





PLANTA BAIXA - DEMOLIÇÃO  
ESCALA: 1/100



PLANTA BAIXA - EXECUÇÃO  
ESCALA: 1/100

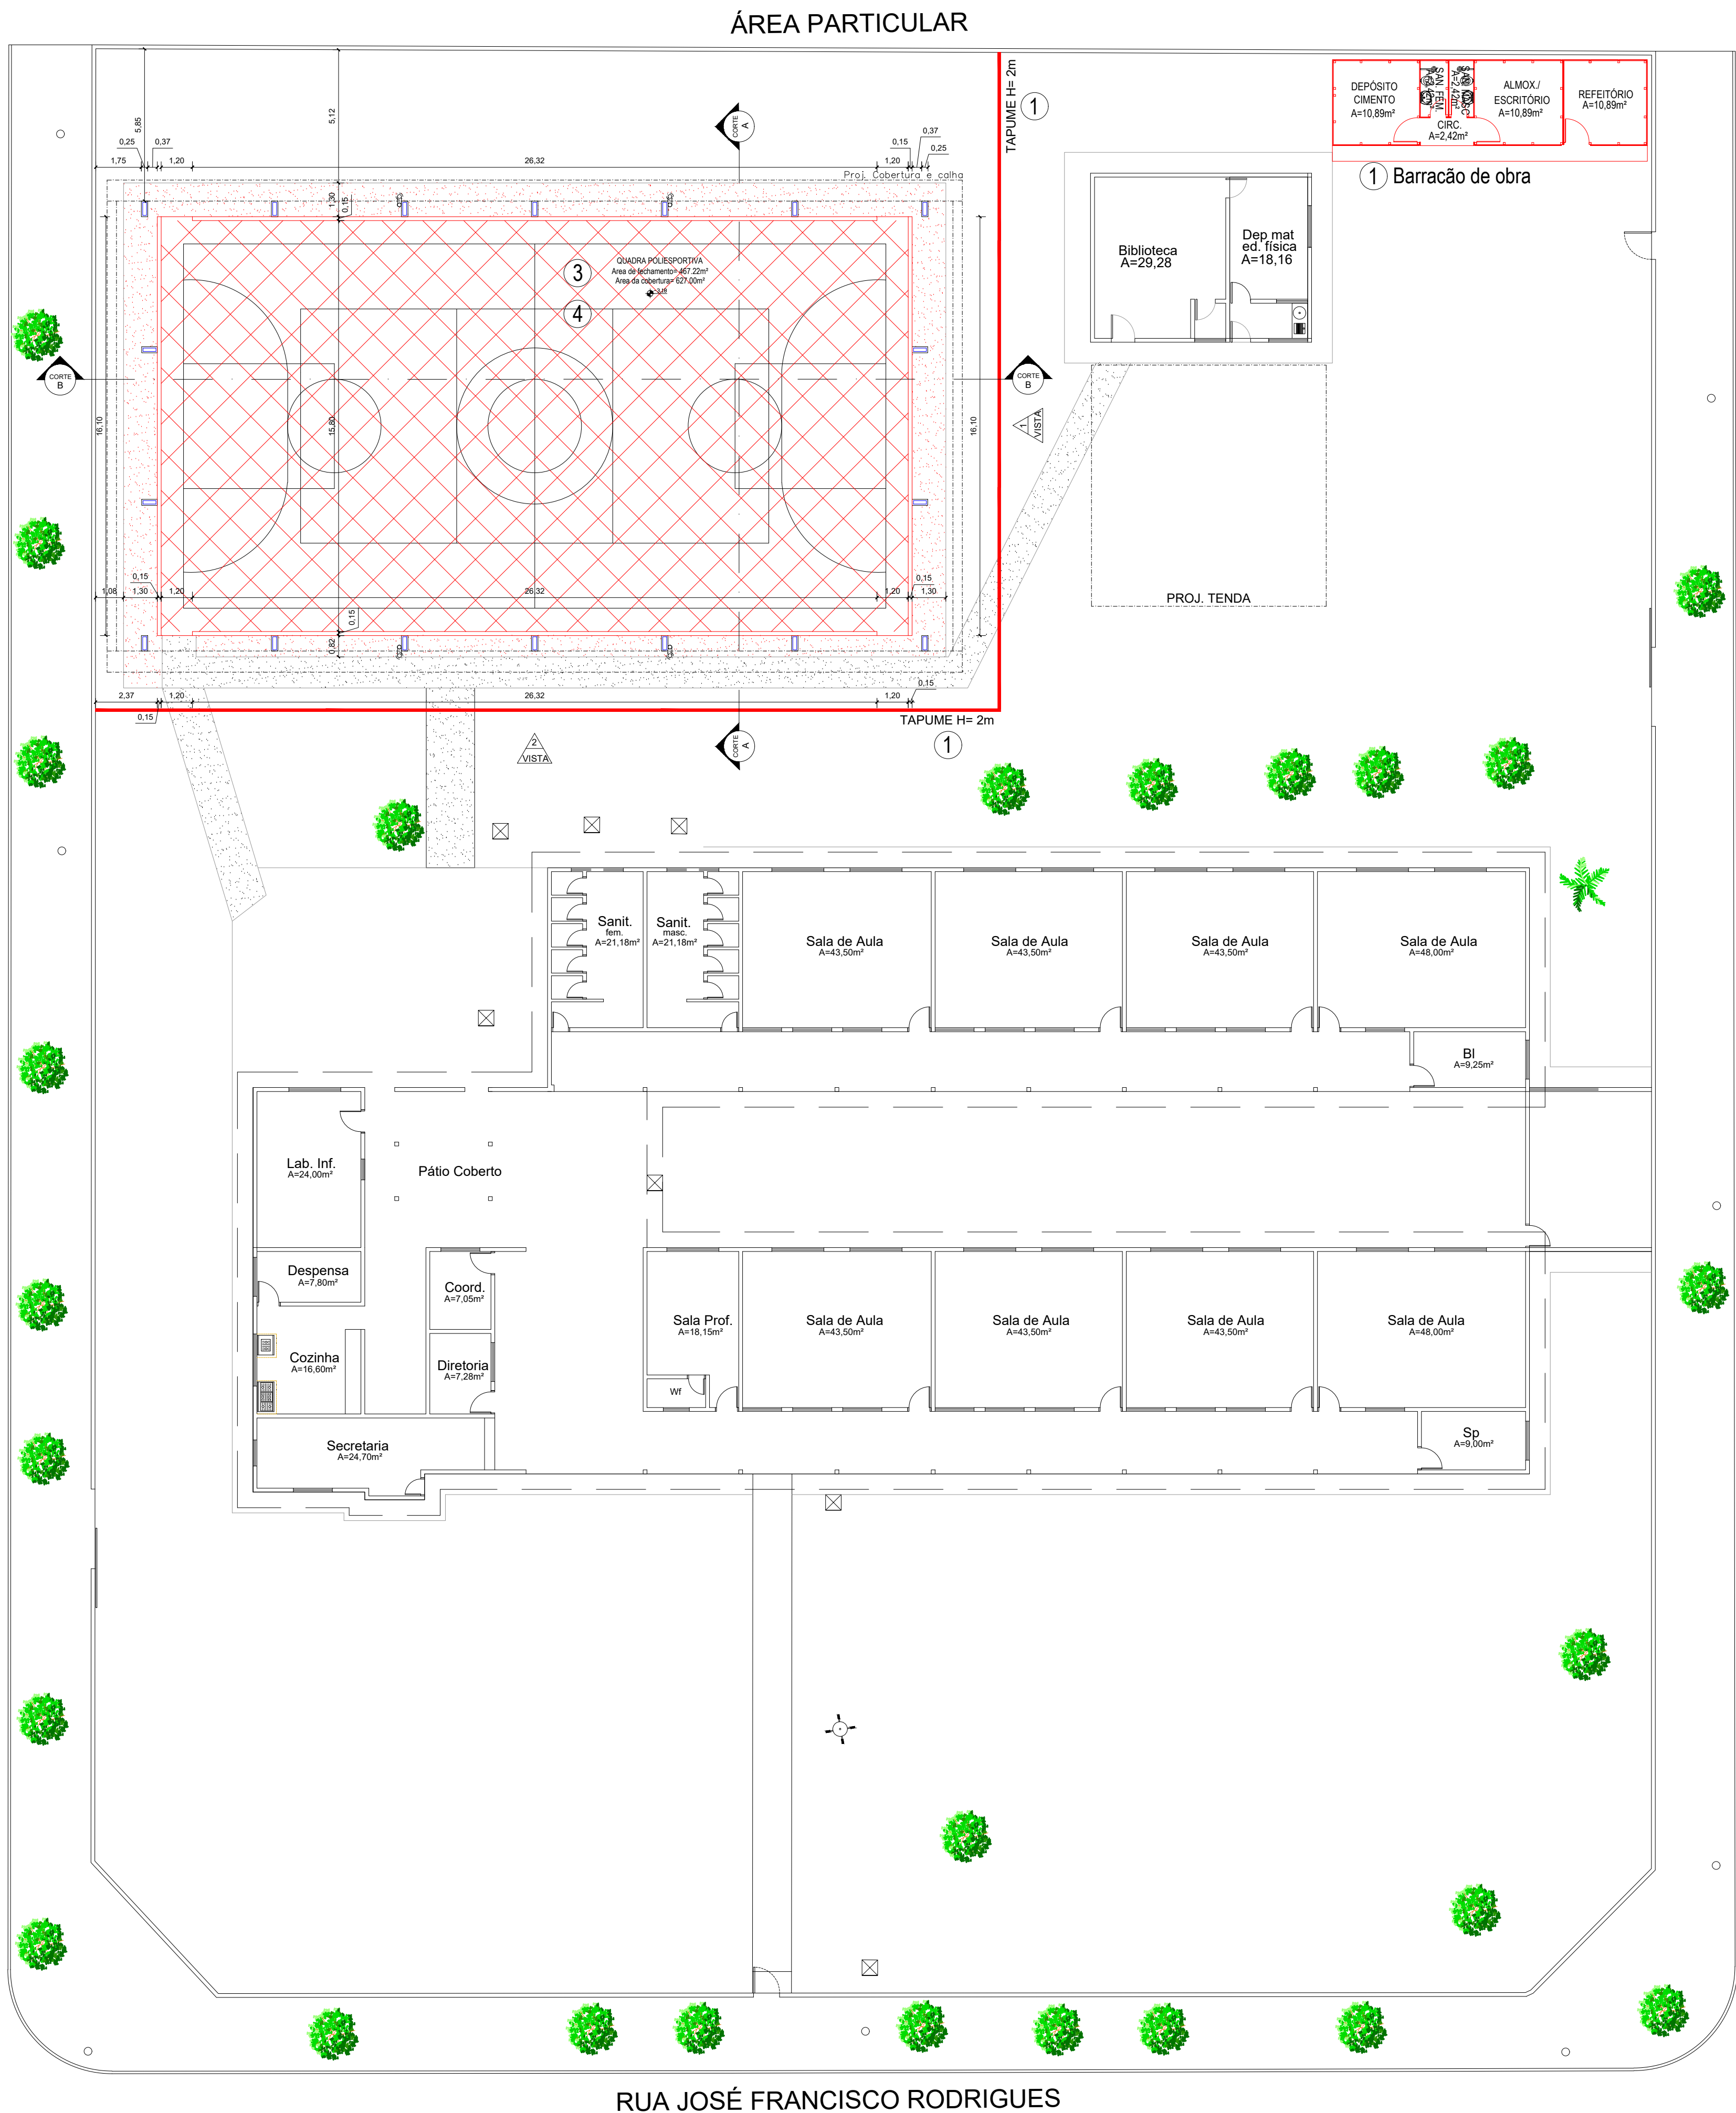

PLANTA DE SITUAÇÃO  
SEM ESCALA

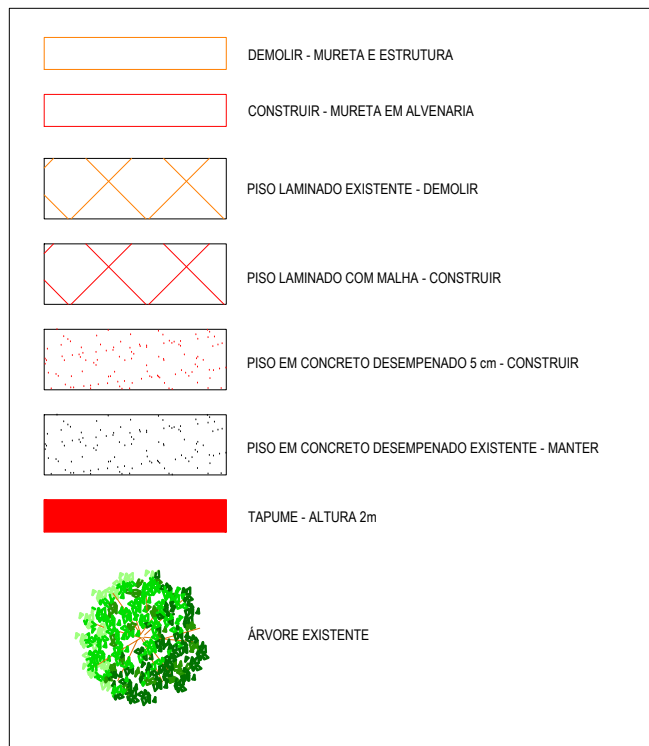

LEGENDA  
SEM ESCALA

- OBSERVAÇÕES:**
- Onde não tiver especificação de acabamento, seguir projeto específico;
  - Onde houver piso em concreto, utilizar pisos táteis 25cm x 25cm em concreto (nivelado);
  - Onde houver piso em granito, utilizar pisos táteis 25cm x 25cm em borracha;
  - Favor conferir medidas no local;
  - Qualquer dúvida consultar o autor do projeto ou a Gerência de Projetos e Infraestrutura.



ESTADO DE GOIÁS  
SECRETARIA DE ESTADO DA EDUCAÇÃO  
SUPERINTENDÊNCIA DE INFRAESTRUTURA  
GERÊNCIA DE PROJETOS E INFRAESTRUTURA

GERÊNCIA DE PROJETOS E INFRAESTRUTURA  
APROVADO

TÉCNICO RESPONSÁVEL PELA APROVAÇÃO

ESCOLA ESTADUAL JOSÉ SERAFIM AZEVEDO

REFORMA E AMPLIAÇÃO

ENDEREÇO  
Rua José Francisco Rodrigues, nº 30, Bairro Lucilene - Santa Helena de Goiás/GO. CEP: 75.920-000

ÁREA DO TERRENO	ÁREA CONSTRUÍDA	ÁREA DE REFORMA	ÁREA A DEMOLIR	ÁREA A CONSTRUIR	ÁREA TOTAL CONSTRUÇÃO
4.481,12 m²	995,24 m²			627,00 m²	1.582,24 m²

AUTOR: LUCAS TIAGO PELISSON - CAU: A242760-3

RT DA OBRA:

PROPRIETÁRIO: SECRETARIA DE ESTADO DA EDUCAÇÃO CNPJ: 01.409.709/0001-00  
PREPOSTO: SABRINA SILVA VIEIRA VALENTE CPF: 041.530.091-64

ARQUITETURA

TIPO DE PROJETO

PLANTA BAIXA - DEMOLIÇÃO; PLANTA BAIXA - EXECUÇÃO; PLANTA DE SITUAÇÃO; LEGENDA

ASSUNTO

DATA: OUTUBRO/2023 ESCALA: INDICADA REVISÃO: 000 Nº PERTART: 13700913

REV.	DATA	DESCRIÇÃO	VISTO

1/2  
FOLHA