



PLANTA BAIXA DE REFORMA

ESCALA: 1:100

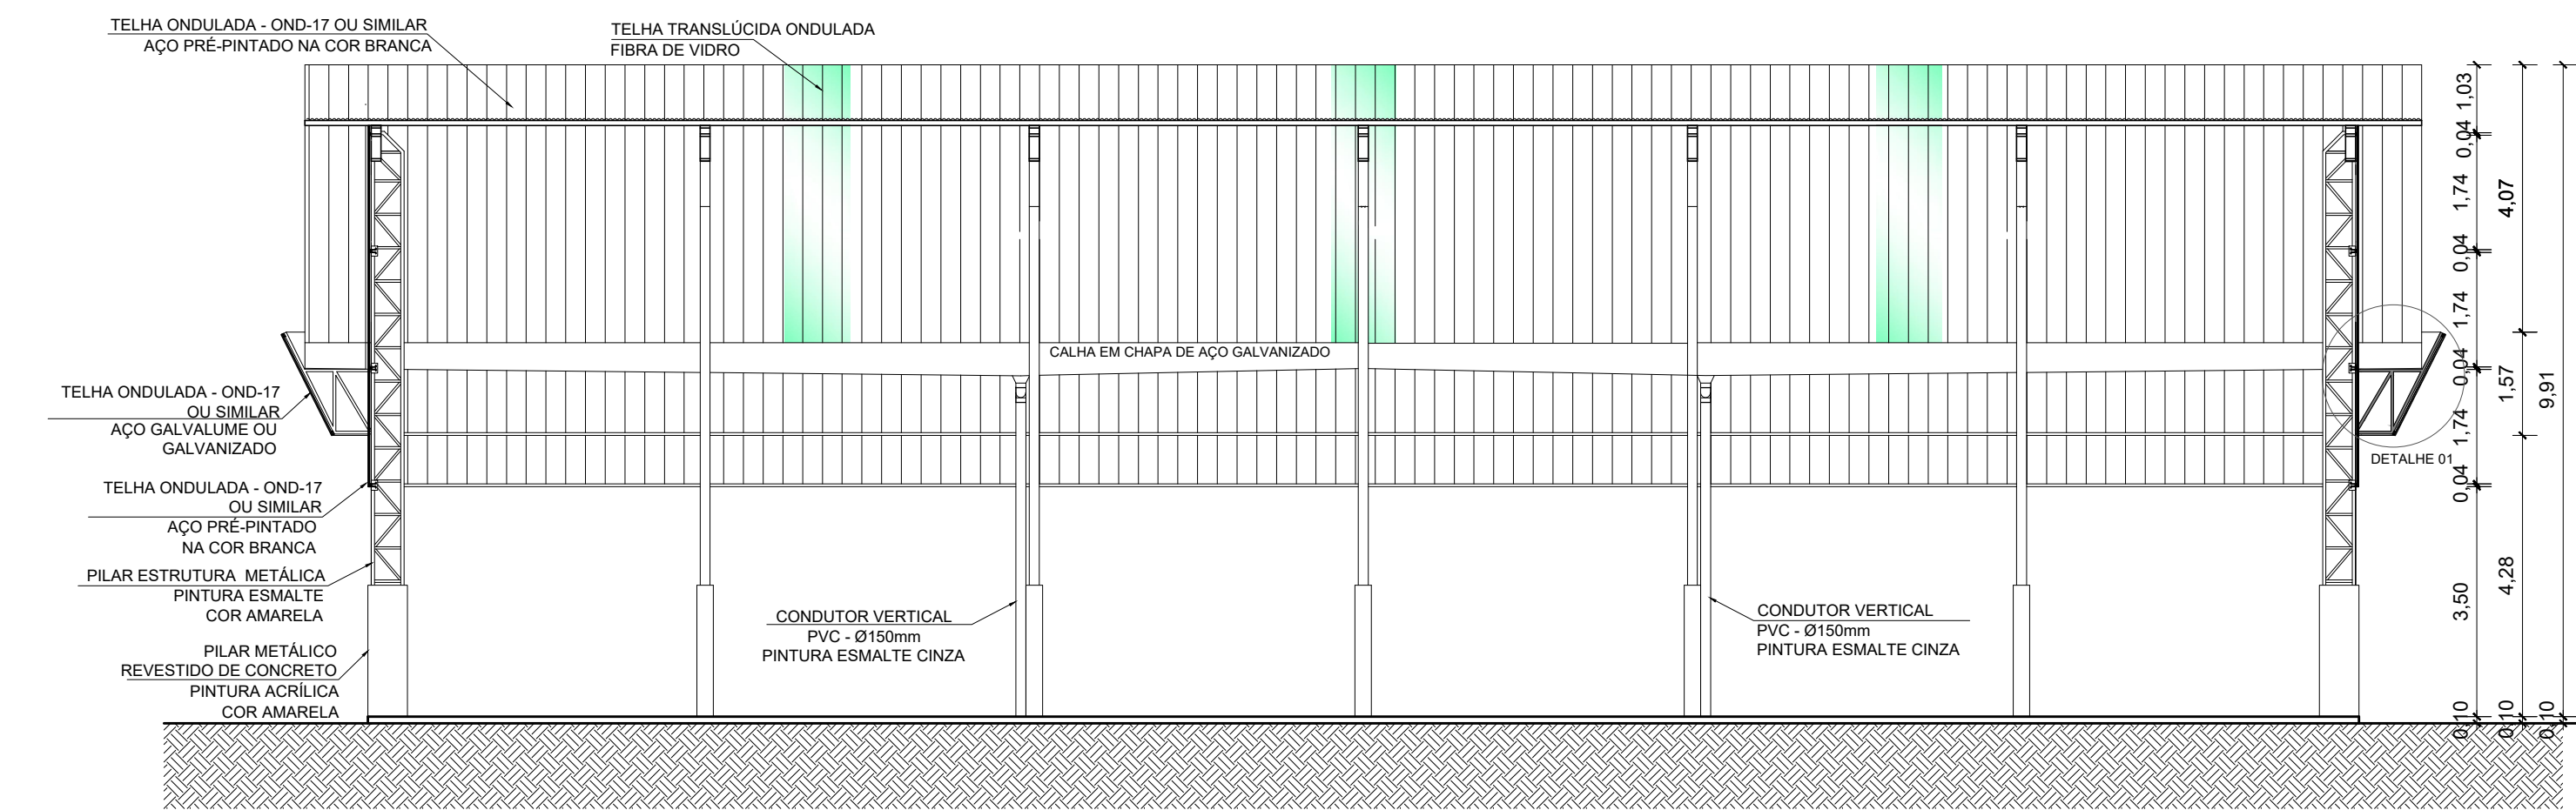


CORTE AA

ESCALA: 1:100

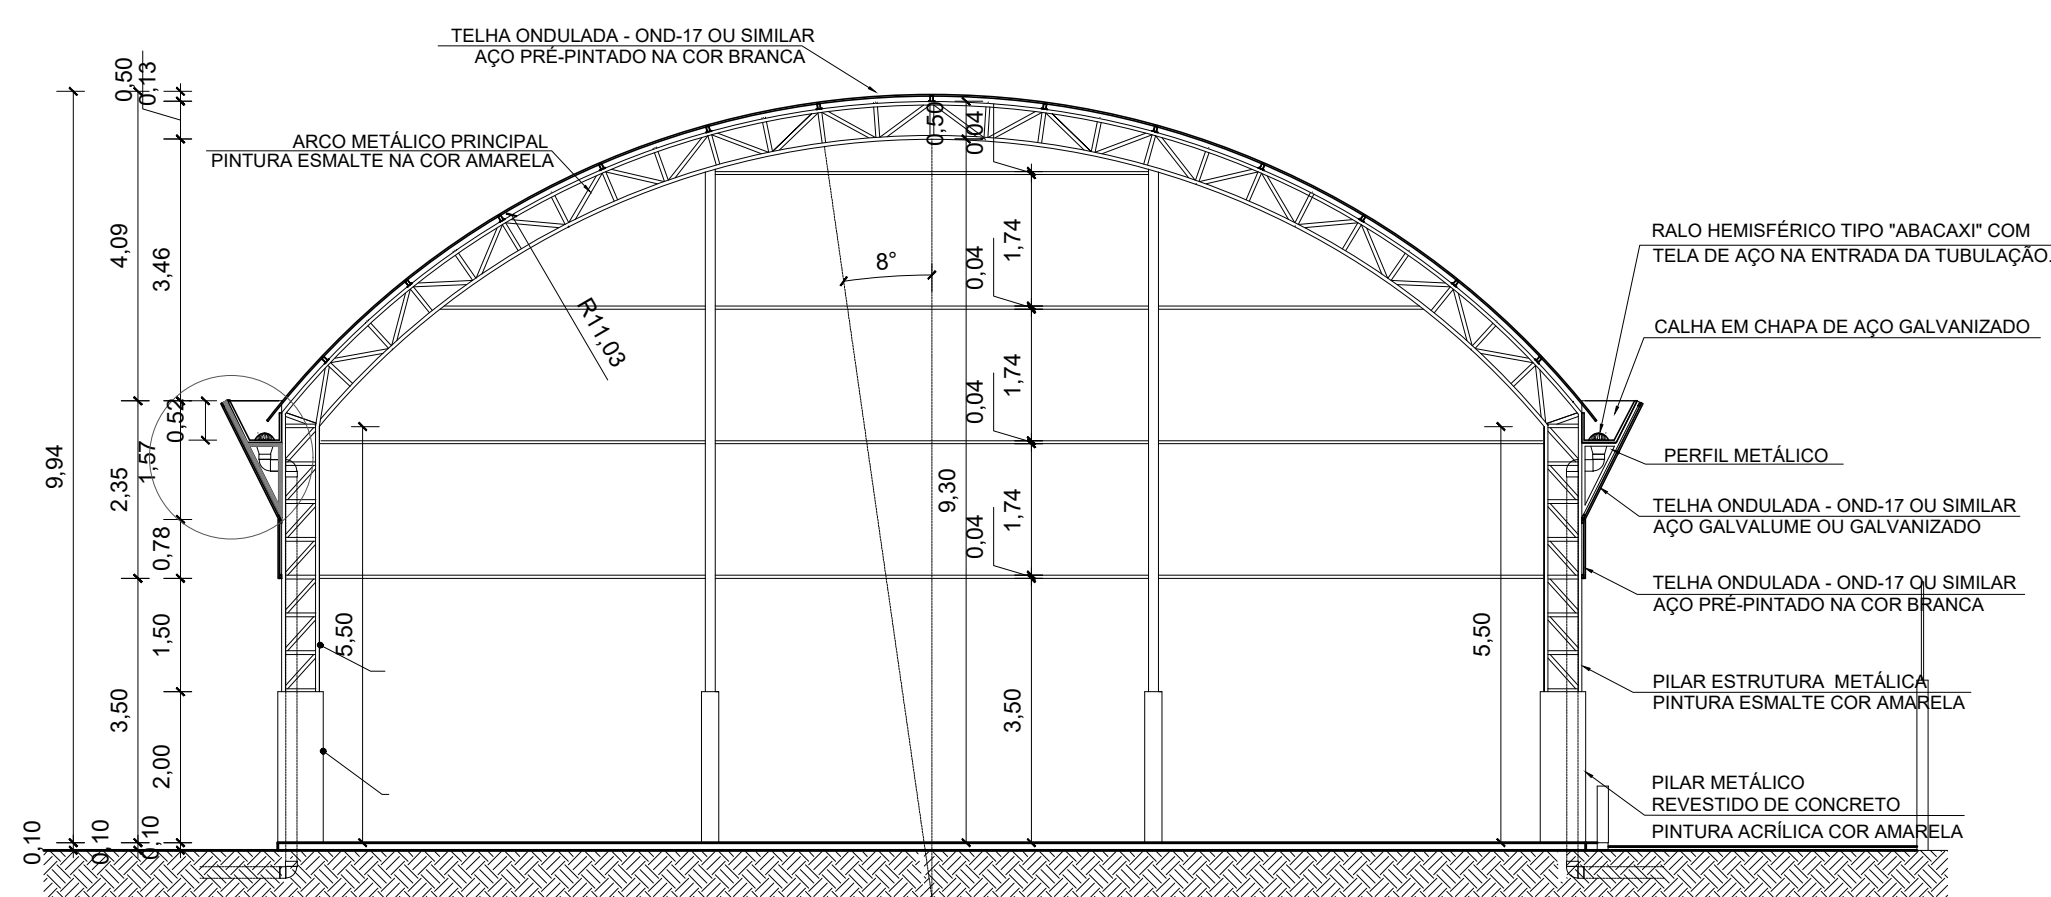

CORTE BB

ESCALA: 1:100

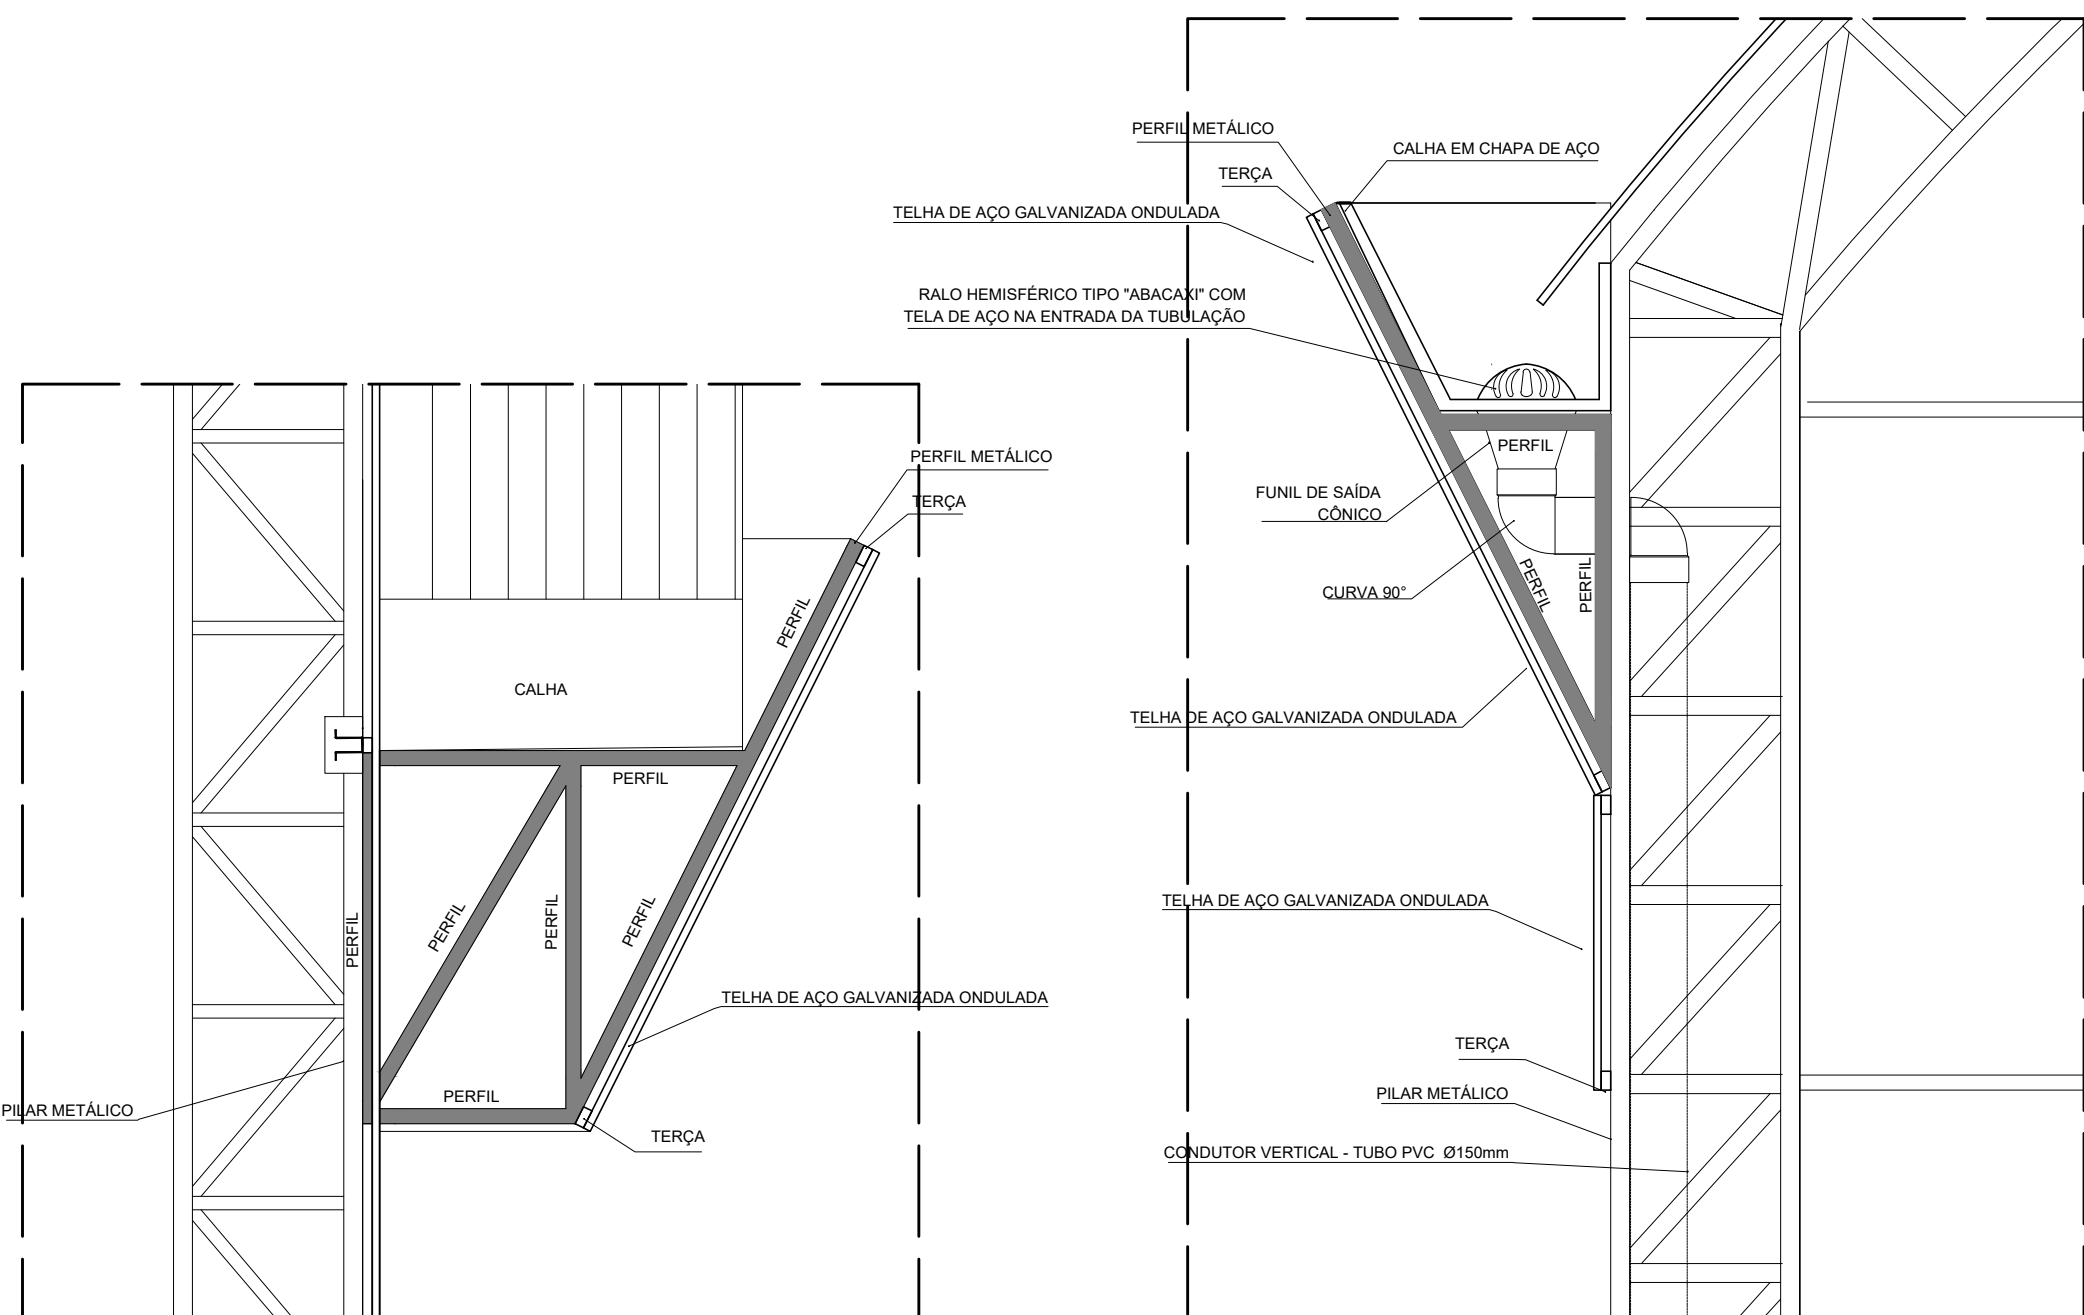


PERFIL METÁLICO 1

ESCALA: 1:20


PERFIL METÁLICO 2

ESCALA: 1:20

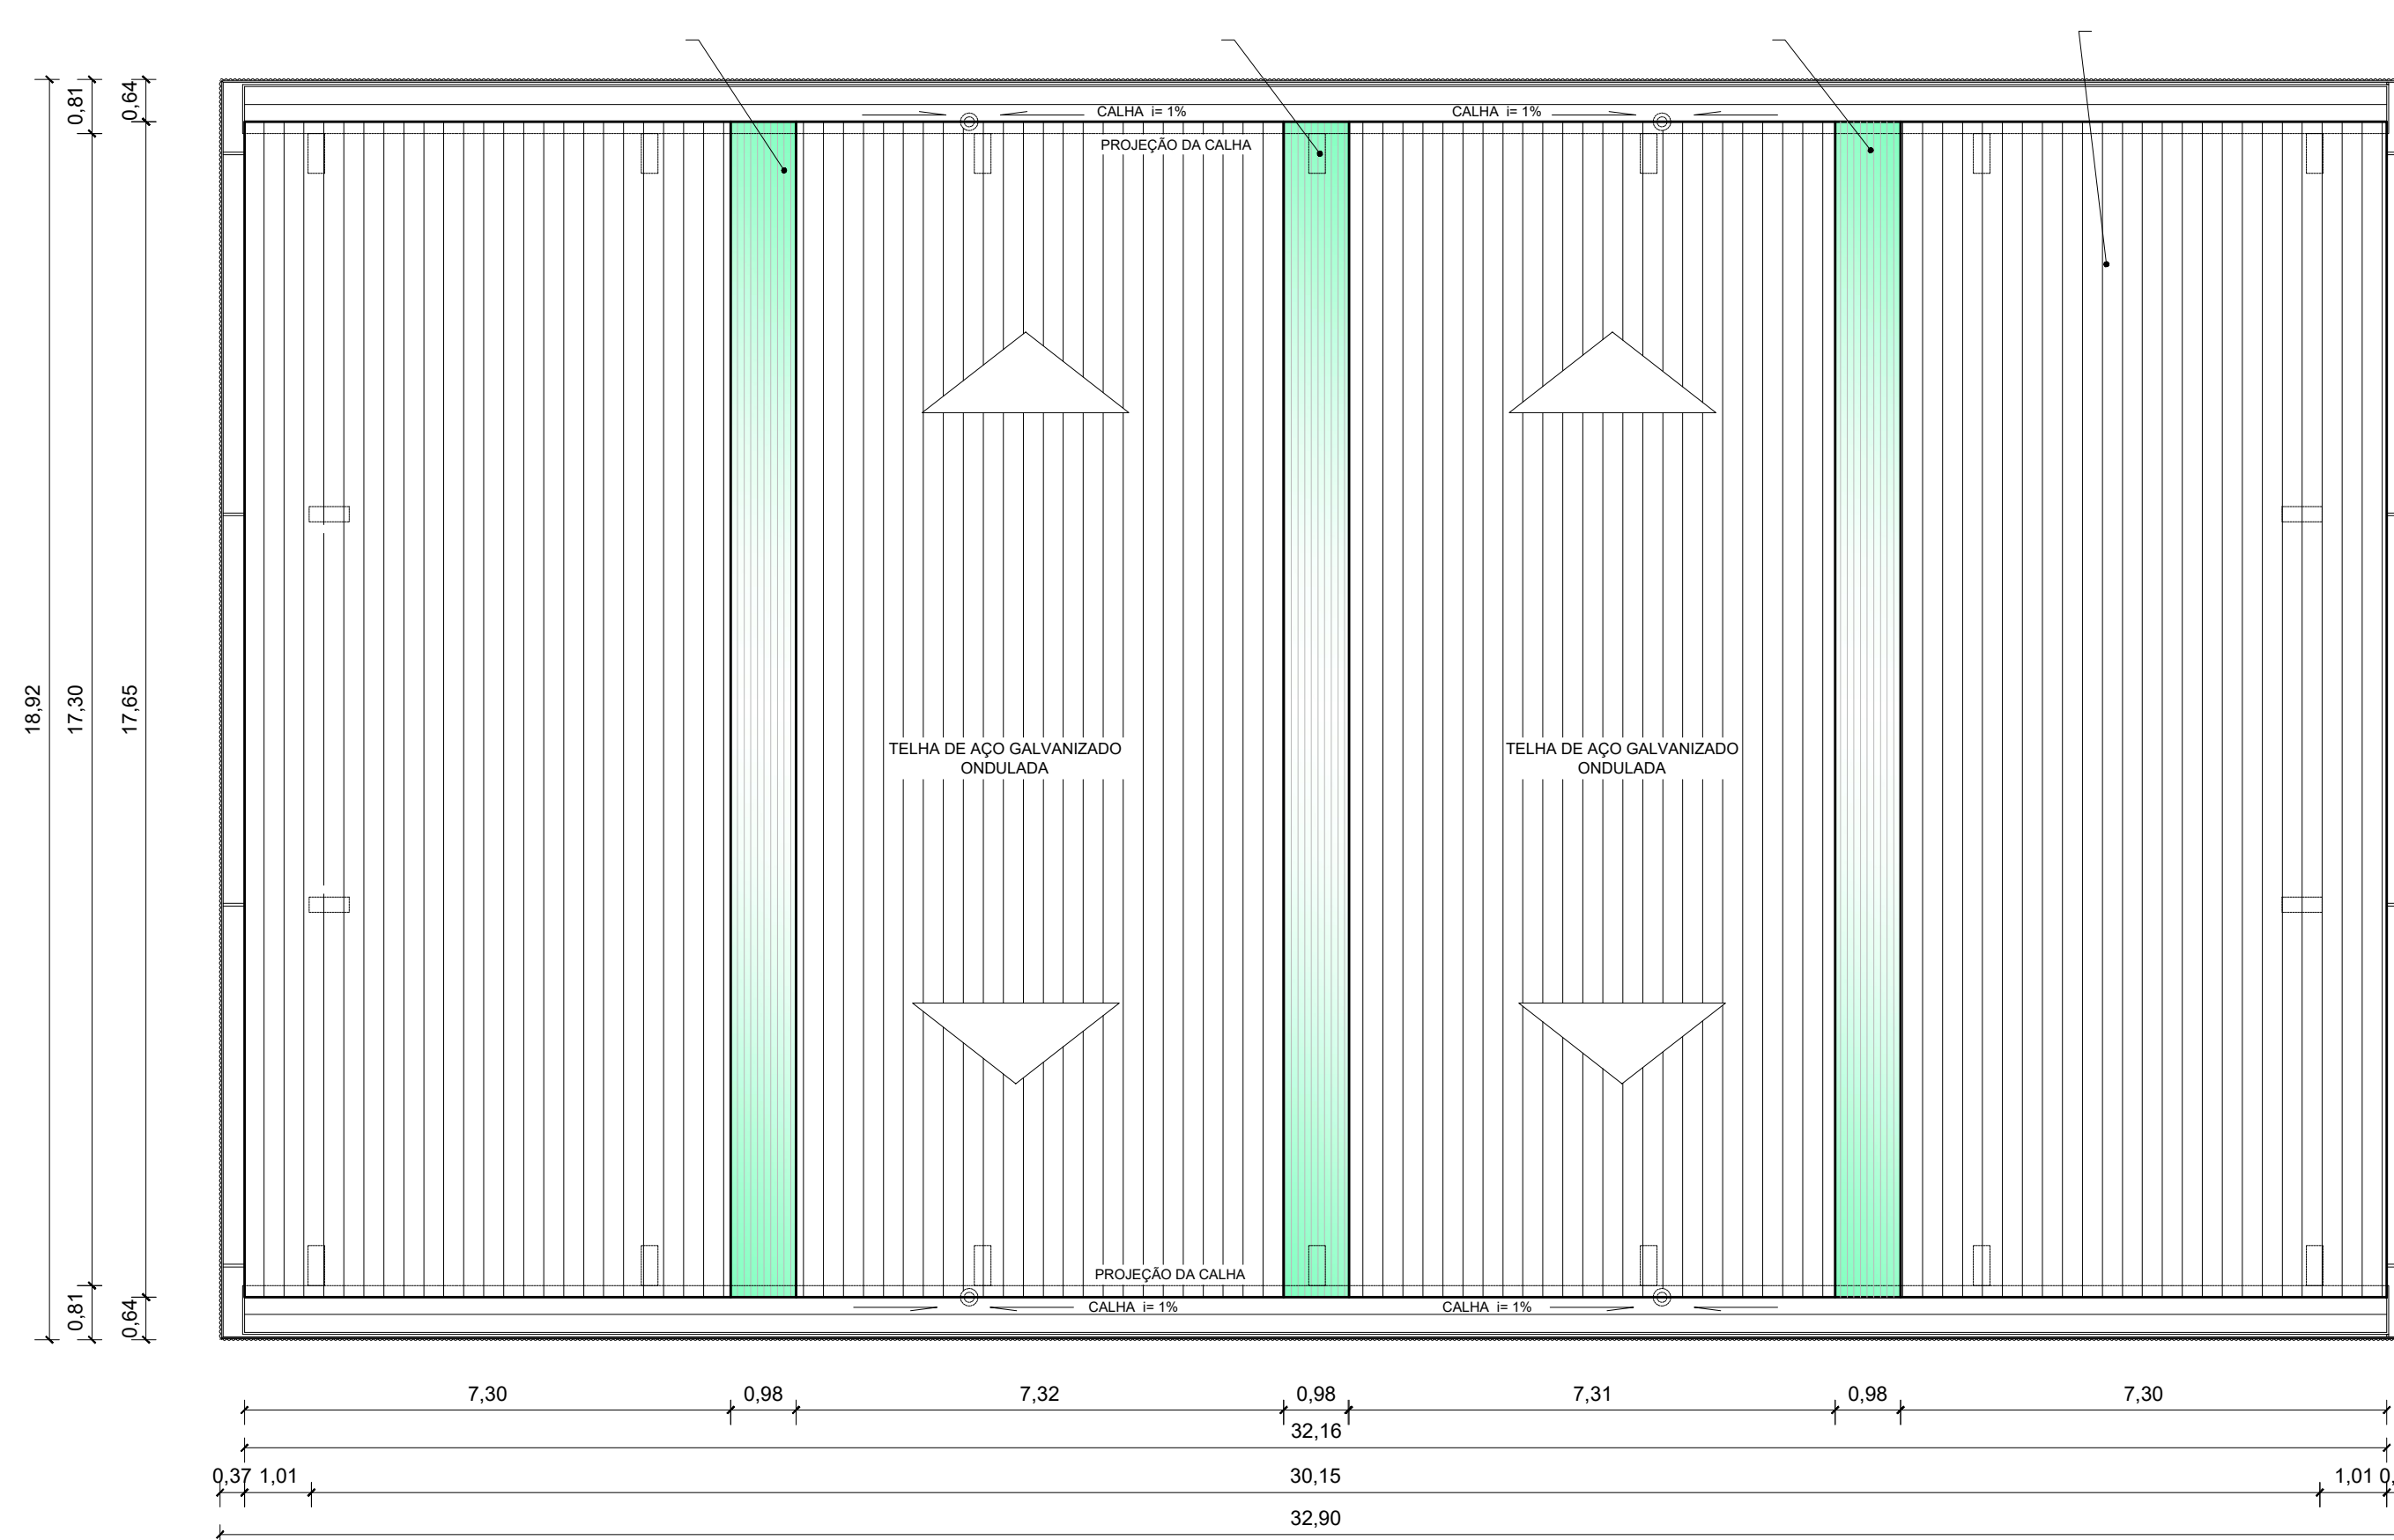


PLANTA DE COBERTURA

ESCALA: 1:100

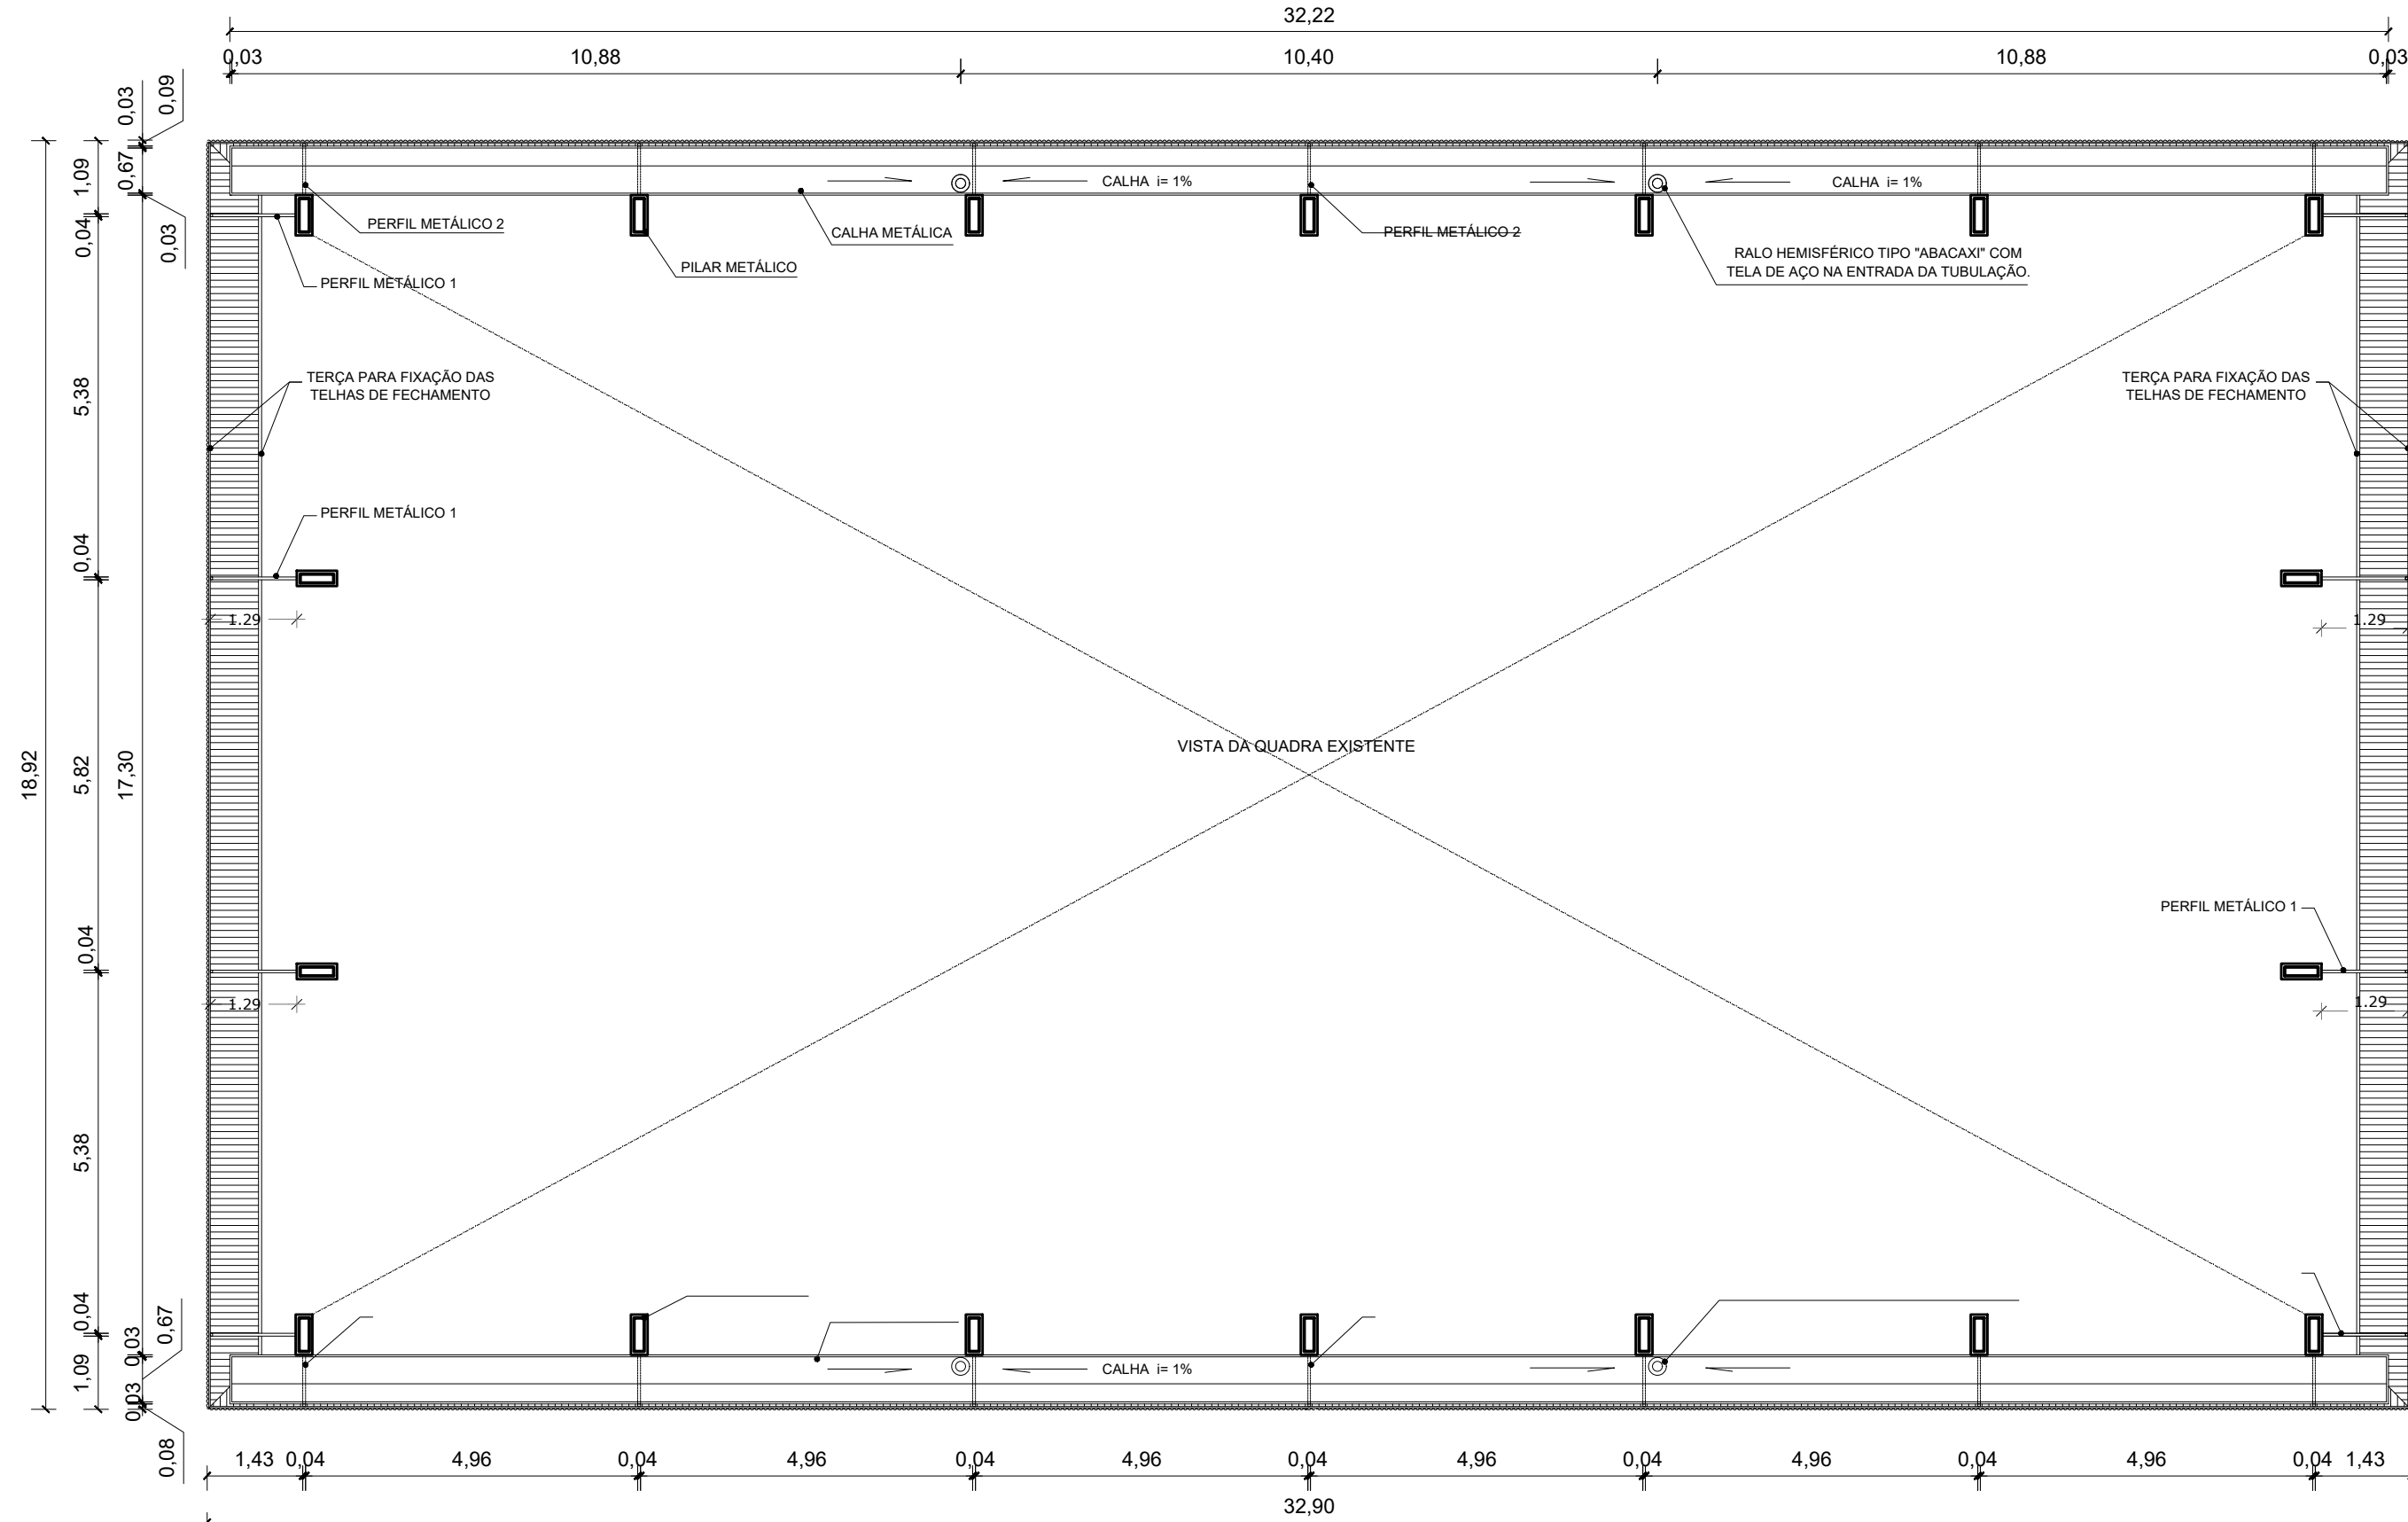


PLANTA BAIXA NO NÍVEL DA CALHA

ESCALA: 1:100

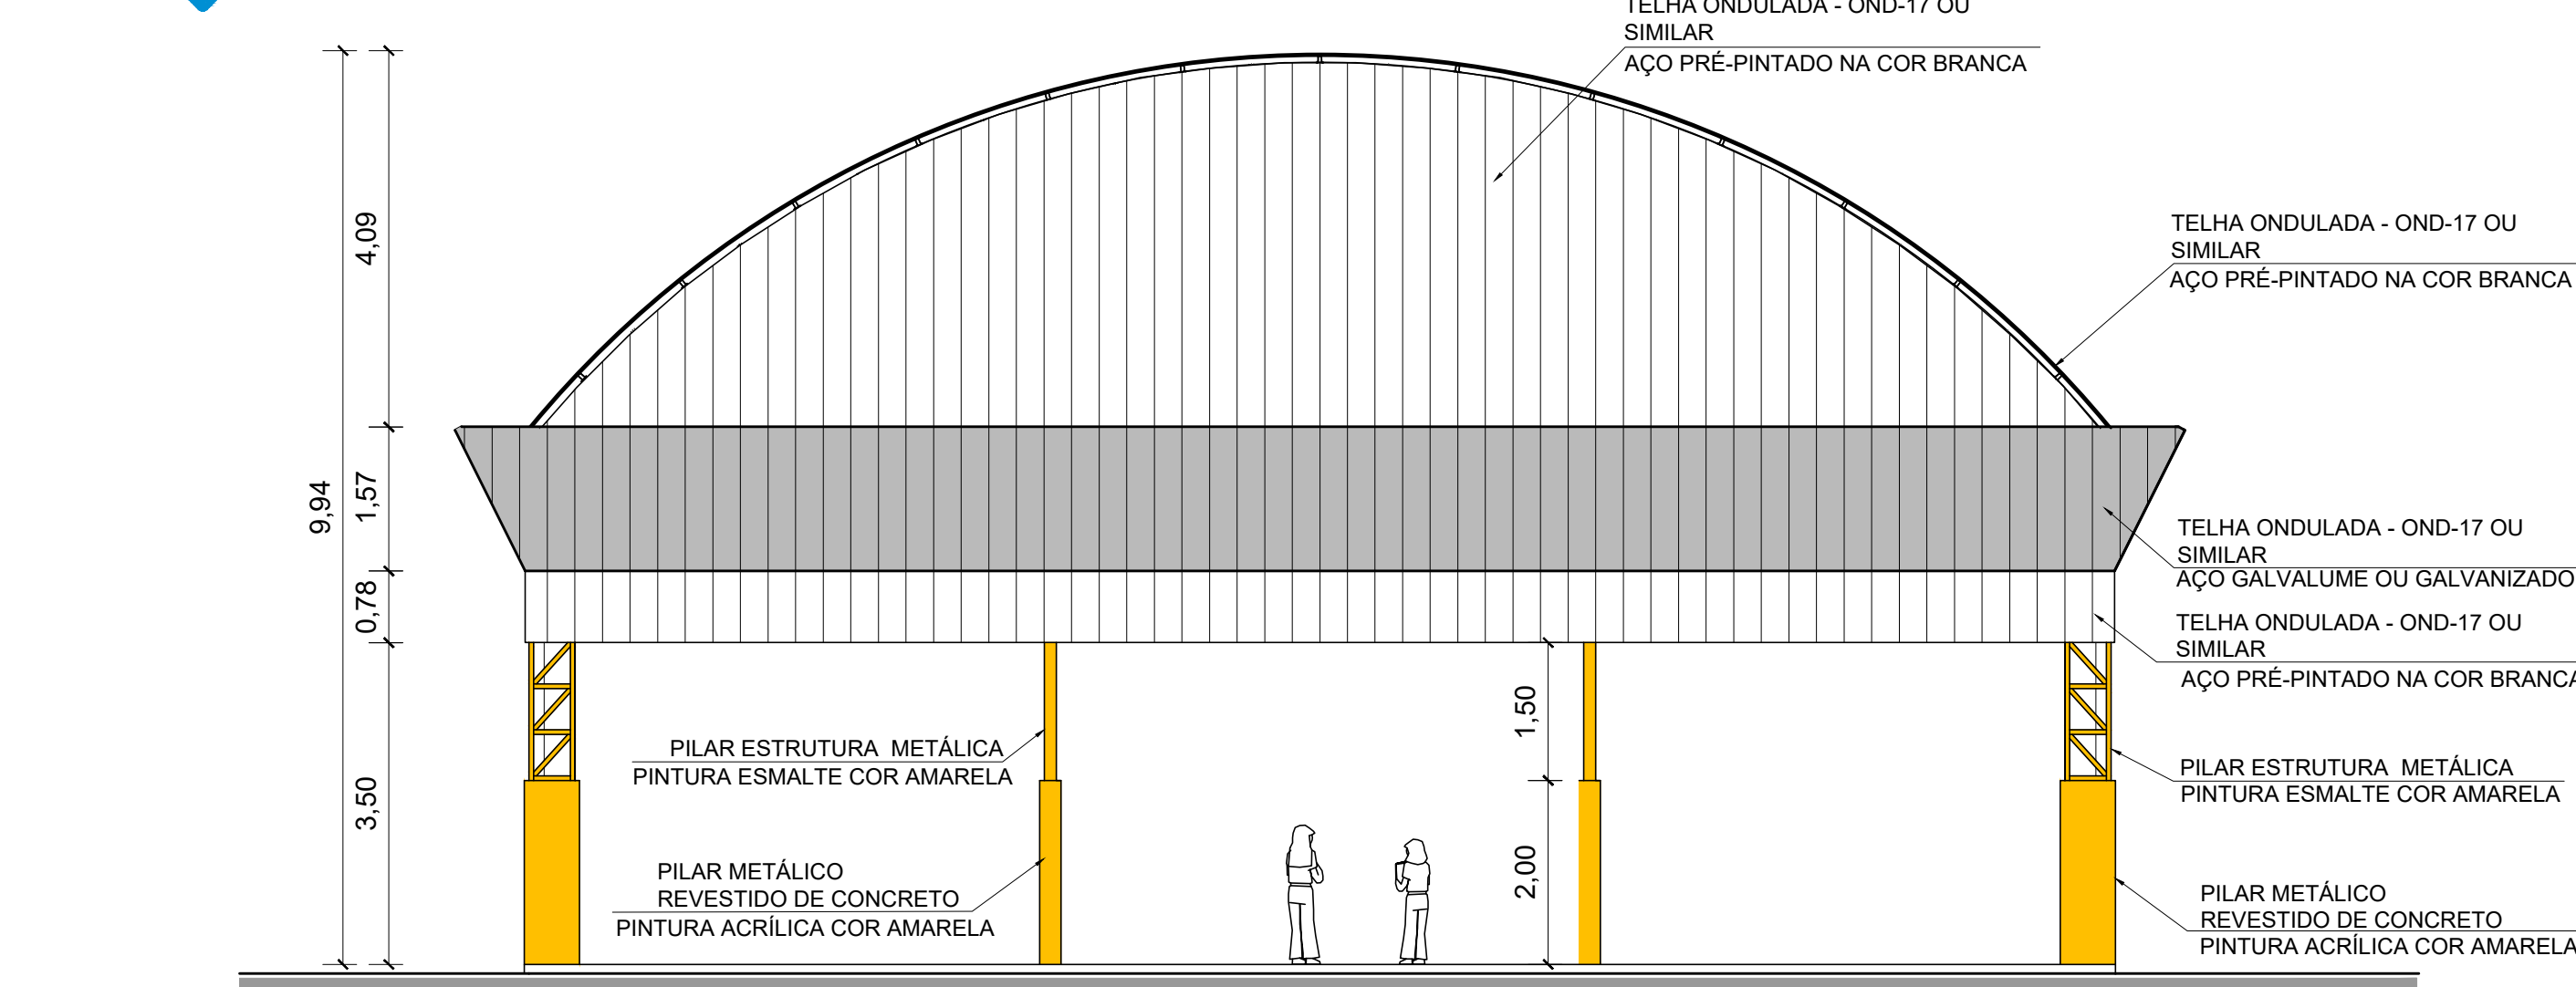

FACHADA 1

ESCALA: 1:75

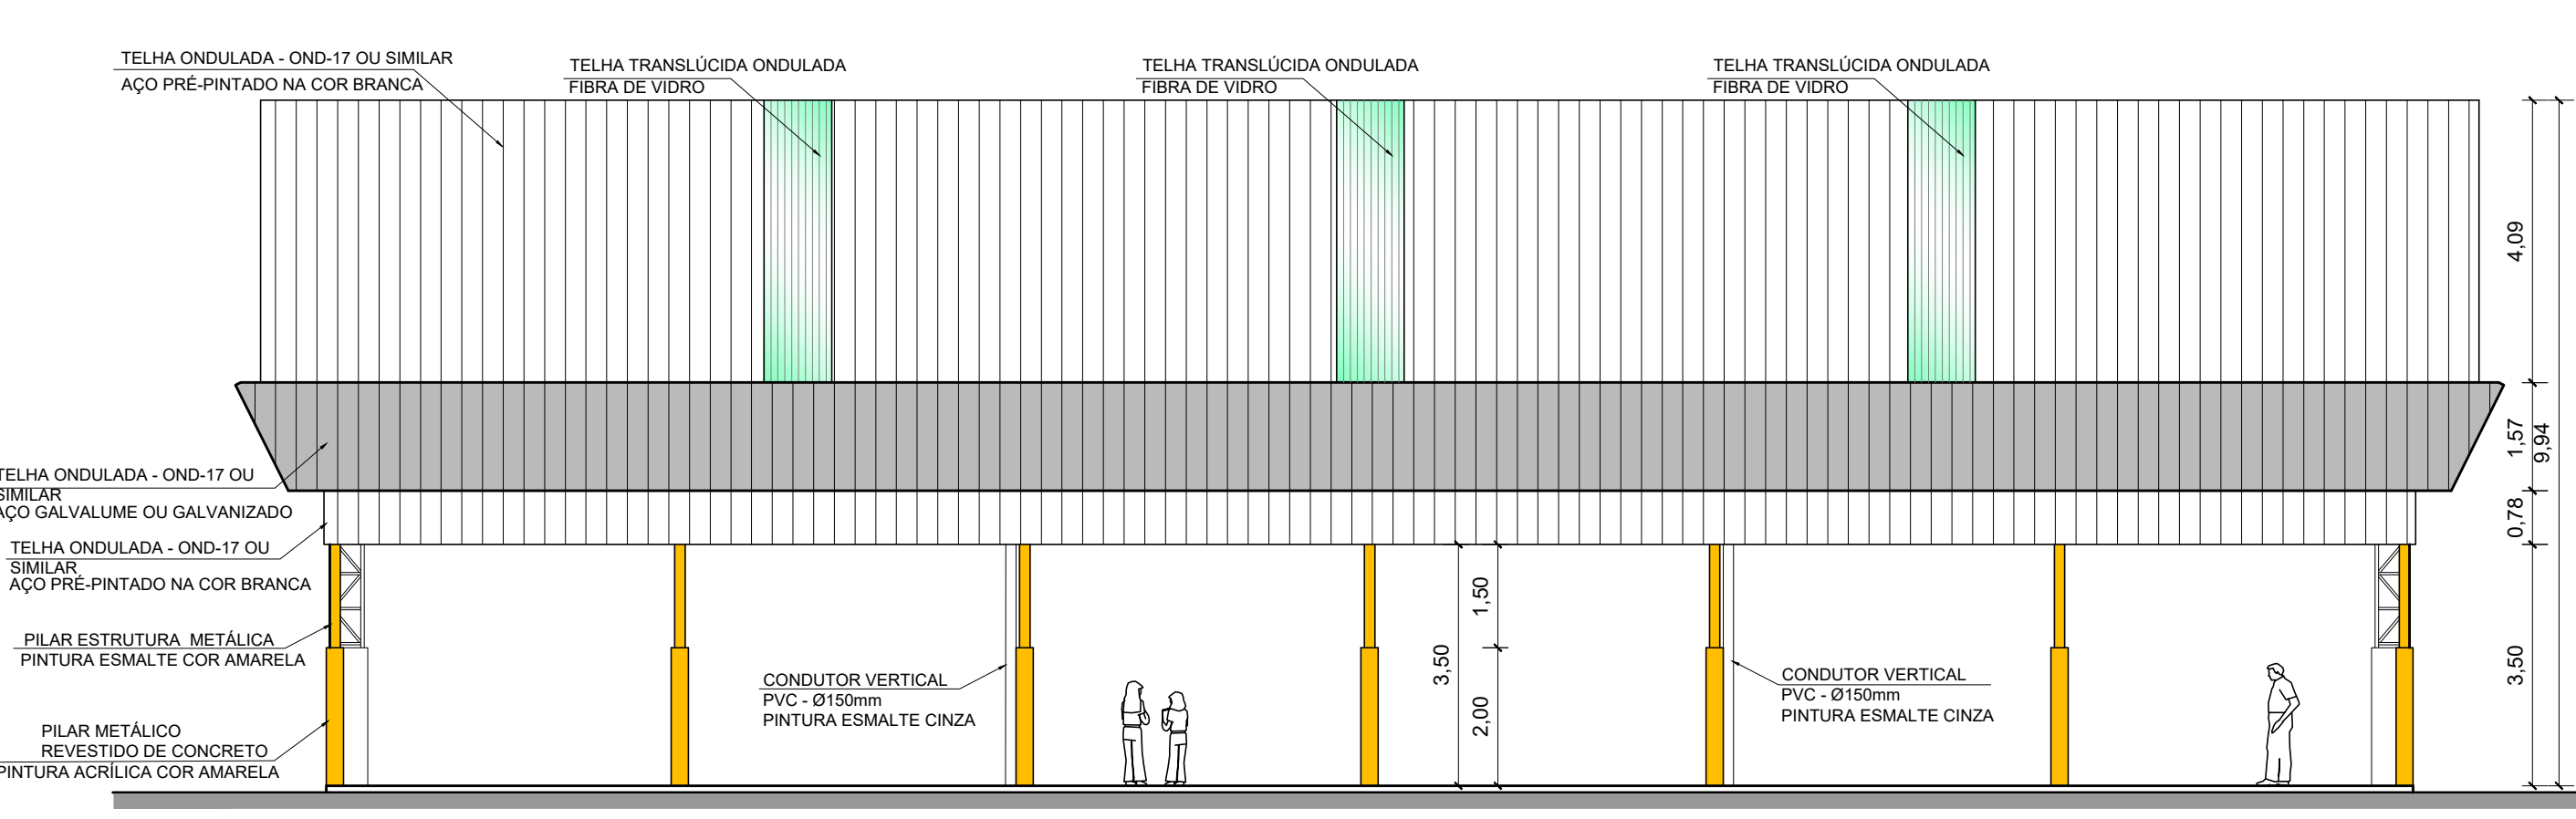

FACHADA 2

ESCALA: 1:100

DETALHE GRELHA

ESCALA: 1:50

DETALHE CANALETA

ESCALA: 1:50



GERÊNCIA DE PROJETOS E INFRAESTRUTURA
APROVADO
TENHO RESPONSÁVEL PELA APROVAÇÃO

CEPI JANUÁRIA RIBEIRO SOBRINHO AMPLIAÇÃO E REFORMA

RUA RANULFO BUENO, Nº 118, CENTRO - BURITI DE GOIÁS/GO.

ÁREA DO TERRENO	ÁREA EXISTENTE	ÁREA DE REFORMA	ÁREA A CONSTRUIR DAS PASSARELAS	ÁREA TOTAL A CONSTRUIR	ÁREA TOTAL
					VDE ARQ 01

AUTOR: FÁBIO EMANUEL MATOS PERROTTI | CAU 11980090

RT DA OBRA:

PROPRIETÁRIO: SECRETARIA DE ESTADO DA EDUCAÇÃO CNPJ: 01.409.705/0001-20
PREPOSTO: JÉSSICA ALVES BUENO SOUSA CPF: 033.178.021-62

ARQUITETURA

TIPO DE PROJETO

PLANTA BAIXA, PLANTA DE COBERTURA E PLANTA BAIXA NO NÍVEL DA CALHA - Etc: 1/100
CORTES AA e BB - Etc: 1/100
FACHADA 01 - Etc: 1/75
FACHADA 02 - Etc: 1/100
DETALHE METÁLICO 1 e 2 - Etc: 1/20
DETALHE GRELHA E CANALETA - Etc: 1/50
ASSINATO:

DATA: 11/11/2023 ESCALA: INDICADA REVISÃO: 000 Nº PARTIAL:

REV. DATA DESCRIÇÃO VISTO

05/07
FOLHA: