




BALIZA FUTEBOL - VISTA LATERAL
ESCALA: 1:25

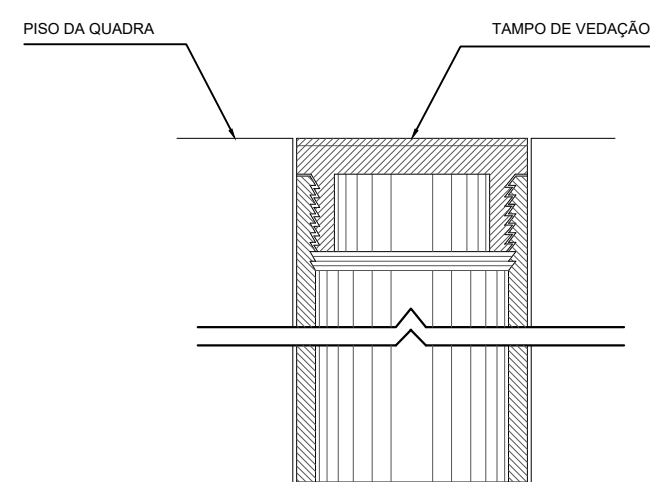

DETALHE D1 - BUCHA C/ TAMPO
ESCALA: 1:2

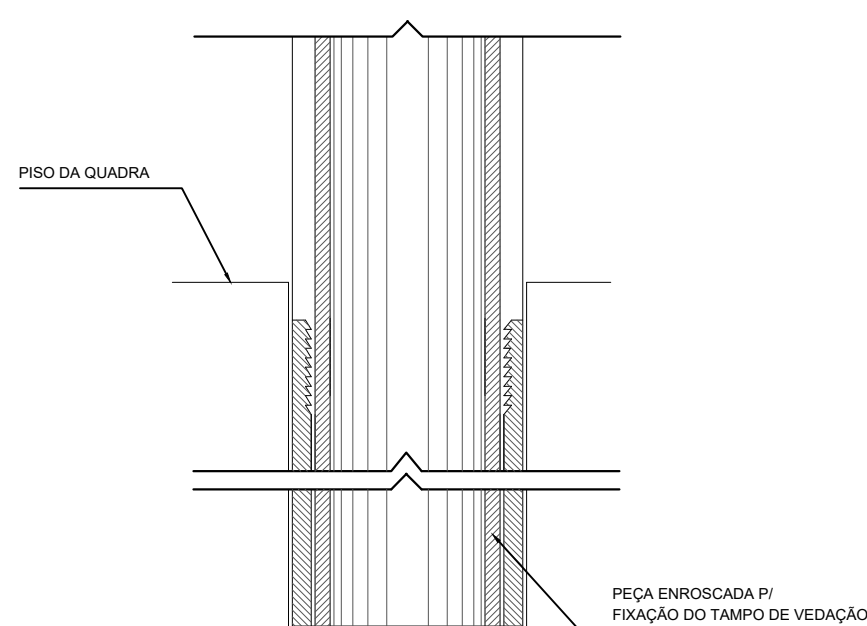

DETALHE D1 - BUCHA C/ ELEMENTO
ESCALA: 1:2

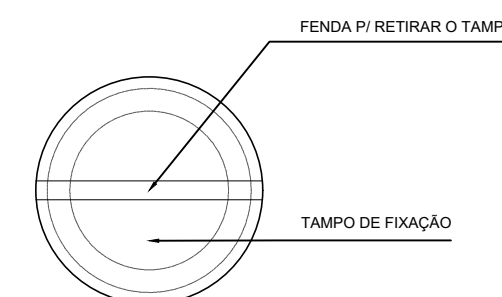

DETALHE D1 - VISTA SUPERIOR
ESCALA: 1:2

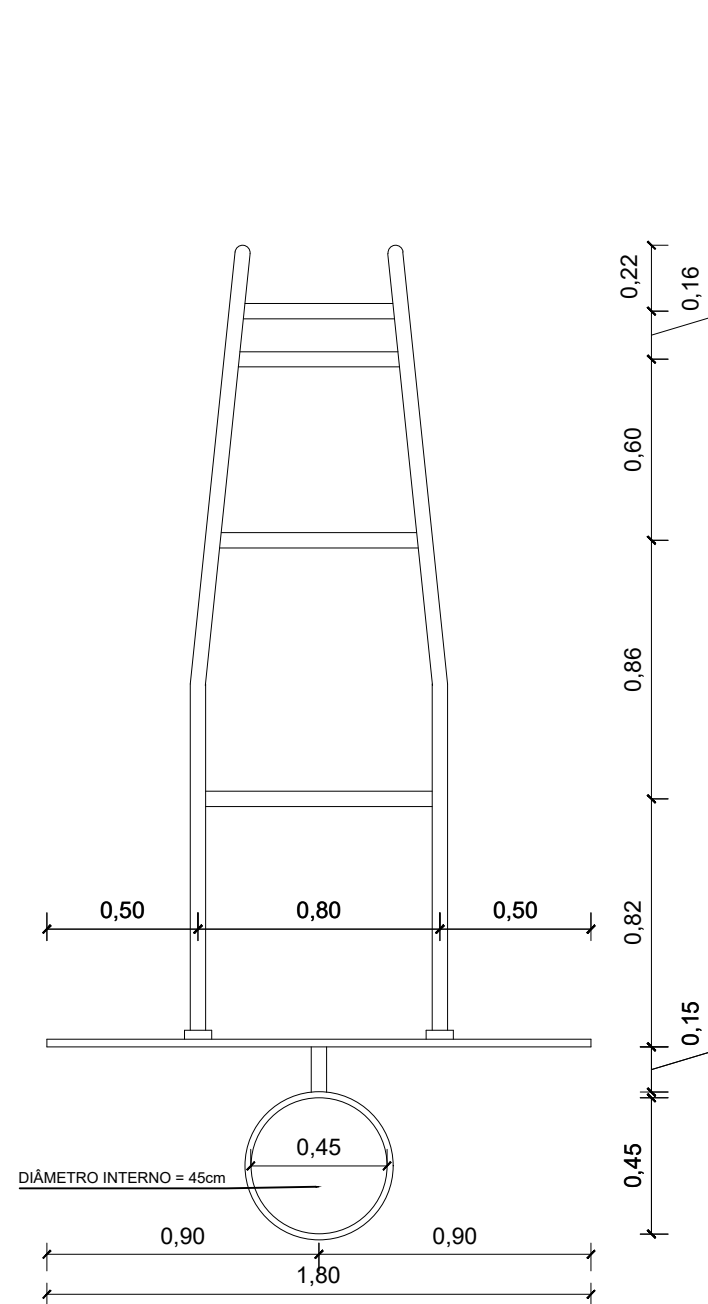


TABELA DE BASQUETEBOL - VISTA SUPERIOR
ESCALA: 1:25

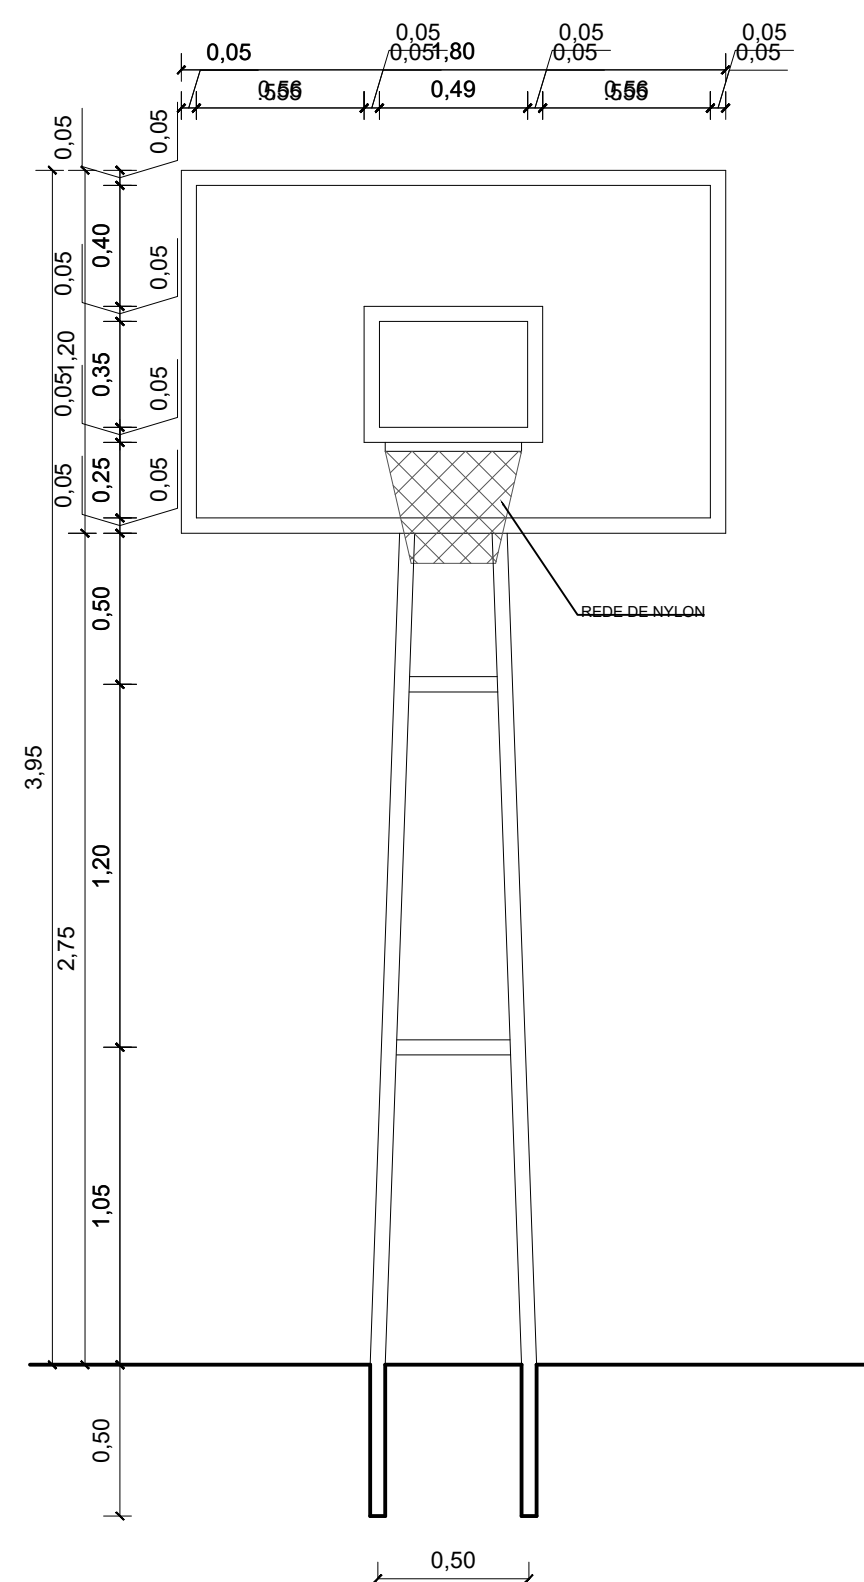


TABELA DE BASQUETEBOL - VISTA FRONTAL
ESCALA: 1:25

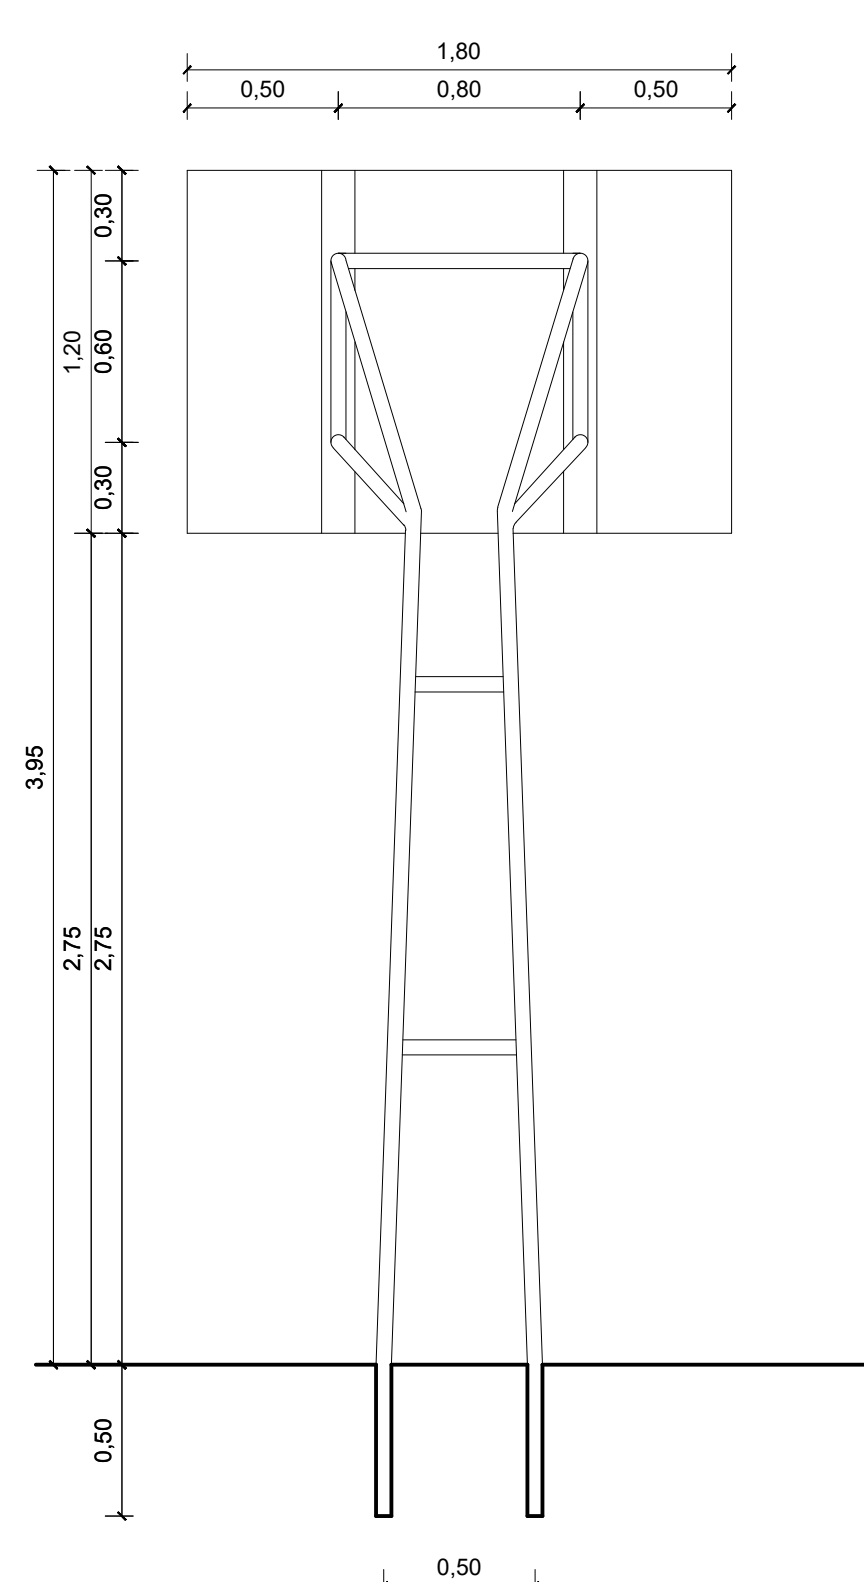


TABELA DE BASQUETEBOL - VISTA POSTERIOR
ESCALA: 1:25

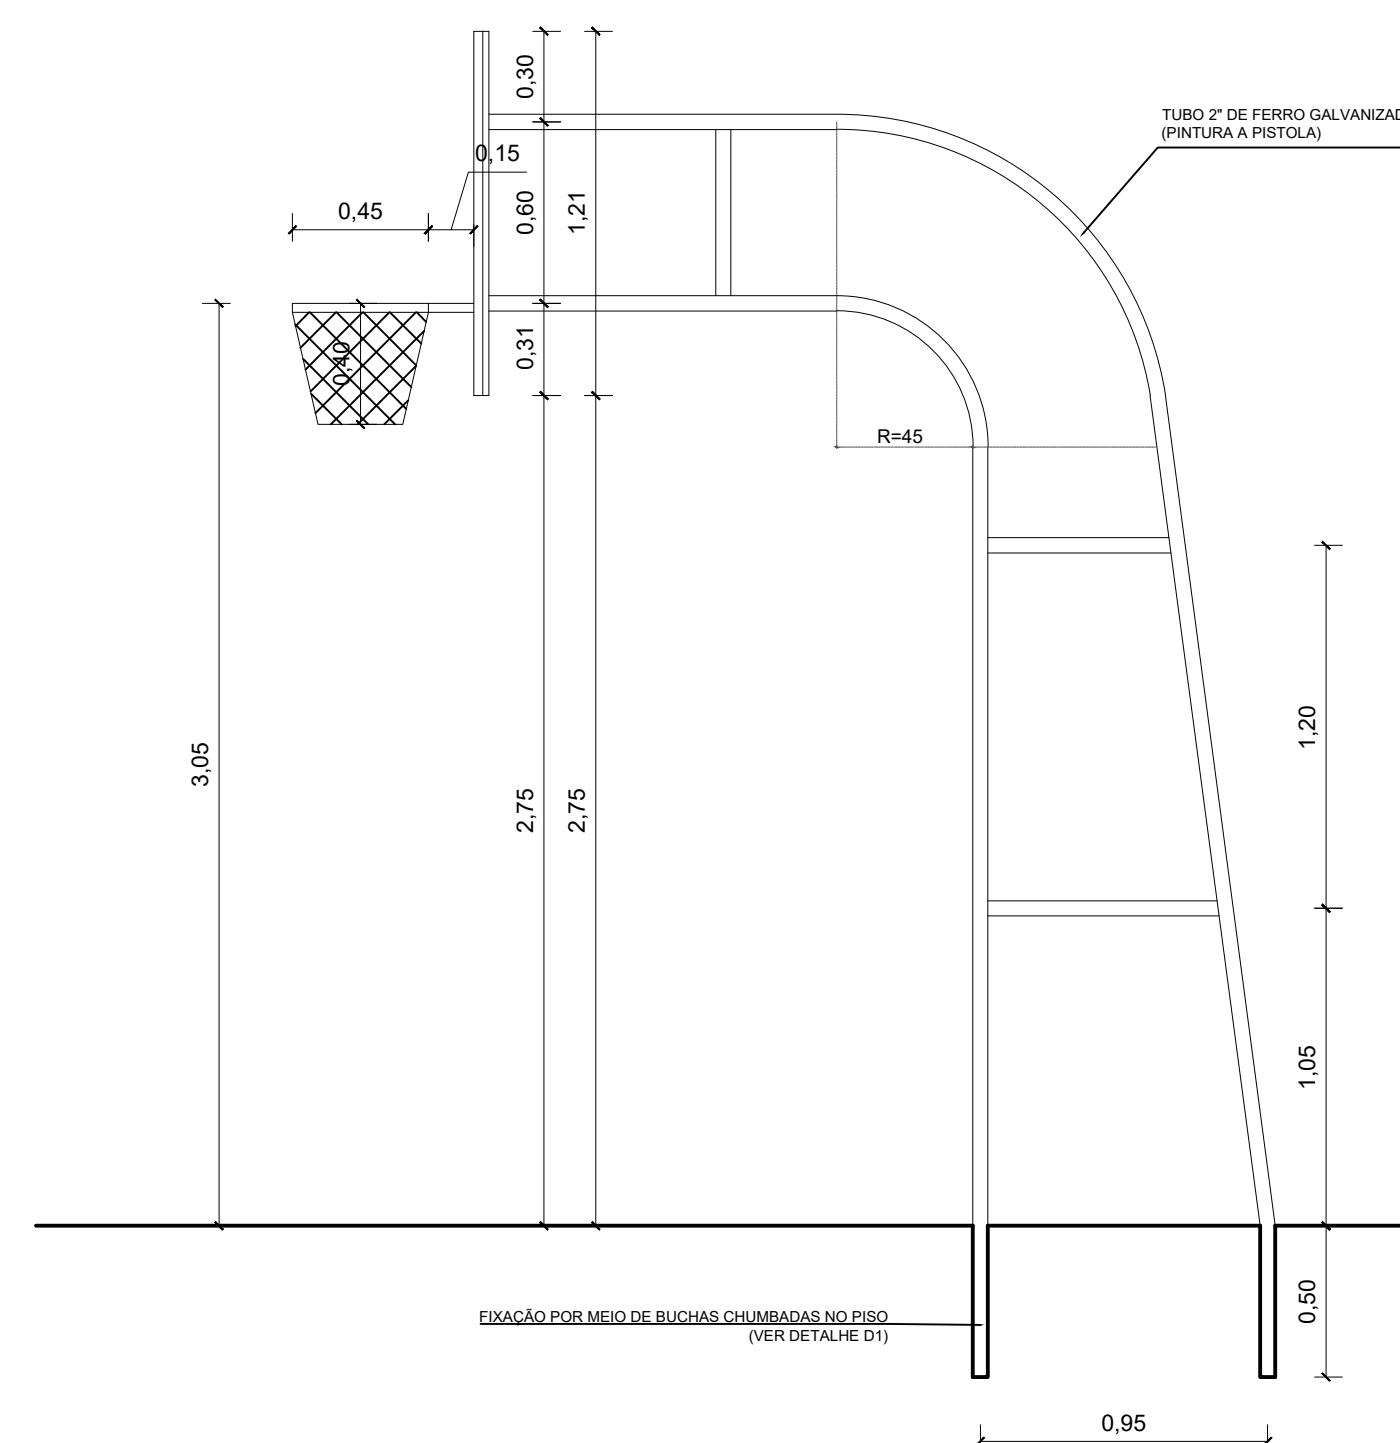


TABELA DE BASQUETEBOL - VISTA LATERAL
ESCALA: 1:25



GERÊNCIA DE PROJETOS E INFRAESTRUTURA
APROVADO ____/____/____

TÉCNICO RESPONSÁVEL PELA APROVAÇÃO

ENDEREÇO RUA RANULFO BUENO, Nº 118, CENTRO - BURITI DE GOIÁS/GO.

ÁREA DO TERRENO	ÁREA EXISTENTE	ÁREA DE REFORMA	ÁREA A CONSTRUIR DAS PASSARELAS	ÁREA TOTAL Á CONSTRUIR	ÁREA TOTAL
—	—	—	—	—	VIDE ARQ 01

AUTOR: FÁBIO EMMANUEL MATOS PERIOTTO | CAU: A1060090

RT DA OBRA

PROPRIETÁRIO: SECRETARIA DE ESTADO DA EDUCAÇÃO CNPJ: 01.409.705.0001-20
PREPOSTO: JÉSSICA ALVES BUENO SOUSA CPF: 033.178.021-62

TIPO DE PROJETO _____

BALIZA FUTEBOL - PLANTA BAIXA E VISTAS FRONTAL E LATERAL - Esc.:1/25
VISTA REDE DE VOLEIBOL - Esc.:1/25
DETALHE D1 - BUCHA C/ TAMPO, BUCHA C ELEMENTE E VISTA SUPERIOR - Esc.:1/2
TABELA DE BASQUETEBOL - VISTAS SUPERIOR, FRONTAL, POSTERIOR E LATERAL - Esc.:1/25

ASSUNTO:

DATA:	ESCALA:	REVISÃO:	Nº RRT/ART
NOVEMBRO/2023	INDICADA	000	

REV.	DATA	DESCRIÇÃO	VISTO

06/07

FOLHA: