


PLANTA BAIXA DE DEMOLICAO
ESCALA: 1:150

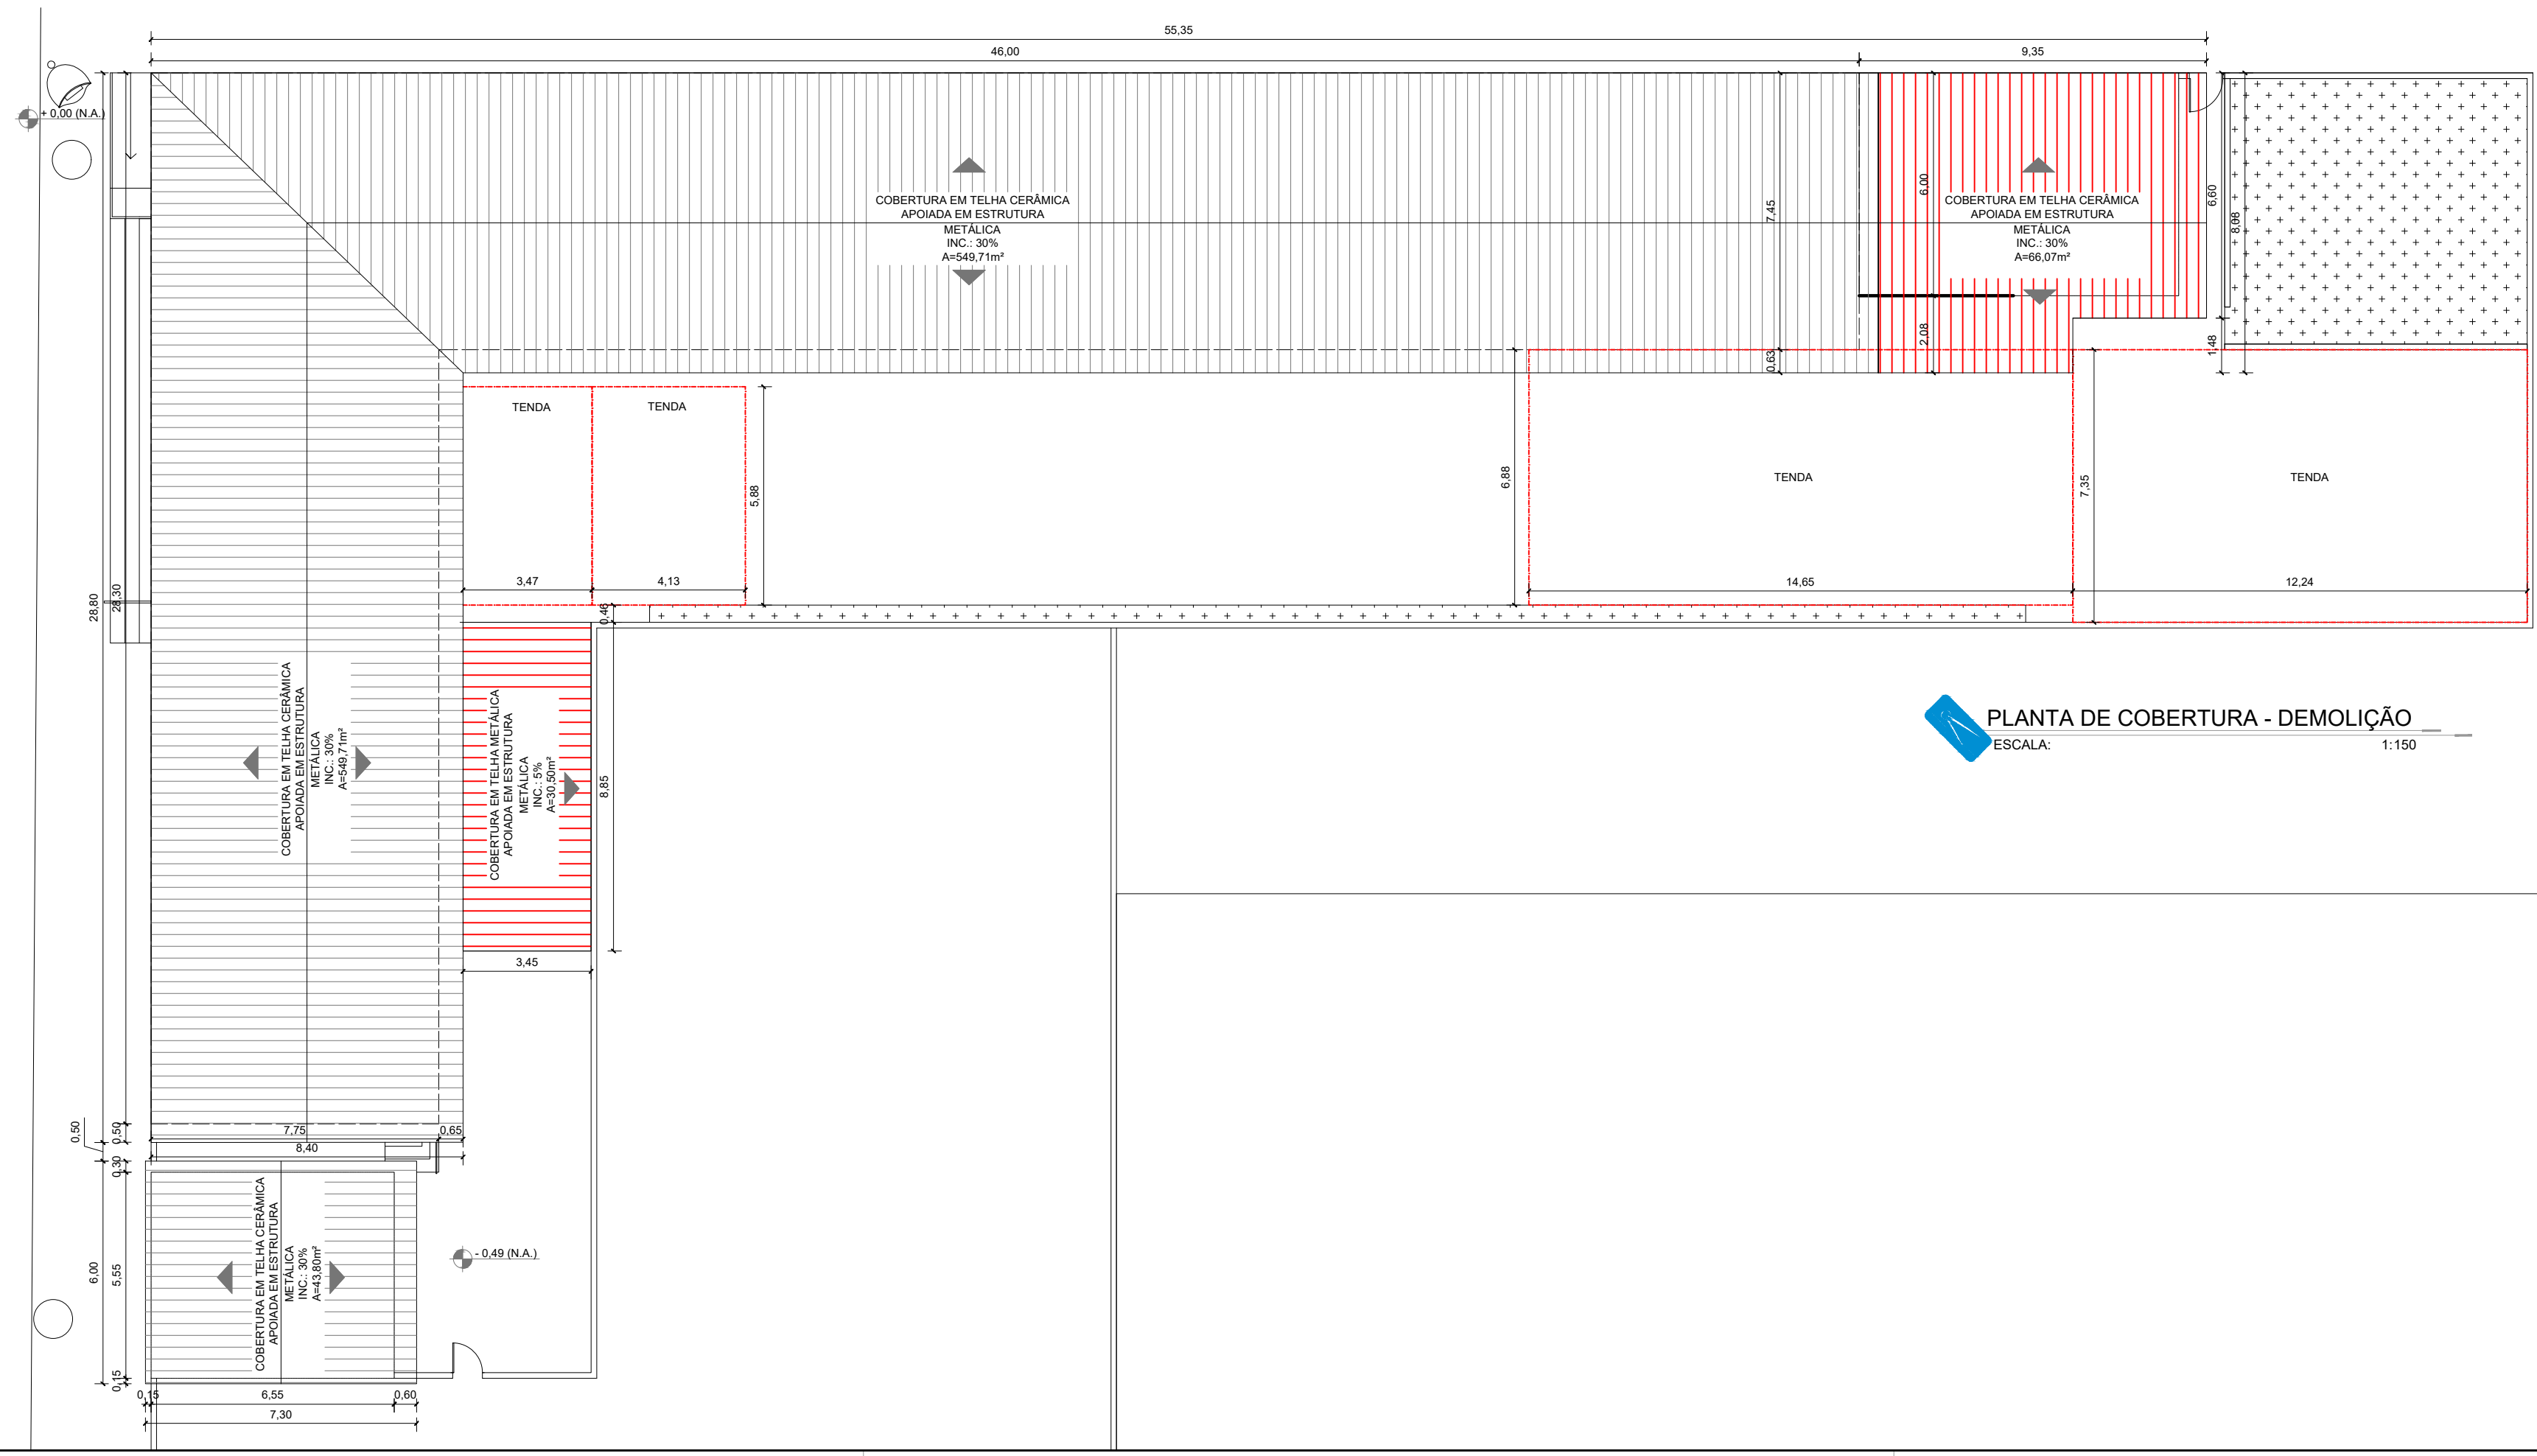

PLANTA DE COBERTURA - DEMOLICAO
ESCALA: 1:150

QUANTITATIVO DE MATERIAL PARA ADEQUACAO DE PRÉDIOS REFORMA				
DESCRIÇÃO DE SERVIÇOS	ATIVIDADE	MATERIAL	UNIDADE	QUANTIDADE
DEMOLICOES	BLOCOS EXISTENTES	DEMOLICAO DE ALVENARIA EM TIJOLOS CERAMICOS	M3	4,51
		REMOCAO DE FORRO PVC	M2	82,48
		DEMOLICAO DE GUARDA CORPO	M	3,38
		DEMOLICAO DE LASTRO + PISO GRANITINA	M3	12,04
		DEMOLICAO DE LASTRO	M3	0,88
		DEMOLICAO DE PISO CERAMICO	M2	3,05
		LIXAMENTO DE PISO GRANITINA	M2	405,86
		REMOCAO DE PORTAS - P1 - 0,80X2,10 - 05 UND	M2	8,40
		REMOCAO DE PORTAS - P2 - 0,90X2,10 - 03 UND	M2	5,67
		REMOCAO DE PORTA - P3 - 1,00X2,10 - 01UND	M2	2,10
DEMOLICOES	PÁTIO, CALÇADAS E MURO	REMOCAO DE PORTA - P4 - 0,60X1,80 - 07 UND	M2	7,56
		REMOCAO DE JANELA - J1 - 2,00X1,00 - 02 UND	M2	4,00
		REMOCAO DE PINTURA DAS PAREDES - 50%	M2	336,98
		REMOCAO DE PINTURA DAS PAREDES	M2	110,78
		APICAMENTO DAS PAREDES	M2	74,73
		REMOCAO DE LOUÇAS	UND	7,00
		REMOCAO DE QUADROS	UND	5,00
		DEMOLICAO DE ALVENARIA	M3	36,05
		REMOCAO DE GRAMA	M2	68,67
		DEMOLICAO DE LASTRO DE CONCRETO	M3	11,09
DEMOLICOES	BLOCO DE COZINHA	DEMOLICAO DE MESAS DE CONCRETO	M3	5,01
		DEMOLICAO DE BANCOS DE CONCRETO	M3	4,49
		REMOCAO DE TENDAS	UND	4,00
		RASSO DE CALÇADAS	M	107,49
		DEMOLICAO DE ALVENARIA EM TIJOLOS CERAMICOS	M3	14,65
		DEMOLICAO DE LASTRO + PISO GRANITINA	M3	6,85
		DEMOLICAO DE LASTRO	M3	3,17
		DEMOLICAO DE PISO CERAMICO	M2	17,62
		DEMOLICAO DE BANCADA EM GRANITO	M2	0,65
		DEMOLICAO DE FORRO PVC	M2	43,51
DEMOLICOES	PALCO	REMOCAO DE LOUÇAS	UND	3,00
		DEMOLICAO DE JANELA J2 (1,76X1,00) - 1UND	M2	1,76
		DEMOLICAO DE JANELA J3 (1,08X0,80) - 1UND	M2	0,86
		DEMOLICAO DE JANELA J4 (1,50X1,00) - 1UND	M2	1,50
		DEMOLICAO DE JANELA J5 (0,60X0,80) - 1UND	M2	0,36
		DEMOLICAO DE JANELA J6 (1,20X1,00) - 1UND	M2	1,20
		DEMOLICAO DE JANELA J7 (0,98X1,00) - 1UND	M2	0,98
		DEMOLICAO DE JANELA J9 (0,40X0,80) - 1UND	M2	0,24
		DEMOLICAO DE PORTA P2 (0,90X2,10) - 4UND	M2	7,56
		DEMOLICAO DE PORTA P7 (0,60X2,10) - 2UND	M2	2,52
DEMOLICOES	COBERTURA	DEMOLICAO DE LASTRO DE CONCRETO	M3	0,21
		DEMOLICAO DE COBERTURA METALICA	M2	30,50
		DEMOLICAO DE COBERTURA TELHA PLAN	M2	66,07
		CARGA E DESCARGA DE MATERIAIS	M3	93,16
		TRANSPORTE EM CAMINHAO BASCULANTE	m³km	931,60
DEMOLICOES	DIVERSOS			

QUADRO DE ACABAMENTO						
PISO						
CODIGO	DESCRIÇÃO					
1	PISO EM GRANITINA					
2	PISO EM CONCRETO DESEMPENADO					
3	PISO CERÂMICO					
4	PISO COM PINTURA EPOXI					
PAREDE						
1	EMBOÇO/ REVESTIMENTO CERAMICO H=1,80m					
2	PINTURA ACRILICA					
3	REVESTIMENTO CERÂMICO 30x60, ATÉ O FORRO					
4	CERÂMICA 30 x 40 cm BRANCA ATÉ 90 cm + FAIXA DE MADEIRA COM VERNIZ FOSCO E PINTURA ACRILICA					
TETO						
1	FORRO DE PVC					
2	LAJE/REBOCO E PINTURA					
3	SEM FORRO / TELHADO APARENTE					
4	FORRO DE GESSO, PINTURA LÁTEX PVA COR BRANCO NEVE					

QUADRO DE ESQUADRIAS - A DEMOLIR

JANELAS						
CODIGO	COMPR.	ALTURA	PEIT.	QUANT.	DESCRIÇÃO	REFERÊNCIA
J1	2,00	1,00	1,00	02	JANELA METÁLICA	VER PROJETO
J2	1,76	1,00	1,00	01	JANELA METÁLICA	VER PROJETO
J3	1,08	0,80	1,00	01	JANELA METÁLICA	VER PROJETO
J4	1,50	1,00	1,80	01	JANELA METÁLICA	VER PROJETO
J5	0,60	0,60	1,80	01	JANELA METÁLICA	VER PROJETO
J6	1,20	1,00	1,00	01	JANELA METÁLICA	VER PROJETO
J7	0,98	1,00	1,00	01	JANELA METÁLICA	VER PROJETO
J9	0,40	0,60	2,10	01	JANELA METÁLICA	VER PROJETO
PORTAS						
CODIGO	COMPR.	ALTURA	QUANT.	DESCRIÇÃO		
P1	0,80	2,10	05	PORTA METALICA COM 01 FOLHA DO TIPO ABRIR		VER PROJETO
P2	0,90	2,10	06	PORTA METALICA COM 01 FOLHA DO TIPO ABRIR		VER PROJETO
P3	1,00	2,10	01	PORTA METALICA COM 01 FOLHA DO TIPO ABRIR		VER PROJETO
P4	0,60	1,80	04	PORTA METALICA COM 01 FOLHA DO TIPO ABRIR		VER PROJETO
P6	0,80	2,10	01	PORTA METALICA COM 01 FOLHA DO TIPO CORRER		VER PROJETO
P7	0,60	2,10	05	PORTA METALICA COM 01 FOLHA DO TIPO ABRIR		VER PROJETO



GERENCIA DE PROJETOS E INFRAESTRUTURA APROVADO
_____/_____/_____
TECNICO RESPONSÁVEL PELA APROVAÇÃO

CEPI RAULINA DA FONSECA PASCOAL

AMPLIACAO E REFORMA

ENDEREÇO
RUA 7 DE SETEMBRO S/N - BAIRRO CENTRO MARZAGÃO/GO

AREA DO TERRENO	AREA EXISTENTE	AREA DE REFORMA	AREA A CONSTRUIR DAS PASSARELAS	AREA TOTAL A CONSTRUIR	AREA TOTAL
					VIDE ARG 01

AUTOR: FÁBIO EMMANUEL MATOS PERIOTTO | CAU: A1060090

RT DA OBRA:

PROPRIETÁRIO: SECRETARIA DE ESTADO DA EDUCACAO CNPJ: 01.409.705.0001-20
PREPOSTO: JESSICA ALVES BUENO SOUSA CPF: 033.178.021-62

ARQUITETURA

TIPO DE PROJETO

PLANTA BAIXA DE DEMOLICAO - Esc.: 1/150
PLANTA DE COBERTURA - DEMOLICAO - Esc.: 1/150

ASSUNTO:

DATA: NOVEMBRO/2023 ESCALA: INDICADA REVISAO: 000 Nº RT/ART:

REV.	DATA	DESCRICAO	VISTO

03/12
FOLHA: