




PLANTA BAIXA
ESCALA: 1:50

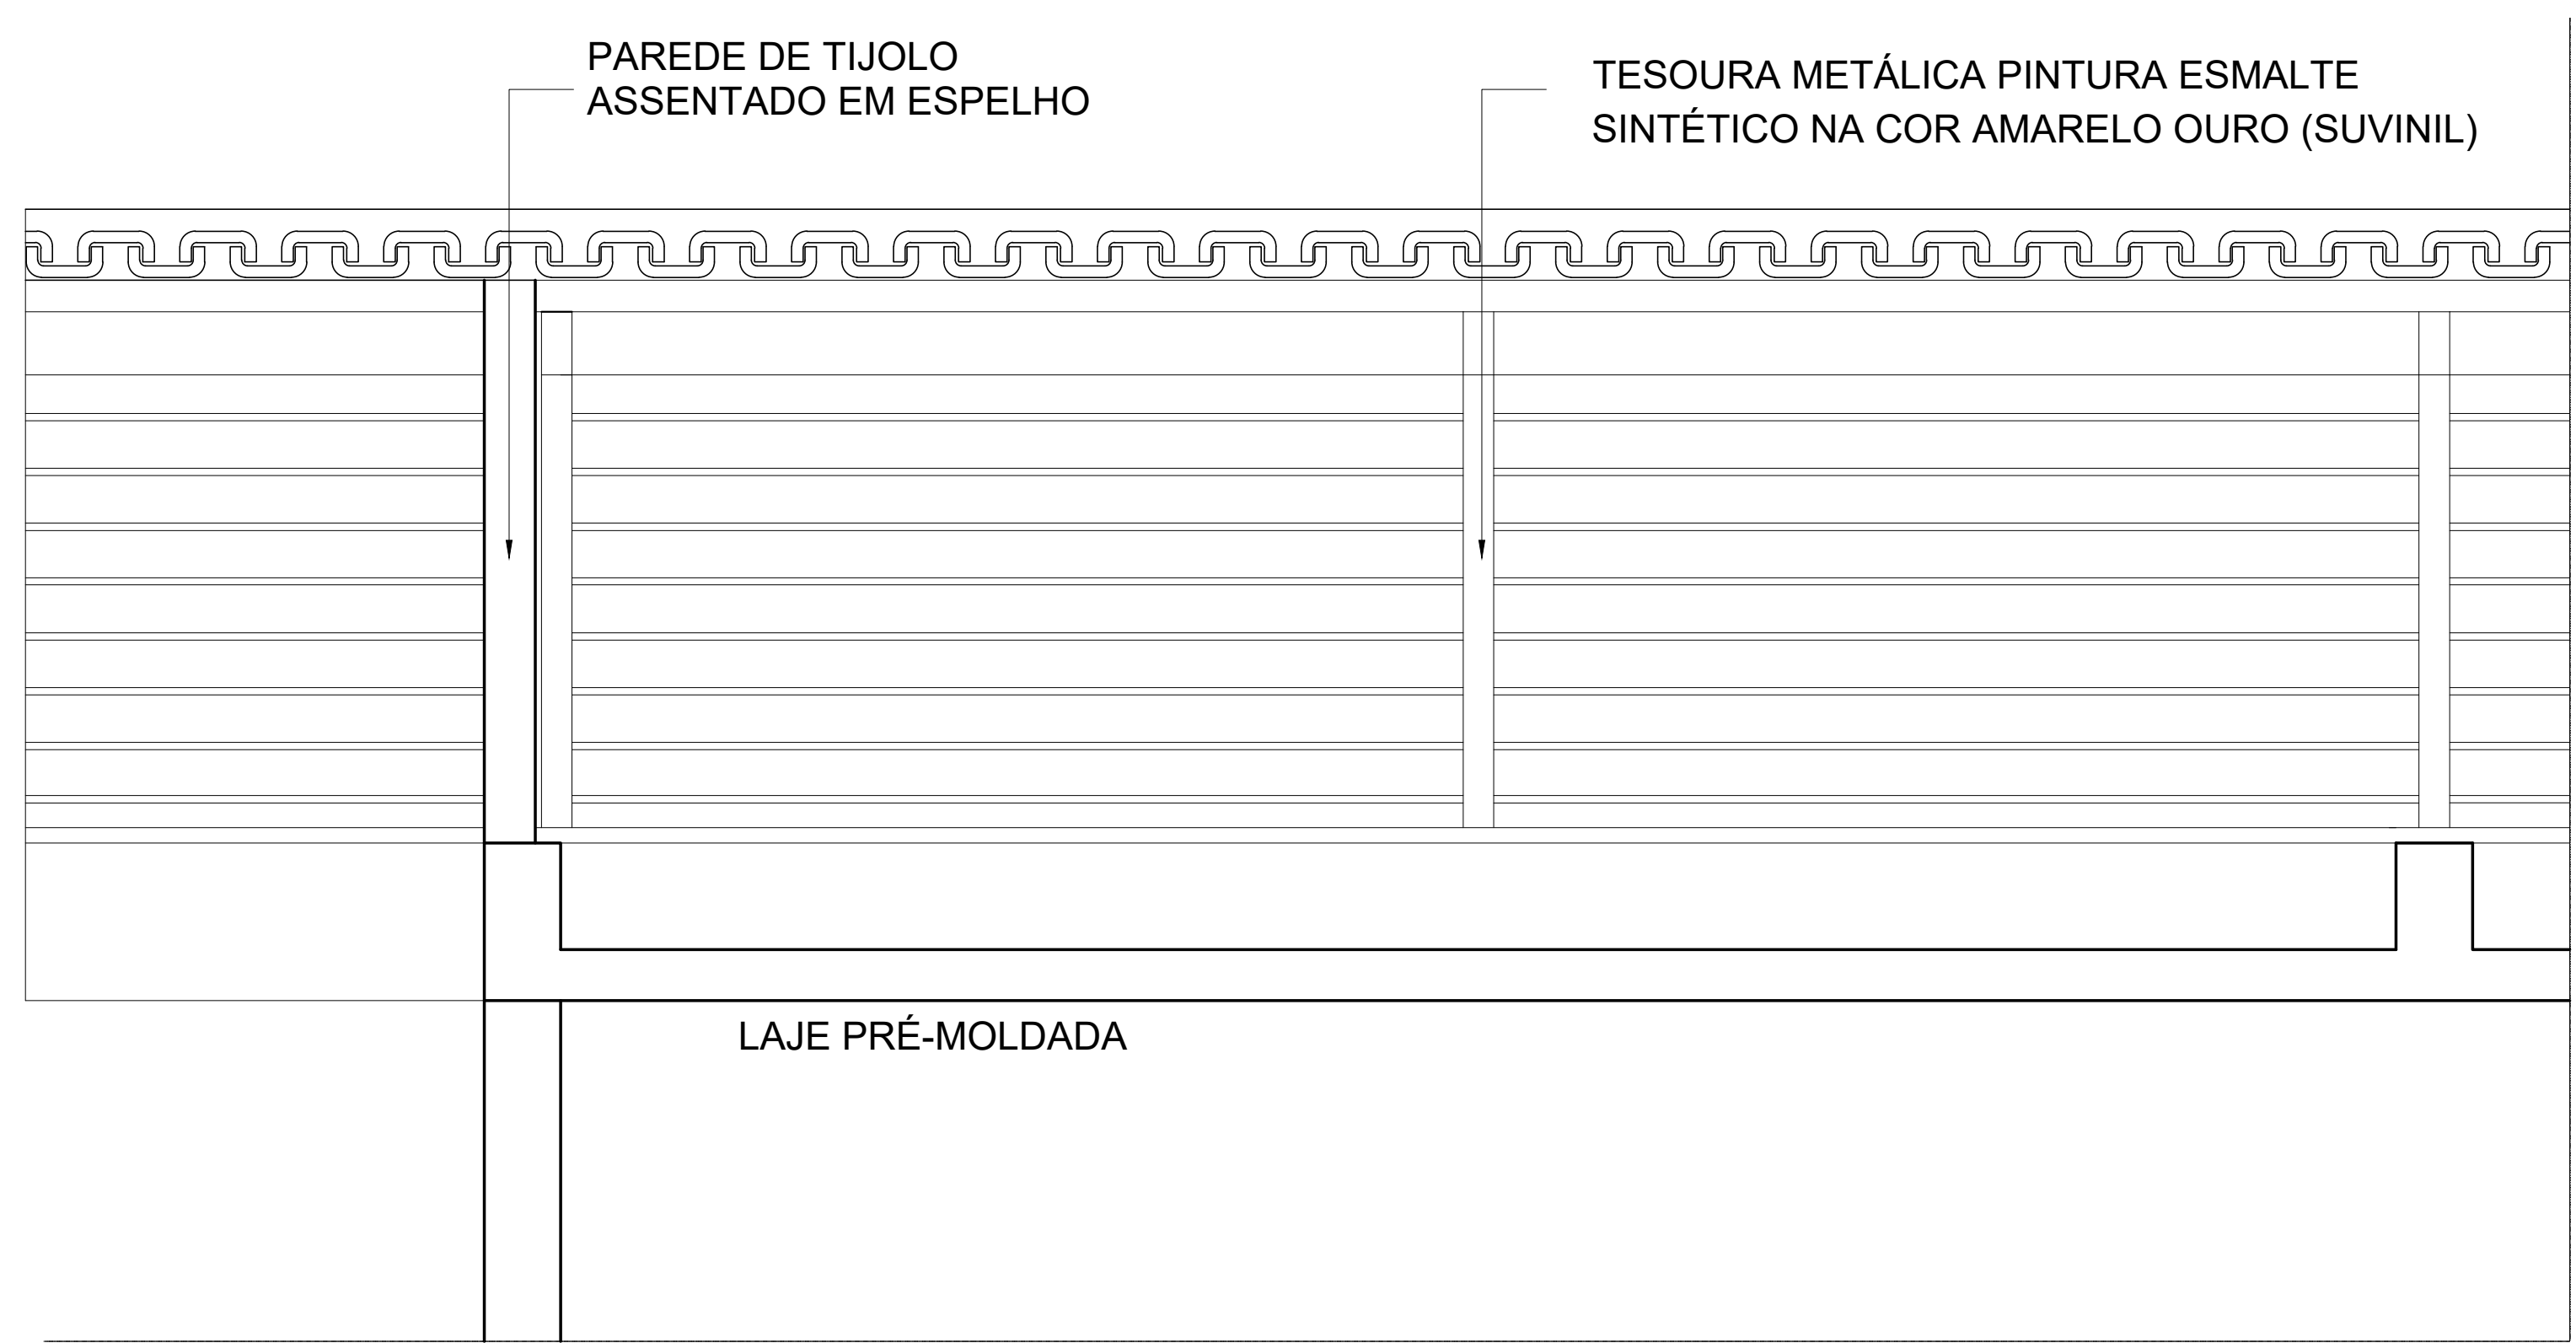


DETALHE - LATERAL DA COBERTURA
ESCALA: 1:25

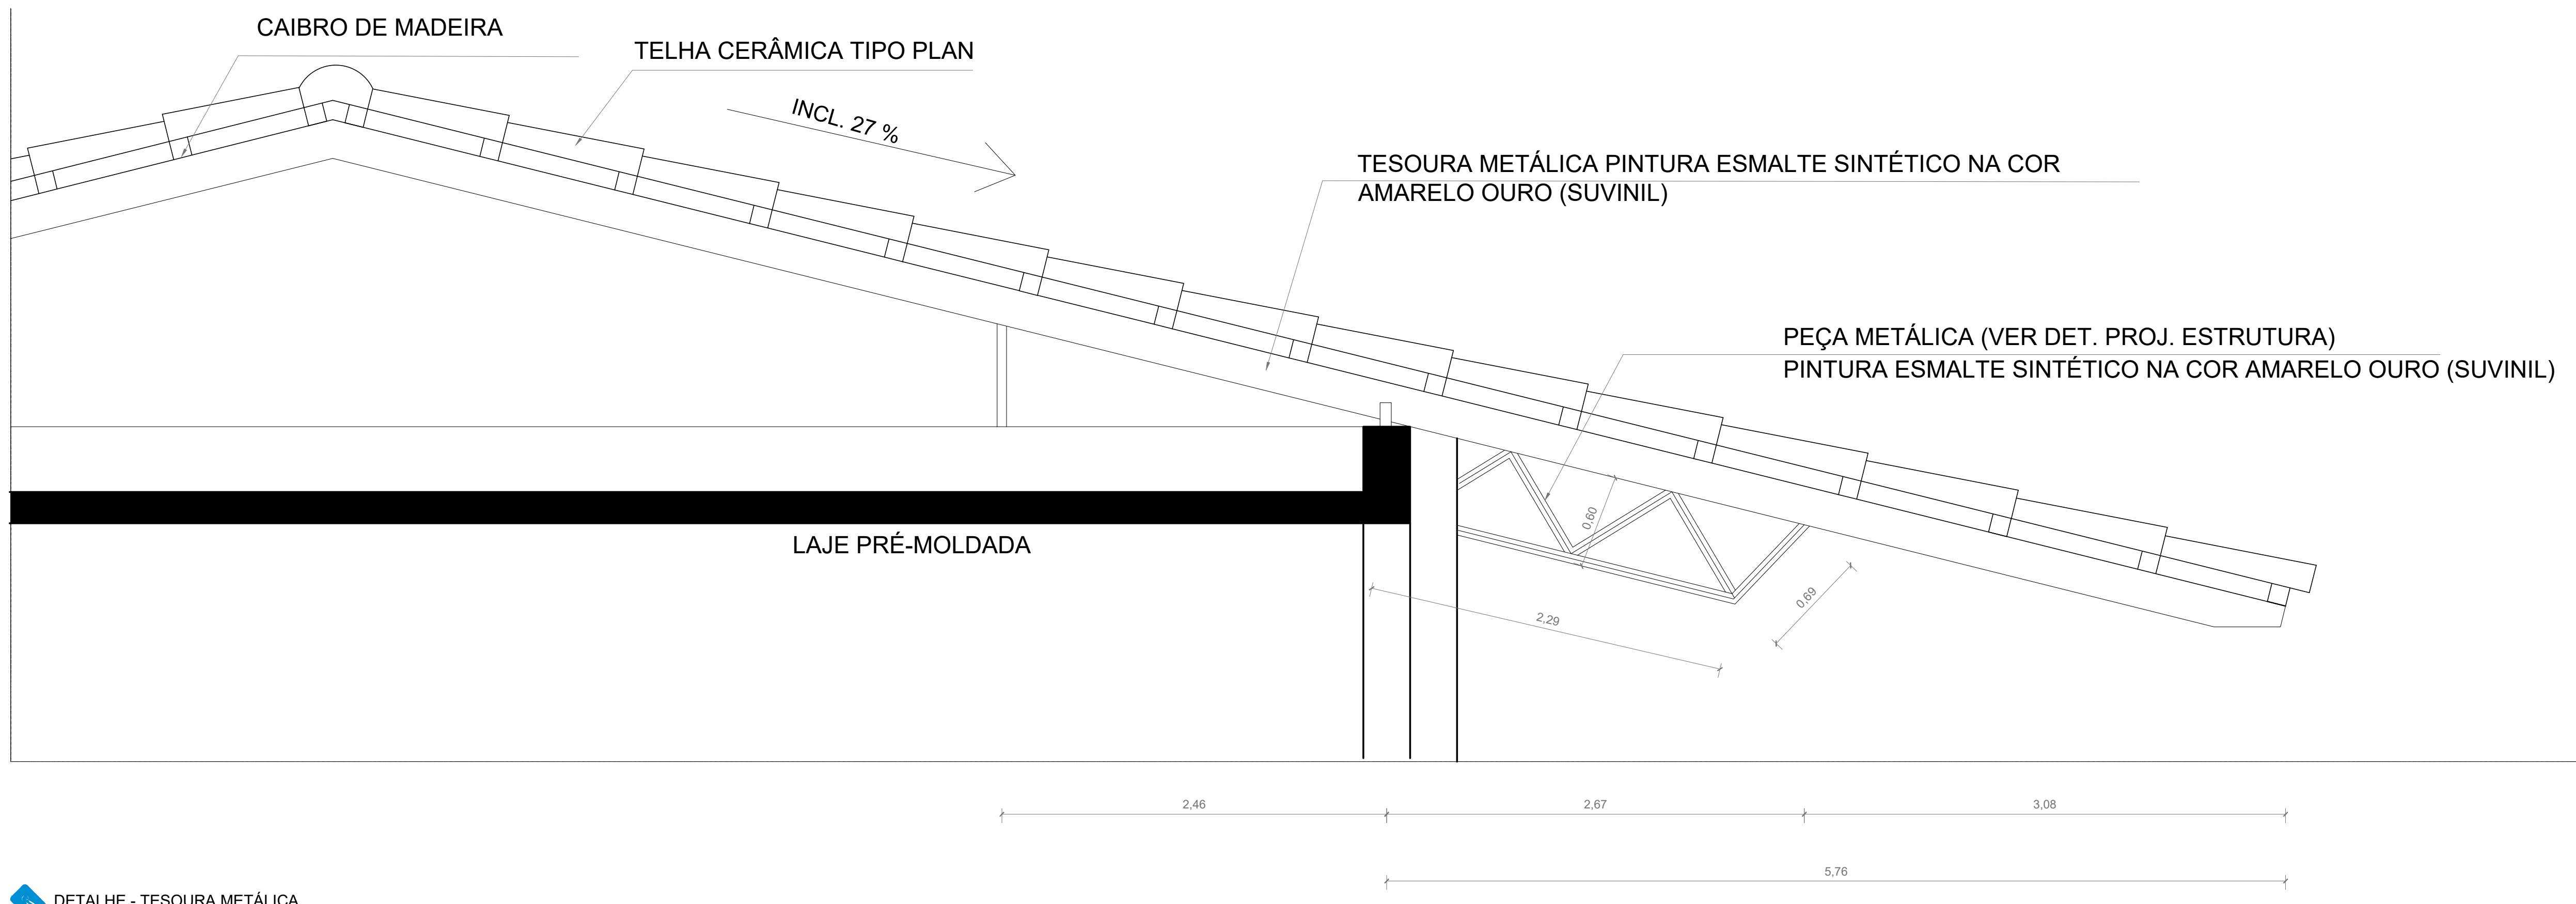


DETALHE - TESOURA METÁLICA
ESCALA: 1:25

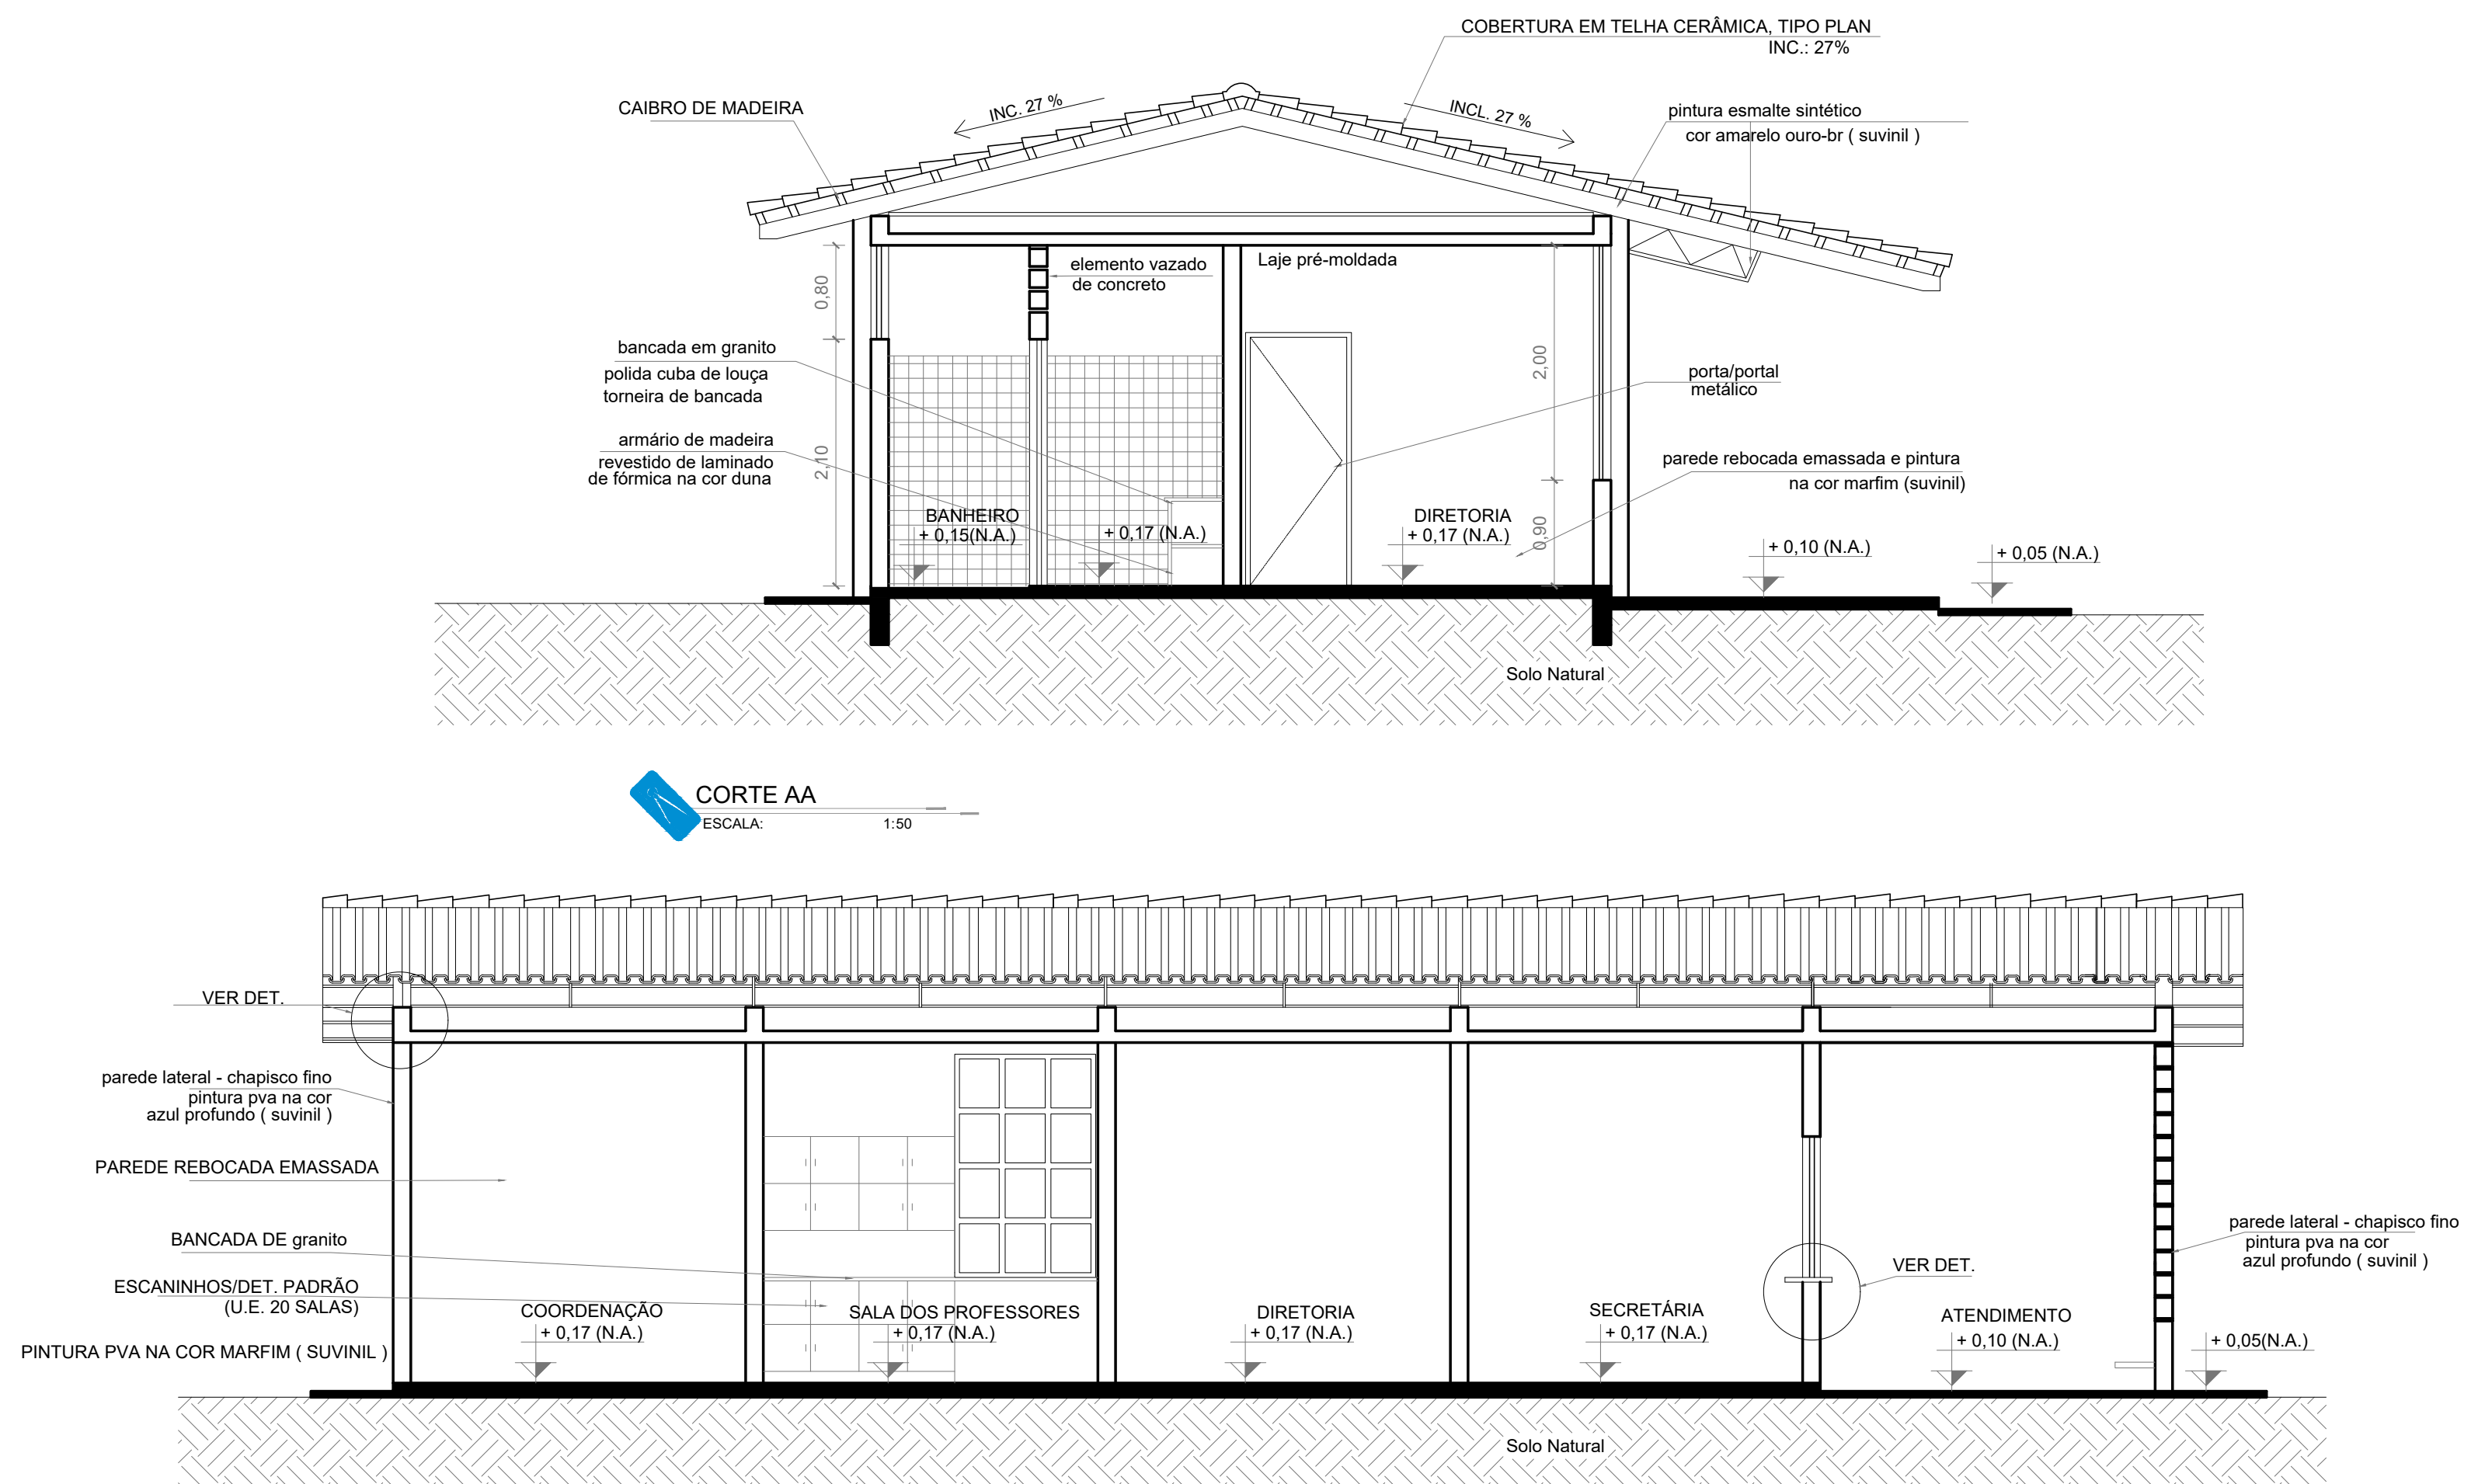


CORTE AA
ESCALA: 1:50

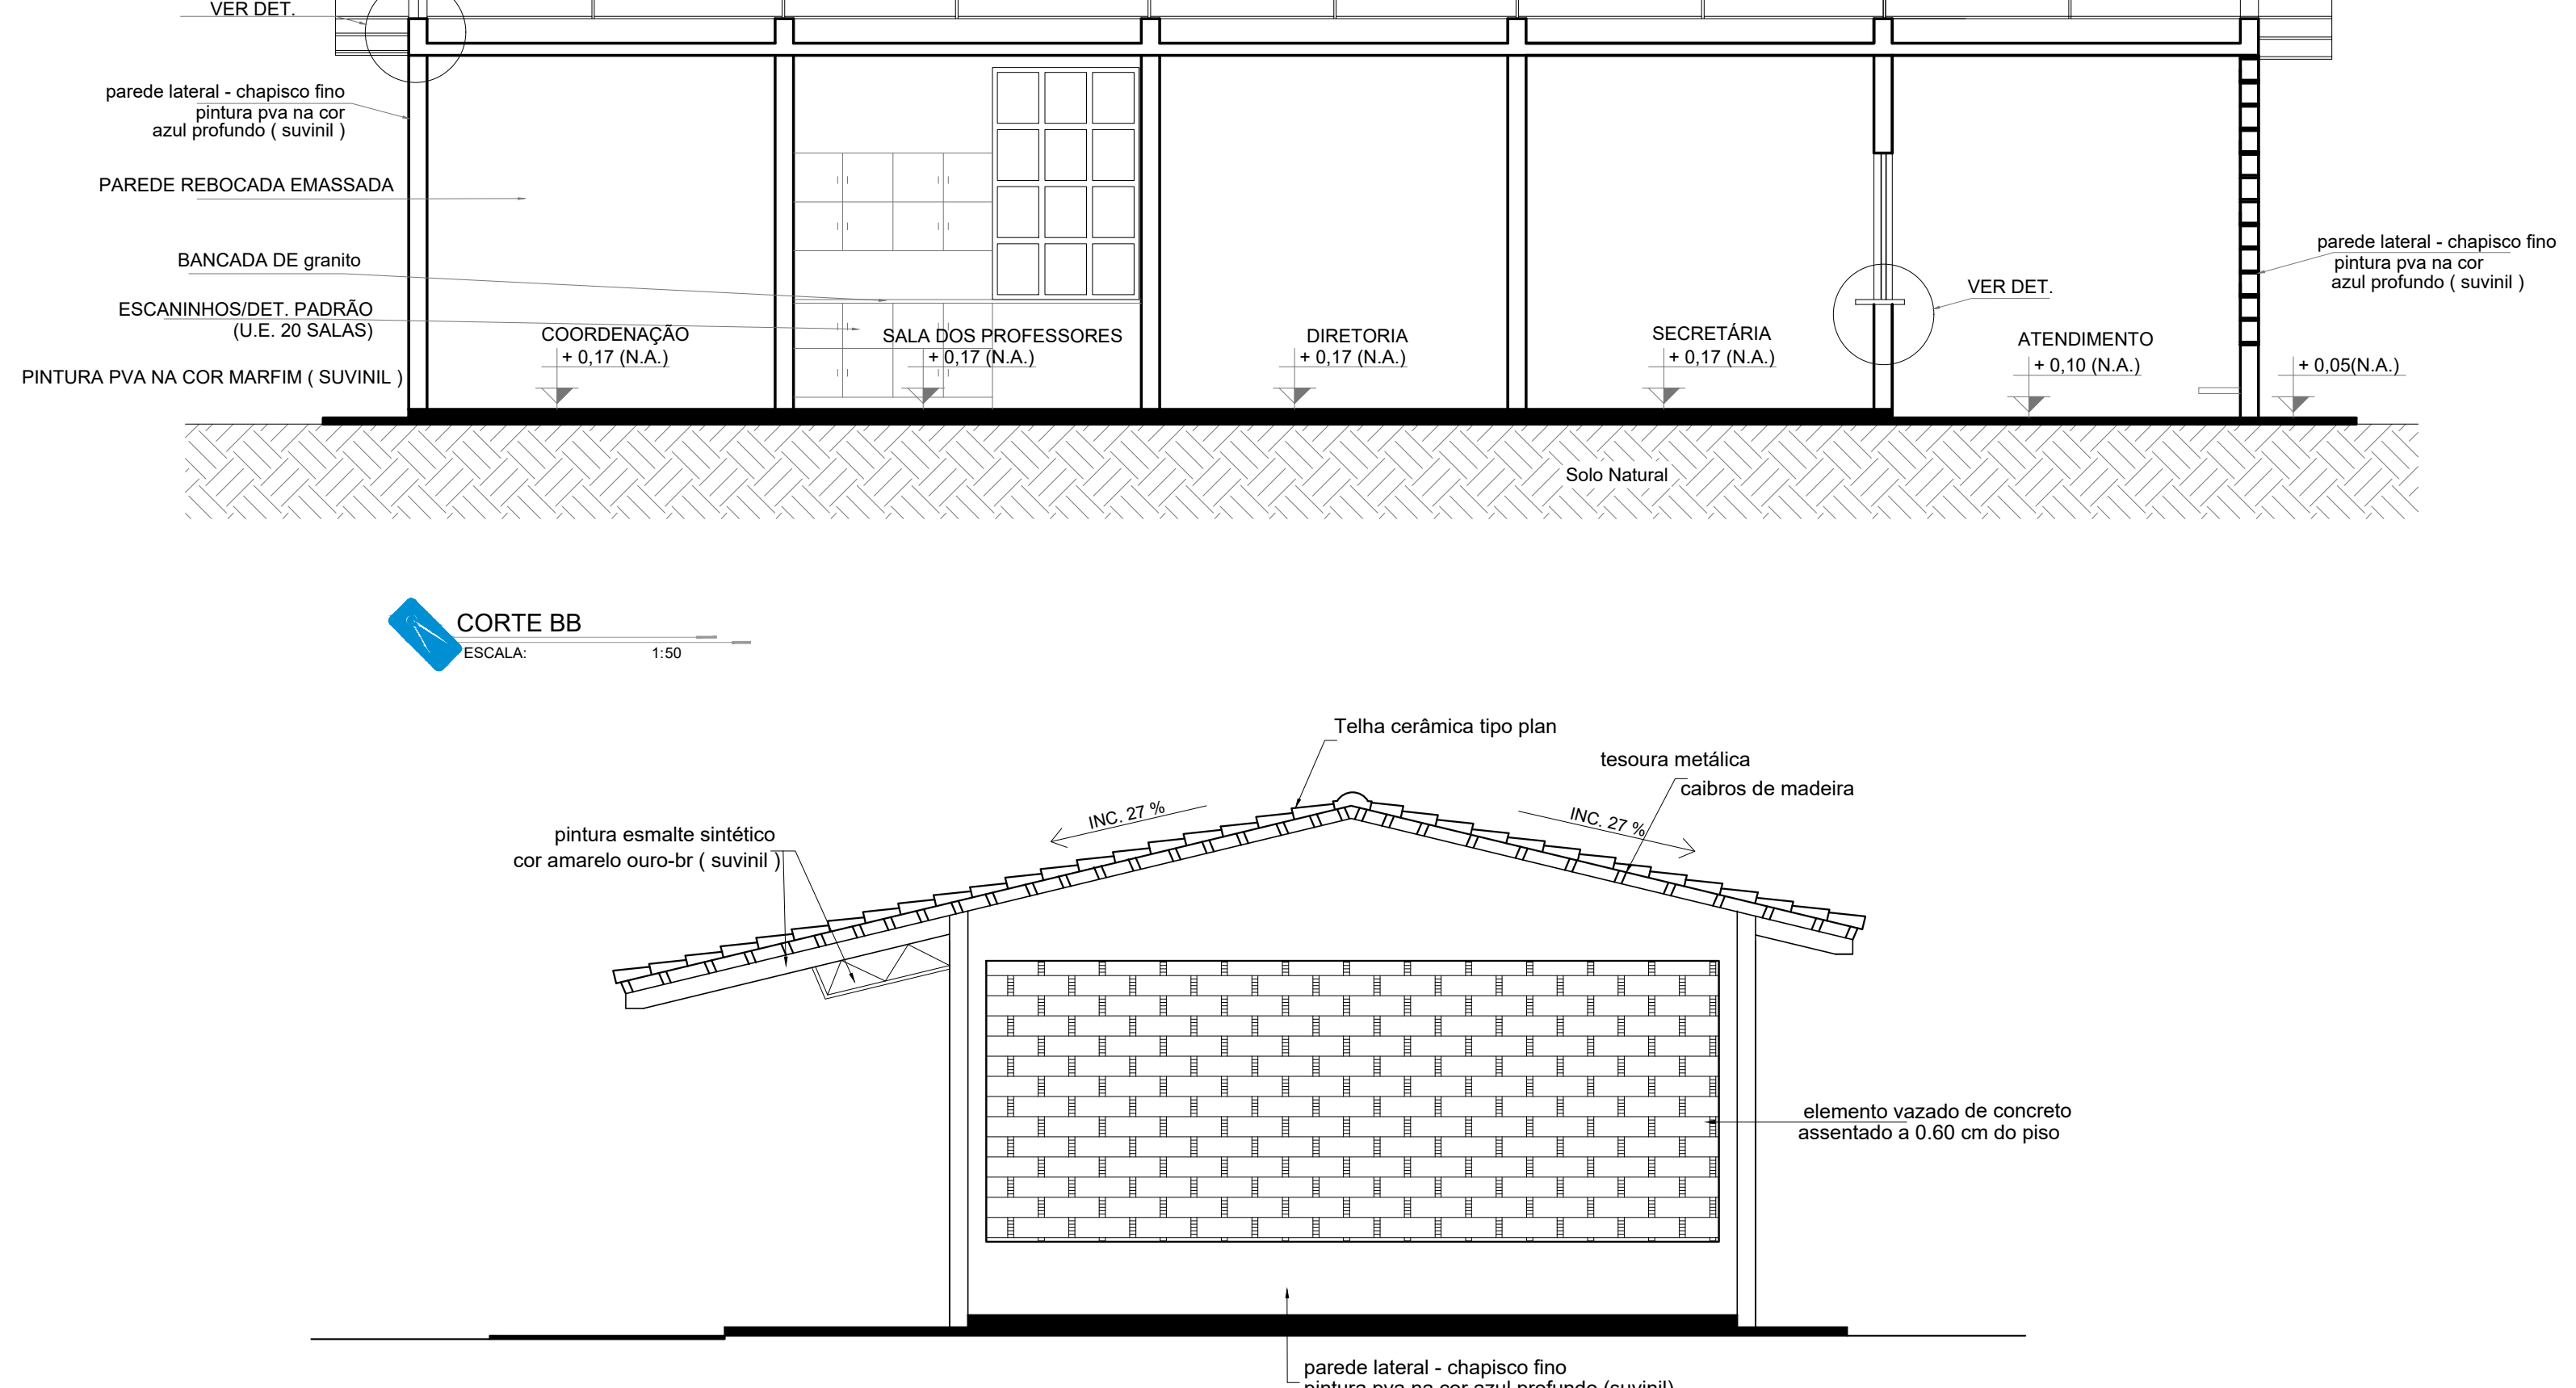


CORTE BB
ESCALA: 1:50

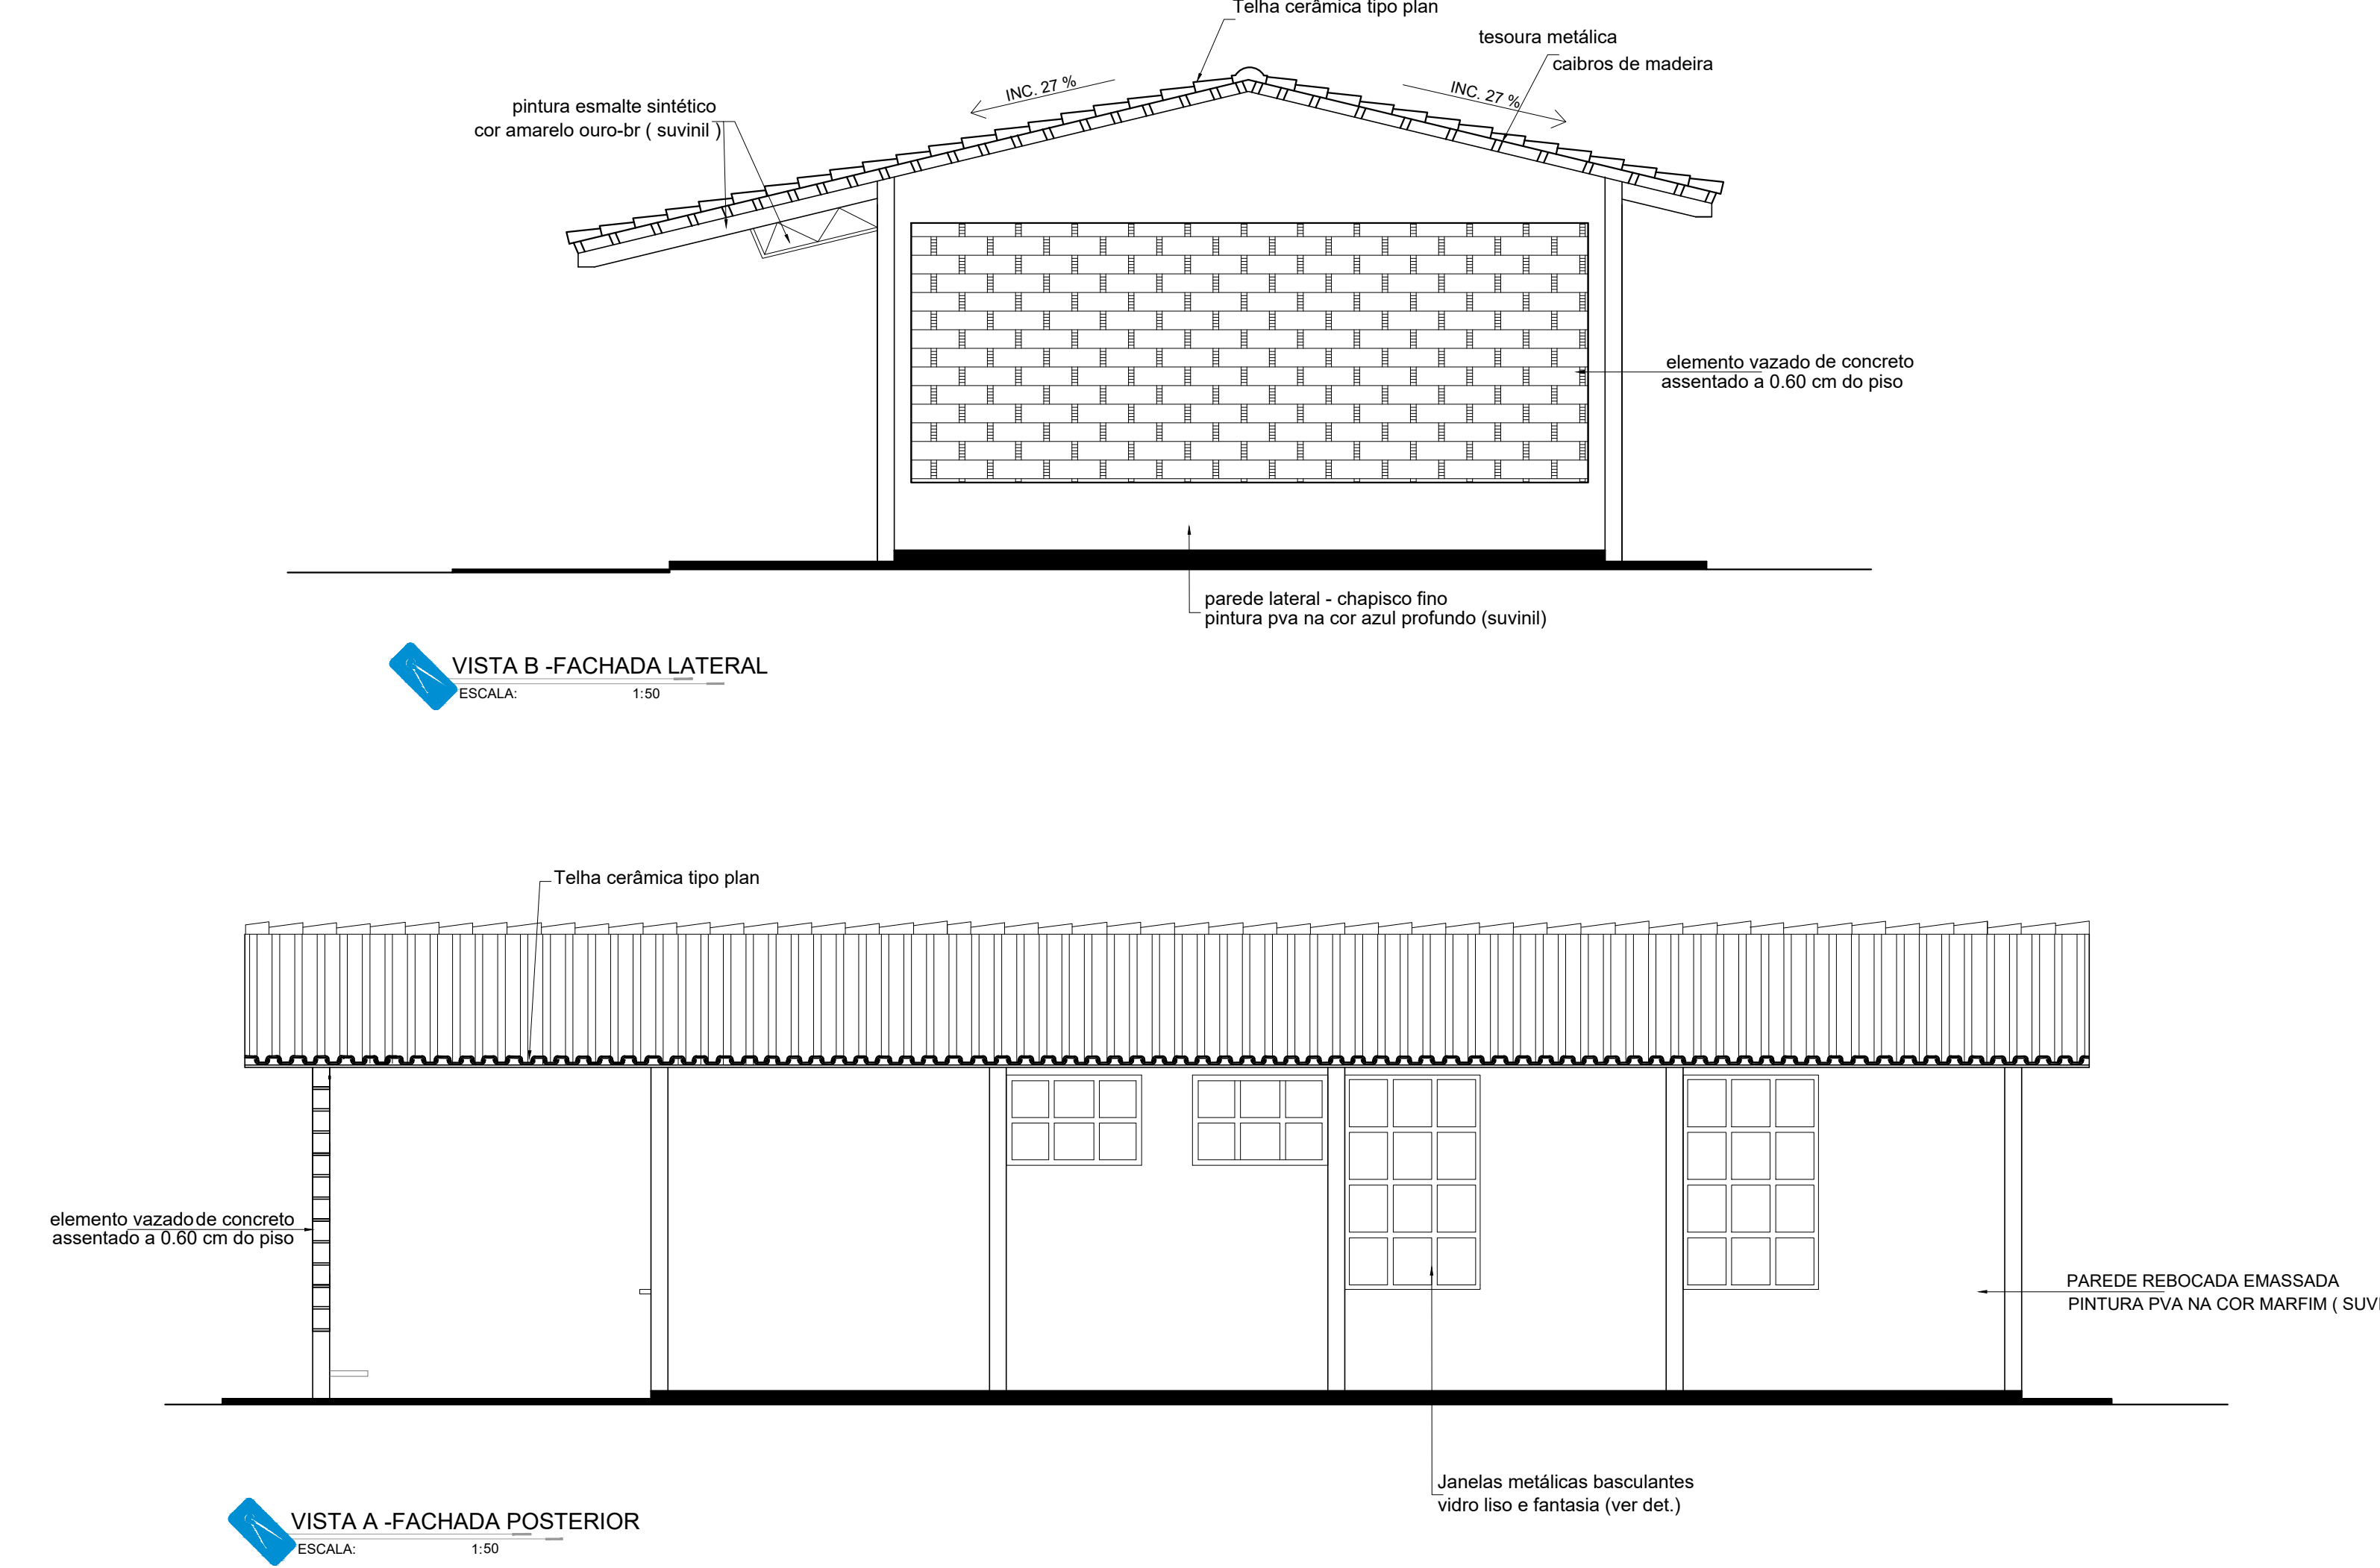

VISTA B - FACHADA LATERAL
ESCALA: 1:50

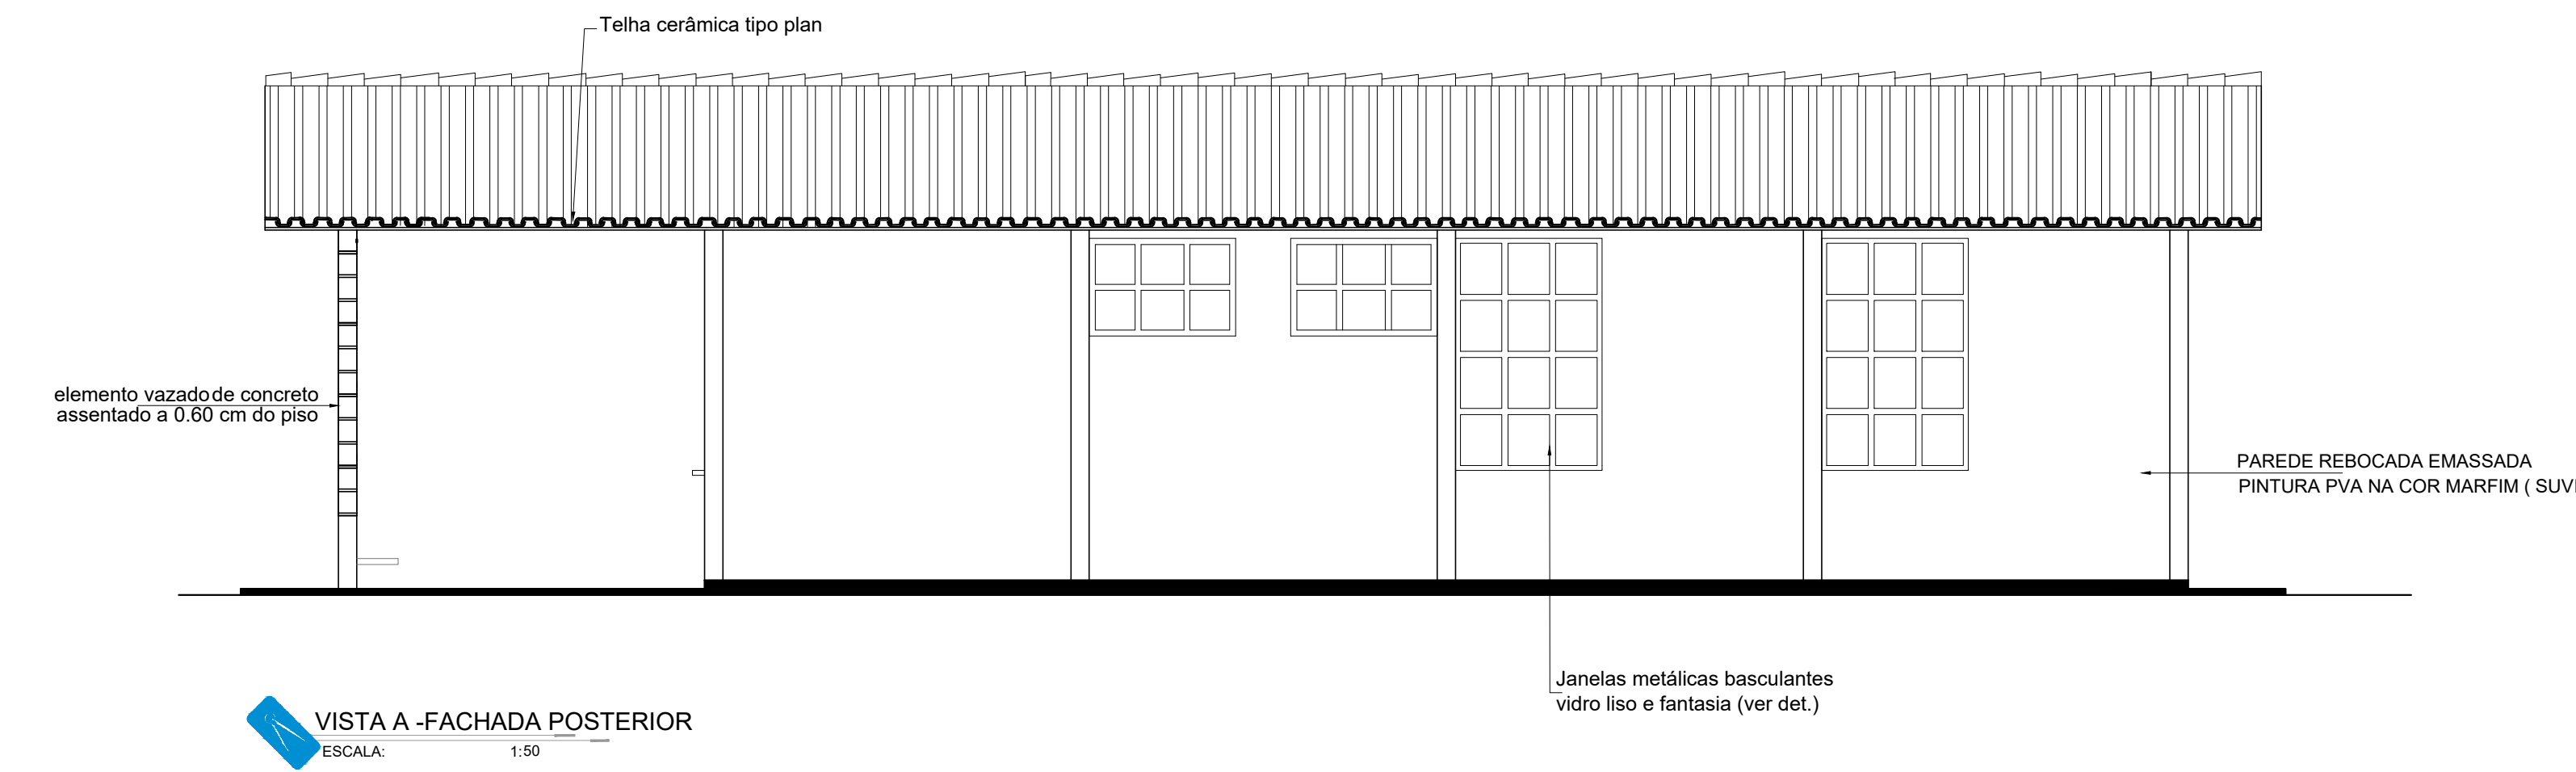

VISTA A - FACHADA POSTERIOR
ESCALA: 1:50

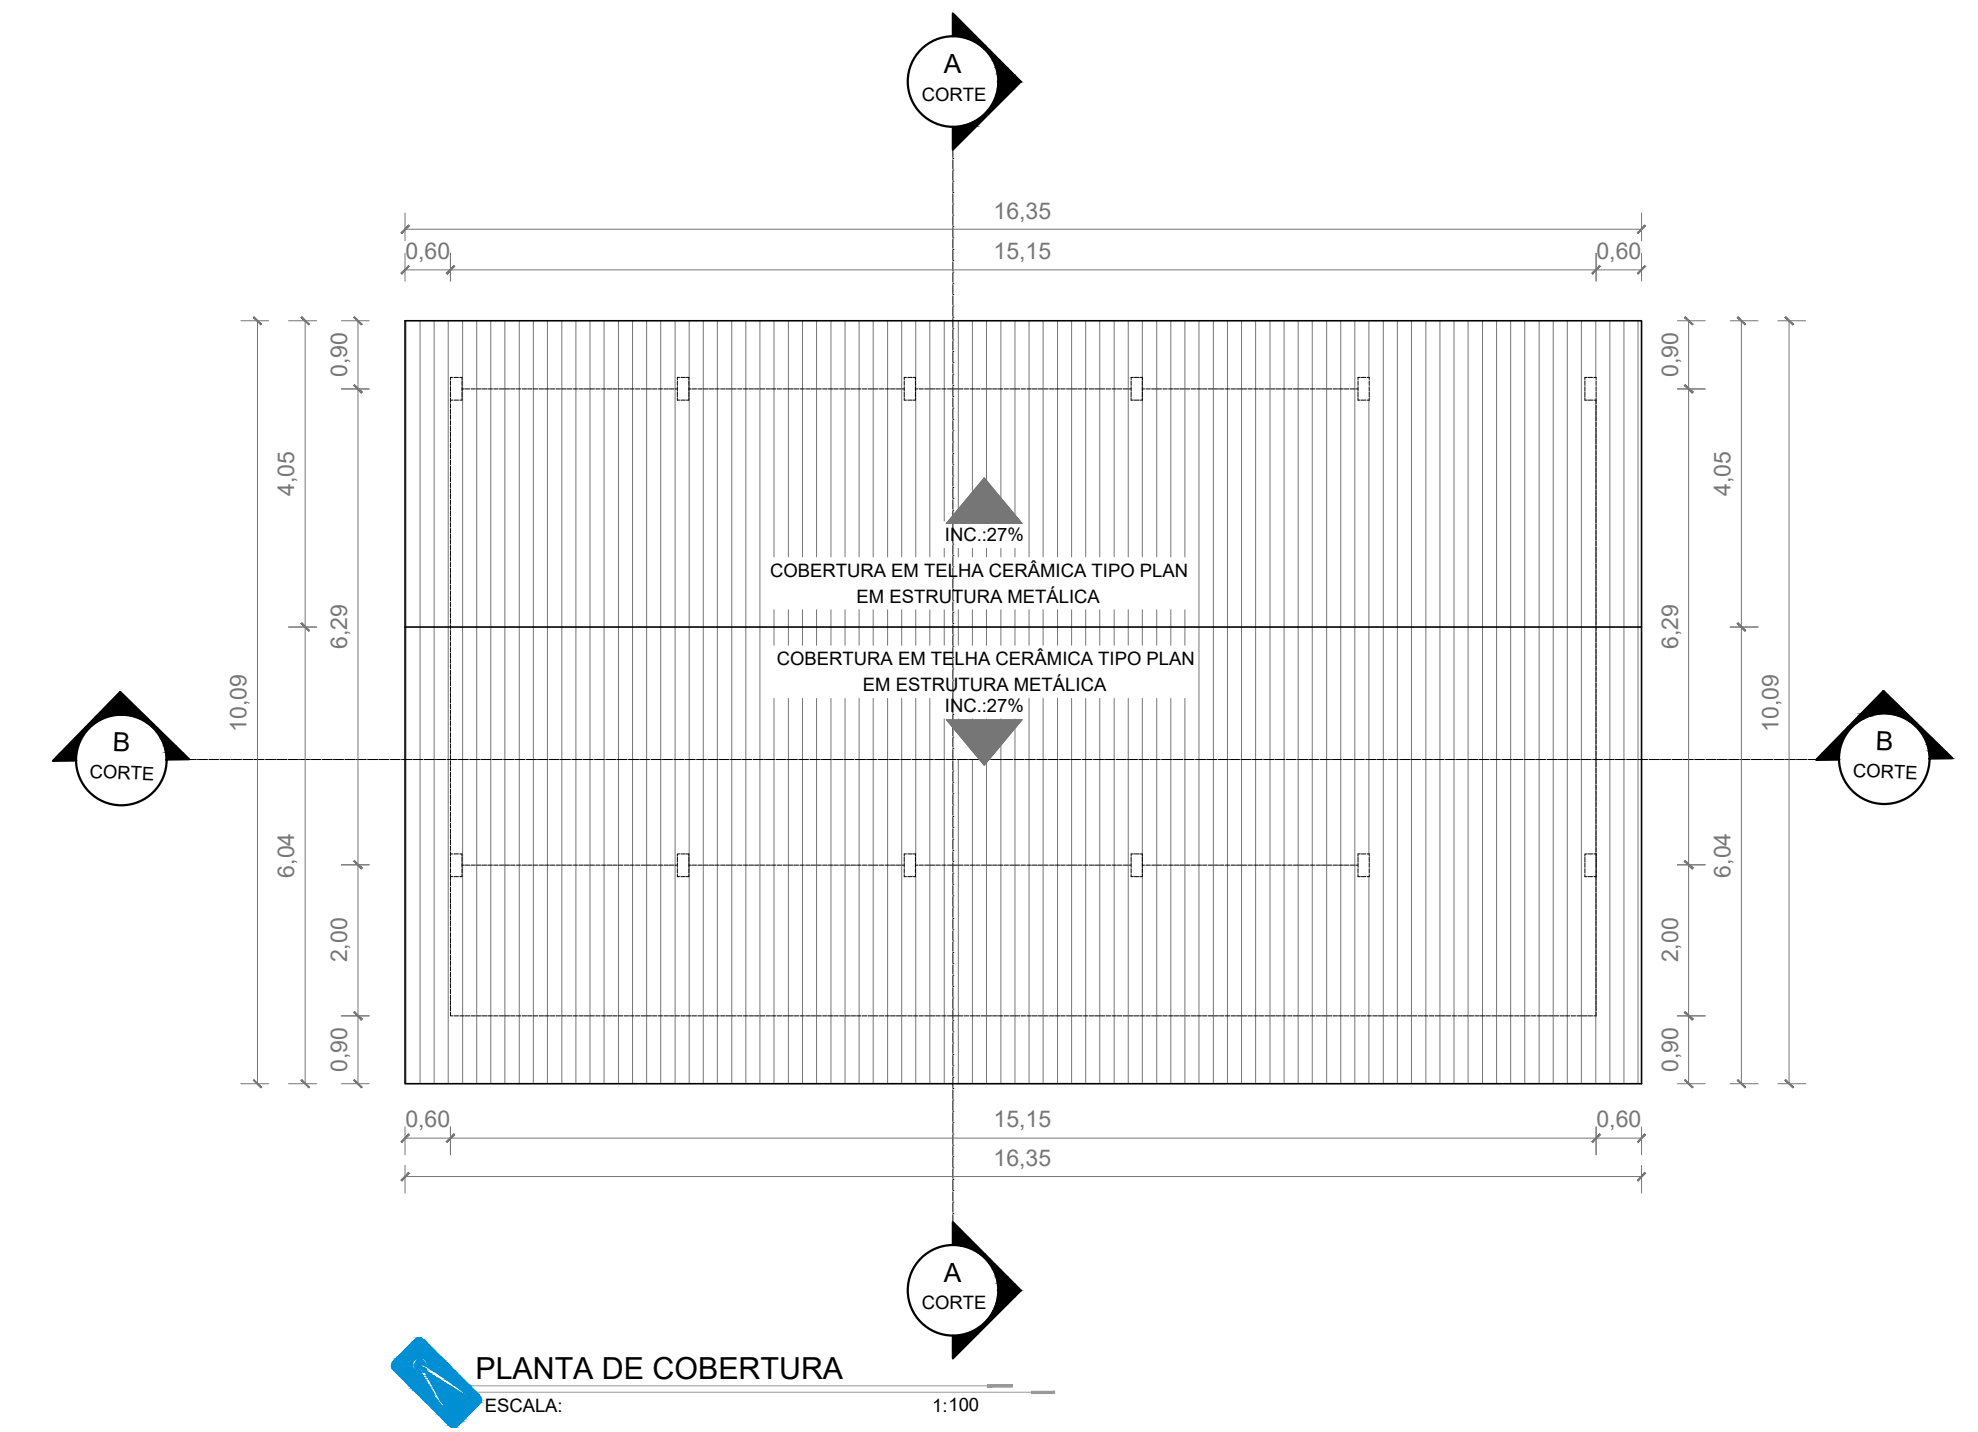

PLANTA DE COBERTURA
ESCALA: 1:100

QUADROS E TABELAS CONSTRUÇÃO

ESCALA: 1/100

QUADRO DE ESQUADRIAS

JANELAS						
CÓDIGO	COMPR.	ALTURA	PEIT.	QUANT.	DESCRIÇÃO	REFERÊNCIA
J1	1,20	0,80	2,00	02	JANELA METÁLICA OBS.: PÉTORIL DE GRANITO	VER DETALHE PRANCHA 215
J2	1,20	2,00	0,80	07	JANELA METÁLICA OBS.: PÉTORIL DE GRANITO	VER DETALHE PRANCHA 215
J4	1,50	1,20	0,80	01	JANELA METÁLICA OBS.: PÉTORIL DE GRANITO	SIMILAR PADRÃO 210

PORTAS						
CÓDIGO	COMPR.	ALTURA	QUANT.	DESCRIÇÃO		REFERÊNCIA
P1	0,80	2,10	01	PORTA DE METÁLICA COM 01 FOLHA DO TIPO ABRIR.		PADRÃO PF1
P2	0,80	2,10	05	PORTA DE METÁLICA COM 01 FOLHA DO TIPO ABRIR.		PADRÃO PF4
P3	0,80	2,10	06	PORTA DE METÁLICA COM 01 FOLHA DO TIPO ABRIR.		VER DETALHE PRANCHA 215

QUADRO DE ACABAMENTO


CÓDIGO	DESCRIÇÃO
1	PISO EM GRANITINA
2	PISO EM CONCRETO DESEMPENHADO

PAREDE	
1	AZULEJO 20X20 - 1H - 2,00M - BRANCO
2	PAREDE REBOCADA E EMASSADA - PINTURA NA COR MARFIM (SUVINIL)
3	CHAPISCO FINO - PINTURA NA COR AZUL PROFUNDO (SUVINIL)

TETO	
1	LAJE PRÉ-MOLDADA REBOCO E PINTURA

OBSERVAÇÕES IMPORTANTES

- QUANDO O BLOCO FOR IMPLANTADO REBATIDO
VER PROJETOS COMPLEMENTARES ADEQUADOS
A ELA

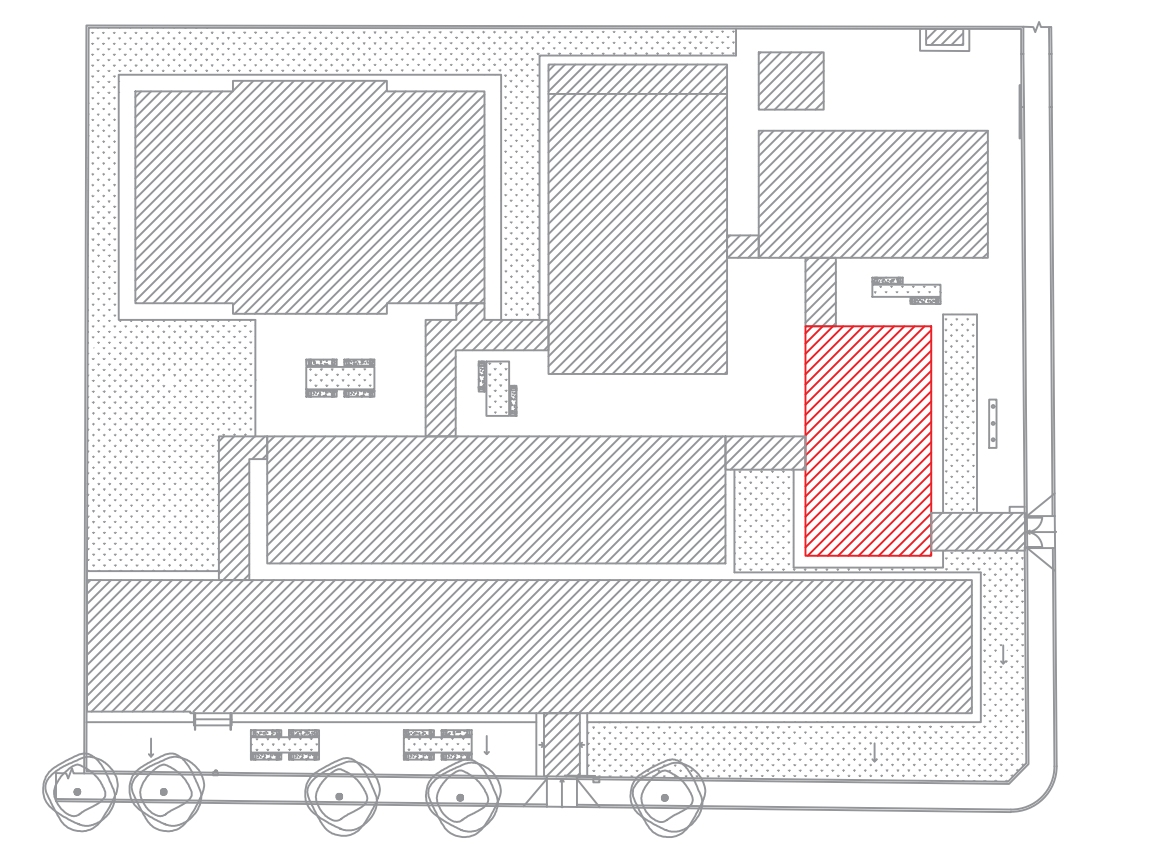

SETORIZAÇÃO



www.pasnet.com.br

GERÊNCIA DE PROJETOS E INFRAESTRUTURA

APROVADO _____

TÉCNICO RESPONSÁVEL PELA APROVAÇÃO _____

CENTRO DE ENSINO EM PERÍODO INTEGRAL PEDRO LUDOVICO TEIXEIRA REFORMA E AMPLIAÇÃO

ENDEREÇO					
AV. GOIÁS, Nº 110, CENTRO - FAZENDA NOVA GO					
ÁREA DO TERRENO	ÁREA EXISTENTE	ÁREA DE REFORMA	ÁREA A CONSTRUIR DAS PASSARELAS	ÁREA TOTAL A CONSTRUIR	ÁREA TOTAL
VER ARQ. 01	VER ARQ. 01	VER ARQ. 01	VER ARQ. 01	VER ARQ. 01	VER ARQ. 01
AUTOR: CARLOS ALBERTO DAS JÚNIOR CREA-SP: 5082414910					
RT DA OBRA:					
PROPRIETÁRIO: SECRETARIA DE ESTADO DA EDUCAÇÃO CNPJ: 01.408.705/0001-30 PREPOSTO: JESSICA ALVES BUENO SOUSA CPF: 033.178.021-62					

ARQUITETURA

- TIPO DE PROJETO					
PLANTA BAIXA - ESC.: 1/50 PLANTA DE COBERTURA - ESC.: 1/100 CORTES E FACHADAS - ESC.: 1/50 DETALHES - ESC.: INDICADA QUADRO DE ESQUADRIAS E ACABAMENTOS - ESC.: 1/100 ASSINADO: _____					
DATA:	ESCALA:	REVISÃO:	Nº FOLHAS:		
OUTUBRO/2023	INDICADA	001			
REV.	DATA	DESCRIÇÃO	VISTO		