




PLANTA BAIXA  
ESCALA: 1:75

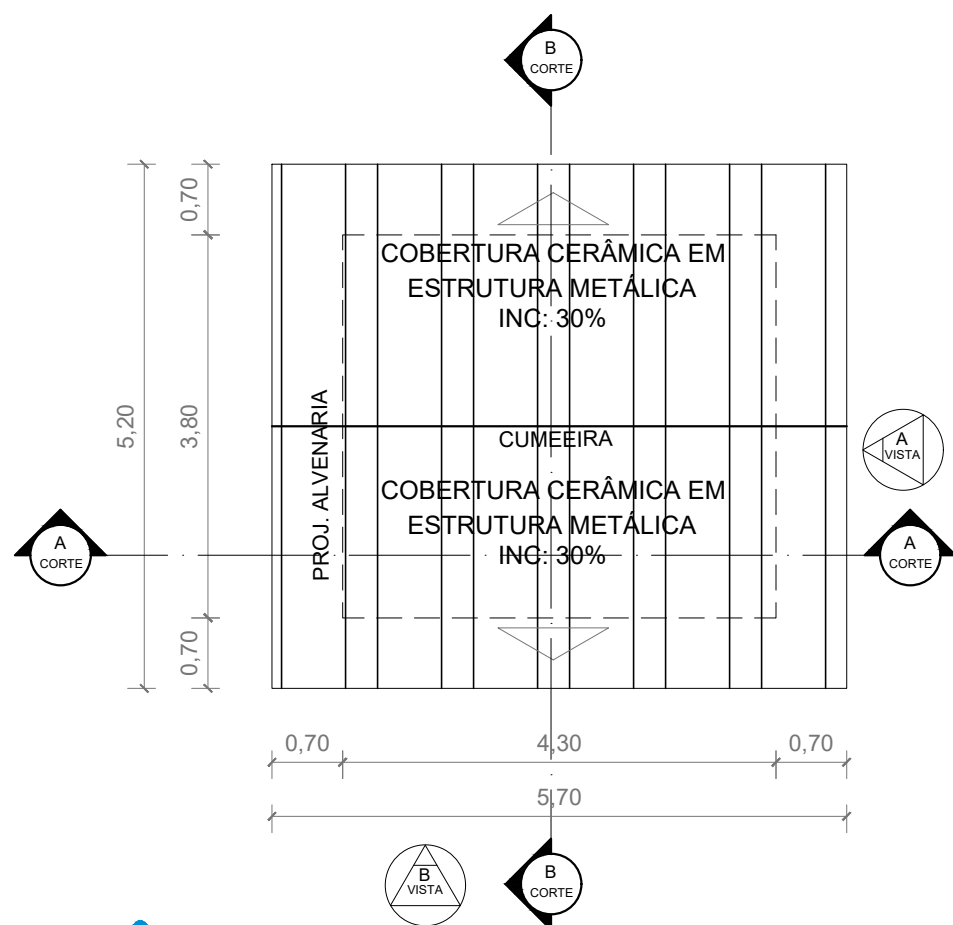


PLANTA DE COBERTURA  
ESCALA: 1:75

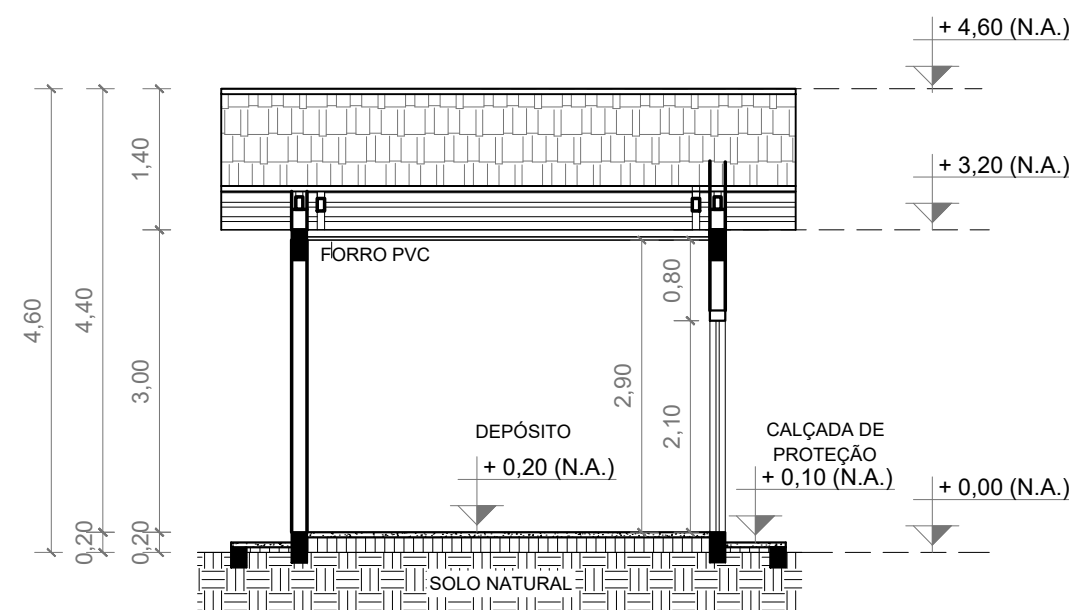


CORTE AA  
ESCALA: 1:75

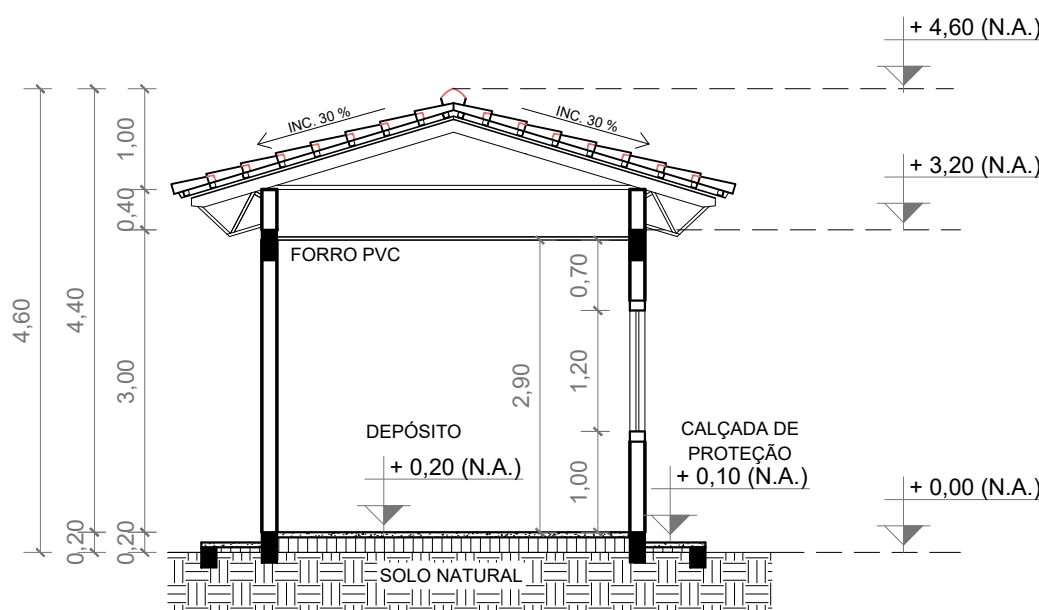

CORTE BB  
ESCALA: 1:75

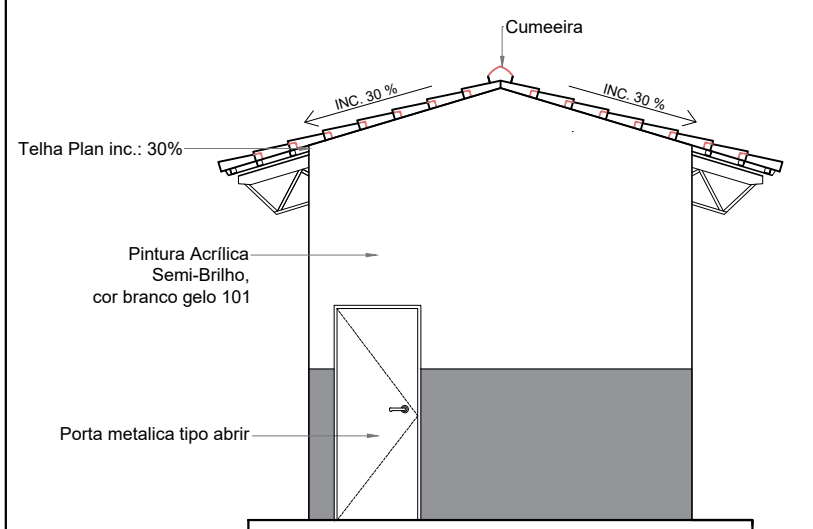

VISTA A  
ESCALA: 1:75

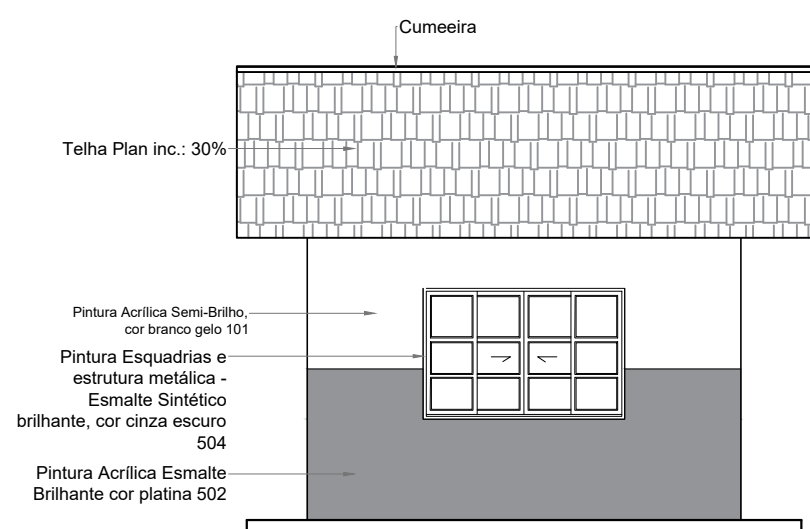

VISTA B  
ESCALA: 1:75

QUADRO DE ESQUADRIAS ESCOLA - PÓS-REFORMA					
JANELAS					
CÓDIGO	COMPR.	ALTURA	PEIT.	QUANT.	DESCRIÇÃO
J1	2,00	1,20	1,00	1	JANELA EM VIDRO TEMPERADO 8MM TIPO CORRER 4 FOLHAS
PORTAS					
CÓDIGO	COMPR.	ALTURA	QUANT.	DESCRIÇÃO	
P1	0,80	2,10	1	PORTA DE MADEIRA LISA COM 01 FOLHA DO TIPO ABRIR.	

QUADRO DE ACABAMENTO ESCOLA - PÓS-REFORMA	
PISO	
CÓDIGO	DESCRIÇÃO
1	PISO EM GRANITINA
PAREDE	
1	PINTURA ACRÍLICA
TETO	
1	FORRO PVC



GERÊNCIA DE PROJETOS E INFRAESTRUTURA  
APROVADO  
TÉCNICO RESPONSÁVEL PELA APROVAÇÃO

## CENTRO DE ENSINO EM PERÍODO INTEGRAL PEDRO LUDOVICO TEIXEIRA REFORMA E AMPLIAÇÃO

ENDEREÇO  
AV. GOIÁS, Nº 110, CENTRO - FAZENDA NOVA GO

ÁREA DO TERRENO	ÁREA EXISTENTE	ÁREA DE REFORMA	ÁREA A CONSTRUIR DAS PASSARELAS	ÁREA TOTAL A CONSTRUIR	ÁREA TOTAL
VER ARQ. 01	VER ARQ. 01	VER ARQ. 01	VER ARQ. 01	VER ARQ. 01	VER ARQ. 01

AUTOR: CARLOS ALBERTO DIAS JUNIOR | CREA-SP: 5062414910

RT DA OBRA:

PROPRIETÁRIO: SECRETARIA DE ESTADO DA EDUCAÇÃO CNPJ: 01.409.705.0001-20  
PREPOSTO: JÉSSICA ALVES BUENO SOUSA CPF: 033.178.021-62

## ARQUITETURA

TIPO DE PROJETO

PLANTA BAIXA - ESC.: 1/75  
PLANTA DE COBERTURA - ESC.: 1/75  
CORTES E FACHADAS - ESC.: 1/75  
DETALHES - ESC.: INDICADA  
QUADRO DE ESQUADRIAS E ACABAMENTOS - ESC.: 1/100  
ASSUNTO:

DATA: OUTUBRO/2023 ESCALA: INDICADA REVISÃO: 000 Nº RRT/ART:

REV.	DATA	DESCRIÇÃO	VISTO

17/17  
FOLHA: