




QUADRO DE ESQUADRIAS				
JANELAS	CODIGO	COMPR.	ALTURA	DESCRIÇÃO
J1	1.50	1.40	1.20	JANELA EM VIDRO E FERRO, BASCULANTE
J2	2.00	0.60	2.10	JANELA EM VIDRO E FERRO, BASCULANTE, TELADA
J3	1.50	0.60	1.20	JANELA EM VIDRO E FERRO, BASCULANTE
J4	1.45	1.38	1.28	JANELA EM VIDRO E FERRO, BASCULANTE
J5	2.50	0.55	1.00	JANELA EM ALUMÍNIO E VIDRO TEMPERADO 8mm 4 FOLHAS, SENDO 2 FIXAS E 2 DE CORREIA
J6	2.00	1.20	1.35	JANELA EM VIDRO TEMPERADO 8mm 4 FOLHAS, SENDO 2 FIXAS E 2 DE CORREIA
J7	1.50	0.60	2.10	JANELA EM VIDRO E FERRO, BASCULANTE
J8	1.50	0.60	1.00	JANELA EM VIDRO E FERRO, CORREIA
J9	1.00	0.50	1.50	JANELA EM VIDRO E FERRO, CORREIA
J10	0.80	0.40	1.80	JANELA EM VIDRO E FERRO, BASCULANTE
J11	1.38	1.38	1.28	JANELA EM VIDRO E FERRO, BASCULANTE
J12	0.50	0.50	1.60	JANELA EM VIDRO TEMPERADO 8mm 2 FOLHAS, SENDO 1 FIXA E 1 DE CORREIA
J13	0.80	0.45	1.80	JANELA EM VIDRO E FERRO, BASCULANTE
J14	1.50	1.40	1.20	JANELA EM VIDRO E FERRO, BASCULANTE, COM GRADE
J15	1.20	1.20	1.05	VÃO SEM JANELA

PORTAS				
PORTAS	CODIGO	COMPR.	ALTURA	DESCRIÇÃO
P1	0.80	2.10	1.90	PORTA DE MADEIRA LISA COM 01 FOLHA DO TIPO ABRR.
P2	0.85	2.10	01	PORTA DE FERRO LISA COM 01 FOLHA DO TIPO CORREIA
P3	0.80	2.10	01	PORTA DE FERRO LISA COM 01 FOLHA DO TIPO ABRR.
P4	0.80	2.10	04	PORTA DE MADEIRA LISA COM 01 FOLHA DO TIPO ABRR.
P5	1.30	2.10	01	PORTA DE FERRO LISA COM 02 FOLHA DO TIPO ABRR.
P6	0.85	2.10	01	PORTA DE PVC LISA COM 01 FOLHA DO TIPO ABRR.
P7	0.80	2.10	01	PORTA DE PVC LISA COM 01 FOLHA DO TIPO ABRR.
P8	1.00	2.10	02	PORTA DE FERRO LISA COM 01 FOLHA DO TIPO ABRR.
P9	0.70	1.70	06	PORTA DE FERRO LISA COM 01 FOLHA DO TIPO ABRR.
P10	0.80	2.10	01	PORTA DE MADEIRA LISA COM 01 FOLHA DO TIPO ABRR.
P11	0.70	2.10	01	PORTA DE MADEIRA LISA COM 01 FOLHA DO TIPO ABRR.
P12	3.05	2.00	01	PORTÃO DE METAL LISA COM 02 FOLHA DO TIPO ABRR.
P13	1.00	2.10	01	PORTÃO DE METAL LISA COM 01 FOLHA DO TIPO ABRR.
P14	3.00	2.00	01	PORTÃO DE METAL LISA COM 01 FOLHA DO TIPO ABRR.
P15	0.80	2.10	01	PORTA DE METAL LISA COM 01 FOLHA DO TIPO ABRR.
P16	0.80	2.10	01	PORTA DE METAL LISA COM 01 FOLHA DO TIPO ABRR.
P17	1.20	1.60	01	PORTÃO METÁLICO, 01 FOLHA, TIPO ABRR.
P18	1.00	2.10	01	VÃO SEM PORTA

QUADRO DE ACABAMENTO	
PISO	DESCRIÇÃO
1	PISO EM GRANITO
2	PISO CERÂMICO
3	PISO EM CONCRETO LISO
4	PISO CIMENTADO
PAREDE	DESCRIÇÃO
1	ALVENARIA COM PINTURA LATEX
2	REVESTIMENTO CERÂMICO ATÉ O FORRO
3	REVESTIMENTO CERÂMICO ATÉ 2.00m
4	TUÍLO À VISTA
TETO	DESCRIÇÃO
1	LATE COM PINTURA
2	FORRO DE PVC
3	ESTRUTURA APARENTE
4	FORRO DE GESSO
5	SEM COBERTURA

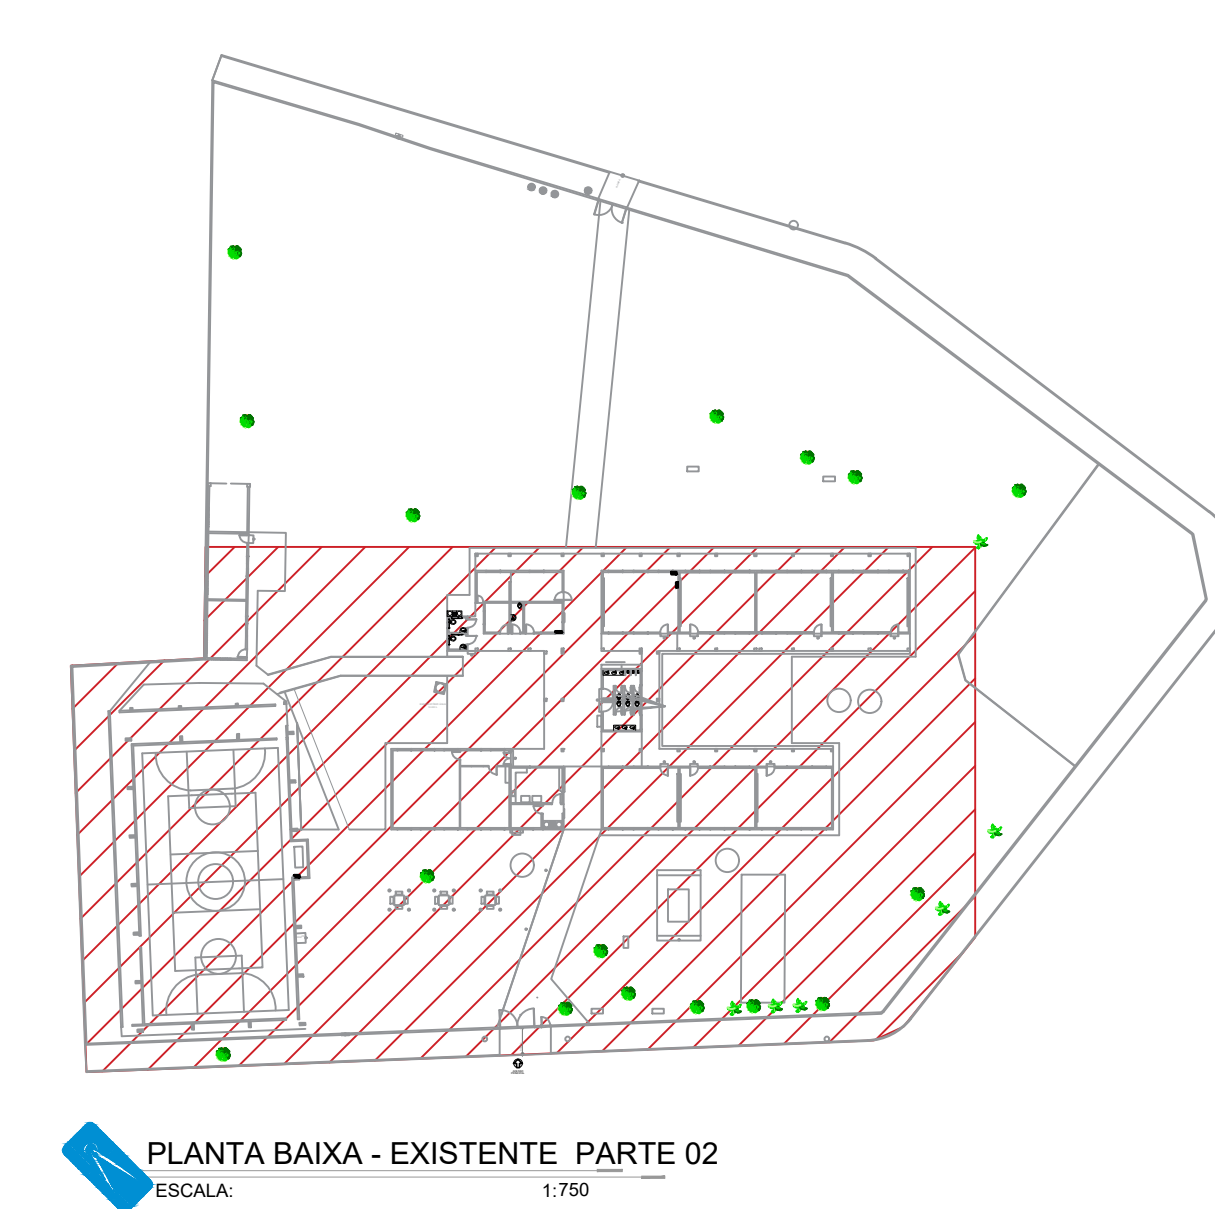

PLANTA BAIXA - EXISTENTE PARTE 02
ESCALA: 1:750



GERÊNCIA DE PROJETOS E INFRAESTRUTURA
APROVADO
TÉCNICO RESPONSÁVEL PELA APROVAÇÃO

CEPI ÁGUA QUENTE AMPLIAÇÃO E REFORMA

ENDEREÇO
AV. JOSÉ DIAS GUIMARÃES, N428.CENTRO - RIO QUENTE - GO

ÁREA DO TERRENO	ÁREA EXISTENTE	ÁREA DE REFORMA	ÁREA A CONSTRUIR DAS PASSARELAS	ÁREA TOTAL A CONSTRUIR	ÁREA TOTAL
VER PRANCHAS 01	VER PRANCHAS 01	VER PRANCHAS 01	VER PRANCHAS 01	VER PRANCHAS 01	VER PRANCHAS 01

AUTOR: CARLOS ALBERTO DIAS JÚNIOR | CREA-SP: 50634/4910

RT DA OBRA:

PROPRIETÁRIO: SECRETARIA DE ESTADO DA EDUCAÇÃO - CNPJ: 01.408.705.0001-30
PREPOSTO: SABRINA SILVA VIEIRA VALENTE - CPF: 041.330.091-64

ARQUITETURA

PLANTA BAIXA EXISTENTE - Esc.: 1/100
QUADRO DE ESQUADRIAS
QUADRO DE ACABAMENTOS

ASSUNTO:

DATA: JUNHO/2024
ESCALA: INDICADA
REVISÃO: 000
Nº FORTAINT:

REV.	DATA	DESCRIÇÃO	VISTO

03/28
FOLHA: