


PLANTA BAIXA - DEMOLIÇÕES PARTE 1

ESCALA: 1:100

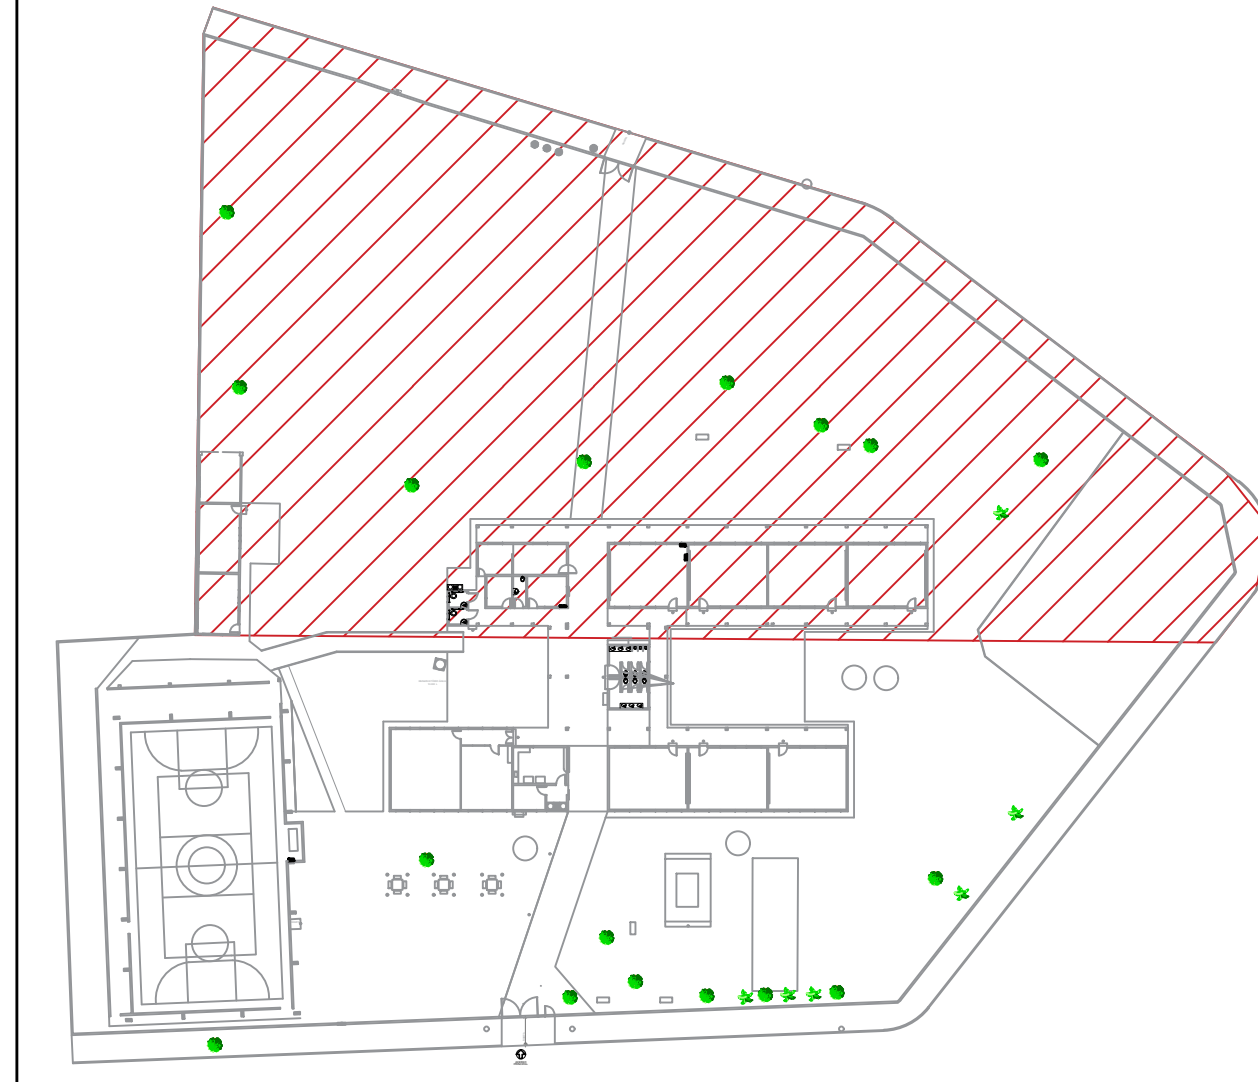

PLANTA BAIXA - DEMOLIÇÃO PARTE 01

ESCALA: 1:750

QUANTITATIVO DE MATERIAS REFORMA E DEMOLIÇÃO DO BLOCO 01 - ADMINISTRATIVO				
SERVIÇO	LOCAL	DESCRIÇÃO DE SERVIÇO	UNIDADE	QUANTIDADE
DEMOLIÇÃO	PISO	DEMOLIÇÃO DE LASTRO E PISO GRANITINA	m ³	34,71
	PISO	DEMOLIÇÃO DO PISO DE CONCRETO	m ³	4,48
PAREDE	PAREDE	DEMOLIÇÃO DE ALVENARIA	m ³	29,06
	PAREDE	DEMOLIÇÃO DE REVESTIMENTO CERÂMICO	m ²	87,94
ESQUADRIAS	ESQUADRIAS	DEMOLIÇÃO DE DIVISÓRIA DE GESSO	m ²	17,09
	ESQUADRIAS	DEMOLIÇÃO DE JANELAS	m ²	72,11
TETO / COBERTURA	TETO / COBERTURA	DEMOLIÇÃO DE FORRO PVC	m ²	837,79
	TETO / COBERTURA	DEMOLIÇÃO DE PISO DE GESSO	m ²	31,70
PINTURA	PINTURA	DEMOLIÇÃO DE TELHA CERÂMICA	m ²	1.096,00
	PINTURA	DEMOLIÇÃO DE TELHA FIBROCIMENTO	m ²	1.089,62
DIVERSOS	DIVERSOS	REM. DE PINTURA DAS PAREDES INTERNAS H=1,50m 50%	m ²	6,38
	DIVERSOS	REM. DE PINTURA DAS PAREDES EXTERNAS 50%	m ²	280,85
CARGA / DESCARGA	CARGA / DESCARGA	DEMOLIÇÃO DE BANCA EM GRANITO	m ²	84,81
	CARGA / DESCARGA	DEMOLIÇÃO DE LOUÇAS, BARRAS E CUBAS SANITÁRIAS	m ²	4,65
		DEMOLIÇÃO DE QUADRO GZ	und	57,00
		CARGA, MANOBRA E DESCARGA DE ENTULHO EM CAMINHÃO BASCULANTE 10 M2	m ³	36,38
				252,77

QUANTITATIVO DE MATERIAS REFORMA E DEMOLIÇÃO DO BLOCO 03 - ALMOXARIFADO				
SERVIÇO	LOCAL	DESCRIÇÃO DE SERVIÇO	UNIDADE	QUANTIDADE
DEMOLIÇÃO	PINTURA	DEMOLIÇÃO MANUAL DE PISO DE CONCRETO	m ³	3,28
	PINTURA	REM. DE PINTURA DAS PAREDES INTERNAS H=1,50m 50%	m ²	29,81
CARGA / DESCARGA	CARGA / DESCARGA	DEMOLIÇÃO DE PINTURA DAS PAREDES EXTERNAS 50%	m ²	25,18
	CARGA / DESCARGA	DEMOLIÇÃO DE PINTURA DAS ESQUADRIAS EXISTENTES	m ²	28,08
		CARGA, MANOBRA E DESCARGA DE ENTULHO EM CAMINHÃO BASCULANTE 10 M2	m ³	3,76

QUANTITATIVO DE MATERIAS REFORMA E DEMOLIÇÃO DO BLOCO 02 - QUADRA COBERTA				
SERVIÇO	LOCAL	DESCRIÇÃO DE SERVIÇO	UNIDADE	QUANTIDADE
DEMOLIÇÃO	TETO / COBERTURA	DEMOLIÇÃO DAS TELHAS COM REAPROVEITAMENTO (100%)	m ²	532,90
	PINTURA	REM. DE PINTURA DA ESTRUTURA METÁLICA E PILARES 50%	m ²	269,80
CARGA / DESCARGA	CARGA / DESCARGA	DEMOLIÇÃO DE PINTURA DAS MURTEAS E PILARES	m ²	174,62
	CARGA / DESCARGA	CARGA, MANOBRA E DESCARGA DE ENTULHO EM CAMINHÃO BASCULANTE 10 M2	m ³	5,98

QUANTITATIVO DE MATERIAS REFORMA E DEMOLIÇÃO DA CENTRAL DE GÁS				
SERVIÇO	LOCAL	DESCRIÇÃO DE SERVIÇO	UNIDADE	QUANTIDADE
DEMOLIÇÃO	PAREDE	DEMOLIÇÃO DE ALVENARIA	m ³	0,61
	TETO / COBERTURA	DEMOLIÇÃO DA LAJE	m ³	0,14
ESQUADRIAS	ESQUADRIAS	DEMOLIÇÃO DAS TELHAS CERÂMICAS	m ²	1,35
	ESQUADRIAS	DEMOLIÇÃO DO PORTÃO	m ²	1,92
CARGA / DESCARGA	CARGA / DESCARGA	DEMOLIÇÃO DE PORTAS E JANELAS	m ²	1,17
	CARGA / DESCARGA	DEMOLIÇÃO DOS QUADROS	m ³	1,17

QUANTITATIVO DE MATERIAS REFORMA E DEMOLIÇÃO CALÇADA INTERNA E PISOS DE CONCRETO				
SERVIÇO	LOCAL	DESCRIÇÃO DE SERVIÇO	UNIDADE	QUANTIDADE
DEMOLIÇÃO	PISO	DEMOLIÇÃO MANUAL DE LASTRO DE CONCRETO DE 5CM	m ³	26,83
	CARGA / DESCARGA	CARGA, MANOBRA E DESCARGA DE ENTULHO EM CAMINHÃO BASCULANTE 10 M2	m ³	26,83

QUANTITATIVO DE MATERIAS REFORMA E DEMOLIÇÃO CALÇADA EXTERNA				
SERVIÇO	LOCAL	DESCRIÇÃO DE SERVIÇO	UNIDADE	QUANTIDADE
DEMOLIÇÃO	PISO	DEMOLIÇÃO MANUAL DE LASTRO DE CONCRETO DE 5CM	m ³	35,74
	CARGA / DESCARGA	CARGA, MANOBRA E DESCARGA DE ENTULHO EM CAMINHÃO BASCULANTE 10 M2	m	264,45
			m ³	62,19

QUANTITATIVO DE MATERIAS REFORMA E DEMOLIÇÃO MURO DE ALVENARIA E DE PLACA				
SERVIÇO	LOCAL	DESCRIÇÃO DE SERVIÇO	UNIDADE	QUANTIDADE
DEMOLIÇÃO	PINTURA	DEMOLIÇÃO DA PINTURA 50%	m ²	764,55
	PLACA	DEMOLIÇÃO MURO DE PLACA	m ²	82,84
ESQUADRIAS	ESQUADRIAS	DEMOLIÇÃO DO MURO DE ALVENARIA	m ²	0,47
	ESQUADRIAS	DEMOLIÇÃO DOS PORTÕES	m ²	15,20
CARGA / DESCARGA	CARGA / DESCARGA	CARGA, MANOBRA E DESCARGA DE ENTULHO EM CAMINHÃO BASCULANTE 10 M2	m ³	90,18

QUANTITATIVO DE MATERIAS REFORMA E DEMOLIÇÃO DIVERSOS				
SERVIÇO	LOCAL	DESCRIÇÃO DE SERVIÇO	UNIDADE	QUANTIDADE
DEMOLIÇÃO	DIVERSOS	DEMOLIÇÃO DE ALVENARIA	m ²	1.815,29
	DIVERSOS	DEMOLIÇÃO DE GAMA	m ²	152,35
CARGA / DESCARGA	CARGA / DESCARGA	DEMOLIÇÃO DE MASTRO PARA BANDEIRA	m ³	1,08
	CARGA / DESCARGA	DEMOLIÇÃO DE ÁRVORE	m ³	33,91
		DESATIVAR FOSSA SÉPTICA	m ³	35,57
		CARGA, MANOBRA E DESCARGA DE ENTULHO EM CAMINHÃO BASCULANTE 10 M2	m ³	129,59

QUADRO DE ESQUADRIAS				
CODIGO	COMPR.	ALTURA	PEIT.	QUANT.
J1	1,50	1,40	1,20	32
J2	2,00	0,60	2,16	01
J3	1,50	0,60	1,20	01
J4	1,45	1,38	1,28	10
J5	2,50	0,55	1,00	01
J6	2,00	1,20	1,35	01
J7	1,50	0,60	1,20	02
J8	1,50	0,60	1,20	01
J9	1,00	0,50	1,00	01
J10	0,80	0,40	1,80	01
J11	1,38	1,38	1,28	01
J12	0,60	0,50	1,60	02
J13	0,80	0,45	1,60	04
J14	1,50	1,40	1,20	05
V2	1,20	1,20	1,05	01

PORTAS				
CODIGO	COMPR.	ALTURA	QUANT.	DESCRIÇÃO
P1	0,80	2,10	10	PORTA DE MADEIRA LISA COM 01 FOLHA DO TIPO ABRIR.
P2	0,95	2,10	01	PORTA DE FERRO LISA COM 01 FOLHA DO TIPO CORRER.
P3	0,80	2,10	01	PORTA DE FERRO LISA COM 01 FOLHA DO TIPO ABRIR.
P4	0,80	2,10	04	PORTA DE MADEIRA LISA COM 01 FOLHA DO TIPO ABRIR.
P5	1,30	2,10	01	PORTA DE FERRO LISA COM 02 FOLHA DO TIPO ABRIR.
P6	0,85	2,10	01	PORTA DE PVC LISA COM 01 FOLHA DO TIPO ABRIR.
P7	0,80	2,10	01	PORTA DE PVC LISA COM 01 FOLHA DO TIPO ABRIR.
P8	1,00	2,10	02	PORTA DE FERRO LISA COM 01 FOLHA DO TIPO ABRIR.
P9	0,70	1,70	06	PORTA DE FERRO LISA COM 01 FOLHA DO TIPO ABRIR.
P10	0,80	2,10	01	PORTA DE MADEIRA LISA COM 01 FOLHA DO TIPO ABRIR.
P11	0,70	2,10	01	PORTA DE MADEIRA LISA COM 01 FOLHA DO TIPO ABRIR.
P12	3,55	2,00	01	PORTÃO DE METAL LISA COM 02 FOLHA DO TIPO ABRIR.
P13	1,00	2,10	01	PORTÃO DE METAL LISA COM 02 FOLHA DO TIPO ABRIR.
P14	3,50	2,00	01	PORTÃO DE METAL LISA COM 02 FOLHA DO TIPO ABRIR.
P15	0,80	2,10	01	PORTA DE METAL LISA COM 01 FOLHA DO TIPO ABRIR.
P16	0,80	2,10	01	PORTA DE METAL LISA COM 01 FOLHA DO TIPO ABRIR.
P18	1,20	1,60	01	PORTÃO METÁLICO, 01 FOLHA, TIPO ABRIR.
V1	1,00	2,10	01	VÃO SEM PORTA

QUADRO DE ACABAMENTO	
CODIGO	DESCRIÇÃO
1	PISO EM GRANITINA
2	PISO CERÂMICO
3	PISO EM CONCRETO LISO
4	PISO CIMENTADO

PAREDE	
1	ALVENARIA COM PINTURA LATEX
2	REVESTIMENTO CERÂMICO ATÉ O FORRO
3	REVESTIMENTO CERÂMICO ATÉ 2,00m
4	TUÍLO À VISTA

TETO	
1	LATE COM PINTURA
2	FORRO DE PVC
3	ESTRUTURA APARENTE
4	FORRO DE GESSO
5	SEM COBERTURA

LEGENDA DEMOLIÇÕES	
DEMOLIÇÃO DE PISO CERÂMICO	
DEMOLIÇÃO DE PISO GRANITINA	
DEMOLIÇÃO DE PISO CIMENTADO	
LIMPEZA E CAPINA	
DEMOLIÇÃO DE ALVENARIA	

SERÁ DEMOLIDO 25% DE TODO PISO GRANITINADO PARA RESTAURAÇÃO DO MESMO, CONFORME A NECESSIDADE.

QUADRO DE DEMOLIÇÃO DOS VÃO DE ALVENARIA		
CODIGO	COMPR.	ALTURA
D1	1,30	1,20

VER DETALHE DO QUADRO PISO (UT) - PADRÃO SEDUC QUE SERÁ IMPLANTADO



PAS
PROJETOS, ACESSÓRIA
E SISTEMAS LTDA

GERÊNCIA DE PROJETOS E INFRAESTRUTURA APROVADO

TECNICO RESPONSÁVEL PELA APROVAÇÃO

CEPI ÁGUA QUENTE

AMPLIAÇÃO E REFORMA

ENDEREÇO					
AV. JOSÉ DIAS GUIMARÃES, N428.CENTRO - RIO QUENTE - GO					
ÁREA DO TERRENO	ÁREA EXISTENTE	ÁREA DE REFORMA	ÁREA A CONSTRUIR	ÁREA TOTAL A CONSTRUIR	ÁREA TOTAL
VER PRANCHIA 01	VER PRANCHIA 01	VER PRANCHIA 01	VER PRANCHIA 01	VER PRANCHIA 01	VER PRANCHIA 01

AUTOR: CARLOS ALBERTO DAS JÚNIOR / CREA-SP 50524/4819

RT DA OBRA:

PROPRIETÁRIO: SECRETARIA DE ESTADO DA EDUCAÇÃO CNPJ: 01.408.705/0001-20
PREPOSTO: SABRINA SILVA VIEIRA VALENTE CPF: 041.330.091-64

ARQUITETURA

TIPO DE PROJETO

PLANTA BAIXA DEMOLIÇÕES - Esc: 1/100
QUADRO DE ESQUADRIAS
QUADRO DE ACABAMENTOS
LEGENDAS

ASSUNTO:

DATA: JUNHO/2024

ESCALA: INDICADA

REVISÃO: 000

Nº FOLHART: 05/28

REV.	DATA	DESCRIÇÃO	VISTO

FOLHA: