


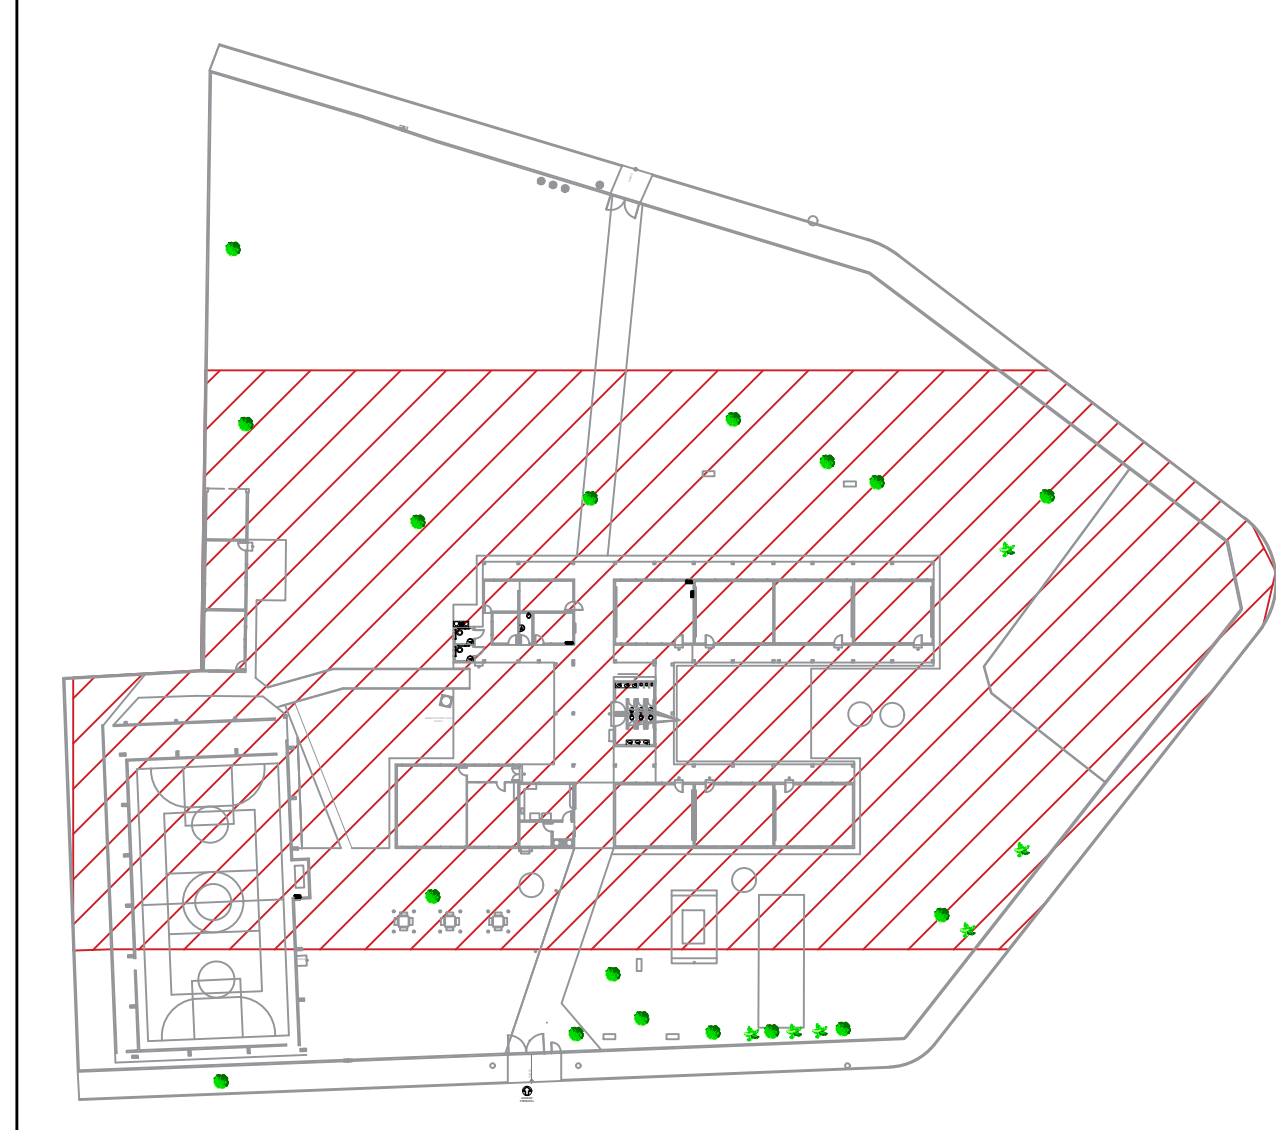

PLANTA BAIXA - DEMOLIÇÃO PARTE 03
ESCALA 1:100



PLANTA BAIXA - DEMOLIÇÃO PARTE 02
ESCALA 1:100

QUANTITATIVO DE MATERIAS REFORMA E DEMOLIÇÃO DO BLOCO 01 - ADMINISTRATIVO				
SERVIÇO	LOCAL	DESCRIÇÃO DE SERVIÇO	UNIDADE	QUANTIDADE
DEMOLIÇÃO	PISO	DEMOLIÇÃO DE LASTRO E PISO GRANITINA	m3	34,71
		DEMOLIÇÃO DE LASTRO E PISO CEMENTADO	m3	4,49
		DEMOLIÇÃO DO PISO DE CONCRETO	m3	26,44
	PAREDE	DEMOLIÇÃO DE ALVENARIA	m3	29,06
		DEMOLIÇÃO DE REVESTIMENTO CERÂMICO	m2	87,94
	ESQUADRIAS	DEMOLIÇÃO DE DIVISÓRIA DE GESSO	m2	17,09
		DEMOLIÇÃO DE PORTAS	m2	72,11
	TETO/COBERTURA	DEMOLIÇÃO DE JANELAS	m2	103,80
		DEMOLIÇÃO DE FORRO PVC	m2	637,79
	PINTURA	DEMOLIÇÃO DE FORRO DE GESSO	m2	31,70
DEMOLIÇÃO	PAREDE	DEMOLIÇÃO DE ESTRUCTURA DE MADEIRA	m2	1.096,02
		DEMOLIÇÃO DE TELHA CERÂMICA	m2	1.089,62
	TETO/COBERTURA	DEMOLIÇÃO DE TELHA FIBROCEMENTO	m2	6,38
		REM. DE PINTURA DAS PAREDES INTERNAS H=1,50m 50%	m2	280,85
	PINTURA	DEMOLIÇÃO DE PINTURA DAS PAREDES EXTERNAS 50%	m2	84,81
		DEMOLIÇÃO DE BANCA EM GRANITO	m2	4,65
	DIVERSOS	DEMOLIÇÃO DE LOÇAS, BARRAS E CUBAS SANITÁRIAS	und	57,90
		DEMOLIÇÃO DE QUADRO GIZ	m2	36,38
	CARGA / DESCARGA	CARGA, MANOBRAS E DESCARGA DE ENTULHO EM CAMINHÃO BASCULANTE 10 M2	m3	252,77

Itens retirados - controle orçamento - não excluir Dali

LIXAMENTO DE PISO GRANITINA

QUANTITATIVO DE MATERIAS REFORMA E DEMOLIÇÃO DO BLOCO 03 - ALMOXARIFADO				
SERVIÇO	LOCAL	DESCRIÇÃO DE SERVIÇO	UNIDADE	QUANTIDADE
DEMOLIÇÃO	PISO	DEMOLIÇÃO MANUAL DE PISO DE CONCRETO	m3	3,26
		REM. DE PINTURA DAS PAREDES INTERNAS H=1,50m 50%	m2	29,81
	PINTURA	REMOÇÃO DE PINTURA DAS PAREDES EXTERNAS 50%	m2	25,18
		REMOÇÃO DE PINTURA DAS MURETAS E PILARES	m2	28,08
DEMOLIÇÃO	CARGA / DESCARGA	CARGA, MANOBRAS E DESCARGA DE ENTULHO EM CAMINHÃO BASCULANTE 10 M2	m3	3,76

QUANTITATIVO DE MATERIAS REFORMA E DEMOLIÇÃO DO BLOCO 02 - QUADRA COBERTA				
SERVIÇO	LOCAL	DESCRIÇÃO DE SERVIÇO	UNIDADE	QUANTIDADE
DEMOLIÇÃO	TETO/COBERTURA	REMOÇÃO DAS TELHAS COM REAPROVEITAMENTO (100%)	m2	532,80
		REM. DE PINTURA DA ESTRUCTURA METÁLICA E PILARES 50%	m2	280,80
	PINTURA	REMOÇÃO DE PINTURA DAS MURETAS E PILARES	m2	174,62
		CARGA, MANOBRAS E DESCARGA DE ENTULHO EM CAMINHÃO BASCULANTE 10 M2	m3	5,98
DEMOLIÇÃO	CARGA / DESCARGA	CARGA, MANOBRAS E DESCARGA DE ENTULHO EM CAMINHÃO BASCULANTE 10 M2	m3	5,98

QUANTITATIVO DE MATERIAS REFORMA E DEMOLIÇÃO DA CENTRAL DE GÁS				
SERVIÇO	LOCAL	DESCRIÇÃO DE SERVIÇO	UNIDADE	QUANTIDADE
DEMOLIÇÃO	PAREDE	DEMOLIÇÃO DE ALVENARIA	m3	0,61
		DEMOLIÇÃO DA LAJE	m2	0,14
	TETO/COBERTURA	DEMOLIÇÃO DAS TELHAS CERÂMICAS	m2	1,35
		DEMOLIÇÃO DO PORTÃO	m2	1,92
DEMOLIÇÃO	CARGA / DESCARGA	CARGA, MANOBRAS E DESCARGA DE ENTULHO EM CAMINHÃO BASCULANTE 10 M2	m3	1,17

QUANTITATIVO DE MATERIAS REFORMA E DEMOLIÇÃO CALÇADA INTERNA E PISOS DE CONCRETO				
SERVIÇO	LOCAL	DESCRIÇÃO DE SERVIÇO	UNIDADE	QUANTIDADE
DEMOLIÇÃO	PISO	DEMOLIÇÃO MANUAL DE LASTRO DE CONCRETO DE 5CM	m3	26,83
		CARGA, MANOBRAS E DESCARGA DE ENTULHO EM CAMINHÃO BASCULANTE 10 M2	m3	26,83
DEMOLIÇÃO	CARGA / DESCARGA	CARGA, MANOBRAS E DESCARGA DE ENTULHO EM CAMINHÃO BASCULANTE 10 M2	m3	26,83

QUANTITATIVO DE MATERIAS REFORMA E DEMOLIÇÃO CALÇADA EXTERNA				
SERVIÇO	LOCAL	DESCRIÇÃO DE SERVIÇO	UNIDADE	QUANTIDADE
DEMOLIÇÃO	PISO	DEMOLIÇÃO MANUAL DE LASTRO DE CONCRETO DE 5CM	m3	35,74
		MEIO FIO	m	264,45
DEMOLIÇÃO	CARGA / DESCARGA	CARGA, MANOBRAS E DESCARGA DE ENTULHO EM CAMINHÃO BASCULANTE 10 M2	m3	62,19

QUANTITATIVO DE MATERIAS REFORMA E DEMOLIÇÃO MURO DE ALVENARIA E DE PLACA				
SERVIÇO	LOCAL	DESCRIÇÃO DE SERVIÇO	UNIDADE	QUANTIDADE
DEMOLIÇÃO	PAREDE	REMOÇÃO DA PINTURA 50%	m2	764,55
		DEMOLIÇÃO DO MURO DE PLACA	m2	82,84
	PLACA	DEMOLIÇÃO DO MURO DE ALVENARIA	m3	0,47
		DEMOLIÇÃO DOS PORTÕES	m2	15,20
DEMOLIÇÃO	CARGA / DESCARGA	CARGA, MANOBRAS E DESCARGA DE ENTULHO EM CAMINHÃO BASCULANTE 10 M2	m3	90,18

QUANTITATIVO DE MATERIAS REFORMA E DEMOLIÇÃO DIVERSOS				
SERVIÇO	LOCAL	DESCRIÇÃO DE SERVIÇO	UNIDADE	QUANTIDADE
DEMOLIÇÃO	DIVERSOS	LIMPEZA E CAPINA	m2	1.815,29
		REMOÇÃO DE GRAMA	m2	152,35
	CARGA / DESCARGA	DEMOLIÇÃO DE MASTRO PARA BANDEIRA	m3	1,08
		DEMOLIÇÃO DE ARVORE	m3	35,91
DEMOLIÇÃO	CARGA / DESCARGA	DESATIVAR FOSSA SÉPTICA	m3	35,57
		CARGA, MANOBRAS E DESCARGA DE ENTULHO EM CAMINHÃO BASCULANTE 10 M2	m3	129,59
DEMOLIÇÃO	CARGA / DESCARGA	CARGA, MANOBRAS E DESCARGA DE ENTULHO EM CAMINHÃO BASCULANTE 10 M2	m3	129,59

QUADRO DE ESQUADRIAS					
CÓDIGO	COMPR.	ALTURA	PEIT.	QUANT.	DESCRIÇÃO
J1	1,50	1,40	1,20	32	JANELA EM VIDRO E FERRO, BASCULANTE
J2	2,00	0,60	2,16	01	JANELA EM VIDRO E FERRO, BASCULANTE, TELADA
J3	1,50	0,60	1,20	01	JANELA EM VIDRO E FERRO, BASCULANTE
J4	1,40	1,38	1,28	10	JANELA EM VIDRO E FERRO, BASCULANTE
J5	2,30	0,55	1,00	01	JANELA EM ALUMÍNIO E VIDRO TEMPERADO 8mm 4 FOLHAS, SENDO 2 FIXAS E 2 DE CORRER
J6	2,00	1,20	1,35	01	JANELA EM VIDRO TEMPERADO 8mm 4 FOLHAS, SENDO 2 FIXAS E 2 DE CORRER
J7	1,50	0,60	2,10	02	JANELA EM VIDRO E FERRO, BASCULANTE
J8	1,50	0,60	1,00	01	JANELA EM VIDRO E FERRO, CORRER
J9	1,00	0,50	1,00	01	JANELA EM VIDRO E FERRO, CORRER
J10	0,80	0,40	1,80	01	JANELA EM VIDRO E FERRO, BASCULANTE
J11	1,38	1,38	1,28	01	JANELA EM VIDRO E FERRO, BASCULANTE
J12	0,60	0,50	0,60	02	JANELA EM VIDRO TEMPERADO 8mm 4 FOLHAS, SENDO 1 FIXA E 1 DE CORRER
J13	0,80	0,45	1,00	04	JANELA EM VIDRO E FERRO, BASCULANTE
J14	1,50	1,40	1,20	05	JANELA EM VIDRO E FERRO, BASCULANTE, COM GRADE
V2	1,20	1,20	1,05	01	VÃO SEM JANELA

QUADRO DE ACABAMENTO					
CÓDIGO	COMPR.	ALTURA	QUANT.	DESCRIÇÃO	
P1	0,80	2,10	10	PORTA DE MADEIRA LISA COM 01 FOLHA DO TIPO ABRIR	
P2	0,95	2,10	01	PORTA DE FERRO LISA COM 01 FOLHA DO TIPO CORRER	
P3	0,80	2,10	01	PORTA DE FERRO LISA COM 01 FOLHA DO TIPO ABRIR	
P4	0,90	2,10	04	PORTA DE MADEIRA LISA COM 01 FOLHA DO TIPO ABRIR	
P5	1,30	2,10	01	PORTA DE FERRO LISA COM 02 FOLHAS DO TIPO ABRIR	
P6	0,85	2,10	01	PORTA DE PVC LISA COM 01 FOLHA DO TIPO ABRIR	
P7	0,80	2,10	01	PORTA DE PVC LISA COM 01 FOLHA DO TIPO ABRIR	
P8	1,00	2,10	02	PORTA DE FERRO LISA COM 01 FOLHA DO TIPO ABRIR	
P9	0,70	1,70	06	PORTA DE FERRO LISA COM 01 FOLHA DO TIPO ABRIR	
P10	0,80	2,10	01	PORTA DE MADEIRA LISA COM 01 FOLHA DO TIPO ABRIR	
P11	0,70	2,10	01	PORTA DE FERRO LISA COM 01 FOLHA DO TIPO ABRIR	
P12	3,55	2,00	01	PORTÃO DE METAL LISA COM 02 FOLHAS DO TIPO ABRIR	
P13	1,00	2,10	01	PORTÃO DE METAL LISA COM 01 FOLHA DO TIPO ABRIR	
P14	3,00	2,00	01	PORTÃO DE METAL LISA COM 02 FOLHAS DO TIPO ABRIR	
P15	0,80	2,10	01	PORTA DE METAL LISA COM 01 FOLHA DO TIPO ABRIR	
P16	0,80	2,10	01	PORTA DE METAL LISA COM 01 FOLHA DO TIPO ABRIR	
P18	1,20	1,60	01	PORTA METÁLICA, 01 FOLHA, TIPO ABRIR	
V1	1,00	2,10	01	VÃO SEM PORTA	

PISO		DESCRIÇÃO
1	PISO EM GRANITO	
2	PISO CERÂMICO	
3	PISO EM CONCRETO LISO	
4	PISO CIMENTADO	
PAREDE		DESCRIÇÃO
1	ALVENARIA COM PINTURA LATEX	
2	REVESTIMENTO CERÂMICO ATÉ O FORRO	
3	REVESTIMENTO CERÂMICO ATÉ 2,00m	
4	TUCLA VISTA	
TETO		DESCRIÇÃO
1	LATE COM PINTURA	
2	FORRO DE PVC	
3	ESTRUTURA APARENTE	
4	FORRO DE GESSO	
5	SEM COBERTURA	

LEGENDA DEMOLIÇÕES	
	DEMOLIÇÃO DE PISO CERÂMICO
	DEMOLIÇÃO DE PISO GRANITINA
	DEMOLIÇÃO DE PISO CIMENTADO
	LIMPEZA E CAPINA
	DEMOLIÇÃO DE ALVENARIA
SERÁ DEMOLIDO 2% DE TODO PISO GRANILITE PARA RESTAURAÇÃO DO MESMO, CONFORME A NECESSIDADE.	

QUADRO DE DEMOLIÇÃO DOS VÃO DE ALVENARIA		
CÓDIGO	COMPR.	ALTURA
D1	1,30	1,20

VER DETALHE DO GRUPO DE PISO (GT) - PADRÃO SEDUC QUE SERÁ IMPLANTADO

GERÊNCIA DE PROJETOS E INFRAESTRUTURA APROVADO

TÉCNICO RESPONSÁVEL PELA APROVAÇÃO

CEPI ÁGUA QUENTE AMPLIAÇÃO E REFORMA

ENDEREÇO					
AV. JOSÉ DIAS GUIMARÃES, N428.CENTRO - RIO QUENTE - GO					
ÁREA DO TERRENO	ÁREA EXISTENTE	ÁREA DE REFORMA	ÁREA A CONSTRUIR (DAS PASSARELAS)	ÁREA TOTAL A CONSTRUIR	ÁREA TOTAL
VER PRANCHAS 01	VER PRANCHAS 01	VER PRANCHAS 01	VER PRANCHAS 01	VER PRANCHAS 01	VER PRANCHAS 01

AUTOR: CARLOS ALBERTO DIAS JUNIOR (CREA-SP: 506214891)

RT DA OBRA:

PROPRIETÁRIO: SECRETARIA DE ESTADO DA EDUCAÇÃO CNPJ: 01.408.705.0001-20
PREPOSTO: SAMIRIA SILVA VIEIRA VALENTE CPF: 041.330.091-64

ARQUITETURA

TIPO DE PROJETO

PLANTA BAIXA DEMOLIÇÕES - Esc: 1:100
QUADRO DE ESQUADRIAS
QUADRO DE ACABAMENTOS
LEGENDAS
ASSINATURA:

DATA:	ESCALA:	REVISÃO:	Nº FOLHA:
JUNHO/2024	INDICADA	000	
REV.	DATA	DESCRIÇÃO	VISTO

07/28

FOLHA: