



QUADRO DE ESQUADRIAS PÓS REFORMA						
JANELAS	CÓDIGO	COMP.	ALTURA	QUANT.	DESCRIÇÃO	
	J1	1,60	1,40	1,20	37	JANELA EM VIDRO E METAL, TIPO CORRER
	J2	1,65	1,40	1,20	02	JANELA EM VIDRO E METAL, TIPO CORRER
	J3	2,00	1,20	0,80	25	JANELA EM VIDRO E METAL, TIPO CORRER
	J4	1,20	0,60	2,10	01	JANELA EM VIDRO E METAL, BASCULANTE
	J5	0,80	0,60	2,10	02	JANELA EM VIDRO E METAL, BASCULANTE
	J6	2,40	1,20	1,20	01	JANELA EM VIDRO E METAL, TIPO CORRER
	J7	1,80	1,20	0,88	01	JANELA EM VIDRO E METAL, GLASSÉ P/D PAINEL SEDUC
	J8	3,00	0,60	0,65	09	JANELA EM VIDRO E METAL, BASCULANTE
	J9	3,00	0,60	2,10	04	JANELA EM VIDRO E METAL, BASCULANTE
	J10	2,10	0,60	2,10	04	JANELA EM VIDRO E METAL, BASCULANTE
	J11	0,80	0,45	1,80	04	JANELA EM VIDRO E METAL, BASCULANTE
	J12	1,00	1,00	0,88	01	JANELA METÁLICA, TIPO ENROLAR COM BALÇAO
	J13	1,50	1,00	0,88	02	JANELA METÁLICA, TIPO ENROLAR COM BALÇAO
	J14	1,20	0,60	1,80	03	JANELA EM VIDRO E METAL, BASCULANTE
	J15	1,80	0,60	1,80	01	JANELA EM VIDRO E METAL, BASCULANTE
	J16	0,80	0,60	1,80	02	JANELA EM VIDRO E METAL, BASCULANTE
	J17	2,00	1,20	1,08	01	JANELA EM VIDRO E METAL, TIPO CORRER
	J18	2,10	0,60	1,15	04	JANELA EM VIDRO E METAL, BASCULANTE
	J19	0,80	0,50	2,15	02	JANELA EM VIDRO E METAL, BASCULANTE


PORTAS					
CÓDIGO	COMP.	ALTURA	QUANT.	DESCRIÇÃO	
P1	0,80	2,10	20	PORTA METÁLICA, 01 FOLHA, TIPO ABIR	
P2	0,80	2,10	04	PORTA METÁLICA, 01 FOLHA, TIPO ABIR	
P3	0,80	1,80	16	PORTA METÁLICA, 01 FOLHA, TIPO ABIR	
P4	0,80	1,80	20	PORTA METÁLICA, 01 FOLHA, TIPO ABIR	
P5	2,00	2,10	01	PORTA METÁLICA, 02 FOLHAS, TIPO ABIR	
P6	1,60	2,10	10	PORTA METÁLICA, 01 FOLHA, TIPO ABIR	
P7	0,80	1,80	01	PORTA METÁLICA, 01 FOLHA, TIPO ABIR	
P8	0,70	2,10	01	PORTA METÁLICA, 01 FOLHA, TIPO ABIR	

TIPO					
CÓDIGO	DESCRIÇÃO				
1	PISO EM GRANITINA				
2	PISO CERÂMICO				
3	PISO EM CONCRETO LISO				
4	PISO CIMENTADO				

PAREDE					
1	ALVENARIA COM PRATINA LATEX				
2	REVESTIMENTO CERÂMICO ATÉ O FORNO				
3	REVESTIMENTO CERÂMICO ATÉ 0,50m				
4	TUÍLO À VISTA				

TETO					
1	LATEX COM PRATINA				
2	ESTRUTURA APARENTE				
3	FORRO DE GESSO				
4	SEM COBERTURA				

LEGENDA CONSTRUÇÃO					
1	1	1	1	1	BANCO DE CONCRETO
2	2	2	2	2	EXECUÇÃO DE PISO EM GRANITINA
3	3	3	3	3	EXECUÇÃO DE PISO CIMENTADO
4	4	4	4	4	EXECUÇÃO DE ALVENARIA
5	5	5	5	5	IMPLANTACÃO DE BLOCOS

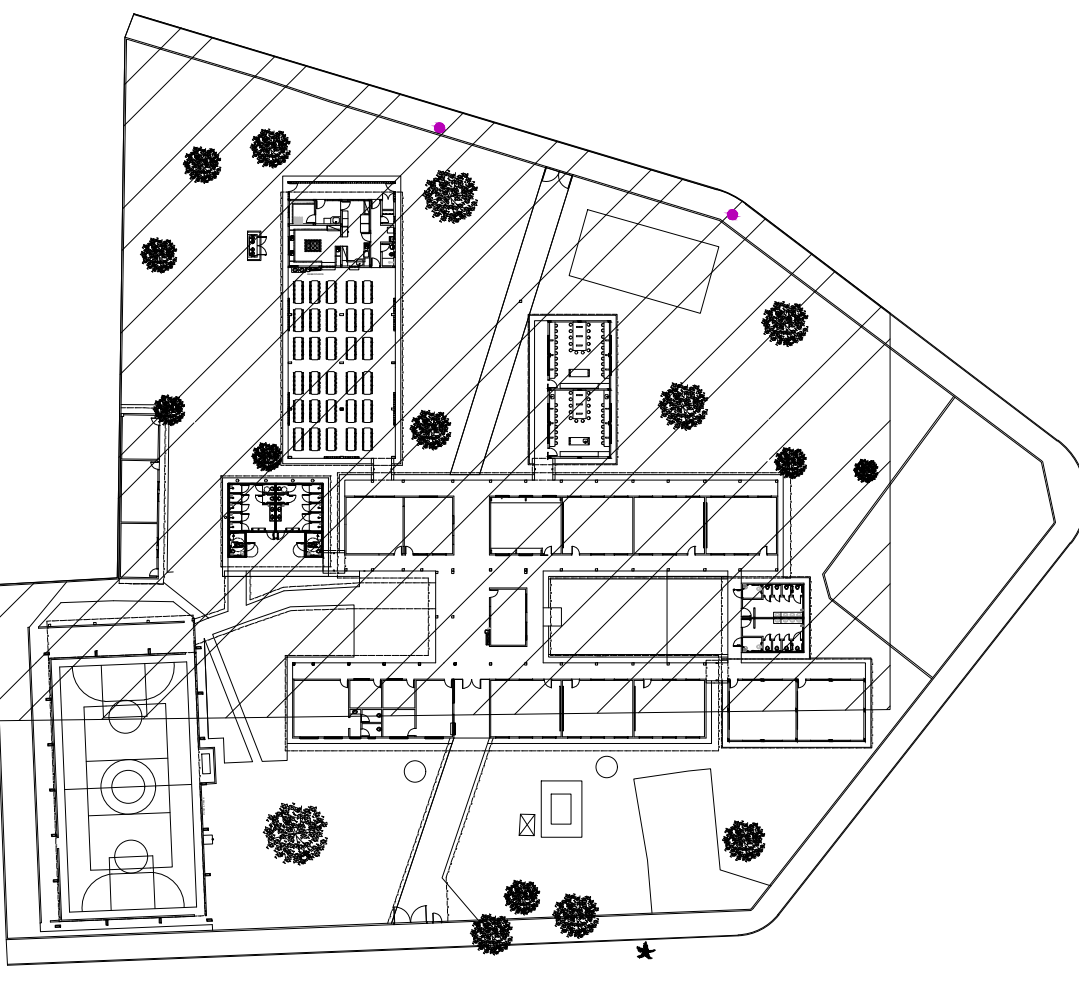

PLANTA BAIXA - PÓS REFORMA E AMPLIAÇÃO PARTE 01

ESCALA: 1:750



GERÊNCIA DE PROJETOS E INFRAESTRUTURA APROVADO
TÉCNICO RESPONSÁVEL PELA APROVAÇÃO

CEPI ÁGUA QUENTE AMPLIAÇÃO E REFORMA

AV. JOSÉ DIAS GUIMARÃES, N428.CENTRO - RIO QUENTE - GO

ÁREA DO TERRENO	ÁREA EXISTENTE	ÁREA DE REFORMA	ÁREA A CONSTRUIR DAS PASSARELAS	ÁREA TOTAL A CONSTRUIR	ÁREA TOTAL
VER PRANCHA 01	VER PRANCHA 01	VER PRANCHA 01	VER PRANCHA 01	VER PRANCHA 01	VER PRANCHA 01

AUTOR: CARLOS ALBERTO DAS JÚNIOR | CREA-SP 50634/4910

RT DA OBRA:

PROPRIETÁRIO: SECRETARIA DE ESTADO DA EDUCAÇÃO CNPJ: 01.408.705/0001-30
PREPOSTO: SÁBINA SILVA VIEIRA VALENTE CPF: 041.530.091-64

ARQUITETURA

PLANTA BAIXA PÓS REFORMA - Esc.: 1/100

ASSUNTO:

DATA: JUNHO/2024 ESCALA: INDICADA REVISÃO: 000 Nº FORTART:

REV.	DATA	DESCRIÇÃO	VISTO

13/28

FOLHA:

ESCALA: 1:100