




QUADRO DE ESQUADRIAS PÓS REFORMA					
CODIGO	COMP.	ALTURA	PEI.	QUANT.	DESCRIÇÃO
J1	1,50	1,40	1,20	37	JANELA EM VIDRO E METAL, TIPO CORRER
J2	1,65	1,40	1,20	02	JANELA EM VIDRO E METAL, TIPO CORRER
J3	2,00	1,20	0,90	35	JANELA EM VIDRO E METAL, TIPO CORRER
J4	1,20	0,80	2,10	01	JANELA EM VIDRO E METAL, BASCULANTE
J5	0,80	0,80	2,10	02	JANELA EM VIDRO E METAL, BASCULANTE
J6	2,40	1,20	1,20	01	JANELA EM VIDRO E METAL, TIPO CORRER
J7	1,80	1,20	0,80	01	JANELA EM VIDRO E METAL, QUICHE P/CO PADRÃO SEDUC
J8	0,80	0,80	2,05	02	JANELA EM VIDRO E METAL, BASCULANTE
J9	0,80	0,80	2,10	04	JANELA EM VIDRO E METAL, BASCULANTE
J10	2,10	0,80	2,10	04	JANELA EM VIDRO E METAL, BASCULANTE
J11	0,80	0,45	1,60	04	JANELA EM VIDRO E METAL, BASCULANTE
J12	1,00	1,00	0,80	01	JANELA METÁLICA, TIPO ENROLAR COM BALCÃO
J13	1,00	1,00	0,80	02	JANELA METÁLICA, TIPO ENROLAR COM BALCÃO
J14	1,00	0,80	1,80	03	JANELA EM VIDRO E METAL, BASCULANTE
J15	1,80	0,80	1,80	01	JANELA EM VIDRO E METAL, BASCULANTE
J16	0,80	0,80	1,80	02	JANELA EM VIDRO E METAL, BASCULANTE
J17	2,00	1,20	1,00	01	JANELA EM VIDRO E METAL, TIPO CORRER
J18	2,10	0,80	1,15	04	JANELA EM VIDRO E METAL, BASCULANTE
J19	0,80	0,80	2,15	02	JANELA EM VIDRO E METAL, BASCULANTE
PORTAS					
CODIGO	COMP.	ALTURA	QUANT.	DESCRIÇÃO	
P1	0,80	2,10	28	PORTA METÁLICA 31 FOLHA, TIPO ABIR.	
P2	0,80	2,10	14	PORTA METÁLICA 31 FOLHA, TIPO ABIR.	
P3	0,80	1,80	06	PORTA METÁLICA 31 FOLHA, TIPO ABIR.	
P4	0,80	1,80	20	PORTA METÁLICA 31 FOLHA, TIPO ABIR.	
P5	2,00	2,10	01	PORTA METÁLICA 32 FOLHA, TIPO ABIR.	
P6	1,00	1,30	01	PORTA METÁLICA 31 FOLHA, TIPO ABIR.	
P7	0,80	1,80	01	PORTA METÁLICA 31 FOLHA, TIPO ABIR.	
P8	0,70	2,10	01	PORTA METÁLICA 31 FOLHA, TIPO ABIR.	
P9	1,30	1,80	01	PORTA METÁLICA 32 FOLHA, TIPO ABIR.	
P10	2,15	1,80	01	PORTÃO METÁLICO 32 FOLHA, TIPO ABIR.	
P11	1,50	2,30	02	PORTÃO METÁLICO 32 FOLHA, TIPO ABIR.	
P12	2,00	2,30	02	PORTÃO METÁLICO 32 FOLHA, TIPO ABIR.	
P13	1,50	2,30	01	PORTÃO METÁLICO 32 FOLHA, TIPO ABIR.	

QUADRO DE ACABAMENTO	
PISO	
CODIGO	DESCRIÇÃO
1	PISO EM GRANITINA
2	PISO CERÂMICO
3	PISO EM CONCRETO LISO
4	PISO CIMENTADO
PAREDE	
1	ALVENARIA COM PINTURA LATEX
2	REVESTIMENTO CERÂMICO ATÉ O FORSO
3	REVESTIMENTO CERÂMICO ATÉ 2,00m
4	TUPO A VISTA
TETO	
1	LATE COM PINTURA
2	ESTRUTURA APARENTE
3	FORRO DE GESSO
4	SEM COBERTURA

LEGENDA CONSTRUÇÃO									
1	2	3	4	5	6	7	8	9	10
1	2	3	4	5	6	7	8	9	10
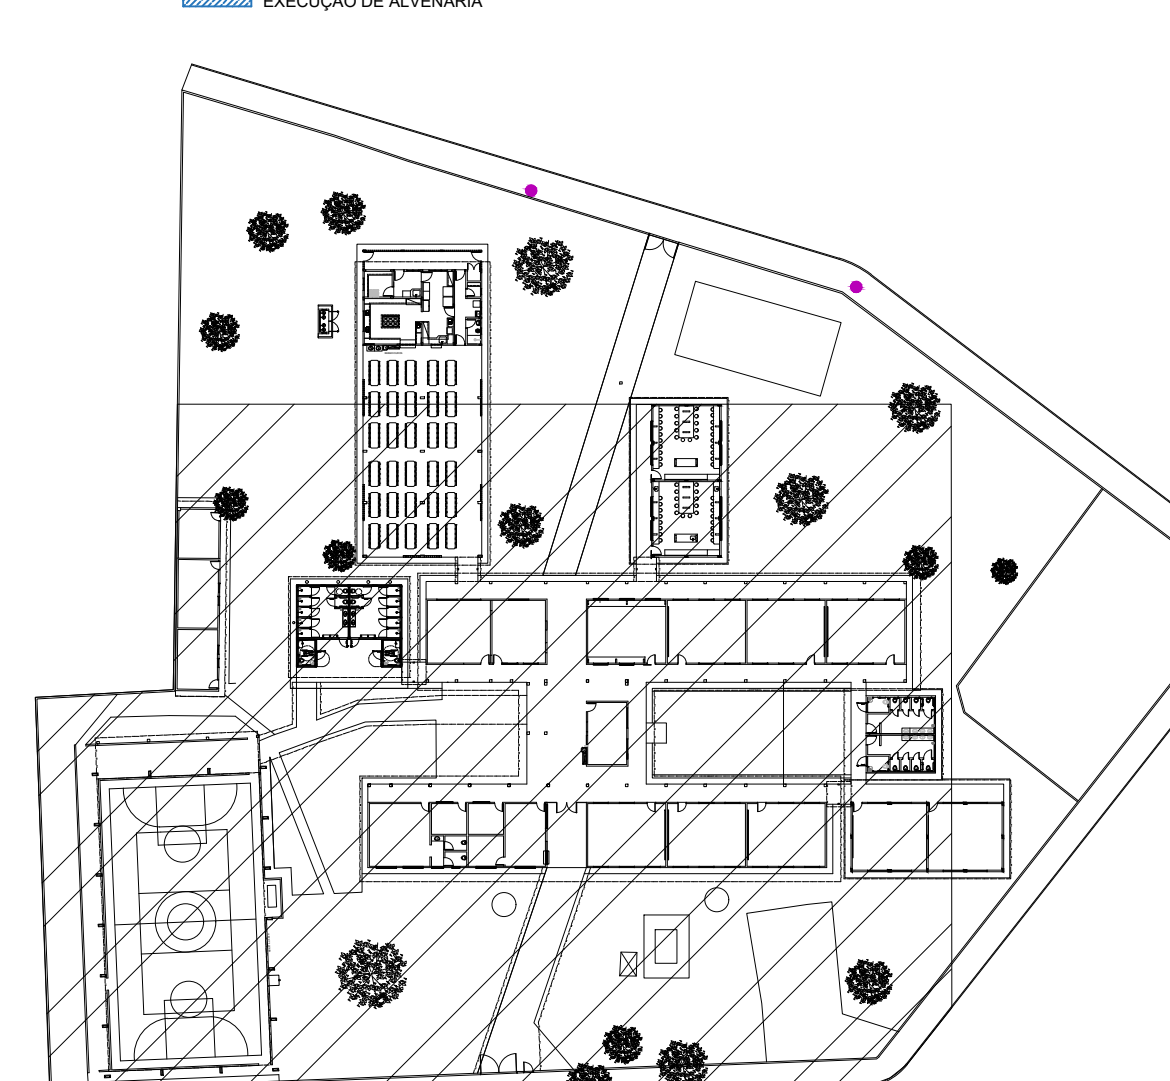

PLANTA BAIXA - PÓS REFORMA E AMPLIAÇÃO PARTE 02
ESCALA: 1:750



GERÊNCIA DE PROJETOS E INFRAESTRUTURA
APROVADO
TÉCNICO RESPONSÁVEL PELA APROVAÇÃO

CEPI ÁGUA QUENTE AMPLIAÇÃO E REFORMA

ENDEREÇO					
AV. JOSÉ DIAS GUIMARÃES, N428.CENTRO - RIO QUENTE - GO					
ÁREA DO TERRENO	ÁREA EXISTENTE	ÁREA DE REFORMA	ÁREA A CONSTRUIR	ÁREA TOTAL A CONSTRUIR	ÁREA TOTAL
VER PRANCHIA 01	VER PRANCHIA 01	VER PRANCHIA 01	VER PRANCHIA 01	VER PRANCHIA 01	VER PRANCHIA 01
AUTOR: CARLOS ALBERTO DIAS JÚNIOR CREA-SP 50624/4910					
RT DA OBRA:					
PROPRIETÁRIO: SECRETARIA DE ESTADO DA EDUCAÇÃO - CNPJ: 01.406.705/0001-30 PREPOSTO: SABRINA SILVA VILELA VALENTE - CPF: 041.530.091-64					

ARQUITETURA

PLANTA BAIXA PÓS REFORMA - Esc.: 1/100					
QUADRO DE ESQUADRIAS					
LEGENDAS					
AGENDAMENTO					
- TIPO DE PROJETO -					
DATA:	ESCALA:	INDICADA	REVISÃO:	000	Nº FORTAINT:
JUNHO/2024	INDICADA	000			
REV.	DATA	DESCRIÇÃO	VISTO		