




PLANTA LAYOUT / ACESSIBILIDADE PARTE 01
ESCALA: 1:100

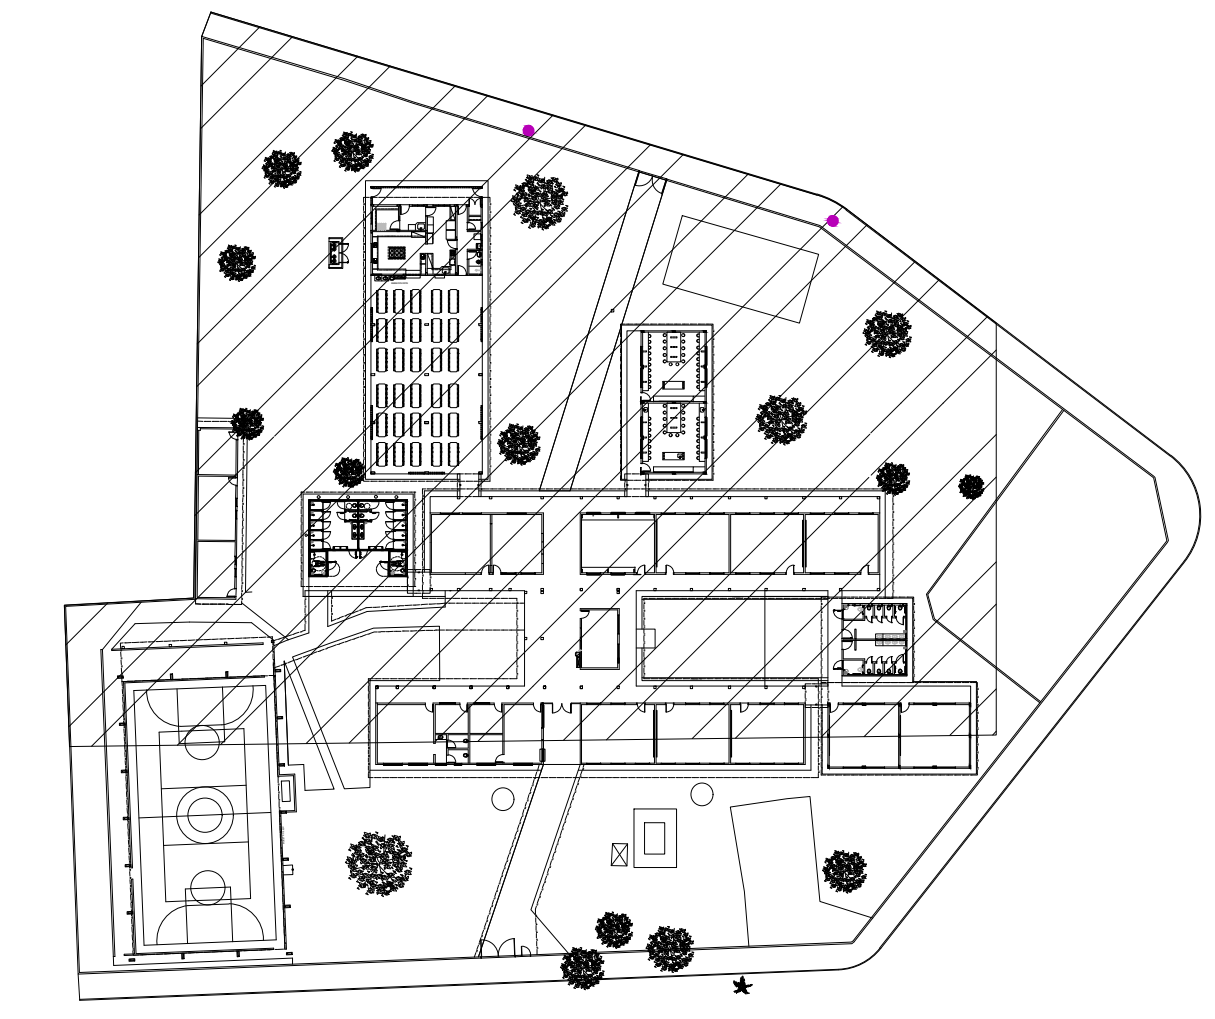

PLANTA BAIXA - ACESSIBILIDADE PARTE 01
ESCALA: 1:750

QUANTITATIVO DE MATERIAS REFORMA CONSTRUÇÃO ACESSIBILIDADE INTERNA E EXTERNA				
SERVIÇO	LOCAL	DESCRIÇÃO DE SERVIÇO	UNIDADE	QUANTIDADE
CONSTRUÇÃO ACESSIBILIDADE		MAPA TÁTIL COM PRANCHA EM ACRÍLICO (60X40Cm)	und	1,00
		PISO DE BORRACHA COLORIDO (ALERTA)	m2	26,13
		PISO DE BORRACHA COLORIDO (DIRECIONAL)	m2	66,00
		PISO LADRILHO COLORIDO (ALERTA)	m2	1,13
		PISO LADRILHO COLORIDO (DIRECIONAL)	m2	66,06
		PLACA DE IDENTIFICAÇÃO DE PORTA EM BRAILLE	und	34,00
		AVISADOR SONORO TIPO SIRENE	und	4,00
		ALARME DE EMERGÊNCIA	und	10,00
		GUARDA-CORPO H: 1,10m	m2	109,26
		PINTURA DO GUARDA-CORPO	m2	163,89
		GUIA DE BALIZAMENTO	m	99,33

QUADRO DE SERVIÇOS	
1. Reforma de Bacia Neta	1. Reforma de Bacia Neta
2. Reforma de Bacia Neta	2. Reforma de Bacia Neta
3. Reforma de Bacia Neta	3. Reforma de Bacia Neta
100. Reforma de Bacia Neta	100. Reforma de Bacia Neta

SÍMBOLO	QUANT.	DESCRIÇÃO
[Símbolo]	03 UND.	BERBEDOURO INDUSTRIAL
[Símbolo]	03 UND.	BERBEDOURO PCD
[Símbolo]	34 UND.	PLACAS DE IDENTIFICAÇÃO DE AMBIENTES E PASSAGENS E EM BRAILLE
[Símbolo]	10 UND.	AVISADOR SONORO
[Símbolo]	04 UND.	ALARME SONORO E VISUAL
[Símbolo]	01 UND.	MAPA TÁTIL
[Símbolo]	418 UND.	PISO TÁTIL DIRECIONAL COLADO 25x25
[Símbolo]	1.058 UND.	PISO TÁTIL ALERTA COLADO 25x25
[Símbolo]	1.057 UND.	PISO TÁTIL ALERTA EMBUTIDO 25x25
[Símbolo]	18 UND.	PISO TÁTIL ALERTA EMBUTIDO 25x25

NOTA: DIFERENCIAÇÃO DE CORES ENTRE PISO TÁTIL DIRECIONAL E PISO TÁTIL DE ALERTA APENAS PARA REPRESENTAÇÃO EM PROJETO. AMBOS SERÃO EXECUTADOS EM COR ALTA PARA CONTRASTE DE LUMINÂNCIA COM O PISO DO ENTORNO, CONFORME ITEM 5.6.2 DO ABNT NBR 15.337:2016



GERÊNCIA DE PROJETOS E INFRAESTRUTURA APROVADO

TÉCNICO RESPONSÁVEL PELA APROVAÇÃO

CEPI ÁGUA QUENTE

AMPLIAÇÃO E REFORMA

ENDEREÇO: AV. JOSÉ DIAS GUIMARÃES, N428, CENTRO - RIO QUENTE - GO

ÁREA DO TERRENO	ÁREA EXISTENTE	ÁREA DE REFORMA	ÁREA A CONSTRUIR DAS PASSARELAS	ÁREA TOTAL A CONSTRUIR	ÁREA TOTAL
VER PRANCHA 01	VER PRANCHA 01	VER PRANCHA 01	VER PRANCHA 01	VER PRANCHA 01	VER PRANCHA 01

AUTOR: CARLOS ALBERTO DIAS JUNIOR / CREA-SP 50624/4910

RT DA OBRA:

PROPRIETÁRIO: SECRETARIA DE ESTADO DA EDUCAÇÃO CNPJ: 01.406.705/0001-20
PREPOSTO: SABRINA SILVA VIEIRA VALENTE CPF: 041.530.091-64

ARQUITETURA

TIPO DE PROJETO: PLANTA LAYOUT / ACESSIBILIDADE - Esc.: 1/100

ASSUNTO:

DATA: JUNHO/2024	ESCALA: INDICADA	REVISÃO: 000	Nº FORTART:
REV.	DATA	DESCRIÇÃO	VISTO

16/28

FOLHA: