



Planta Baixa/Situação atual
Escala 1:150


QUADRO DE ÁREAS		
	ÁREA TERRENO:	7.425,52M2
BLOCO 01	386,05m2	
BLOCO 02	321,22m2	
BLOCO 03	765,23m2	
PASSARELA COBERTA	22,78m2	
QUADRA COBERTA	599,20m2	
AUDITÓRIO	310,97m2	
	ÁREA CONSTRUÍDA:	2.405,45M2
IMPLANTAÇÃO		
CENTRAL DE GÁS	1,52m2	
PASSARELA MOD. M1	10,08m2	
PASSARELA MOD. M2	60,48m2	
	ÁREA A CONSTRUIR:	72,08m2
	ÁREA TOTAL CONSTRUÇÃO:	2.477,53M2

QUADRO DE ABERTURAS					
JANELAS					
CÓDIGO	DIMENSÕES (cm)			QUANT.	FUNCIONAMENTO
	LARGURA	ALTURA	PEITORIL		
J1	180	170	120	15	BASCULANTE
J2	160	70	223	28	BASCULANTE
J3	145	70	223	01	BASCULANTE
J4	170	170	220	01	BASCULANTE
J5	100	97	117	01	CORRER
J6	330	80	130	01	BASCULANTE
J7	160	60	220	03	BASCULANTE
J8	295	70	223	02	BASCULANTE
J9	150	100	110	05	CORRER
J10	170	160	120	18	BASCULANTE


QUADRO DE ABERTURAS				
PORTAS				
CÓDIGO	DIMENSÕES (cm)		QUANT.	FUNCIONAMENTO
	LARGURA	ALTURA		
P1	80	210	18	ABRIR
P2	85	210	02	ABRIR
P3	346	210	01	ABRIR
PT1	200	220	01	ABRIR
PT2	420	220	01	ABRIR

LEGENDA

- ALVENARIA A DEMOLIR
- ALVENARIA A CONSTRUIR
- PISO GRANITINA
- PISO CERÂMICO
- PISO CONCRETO DESEMPENADO 5CM
- MAPA TÁTIL

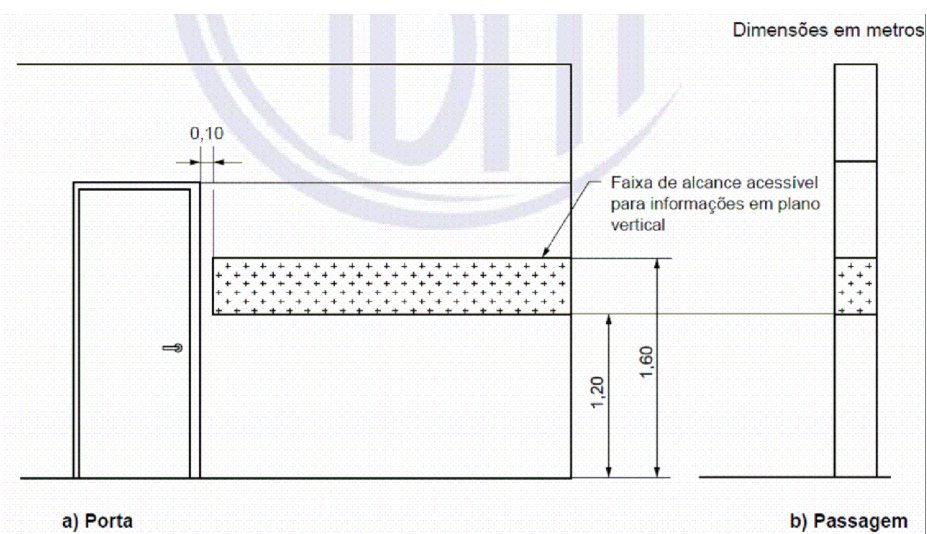

Detalhe - Sinalização portas
Sem Escala

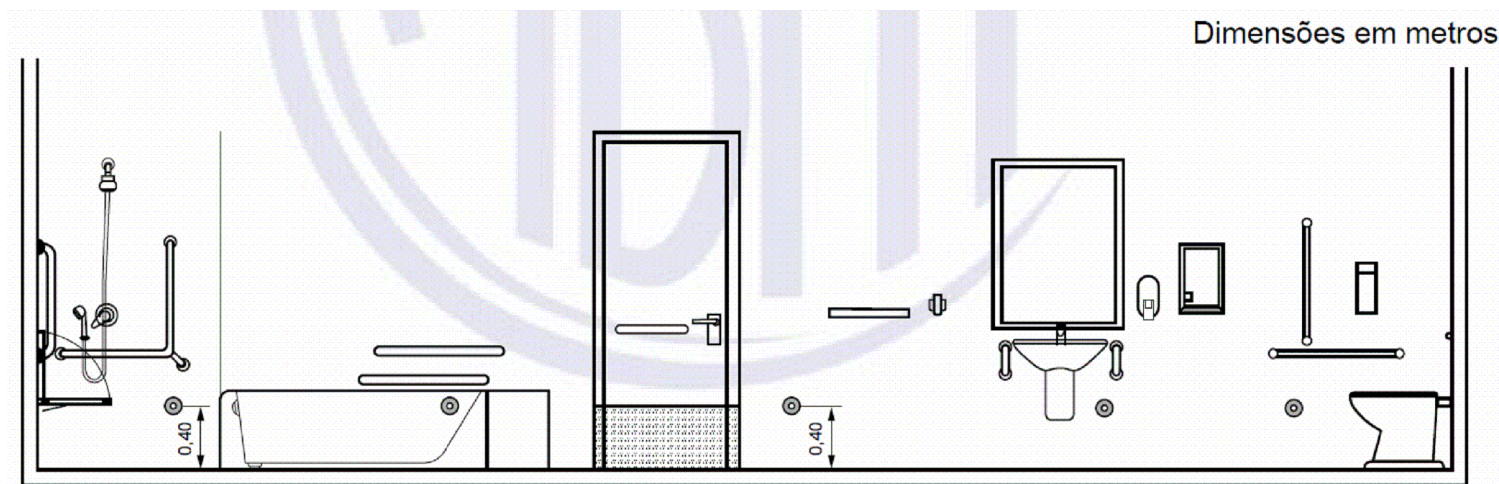

Detalhe - Acionador Audio Visual
Sem Escala

- OBSERVAÇÕES:
- Onde não tiver especificação de acabamento, seguir projeto específico.
 - Favor conferir medidas no local.
 - Qualquer dúvida consultar o autor do projeto ou a Gerência de Projetos e Infraestrutura.



ESTADO DE GOIÁS
SECRETARIA DE ESTADO DA EDUCAÇÃO
SUPERINTENDÊNCIA DE INFRAESTRUTURA
GERÊNCIA DE PROJETOS E INFRAESTRUTURA

GERÊNCIA DE PROJETOS E INFRAESTRUTURA
APROVADO
TECNICO RESPONSÁVEL PELA APROVAÇÃO

CEPI LEO LYNCE

CONCLUSÃO DE OBRA

ENDEREÇO
Avenida Antônio Batista Arantes, N° 720, Setor Norte, Piracanjuba-GO

ÁREA DO TERRENO	ÁREA PERÍMETRO	ÁREA EXISTENTE	ÁREA A DEMOLIR	ÁREA A CONSTRUIR	ÁREA TOTAL CONSTRUÇÃO
13.194,42 m²		2.405,45M2		72,08M2	2.477,53M2

AUTOR: ARQ. KACIA HENDERSON BARBOSA - CAU 1113791-3

RT DA OBRA

PROPRIETÁRIO: SECRETARIA DE ESTADO DA EDUCAÇÃO - CNPJ: 01.408.725/0001-30
PREFOTO: SABRINA SILVA VIEIRA VALENTE - CPF: 041.930.091-64

ARQUITETURA

PLANTA BAIXA/SITUAÇÃO ATUAL - Esc: 1:150
DETALHE ACESSIBILIDADE - Esc: SEM ESCALA

LEGENDAS
QUADRO DE ÁREAS E ABERTURAS
ASSUNTO

DATA: JAN/24
ESCALA: INDICADA
REVISÃO: 000
Nº FICHA: 1/5

REV. DATA DESCRIÇÃO VISTO

1/5

FOLHA: