


Planta Baixa/Modificações
Escala 1:150

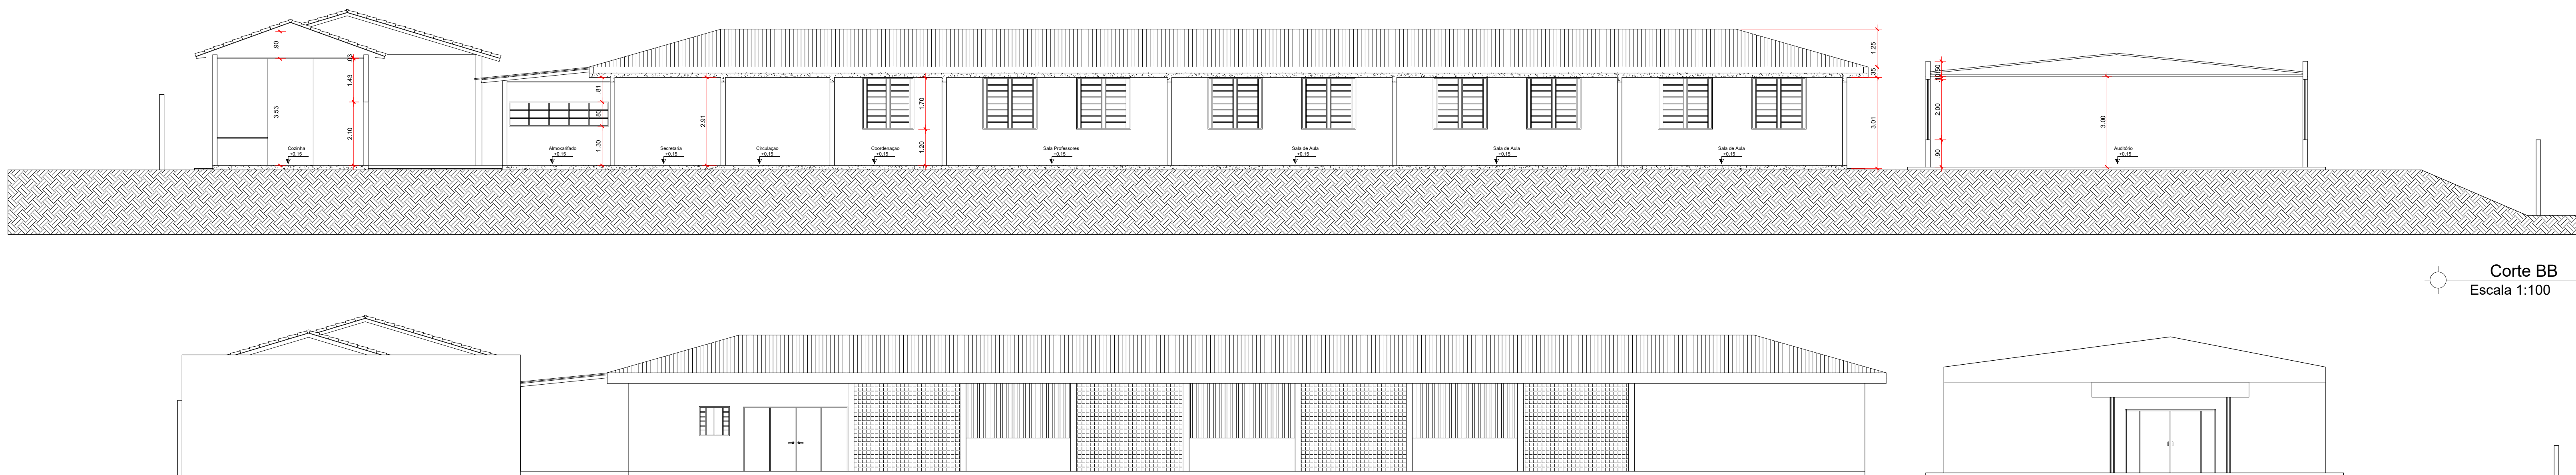

Corte BB
Escala 1:100

Fachada Frontal
Escala 1:100

OBSEVAÇÕES:
- Onde não tiver especificação de acabamento, seguir projeto específico.
- Favor conferir medidas no local.
- Qualquer dúvida consultar o autor do projeto ou a Gerência de Projetos e Infraestrutura.

ESTADO DE GOIÁS
SECRETARIA DE ESTADO DA EDUCAÇÃO
SUPERINTENDÊNCIA DE INFRAESTRUTURA
GERÊNCIA DE PROJETOS E INFRAESTRUTURA

GERÊNCIA DE PROJETOS E INFRAESTRUTURA

APROVADO

TECNICO RESPONSÁVEL PELA APROVAÇÃO

CEPI LEO LYNCE
CONCLUSÃO DE OBRA

ENDEREÇO

Avenida Antônio Batista Arantes, N° 720, Setor Norte, Piracanjuba-GO

ÁREA DO TERRENO	ÁREA PERÍMETRO	ÁREA EXISTENTE	ÁREA A DEMOLIR	ÁREA A CONSTRUIR	ÁREA TOTAL CONSTRUÇÃO
13.196,42 m²		2.405,43 m²		73.086,02	6.477,03 m²

AUTOR

ARQ. KACIA HENDERSON BARBOSA - CAU 113791-3

RT DA OBRA

PROPRIETÁRIO: SECRETARIA DE ESTADO DA EDUCAÇÃO - CNPJ: 01.408.725/0001-30

PREPOSTO: SABRINA SILVA VIEIRA VALENTE - CPF: 041.530.591-64

ARQUITETURA

TIPO DE PROJETO

PLANTA BAIXA/MODIFICAÇÕES - Esc: 1:150

CORTE BB - Esc: 1:100

FACHADA FRONTAL - Esc: 1:100

ASSUNTO

DATA	ESCALA	REVISÃO	Nº FICHA/ART
JAN/24	INDICADA	000	

REV.	DATA	DESCRIÇÃO	VISTO

2/5

FOLHA