



PLANTA BAIXA  
ESC. 1/50

ESCALA: 1:50

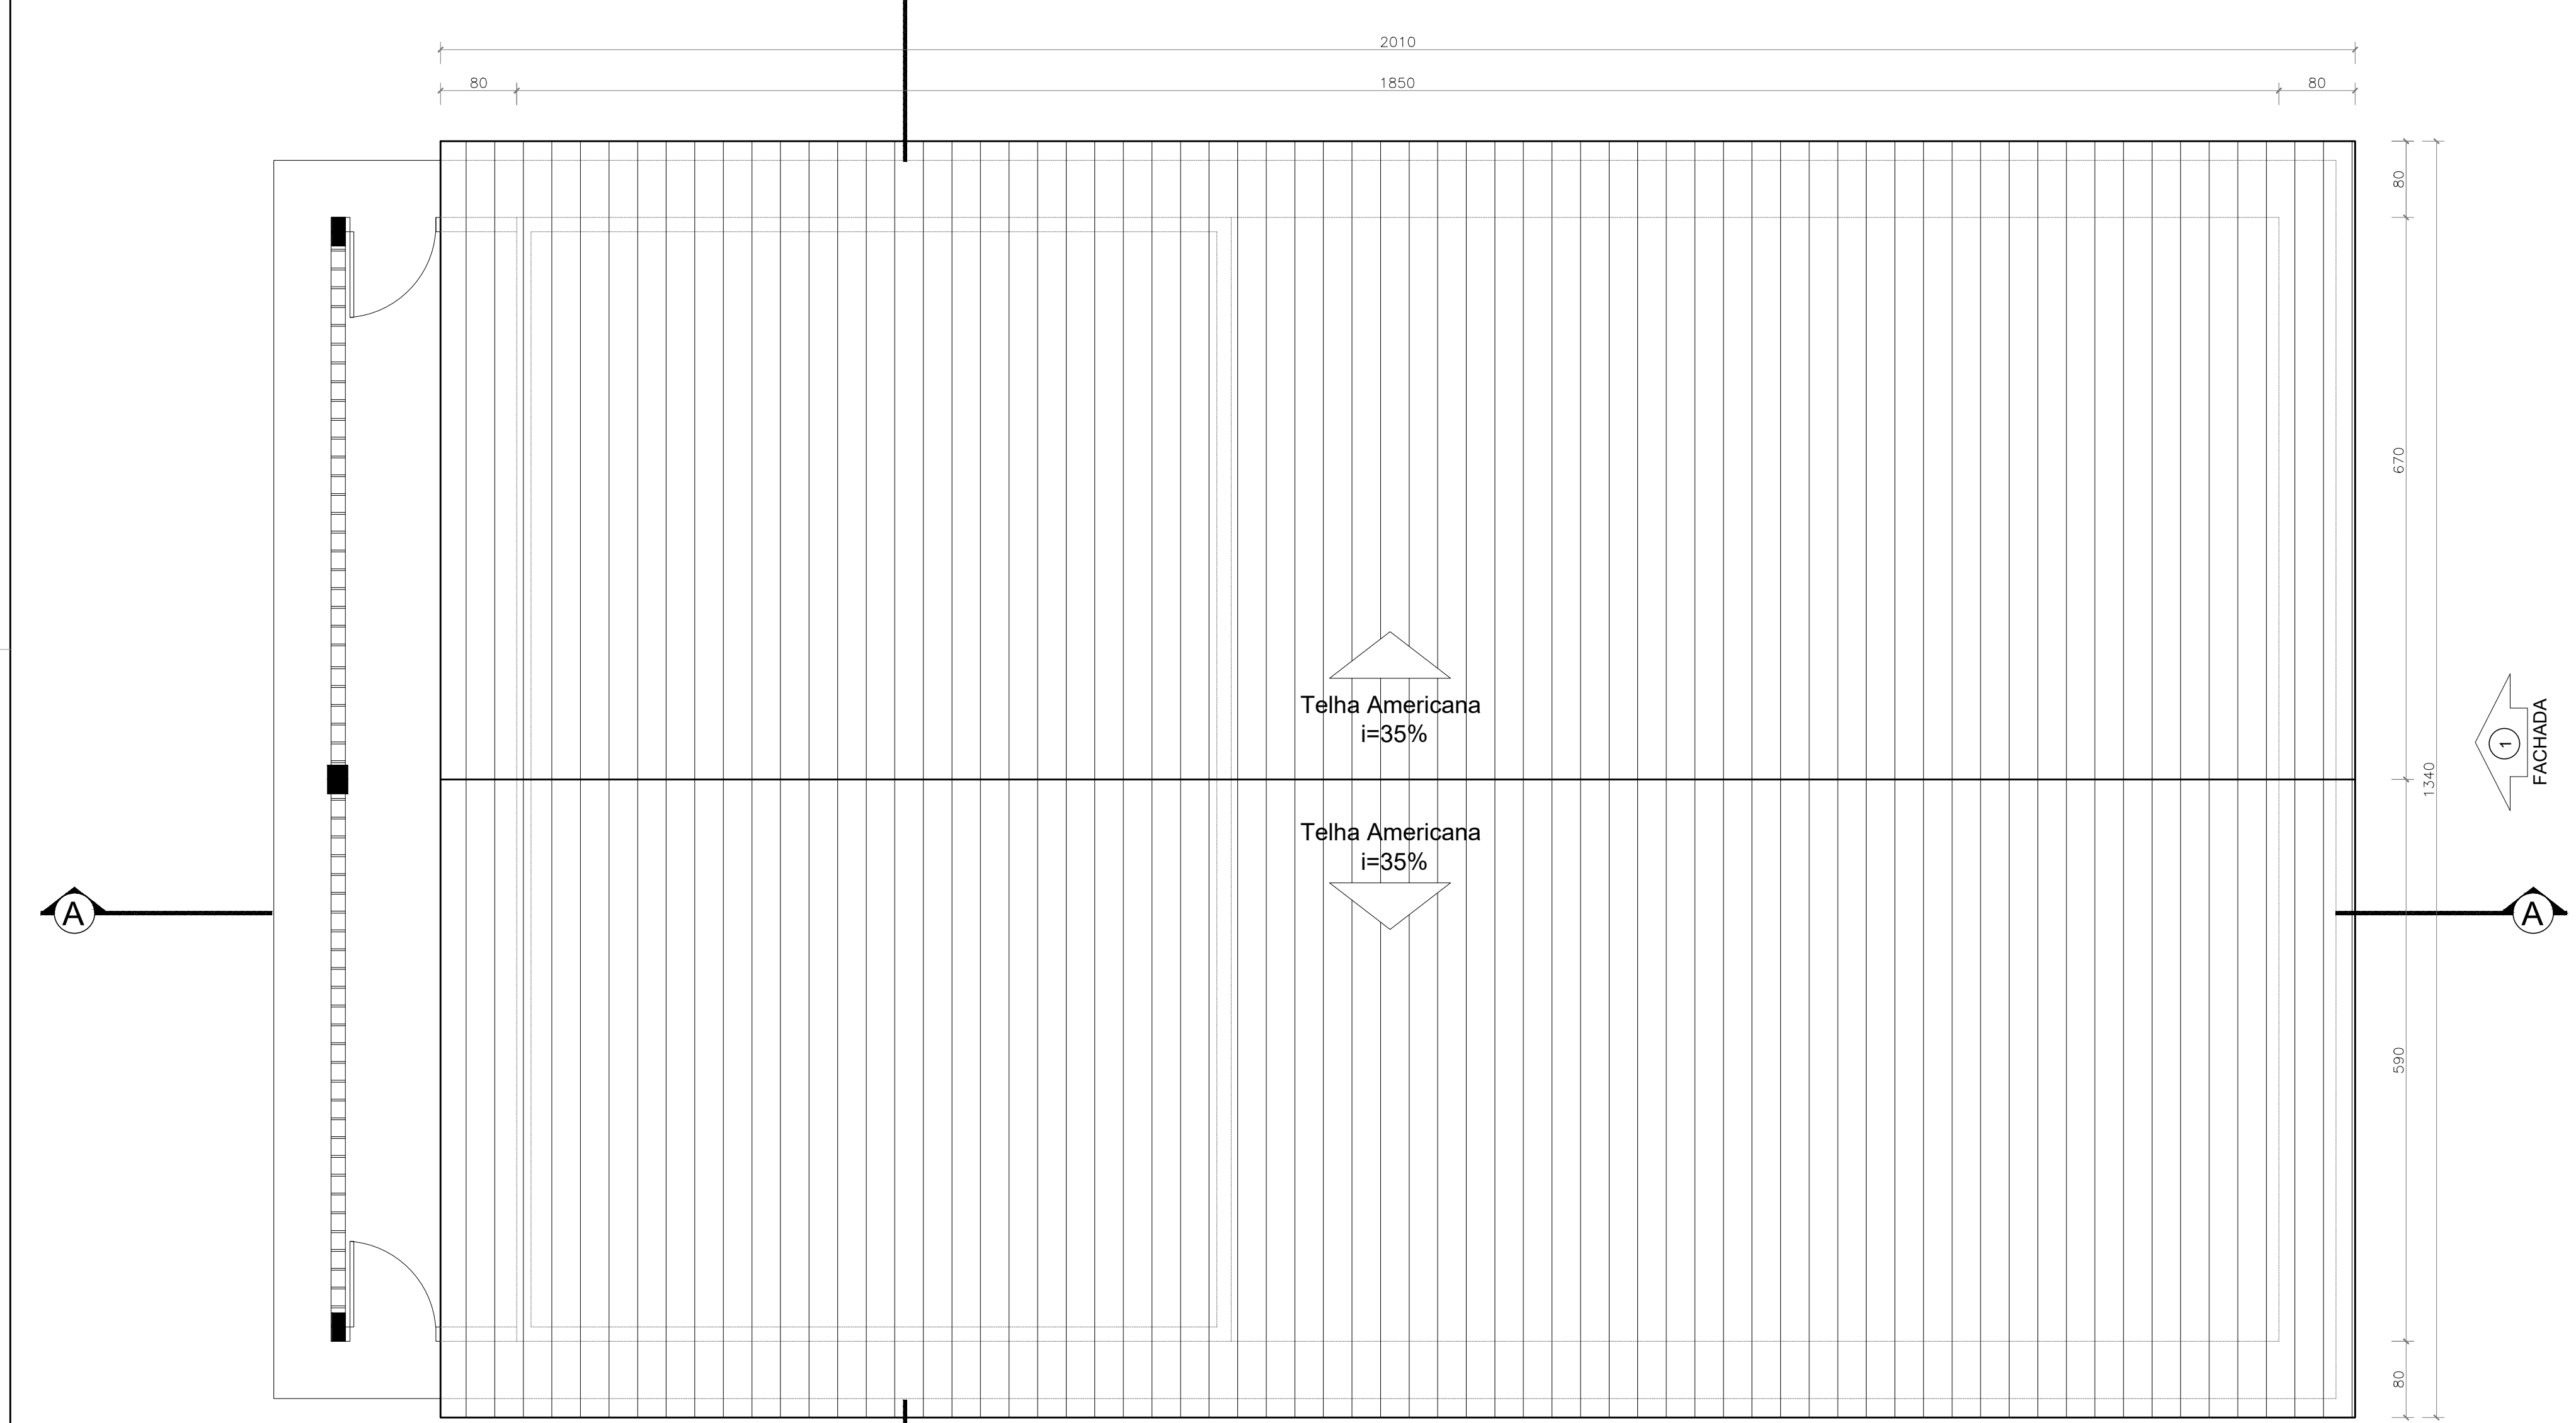


PLANTA DE COBERTURA  
ESC. 1/50

ESCALA: 1:50

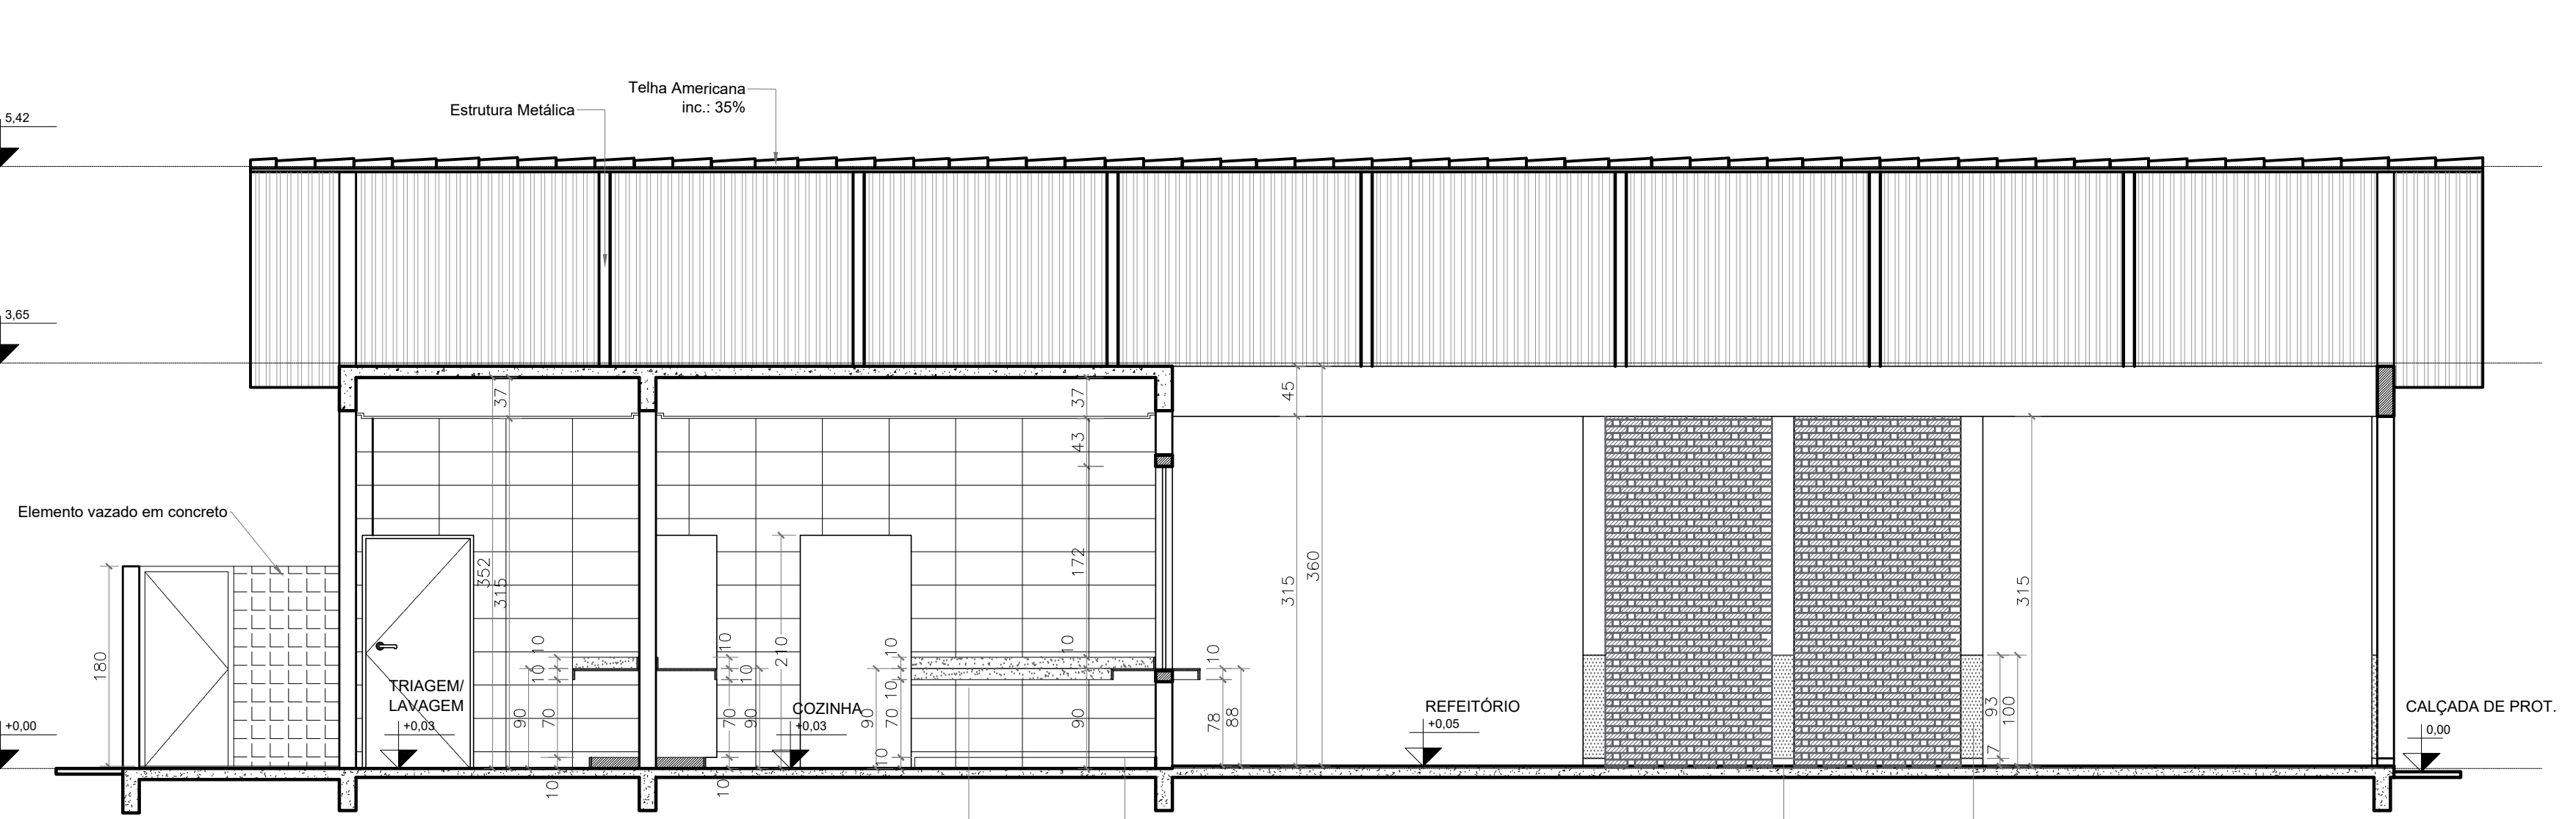


CORTE AA - ESC.: 1:50

ESCALA: 1:50

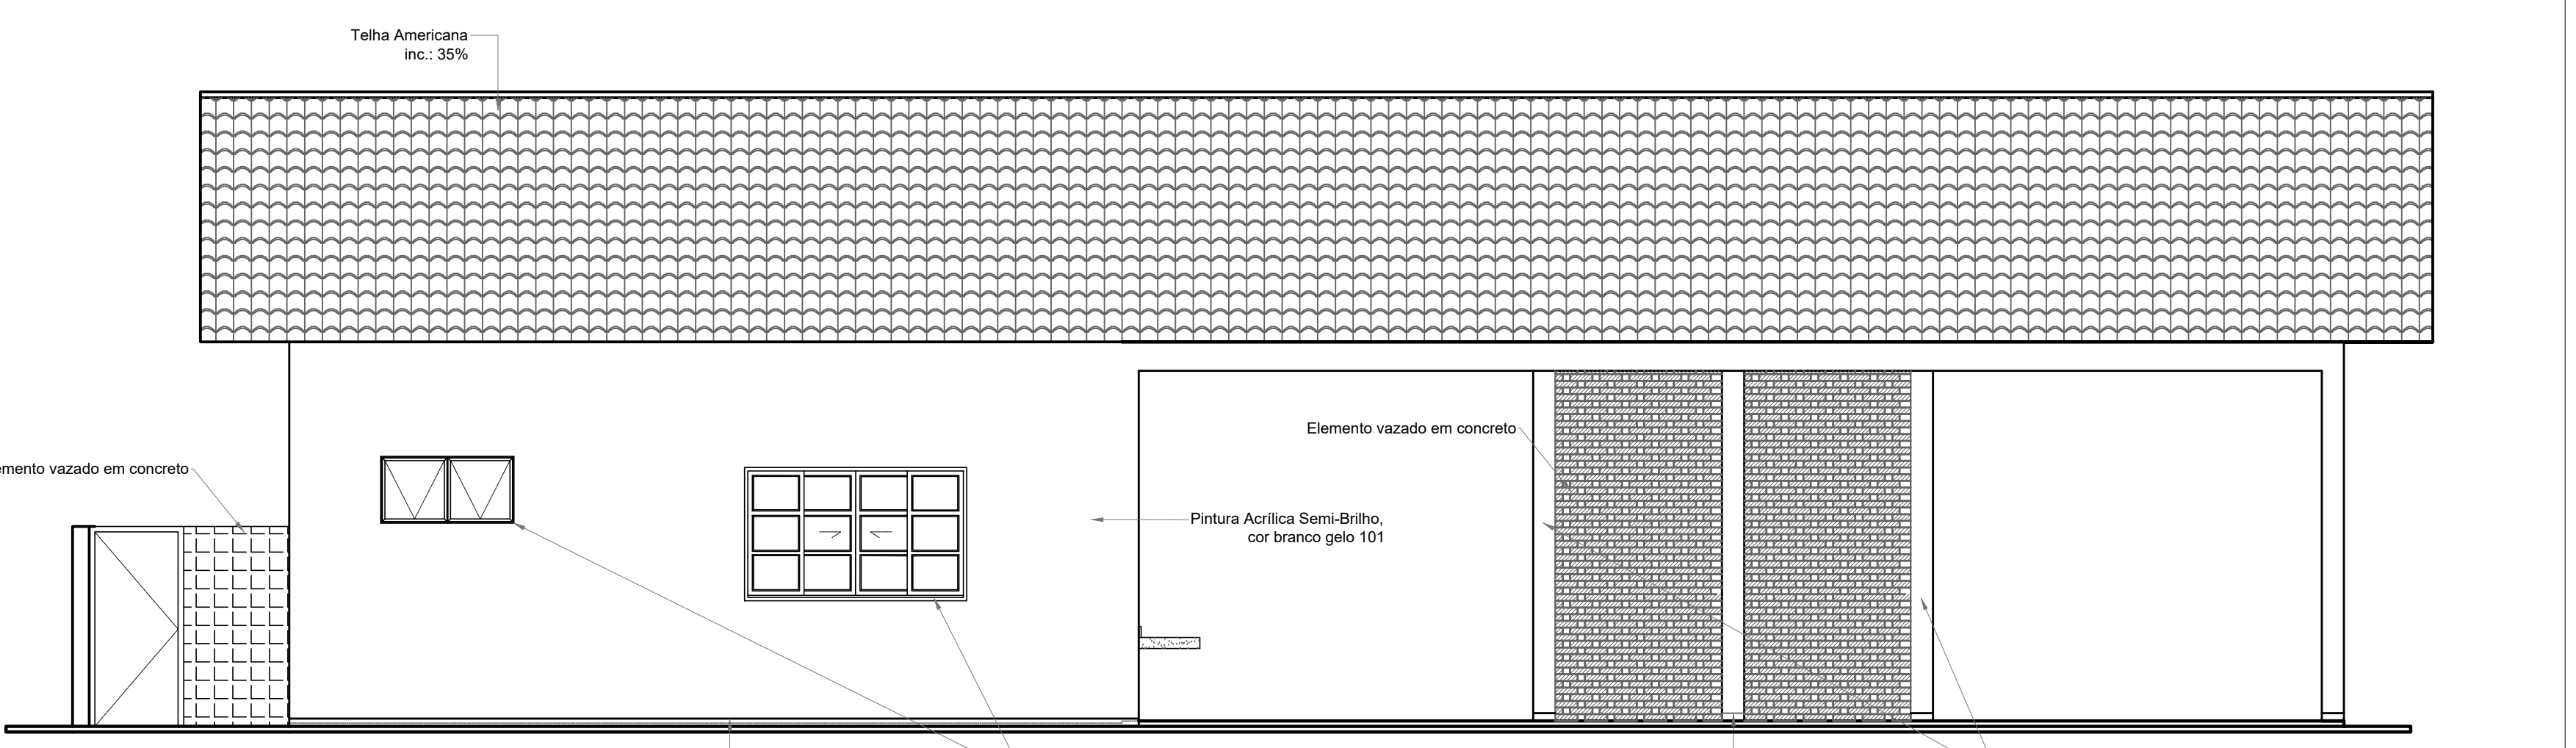


FACHADA 2 - ESC.: 1:50

ESCALA: 1:50

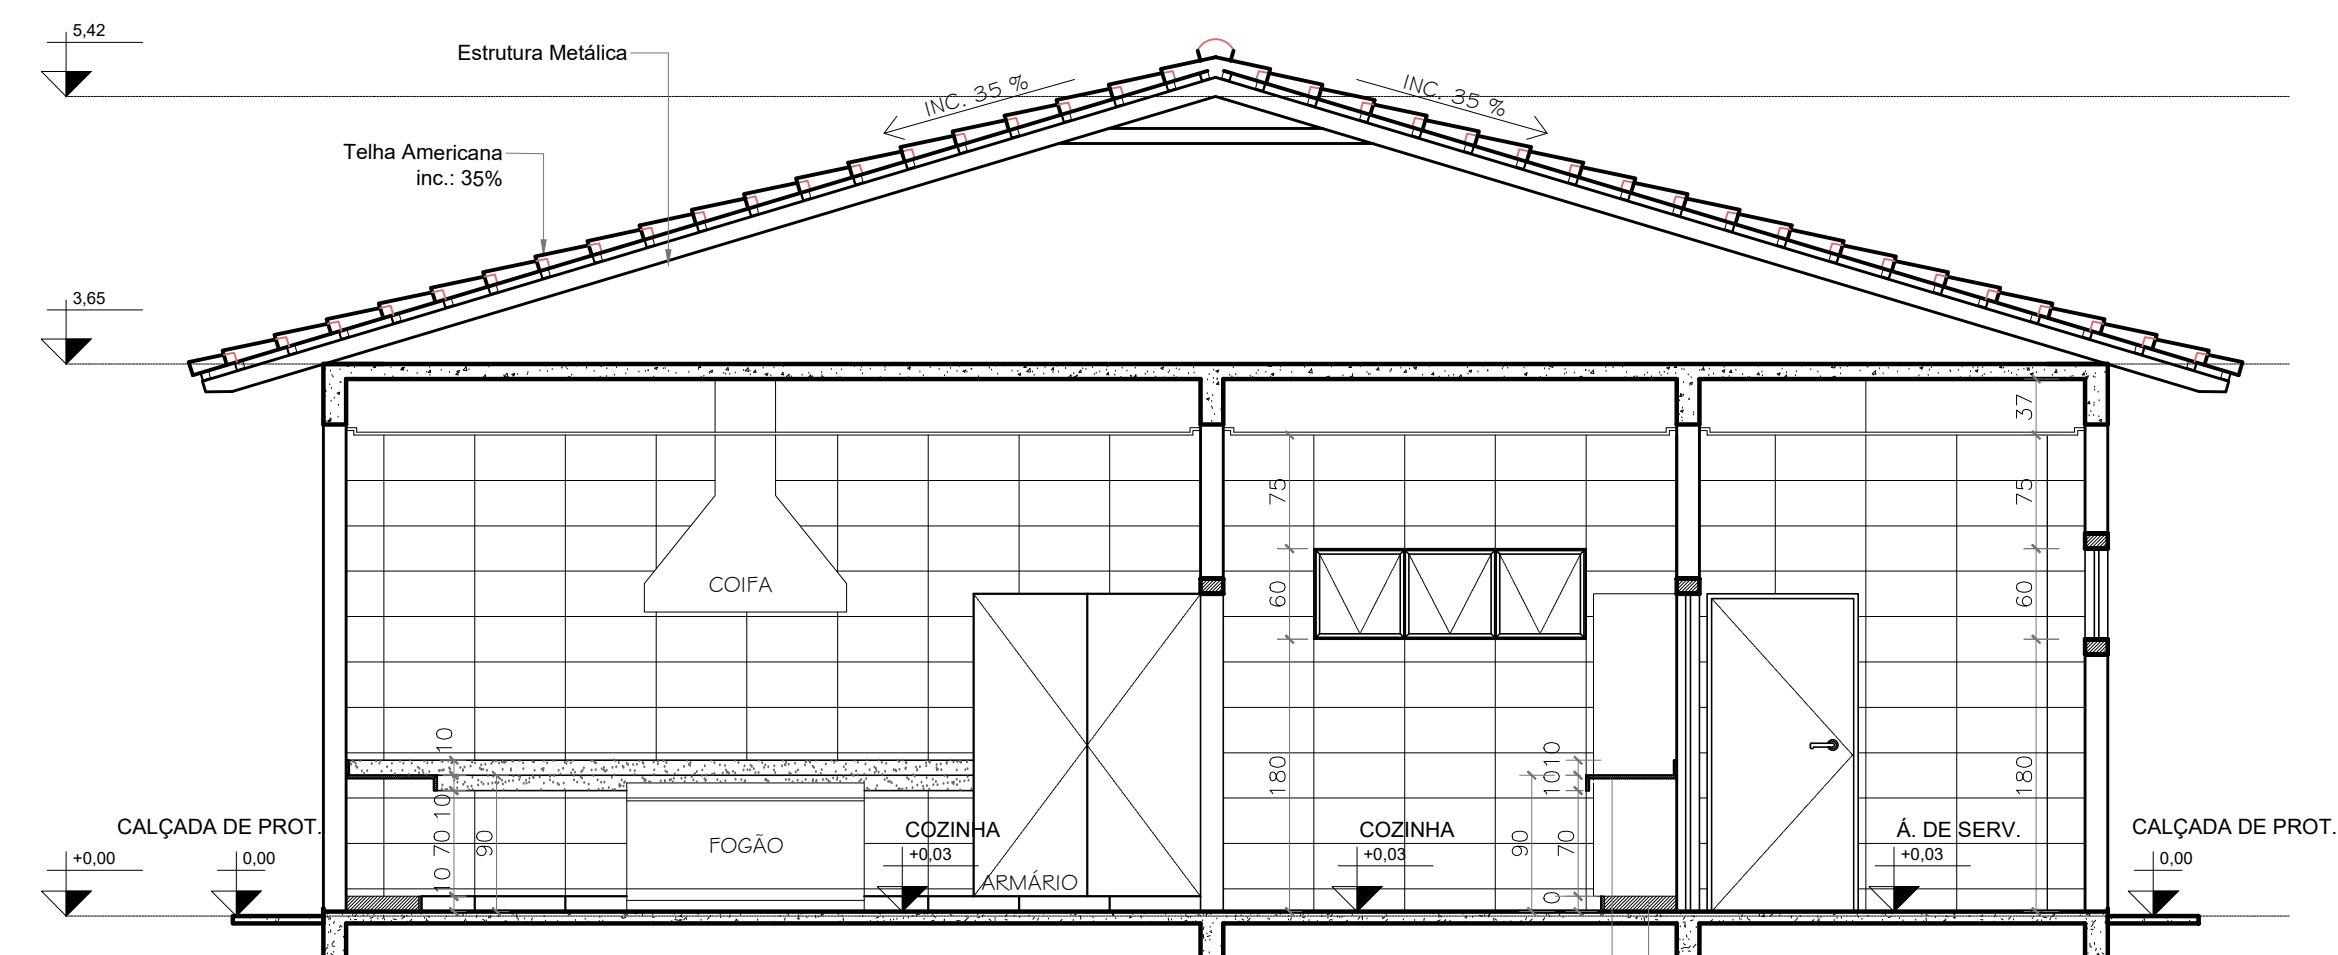

CORTE BB - ESC.: 1:50

ESCALA: 1:50

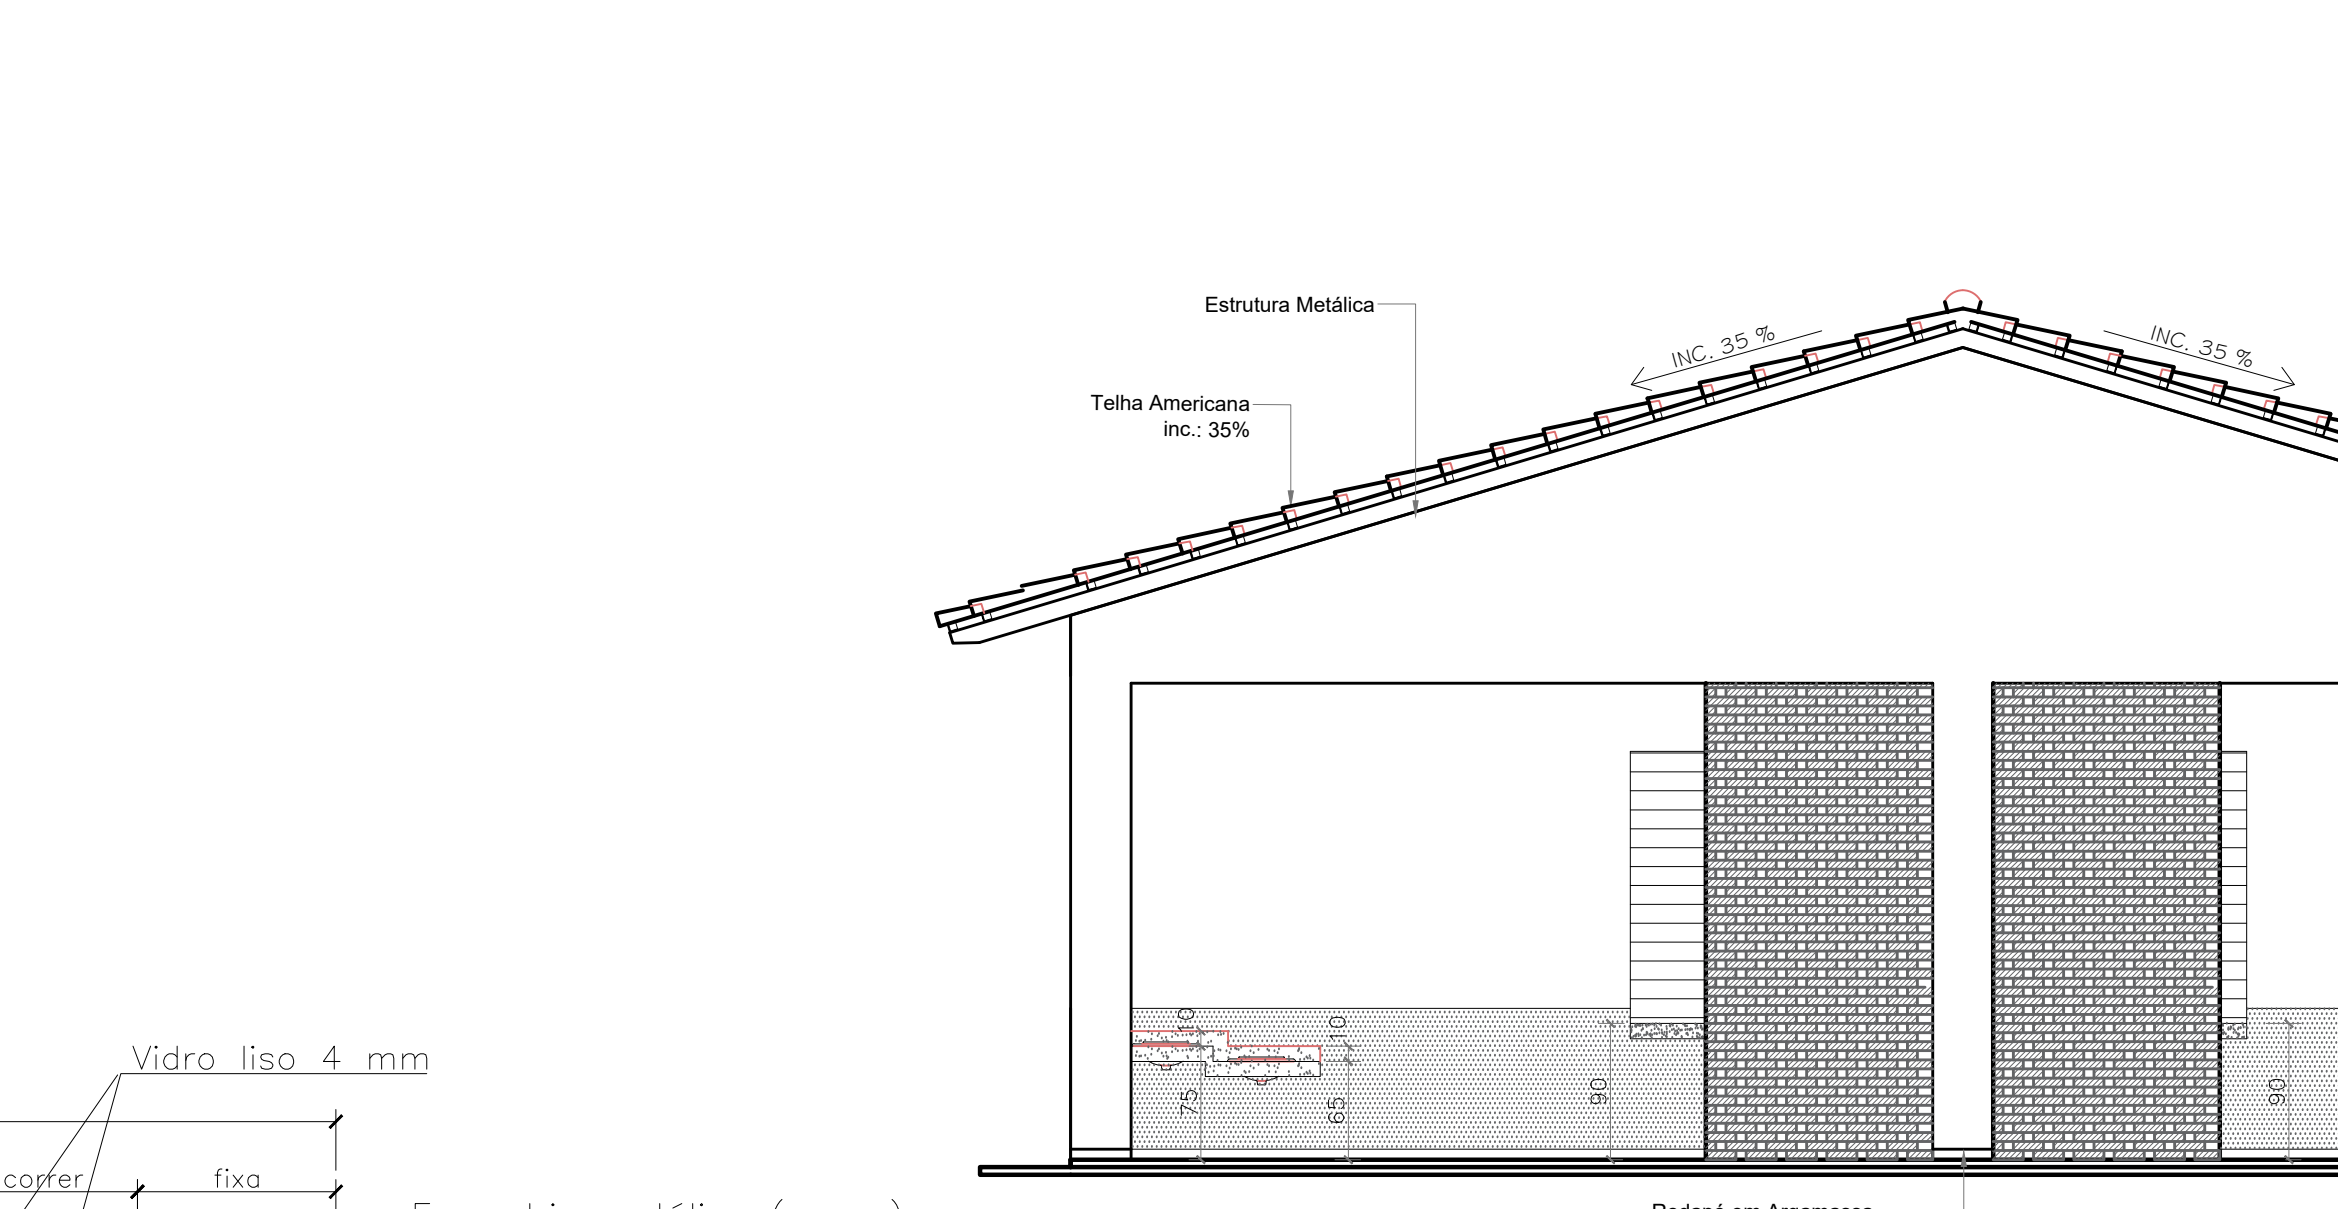


CORTE BB - ESC.: 1:50

ESCALA: 1:50



CORTE BB - ESC.: 1:50

ESCALA: 1:50

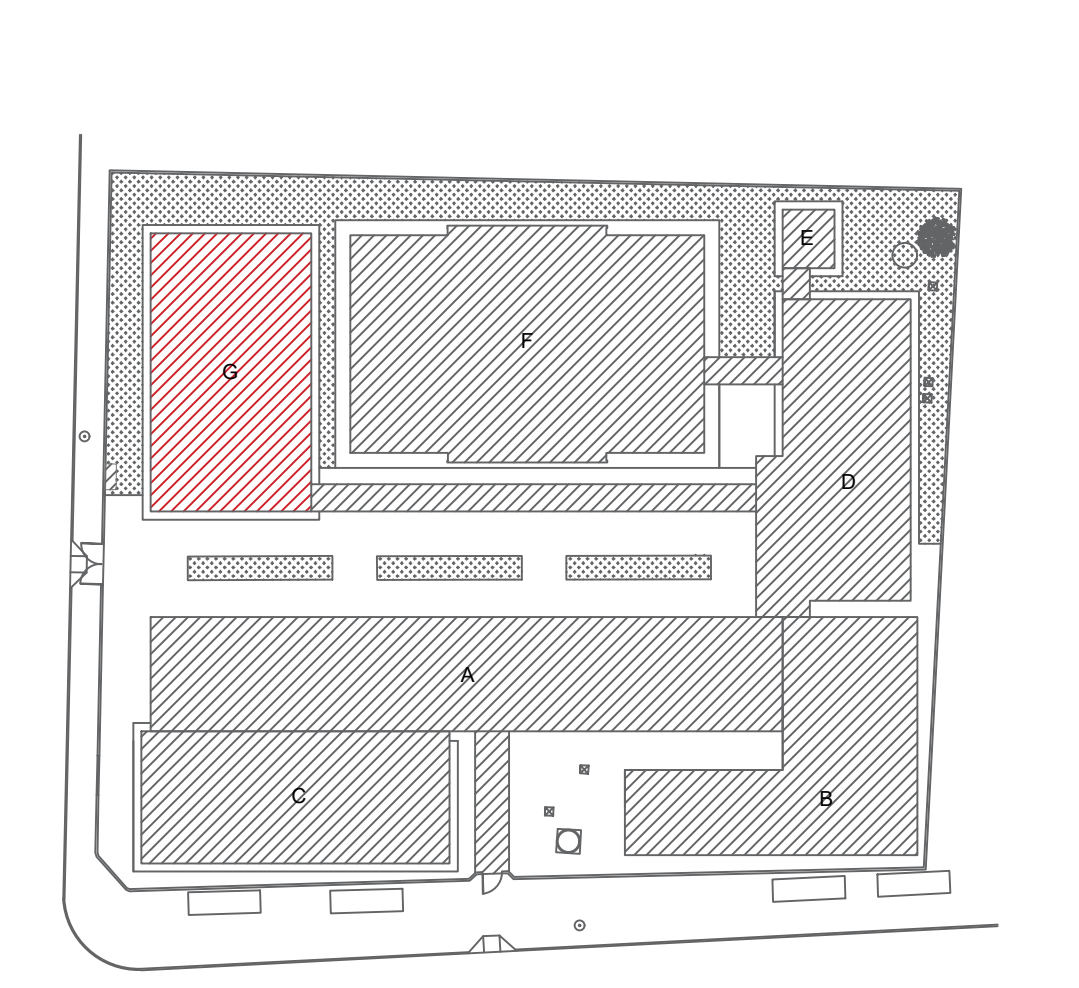

QUANTITATIVO DE MATERIAL : COZINHA COM REFETÓRIO MOD 2 - PADRÃO SEDUC			
DESCRIÇÃO DE SERVIÇO	MATERIAL	UNIDADE	QUANTIDADE
SERVIÇOS EM TERRA	REGULARIZAÇÃO TERRENO	m2	241,31
FUNDAMENTAÇÃO	VER PROJETO ESPECÍFICO	VER ORÇAMENTO	
ESTRUTURA	VER PROJETO ESPECÍFICO	VER ORÇAMENTO	
VERGAS E CONTRAVERGAS	VER PROJETO ESPECÍFICO	VER ORÇAMENTO	
ELETRICIDADE	VER PROJETO ESPECÍFICO	VER ORÇAMENTO	
MECANICAL	VER PROJETO ESPECÍFICO	VER ORÇAMENTO	
ENCANAMENTO	VER PROJETO ESPECÍFICO	VER ORÇAMENTO	
ALVENARIA	TUPOLO 8 FURADO 1/2 VÊZ	m2	186,50
ALVENARIA	TUPOLO COMUM	m2	12,49
CONCRETO	VER PROJETO ESPECÍFICO	VER ORÇAMENTO	
MECANICAL	VER PROJETO ESPECÍFICO	VER ORÇAMENTO	
ESTRUTURA METÁLICA	VER PROJETO ESPECÍFICO	VER ORÇAMENTO	
ESTRUTURA METÁLICA	VER PROJETO ESPECÍFICO	VER ORÇAMENTO	
COBERTURA	VER PROJETO ESPECÍFICO	VER ORÇAMENTO	
PORTAS	VER PROJETO ESPECÍFICO	VER ORÇAMENTO	
JANELAS	VER PROJETO ESPECÍFICO	VER ORÇAMENTO	
VIDROS	VER PROJETO ESPECÍFICO	VER ORÇAMENTO	
REVESTIMENTOS	VER PROJETO ESPECÍFICO	VER ORÇAMENTO	
FORRO	VER PROJETO ESPECÍFICO	VER ORÇAMENTO	
NEVERIMENTOS	VER PROJETO ESPECÍFICO	VER ORÇAMENTO	
PINTURA	VER PROJETO ESPECÍFICO	VER ORÇAMENTO	
LOCAÇÕES	VER PROJETO ESPECÍFICO	VER ORÇAMENTO	
METAS	VER PROJETO ESPECÍFICO	VER ORÇAMENTO	
DIVERSOS	VER PROJETO ESPECÍFICO	VER ORÇAMENTO	



GERÊNCIA DE PROJETOS E INFRAESTRUTURA  
APROVADO  
TÉCNICO RESPONSÁVEL PELA APROVAÇÃO

## C.E.P.I. VALERIANO DE BARROS

### AMPLIAÇÃO E REFORMA

ENDEREÇO: AV PEDRO LUDOVICO TEIXEIRA, Nº 119 - CENTRO INDIARA/GO

ÁREA DO TERRENO	ÁREA EXISTENTE	ÁREA DE REFORMA	ÁREA A CONSTRUIR DAS PASSARELAS	ÁREA TOTAL A CONSTRUIR	ÁREA TOTAL
					VER ARQ 01

AUTOR: SILAS PRES DE OLIVEIRA FILHO | CAU: 0041346283

RT DA OBRA:

PROPRIETÁRIO: SECRETARIA DE ESTADO DA EDUCAÇÃO CNPJ: 01.400.705.0001-20  
PREPOSTO: SABRINA SILVA VIEIRA VALENTE SILVA CPF: 041.530.091-64

## ARQUITETURA

TIPO DE PROJETO: PLANTA BAIXA - Esc.: 1/50  
PLANTA DE COBERTURA - Esc.: 1/50  
CORTES E FACHADAS - Esc.: 1/50  
DETALHES - Esc.: Indizada  
LEGENDA:

DATA:	ESCALA:	REVISÃO:	Nº FOLHA:
MAIO/2024	INDICADA	002	

REV.	DATA	DESCRIÇÃO	VISTO