

ÁREA PARTICULAR

- 06 QUADRA COBERTA:
- Execução de pintura estrutural metálica;
 - Execução de pintura quadra;
 - Execução de guarda-corpo;
 - Execução de grelha cerâmica;


- 07 LABORATÓRIO:
- Executar reboco em sala indicada para laboratório seco;
 - Executar revestimento em sala indicada para laboratório seco;
 - Executar alvenaria, chapisco, emboço e revestido para base de bancada central de granito;
 - Executar bancadas de granito conforme projeto;

RUA WILSON BARBOSA

- 02 ACESSIBILIDADE:
- Execução de guarda-corpo corrimão;

ETAPAS DE OBRA - 2
Escala: 1/300

RUA JOSÉ QUINTILIANO LEÃO

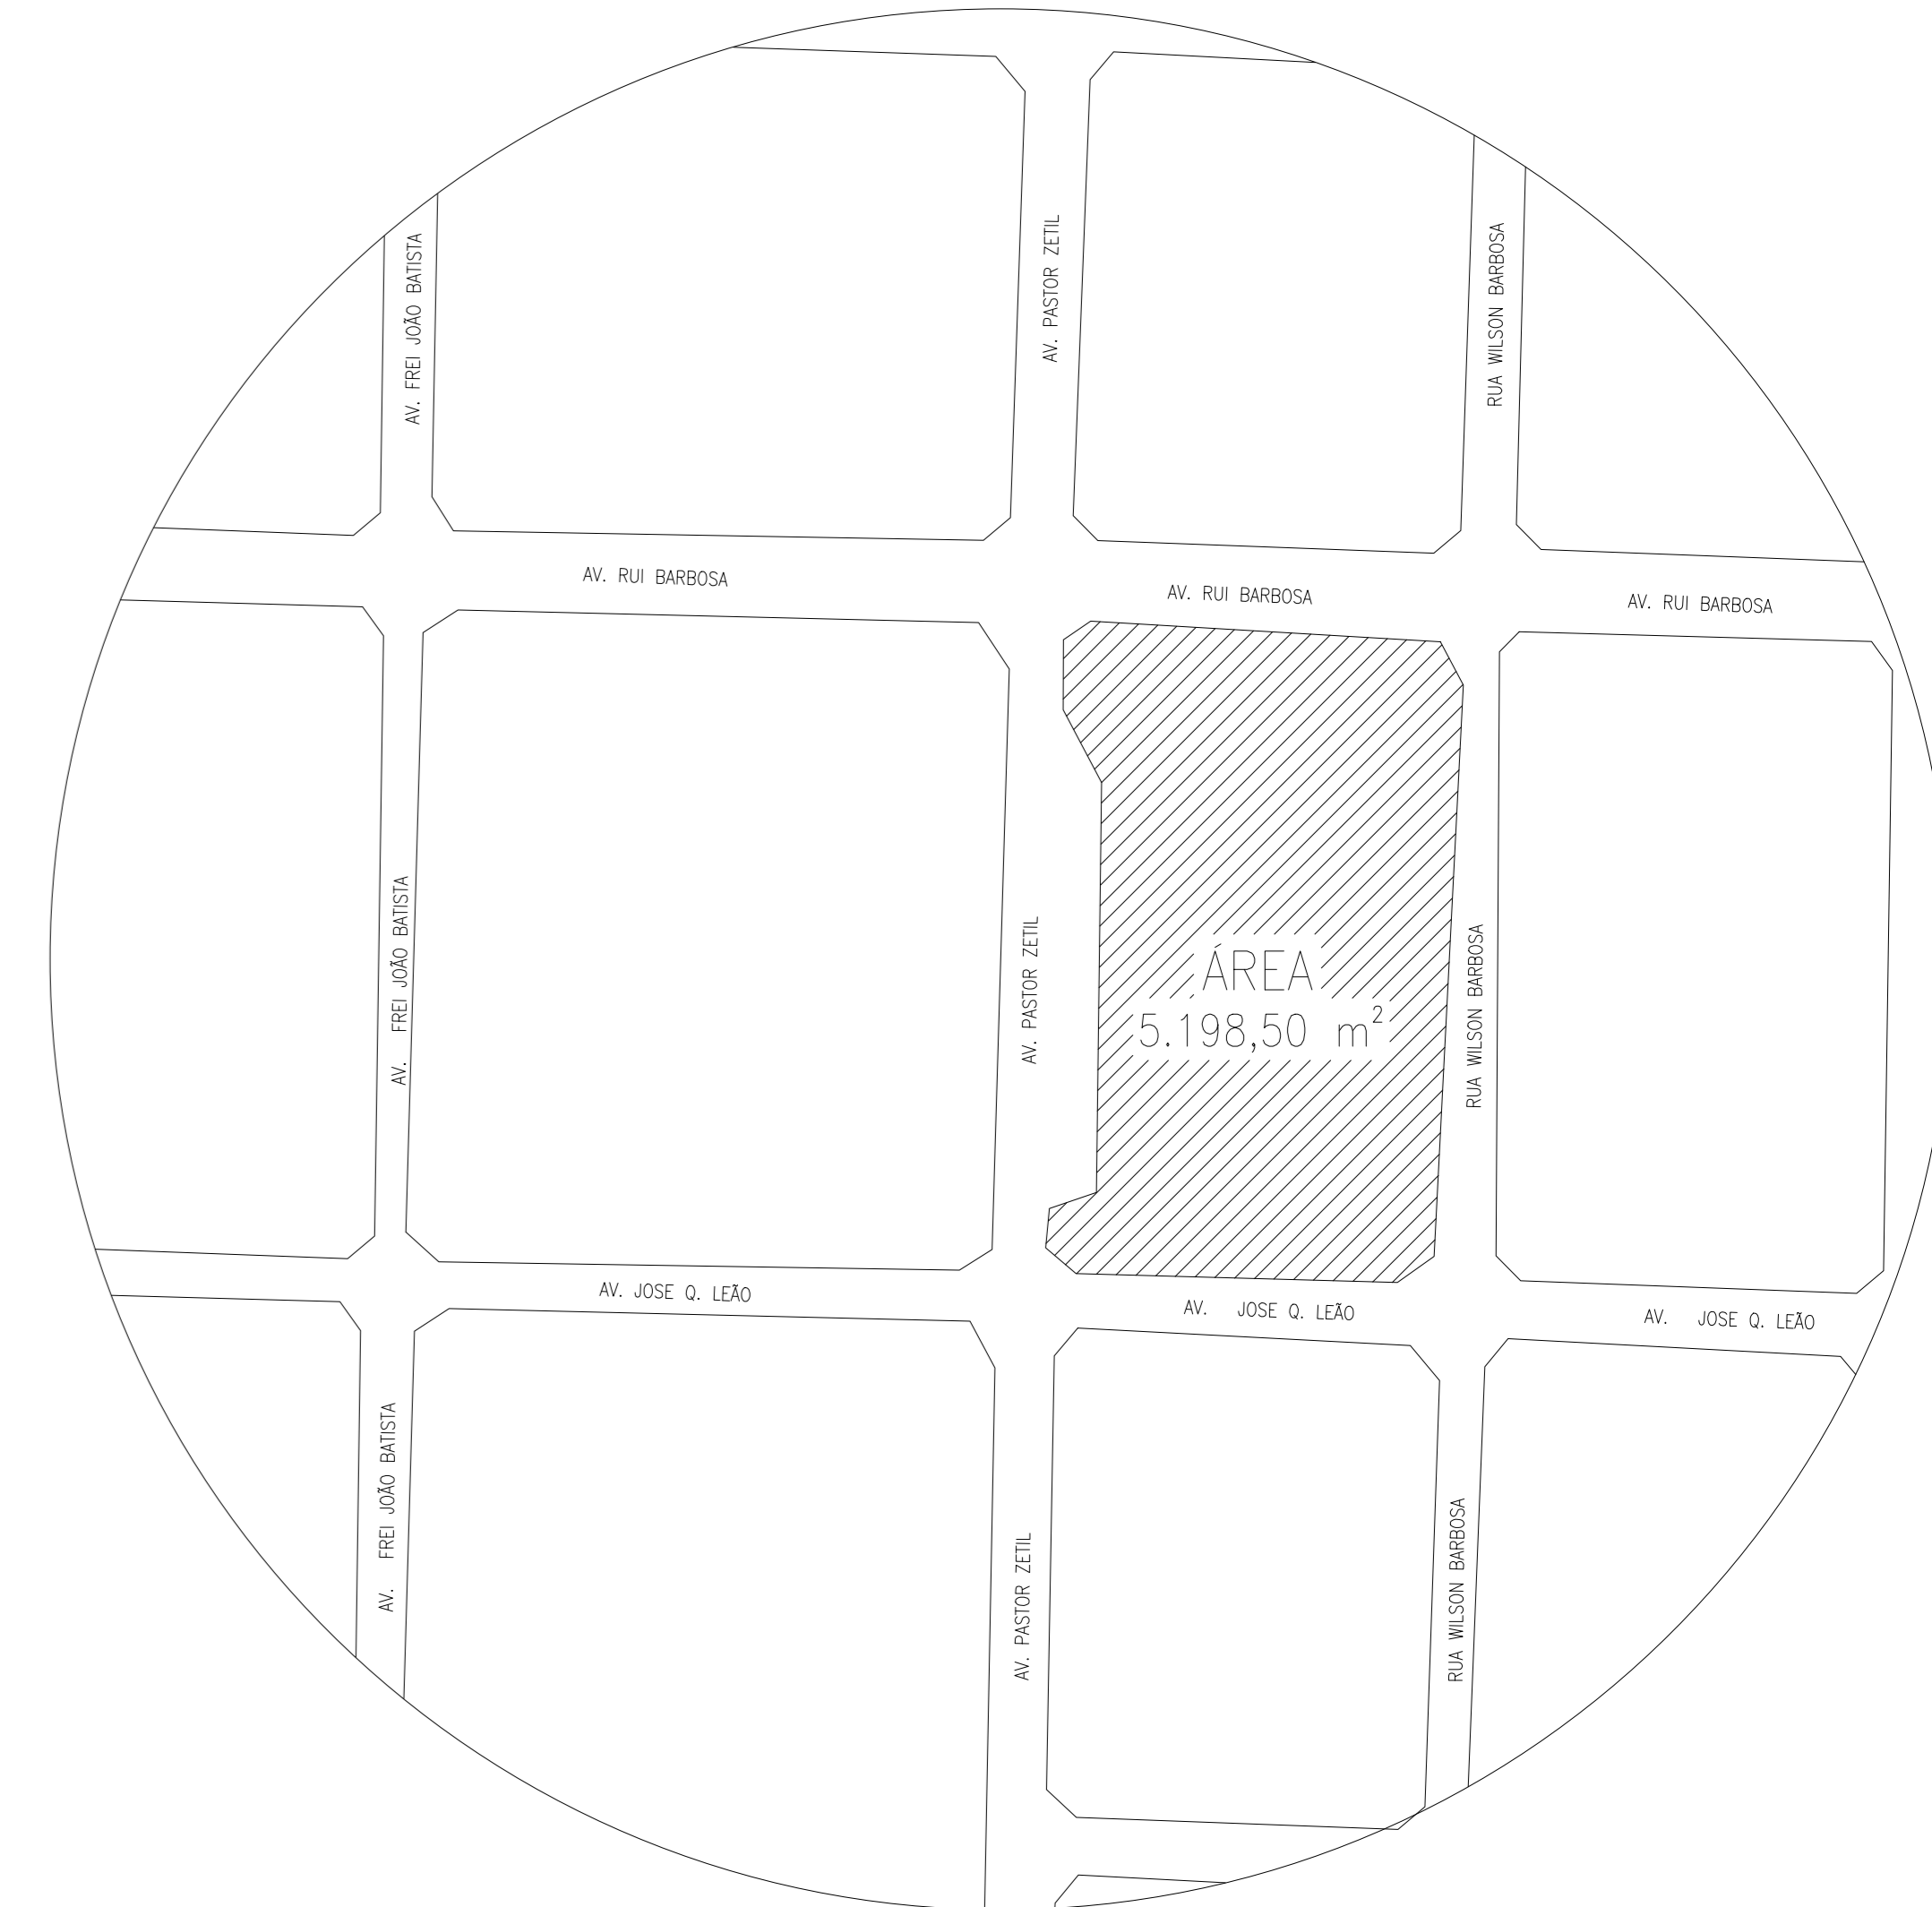


PLANTA DE SITUAÇÃO
Sem Escala



PLANTA DE LOCALIZAÇÃO
Sem Escala

- OBSERVAÇÕES:
- Onde não tiver especificação de acabamento, seguir projeto específico.
 - Favor conferir medidas no local.
 - Qualquer dúvida consultar o autor do projeto ou a Gerência de Projetos e Infraestrutura.

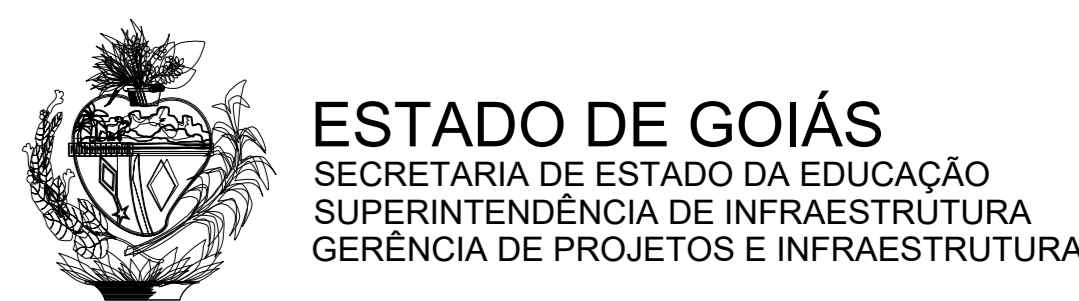

ESTADO DE GOIÁS
SECRETARIA DE ESTADO DA EDUCAÇÃO
SUPERINTENDÊNCIA DE INFRAESTRUTURA
GERÊNCIA DE PROJETOS E INFRAESTRUTURA

GERÊNCIA DE PROJETOS E INFRAESTRUTURA
APROVADO _____
TÉCNICO RESPONSÁVEL PELA APROVAÇÃO

CEPI PRESIDENTE CASTELO BRANCO

AMPLIAÇÃO/ REFORMA

ENDEREÇO:
AV. PASTOR ZETIL Nº 85, VILA APARECIDA, QUIRINÓPOLIS - GO.

ÁREA DO TERRENO	ÁREA PERÍMETRO	ÁREA EXISTENTE	ÁREA A DEMOLIR	ÁREA A CONSTRUIR	ÁREA TOTAL CONSTRUÇÃO
5.198,20M²	1.888,98M²	1.888,98M²	0,00M²	88,88M²	1.955,86M²

AUTOR: ARQ. JOÃO PEDRO MOREIRA PIRES - CAU Nº A187684-B

RT DA OBRA: _____

PROPRIETÁRIO: SECRETARIA DE ESTADO DA EDUCAÇÃO - CNPJ Nº 01.609.705/0001-00
PROPOSTO: SARRINA SILVA VIEIRA VALENTE - CPF Nº 041.130.001-04

ARQUITETURA

TIPO DE PROJETO: PLANTA DE ETAPAS DE OBRA

PLANTA DE LOCALIZAÇÃO: DETALHE DA SALA PROVISÓRIA

DETALHE: _____

ASSUNTO: _____

DATA: MAIO/2024

REVISÃO: 000

Nº FORTART: 14347306

REV. DATA DESCRIÇÃO VISTO

1/3

PLANTA BAIXA - PROPOSTA
Escala: 1/150

CORTE AA
Escala: 1/175

CORTE BB
Escala: 1/175

FACHADA
Escala: 1/175

FACHADA
Escala: 1/175