


BLOCO A			
QUANTITATIVO DE DEMOLIÇÃO DE BANHEIROS			
DESCRIÇÃO DE SERVIÇO	MATERIAL	UNIDADE	QUANTIDADE
DEMOLIÇÃO DE SERVIÇO	DEMOLIÇÃO DE PISO CERÂMICO	m²	9,35
	DEMOLIÇÃO DE ALVENARIA	m³	2,18
	DEMOLIÇÃO DE REVESTIMENTO CERÂMICO	m²	44,04
	REMOÇÃO DE PVC	m²	3,65
	REMOÇÃO DE SANITÁRIO	m²	1,10
DEMOLIÇÃO DE RETENÇÃO	REMOÇÃO DE SANITÁRIO	m²	3,00
	REMOÇÃO DE SANITÁRIO	m²	3,00
	REMOÇÃO DE SANITÁRIO	m²	3,00
	REMOÇÃO DE SANITÁRIO	m²	3,00
	REMOÇÃO DE SANITÁRIO	m²	3,00
ÁREA EXTERNA - ACESSO PRINCIPAL			
DEMOLIÇÃO DE SERVIÇO	DEMOLIÇÃO DE PISO - CIMENTO QUEIMADO	m²	6,85
	DEMOLIÇÃO DE ALVENARIA	m³	41,76
	DEMOLIÇÃO DE RAMPA	m²	3,07
DEMOLIÇÃO DE RETENÇÃO	REMOÇÃO DE PORTÕES PT1 E PT2 - 100%	m²	11,85
	TRANSPORTE DE ENTULHO EM CAMINHÃO INCLUIDO CARGA MANUAL	m³	48,23
SALA 1			
DEMOLIÇÃO DE SERVIÇO	DEMOLIÇÃO DE PISO - CIMENTO QUEIMADO	m²	13,47
	DEMOLIÇÃO DE ALVENARIA	m³	16,08
DEMOLIÇÃO DE RETENÇÃO	REMOÇÃO DE PINTURA PORTAS METÁLICA - 50%	m²	1,65
	REMOÇÃO DE PINTURA JANELAS METALCAVORO 50%	m²	4,30
	REMOVER P1 E REINSTALAR NO LOCAL INDICADO	m²	1,60
	REMOVER P2 E REINSTALAR NO LOCAL INDICADO	m²	1,60
SALA 2			
DEMOLIÇÃO DE SERVIÇO	DEMOLIÇÃO DE PISO - CIMENTO QUEIMADO	m²	45,23
	DEMOLIÇÃO DE ALVENARIA	m³	34,81
DEMOLIÇÃO DE RETENÇÃO	REMOÇÃO DE PINTURA PORTAS METÁLICA - 50%	m²	1,65
	REMOÇÃO DE PINTURA JANELAS METALCAVORO 50%	m²	4,30
	REMOVER P1 E REINSTALAR NO LOCAL INDICADO	m²	1,60
	REMOVER P2 E REINSTALAR NO LOCAL INDICADO	m²	1,60
SALAS 3,4,5,6			
DEMOLIÇÃO DE SERVIÇO	DEMOLIÇÃO DE PISO - CIMENTO QUEIMADO	m²	188,88
	DEMOLIÇÃO DE ALVENARIA	m³	188,88
DEMOLIÇÃO DE RETENÇÃO	REMOÇÃO DE PINTURA PORTAS METÁLICA - 50%	m²	1,65
	REMOÇÃO DE PINTURA JANELAS METALCAVORO 50%	m²	4,30
	REMOVER P1 E REINSTALAR NO LOCAL INDICADO	m²	1,60
	REMOVER P2 E REINSTALAR NO LOCAL INDICADO	m²	1,60
COZINHA			
DEMOLIÇÃO DE SERVIÇO	DEMOLIÇÃO DE PISO - CIMENTO QUEIMADO	m²	15,45
	DEMOLIÇÃO DE ALVENARIA	m³	66,33
DEMOLIÇÃO DE RETENÇÃO	REMOÇÃO DE PINTURA PORTAS METÁLICA - 50%	m²	1,65
	REMOÇÃO DE PINTURA JANELAS METALCAVORO 50%	m²	4,30
	REMOVER P1 E REINSTALAR NO LOCAL INDICADO	m²	1,60
	REMOVER P2 E REINSTALAR NO LOCAL INDICADO	m²	1,60
CIRCULAÇÃO E PINTURA EXTERNA			
DEMOLIÇÃO DE SERVIÇO	DEMOLIÇÃO DE PISO - CIMENTO QUEIMADO	m²	63,78
	DEMOLIÇÃO DE ALVENARIA	m³	188,23
DEMOLIÇÃO DE RETENÇÃO	TRANSPORTE DE ENTULHO EM CAMINHÃO INCLUIDO CARGA MANUAL	m³	5,76
CASA DE GÁS			
DEMOLIÇÃO DE SERVIÇO	DEMOLIÇÃO DE PISO - CIMENTO QUEIMADO	m²	1,52
	DEMOLIÇÃO DE ALVENARIA	m³	2,90
DEMOLIÇÃO DE RETENÇÃO	TRANSPORTE DE ENTULHO EM CAMINHÃO INCLUIDO CARGA MANUAL	m³	0,35
ÁREA EXTERNA			
DEMOLIÇÃO DE SERVIÇO	DEMOLIÇÃO DE PISO - CIMENTO QUEIMADO	m²	1,52
	DEMOLIÇÃO DE ALVENARIA	m³	2,90
DEMOLIÇÃO DE RETENÇÃO	TRANSPORTE DE ENTULHO EM CAMINHÃO INCLUIDO CARGA MANUAL	m³	0,35

PLANTA BAIXA DE DEMOLIÇÃO
ESCALA: 1:100

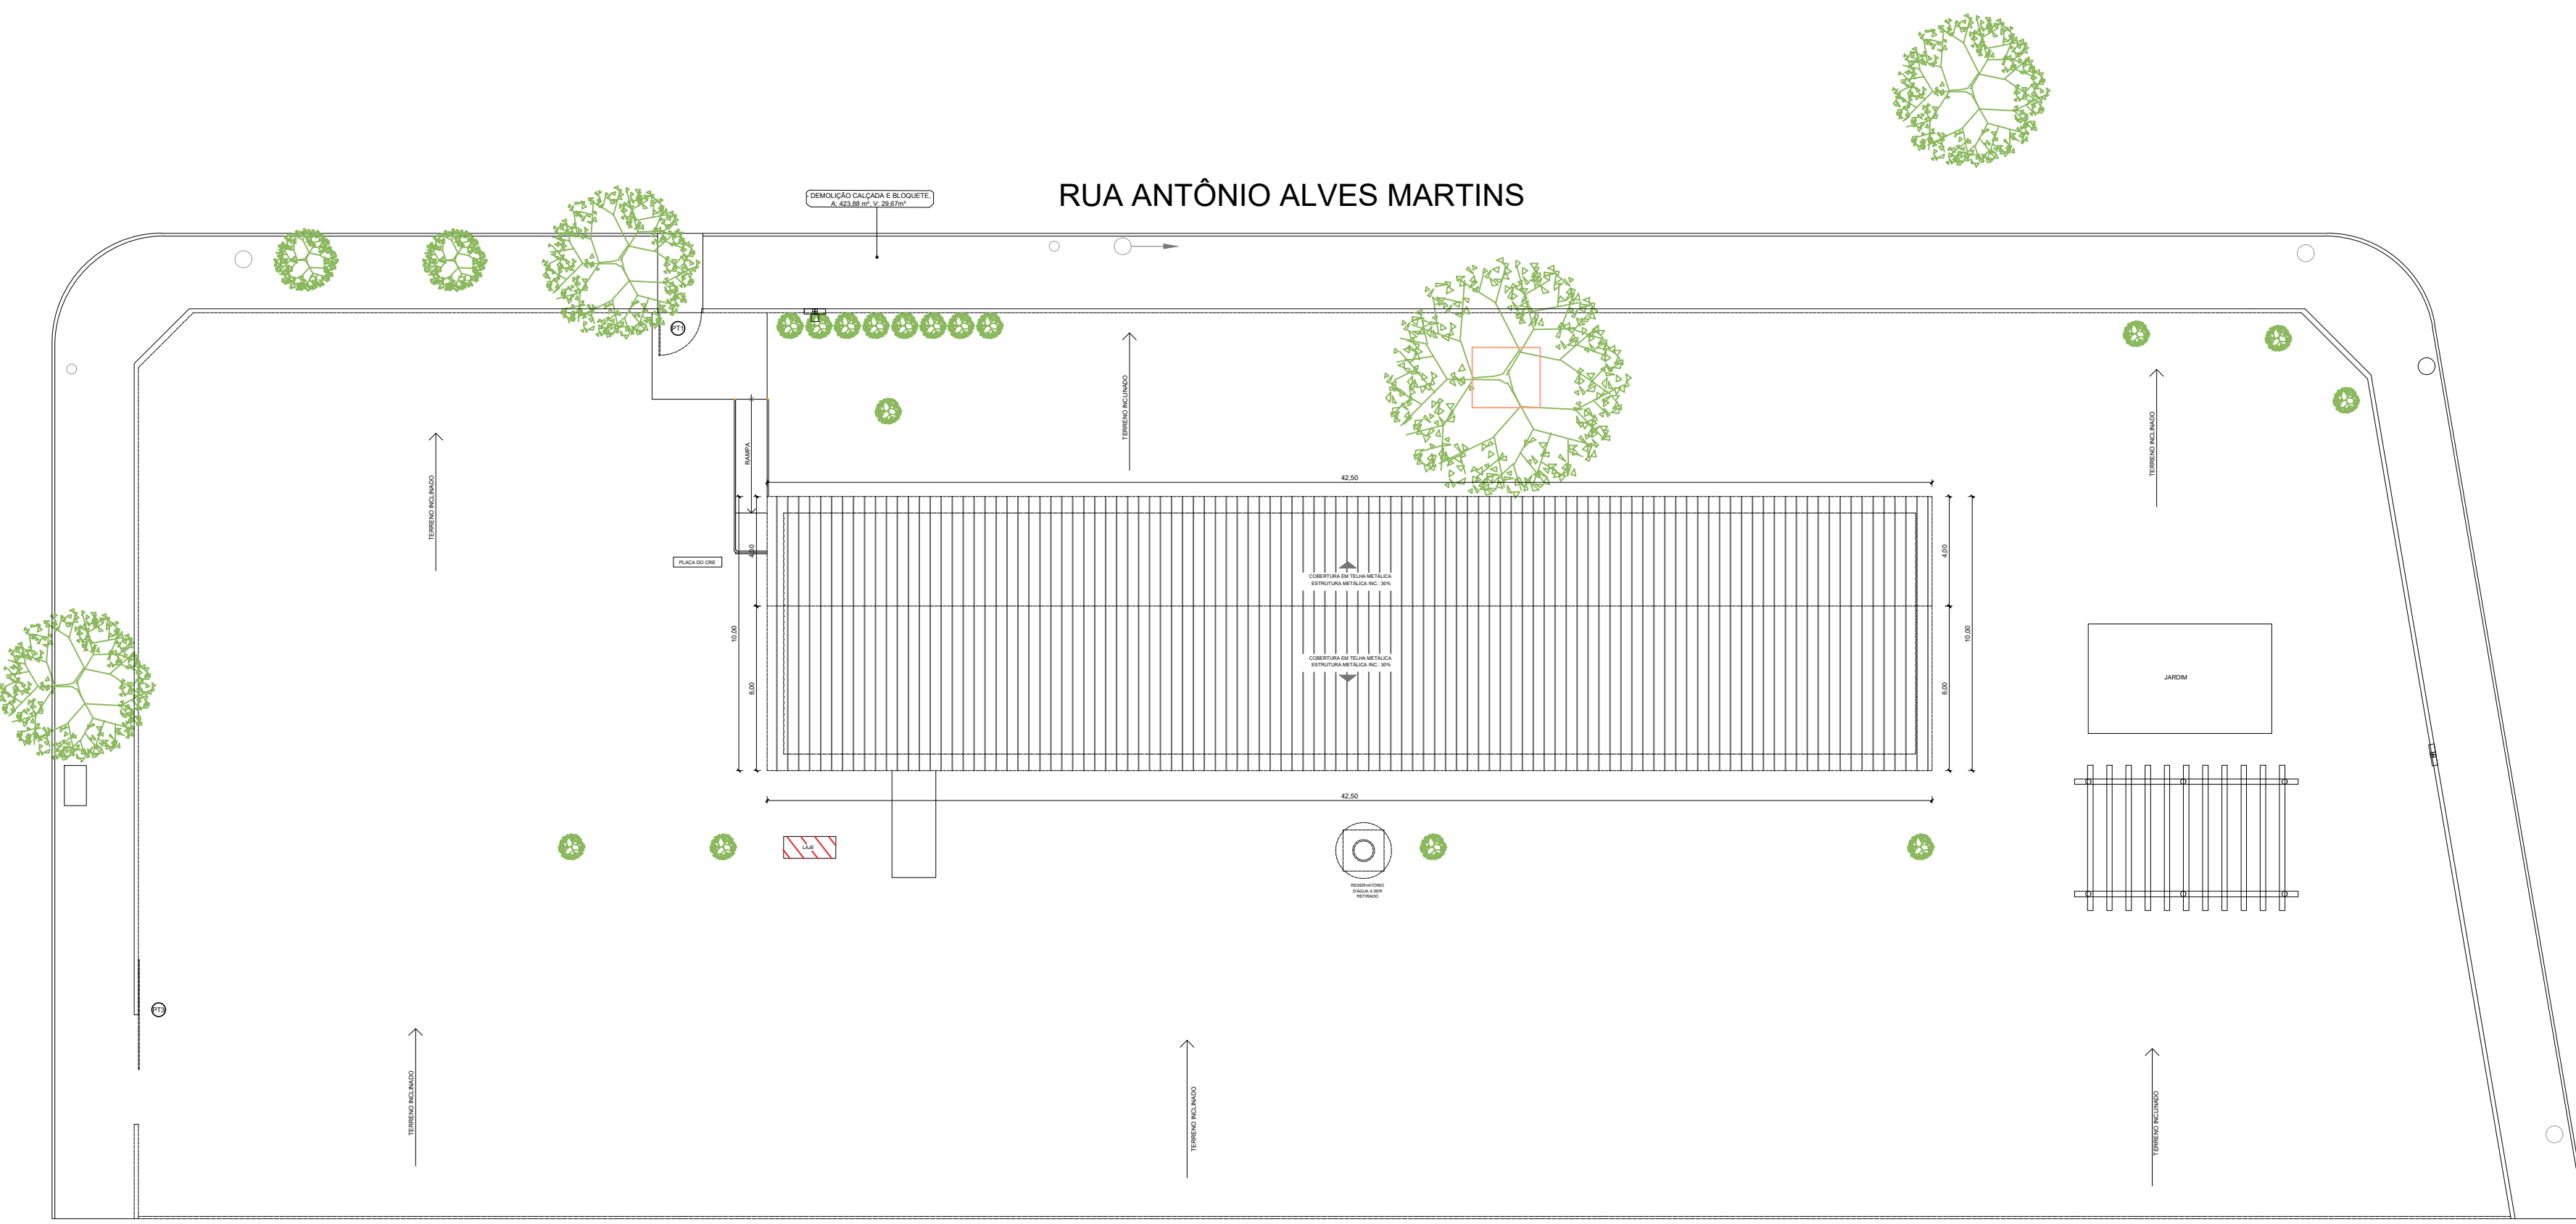

PLANTA DEMOLIÇÃO DE COBERTURA
ESCALA: 1:200

QUANTITATIVO DE DEMOLIÇÃO MURO E PORTÕES			
DESCRIÇÃO DE SERVIÇO	MATERIAL	UNIDADE	QUANTIDADE
DEMOLIÇÃO DE SERVIÇO	REMOÇÃO DE PORTÕES - 100%	m²	5,35
	DEMOLIÇÃO PARCIAL DO MURO	m²	385,00
	TRANSPORTE DE ENTULHO EM CAMINHÃO INCLUIDO CARGA MANUAL	m³	55,048

QUANTITATIVO DE DEMOLIÇÃO E RETIRADA COBERTURA			
DESCRIÇÃO DE SERVIÇO	MATERIAL	UNIDADE	QUANTIDADE
DEMOLIÇÃO DE SERVIÇO	REMOÇÃO DO FORRO DE PVC - 100%	m²	363,00
	TRANSPORTE DE ENTULHO EM CAMINHÃO INCLUIDO CARGA MANUAL	m³	7,28

QUANTITATIVO DE DEMOLIÇÃO CALÇADA EXTERNA E BLOQUETE			
DESCRIÇÃO DE SERVIÇO	MATERIAL	UNIDADE	QUANTIDADE
REV DE PISO	DEMOLIÇÃO DE LASTRO DE CONCRETO 7CM	m²	423,88
	DEMOLIÇÃO DE MORTAR	m³	155,00
	TRANSPORTE DE ENTULHO EM CAMINHÃO INCLUIDO CARGA MANUAL	m³/m	31,99

QUADRO DE ACABAMENTO	
CÓDIGO	DESCRIÇÃO
1	PISO EM GRANITO
2	PISO CERÂMICO
3	PISO EM CONCRETO LISO
4	PISO CIMENTO QUEIMADO
PAREDE	
1	ALVENARIA COM PINTURA LATEX
2	REVESTIMENTO CERÂMICO ATÉ O FORRO
3	REVESTIMENTO CERÂMICO ATÉ 2,50m
TETO	
1	FORRO PVC
2	ESTRUTURA APARENTE
3	FORRO DE GESSO

QUADRO DE ESQUADRIAS	
CÓDIGO	DESCRIÇÃO
1	JANELA EM VÍDEO E METAL BASCULANTE
2	JANELA EM VÍDEO E METAL BASCULANTE
3	JANELA EM VÍDEO E METAL BASCULANTE
4	JANELA EM VÍDEO E METAL BASCULANTE
5	JANELA EM VÍDEO E METAL BASCULANTE
6	JANELA EM VÍDEO E METAL BASCULANTE
PORTAS	
CÓDIGO	DESCRIÇÃO
1	PORTA METÁLICA COM VÍDEO E METAL BASCULANTE
2	PORTA METÁLICA COM VÍDEO E METAL BASCULANTE
3	PORTA METÁLICA COM VÍDEO E METAL BASCULANTE
4	PORTA METÁLICA COM VÍDEO E METAL BASCULANTE
PORTÕES	
CÓDIGO	DESCRIÇÃO
1	PORTA DE METAL, LISA COM 01 FOLHA, TIPO ABIR
2	PORTA DE METAL, LISA COM 01 FOLHA, TIPO ABIR
3	PORTA DE METAL, LISA COM 01 FOLHA, TIPO ABIR



GERÊNCIA DE PROJETOS E INFRAESTRUTURA
APROVADO

TÉCNICO RESPONSÁVEL PELA APROVAÇÃO

CRE SANTA HELENA

REFORMA E AMPLIAÇÃO

ENDEREÇO					
Rua Antônio Alves Martins, S/N esquina com a AV. Joaquim F. de Mendonça, Bairro Lucilene, Santa Helena -GO					
ÁREA DO TERRENO	ÁREA EXISTENTE	ÁREA DE REFORMA	ÁREA A CONSTRUIR DAS PASSARELAS	ÁREA TOTAL A CONSTRUIR	ÁREA TOTAL
VER ARQ. 01	VER ARQ. 01	VER ARQ. 01	VER ARQ. 01	VER ARQ. 01	VER ARQ. 01

AUTOR: SILAS PIRES DE OLIVEIRA FILHO| CAU: 00A1346253

RT DA OBRA:

PROPRIETÁRIO: SECRETARIA DE ESTADO DA EDUCAÇÃO CNPJ: 01.409.705.0001-20
PREPOSTO: SÁBRIA SILVA VIEIRA VALENTE CPF: 041.530.091-84

ARQUITETURA

TIPO DE PROJETO

PLANTA DEMOLIÇÃO - Esc.: 1/100
PLANTA DEMOLIÇÃO DE COBERTURA - Esc.: 1/200
QUADROS QUANTITATIVOS DE DEMOLIÇÕES
QUADRO DE ESQUADRIAS

ASSUNTO:

DATA: MARÇO/2024 ESCALA: INDICADA REVISÃO: 000 Nº RRT/ART: _____

REV.	DATA	DESCRIÇÃO	VISTO

FOLHA: 03/10