



CORTE B - B
Escala 1:20

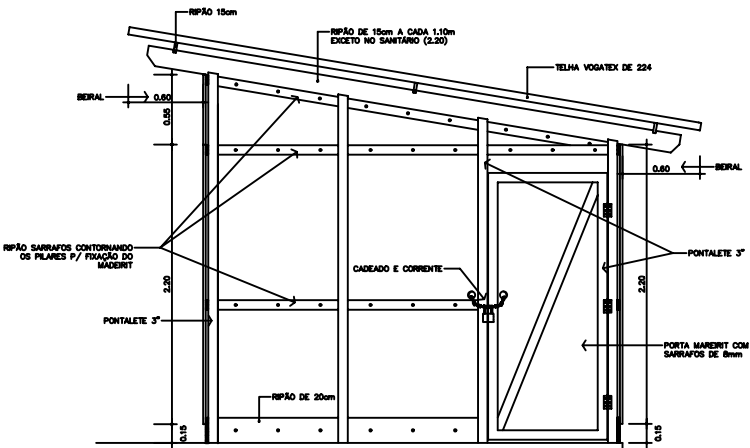

CORTE A - A
Escala 1:20

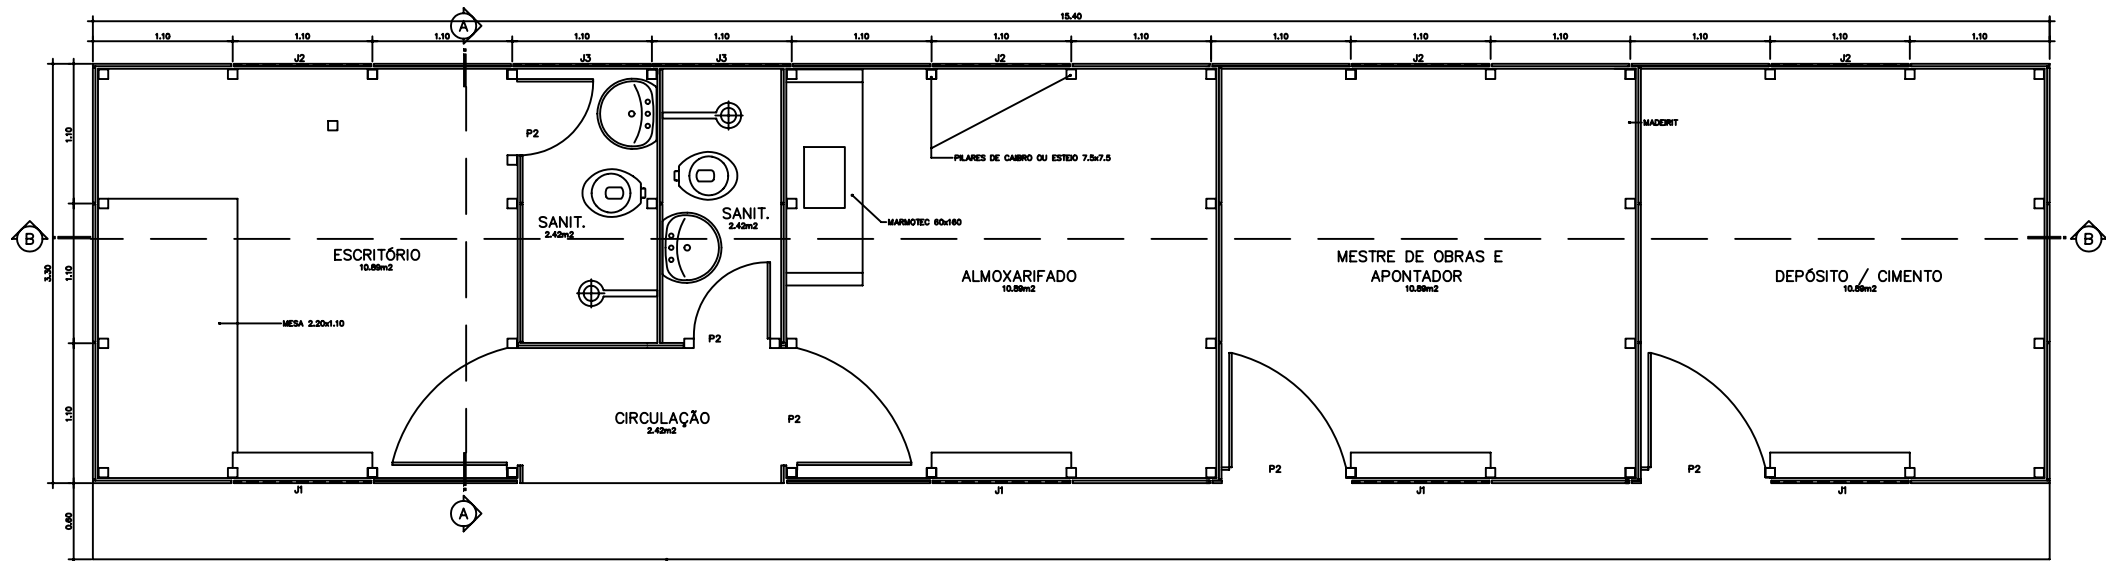

PLANTA BAIXA
Escala 1:20

LEGENDA:

PORTAS:
P1 : 0.90 x 2.10 - EM MADEIRIT E SARRAFOS
P2 : 0.60 x 2.10

JANELAS:
J1 : 1.10 x 1.10 - DE ABRIR COM QUICHÊ
J2 : 1.10 x 1.00 - DE ABRIR SEM QUICHÊ EM MADEIRIT E SARRAFOS
J3 : 1.10 x 0.40 - BASCULANTE FIXO EM 45° (GRAU)

ESPECIFICAÇÕES:

- 1 - TELHAS VOGATEX
- 2 - PISO - LASTRO DE CONCRETO 3cm DESEMPENADO TRAÇO (1:4:8)
- 3 - PAREDES MADEIRIT RESINADO 6mm NOVO COM FECHADURA
- 4 - PORTAS DE MADEIRIT RESINADO NOVO COM CORRENTE Ø 4mm E CADEADO 20mm
- 5 - CALÇADA DE PROTEÇÃO SÓ NA FRENTE DE 0.60m DE LARGURA

ÁREAS:

ÁREA CONSTRUÍDA : 50.82m²
ÁREA COBERTA : 74.70m²
ÁREA CALÇADA : 9.42m²

OBS.: 1) OS SARRAFOS (8mm) E TABOAS PARA FIXAÇÃO DO MADEIRIT, SERÃO EMBOTIDOS NOS PONTALETES ATRAVÉS DE ENTALHES.
2) O ENCONTRO DOS MADEIRITS RECEBERÃO ARREMATES COM RIPÃO.



BARRACÃO DE OBRAS - PADRÃO 'C'

END.: _____

MOB.: _____

PROPRIETÁRIO: _____

AUTOR DO PROJETO: ARQUIT. MARIA DAS GRAÇAS E. ALFARREY - CREA-GO. 8089/9

R.T. DA OBRA: _____

ARQUITETURA

CONTEÚDO: PLANTA, cortes A-A e B-B

ÁREA DO TÍTULO:	ÁREA CONSTRUIDA:	FOLHA
DATA: JUNHO/2008	ESCALA: 1:20	
DESENHO: T. MENEZ G.		

A ÚNICA