


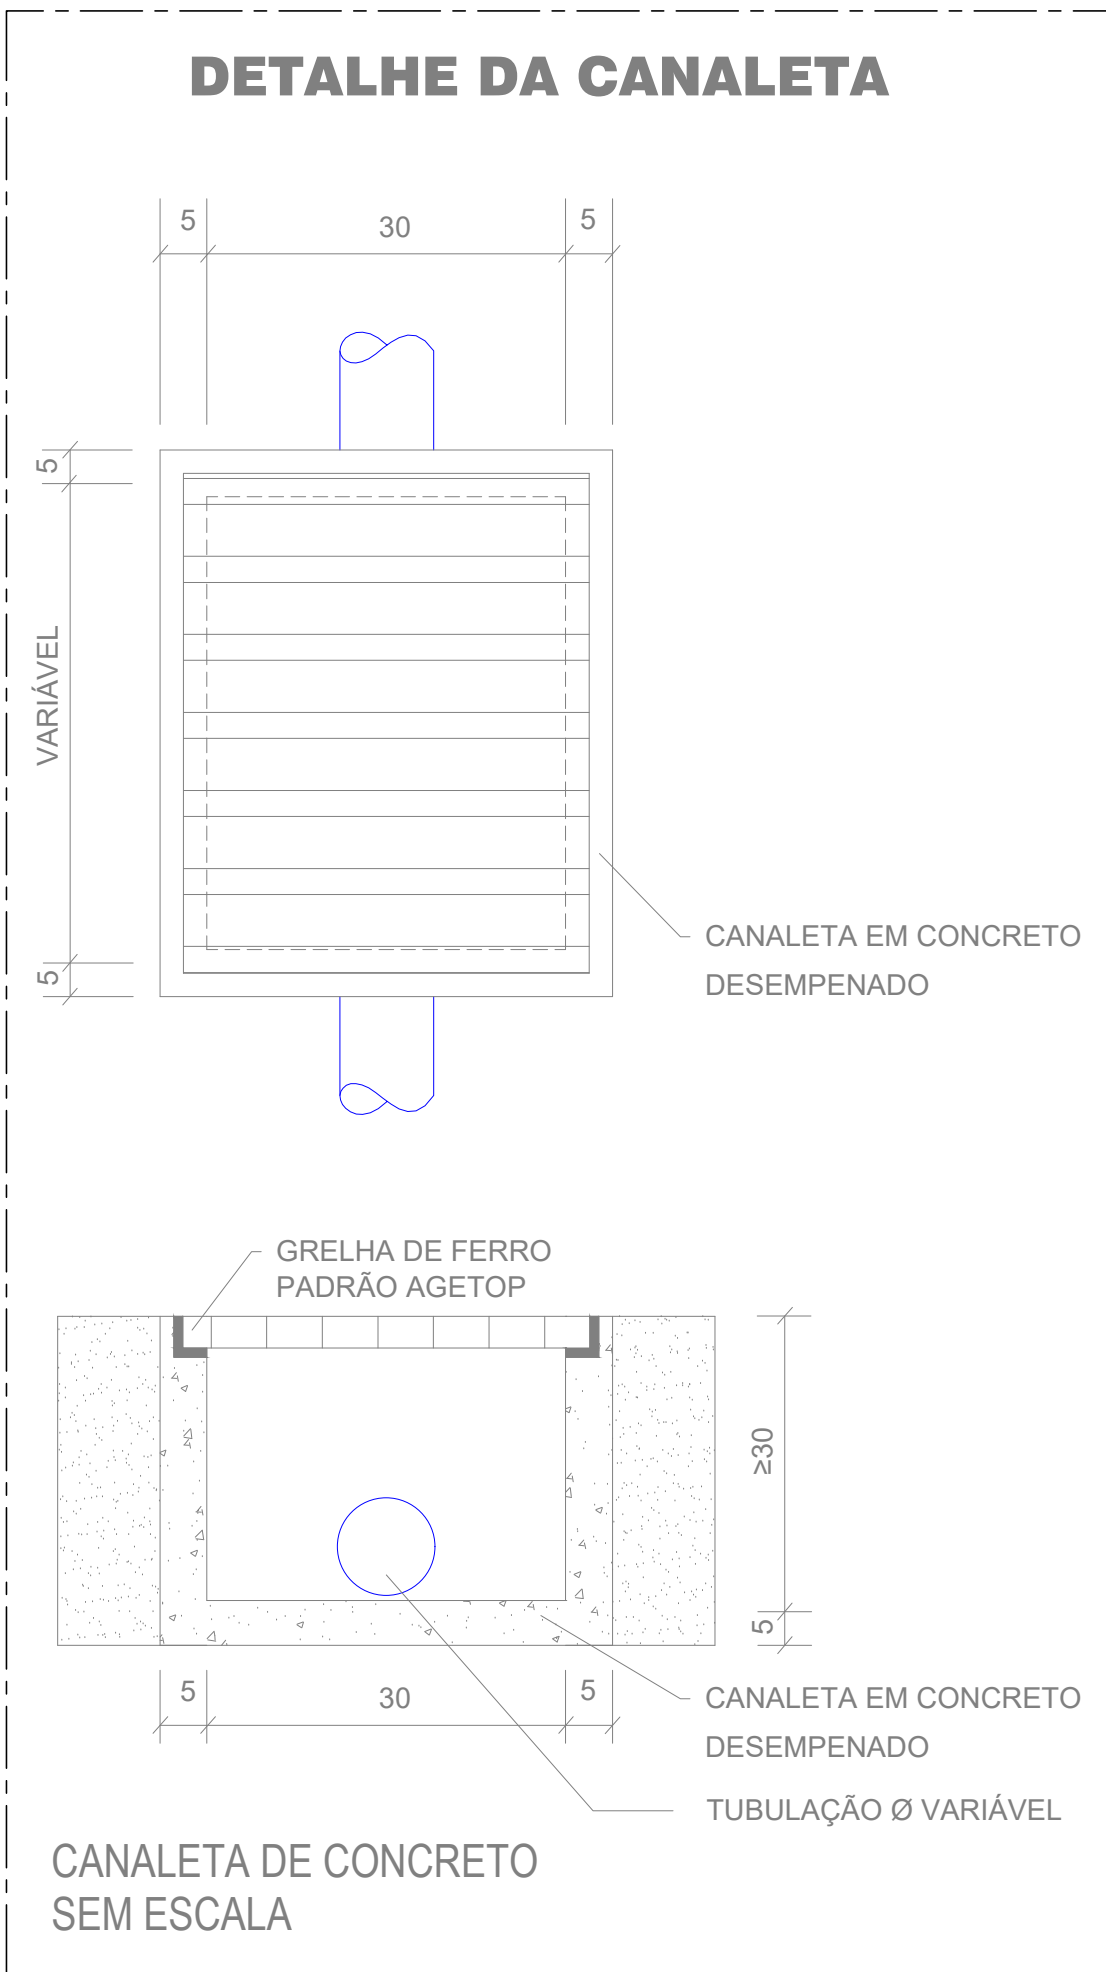


LISTA DE MATERIAIS

DESCRIÇÃO DOS SERVIÇOS	UNID	QUANT
REFORMA	UN	1,00
SERVIÇOS PRELIMINARES	-	
DEMOLIÇÃO MANUAL EM CONCRETO SIMPLES COM TRANSPORTE ATÉ CAÇAMBA E CARGA	M3	1,00
TRANSPORTES	-	
TRANSPORTE DE ENTULHO EM CAMINHÃO INCLUSO A CARGA MANUAL	M3	1,00
SERVIÇO EM TERRA	-	
ESCAVAÇÃO MANUAL DE VALAS < 1 MTS. (OBRAS CIVIS)	M3	4,32
REATERRO COM APILOAMENTO	M3	4,32
INSTALAÇÕES HIDROSSANITÁRIAS	-	
PEÇAS E ACESSÓRIOS	-	
ADESIVOS	-	
ADESIVO PLÁSTICO - FRASCO 850 G	UN	2,00
SOLUÇÃO LIMPADORA 1000 CM3	UN	2,00
ESGOTO SANITÁRIO	-	
TUBOS	-	
TUBO PVC, SÉRIE NORMAL, ESGOTO PREDIAL, DN 100 MM, FORNECIDO E INSTALADO EM PRUMADA DE ESGOTO SANITÁRIO OU VENTILAÇÃO, AF_08/2022	M	48,00
EXTRAS	-	
CAIXA DE AREIA 60X60X80CM (MEDIDAS INTERNAS) FUNDO DE BRITA SEM TAMPA	UN	3,00
CAIXA DE AREIA - TAMPA EM GRELHA DE CONCRETO ARMADO 25MPA E=5CM	M2	3,00
GRELHA PADRÃO GOINFRA DE FERRO CHATO COM BERÇO (ESPAÇAMENTO ENTRE FACES = 1,5CM - NBR 9050 (ACESSIBILIDADE))	M2	15,00
CANALETA CONCRETO DESEMPENADO 5 CM PADRÃO GOINFRA (MEIA CANA)	M	50,15
REVESTIMENTO DE PISO	-	
PISO CONCRETO DESEMPENADO ESPESURA = 5 CM 1:2:5:3,5	M2	14,40



PLANTA BAIXA - CAPTAÇÃO DE ÁGUAS PLUVIAIS  
ESCALA 1:150

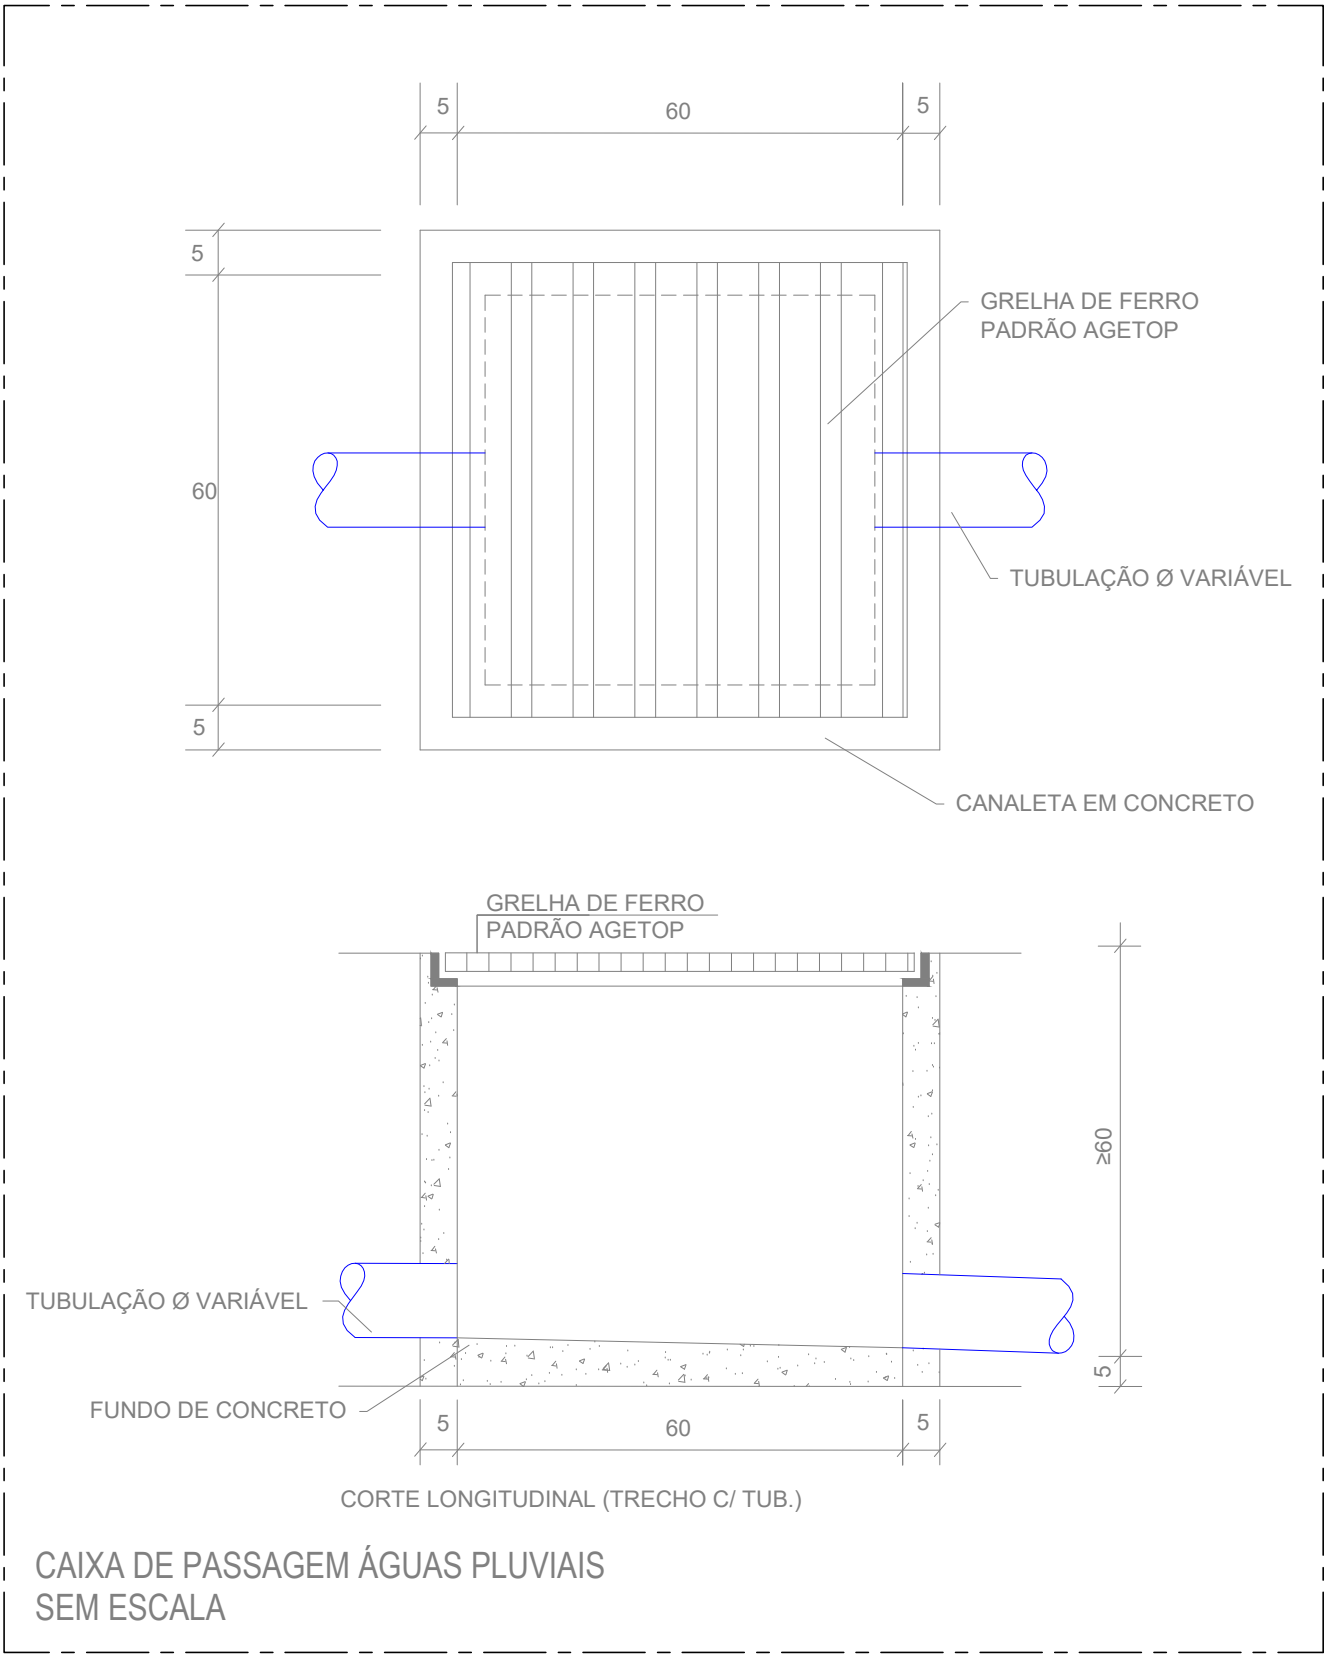

ESTADO DE GOIÁS  
SECRETARIA DE ESTADO DA EDUCAÇÃO  
SUPERINTENDÊNCIA DE INFRAESTRUTURA  
GERÊNCIA DE PROJETOS E INFRAESTRUTURA

GERÊNCIA DE PROJETOS E INFRAESTRUTURA  
APROVADO

TECNICO RESPONSÁVEL PELA APROVAÇÃO

CEPI BARTOLOMEU BUENO DA SILVA

CONCLUSÃO DE QUADRA

ENDEREÇO  
RUA 06 COM 04 E 09 - CENTRO - PARANAÍGUARA - GOIÁS

ÁREA DO TERRENO	ÁREA PERMEÁVEL	ÁREA EXISTENTE	ÁREA A DEMOLIR	ÁREA A CONSTRUIR	ÁREA TOTAL CONSTRUÇÃO
4.233,60 m²		1.055,53m²	901,20m²	497,30m²	1.551,66m²

AUTOR: ENG. CIVIL - BRUNO FRANÇA DE MORAIS - CREA: 10212091390-GO

RT DA OBRA:

PROPRIETÁRIO: SECRETARIA DE ESTADO DA EDUCAÇÃO - CNPJ: 01.439.705/0001-20  
PREPOSTO: SABRINA SILVA VIEIRA VALENTE - CPF: 041.530.091-94

HIDROSSANITÁRIO

TIPO DE PROJETO  
PLANTA BAIXA - CAPTAÇÃO DE ÁGUAS PLUVIAIS  
LISTA DE MATERIAIS  
DETALHES DE INSTALAÇÕES

—ASSUNTO—

DATA	ESCALA	REVISÃO	Nº RT/ART
SETEMBRO/2023	INDICADA	000	1020230244921

REV.	DATA	DESCRIÇÃO	VISTO