


PLANTA BAIXA - EXISTENTE  
ESCALA: 1:100



PLANTA BAIXA - EXISTENTE  
ESCALA: 1:100

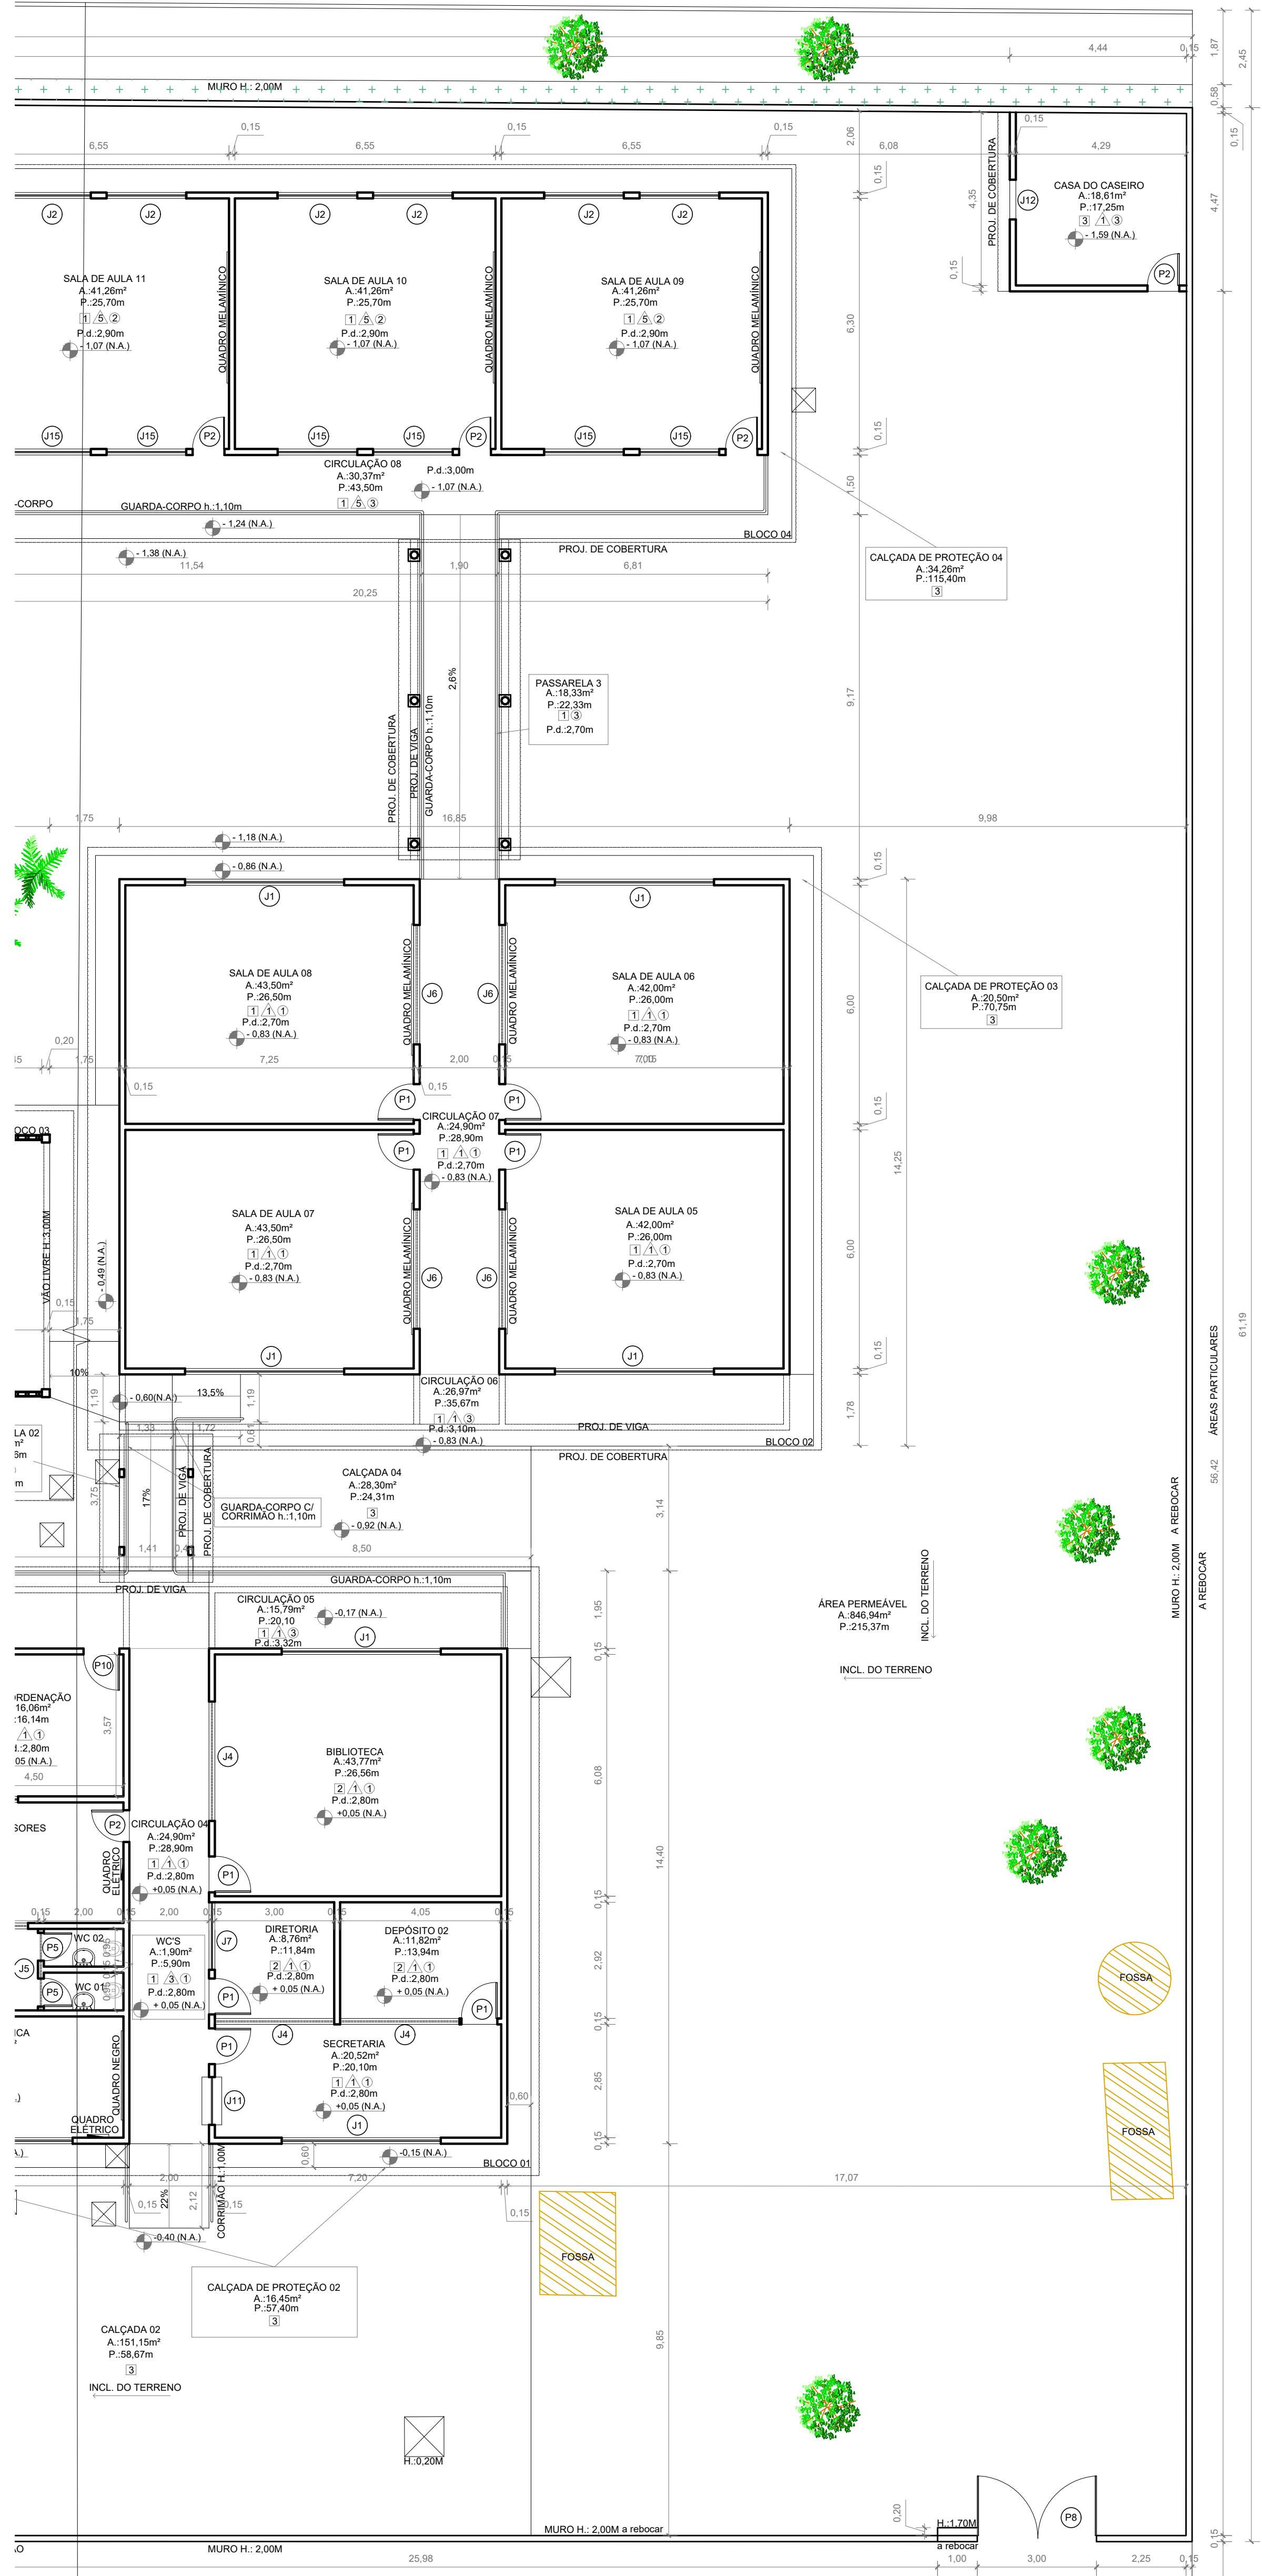

QUADRO DE ACABAMENTO	
PISO	DESCRIÇÃO
1	PISO EM GRANITINA
2	PISO CIMENTO QUEIMADO
3	PISO EM CONCRETO LISO
4	GRAMADO/VERDE PERENIAL
PAREDE	DESCRIÇÃO
1	ALVENARIA COM TUDO APARENTE COM PINTURA ENVERZADA
2	REVESTIMENTO CERÂMICO ATÉ O TETO
3	REVESTIMENTO CERÂMICO ATÉ 2,10m
4	REVESTIMENTO CERÂMICO ATÉ 1,80m
5	ALVENARIA COM PINTURA ACRÍLICA
TETO	DESCRIÇÃO
1	LAE COM PINTURA
2	FORRO PVC
3	ESTRUTURA APARENTE

QUADRO DE ESQUADRIAS	
JANELAS	DESCRIÇÃO
J1	JANELA EM AÇO E VIDRO DE CORRER - 04 FOLHAS
J2	JANELA EM AÇO E VIDRO DE CORRER - 04 FOLHAS
J3	JANELA EM AÇO E VIDRO BASCULANTE
J4	JANELA EM AÇO E VIDRO BASCULANTE
J5	JANELA EM AÇO E VIDRO BASCULANTE
J6	JANELA EM AÇO E VIDRO BASCULANTE
J7	JANELA EM AÇO E VIDRO BASCULANTE
J8	JANELA EM AÇO DE ENROLAR
J9	JANELA EM AÇO E VIDRO BASCULANTE
J10	JANELA EM AÇO E VIDRO BASCULANTE
J11	JANELA EM AÇO DE ABRIR - 4 FOLHAS
J12	VÃO SEM ESQUADRIA
J13	JANELA EM AÇO E VIDRO DE CORRER - 04 FOLHAS
J14	JANELA EM AÇO E VIDRO BASCULANTE
J15	JANELA EM AÇO E VIDRO BASCULANTE
J16	JANELA EM AÇO E VIDRO BASCULANTE
J17	JANELA EM AÇO E VIDRO BASCULANTE
J18	EXAUSTOR DE PAREDE INDUSTRIAL

PORTAS	
CÓDIGO	DESCRIÇÃO
P1	PORTA DE AÇO COM 01 FOLHA DO TIPO ABRIR
P2	PORTA DE AÇO COM 01 FOLHA DO TIPO ABRIR
P3	PORTA DE AÇO COM 01 FOLHA DO TIPO ABRIR
P4	PORTA DE AÇO COM 01 FOLHA DO TIPO ABRIR
P5	PORTA DE AÇO COM 01 FOLHA DO TIPO ABRIR
P6	PORTA DE AÇO COM 01 FOLHA DO TIPO CORRER
P7	PORTA DE AÇO COM 02 FOLHAS DO TIPO ABRIR
P8	PORTÃO METÁLICO COM 02 FOLHAS DO TIPO ABRIR
P9	PORTÃO DE GRADE COM 02 FOLHAS DO TIPO ABRIR
P10	PORTA DE AÇO COM 01 FOLHA H.2,10M DO TIPO ABRIR E BANDEIRA PRA-ACIMA H. 0,70M



www.pasnet.com.br

GERÊNCIA DE PROJETOS E INFRAESTRUTURA APROVADO

\_\_\_\_\_/\_\_\_\_\_/\_\_\_\_\_

\_\_\_\_\_/\_\_\_\_\_/\_\_\_\_\_

TÉCNICO RESPONSÁVEL PELA APROVAÇÃO

## C.E ARTHUR DA COSTA E SILVA

### AMPLIAÇÃO E REFORMA

ENDEREÇO					
Av. João Artiga, 812 - Centro, Matrinchã-GO					
ÁREA DO TERRENO	ÁREA EXISTENTE	ÁREA DE REFORMA	ÁREA A CONSTRUIR DAS PASSARELAS	ÁREA TOTAL A CONSTRUIR	ÁREA TOTAL
VIDE ARQ. 01	VIDE ARQ. 01	VIDE ARQ. 01	VIDE ARQ. 01	VIDE ARQ. 01	VIDE ARQ. 01

AUTOR: CARLOS ALBERTO DIAS JUNIOR | CREA-SP: 5062414810

RT DA OBRA:

PROPRIETÁRIO: SECRETARIA DE ESTADO DA EDUCAÇÃO - CNPJ: 01.408.705.0001-30  
PREPOSTO: SABRINA SILVA VIEIRA VALENTE - CPF: 041.533.091-64

## ARQUITETURA

TIPO DE PROJETO					
PLANTA BAIXA EXISTENTE - Esc.: 1/100					
ASSUNTO:					
DATA:	ESCALA:	REVISÃO:	Nº FOLHAS:		
FEVEREIRO/2024	INDICADA	001			
REV.	DATA	DESCRIÇÃO	VISTO		