




PLANTA BAIXA PASSARELA 2
ESCALA: 1:50

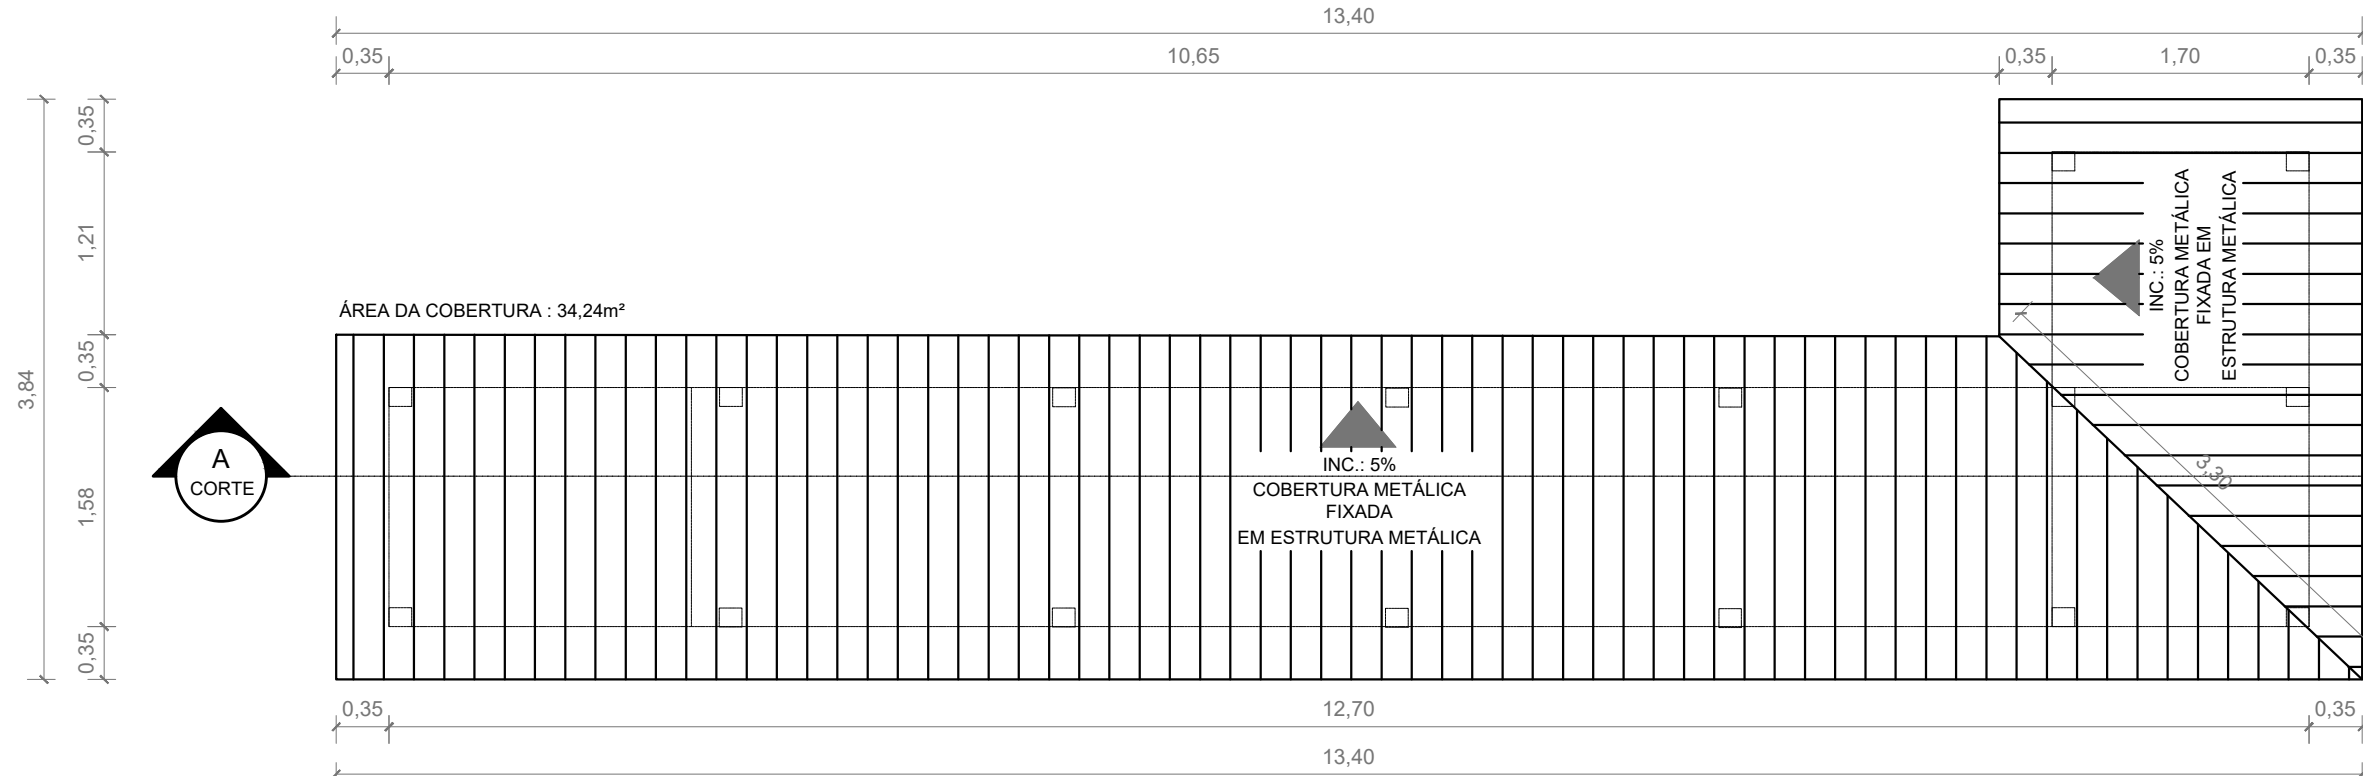


PLANTA DE COBERTURA PASSARELA 2
ESCALA: 1:50

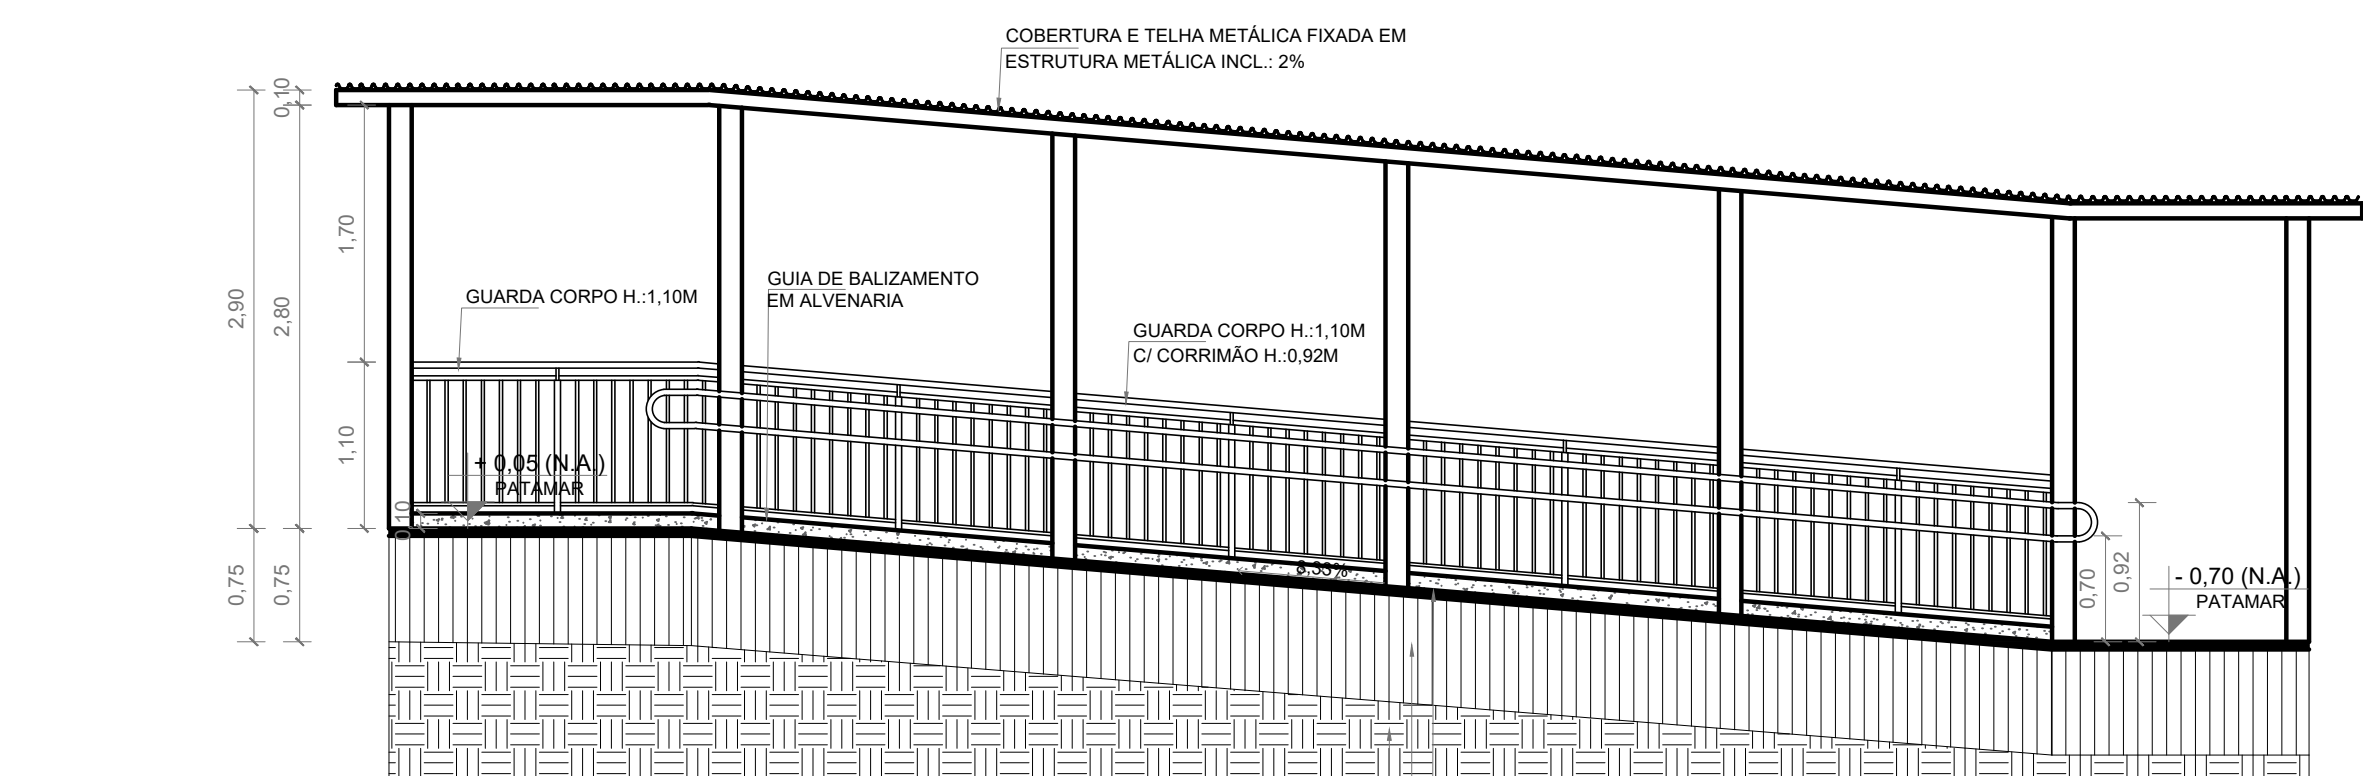


CORTE AA - PASSARELA 2
ESCALA: 1:50

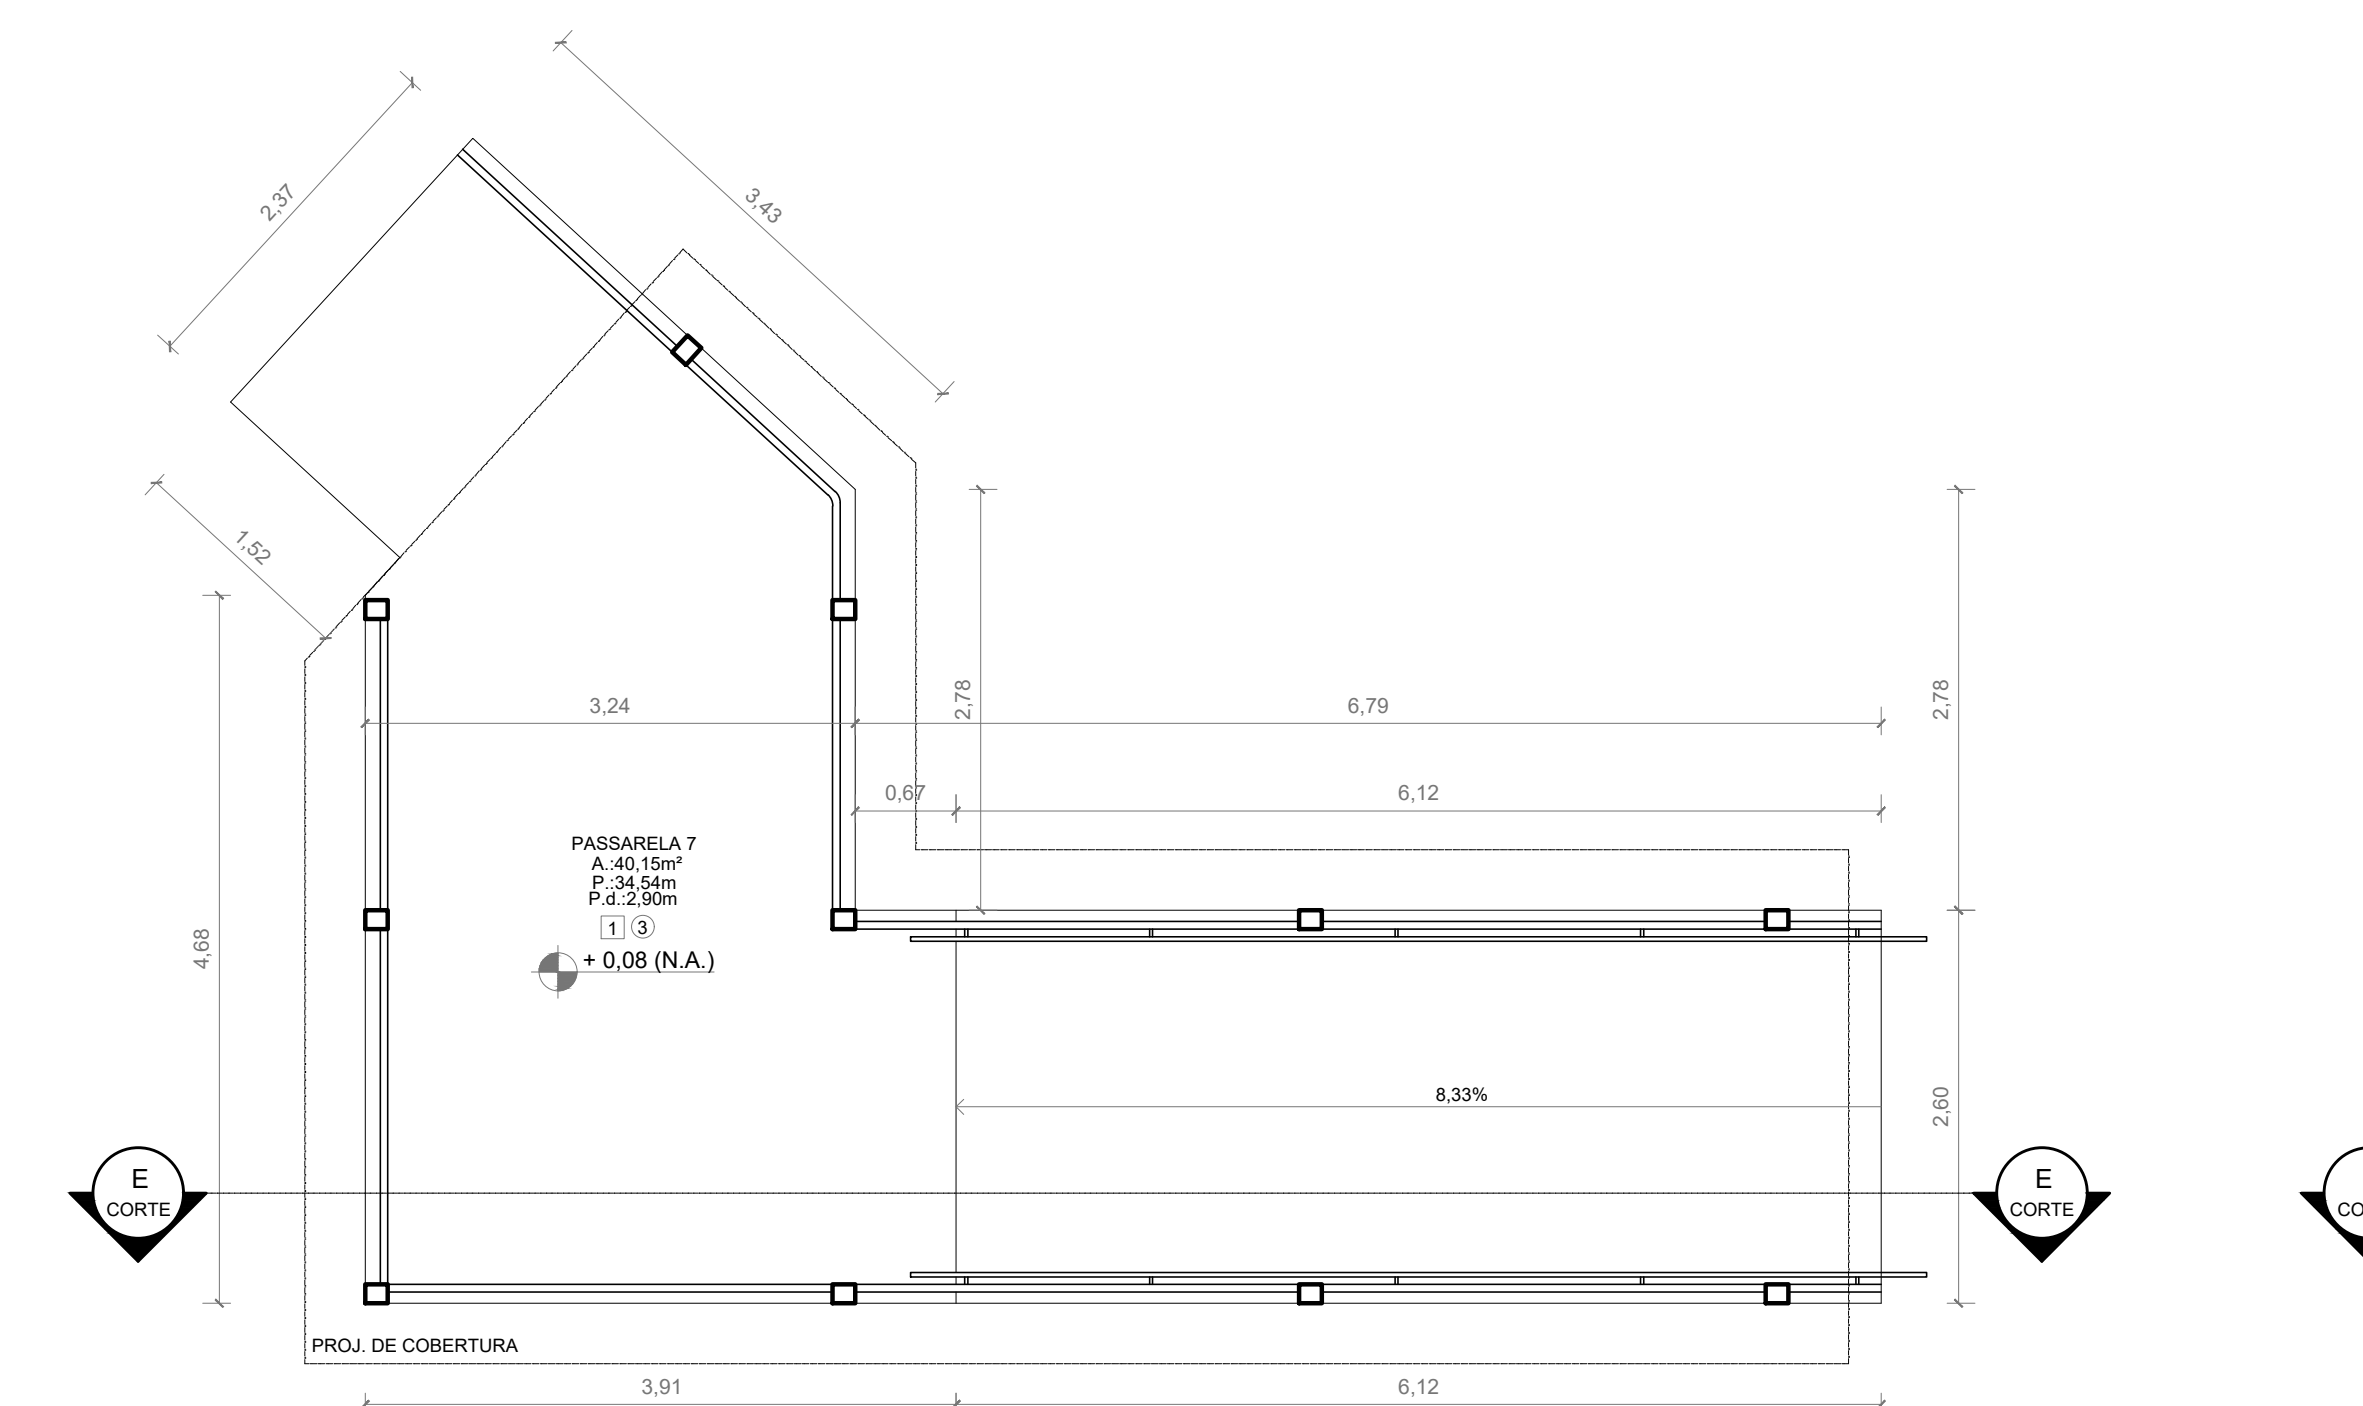

PLANTA BAIXA PASSARELA 7
ESCALA: 1:50

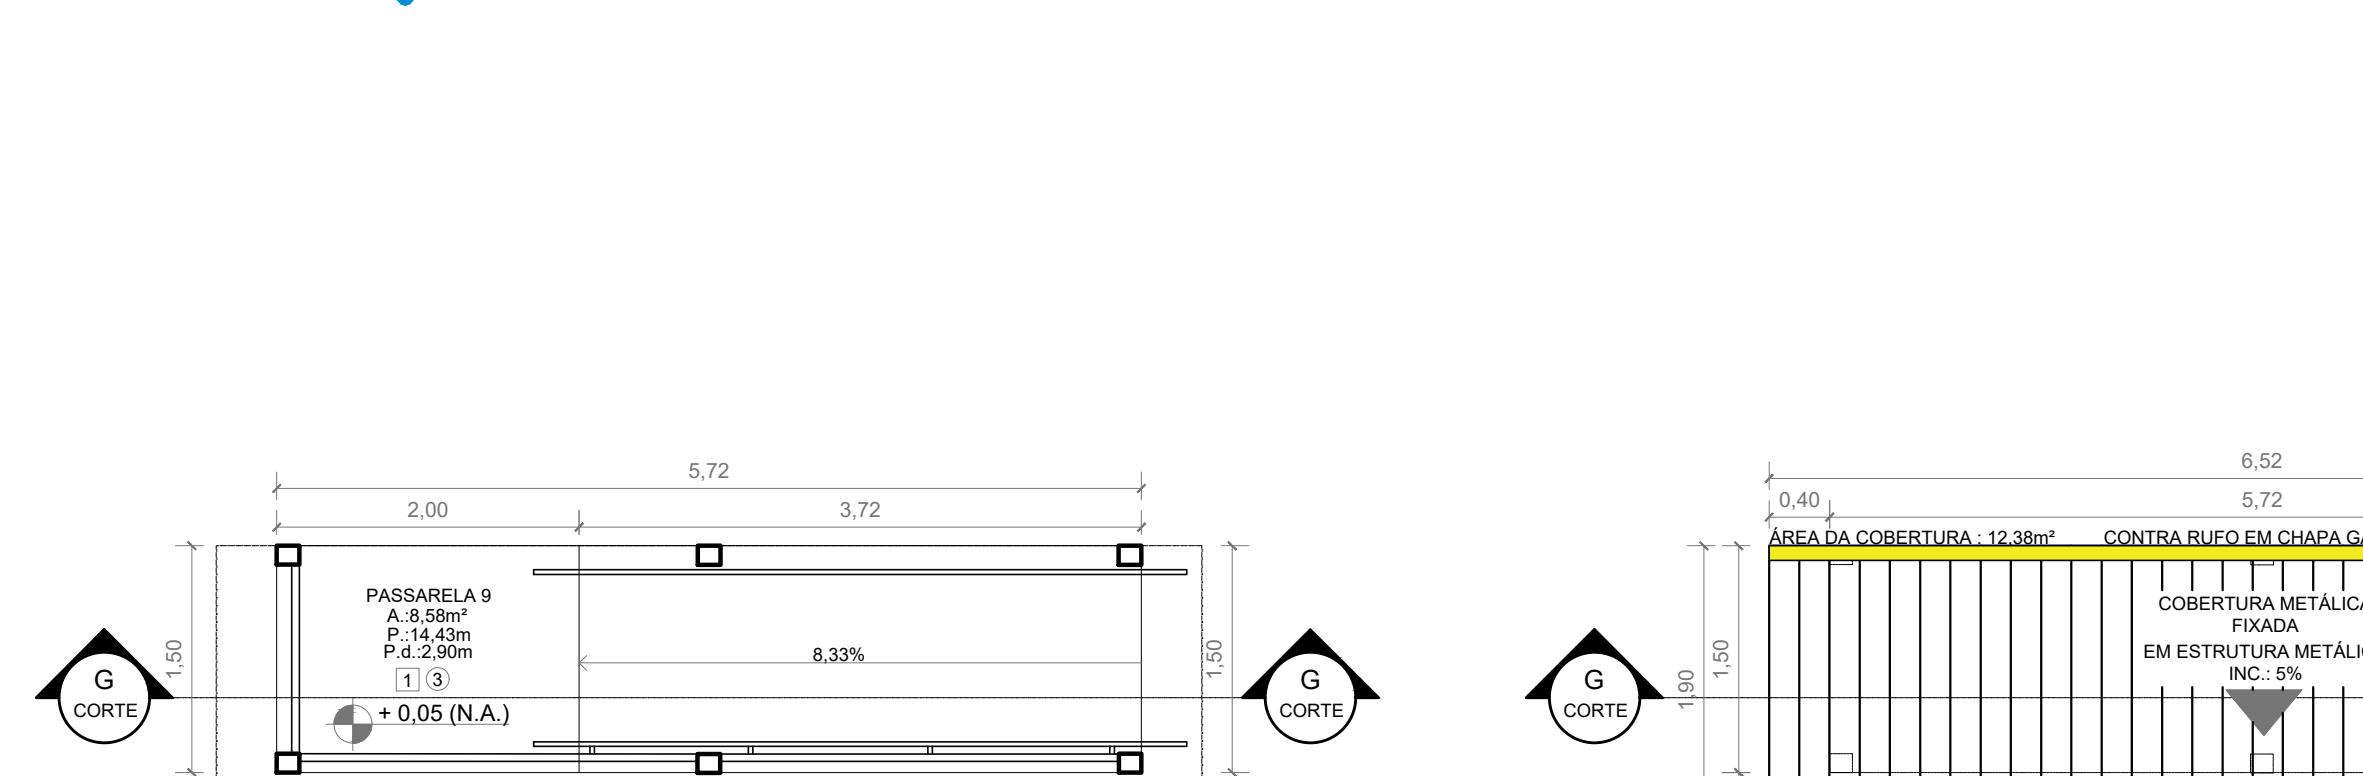


PLANTA DE COBERTURA PASSARELA 7
ESCALA: 1:50

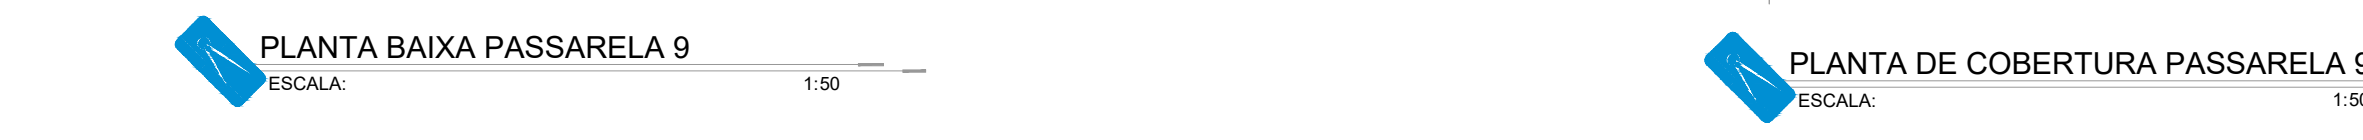


CORTE BB - PASSARELA 7
ESCALA: 1:50




PLANTA BAIXA PASSARELA 9
ESCALA: 1:50

 


CORTE CC - PASSARELA 9
ESCALA: 1:50

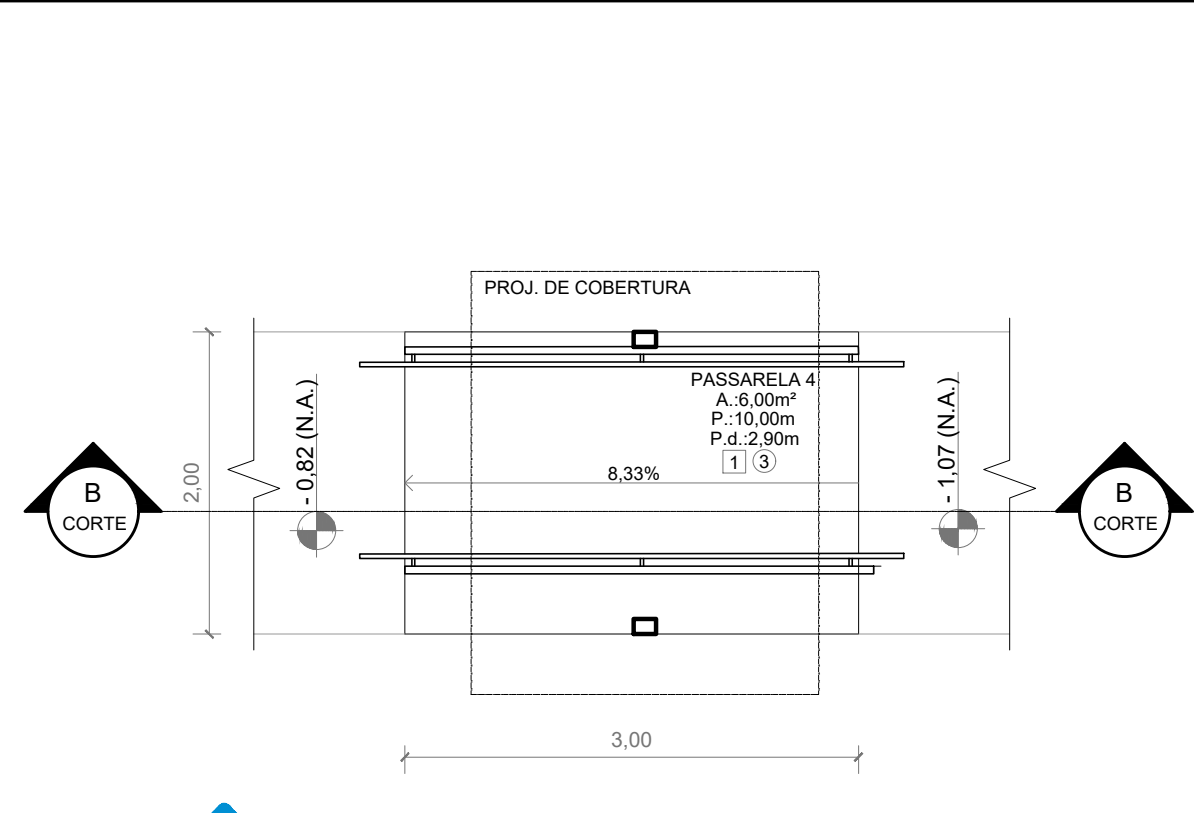


PLANTA BAIXA PASSARELA 4
ESCALA: 1:50

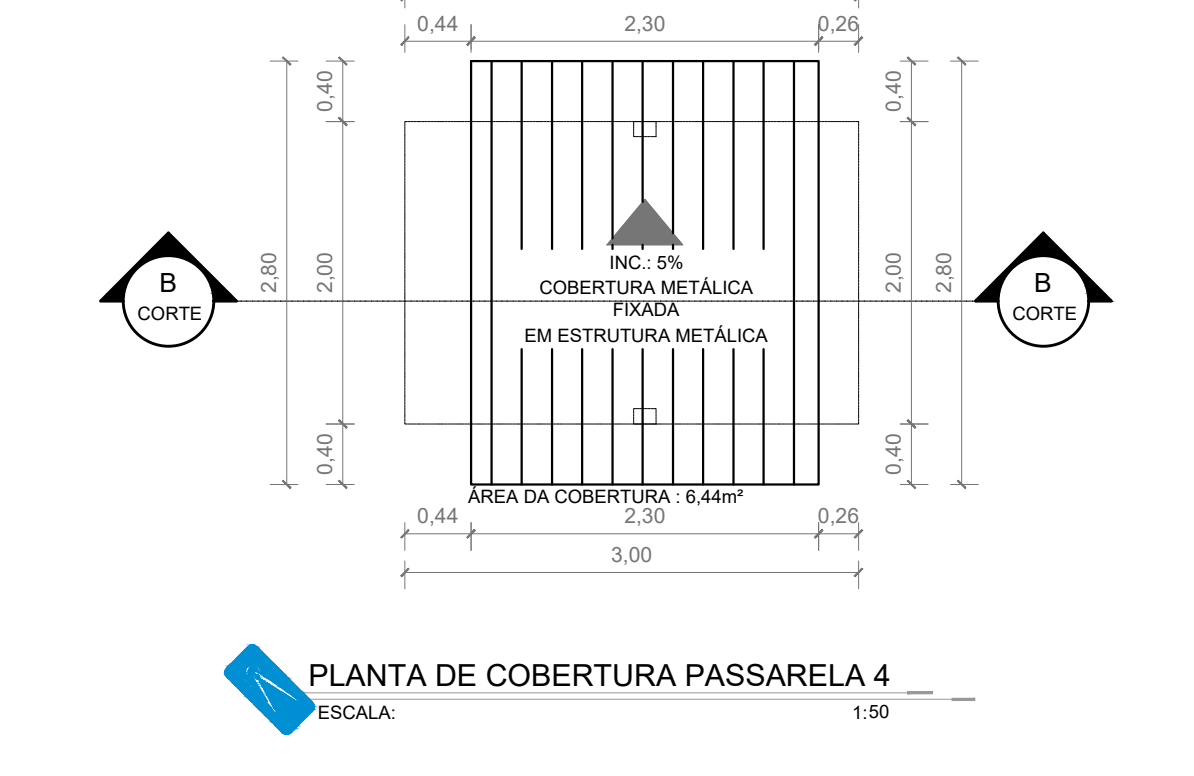


PLANTA DE COBERTURA PASSARELA 4
ESCALA: 1:50

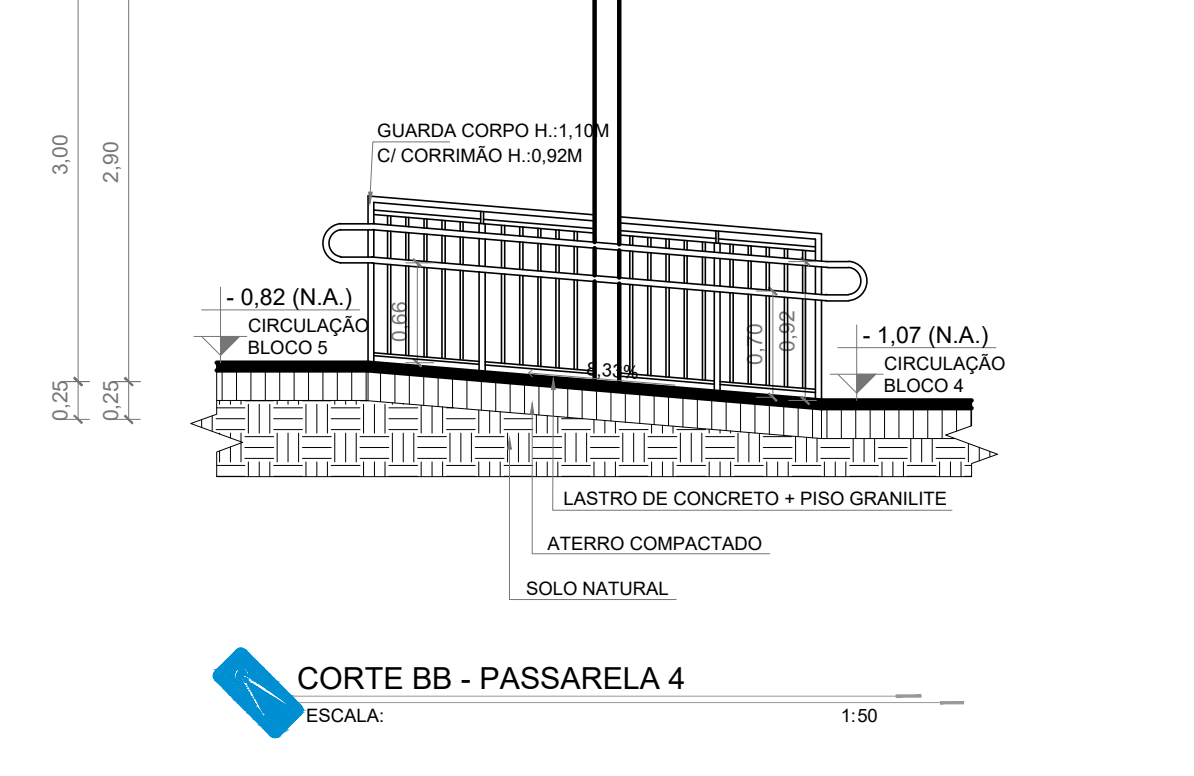


CORTE DD - PASSARELA 4
ESCALA: 1:50

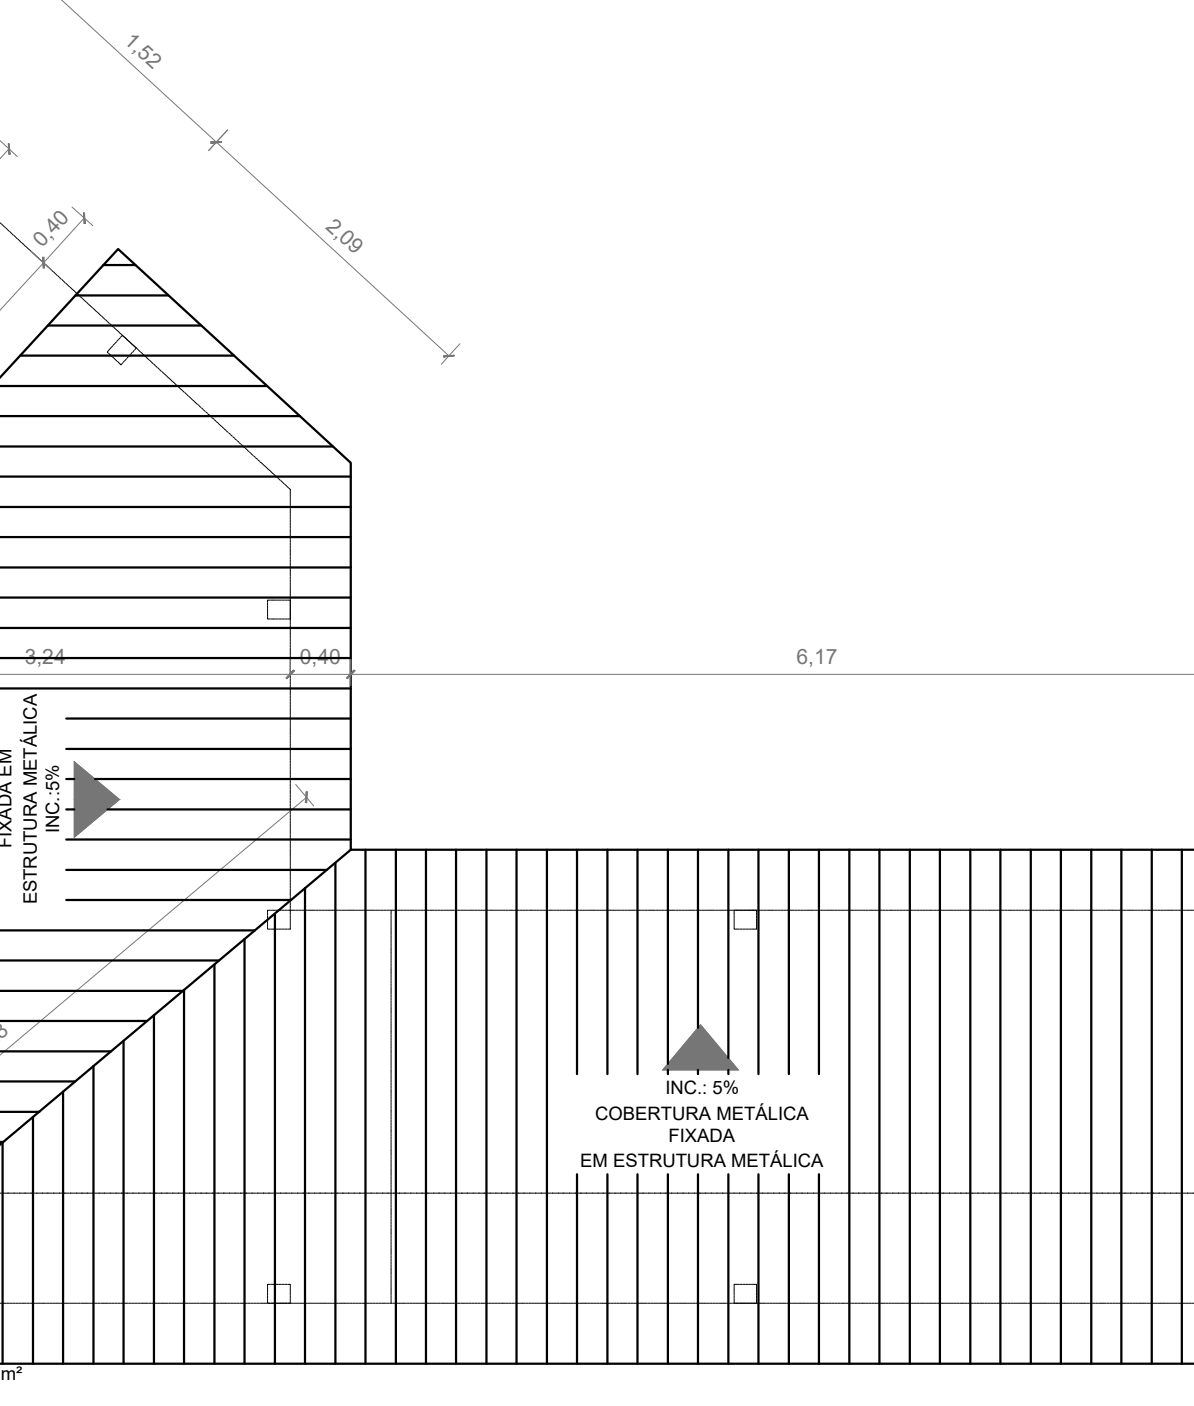

PLANTA BAIXA PASSARELA 5
ESCALA: 1:50

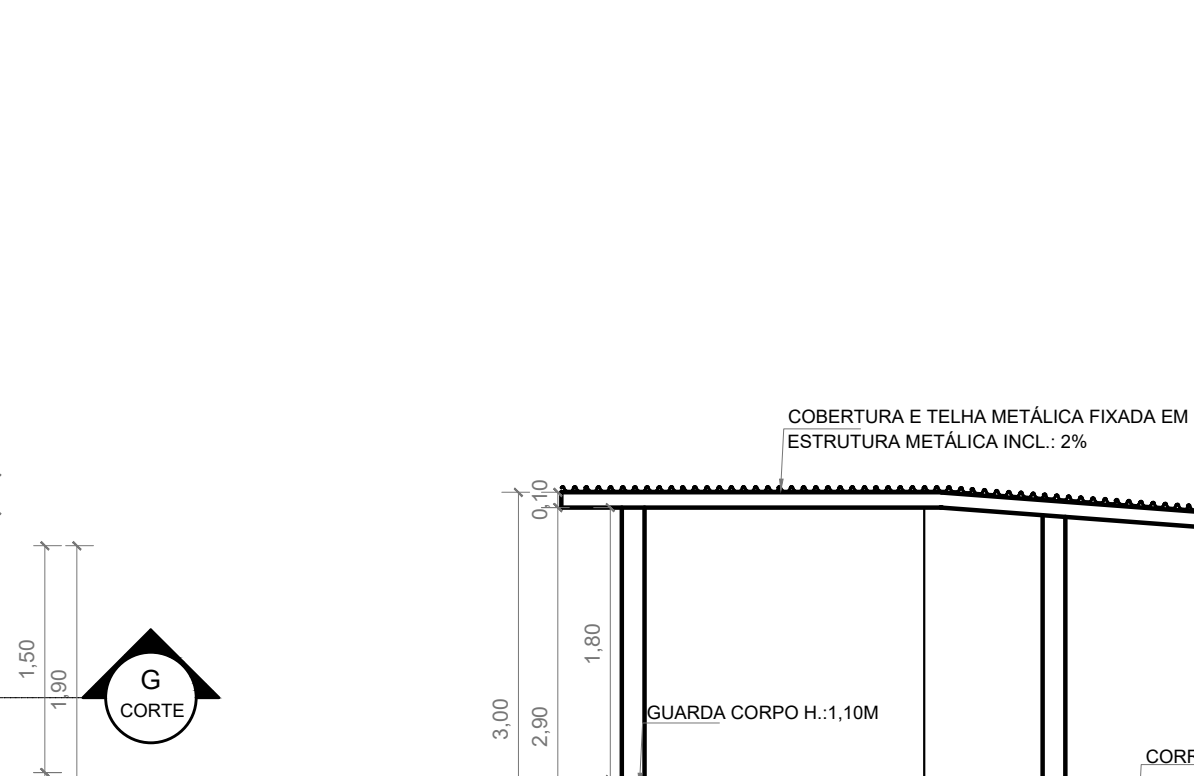


PLANTA DE COBERTURA PASSARELA 5
ESCALA: 1:50

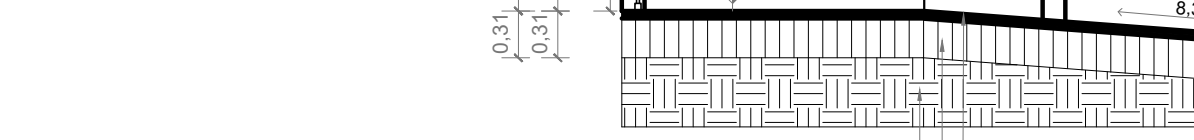


CORTE EE - PASSARELA 5
ESCALA: 1:50




PLANTA BAIXA PASSARELA 6
ESCALA: 1:50

 


CORTE FF - PASSARELA 6
ESCALA: 1:50

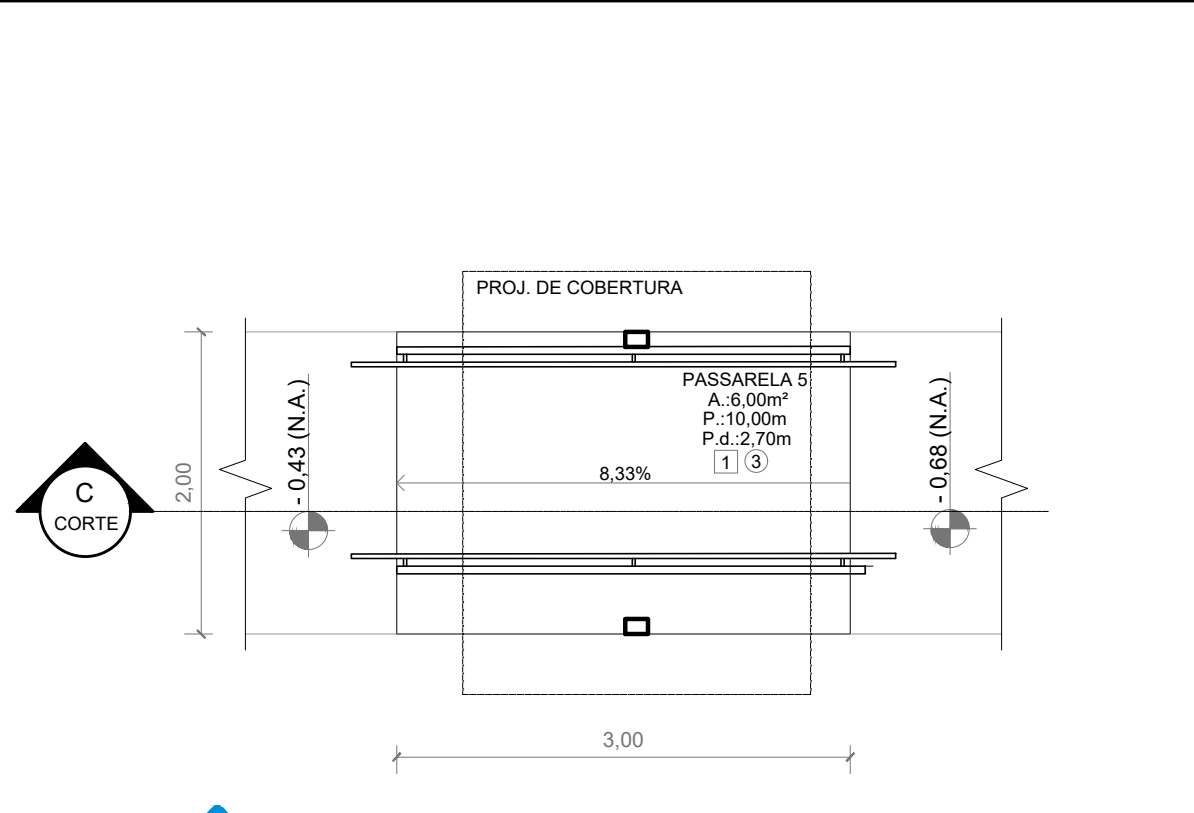


PLANTA BAIXA PASSARELA 8
ESCALA: 1:50

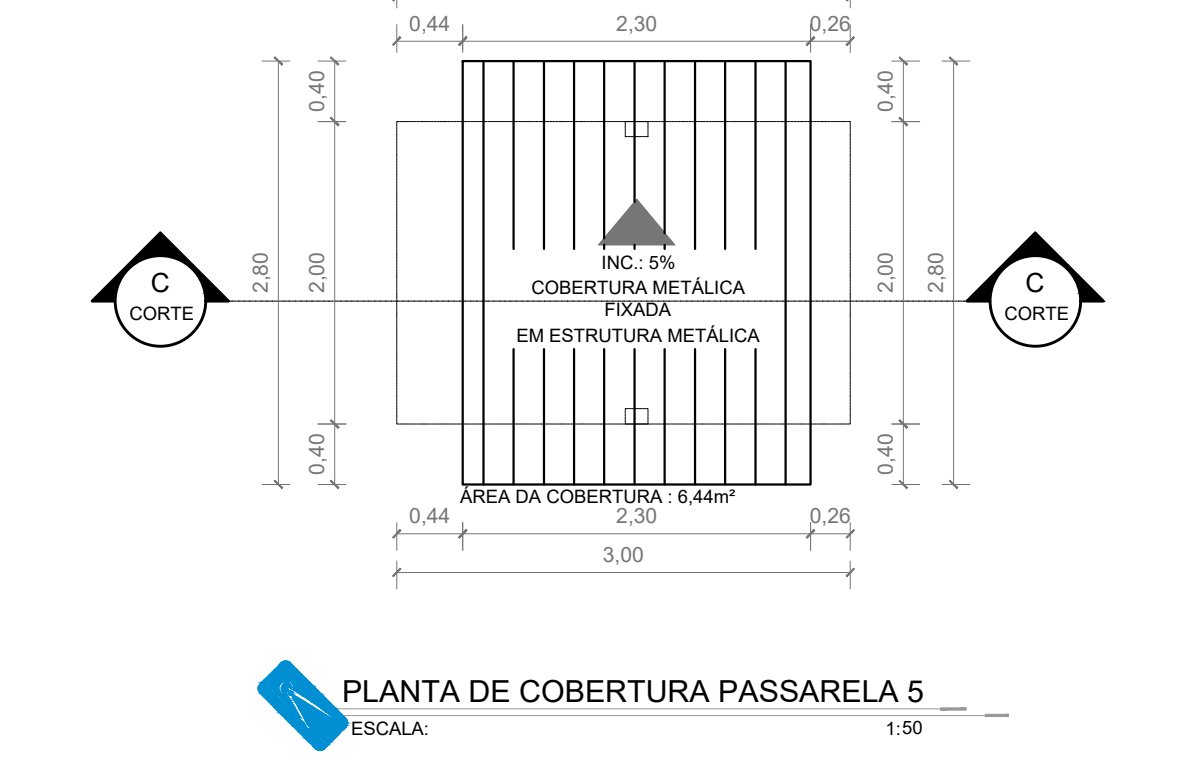

PLANTA DE COBERTURA PASSARELA 8
ESCALA: 1:50

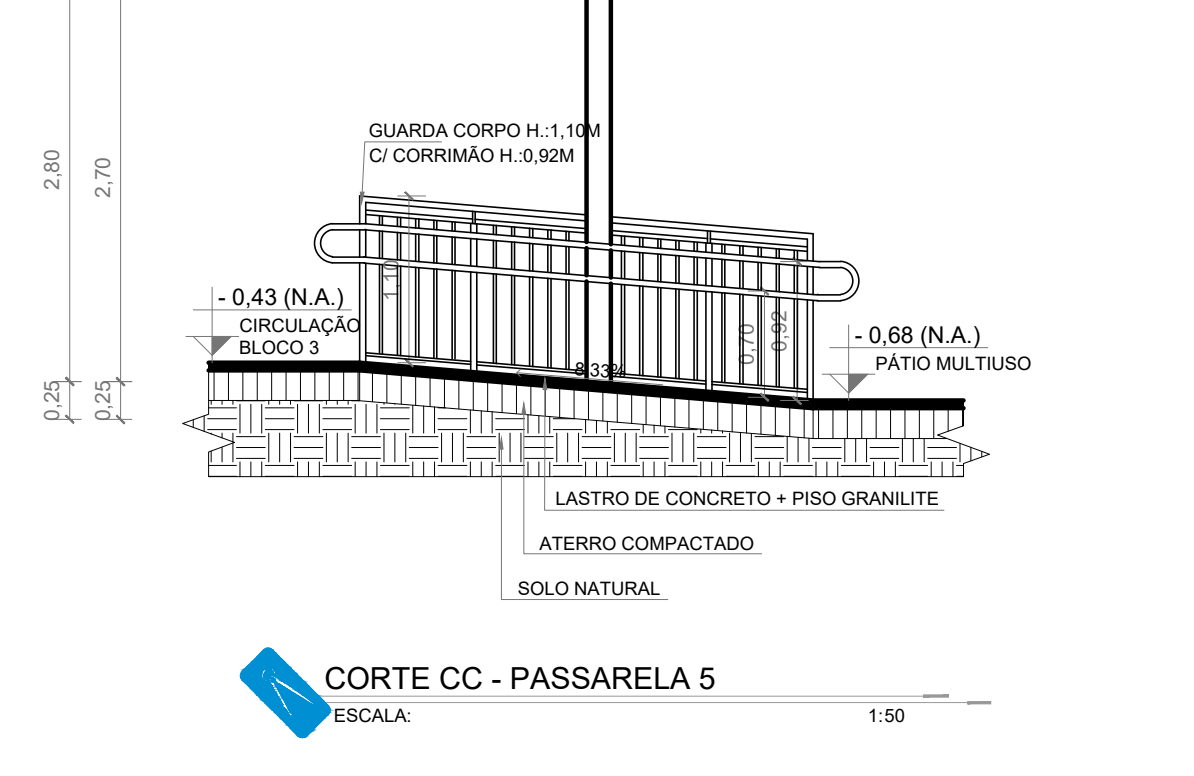

CORTE GG - PASSARELA 8
ESCALA: 1:50

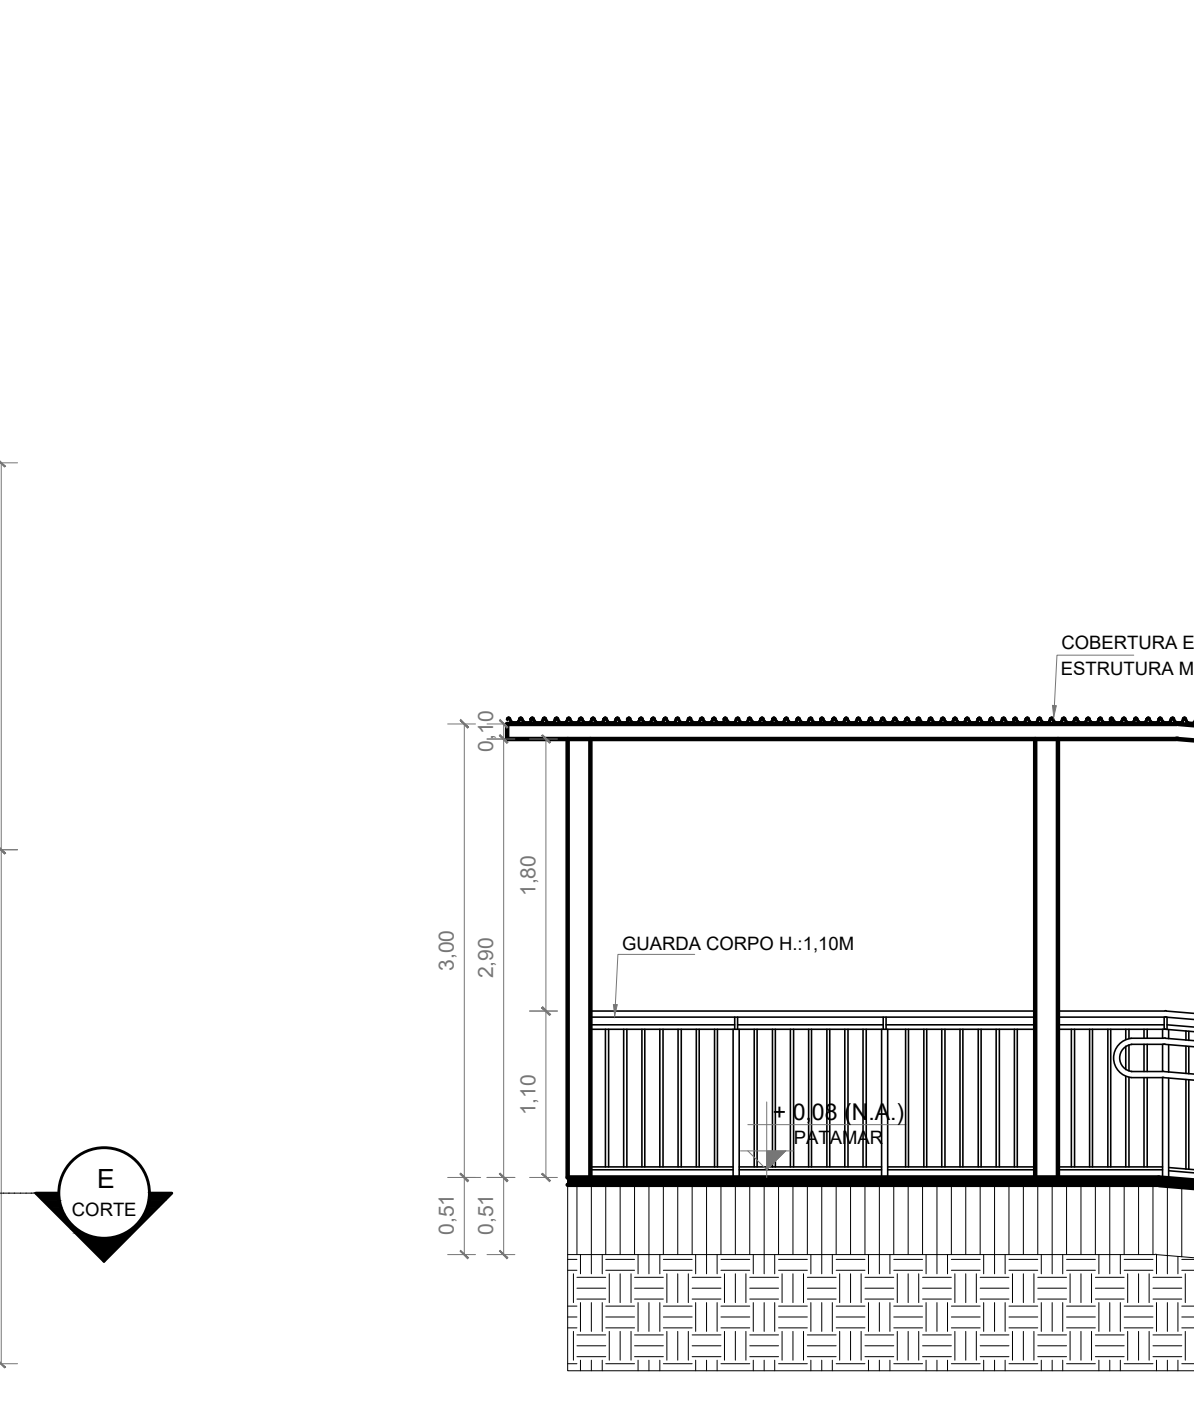

PLANTA BAIXA PASSARELA 9
ESCALA: 1:50



PLANTA DE COBERTURA PASSARELA 9
ESCALA: 1:50




CORTE HH - PASSARELA 9
ESCALA: 1:50




PLANTA BAIXA PASSARELA 10
ESCALA: 1:50




CORTE II - PASSARELA 10
ESCALA: 1:50

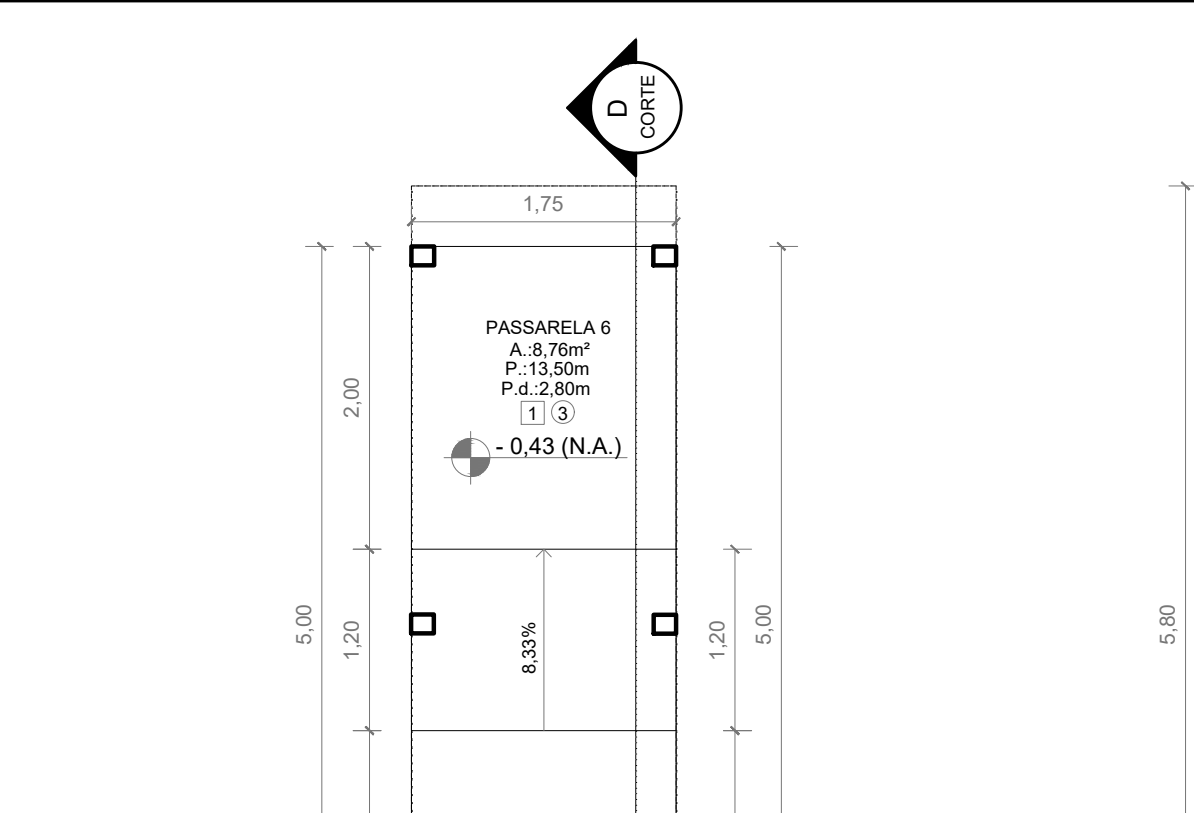


PLANTA BAIXA PASSARELA 11
ESCALA: 1:50

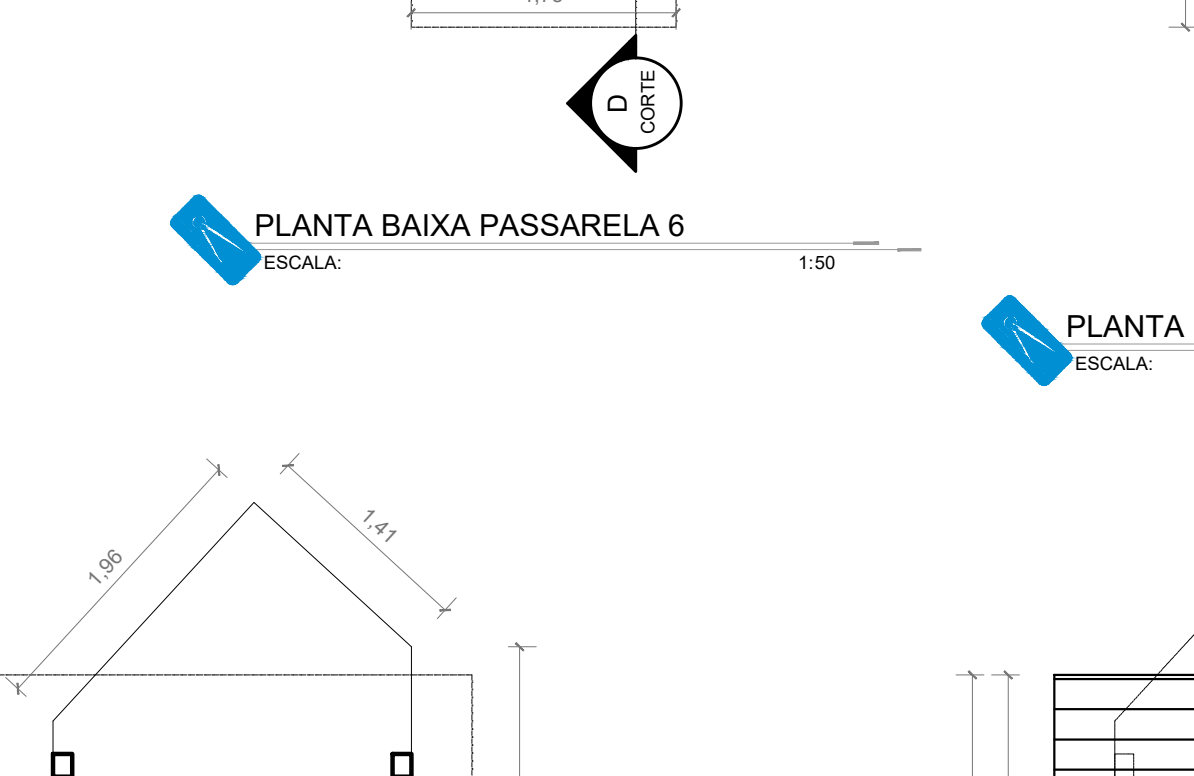


PLANTA DE COBERTURA PASSARELA 11
ESCALA: 1:50

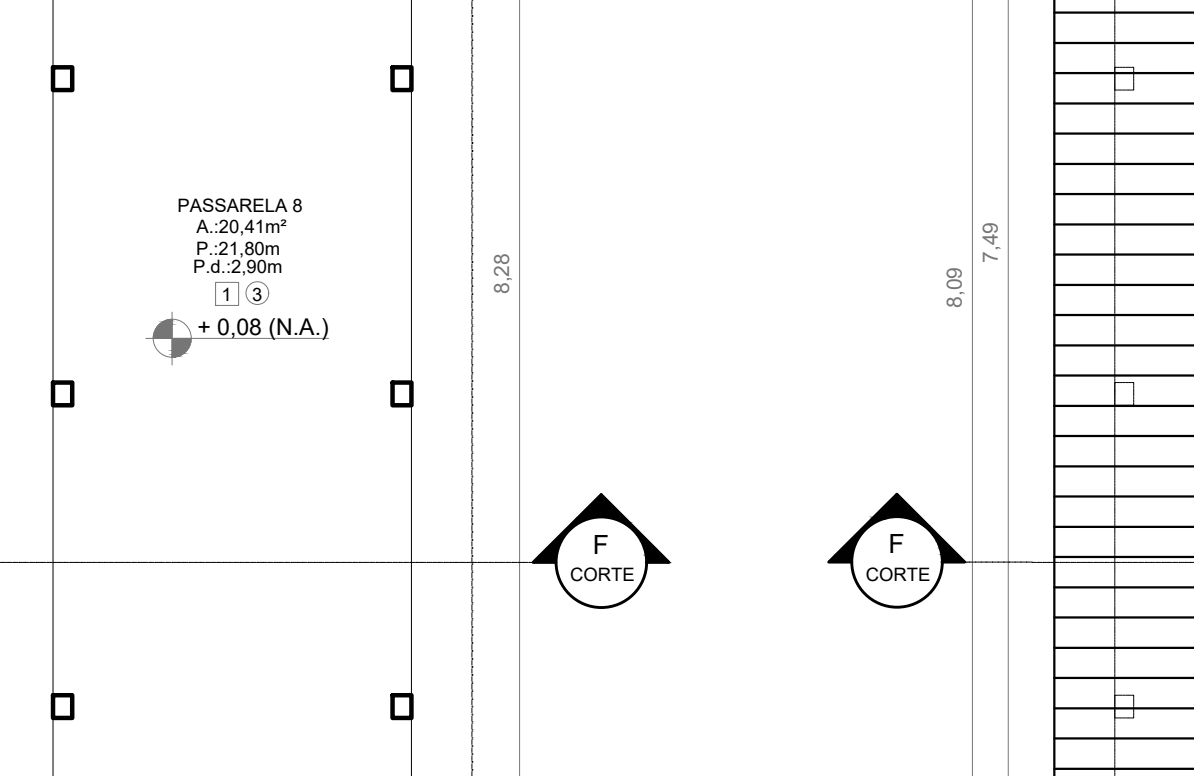


CORTE JJ - PASSARELA 11
ESCALA: 1:50

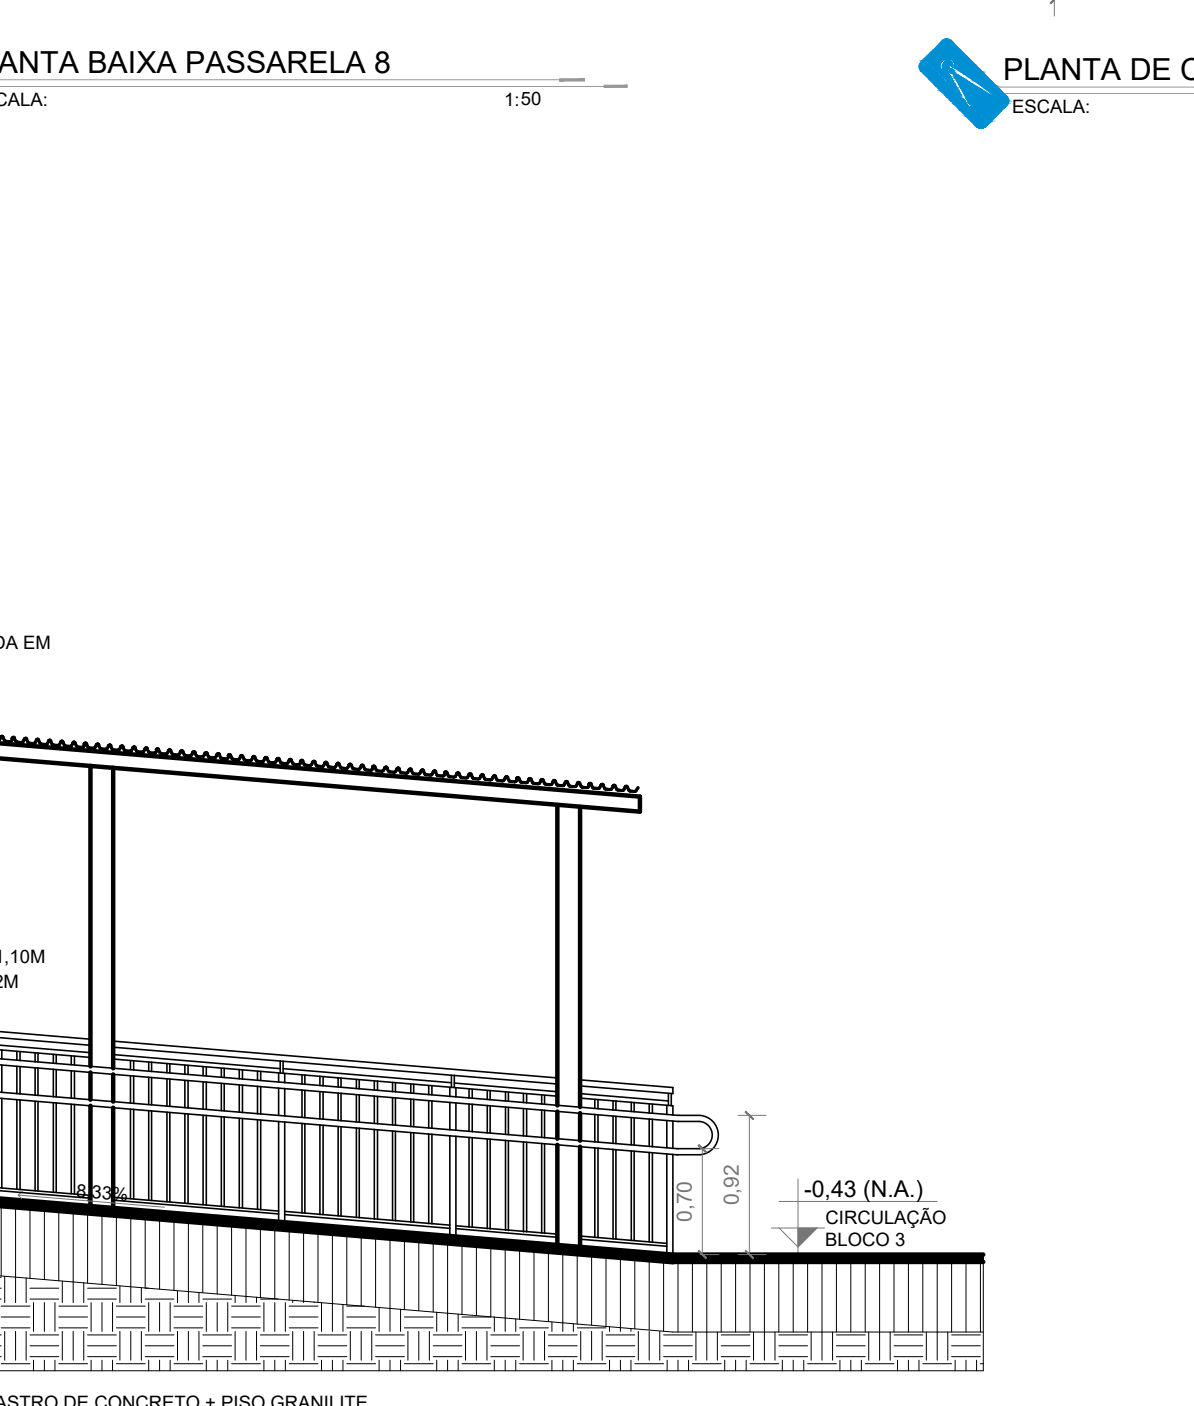


PLANTA BAIXA PASSARELA 12
ESCALA: 1:50

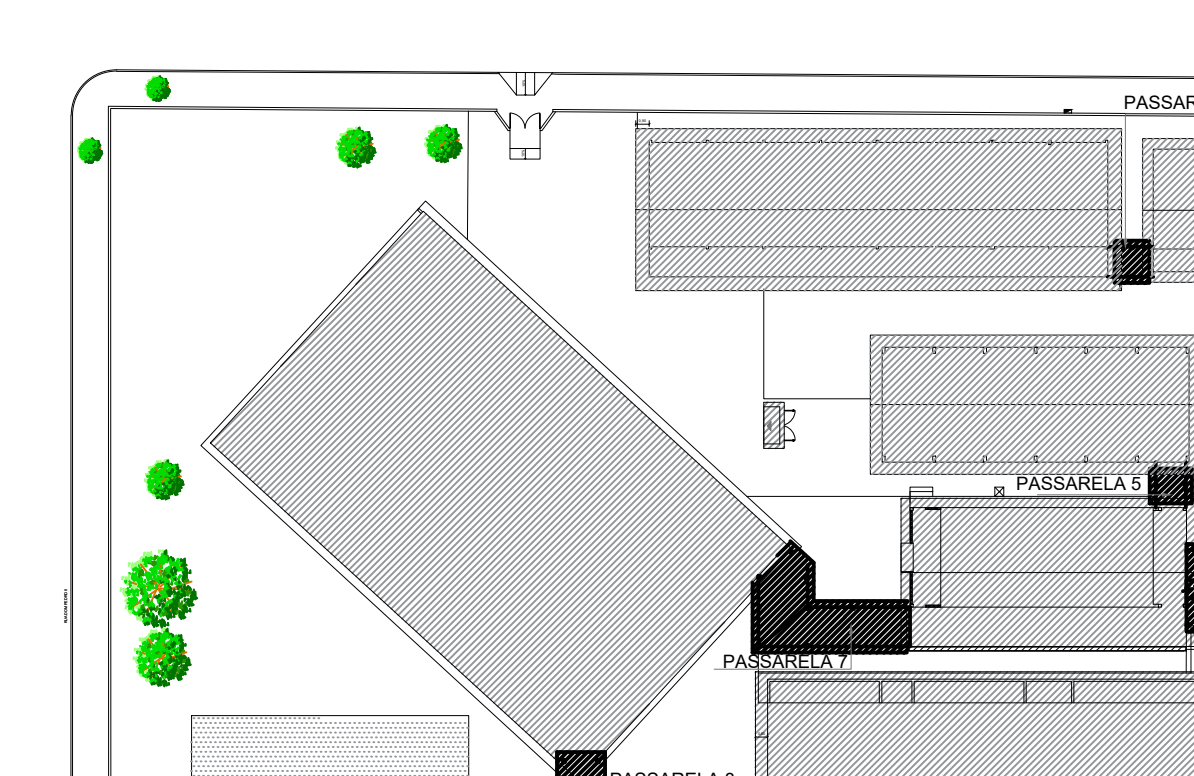

PLANTA DE COBERTURA PASSARELA 12
ESCALA: 1:50

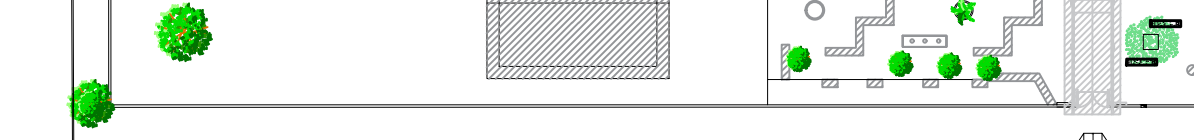


CORTE KK - PASSARELA 12
ESCALA: 1:50

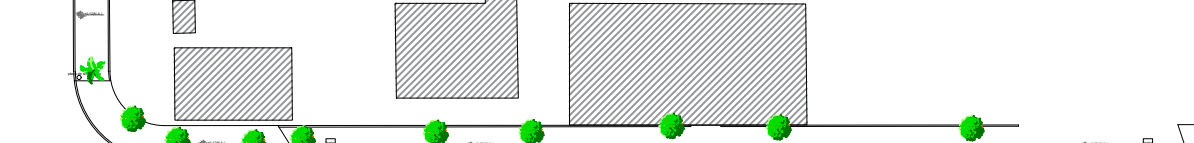


PLANTA BAIXA PASSARELA 13
ESCALA: 1:50




CORTE LL - PASSARELA 13
ESCALA: 1:50

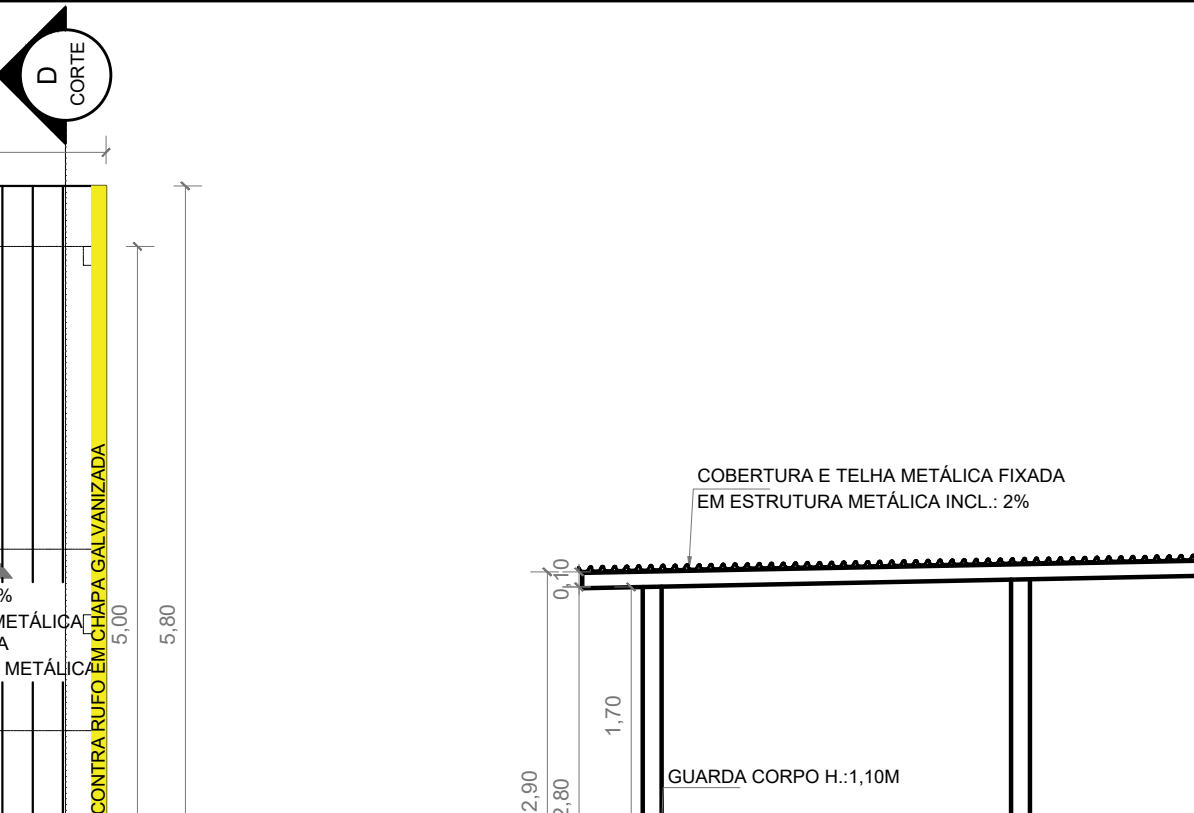


PLANTA BAIXA PASSARELA 14
ESCALA: 1:50

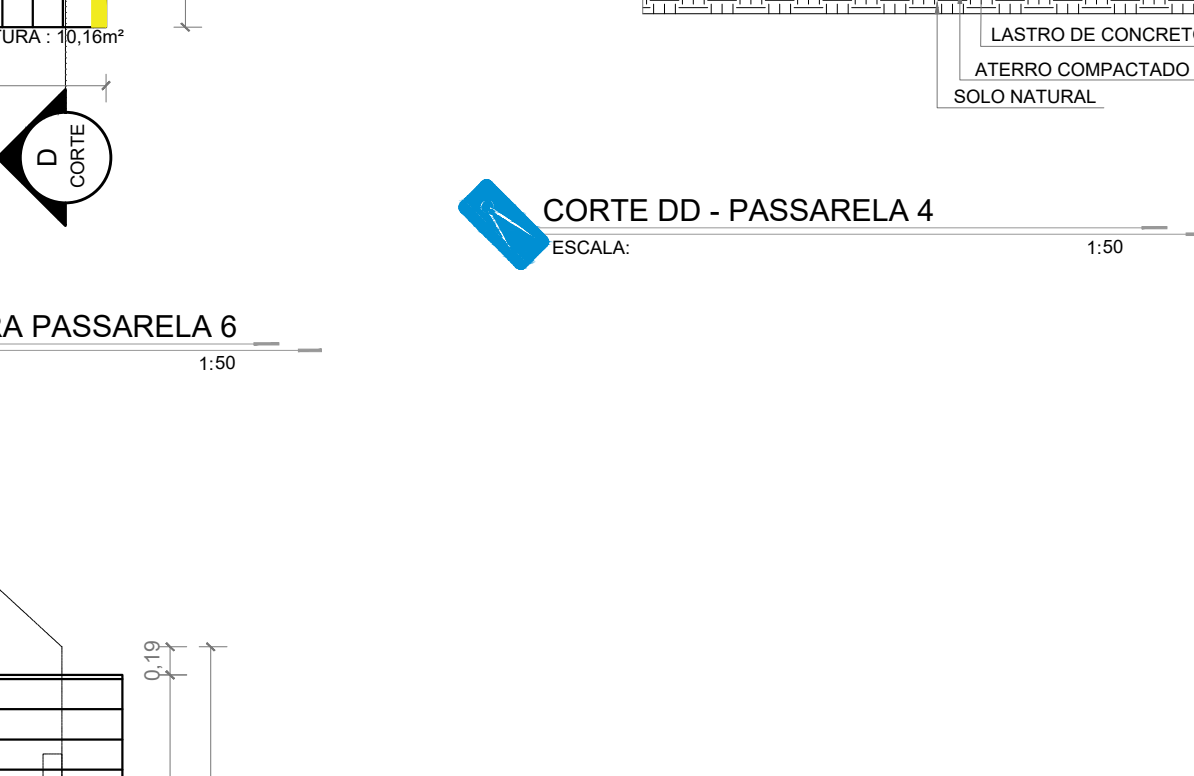


PLANTA DE COBERTURA PASSARELA 14
ESCALA: 1:50

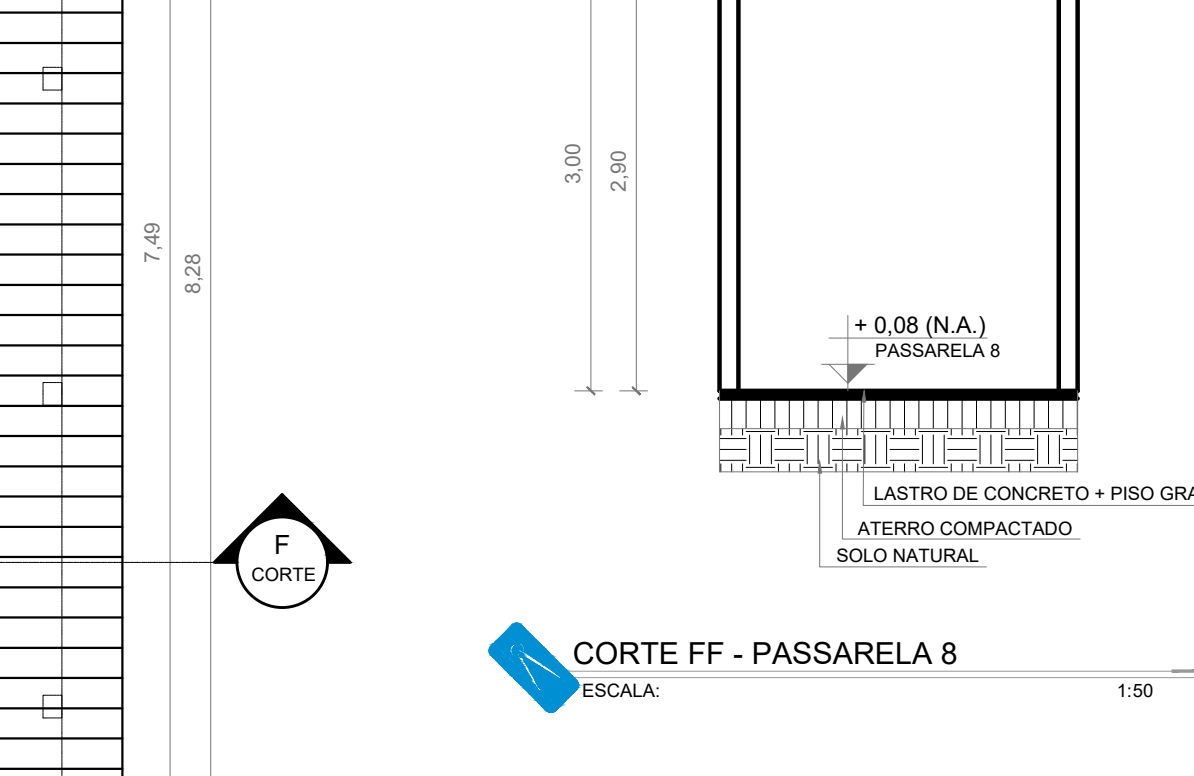

CORTE MM - PASSARELA 14
ESCALA: 1:50

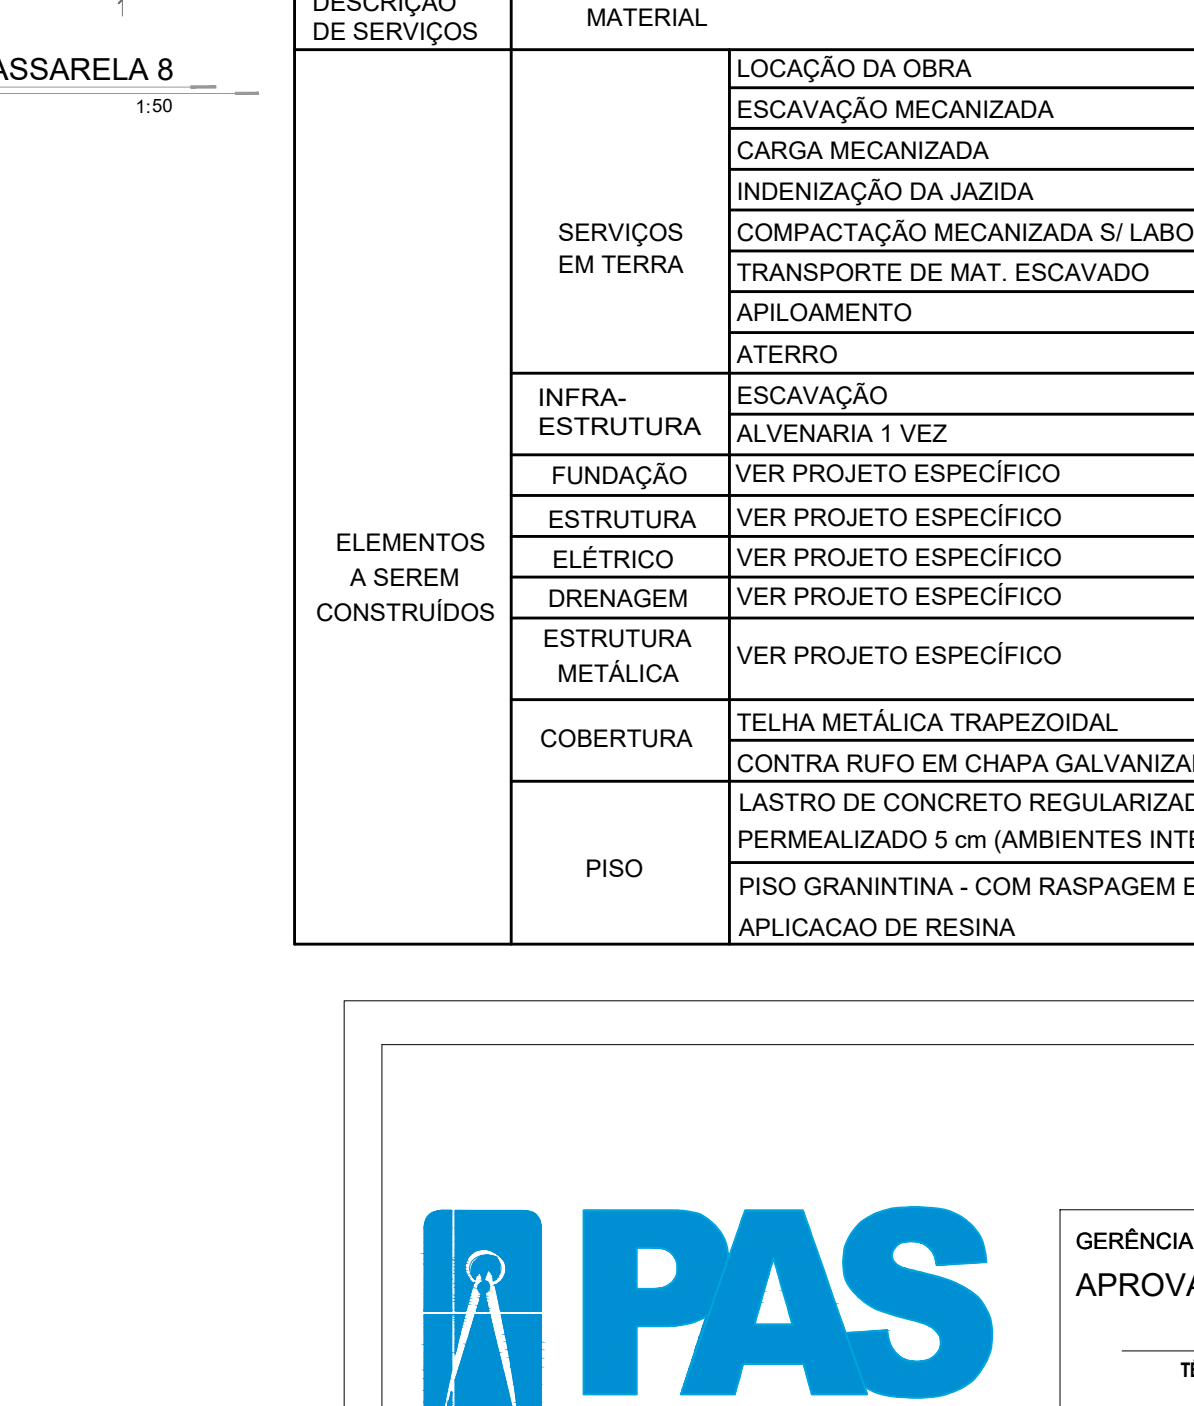


PLANTA BAIXA PASSARELA 15
ESCALA: 1:50

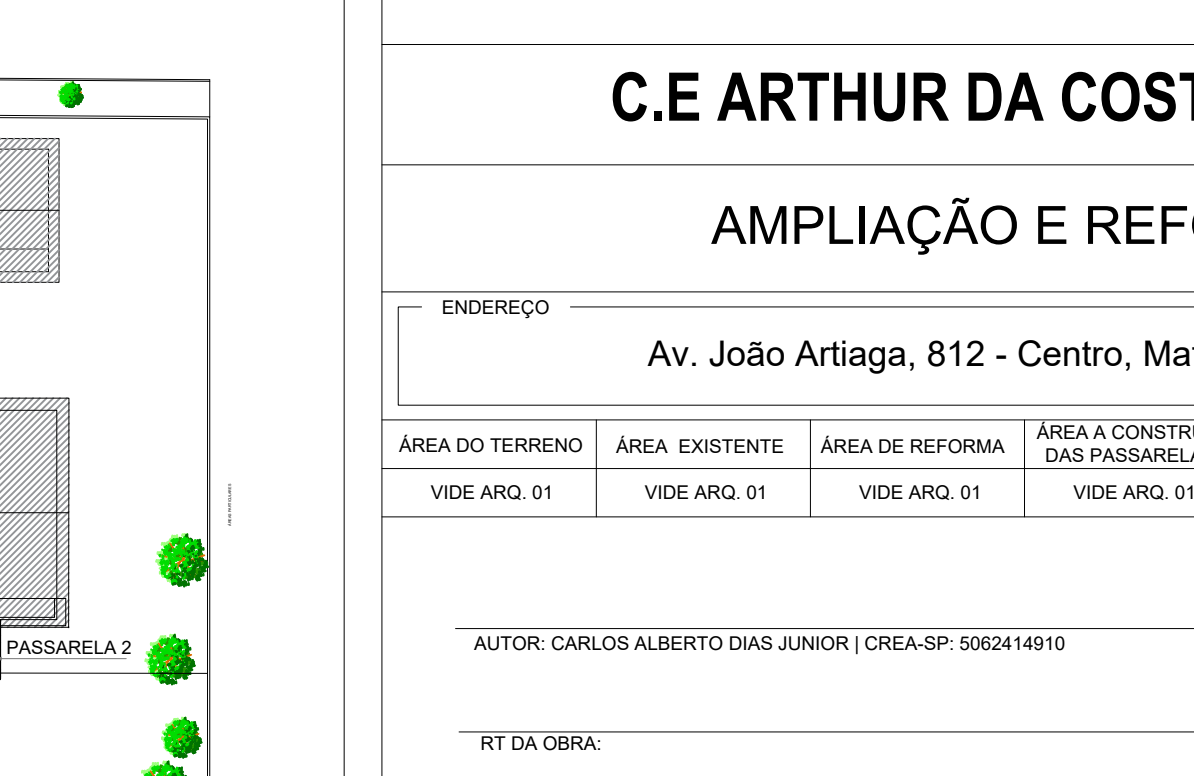

PLANTA DE COBERTURA PASSARELA 15
ESCALA: 1:50



CORTE NN - PASSARELA 15
ESCALA: 1:50

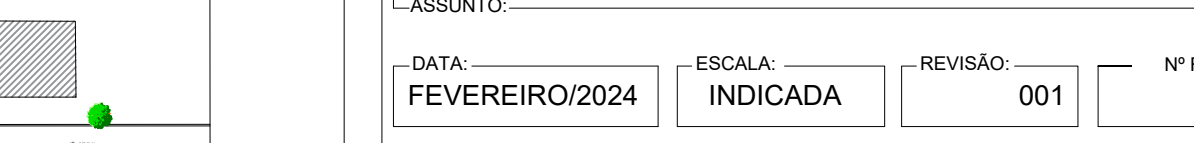

PLANTA BAIXA PASSARELA 16
ESCALA: 1:50



CORTE OO - PASSARELA 16
ESCALA: 1:50

QUANTITATIVO DE MATERIAL: PASSARELAS				
DESCRIÇÃO DE SERVIÇOS	MATERIAL	UNIDADE	QUANTIDADE	
SERVIÇOS EM TERRA	LOCAÇÃO DA OBRA	M2	112,83	
	ESCAVAÇÃO MECANIZADA	M3	39,13	
	CARGA MECANIZADA	M3	39,13	
	INDENIZAÇÃO DA JAZIDA	M3	39,13	
	COMPACTAÇÃO MECANIZADA S/ LABORATÓRIO	M3M	105,85	
	TRANSPORTE DE MAT. ESCAVADO	M2	112,83	
	APILOAMENTO	M3	31,30	
	ATERRO	M3	4,75	
	INFRA-ESTRUTURA	M3	12,08	
	ALVENARIA 1 VEZ	M3	12,08	
ELEMENTOS A SEREM CONSTRUÍDOS	FUNDAÇÃO	VER PROJETO ESPECÍFICO	VER ORÇAMENTO	
	ESTRUTURA	VER PROJETO ESPECÍFICO	VER ORÇAMENTO	
	ELETRICO	VER PROJETO ESPECÍFICO	VER ORÇAMENTO	
	DRENAGEM	VER PROJETO ESPECÍFICO	VER ORÇAMENTO	
	ESTRUTURA METÁLICA	VER PROJETO ESPECÍFICO	VER ORÇAMENTO	
COBERTURA	TELHA METÁLICA TRAPEZOIDAL	m2	139,67	
	CONTRA RUFO EM CHAPA GALVANIZADA	m	18,12	
	LASTRO DE CONCRETO REGULARIZADO IM PERMEALIZADO 5 cm (AMBIENTES INTERNOS)	m2	112,63	
PISO	PISO GRANITINA - COM RASPADEM E APLICACAO DE RESINA	m2	112,63	



www.pasnet.com.br

GERÊNCIA DE PROJETOS E INFRAESTRUTURA APROVADO

TÉCNICO RESPONSÁVEL PELA APROVAÇÃO

C.E ARTHUR DA COSTA E SILVA

AMPLIAÇÃO E REFORMA

ENDEREÇO					
Av. João Artigas, 812 - Centro, Matrinchã-GO					
ÁREA DO TERRENO	ÁREA EXISTENTE	ÁREA DE REFORMA	ÁREA A CONSTRUIR DAS PASSARELAS	ÁREA TOTAL A CONSTRUIR	ÁREA TOTAL
VIDE ARQ. 01	VIDE ARQ. 01	VIDE ARQ. 01	VIDE ARQ. 01	VIDE ARQ. 01	VIDE ARQ. 01

AUTOR: CARLOS ALBERTO DA SILVA JUNIOR | CREA-SP: 0662414810

RT DA OBRA:

PROPRIETÁRIO: SECRETARIA DE ESTADO DA EDUCAÇÃO - CNPJ: 01.408.705/0001-30

PREPOSTO: SABRINA SILVA VIEIRA VALENTE - CPF: 041.530.091-44

ARQUITETURA

PLANTA AUXILIAR DE PASSARELAS - Esc.: 1:250
PLANTA BAIXA E COBERTURA PASSARELAS - Esc.: 1:50
CORTES - Esc.: 1:50

ASSUNTO:

DATA: FEVEREIRO/2024 ESCALA: INDICADA REVISÃO: 001 Nº PARTIAL:

REV.	DATA	DESCRIÇÃO	VISTO

16/22

FOLHA:

