




PLANTA BAIXA - PAVIMENTO TERREO SANITARIO
ESCALA 1:50

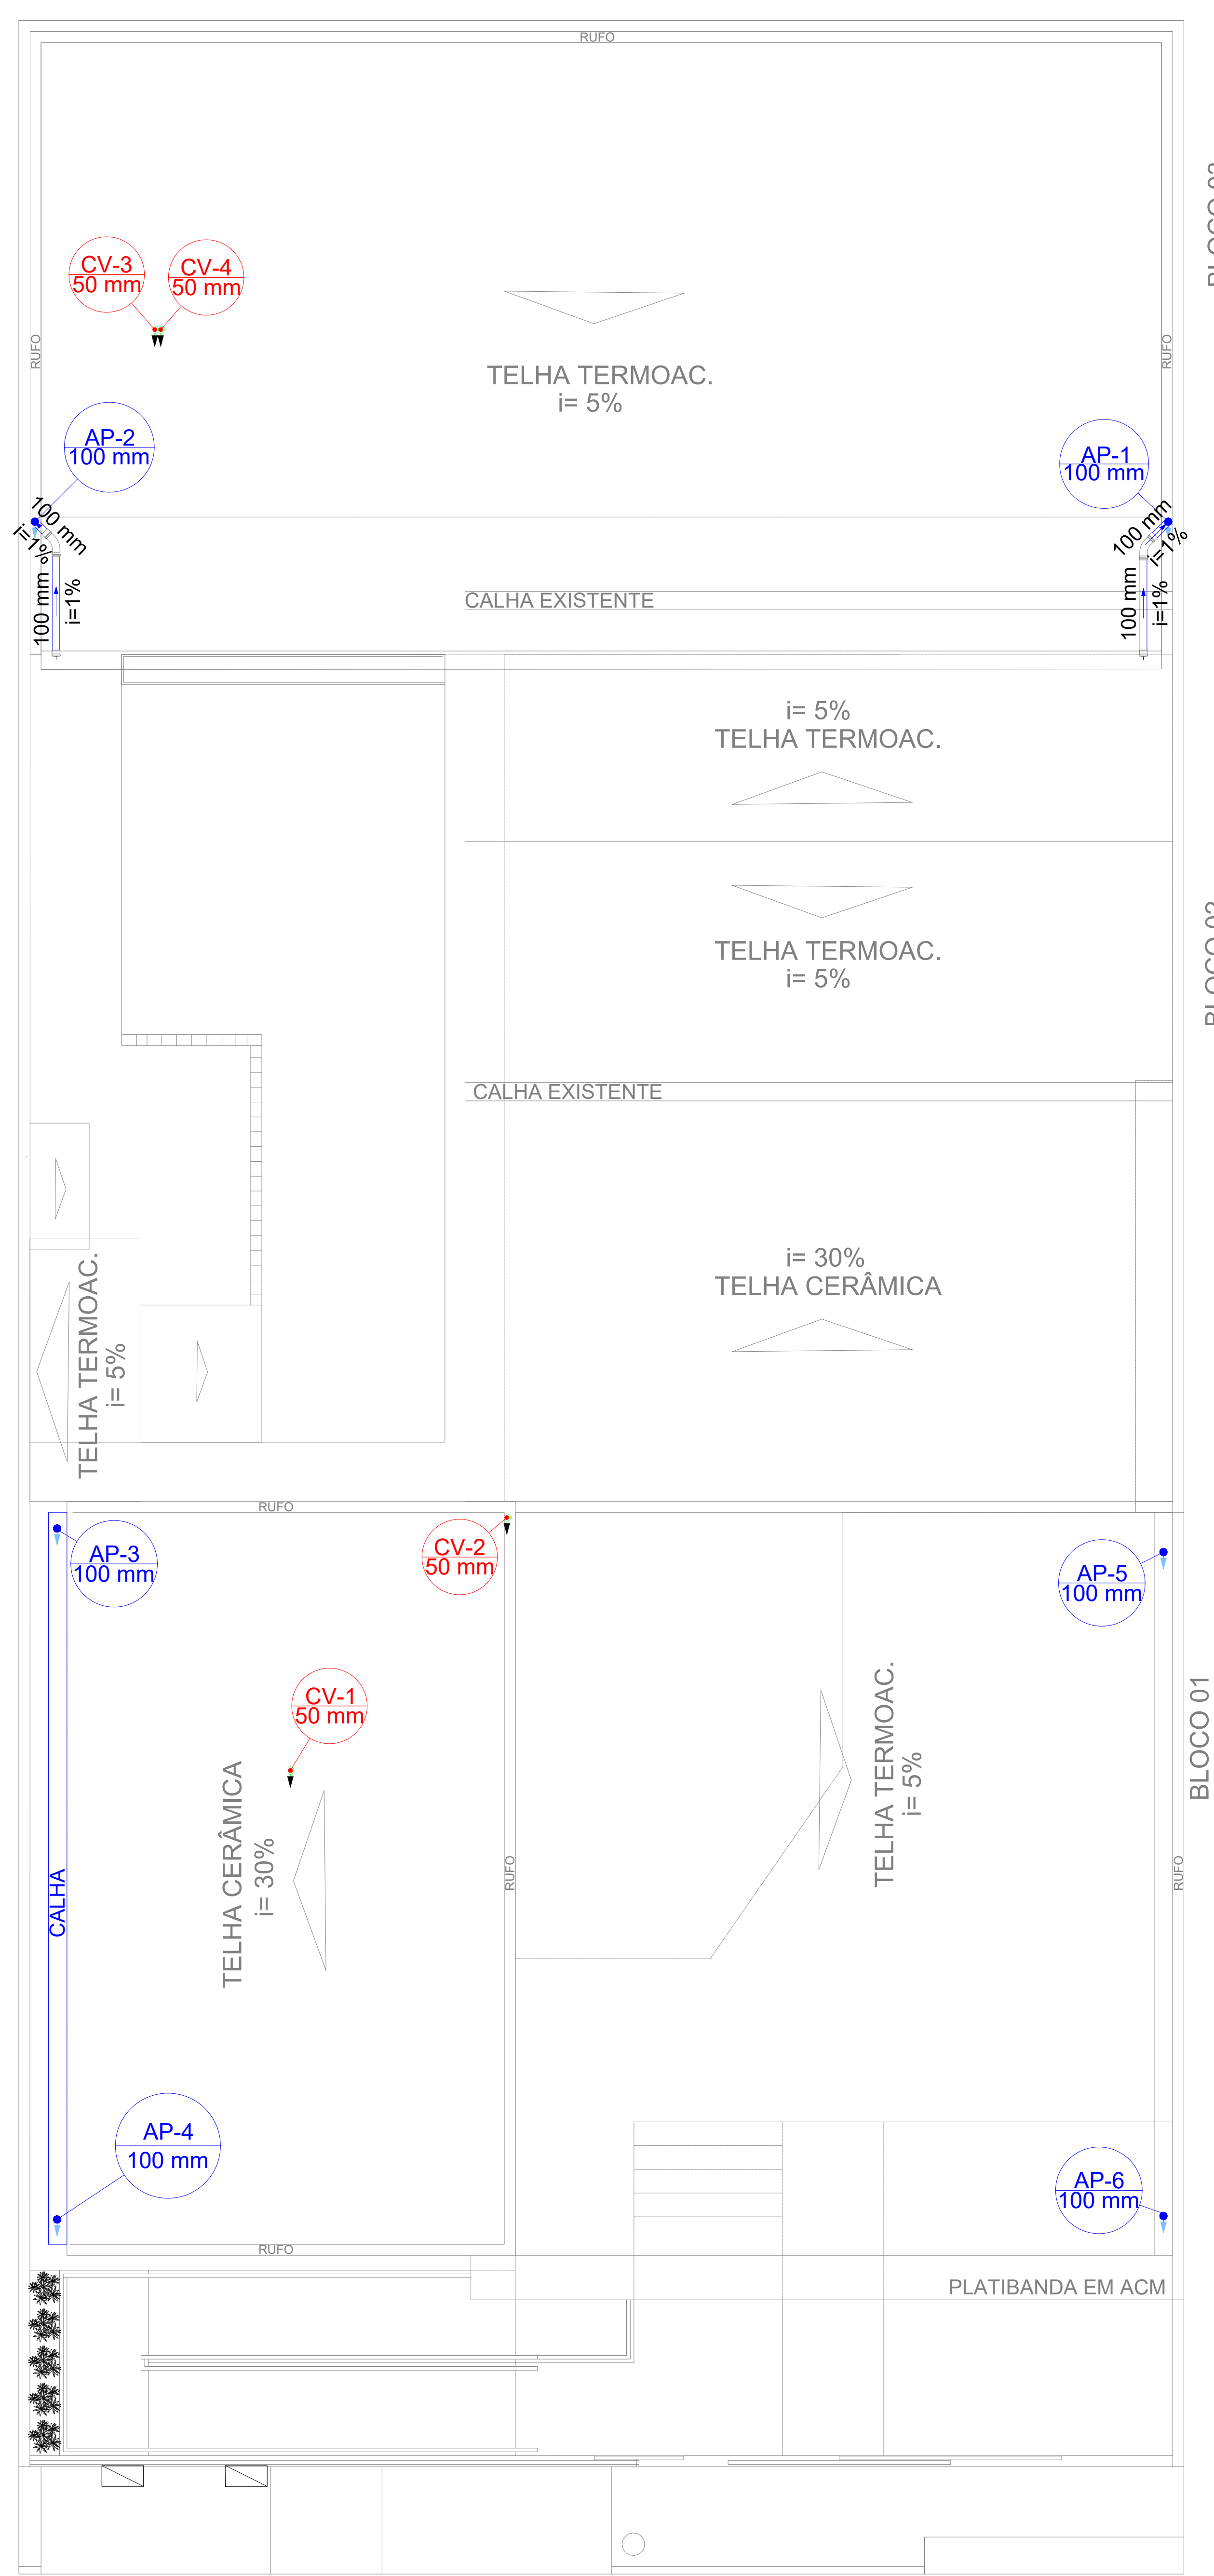


PLANTA BAIXA - COBERTURA SANITARIO
ESCALA 1:50

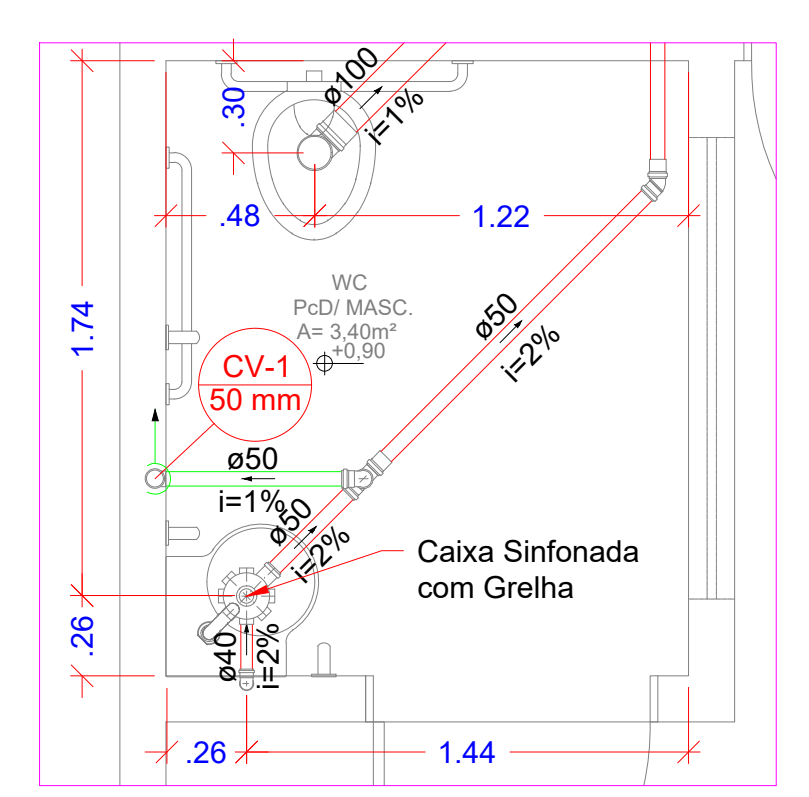


DETALHE S1
ESCALA 1:25

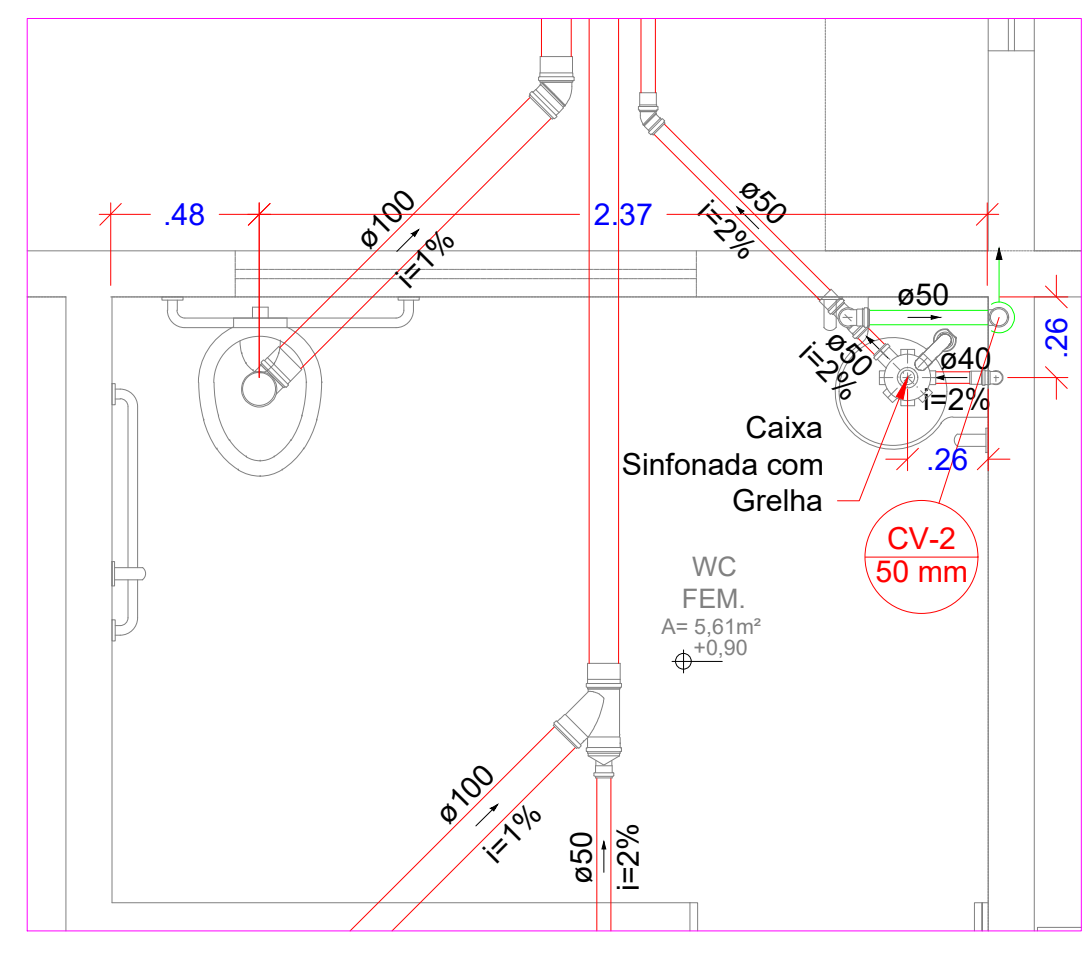

DETALHE S2
ESCALA 1:25

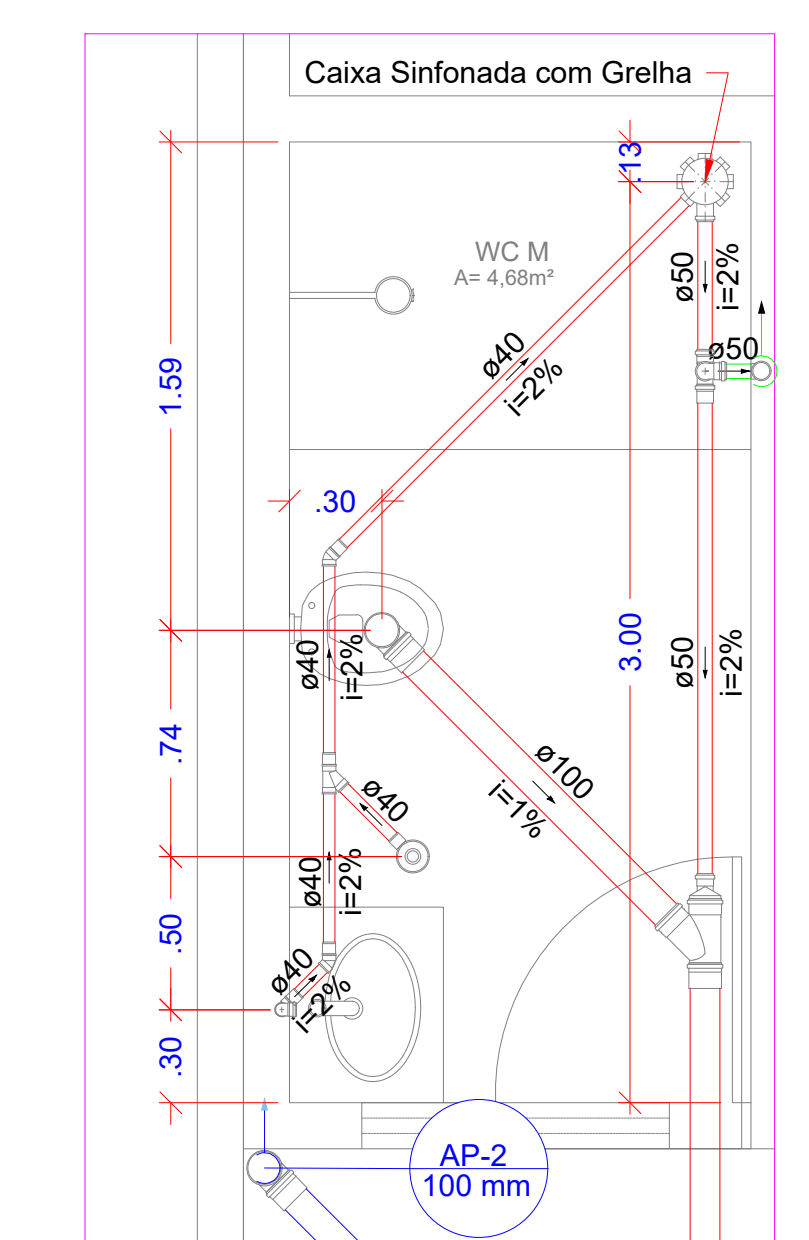

DETALHE S3
ESCALA 1:25

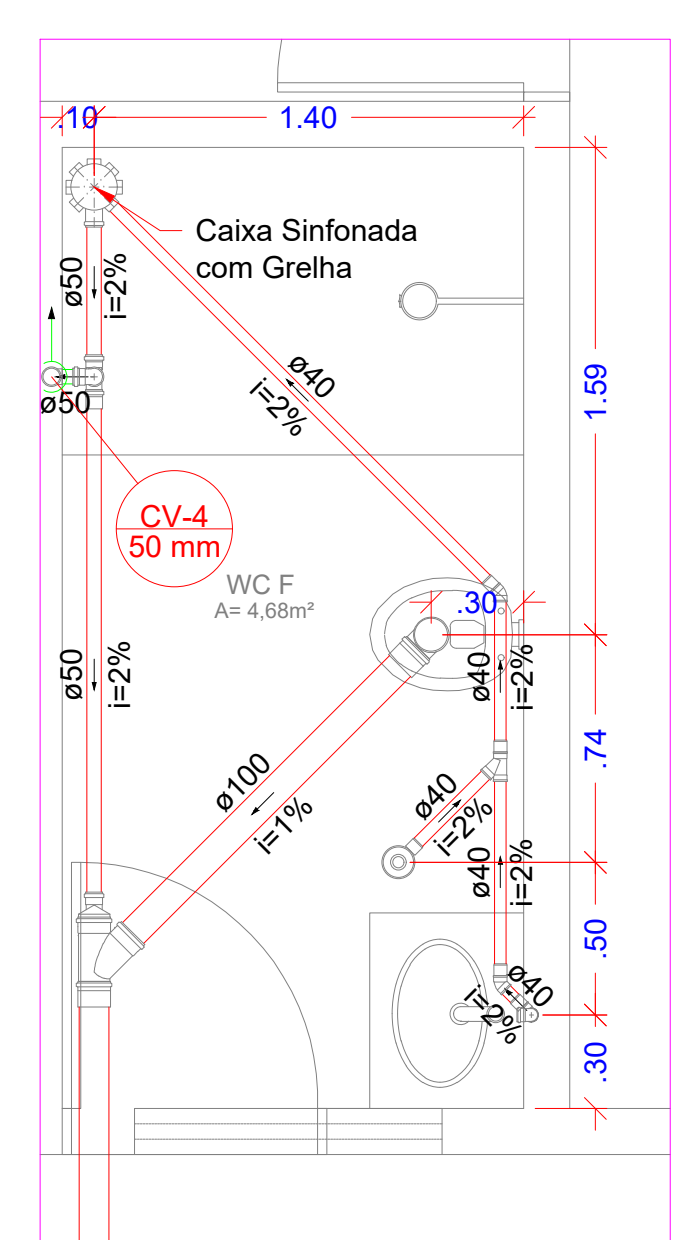

DETALHE S4
ESCALA 1:25

ESTADO DE GOIÁS

SECRETARIA DE ESTADO DA EDUCAÇÃO

SUPERINTENDÊNCIA DE INFRAESTRUTURA

GERÊNCIA DE PROJETOS E INFRAESTRUTURA

GERÊNCIA DE PROJETOS E INFRAESTRUTURA

APROVADO

TECNICO RESPONSÁVEL PELA APROVAÇÃO

CRE SILVÂNIA

AMPLIAÇÃO/ REFORMA

ENDEREÇO

RUA SANTO ANTÔNIO - Nº 195 - CENTRO - SILVÂNIA/GO - CEP:75.180-000

ÁREA DO TERRENO	ÁREA PERMEÁVEL	ÁREA EXISTENTE	ÁREA A DEMOLIR	ÁREA A CONSTRUIR
490,36 m²				395,74 m²

AUTOR: ENG. CIVIL BRUNO FRANÇA DE MORAIS - CREA: 102/129813RD-GO

RT DA OBRA:

PROPRIETÁRIO: SECRETARIA DE ESTADO DA EDUCAÇÃO - CNPJ: 01.409.705/0001-20

PREPOSTO: SABRINA SILVA VIEIRA VALENTE - CPF: 041.530.691-64

HIDROSSANITÁRIO

TIPO DE PROJETO

PLANTA BAIXA - PAVIMENTO TERREO SANITARIO

PLANTA BAIXA - PAVIMENTO COBERTURA

DETALHES DE INSTALAÇÕES SANITÁRIA

ASSUNTO

DATA: OUTUBRO/2024

ESCALA: INDICADA

REVISÃO: 000

Nº RPT/ART: 1020240284911

REV	DATA	DESCRIÇÃO	VISTO

1/3

COPIA PROJETISTA
BRUNO FRANÇA