



PLANTA BAIXA TAPUME - ETAPA 1  
ESCALA: 1:200

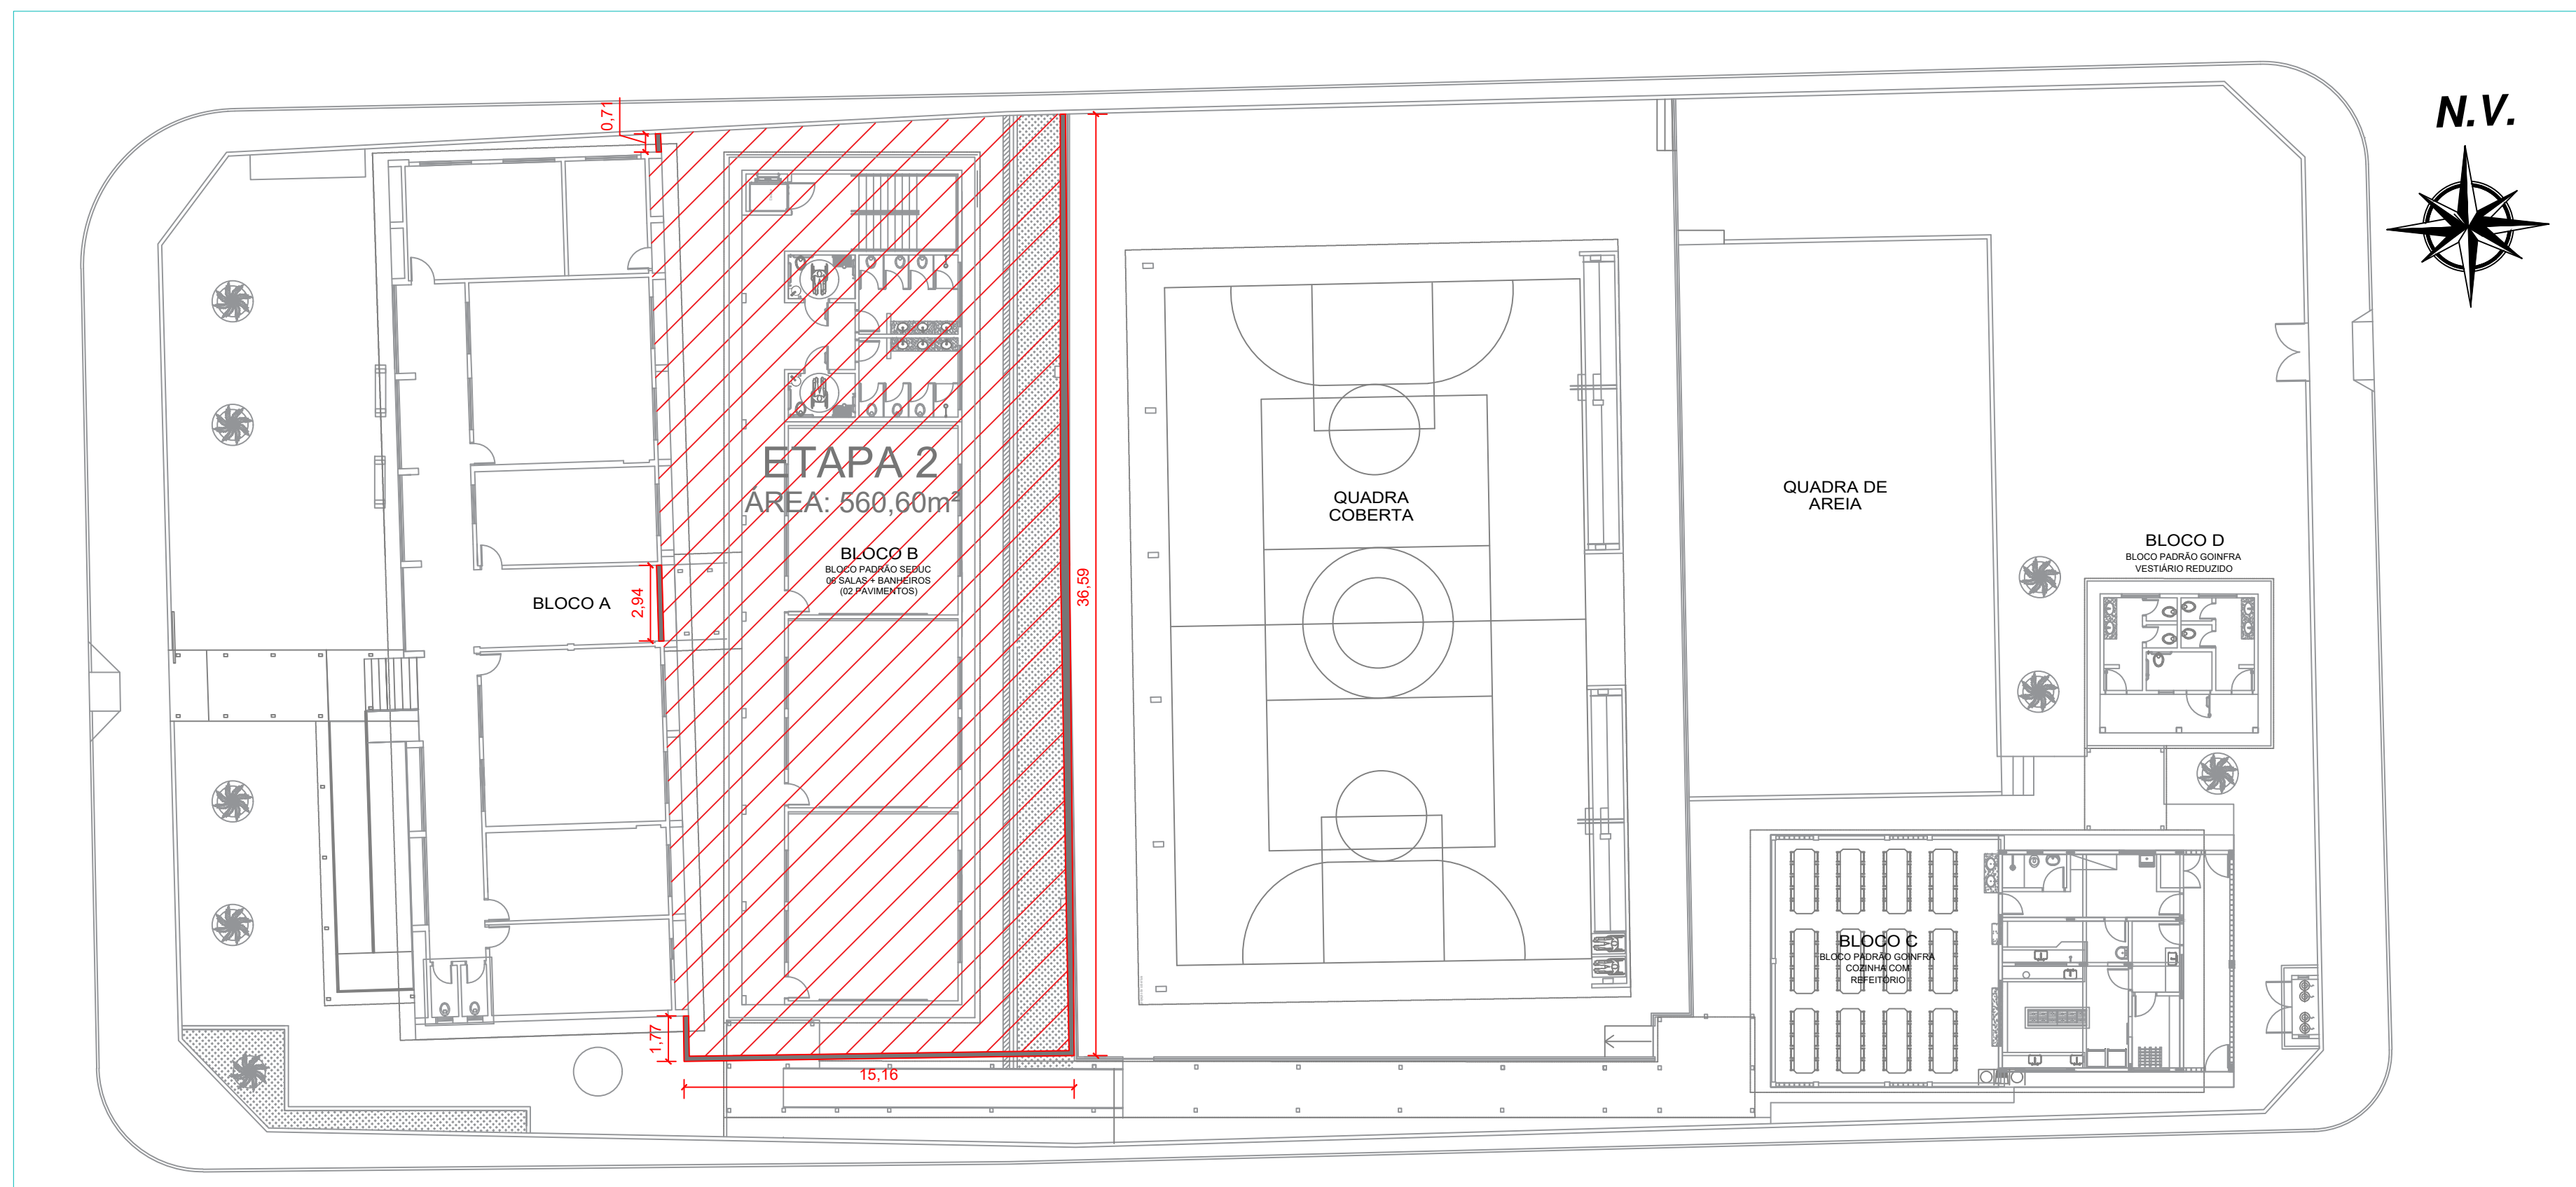


PLANTA BAIXA TAPUME - ETAPA 2  
ESCALA: 1:200

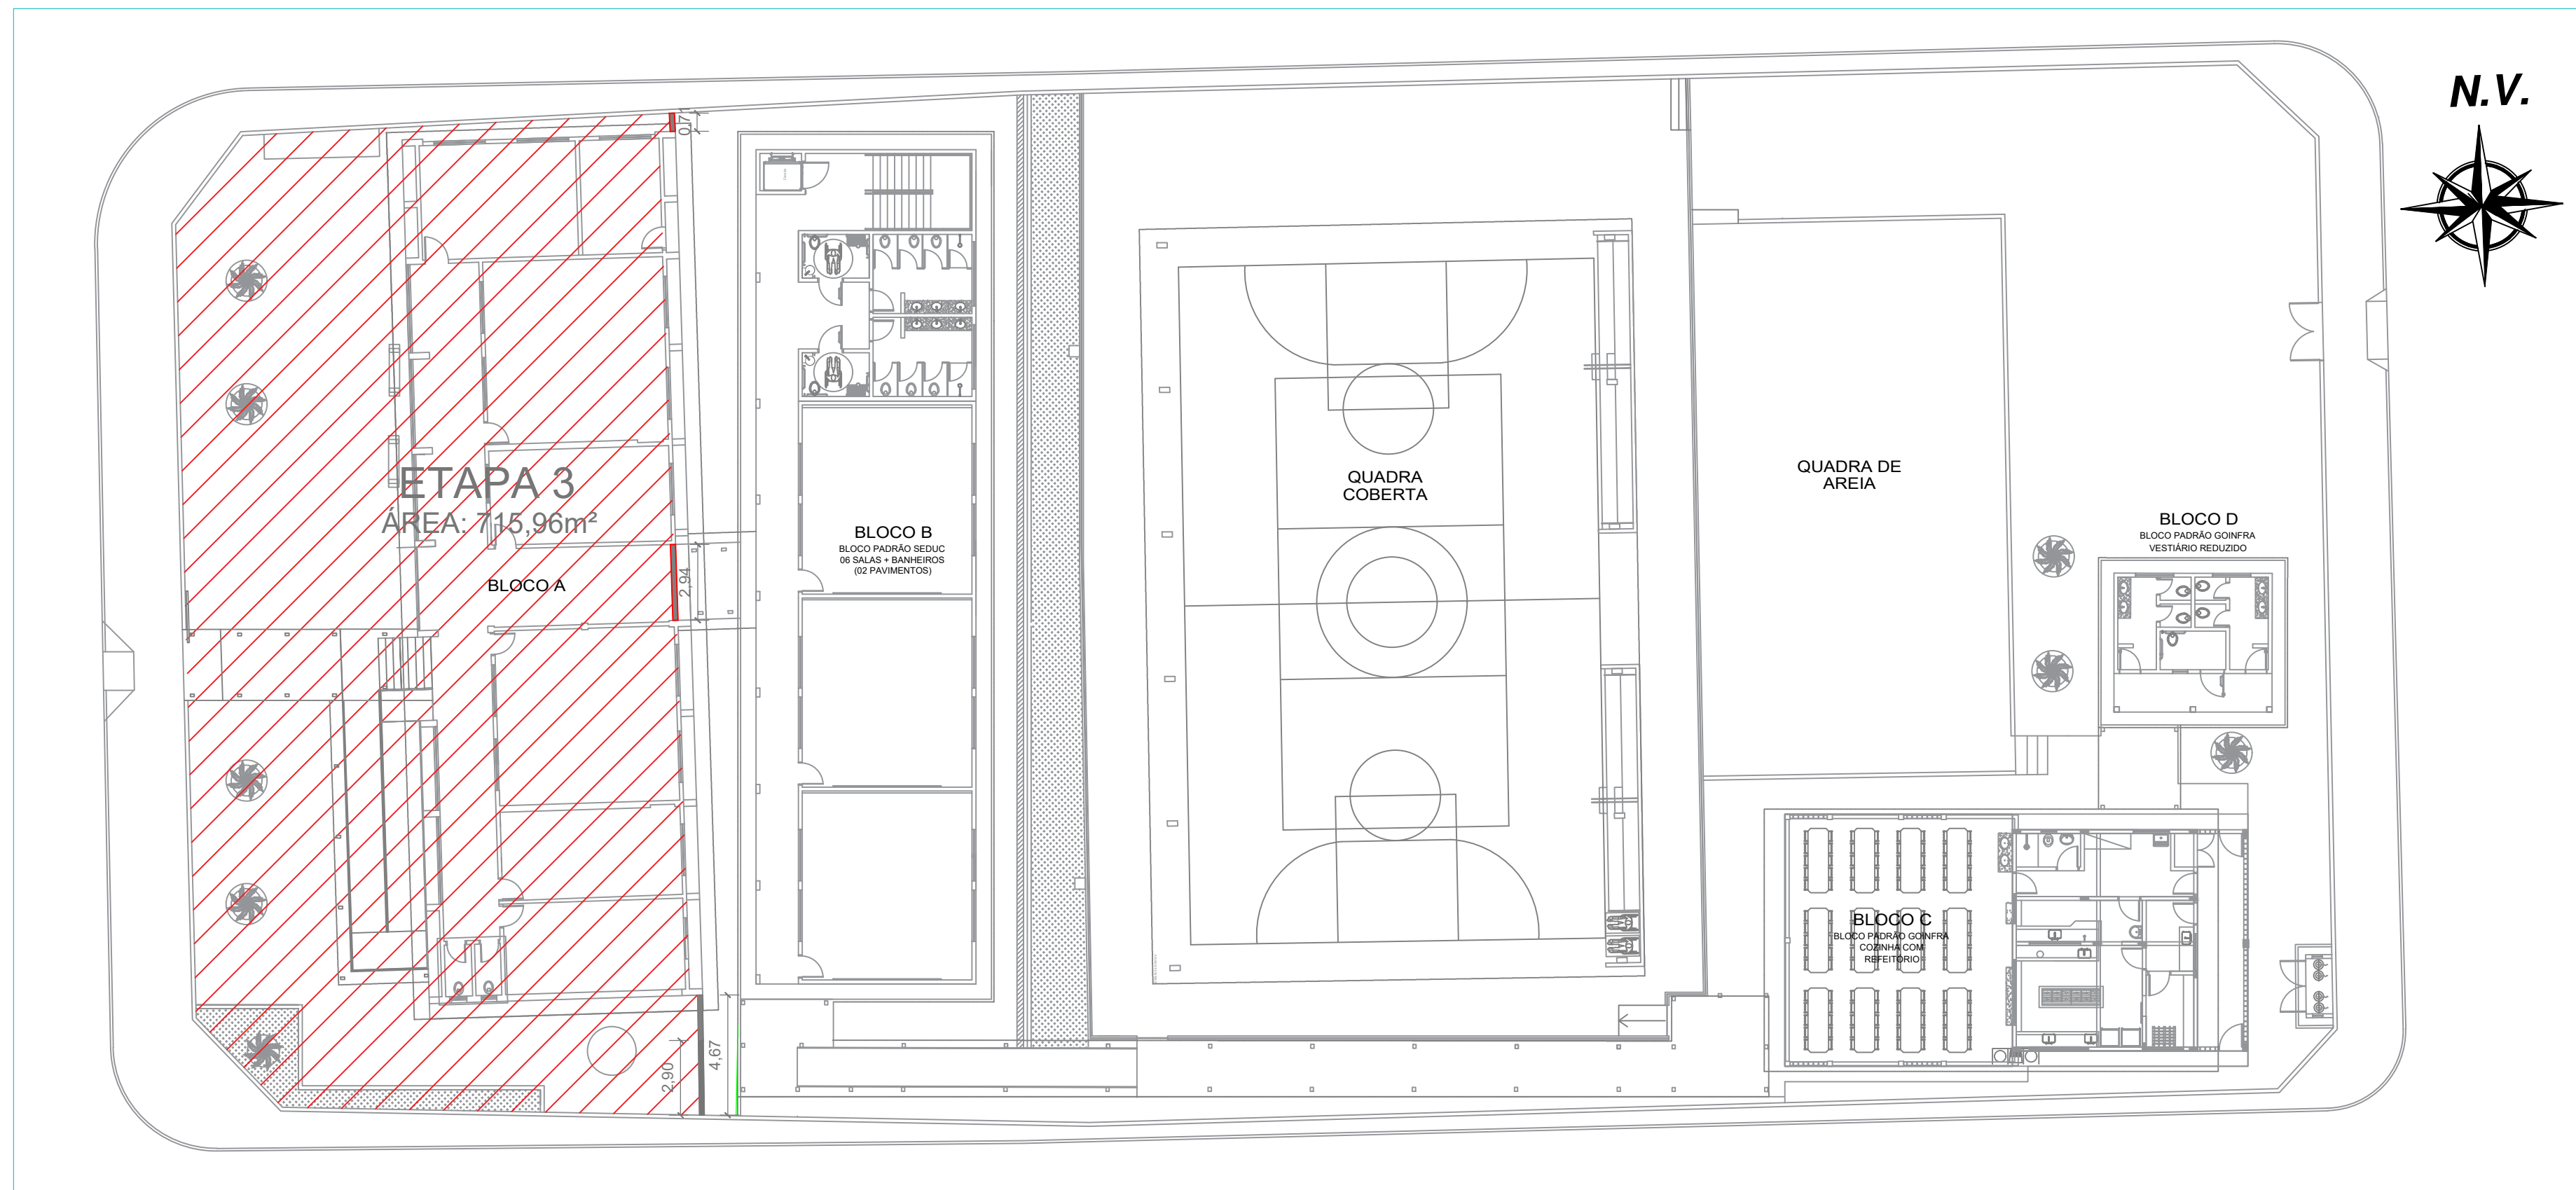


PLANTA BAIXA TAPUME - ETAPA 3  
ESCALA: 1:200



PLANTA BAIXA TAPUME - ETAPA 4  
ESCALA: 1:200

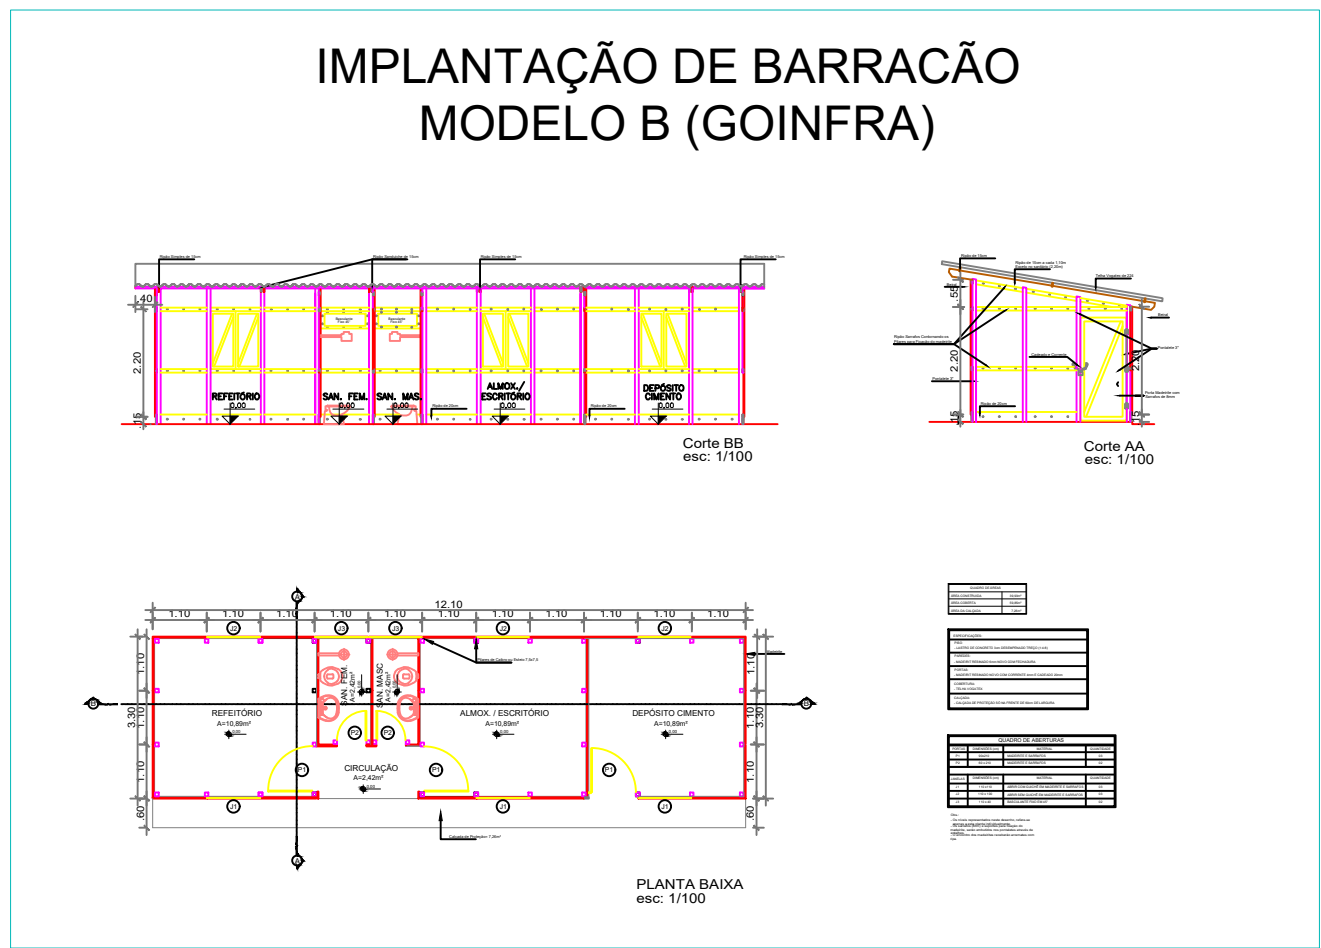

### DETALHE SALAS PROVISÓRIAS

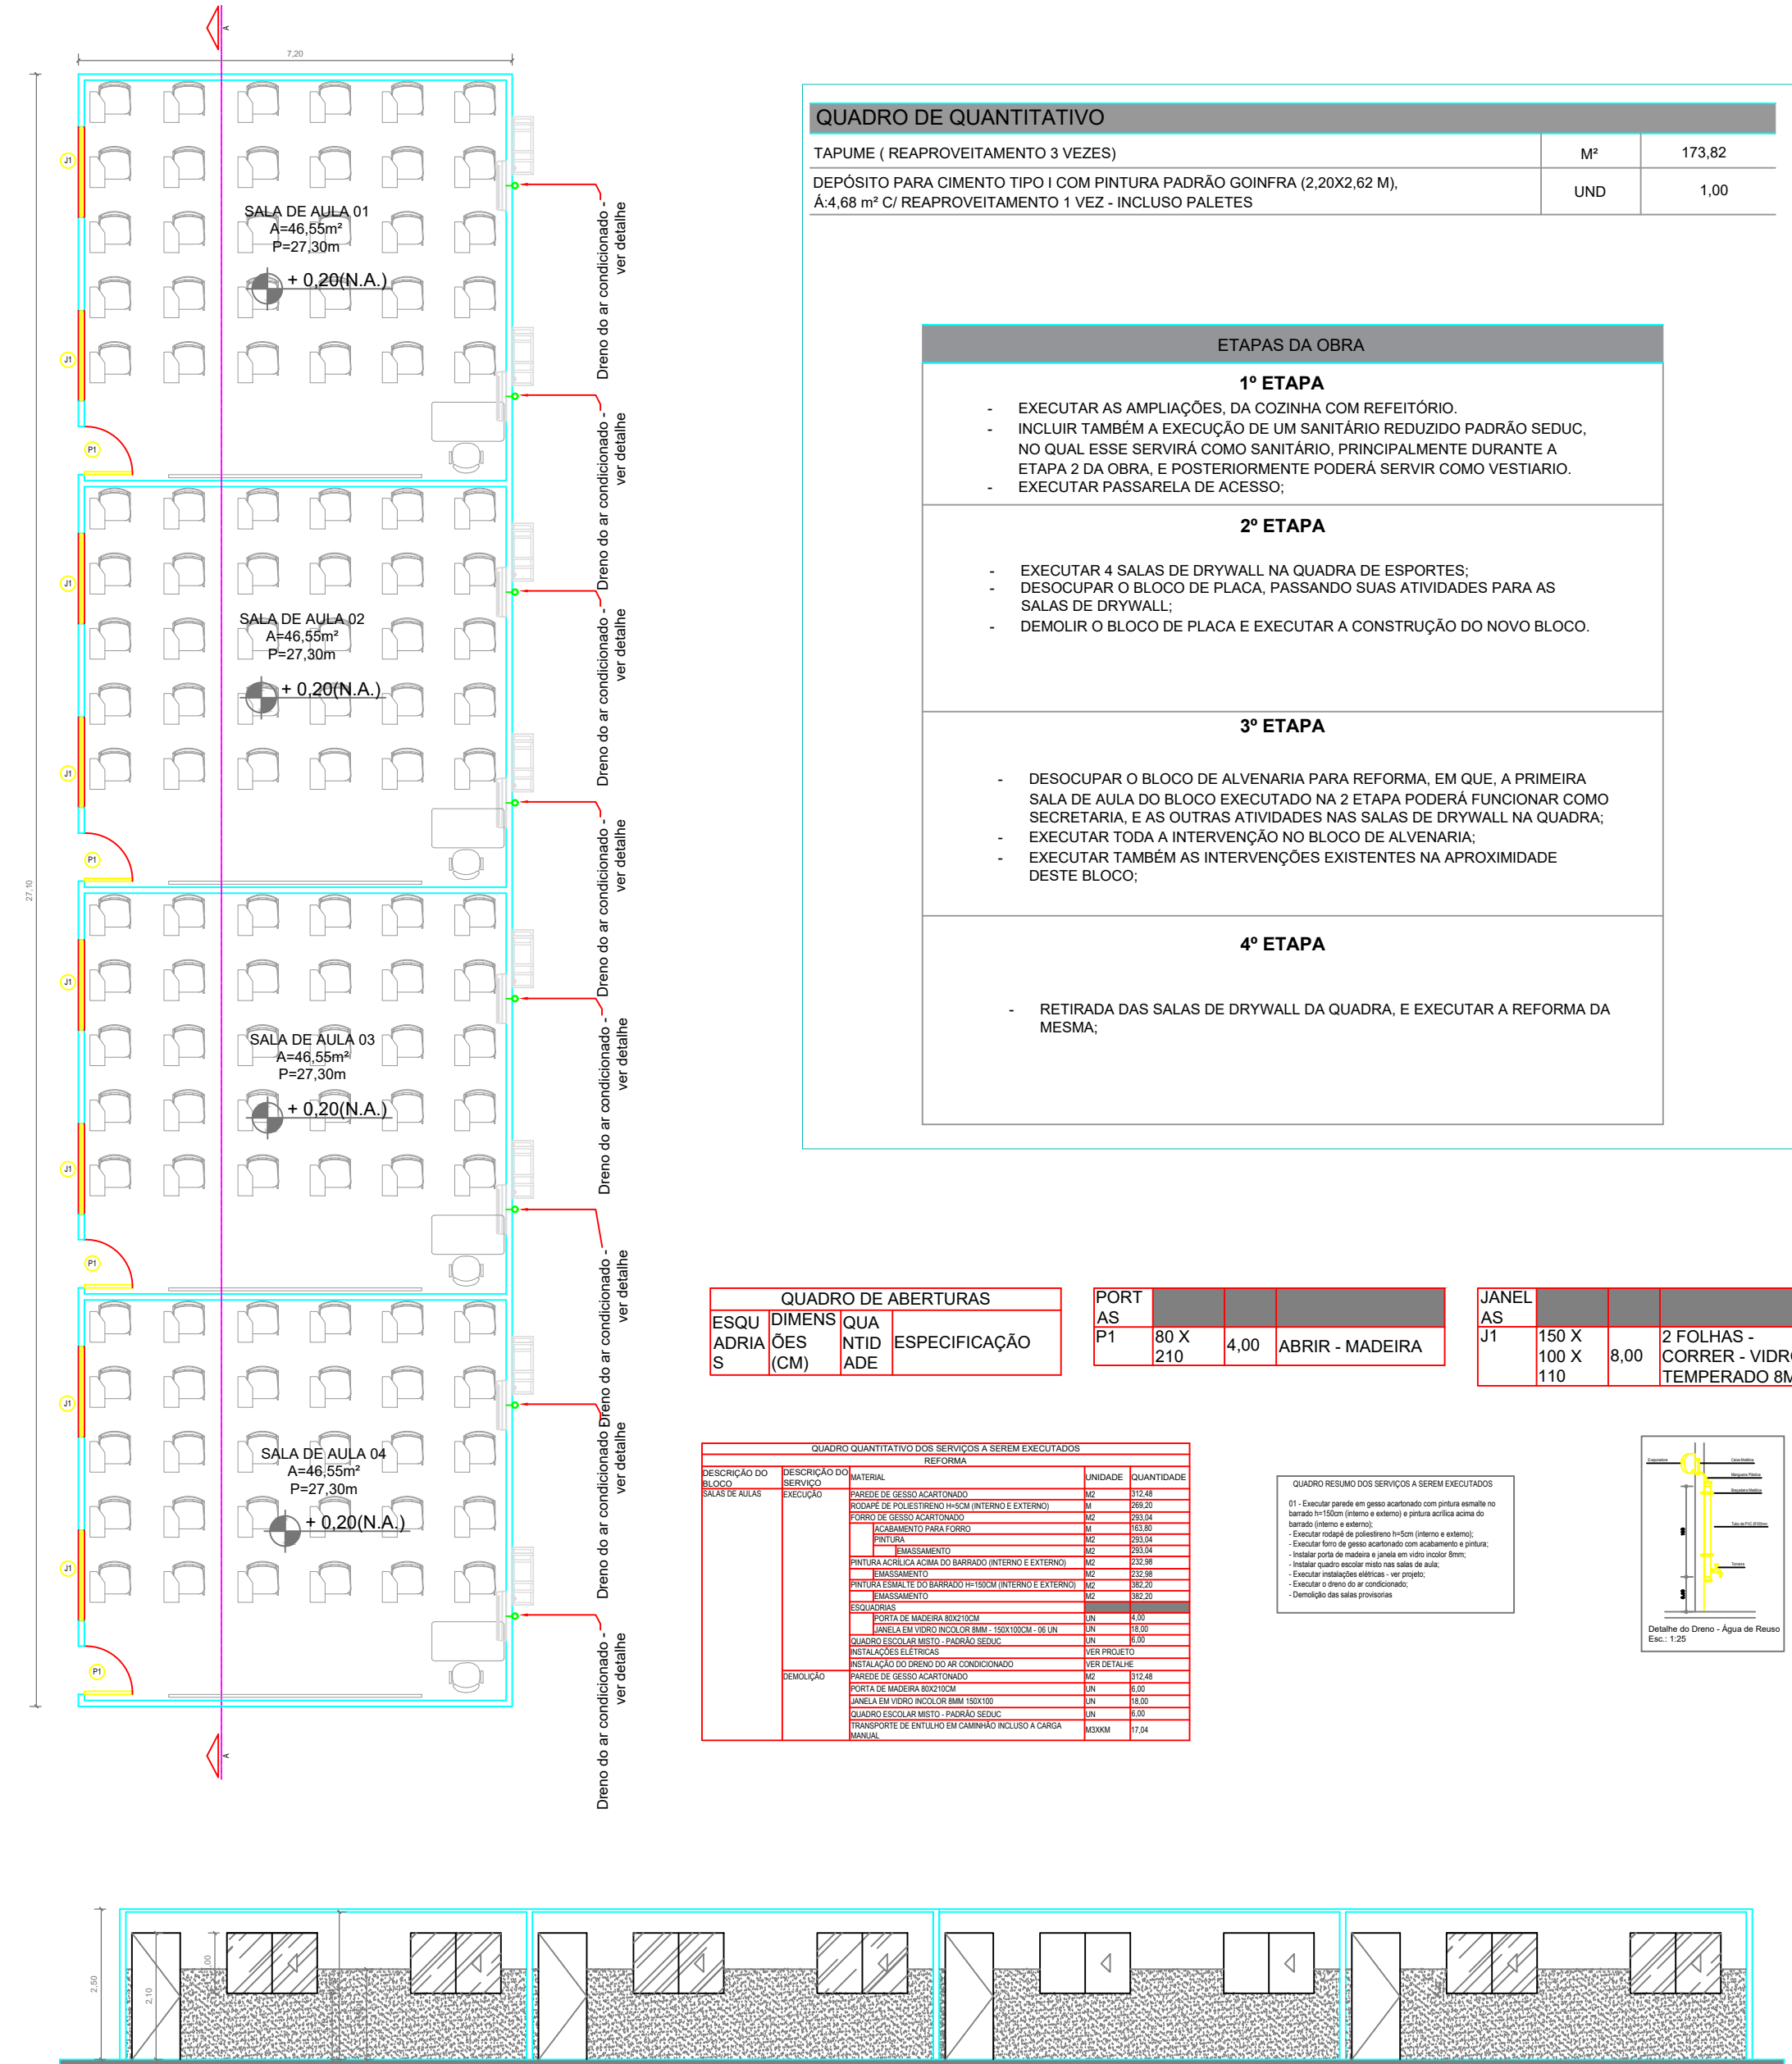

GERÊNCIA DE PROJETOS E INFRAESTRUTURA  
APROVADO

TÉCNICO RESPONSÁVEL PELA APROVAÇÃO

## ESCOLA ESTADUAL VILA DOURADA

### REFORMA E AMPLIAÇÃO

ENDEREÇO  
Rua Tiradentes, s/n - Vila Dourada, Uruaçu - GO.

ÁREA DO TERRENO	ÁREA EXISTENTE	ÁREA DE REFORMA	ÁREA A CONSTRUIR DAS PASSARELAS	ÁREA TOTAL A CONSTRUIR	ÁREA TOTAL
3.372,01m²	1.383,31m²	899,91m²	176,99m²	919,83m²	1.819,74m²

AUTOR: CARLOS ALBERTO DIAS JÚNIOR | CREA-SP: 5062414910

RT DA OBRA:

PROPRIETÁRIO: SECRETARIA DE ESTADO DA EDUCAÇÃO - CNPJ: 01.409.705.0001-20  
PREPOSTO: SABRINA SILVA VIEIRA VALENTE - CPF: 041.530.091-64

## ARQUITETURA

TIPO DE PROJETO

PLANTA BAIXA TAPUME - ETAPAS 1, 2, 3 E 4 - Esc.: 1:200  
DETALHE DAS SALAS PROVISÓRIAS - SEM ESCALA  
DETALHE IMPLANTAÇÃO BARRACÃO PADRÃO GOINFRA - SEM ESCALA

ASSUNTO:

DATA: JULHO/2024  
ESCALA: INDICADA  
REVISÃO: 000  
Nº RRT/ART:

REV.	DATA	DESCRIÇÃO	VISTO

11/11

FOLHA: