


PLANTA BAIXA DEMOLIÇÕES (01/02)
ESCALA: 1:100

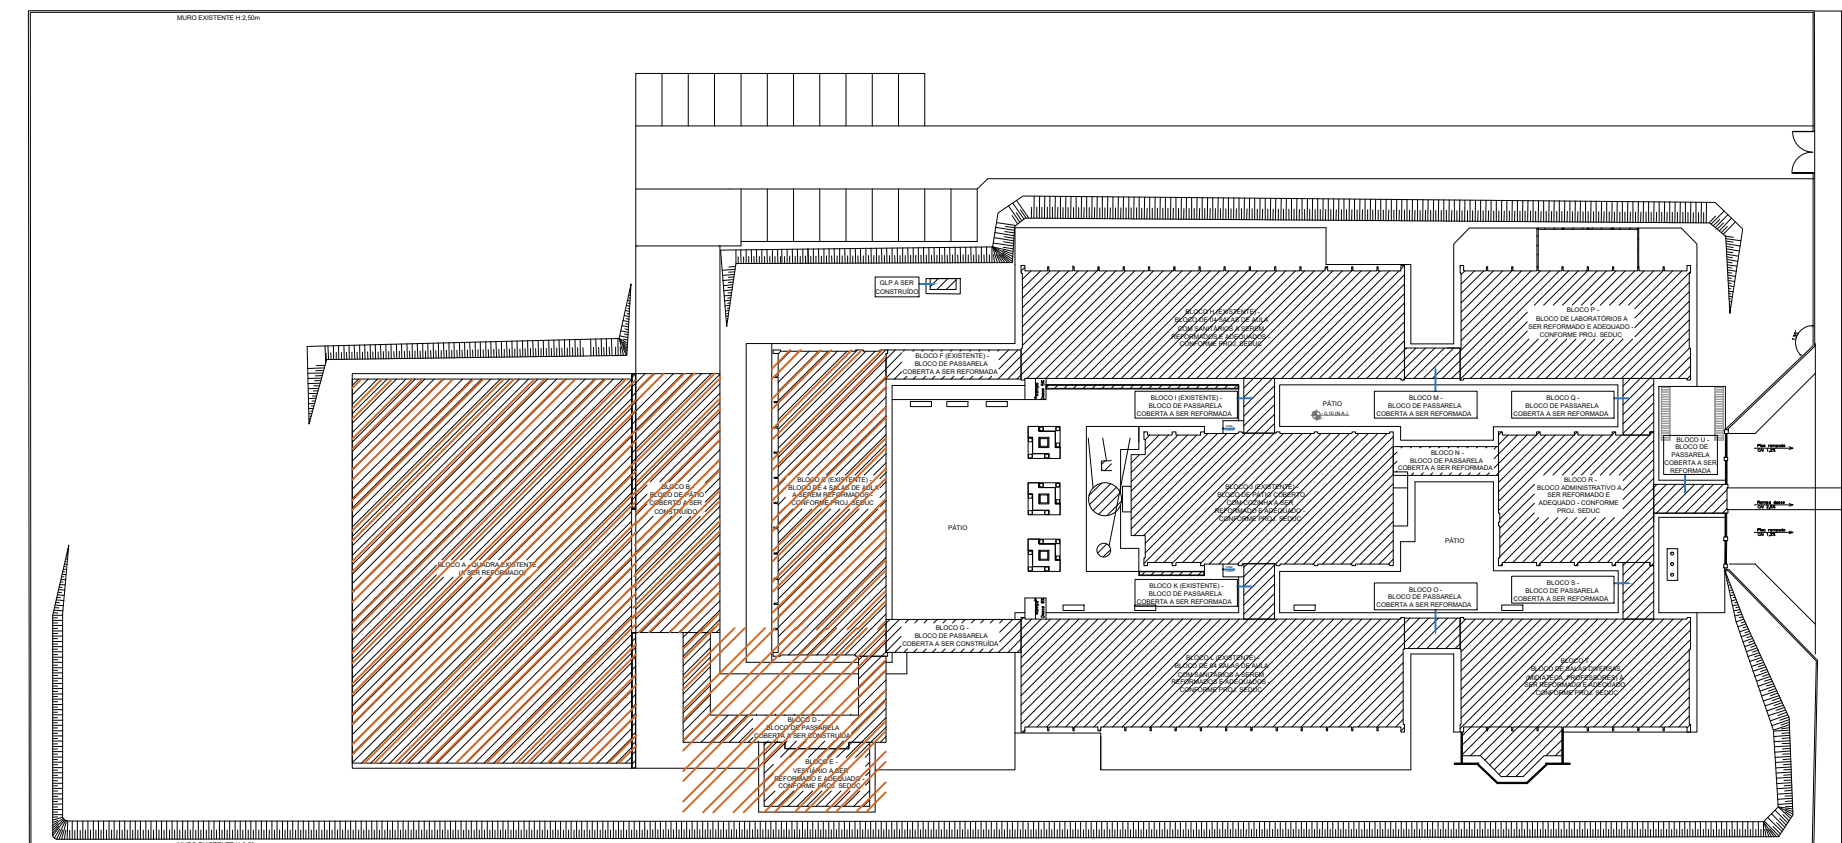

ÁREA DEMONSTRADA EM PLANTA
ESCALA: 1:500

QUANTITATIVO DE DEMOLIÇÃO E RETIRADA BLOCO T - MEDIATECA				
DESCRIÇÃO DE SERVIÇOS	MATERIAL	UNIDADE	QUANTIDADE	
DEMOLIÇÃO E RETIRADA	DEMOLIÇÃO DE ALVENARIA	m3	1,17	
	REMOÇÃO DE PORTAS	m2	15,80	
	REMOÇÃO DE JANELAS	m2	0,59	
	REMOÇÃO DE PINTURA ANTIGA DA LAJE 50%	m2	75,87	
	REM. DA PINTURA ANTIGA DAS PAREDES 50%	m2	159,81	
	REMOÇÃO DA PINTURA DAS ESQUADRIAS 50%	m2	50,21	
	REMOÇÃO DE QUADRO ESCOLAR	UND	02	
DEMOLIÇÃO E RETIRADA	REMOÇÃO DE TELHAS CERÂMICAS 100%	m2	291,33	
	JATEAMENTO ABRASIVO 50%	m2	145,67	
	TRANSPORTE DE ENTULHO EM CAMINHÃO INCLUSO A CARGA MANUAL	m3	13,14	

QUANTITATIVO DE DEMOLIÇÃO E RETIRADA BLOCO U - PASSARELA COBERTA				
DESCRIÇÃO DE SERVIÇOS	MATERIAL	UNIDADE	QUANTIDADE	
DEMOLIÇÃO E RETIRADA	REM. DA PINTURA ANTIGA 50%	m2	4,73	
	REMOÇÃO DE TELHAS CERÂMICAS 100%	m2	27,07	
	JATEAMENTO ABRASIVO 50%	m2	13,54	
	TRANSPORTE DE ENTULHO EM CAMINHÃO INCLUSO A CARGA MANUAL	m3	0,92	

QUANTITATIVO DE DEMOLIÇÃO E RETIRADA ÁREA EXTERNA				
DESCRIÇÃO DE SERVIÇOS	MATERIAL	UNIDADE	QUANTIDADE	
DEMOLIÇÃO E RETIRADA	DEM. LASTRO DE CONCRETO	m3	19,11	
	REM. DA PINTURA ANTIGA DO MURO 50%	m2	1.233,72	
	TRANSPORTE DE ENTULHO EM CAMINHÃO INCLUSO A CARGA MANUAL	m3	26,51	

QUANTITATIVO DE DEMOLIÇÃO E RETIRADA BLOCOS P - LABORATÓRIOS				
DESCRIÇÃO DE SERVIÇOS	MATERIAL	UNIDADE	QUANTIDADE	
DEMOLIÇÃO E RETIRADA	DEMOLIÇÃO DE PISO GRANITINA E CONTRAPISO	m3	8,31	
	REMOÇÃO DE PINTURA ANTIGA DA LAJE 50%	m2	75,88	
	REM. DA PINTURA ANTIGA DAS PAREDES 50%	m2	186,89	
	REMOÇÃO DA PINTURA DAS ESQUADRIAS 50%	m2	61,37	
	REMOÇÃO DA BANCADA EM GRANITO	m2	33,94	
	REM. LOUÇAS, BARRAS E CUBAS SANITÁRIAS 04 CUBAS	und	04,00	
	REMOÇÃO DE QUADRO ESCOLAR	UND	02	
	REMOÇÃO DE TELHAS CERÂMICAS 100%	m2	291,33	
	JATEAMENTO ABRASIVO 50%	m2	145,67	
	TRANSPORTE DE ENTULHO EM CAMINHÃO INCLUSO A CARGA MANUAL	m3	20,91	

QUANTITATIVO DE DEMOLIÇÃO E RETIRADA BLOCOS R - ADM				
DESCRIÇÃO DE SERVIÇOS	MATERIAL	UNIDADE	QUANTIDADE	
DEMOLIÇÃO E RETIRADA	REMOÇÃO DE REV. DE PISO CERÂMICO	m2	8,34	
	DEMOLIÇÃO DE LASTRO DE CONCRETO	m2	8,34	
	DEMOLIÇÃO DE ALVENARIA	m3	0,92	
	DEMOLIÇÃO DE REVESTIMENTO CERÂMICO	m2	23,14	
	REMOÇÃO DE PORTAS 02 und P5	m2	4,20	
	REMOÇÃO DE PINTURA ANTIGA DA LAJE 50%	m2	41,49	
	REM. DA PINTURA ANTIGA DAS PAREDES 50%	m2	142,17	
	REMOÇÃO DA PINTURA DAS ESQUADRIAS 50%	m2	38,52	
	REMOÇÃO DE TELHAS CERÂMICAS 100%	m2	223,30	
	JATEAMENTO ABRASIVO 50%	m2	111,65	
	REM. LOUÇAS, BARRAS E CUBAS SANITÁRIAS 2,00 CUBAS 2,00 VASOS SAN. 8,00 BARRAS	und	12,00	
	TRANSPORTE DE ENTULHO EM CAMINHÃO INCLUSO A CARGA MANUAL	m3	10,53	

QUANTITATIVO DE DEMOLIÇÃO E RETIRADA BLOCO J - PÁTIO COBERTO C/ COZINHA				
DESCRIÇÃO DE SERVIÇOS	MATERIAL	UNIDADE	QUANTIDADE	
DEMOLIÇÃO E RETIRADA	REMOÇÃO DE PINTURA ANTIGA DA LAJE 50%	m2	29,71	
	REM. DA PINTURA ANTIGA DAS PAREDES 50%	m2	154,90	
	REMOÇÃO DA PINTURA DAS ESQUADRIAS 50%	m2	29,05	
	REMOÇÃO DE TELHAS CERÂMICAS 100%	m2	362,32	
	JATEAMENTO ABRASIVO 50%	m2	181,16	
	TRANSPORTE DE ENTULHO EM CAMINHÃO INCLUSO A CARGA MANUAL	m3	13,24	

QUANTITATIVO DE DEMOLIÇÃO E RETIRADA BLOCOS N - PASSARELA COBERTA				
DESCRIÇÃO DE SERVIÇOS	MATERIAL	UNIDADE	QUANTIDADE	
DEMOLIÇÃO E RETIRADA	REM. DA PINTURA ANTIGA 50%	m2	7,00	
	REMOÇÃO DE TELHAS CERÂMICAS 100%	m2	31,15	
	JATEAMENTO ABRASIVO 50%	m2	15,58	
	TRANSPORTE DE ENTULHO EM CAMINHÃO INCLUSO A CARGA MANUAL	m3	1,07	

QUANTITATIVO DE DEMOLIÇÃO E RETIRADA ÁREA EXTERNA				
DESCRIÇÃO DE SERVIÇOS	MATERIAL	UNIDADE	QUANTIDADE	
DEMOLIÇÃO E RETIRADA	DEM. LASTRO DE CONCRETO	m3	19,11	
	REM. DA PINTURA ANTIGA DO MURO 50%	m2	1.233,72	
	TRANSPORTE DE ENTULHO EM CAMINHÃO INCLUSO A CARGA MANUAL	m3	26,51	

QUANTITATIVO DE DEMOLIÇÃO E RETIRADA BLOCO A - QUADRA POLIESPORTIVA				
DESCRIÇÃO DE SERVIÇOS	MATERIAL	UNIDADE	QUANTIDADE	
DEMOLIÇÃO E RETIRADA	PINTURA ANTIGA - ARQUIB. + ALVEN. + COL. 50%	m2	172,05	
	LIXAMENTO TIJOLOS APARENTES 50%	m2	246,40	
	TRANSPORTE DE ENTULHO EM CAMINHÃO INCLUSO A CARGA MANUAL	m3	2,51	

QUANTITATIVO DE DEMOLIÇÃO E RETIRADA BLOCO B - PÁTIO COBERTO E RAMPA				
DESCRIÇÃO DE SERVIÇOS	MATERIAL	UNIDADE	QUANTIDADE	
DEMOLIÇÃO E RETIRADA	DEMOLIÇÃO MANUAL LASTRO DE CONCRETO CORRIMÃO	m3	14,73	
	TRANSPORTE DE ENTULHO EM CAMINHÃO INCLUSO A CARGA MANUAL	m	24,60	
	TRANSPORTE DE ENTULHO EM CAMINHÃO INCLUSO A CARGA MANUAL	m3	14,73	

QUANTITATIVO DE DEMOLIÇÃO E RETIRADA BLOCO C - SALAS DE AULA				
DESCRIÇÃO DE SERVIÇOS	MATERIAL	UNIDADE	QUANTIDADE	
DEMOLIÇÃO E RETIRADA	REMOÇÃO DE PINTURA ANTIGA DA LAJE 50%	m2	101,20	
	REM. DA PINTURA ANTIGA DAS PAREDES 50%	m2	270,91	
	REMOÇÃO DA PINTURA DAS ESQUADRIAS 50%	m2	73,00	
	REMOÇÃO DE TELHAS CERÂMICAS 100%	m2	378,48	
	JATEAMENTO ABRASIVO 50%	m2	189,24	
	TRANSPORTE DE ENTULHO EM CAMINHÃO INCLUSO A CARGA MANUAL	UND	4,00	
	TRANSPORTE DE ENTULHO EM CAMINHÃO INCLUSO A CARGA MANUAL	m3	14,73	

QUANTITATIVO DE DEMOLIÇÃO E RETIRADA BLOCO D - PASSARELA COBERTA				
DESCRIÇÃO DE SERVIÇOS	MATERIAL	UNIDADE	QUANTIDADE	
DEMOLIÇÃO E RETIRADA	DEMOLIÇÃO MANUAL LASTRO DE CONCRETO	m3	4,41	
	TRANSPORTE DE ENTULHO EM CAMINHÃO INCLUSO A CARGA MANUAL	m3	4,41	

QUANTITATIVO DE DEMOLIÇÃO E RETIRADA BLOCO E - VESTIÁRIO				
DESCRIÇÃO DE SERVIÇOS	MATERIAL	UNIDADE	QUANTIDADE	
DEMOLIÇÃO E RETIRADA	REMOÇÃO DE REV. DE PISO CERÂM. E LASTRO	m3	3,64	
	DEMOLIÇÃO DE ALVENARIA	m3	1,92	
	DEMOLIÇÃO DE REVESTIMENTO CERÂMICO	m2	157,84	
	REMOÇÃO DE PORTAS 2 und P12 E 2 und P4	m2	4,80	
	REMOÇÃO DE PINTURA ANTIGA DA LAJE 50%	m2	25,21	
	REM. DA PINTURA ANTIGA DAS PAREDES 50%	m2	43,89	
	REMOÇÃO DA PINTURA DAS ESQUADRIAS 50%	m2	17,74	
	REMOÇÃO DE TELHAS CERÂMICAS 100%	m2	17,74	
	JATEAMENTO ABRASIVO 50%	m2	17,74	
	REM. LOUÇAS, BARRAS E CUBAS SANITÁRIAS 04 VASOS SANITÁRIOS 04 CUBAS	und	20,00	
	10 BARRAS DE APOIO 02 CHUVEIROS	und	20,00	
	TRANSPORTE DE ENTULHO EM CAMINHÃO INCLUSO A CARGA MANUAL	m3	13,88	

QUANTITATIVO DE DEMOLIÇÃO E RETIRADA BLOCO F - PASSARELA COBERTA				
DESCRIÇÃO DE SERVIÇOS	MATERIAL	UNIDADE	QUANTIDADE	
DEMOLIÇÃO E RETIRADA	REMOÇÃO DE PINTURA ANTIGA 50%	m2	9,60	
	REMOÇÃO DE TELHAS CERÂMICAS 100%	m2	42,76	
	JATEAMENTO ABRASIVO 50%	m2	21,38	
	TRANSPORTE DE ENTULHO EM CAMINHÃO INCLUSO A CARGA MANUAL	m3	1,47	

QUANTITATIVO DE DEMOLIÇÃO E RETIRADA BLOCO G - PASSARELA COBERTA				
DESCRIÇÃO DE SERVIÇOS	MATERIAL	UNIDADE	QUANTIDADE	
DEMOLIÇÃO E RETIRADA	DEMOLIÇÃO MANUAL LASTRO DE CONCRETO	m3	2,03	
	TRANSPORTE DE ENTULHO EM CAMINHÃO INCLUSO A CARGA MANUAL	m3	2,03	

QUANTITATIVO DE DEMOLIÇÃO E RETIRADA BLOCOS H e L - SALAS DE AULA C/ BANHEIRO				
DESCRIÇÃO DE SERVIÇOS	MATERIAL	UNIDADE	QUANTIDADE	
DEMOLIÇÃO E RETIRADA	DEMOLIÇÃO DE PISO GRANITINA E CONTRA PISO	m3	4,63	
	DEMOLIÇÃO DE ALVENARIA	m3	15,15	
	DEMOLIÇÃO DE REVESTIMENTO CERÂMICO	m2	218,90	
	REMOÇÃO DE PORTAS 02 und P12 E 04 und P4	m2	13,44	
	REMOÇÃO DE PINTURA ANTIGA DA LAJE 50%	m2	503,04	
	REM. DA PINTURA ANTIGA DAS PAREDES 50%	m2	242,90	
	REMOÇÃO DA PINTURA DAS ESQUADRIAS 100%	m2	170,70	
	REMOÇÃO DE TELHAS CERÂMICAS 100%	m2	939,72	
	JATEAMENTO ABRASIVO 50%	m2	469,86	
	REM. LOUÇAS, BARRAS E CUBAS SANITÁRIAS 9,00 CUBAS x 2 blocos 6,00 VASOS SANITÁRIOS x 2 blocos 3,00 MICROTUBOS x 2 blocos 4,00 BARRAS DE APOIO x 2 blocos 2,00 LAVATÓRIOS x 2 blocos 6,00 TORNEIRAS x 2 blocos	und	60,00	
	REMOÇÃO DE QUADRO ESCOLAR	UND	8,00	
	REMOÇÃO DAS GRELHAS DO BEBEDOURO	m	7,00	
	REMOÇÃO DE DIVISÓRIAS EM GRANITO	m2	1,68	
	TRANSPORTE DE ENTULHO EM CAMINHÃO INCLUSO A CARGA MANUAL	m3	59,17	

QUANTITATIVO DE DEMOLIÇÃO E RETIRADA BLOCOS I, K, Q, M e S - PASSARELA COBERTA				
DESCRIÇÃO DE SERVIÇOS	MATERIAL	UNIDADE	QUANTIDADE	
DEMOLIÇÃO E RETIRADA	REM. DA PINTURA ANTIGA 50%	m2	19,20	
	REMOÇÃO DE TELHAS CERÂMICAS 100%	m2	79,92	
	JATEAMENTO ABRASIVO 50%	m2	39,96	
	TRANSPORTE DE ENTULHO EM CAMINHÃO INCLUSO A CARGA MANUAL	m3	2,75	

QUADRO DE ACABAMENTO					
PISO	DESCRIÇÃO				
1	PISO CERÂMICO				
2	PISO EM GRANITINA COR NATURAL E TERRACOTA COM MOLDURA DE 15 CM E RODAPÉ ABAILADO				
3	PISO EM CONCRETO LISO				
PAREDE	DESCRIÇÃO				
1	ALVENARIA COM PINTURA LATEX E RODAPÉ ABAILADO				
2	REVESTIMENTO CERÂMICO ATÉ 0,80m + TIJOLO À VISTA MAROMBADO 21 FUIROS COM PINTURA				
3	TIJOLO À VISTA MAROMBADO 21 FUIROS COM PINTURA				
4	REVESTIMENTO CERÂMICO H TOTAL				
TETO	DESCRIÇÃO				
1	FORRO LAJE				
2	FORRO EM GESSO				
3	ESTRUTURA APARENTE				
QUADRO DE ESQUADRIAS					
JANELAS					
CÓDIGO	COMPR.	ALTURA	PEIT.	QUANT.	DESCRIÇÃO
J1	2,15	1,80	0,90	35	JANELA DE FERRO BASCULANTE C/ VIDRO
J2	2,15	1,10	1,60	33	JANELA DE FERRO BASCULANTE C/ VIDRO
J3	1,07	0,55	2,15	29	JANELA DE FERRO BASCULANTE C/ VIDRO
J4	2,10	1,10	1,60	02	JANELA DE FERRO BASCULANTE C/ VIDRO
J5	2,10	1,80	0,90	03	JANELA DE FERRO BASCULANTE C/ VIDRO
J6	1,07	1,80	0,90		JANELA DE FERRO BASCULANTE C/ VIDRO
J7	2,15	0,55	2,15	08	JANELA DE FERRO BASCULANTE C/ VIDRO
J8	1,00	0,60	1,80	06	JANELA DE FERRO BASCULANTE C/ VIDRO
J9	2,10	1,40	1,00	01	JANELA DE FERRO 4 FOLHAS, SENDO 2 FIXAS E 2 DE CORRER.
J10	0,85	1,40	1,00	02	JANELA DE FERRO DE CORRER.
J11	0,35	1,40	1,00	01	JANELA DE FERRO BASCULANTE
J12	0,41	1,40	1,00	01	JANELA DE FERRO BASCULANTE
J13	1,25	1,55	1,80	01	JANELA DE FERRO DE ENROLAR
J14	2,85	0,60	1,80	01	JANELA DE FERRO BASCULANTE
J15	2,48	0,60	1,80	01	JANELA DE FERRO BASCULANTE
J16	0,95	1,00	1,40	10	JANELA DE FERRO DE CORRER.
J17	3,25	1,00	1,40	01	JANELA DE FERRO DE CORRER.
J18	0,90	1,40	1,00	01	GUICHÊ
J19	0,81	0,40	2,00	02	JANELA DE FERRO BASCULANTE
J20	2,40	0,40	2,00	02	JANELA DE FERRO BASCULANTE
J21	2,32	0,40	2,00	04	JANELA DE FERRO BASCULANTE
J22	1,60	0,55	2,15	04	JANELA DE FERRO BASCULANTE C/ VIDRO
PORTAS					
CÓDIGO	COMPR.	ALTURA	QUANT.	DESCRIÇÃO	
P1	1,07	2,15	29	PORTA DE FERRO C/ VIDRO COM 01 FOLHA DO TIPO ABRIR.	
P2	2,15	2,70	02	PORTA DE FERRO C/ VIDRO COM 2 FOLHAS, SENDO 01 FIXA E 01 CORRER	
P3	0,80	2,10	07	PORTA DE MADEIRA LISA COM 01 FOLHA DO TIPO ABRIR.	
P4	0,60	1,60	24	PORTA DE FERRO COM 01 FOLHA DO TIPO ABRIR.	
P5	1,00	2,10	05	PORTA DE MADEIRA LISA C/ BARRA, 01 FOLHA DO TIPO ABRIR.	
P7	0,90	2,10	02	PORTA DE MADEIRA LISA C/ BARRA, 01 FOLHA DO TIPO ABRIR.	
P8	0,70	2,10	03	PORTA DE MADEIRA LISA COM 01 FOLHA DO TIPO ABRIR.	
P9	0,90	2,10	07	PORTA DE MADEIRA LISA COM 01 FOLHA DO TIPO ABRIR.	
P10	2,75	2,10	01	PORTA DE FERRO COM 02 FOLHAS DO TIPO ABRIR.	
P11	2,05	2,10	01	PORTA DE FERRO COM 02 FOLHAS DO TIPO ABRIR.	
P12	0,90	1,60	06	PORTA DE FERRO COM 01 FOLHA DO TIPO ABRIR COM BARRA.	
P13	5,00	2,70	01	PORTA DE FERRO C/ VIDRO COM 4 FOLHAS, SENDO 02 FIXA E 02 CORRER	
P14	4,00	2,00	01	PORTA DE FERRO COM 02 FOLHAS DO TIPO ABRIR.	