

PLANTA BAIXA CONSTRUÇÕES (02/02)
ESCALA: 1:100

QUANTITATIVO DE MATERIAS REFORMA BLOCO P - LABORATÓRIOS				
DESCRIÇÃO DE SERVIÇOS	MATERIAL	UNIDADE	QUANTIDADE	
ALVENARIA BANCADAS	ALVENARIA DE 1 VEZ (BANCADAS)	m3	1,40	
	CHAPISCO	m2	148,98	
	EMBOÇO (LAB. MOLHADO)	m2	6,96	
	REBOCO	m2	142,02	
	EMASSAMENTO	m2	142,02	
PISO	PINTURA ACRILICA	m2	142,02	
	REVESTIMENTO CERÂMICO (LAB. MOLHADO)	m2	6,96	
	PISO DE CONCRETO 5CM	m2	151,76	
	PISO GRANITINA 8MM	m2	151,76	
	RASP. E APLIC. RES. ACRILICA 02 DEM. (PISO E RODAPÉ)	m2	212,59	
ACABAMENTOS PAREDES	PINTURA ACRILICA - EXTERNA C/SELADOR	m2	166,18	
	REVESTIMENTO CERÂMICO PAREDE (LAB. MOLHADO)	m2	29,95	
	PINTURA ACRILICA INTERNA (ACIMA DO BARRADO)	m2	142,02	
TETO	EMASSAMENTO ACRILICO 50%	m2	75,88	
	PINTURA PVA - TETO	m2	151,76	
COBERTURA	TELHAS CERÂMICAS TIPO AMERICANA	m2	291,33	
	CUMEIRA CERÂMICA	m	23,40	
ESQUADRIAS	EMBOCAMENTO DO OITÃO	m	24,90	
	PINTURA ALQUIDA PARA ESTRUTURA METÁLICA	m2	582,66	
DIVERSOS	PINTURA ESMALTE EM TODAS AS ESQUADRIAS	m2	122,73	
	BANCADA DE GRANITO	m2	28,58	
	INSTALAÇÃO DE QUADRO MISTO EM SALA DE AULA	UND	02	

QUANTITATIVO DE MATERIAS REFORMA BLOCO R - ADM			
DESCRIÇÃO DE SERVIÇOS	MATERIAL	UNIDADE	QUANTIDADE
PISO	LASTRO DE CONCRETO	m2	8,73
	REGULARIZAÇÃO DE PISO	m2	8,73
	PISO GRANITINA 8MM	m2	8,73
	RASP. E APLIC. RES. ACRILICA 02 DEM. (PISO E RODAPÉ)	m2	171,94
PAREDE	ALVENARIA DE TIJOLO FURADO 1/2 VEZ	m2	2,10
	CHAPISCOM COMUM	m2	4,20
REVEST. PAREDES	REBOCO PAULISTA	m2	2,10
	EMBOÇO	m2	24,72
PINTURA	REVESTIMENTO COM CERÂMICA	m2	24,72
	PINTURA ACRILICA - EXTERNA C/SELADOR	m2	185,77
TETO	PINTURA ACRILICA INTERNA	m2	141,34
	EMASSAMENTO ACRILICO 50%	m2	41,58
COBERTURA	PINTURA PVA - TETO	m2	83,36
	TELHAS CERÂMICAS TIPO AMERICANA	m2	223,30
ESQUADRIAS	CUMEIRA CERÂMICA	m	15,95
	EMBOCAMENTO DO OITÃO	m	28,00
	PINTURA ALQUIDA PARA ESTRUTURA METÁLICA	m2	446,60
	PINTURA ESMALTE	m2	77,04

QUANTITATIVO DE MATERIAS REFORMA BLOCO T - MEDIATECA			
DESCRIÇÃO DE SERVIÇOS	MATERIAL	UNIDADE	QUANTIDADE
PISO	PISO GRANITINA 8MM	m2	1,30
	RODAPÉ FUNDO DE GRANITINA 7CM	m	15,96
	RASP. E APLIC. RES. ACRILICA 02 DEM. (PISO E RODAPÉ)	m2	218,74
	ALVENARIA DE TIJOLO FURADO 1/2 VEZ	m2	13,50
PAREDE	CHAPISCO COMUM	m2	165,41
	REBOCO PAULISTA	m2	165,41
REVEST. PAREDES	EMASSAMENTO ACRILICO	m2	165,41
	PINTURA ACRILICA - EXTERNA C/SELADOR	m2	160,65
PINTURA	PINTURA ACRILICA INTERNA	m2	165,41
	EMASSAMENTO ACRILICO 50%	m2	76,41
TETO	PINTURA PVA - TETO	m2	152,82
	TELHAS CERÂMICAS TIPO AMERICANA	m2	291,33
COBERTURA	CUMEIRA CERÂMICA	m	23,40
	EMBOCAMENTO DO OITÃO	m	24,90
ESQUADRIAS	PINTURA ALQUIDA PARA ESTRUTURA METÁLICA	m2	582,66
	PORTA METÁLICA 0,90X2,10M	m2	1,89
DIVERSOS	PINTURA ESMALTE	m2	104,19
	INSTALAÇÃO DE QUADRO MISTO EM SALA DE AULA	UND	02

QUANTITATIVO DE MATERIAS REFORMA BLOCO U - PASSARELA COBERTA			
DESCRIÇÃO DE SERVIÇOS	MATERIAL	UNIDADE	QUANTIDADE
PISO	LIXAMENTO E APLICAÇÃO DE RESINA EM PISO GRANITINA	m2	18,20
	TELHAS CERÂMICAS TIPO AMERICANA	m2	27,07
COBERTURA	CUMEIRA CERÂMICA	m	7,13
	EMBOCAMENTO DO OITÃO	m	7,60
PINTURA	PINTURA ALQUIDA PARA ESTRUTURA METÁLICA	m2	54,14
	PINTURA ACRILICA - EXTERNA C/SELADOR	m2	9,45



GERÊNCIA DE PROJETOS E INFRAESTRUTURA
APROVADO

TÉCNICO RESPONSÁVEL PELA APROVAÇÃO


CEPI DRº DIRCEU F. ARAUJO

AMPLIAÇÃO E REFORMA

ENDEREÇO RUA 26 QD 22 S/N, SETOR AEROPORTO - PLANALTA - GO					
ÁREA DO TERRENO	ÁREA EXISTENTE	ÁREA DE REFORMA	ÁREA A CONSTRUIR	ÁREA TOTAL A CONSTRUIR	ÁREA TOTAL
IDEM ARQ. 01	IDEM ARQ. 01	IDEM ARQ. 01	IDEM ARQ. 01	IDEM ARQ. 01	IDEM ARQ. 01
AUTOR: SILAS PRIES DE OLIVEIRA FILHO (CAU 004146253)					
RT DA OBRA:					
PROPRIETÁRIO: SECRETARIA DE ESTADO DA EDUCAÇÃO - CNPJ: 01.439.705/0001-20 PREPOSTO: SABRINA SILVA VIEIRA VALENTE - CPF: 041.330.091-64					

ARQUITETURA

PLANTA BAIXA CONSTRUÇÕES (02/02) - Esc: 1:100 TABELA DE ACABAMENTOS EXISTENTES QUADROS DE SERVIÇOS - CONSTRUÇÕES ASSINATURA: _____					
TIPO DE PROJETO: _____					
DATA: ABRIL/2024	ESCALA: INDICADA	REVISÃO: 000	Nº PARTIAL: _____	10/19	
REV.	DATA	DESCRIÇÃO	VISTO		

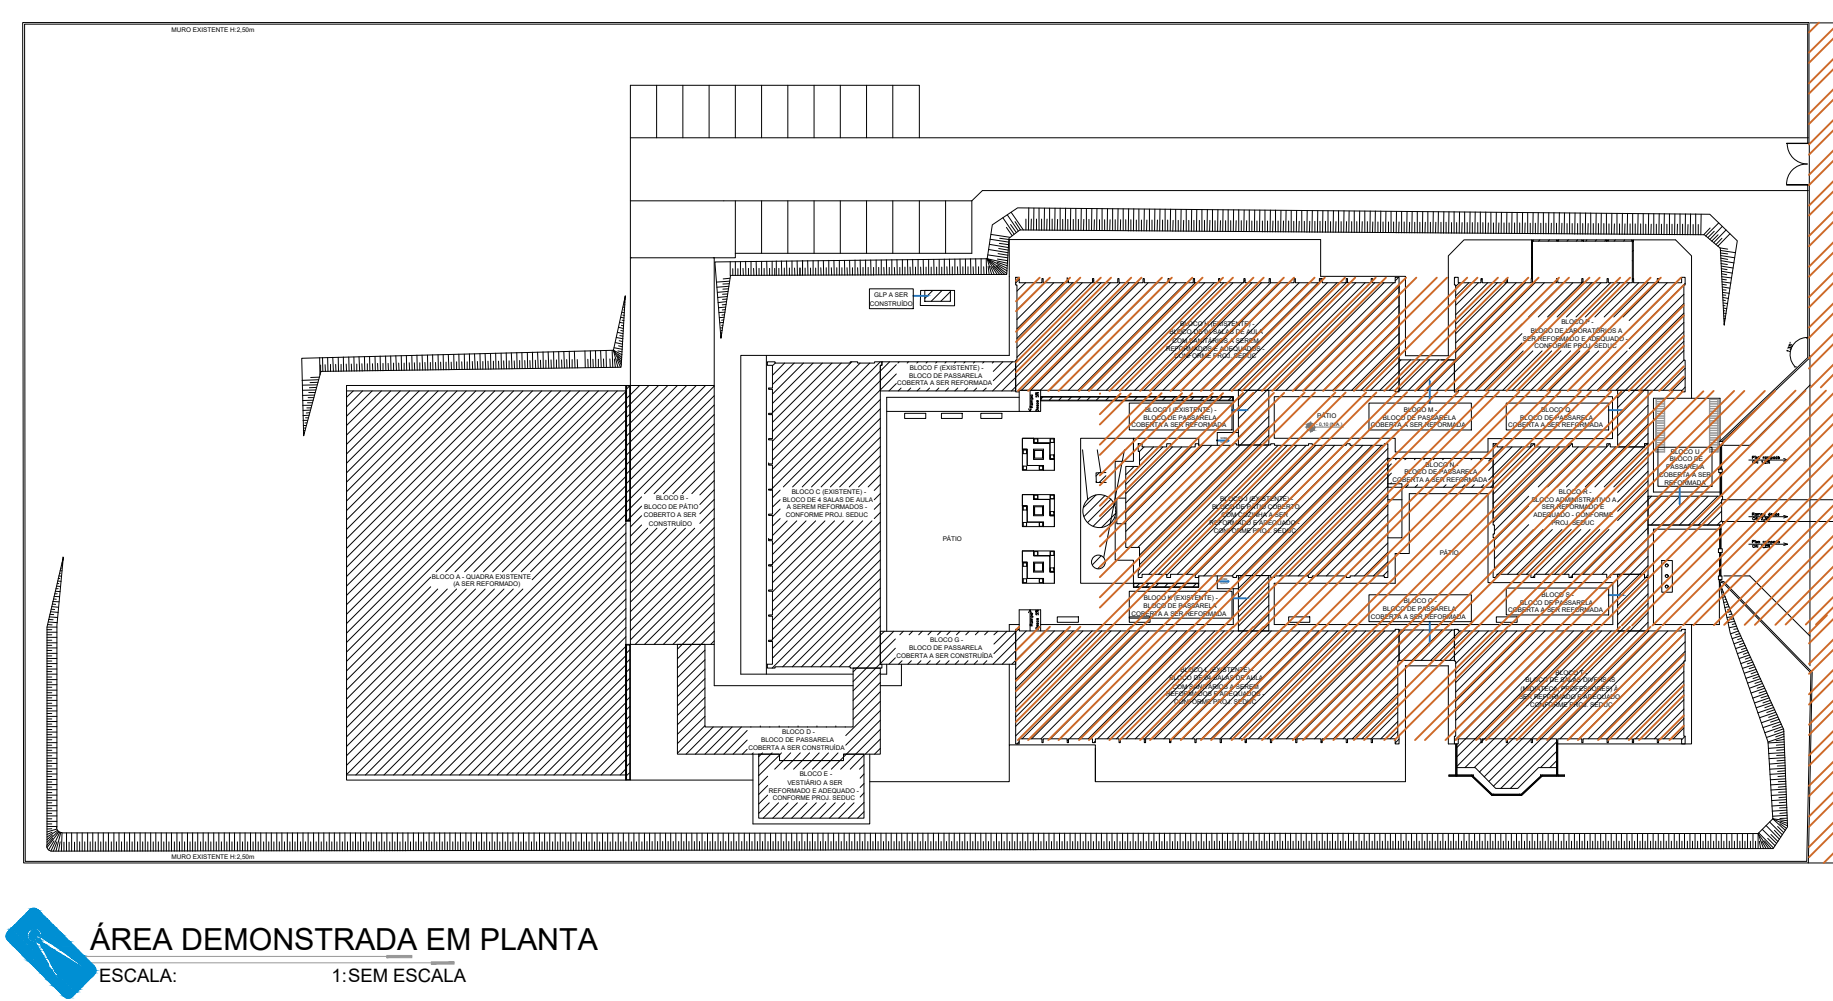

ÁREA DEMONSTRADA EM PLANTA
ESCALA: 1:500