




DETALHE A  
ESCALA 1:25

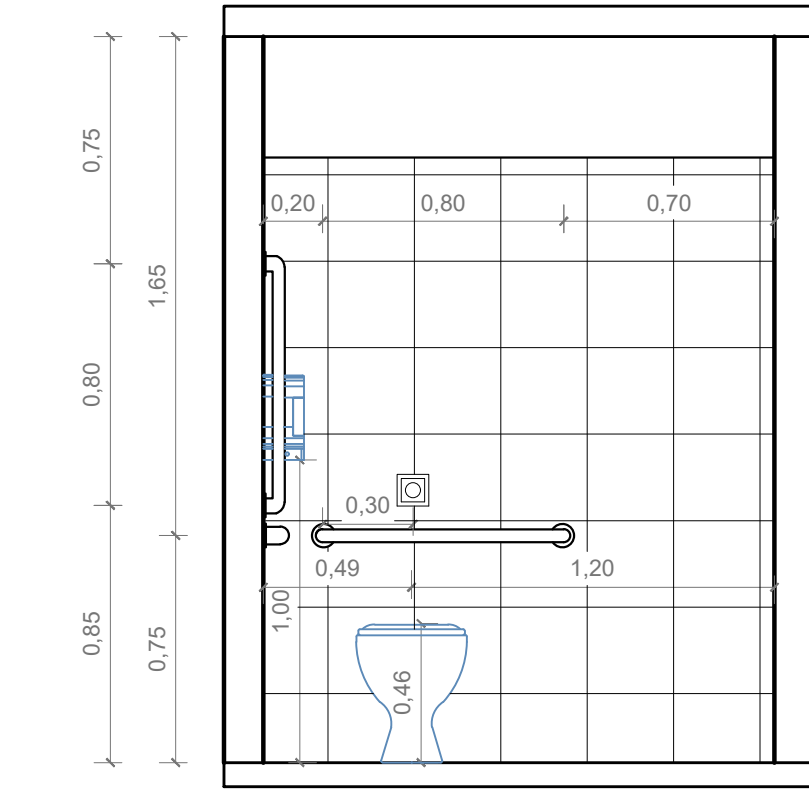

DETALHE B  
ESCALA 1:25



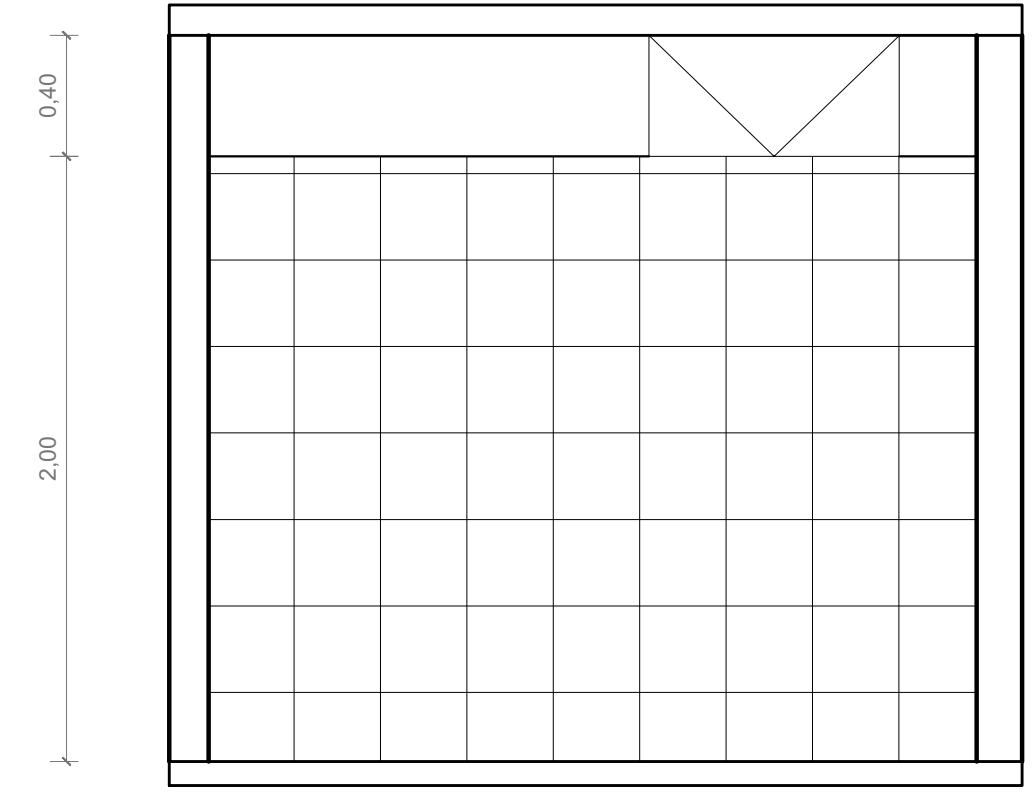


DETALHE C  
ESCALA 1:25

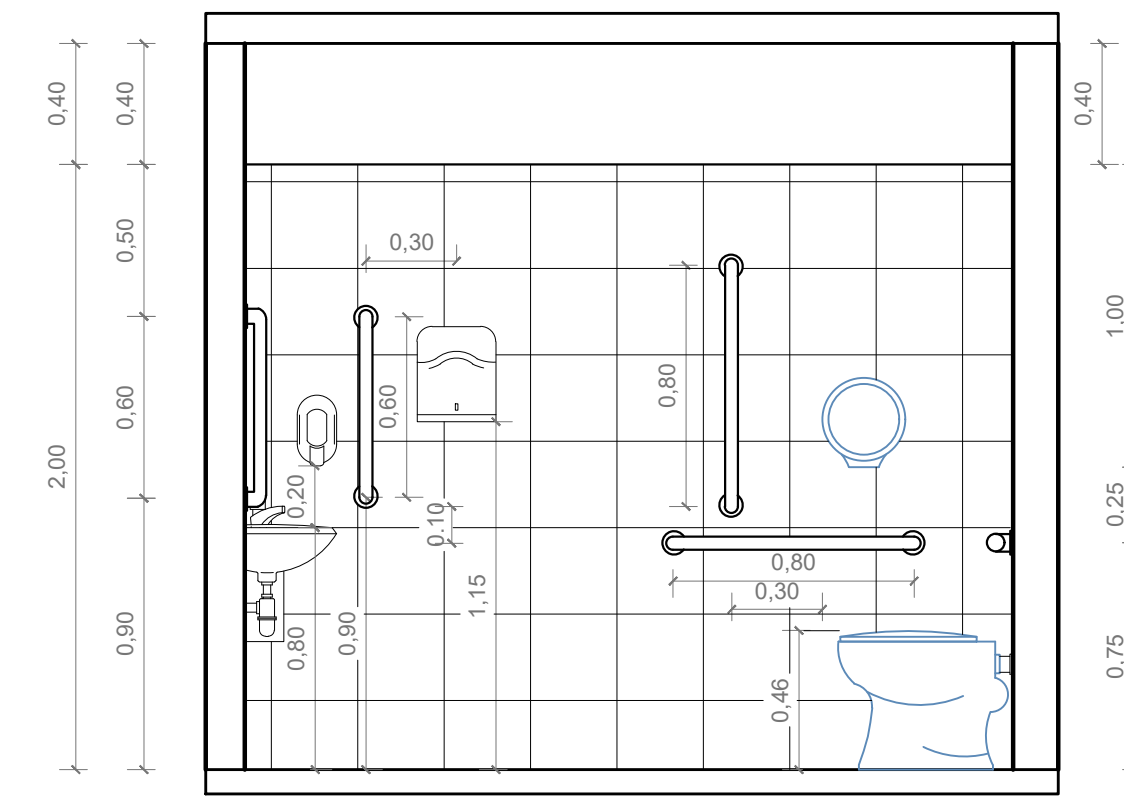

DETALHE D  
ESCALA 1:25

QUADRO DE ACABAMENTO				
PISO	DESCRIÇÃO			
1	PISO CERÂMICO			
2	PISO EM GRANITINA COR NATURAL E TERRACOTA COM MOLDURA DE 15 CM E RODAPÉ ABAILADO			
3	PISO EM CONCRETO LISO			
PAREDE	DESCRIÇÃO			
1	ALVENARIA COM PINTURA LATEX E RODAPÉ ABAILADO			
2	REVESTIMENTO CERÂMICO ATÉ 0,80m + PINTURA LATEX ACRILICA			
3	TUÍLO À VISTA MAROMADO 21 FUIROS COM PINTURA			
4	REVESTIMENTO CERÂMICO H TOTAL			
TETO	DESCRIÇÃO			
1	FORRO LAJE			
2	FORRO EM GESSO			
3	ESTRUTURA APARENTE			
QUADRO DE ESQUADRIAS				
JANELAS	DESCRIÇÃO			
CÓDIGO	COMPR.	ALTURA	PEIT.	QUANT.
J1	2,15	1,80	0,90	35
J2	2,15	1,10	1,60	33
J3	1,07	0,55	2,15	29
J4	2,10	1,10	1,60	02
J5	2,10	1,80	0,90	03
J6	1,07	1,80	0,90	
J7	2,15	0,55	2,15	08
J8	1,00	0,60	1,80	06
J9	2,10	1,40	1,00	01
J10	0,85	1,40	1,00	02
J11	0,35	1,40	1,00	02
J12	0,41	1,40	1,00	01
J13	1,25	1,55	1,80	01
J14	2,85	0,60	1,80	01
J15	2,48	0,60	1,80	01
J16	0,95	1,00	1,40	10
J17	3,25	1,00	1,40	01
J18	0,90	1,40	1,00	01
J19	0,81	0,40	2,00	02
J20	2,40	0,40	2,00	02
J21	2,32	0,40	2,00	04
J22	1,00	0,40	2,30	02
J23	1,00	0,40	2,30	02
PORTAS	DESCRIÇÃO			
CÓDIGO	COMPR.	ALTURA	QUANT.	DESCRIÇÃO
P1	1,07	2,15	29	PORTA DE FERRO C/ VIDRO COM 01 FOLHA DO TIPO ABRIR.
P2	2,15	2,70	02	PORTA DE FERRO C/ VIDRO COM 2 FOLHAS, SENDO 01 FIXA E 01 CORRER.
P3	0,80	2,10	07	PORTA DE FERRO COM 01 FOLHA DO TIPO ABRIR.
P4	0,60	1,60	24	PORTA DE FERRO COM 01 FOLHA DO TIPO ABRIR.
P5	1,00	2,10	05	PORTA DE MADEIRA LISA C/ BARRA, 01 FOLHA DO TIPO ABRIR.
P7	0,90	2,10	02	PORTA DE MADEIRA LISA C/ BARRA, 01 FOLHA DO TIPO ABRIR.
P8	0,70	2,10	03	PORTA DE FERRO COM 01 FOLHA DO TIPO ABRIR.
P9	0,90	2,10	07	PORTA DE FERRO COM 01 FOLHA DO TIPO ABRIR.
P10	2,75	2,10	01	PORTA DE FERRO COM 02 FOLHAS DO TIPO ABRIR.
P11	2,05	2,10	01	PORTA DE FERRO COM 02 FOLHAS DO TIPO ABRIR.
P12	4,00	2,00	01	PORTA DE FERRO COM 02 FOLHAS DO TIPO ABRIR.
G01	2,25	2,20	04	GRADE DE FERRO FIXA
TELAS DE PROTEÇÃO	DESCRIÇÃO			
CÓDIGO	COMPR.	ALTURA	PEIT.	QUANT.
T1	1,00	0,60	1,80	04
T2	0,35	1,40	1,00	01
T3	0,85	1,40	1,00	02
T4	2,10	1,40	1,00	01

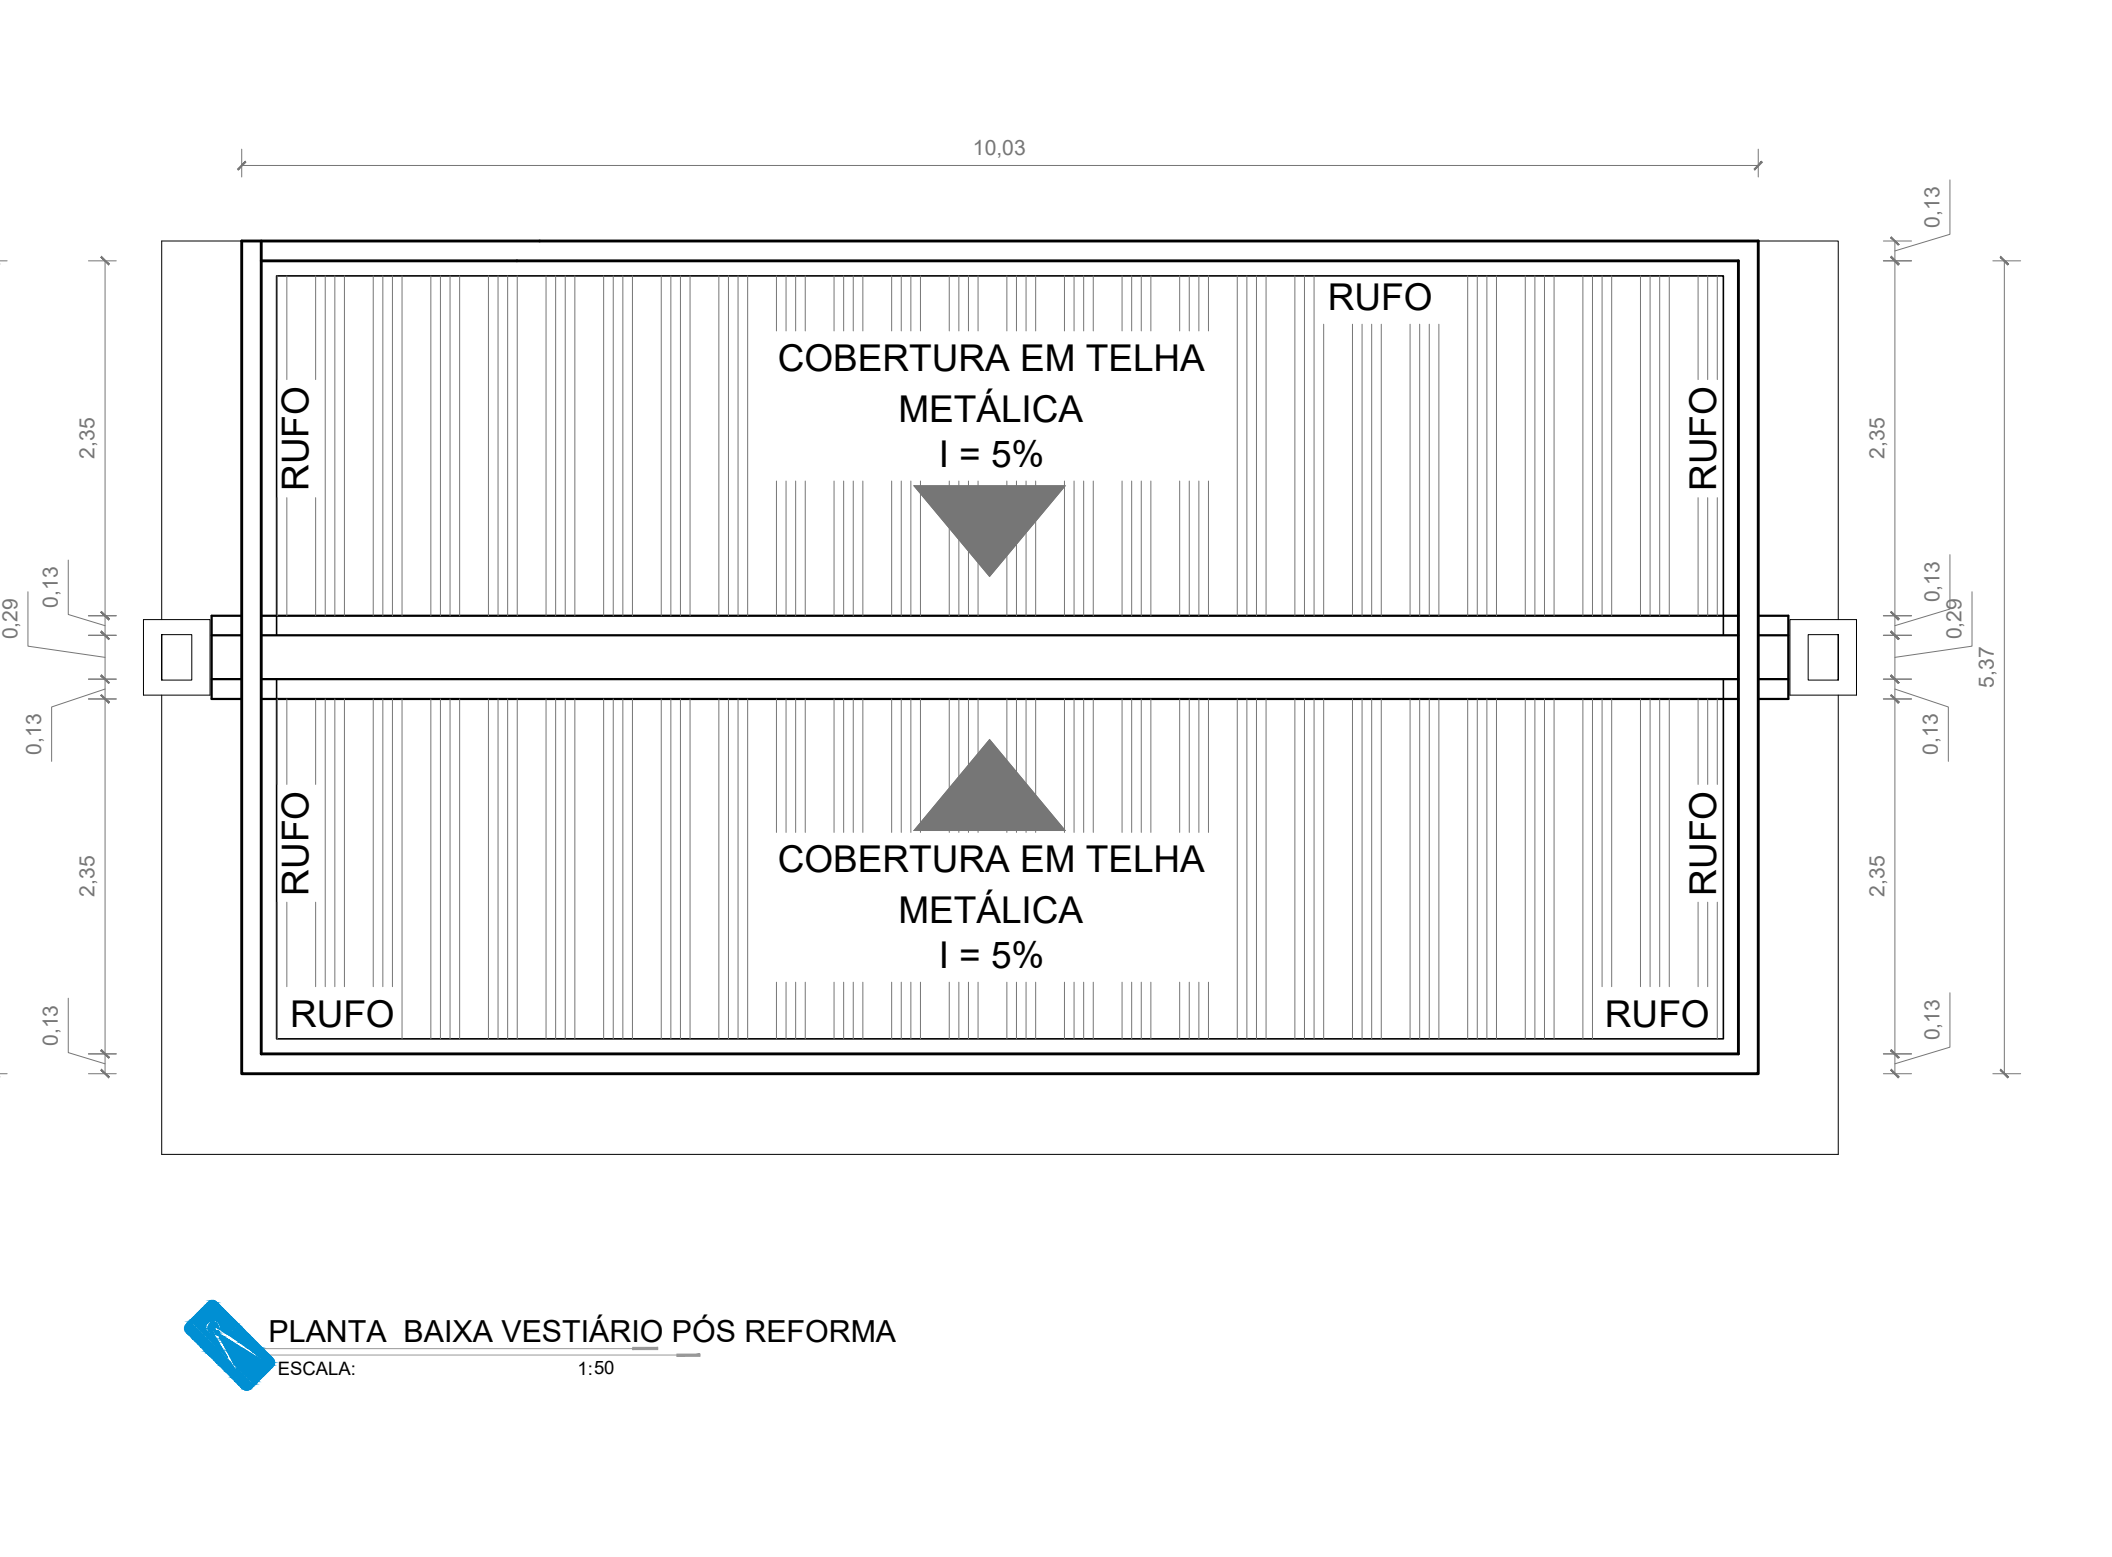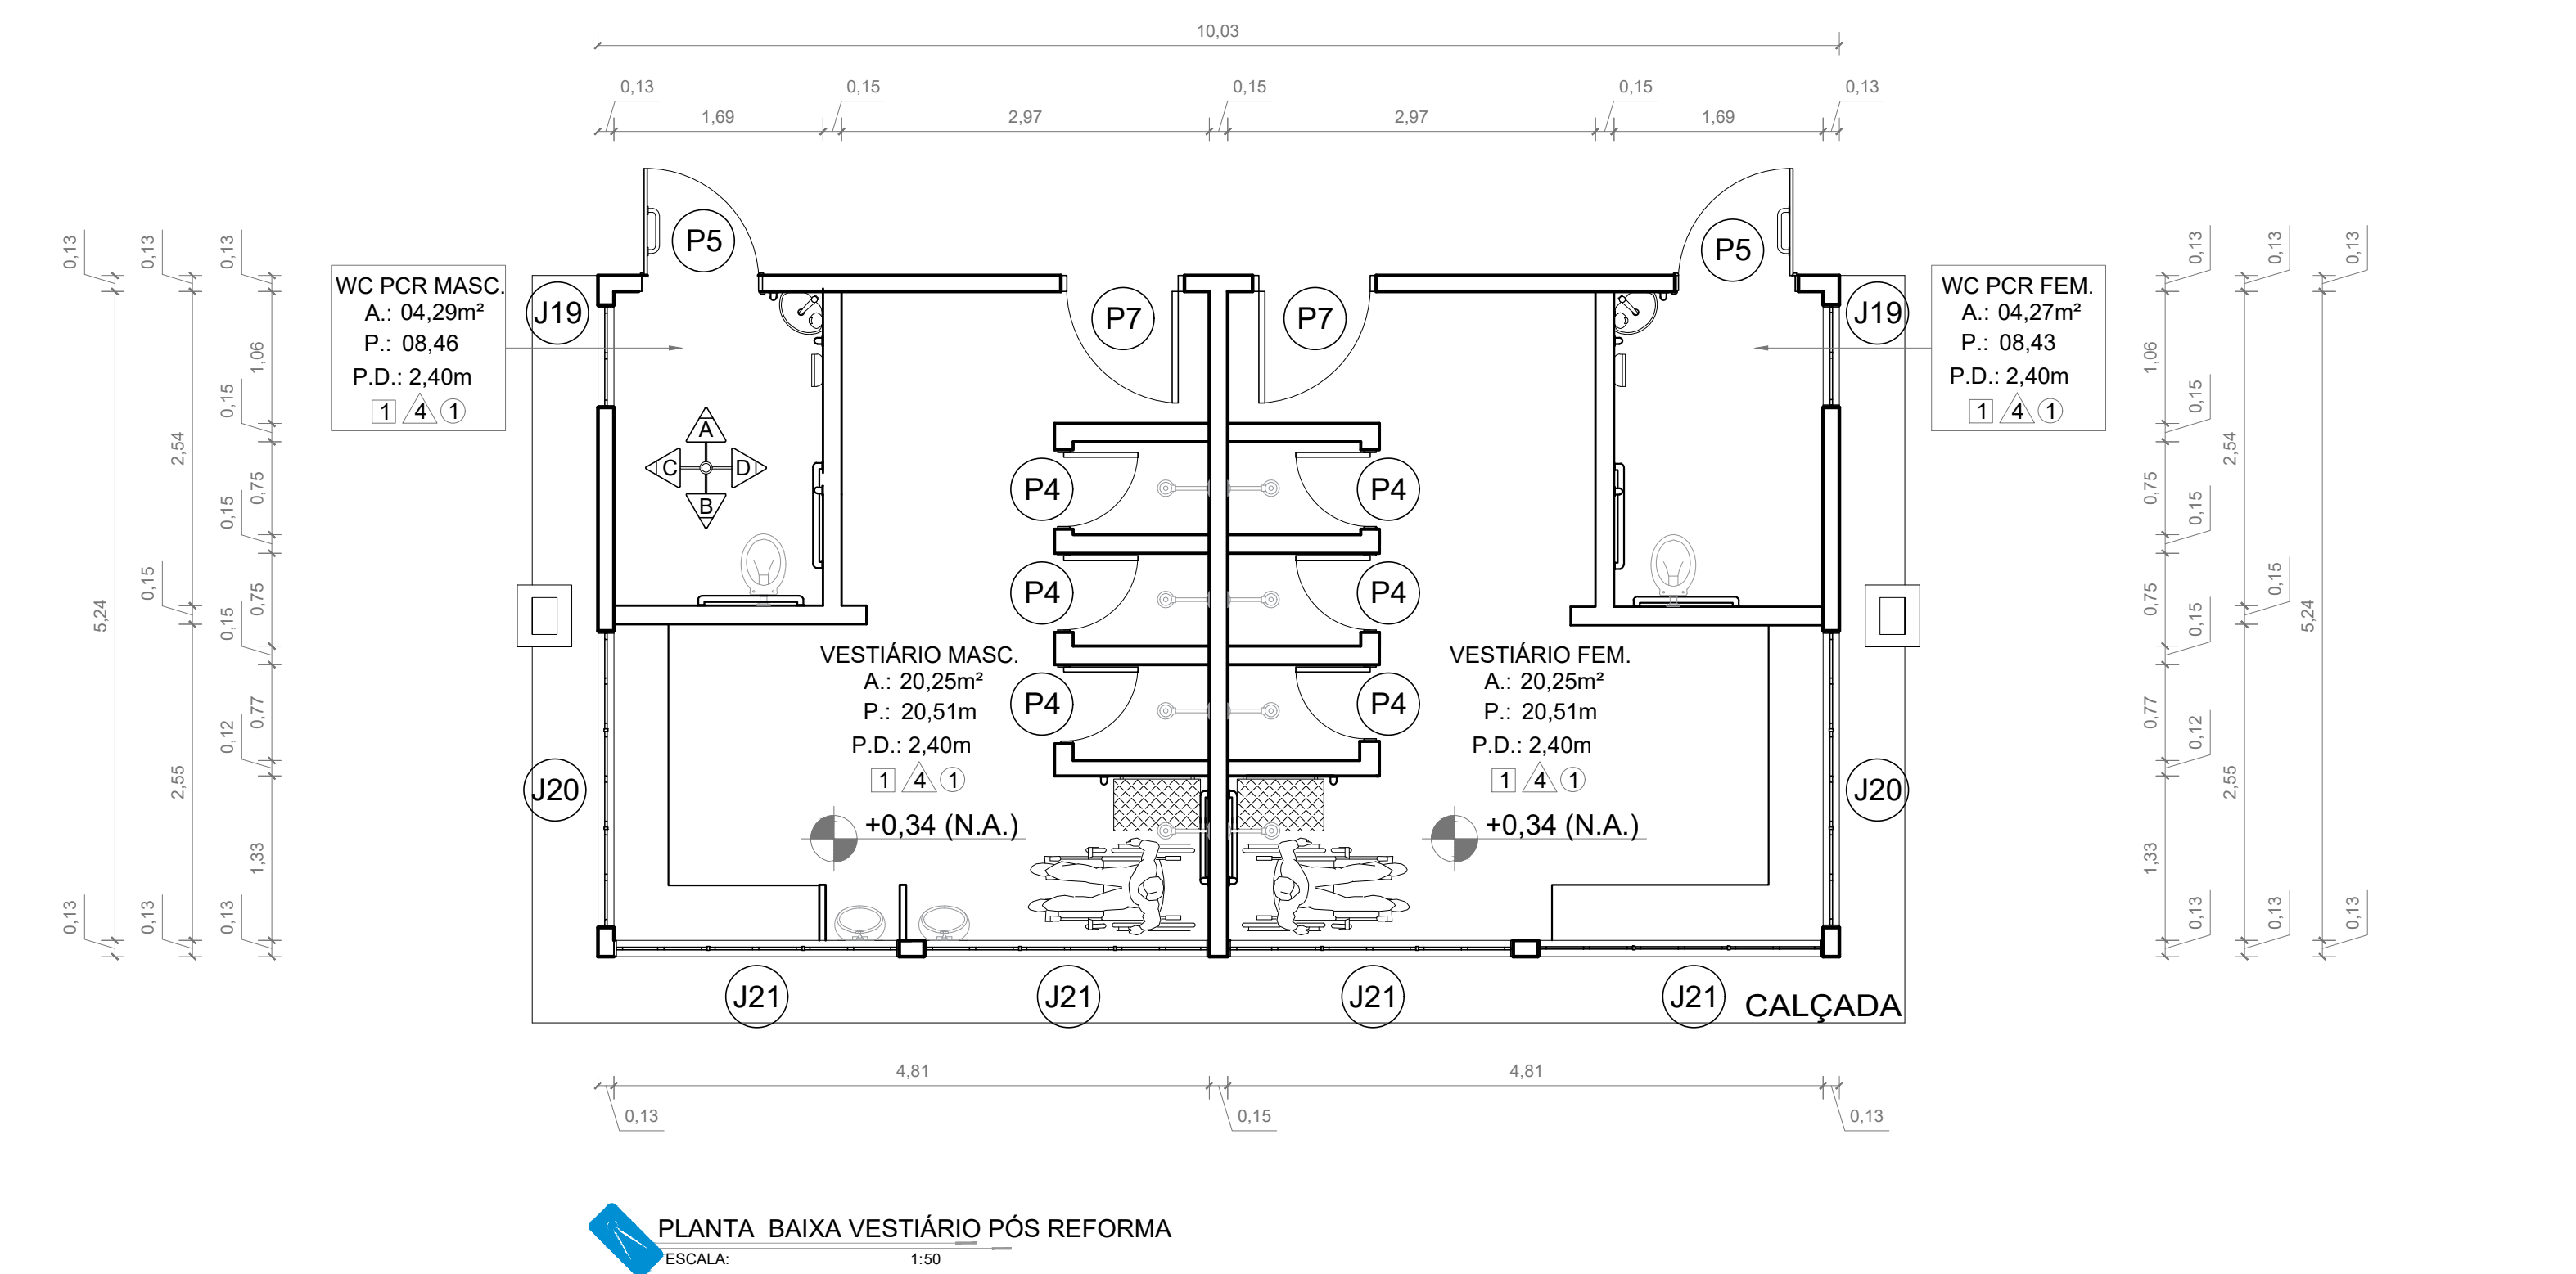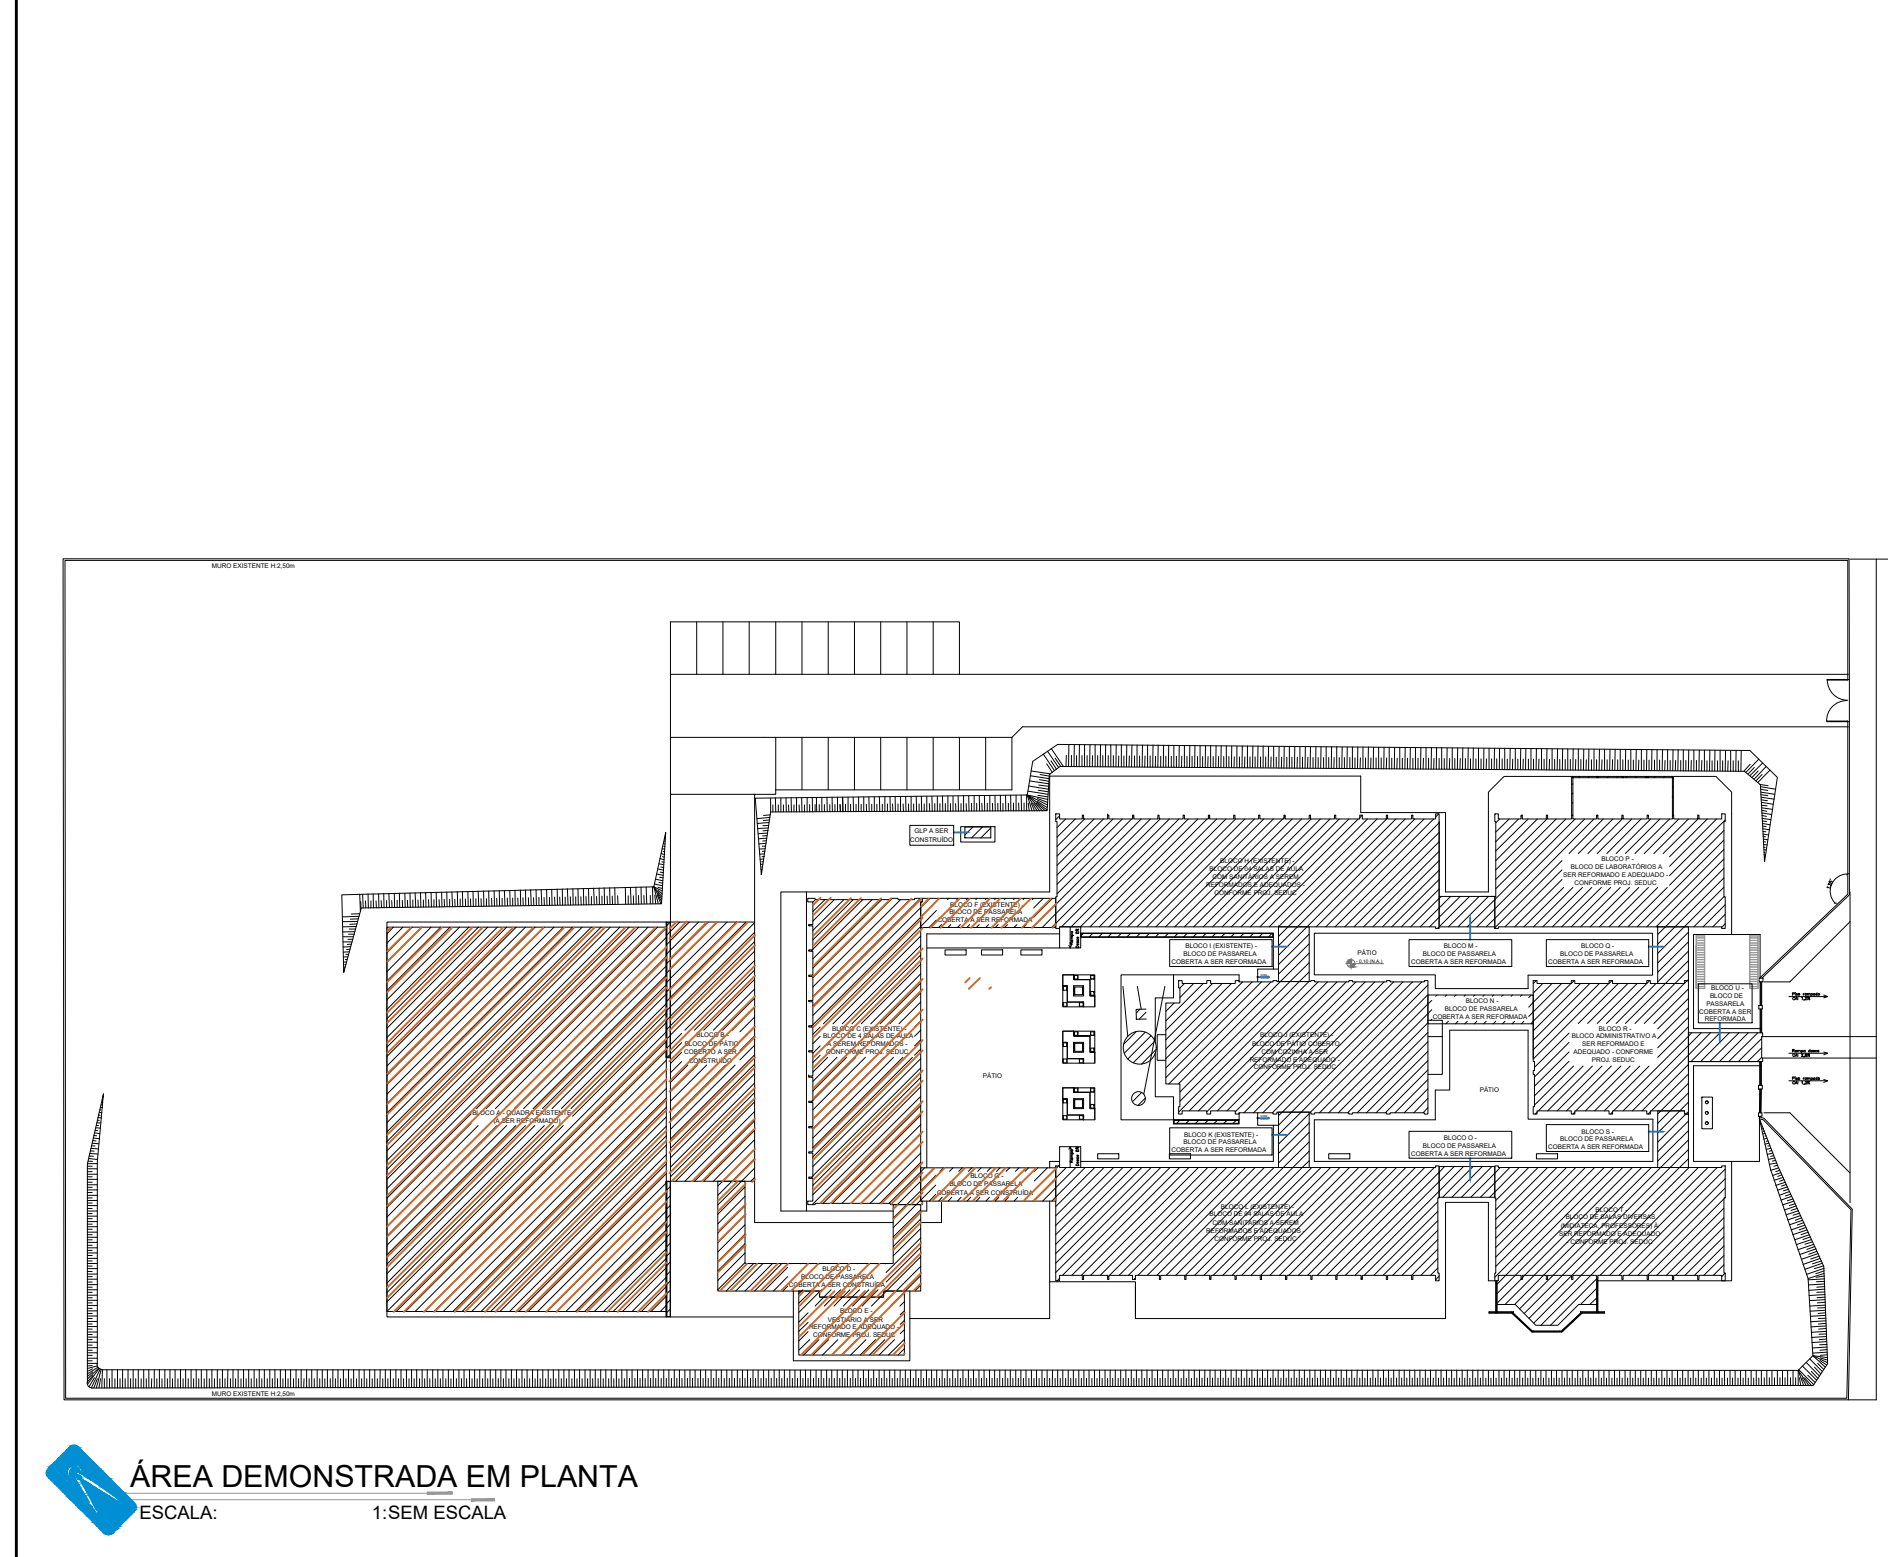

GERÊNCIA DE PROJETOS E INFRAESTRUTURA  
APROVADO  
TÉCNICO RESPONSÁVEL PELA APROVAÇÃO

CEPI DRº DIRCEU F. ARAUJO

AMPLIAÇÃO E REFORMA

ENDEREÇO: RUA 26 QD 22 S/N, SETOR AEROPORTO - PLANALTINA - GO

ÁREA DO TERRENO	ÁREA EXISTENTE	ÁREA DE REFORMA	ÁREA A CONSTRUIR	ÁREA TOTAL A CONSTRUIR	ÁREA TOTAL
IDEM ARQ. 01	IDEM ARQ. 01	IDEM ARQ. 01	IDEM ARQ. 01	IDEM ARQ. 01	IDEM ARQ. 01

AUTOR: SILAS PRES DE OLIVEIRA FILHO | CAU 0041346253

RT DA OBRA:

PROPRIETÁRIO: SECRETARIA DE ESTADO DA EDUCAÇÃO - CNPJ: 01.409.705.0001-20  
PREPOSTO: SABRINA SILVA VIEIRA VALENTE - CPF: 041.530.091-64

TIPO DE PROJETO

PLANTA BAIXA PÓS REFORMA (1/102) - Esc.: 1/100  
PLANTA BAIXA VESTIÁRIO PÓS REFORMA Esc.: 1/50  
COBERTURA VESTIÁRIO PÓS REFORMA Esc.: 1/50  
DETALHES A E C A D. 1/25  
TABELA DE ESQUADRIAS E TABELA DE ACABAMENTOS PÓS REFORMA - ABSOLUTO

DATA: ABRIL/2024	ESCALA: INDICADA	REVISÃO: 000	Nº FORTAINT:
REV.	DATA	DESCRIÇÃO	VISTO

13/19