




COBERTURA PÓS REFORMA (01/02)
ESCALA: 1:100

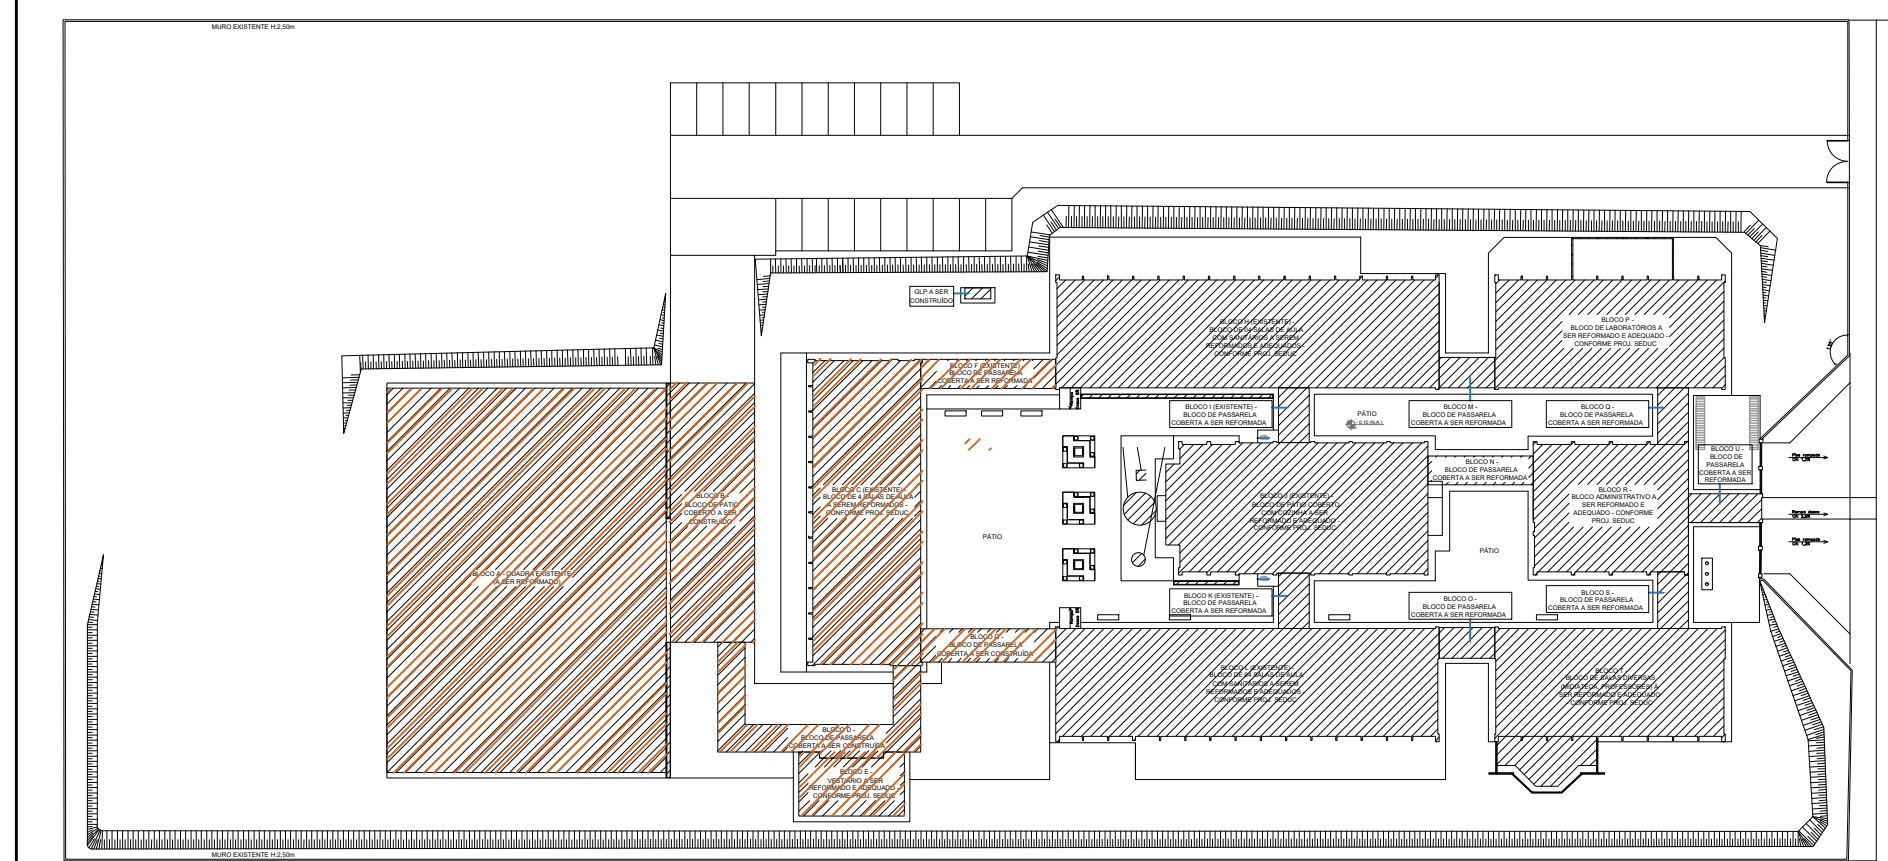


ÁREA DEMONSTRADA EM PLANTA
ESCALA: 1 SEM ESCALA

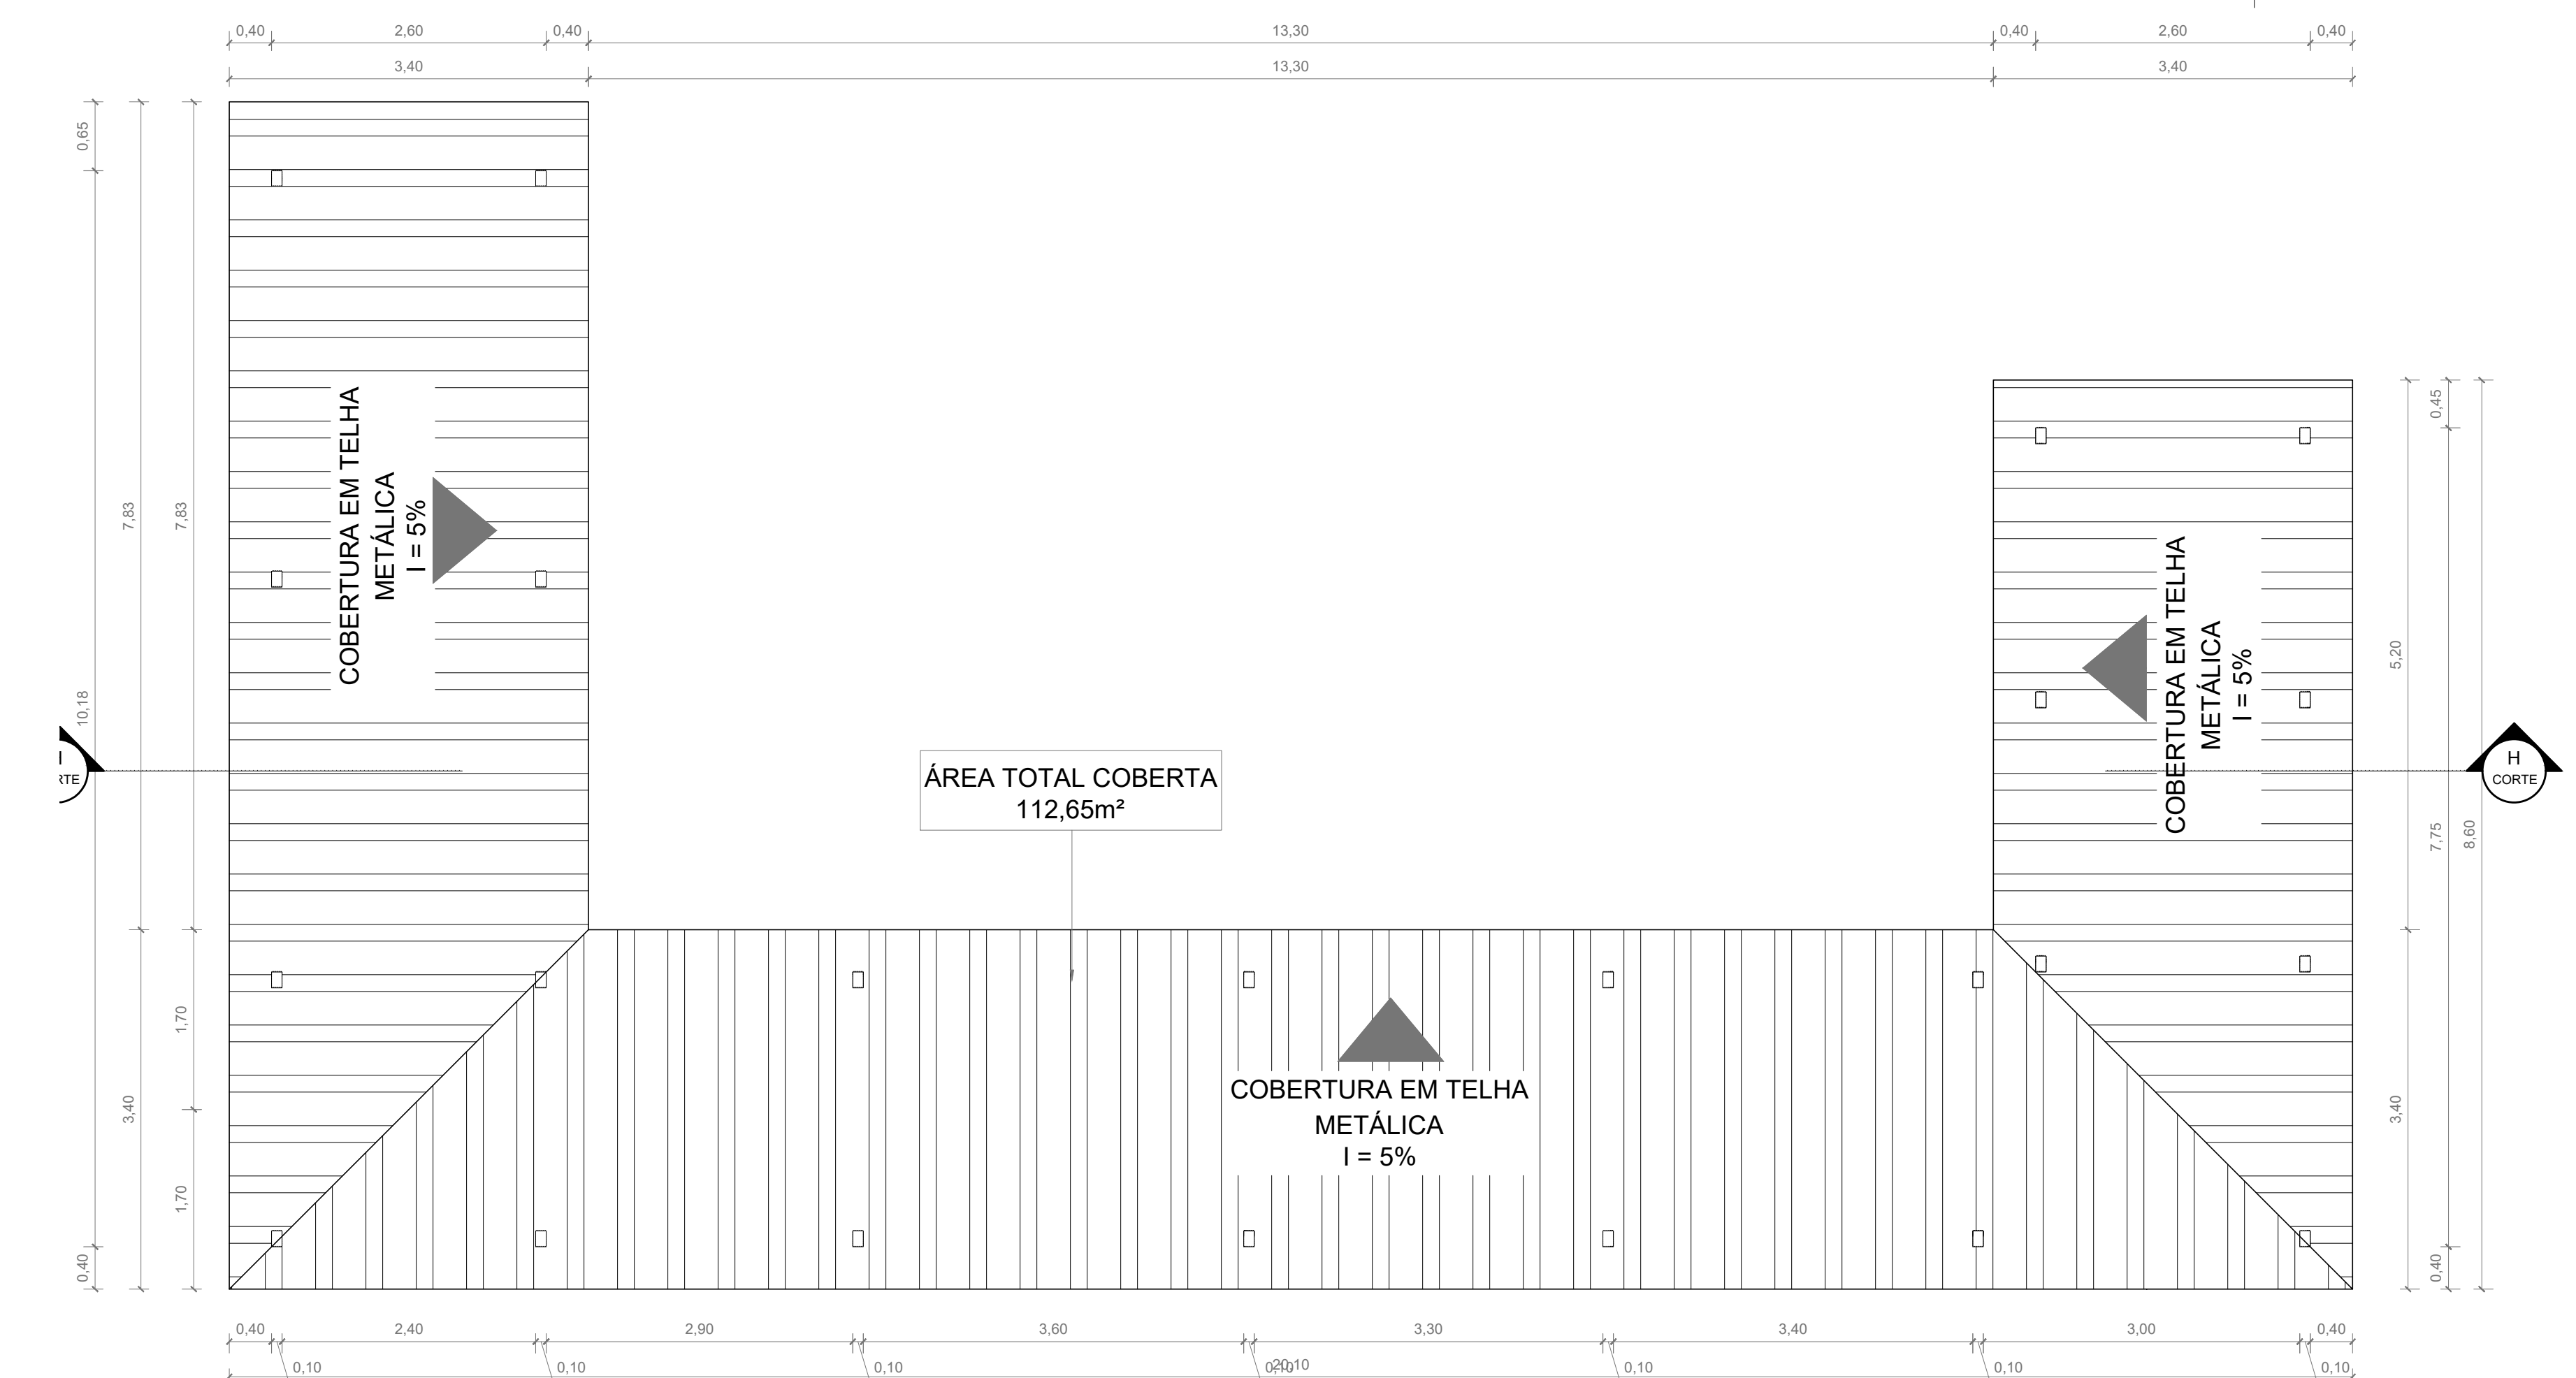

COBERTURA PASSARELA 01
ESCALA: 1:50

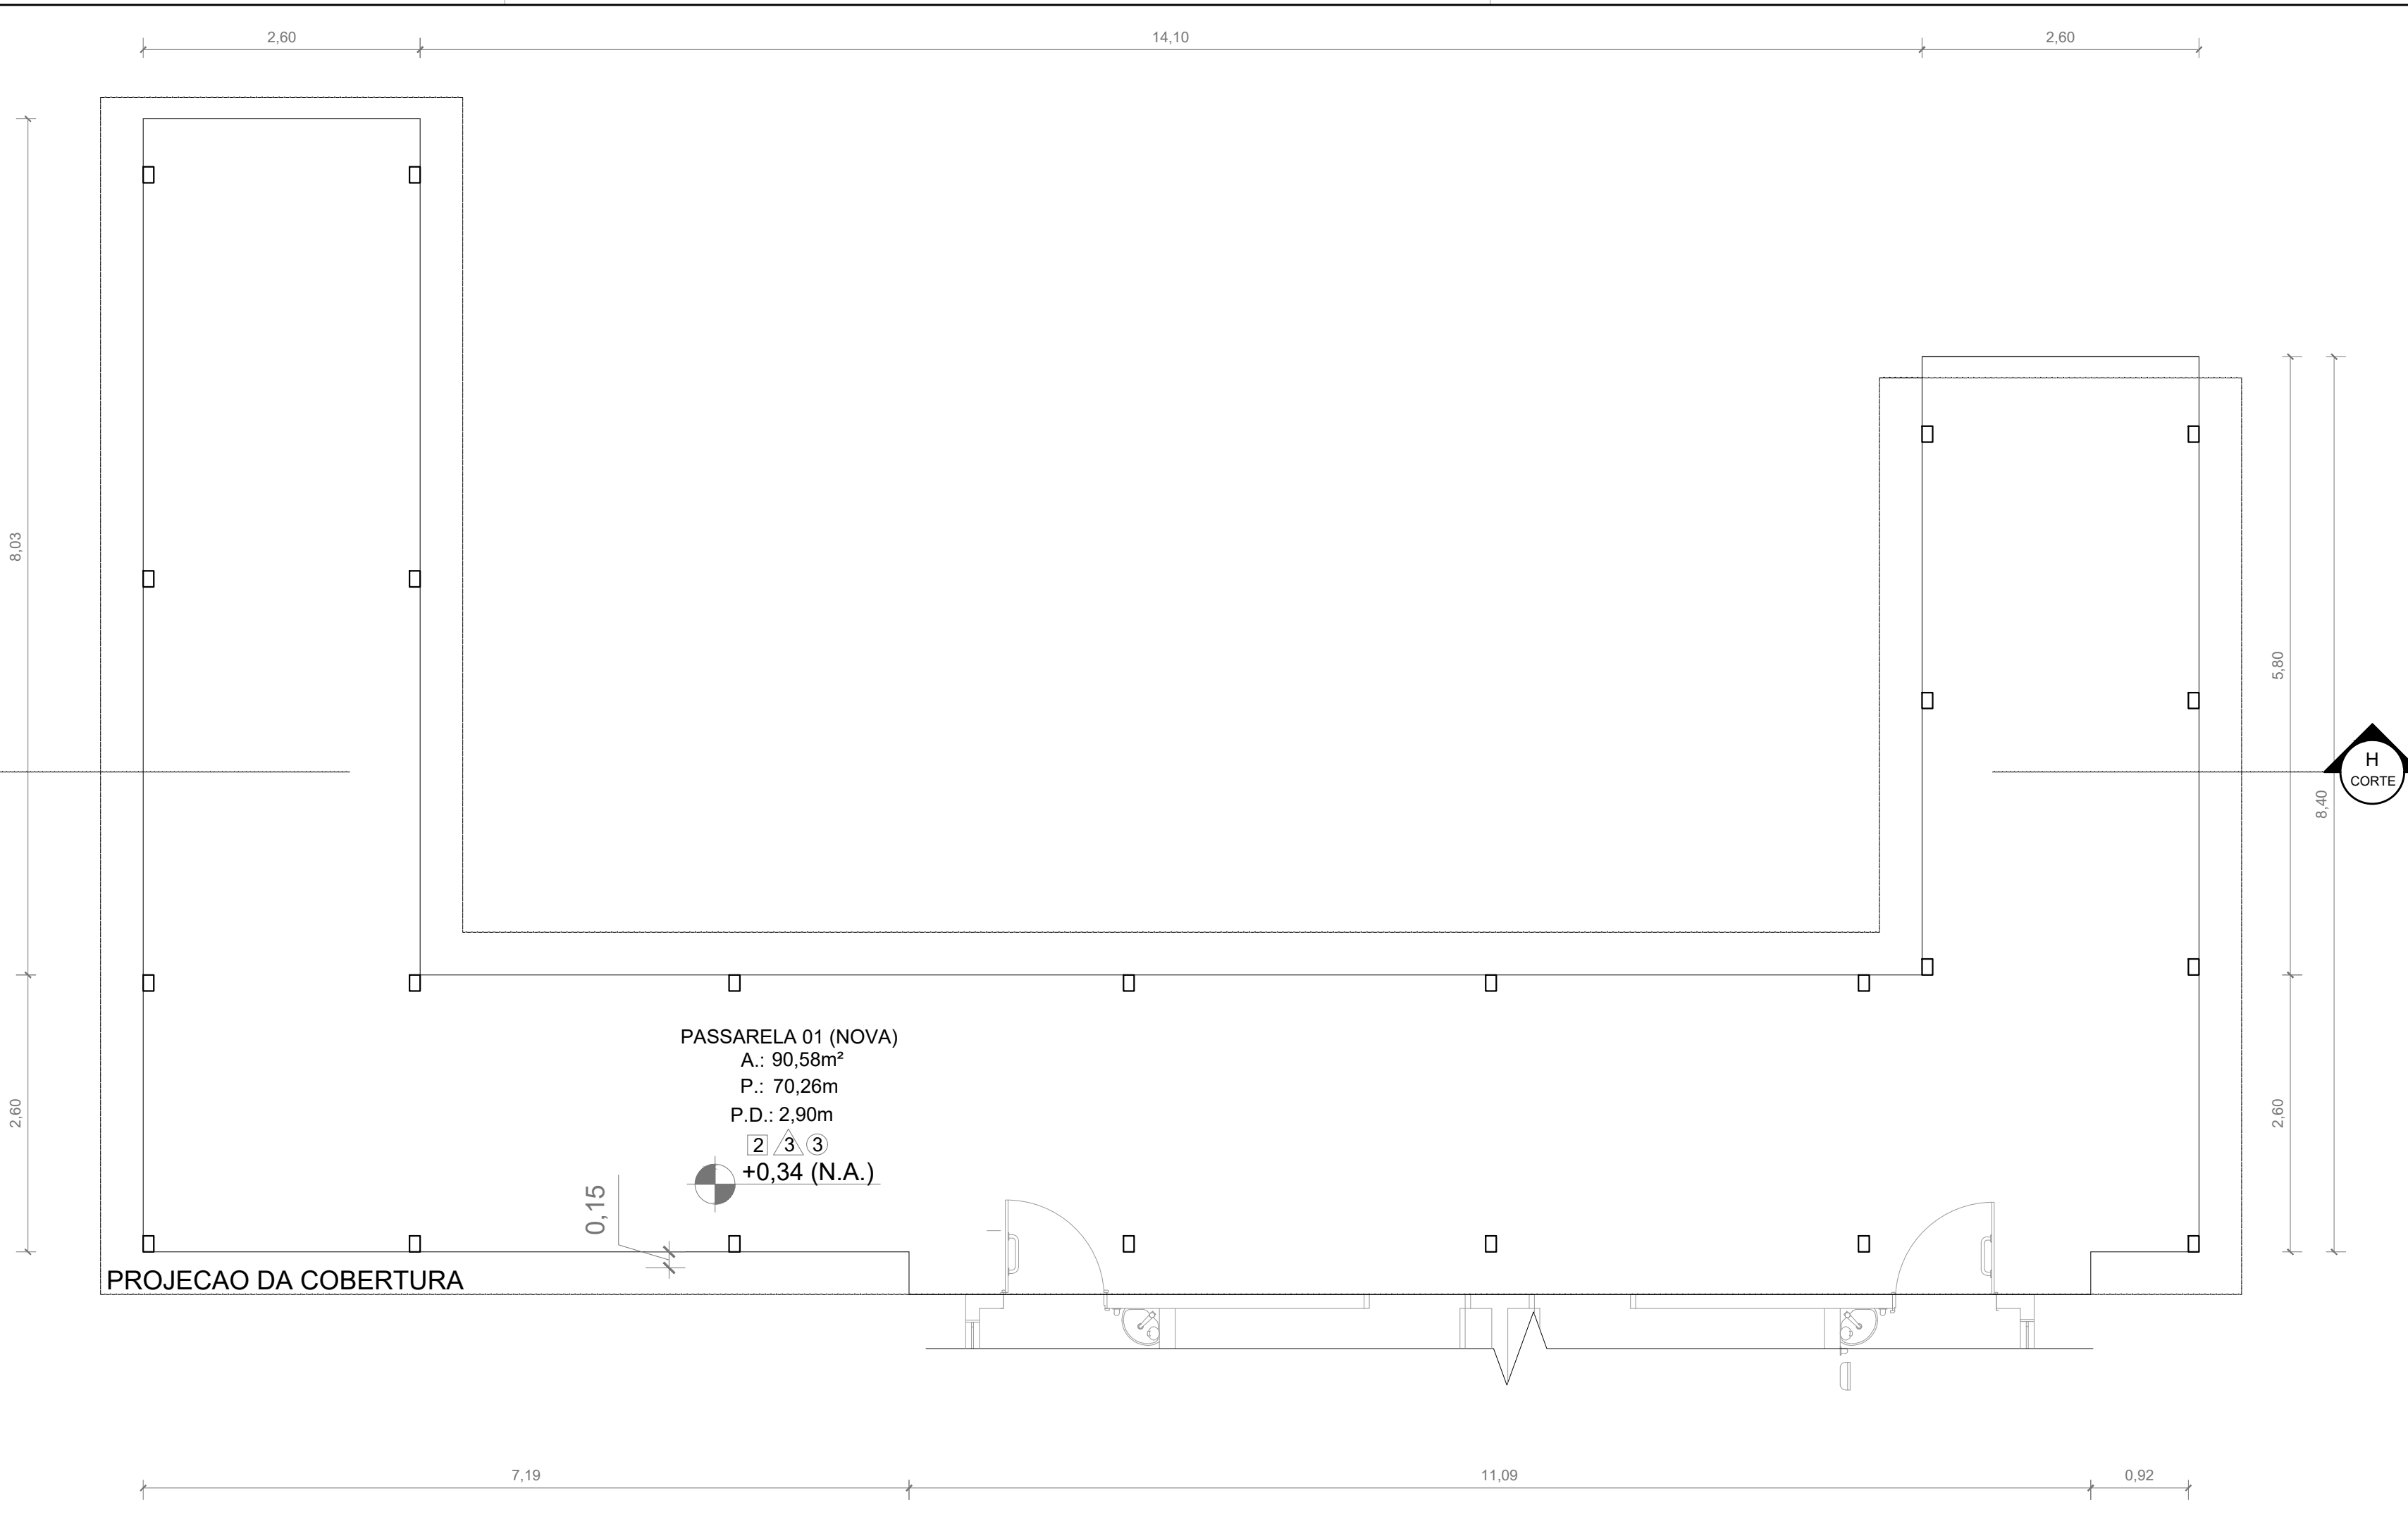

PLANTA BAIXA PASSARELA 01
ESCALA: 1:50

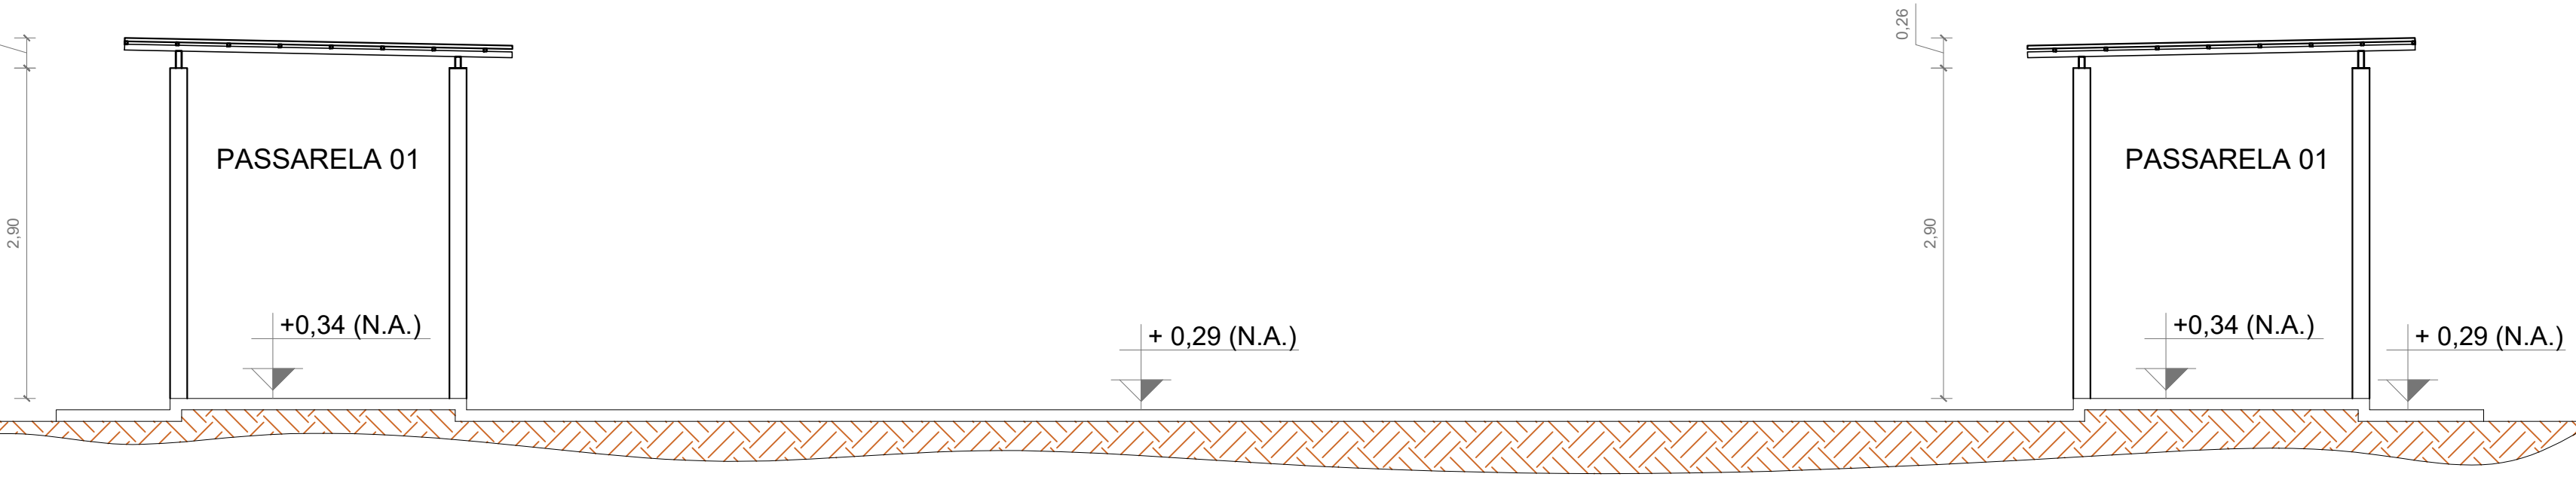

CORTE H-H
ESCALA: 1:50



GERÊNCIA DE PROJETOS E INFRAESTRUTURA
APROVADO
TÉCNICO RESPONSÁVEL PELA APROVAÇÃO

CEPI DRº DIRCEU F. ARAUJO

AMPLIAÇÃO E REFORMA

ENDEREÇO
RUA 26 QD 22 S/N, SETOR AEROPORTO - PLANALTINA - GO

ÁREA DO TERRENO

ÁREA EXISTENTE

ÁREA DE REFORMA

ÁREA A CONSTRUIR
DAS PASSARELAS

ÁREA TOTAL A
CONSTRUIR

ÁREA TOTAL

AUTOR:

RT DA OBRA:

PROPRIETÁRIO: SECRETARIA DE ESTADO DA EDUCAÇÃO
PREPOSTO: SABRINA SILVA VIEIRA VALENTE

CNPJ: 01.408.705/0001-20
CPF: 041.530.091-64

TIPO DE PROJETO

COBERTURA PÓS REFORMA(01/02) - Esc.: 1/100
PLANTA BAIXA PASSARELA 01 Esc.: 1/50
CORTE H-H PASSARELA 01 Esc.: 1/50
ASSUNTO:

DATA:
ABRIL/2024

ESCALA:
INDICADA

REVISÃO:
000

Nº PARTIANT:

REV.	DATA	DESCRIÇÃO	VISTO

15/19

FOLHA: