



PLANTA BAIXA PASSARELA 03
ESCALA: 1:50

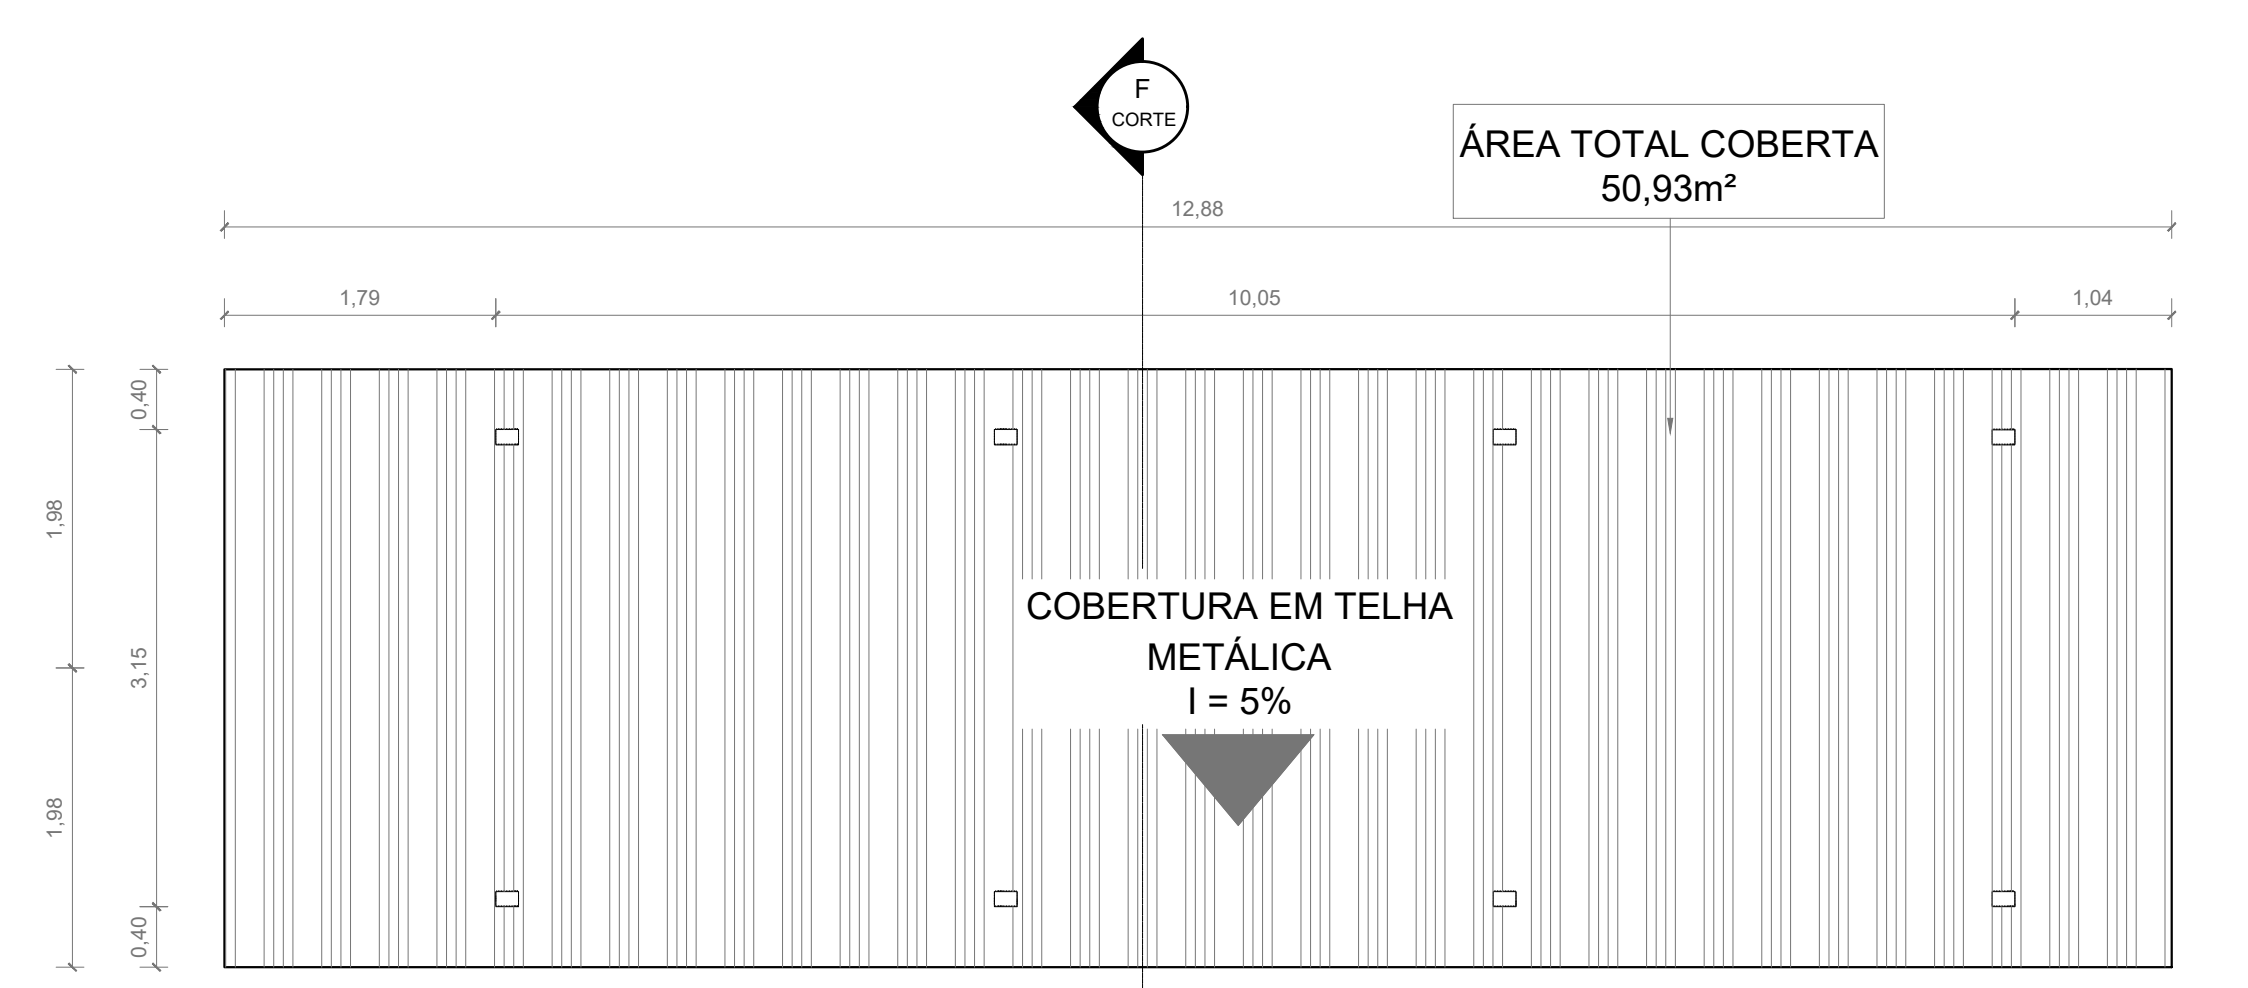


COBERTURA PASSARELA 03
ESCALA: 1:50

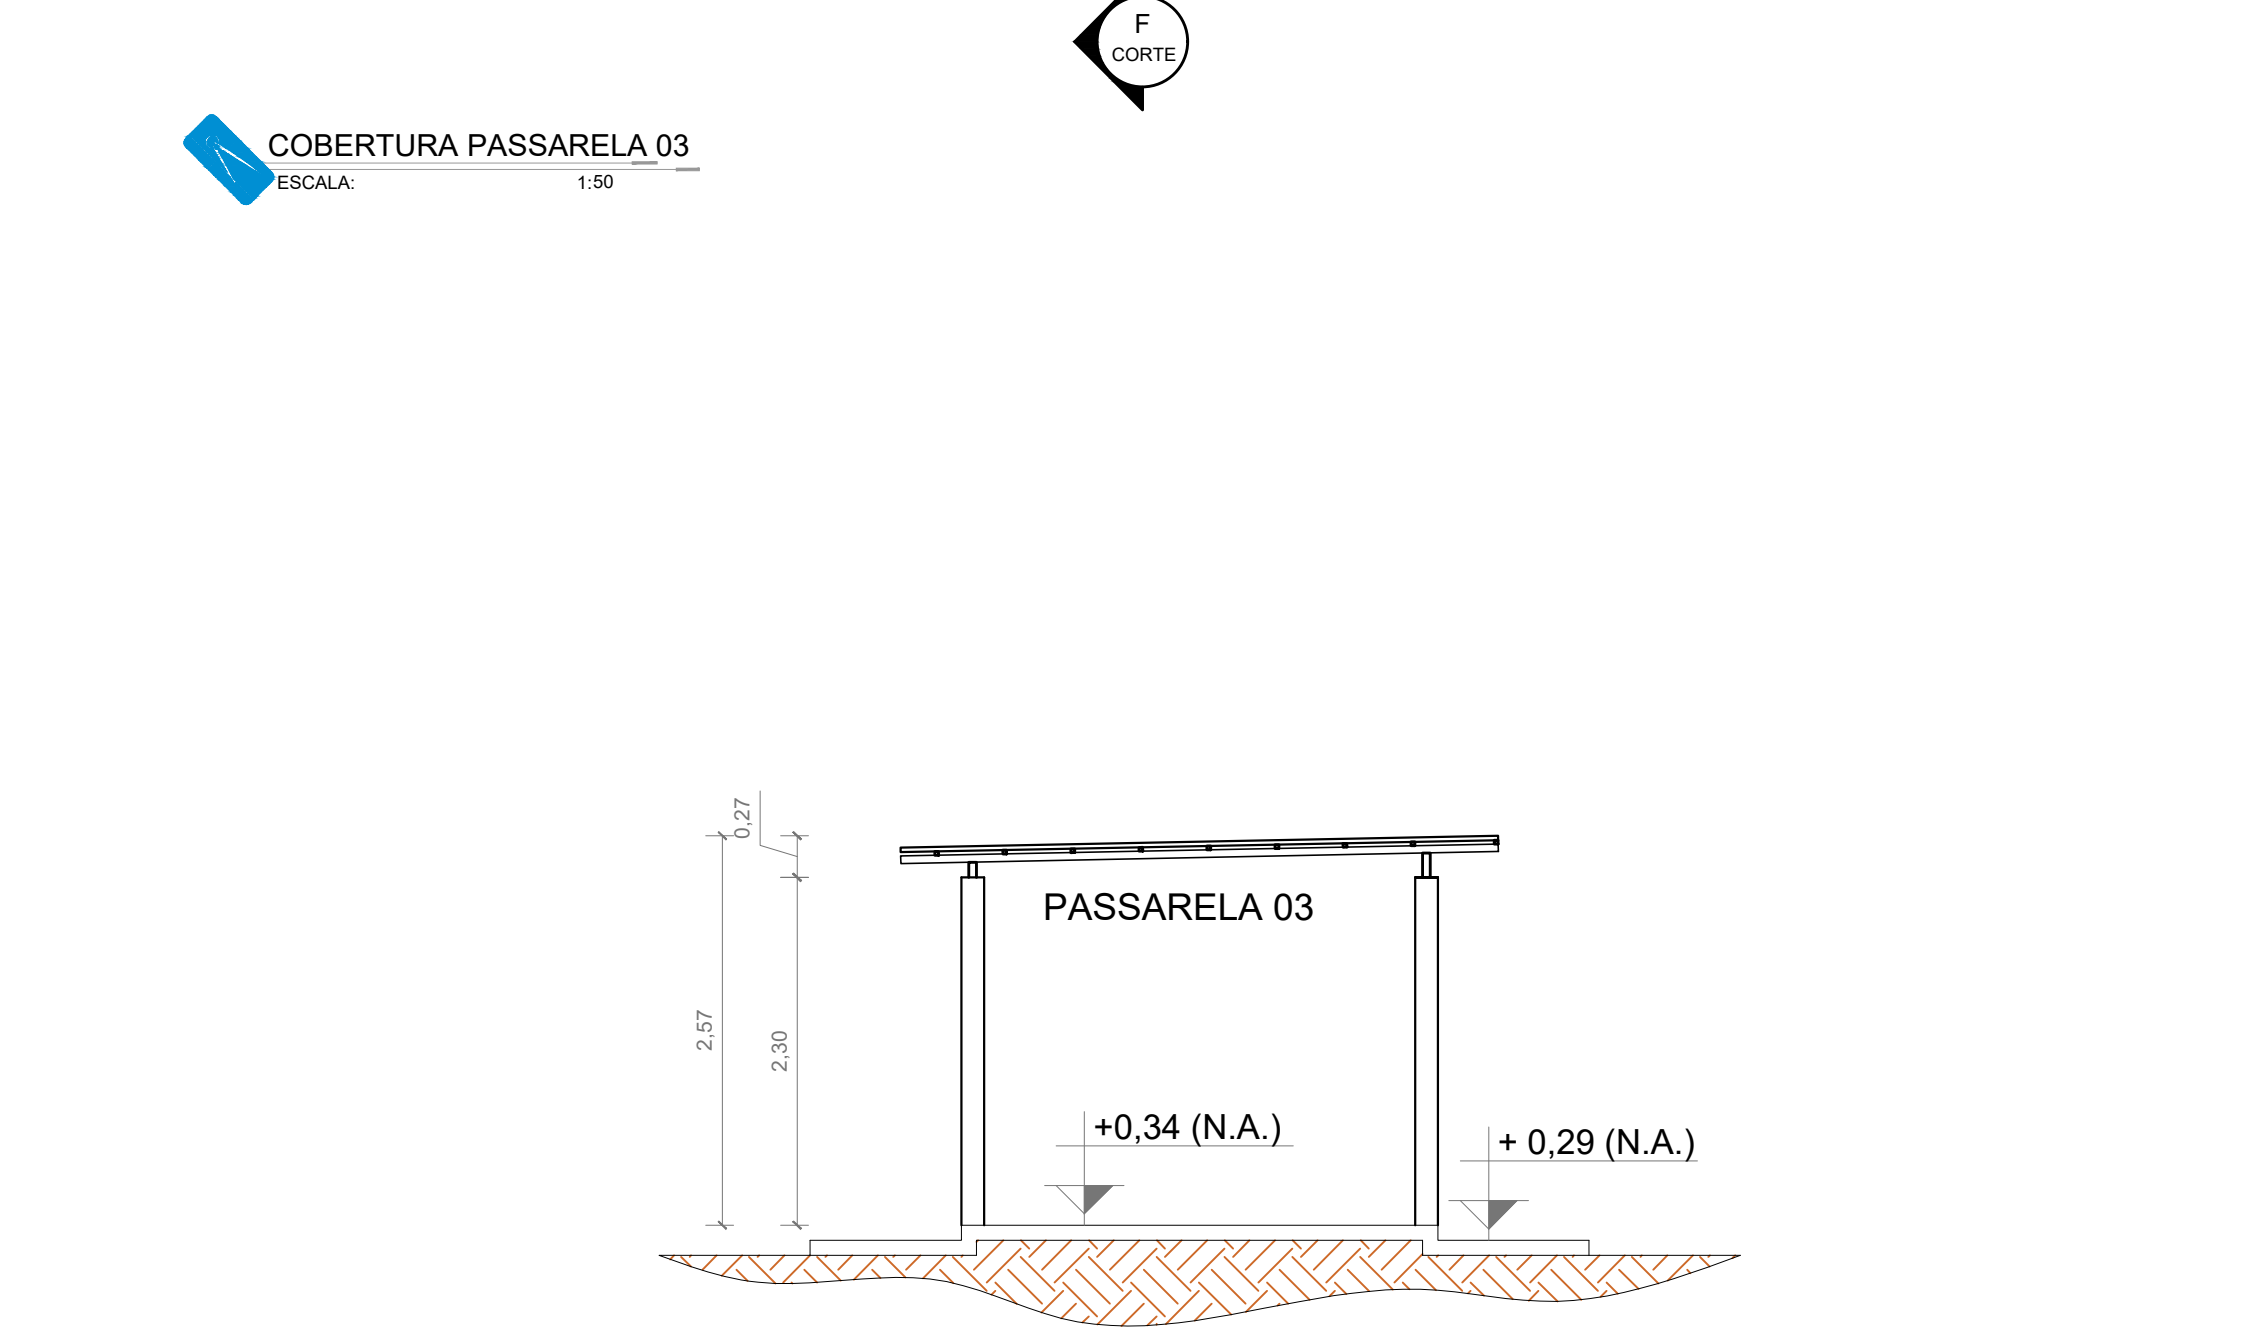


CORTE F-F
ESCALA: 1:50

COBERTURA PÓS REFORMA (02/02)
ESCALA: 1:100

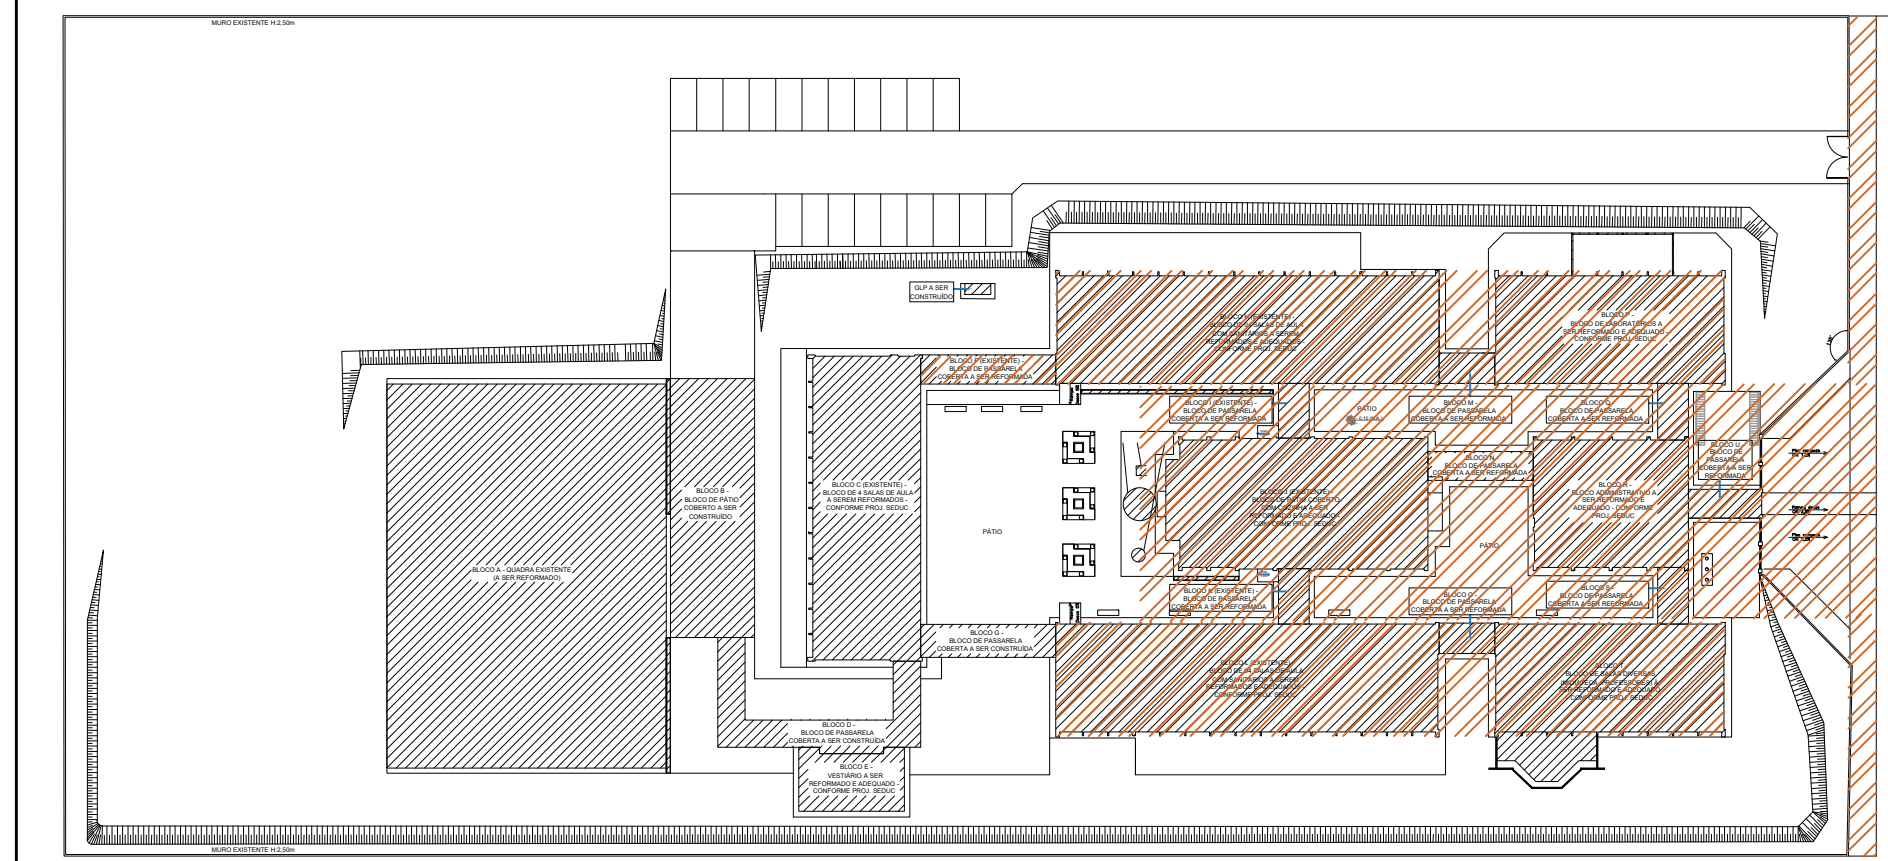

ÁREA DEMONSTRADA EM PLANTA
ESCALA: 1:500

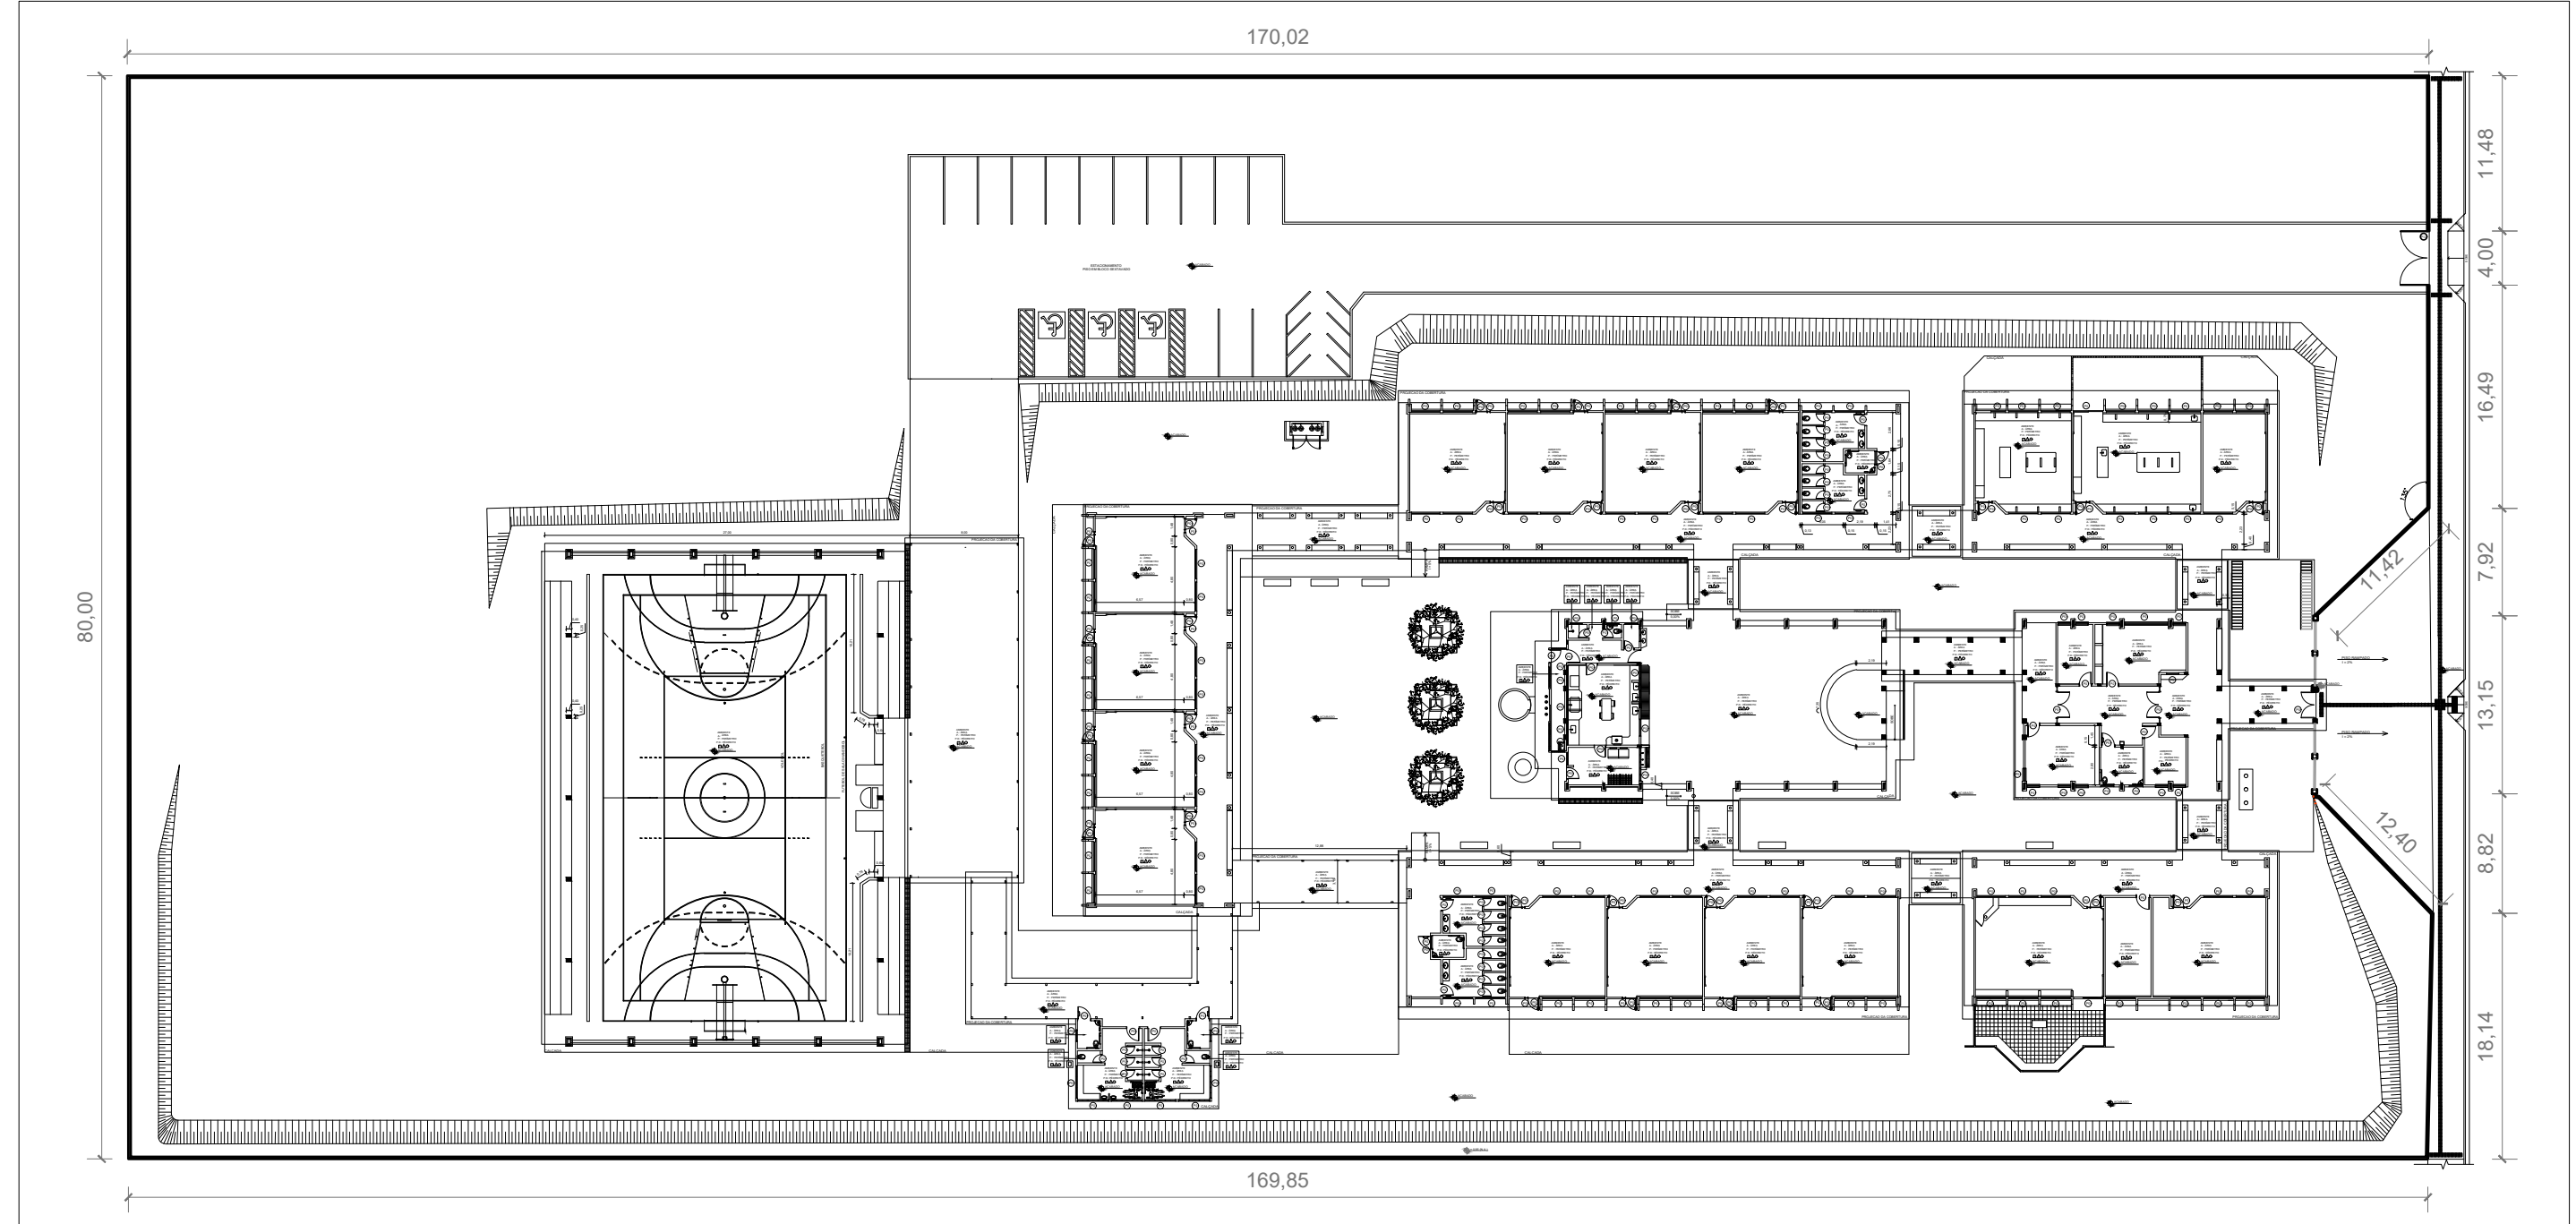

MURO
ESCALA: 1:500

PAS
www.pasnet.com.br

GERÊNCIA DE PROJETOS E INFRAESTRUTURA
APROVADO

TÉCNICO RESPONSÁVEL PELA APROVAÇÃO

CEPI DRº DIRCEU F. ARAUJO

AMPLIAÇÃO E REFORMA

ENDEREÇO: RUA 26 QD 22 S/N, SETOR AEROPORTO - PLANALTINA - GO

ÁREA DO TERRENO	ÁREA EXISTENTE	ÁREA DE REFORMA	ÁREA A CONSTRUIR DAS PASSARELAS	ÁREA TOTAL A CONSTRUIR	ÁREA TOTAL
IDEM ARQ. 01	IDEM ARQ. 01	IDEM ARQ. 01	IDEM ARQ. 01	IDEM ARQ. 01	IDEM ARQ. 01

AUTOR: SILAS PIRES DE OLIVEIRA FILHO | CAU: 0641346263

RT DA OBRA:

PROPRIETÁRIO: SECRETARIA DE ESTADO DA EDUCAÇÃO CNPJ: 01.409.705/0001-20
PREPOSTO: SABRINA SILVA VIEIRA VALENTE CPF: 041.530.091-64

ARQUITETURA

TIPO DE PROJETO

COBERTURA PÓS REFORMA (02/02) - Esc.: 1/100
PLANTA BAIXA PASSARELA 03 Esc.: 1/50
COBERTURA PASSARELA 03 Esc.: 1/50
CORTES F-F PASSARELA 03 Esc.: 1/50
ASSUNTO:

DATA: ABRIL/2024 ESCALA: INDICADA REVISÃO: 000 Nº PARTIANT:

REV.	DATA	DESCRIÇÃO	VISTO

16/19
FOLHA: