
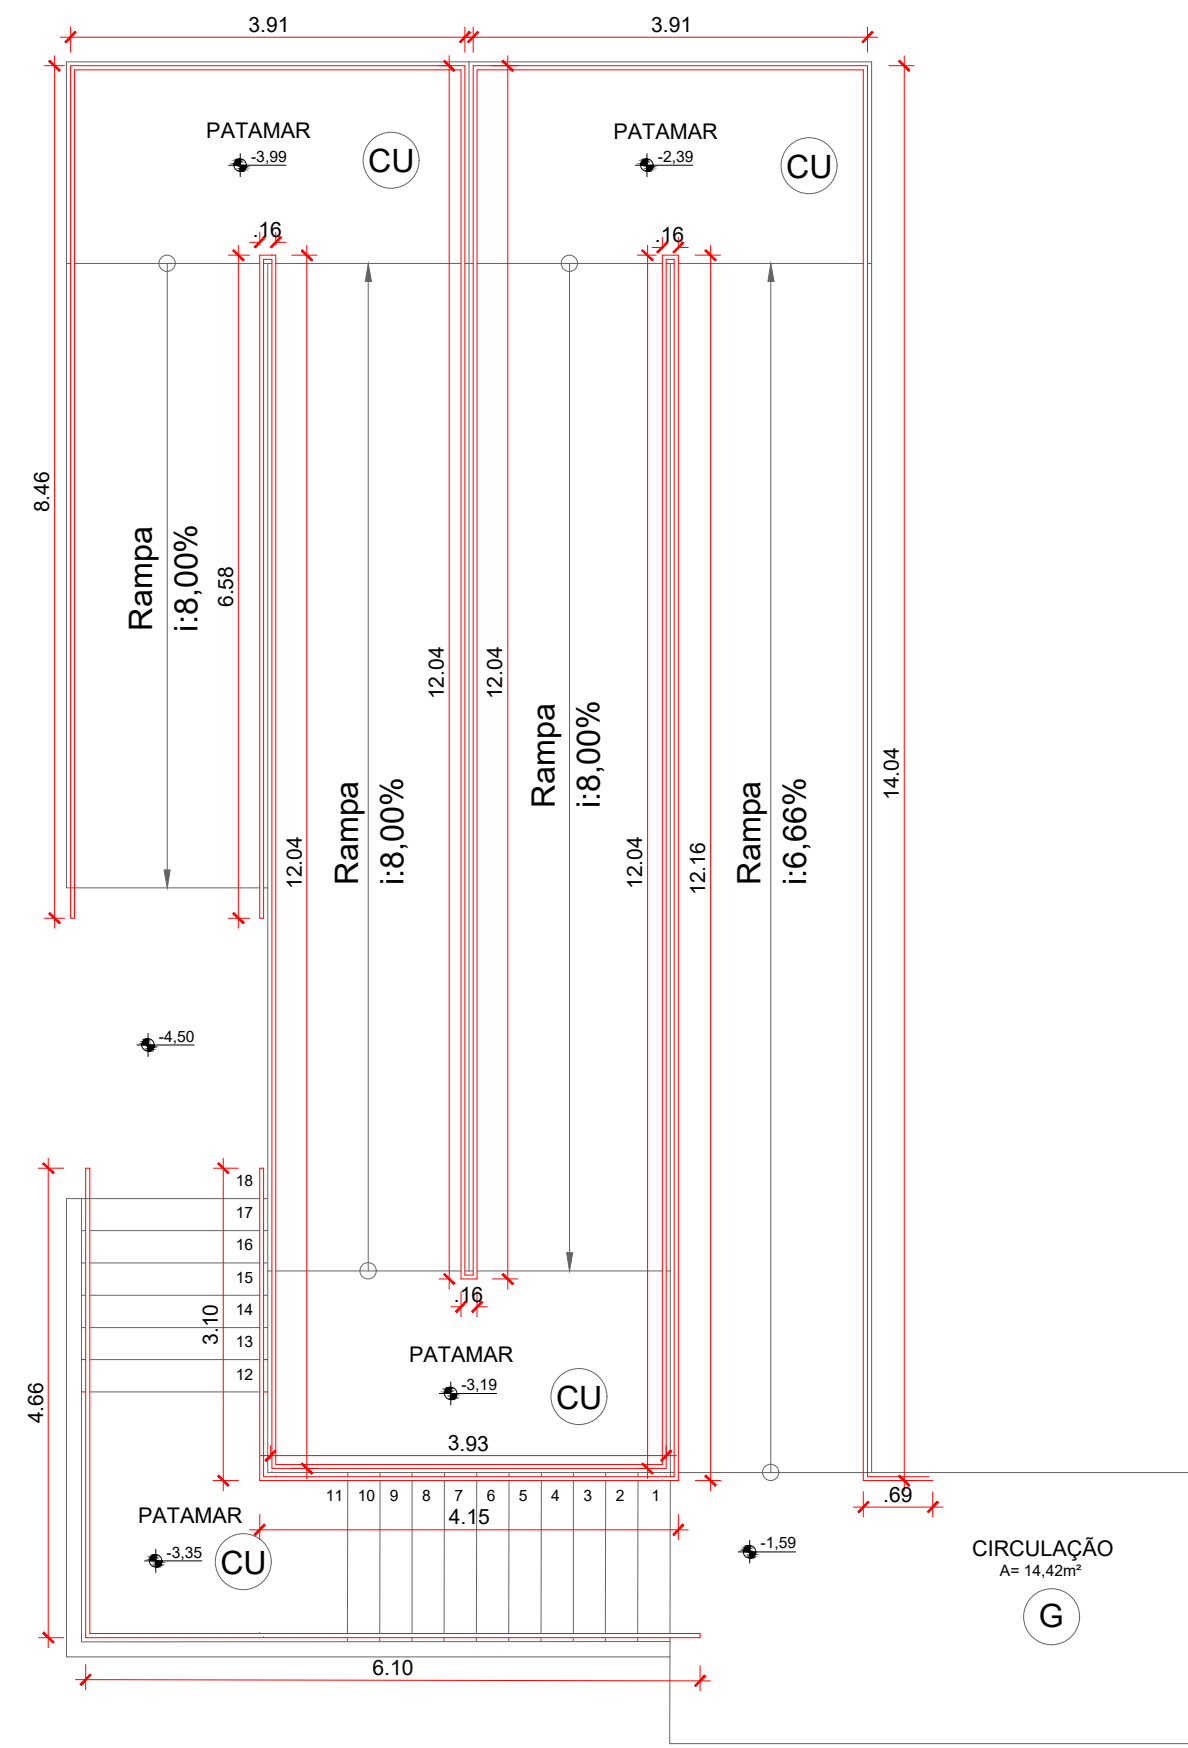



Planta Baixa Implantação  
Escala 1:125

LEGENDA - ACABAMENTOS E MATERIAIS									
PISO	TETO	PAREDE	COBERTURA	TELHADO					
01 GRANITO	1 SEM FORRO	2 CERÂMICA	3 CERÂMICA	4 CERÂMICA					
02 CONCRETO USINADO	205 FIBRO	206 FIBRO	207 FIBRO	208 FIBRO					
03 CERÂMICA	209 FIBRO	210 FIBRO	211 FIBRO	212 FIBRO					
04 CIMENTO	213 LAJE COM	214 LAJE COM	215 LAJE COM	216 LAJE COM					
05 CONCRETO	217 LAJE COM	218 LAJE COM	219 LAJE COM	220 LAJE COM					
06 LAJE	221 LAJE COM	222 LAJE COM	223 LAJE COM	224 LAJE COM					
07 CERÂMICA	225 LAJE COM	226 LAJE COM	227 LAJE COM	228 LAJE COM					
08 ESMERALDA	229 LAJE COM	230 LAJE COM	231 LAJE COM	232 LAJE COM					



LEGENDA	
	ALVENARIA A DEMOLIR
	ALVENARIA A CONSTRUIR
	CONCRETO USINADO A SER EXECUTADO (PEDIESTRES)
	CONCRETO LAMINADO A SER EXECUTADO (QUADRA)
	PISO GRANÍTICO A SER EXECUTADO
	GRANITO ESMERALDA A SER EXECUTADO
	ARVORE EXISTENTE
	ARVORE MÉDIO PORTE A SER EXECUTADA

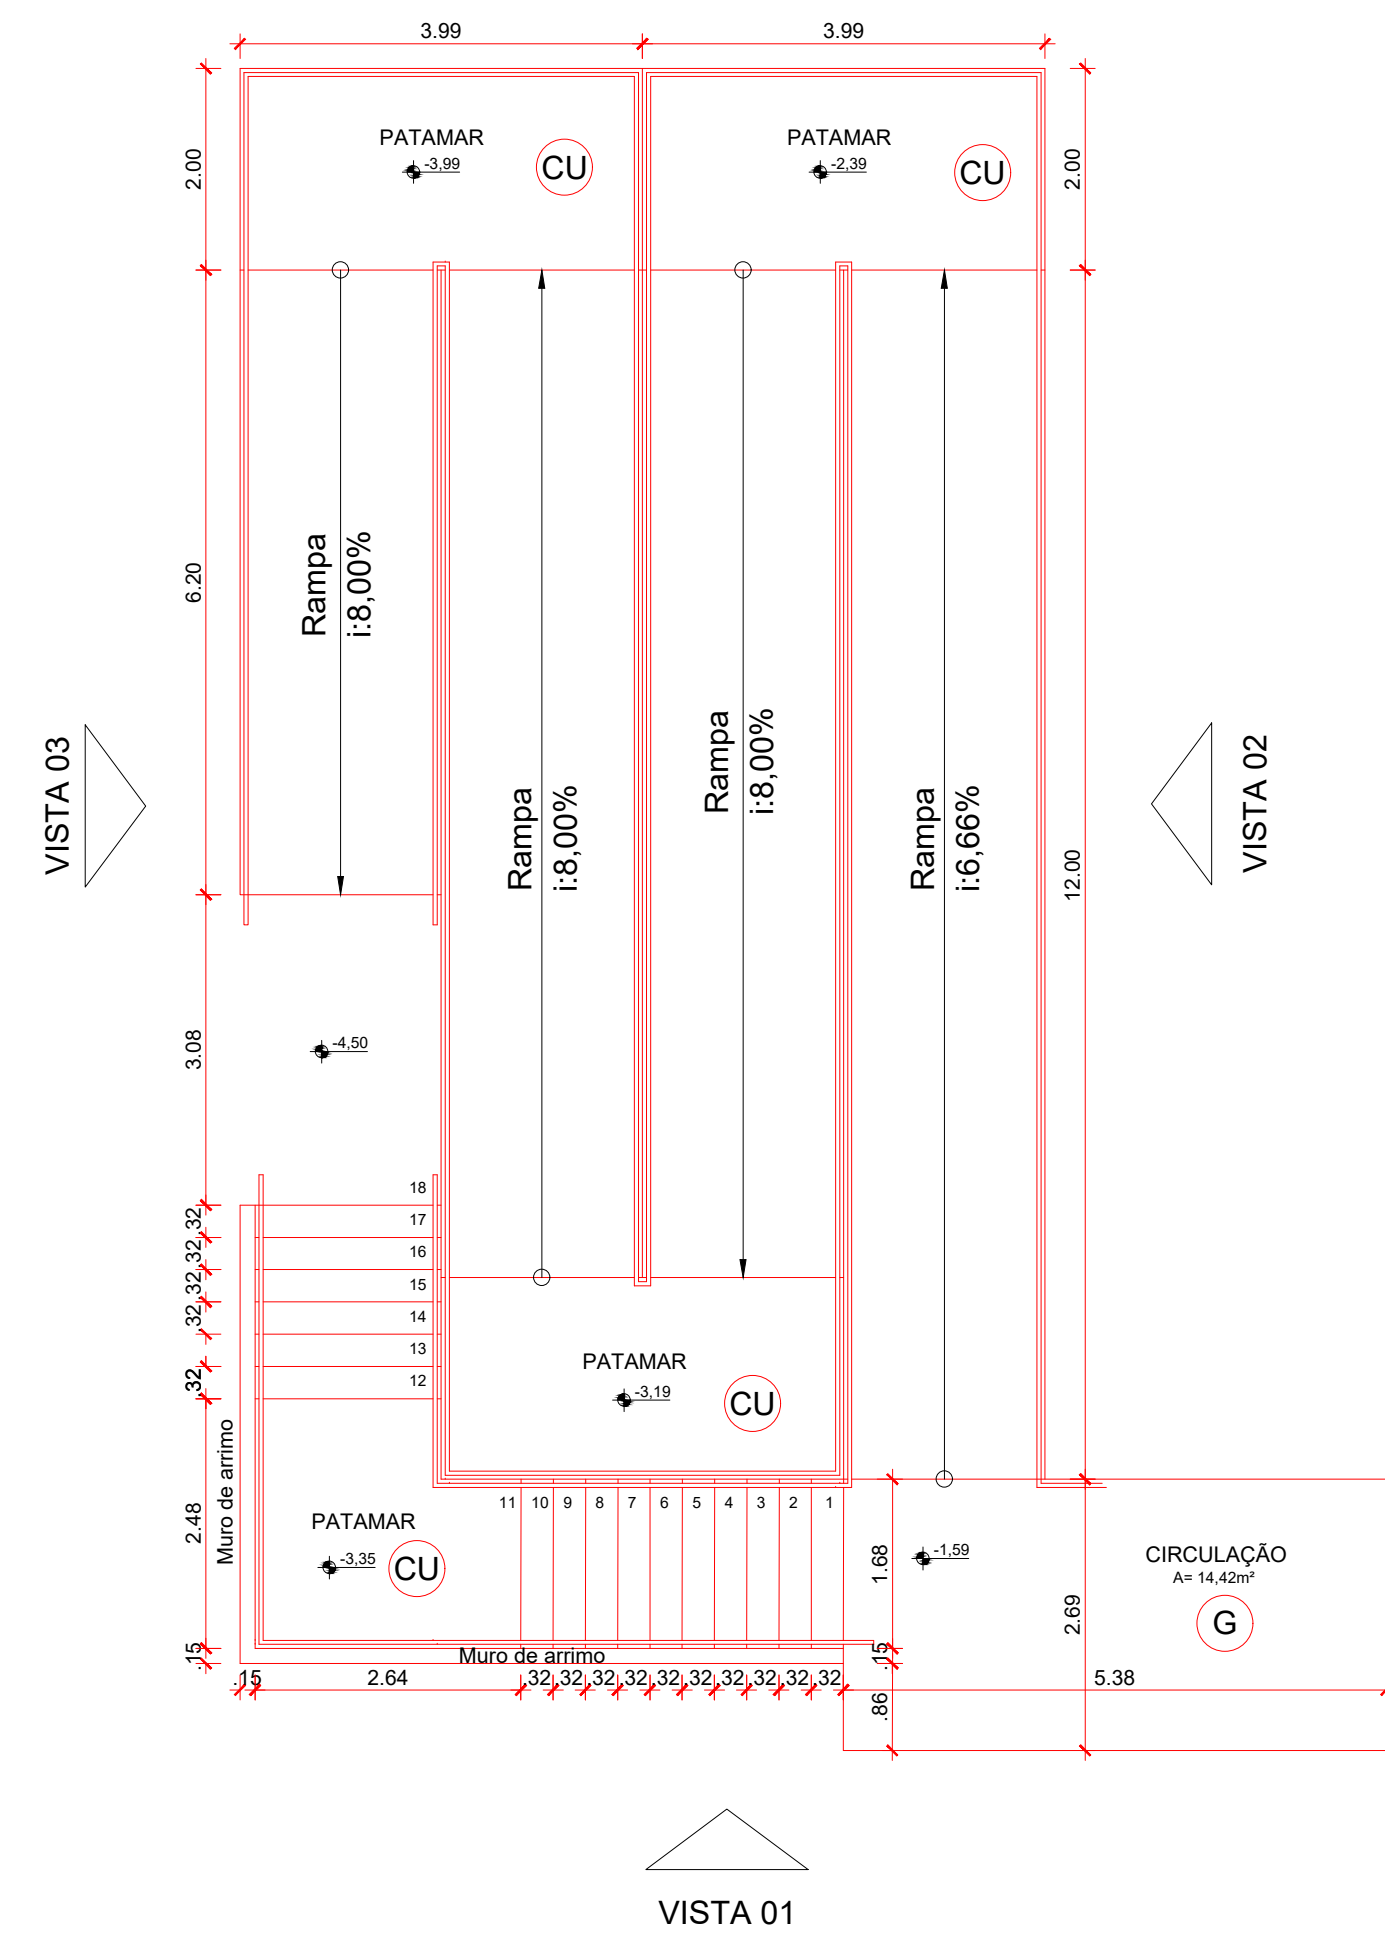


Detalhe 01 - Rampa e escada - Acesso  
Escala 1:75

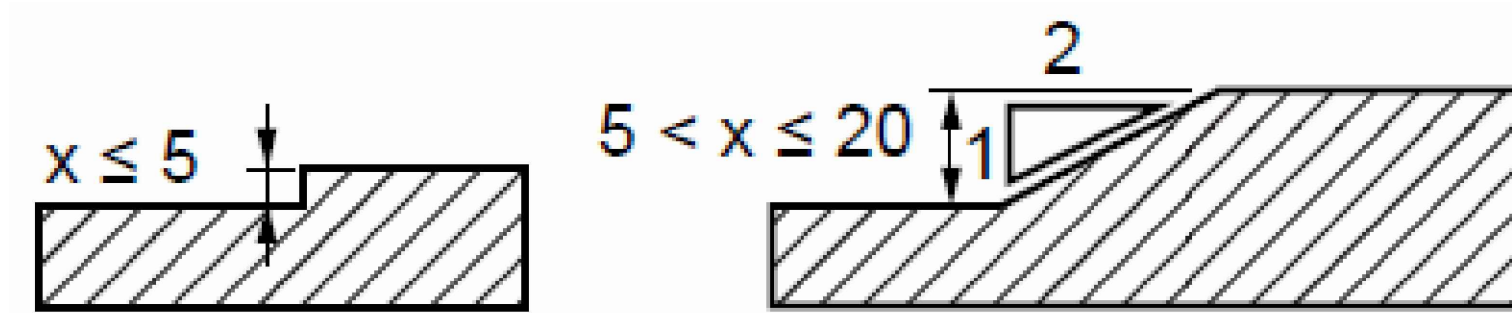


Detalhe - Tratamento de desnível

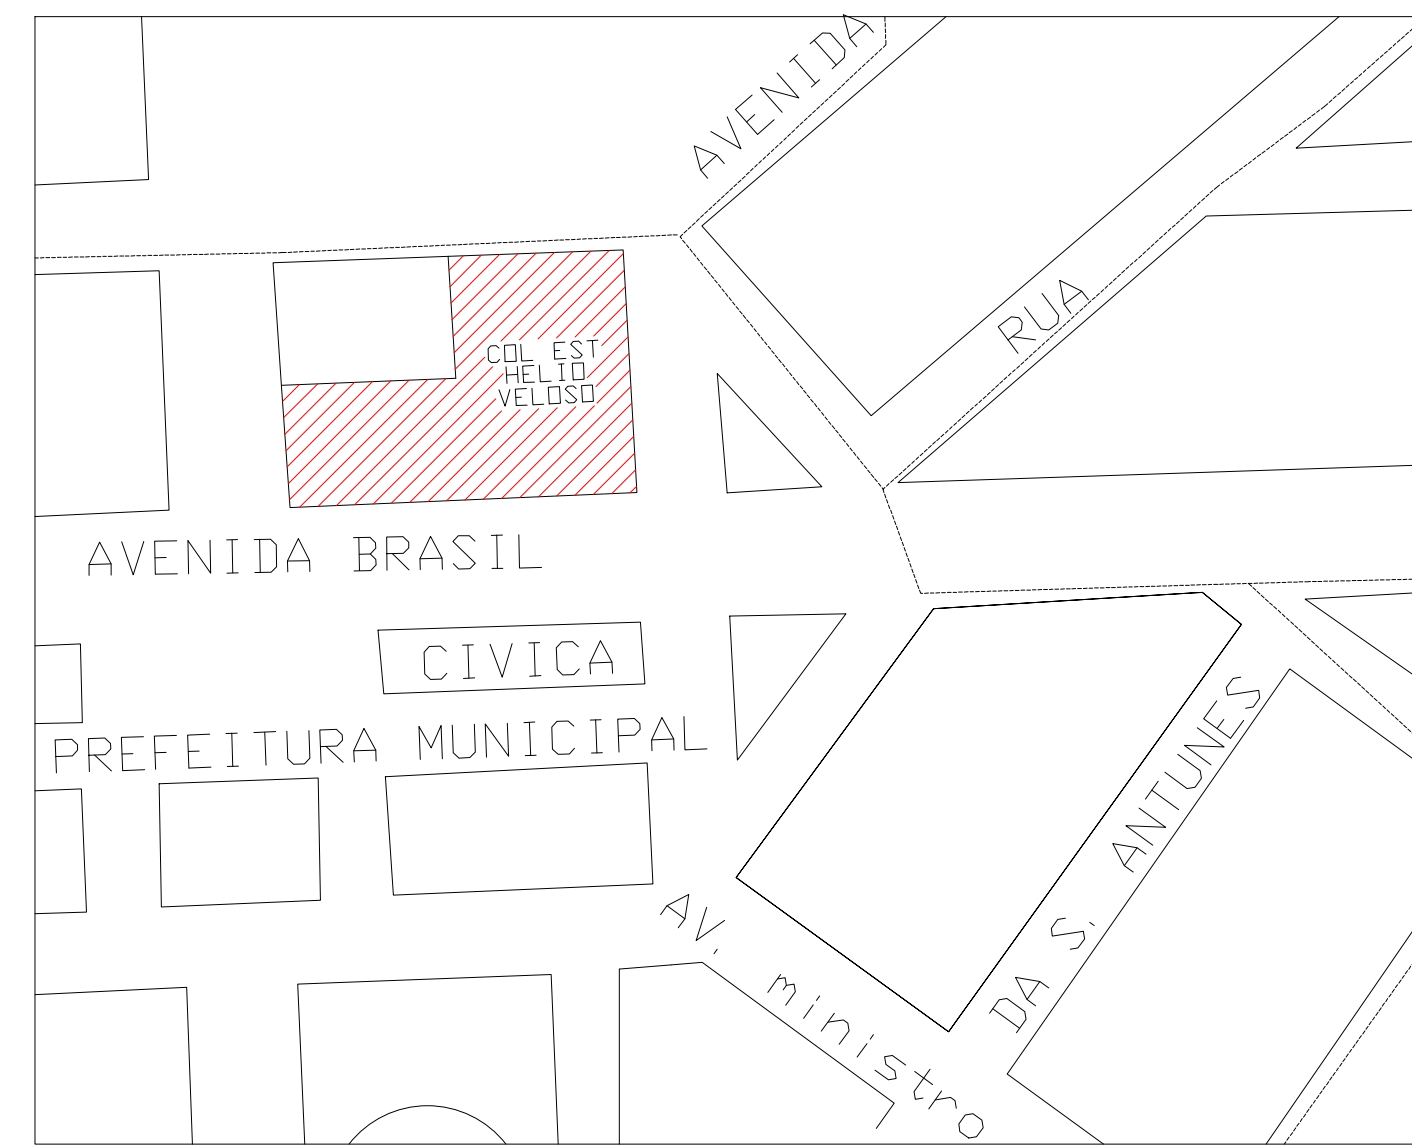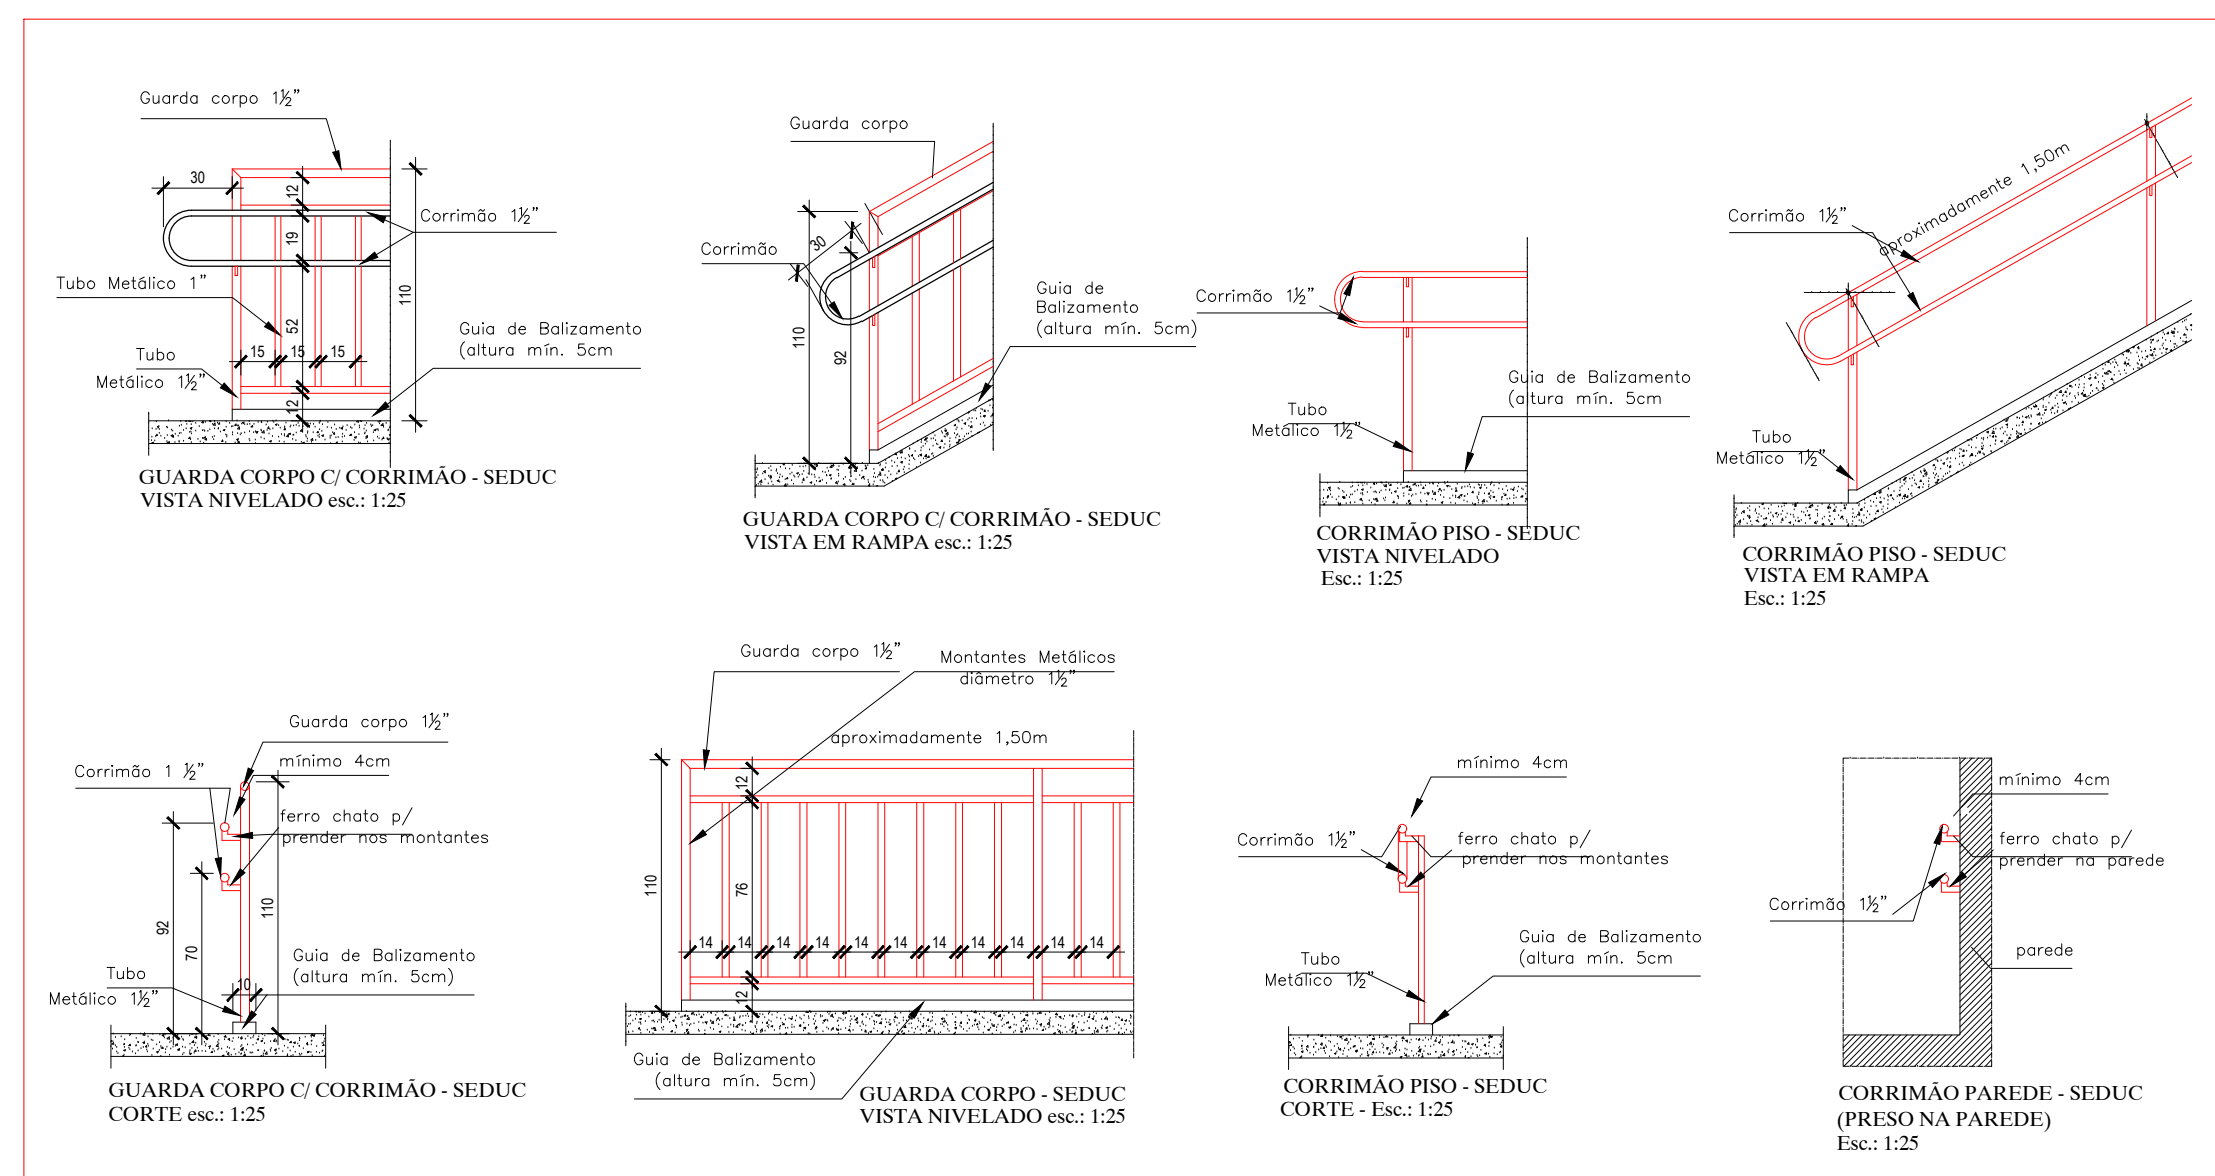


Planta de situação  
Sem escala

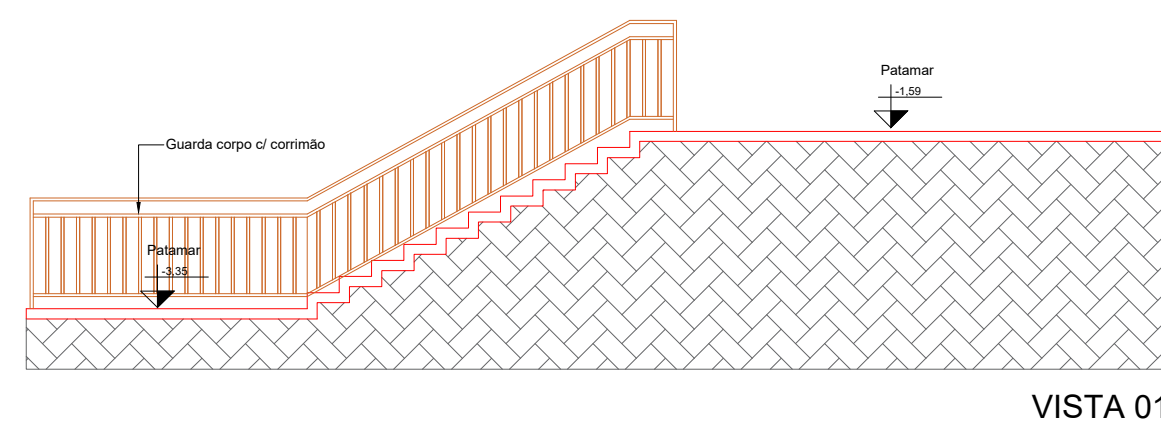

VISTA 01

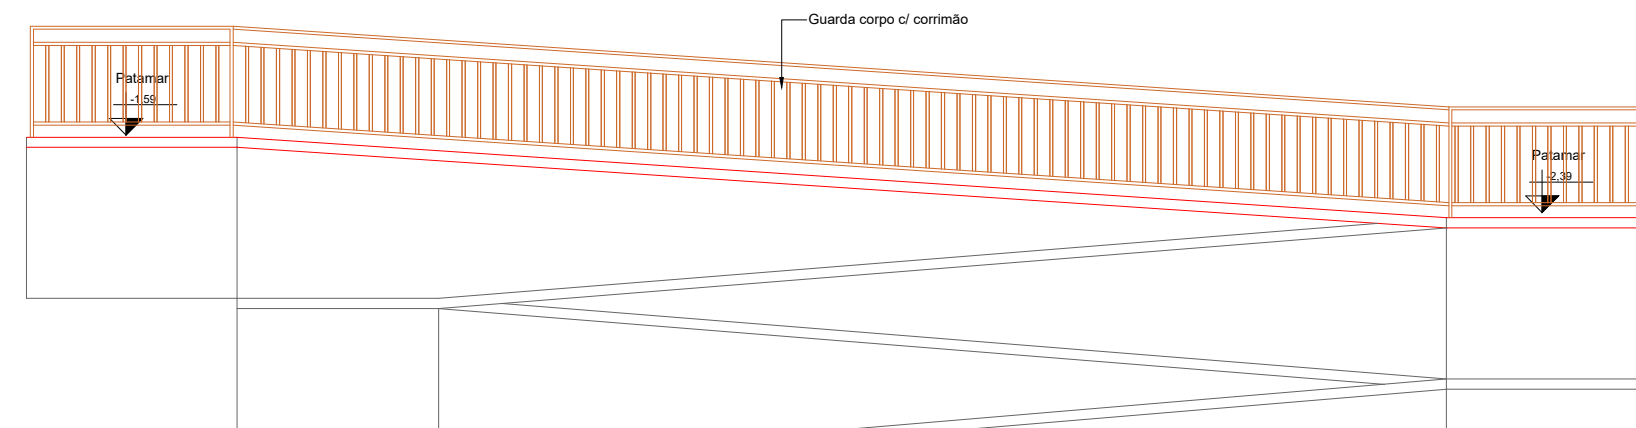

VISTA 02

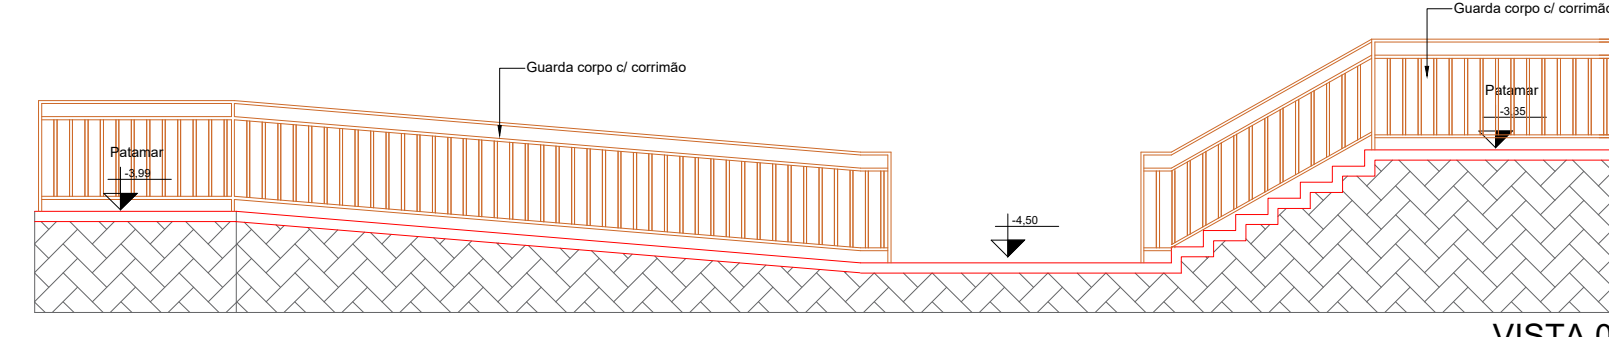

VISTA 03



ESTADO DE GOIÁS  
SECRETARIA DE ESTADO DA EDUCAÇÃO  
SUPERINTENDÊNCIA DE INFRAESTRUTURA  
GERÊNCIA DE PROJETOS E INFRAESTRUTURA

GERÊNCIA DE PROJETOS E INFRAESTRUTURA  
APROVADO  
TÉCNICO RESPONSÁVEL PELA APROVAÇÃO

## COLEGIO ESTADUAL CORONEL VIRGILIO DO VALE

### REFORMA E AMPLIAÇÃO

ENDEREÇO  
AVENIDA BRASIL 250, NOVA VILA - CERES - GO

ÁREA DO TERRENO	ÁREA PERÍMETRO	ÁREA EXISTENTE	ÁREA A DEMOLIR	ÁREA A CONSTRUIR	ÁREA TOTAL CONSTRUÇÃO
4.491,47 m²	1.173,09 m²	53,98 m²	887,44 m²	1.806,91 m²	

AUTOR: ARQ. ISADORA MARQUES WEBER - CAU 148406-0  
PROFESSOR: SARAIVA SILVA VIEIRA VALENTE - CREA 041.038.091-64

PROPRIETÁRIO: SECRETARIA DE ESTADO DA EDUCAÇÃO - CNPJ 01.409.705.0001-20  
PROFESSOR: SARAIVA SILVA VIEIRA VALENTE - CREA 041.038.091-64

## ARQUITETURA

TIPO DE PROJETO  
PLANTA BAIXA - IMPLANTAÇÃO - Esc. 1:125  
DETALHES 01

ASSUNTO:  
DATA: MARÇO/2025  
REVISÃO: 000  
Nº FICHA: 15578329

REV.	DATA	DESCRIÇÃO	VISTO