


- ### QUADRO DE EXECUÇÃO DE SERVIÇOS
- SERVIÇOS PROPOSTOS NESTE PROJETO:
- MURO EXTERNO:**
 - Executar reboco na face interna de todo perímetro do muro;
 - Executar pintura em textura média em todo muro interno e externo.
 - ESTACIONAMENTO:**
 - Manter terreno natural no nível de edificação;
 - Executar espessamento em piso de concreto usinado 7cm com malha metálica.
 - ESQUADRIAS:**
 - Executar troca da esquadria guichê por blindex articulado camarão;
 - Executar nas salas de aula e laboratório o aumento do perfil das janelas para janelas baixas;
 - Executar substituição de todas as esquadrias de portas e janelas por perfis **CONVIRA** em alumínio anodizado;
 - Os sistemas de saídas de aula e laboratório serão remodelados para atender NR5505;
 - Executar substituição das portas de acesso e instalação de novas, bem como manutenção da grade bloco administrativo;
 - PISO:**
 - Executar laito de concreto desempenado 3cm e granito 2cm nos corredores externos para nivelar com nível dos ambientes;
 - Executar no todo o ambiente o acabamento revestimento de piso em granito;
 - Executar o revestimento de paredes dos sanitários e cozinha: porcelanato 30x60.
 - COBERTURA:**
 - Executar a substituição de toda a trama de madeira do restante dos blocos por perfis metálicos;
 - Executar instalação de telha térmica sandwich com acabamento liso na face voltada para baixo em toda a Escola;
 - Executar fechamento das alvenarias que sustentam a trama do telhado até encostarem nos perfis.
 - CIRCULAÇÃO EXTERNO:**
 - Remodelação das áreas de convivência, novo layout de bancos;
 - Executar novo paisagismo e iluminação externa;
 - Executar grelhas de captação conforme novo projeto pluvial com tela protetora;
 - Executar impermeabilização adequada nas lajes que constam de blocos;
 - Executar emassamento dos tipos alvenaria externo para receber pintura.
 - AMBIENTES:**
 - Remodelação de layout interno com novas divisões de ambientes para atender ambientes por: CEF, SEDUC;
 - Executar piso em granito;
 - Executar remodelação das portas de acesso;
 - Executar aumento das janelas altas;
 - Executar reboco nas paredes em tipo apertado;
 - Executar pintura acrílica;
 - Executar instalação de forro acartonado em todos os ambientes internos;
 - Executar instalação de aparelhos de ar condicionado conforme projeto de climatização;
 - Executar novas instalações elétricas de luminárias e tomadas.
 - CONVIVÊNCIA:**
 - Executar ambiente aberto;
 - Executar praça seca concreto usinado 7cm com malha metálica;
 - Executar paisagismo;
 - Executar paisagismo.
 - COZINHA:**
 - Demolição da alvenaria interna a cozinha alta do guichê;
 - Aplicação dos ambientes de preparo das refeições para atender vigilância sanitária;
 - Remodelação dos vestiários dos funcionários;
 - Executar piso em granito;
 - Executar revestimento das paredes internas em porcelanato 30x60;
 - Executar novas bancadas em granito;
 - Executar forro em gesso acartonado antichamas.
 - CAIXA D'ÁGUA:**
 - Executar nova caixa d'água em reservatório tipo laja 10.000L para atender reserva técnica do Projeto de Indústria.
 - FORMAS:**
 - Planta de árvores frutíferas para criação de pomar: Amoreira, Romãzeira, Jabuticaba, Lúmeiro, Acerola, Pitangueira, Cerejeira, Serejeira.
 - SANITÁRIOS ALUNOS:**
 - Remodelação dos sanitários alunos feminino e masculino com quantidades de bancas sanitárias e lavatórios atendendo mínimo de FNDE;
 - Segregação dos sanitários PCDFNE externos com chuveiro;
 - Executar revestimento de piso em granito;
 - Executar revestimento porcelanato 30x60 nas paredes;
 - Executar forro em acartonado;
 - Executar divisórias e bancadas em granito.
 - HIIDROSSANITÁRIO:**
 - Instalações hidráulicas e sanitárias em todos os ambientes;
 - As caixas de passagem tanto pluvial quanto de esgoto passarão para externo a edificação;
 - Execução do ramal de esgoto conectado à captação pública;
 - Execução de poço de recarga para captação pluvial com extravasor para sarjeta pública.
 - ELETRICO:**
 - Revisão completa das instalações elétricas infra e acabamento;
 - Novo diagrama de aparelhos de ar condicionado em todos os ambientes de ensino;
 - Substituição e novos pontos de tomada;
 - Troca e remanejamento de todos os luminárias internas e externas;
 - Instalação de Gerador e Subestação atendendo a nova demanda de carga.
 - CENTRAL DE GÁS:**
 - Execução de nova central de gás conforme as normas de elastamento e instalação.
 - RÁIO COBERTO:**
 - Regulagem do piso em concreto com camada niveladora de 3 cm aplicação da granítica;
 - Retração do pato externo;
 - Troca de estrutura da cobertura por trama metálica e telha térmica sandwich com acabamento liso na face voltada para baixo;
 - Execução de novos bancos em concreto nas medidas adequadas;
 - Execução de nova iluminação.
 - PAISAGISMO:**
 - Os espaços de convivência serão detalhados e especificados em Planta de Paisagismo;
 - Será elaborado Projeto de Segurança Contra Incêndio e Pânico.

OBSERVAÇÕES:

- Onde não tiver especificação de acabamento, seguir projeto específico.
- Favor conferir medidas no local.
- Qualquer dúvida consultar o autor do projeto ou a Gerência de Projetos e Infraestrutura.


Planta Baixa - Construir
Escala 1:150

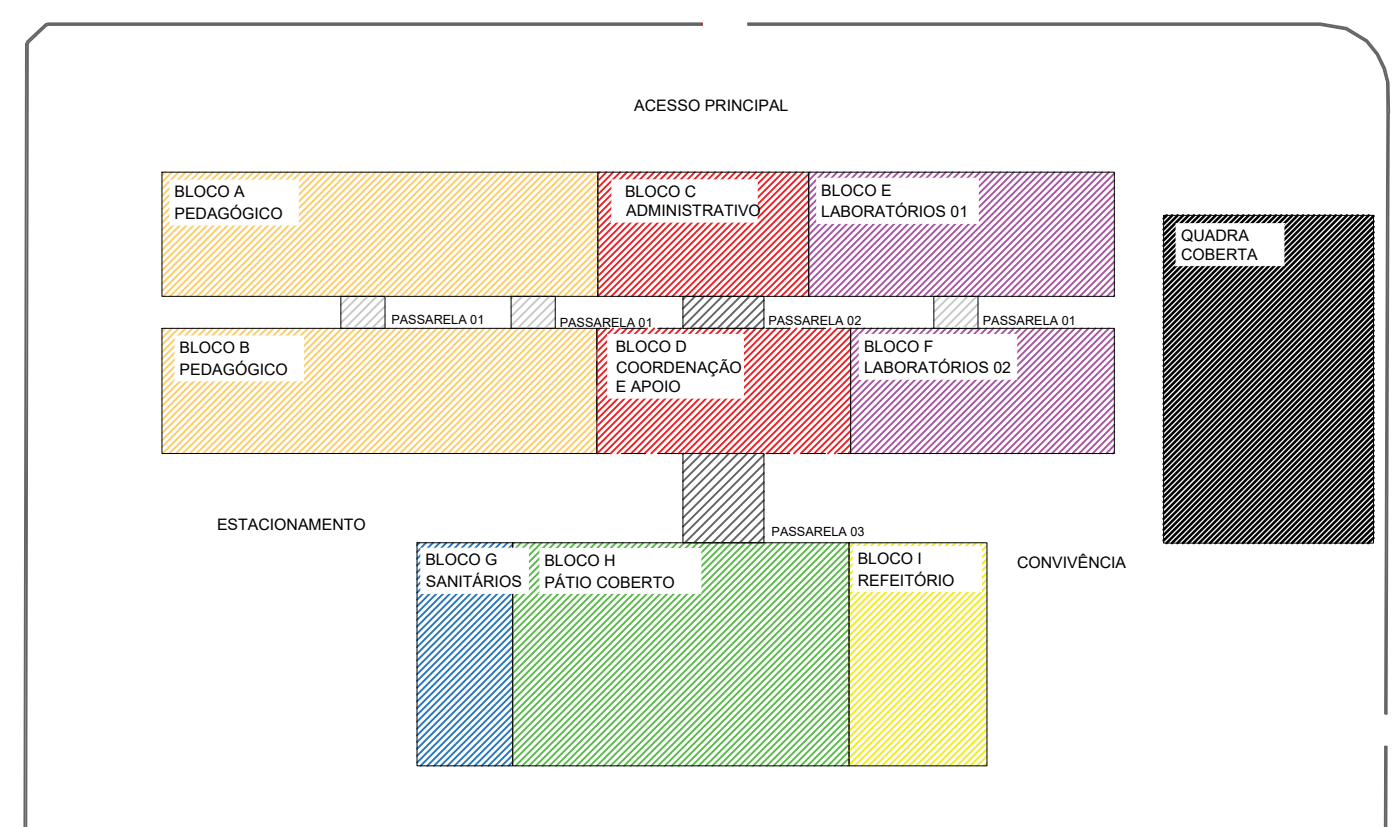

Croqui Setorização
sem escala

| QUANTITATIVO DE MATERIAL PARA ADEQUAÇÃO DE PREDIOS REFORMA | | | |
|--|---------------------|---|------------|
| SERVIÇÃO DO AMBIENTE | SERVIÇÃO DE SERVIÇO | MATERIAL | QUANTIDADE |
| BLOCO A PEDAGÓGICO | EXECUÇÃO | REVESTIMENTO DE PAREDES METÁLICA PORTA COM PORTA | 100,00 |
| | | REVESTIMENTO DE PAREDES METÁLICA JANELA COM PORTA | 100,00 |
| | | REVESTIMENTO DE PAREDES METÁLICA JANELA COM PORTA | 100,00 |
| BLOCO B PEDAGÓGICO | EXECUÇÃO | REVESTIMENTO DE PAREDES METÁLICA PORTA COM PORTA | 100,00 |
| | | REVESTIMENTO DE PAREDES METÁLICA JANELA COM PORTA | 100,00 |
| | | REVESTIMENTO DE PAREDES METÁLICA JANELA COM PORTA | 100,00 |
| QUANTITATIVO DE MATERIAL PARA ADEQUAÇÃO DE PREDIOS REFORMA | | | |
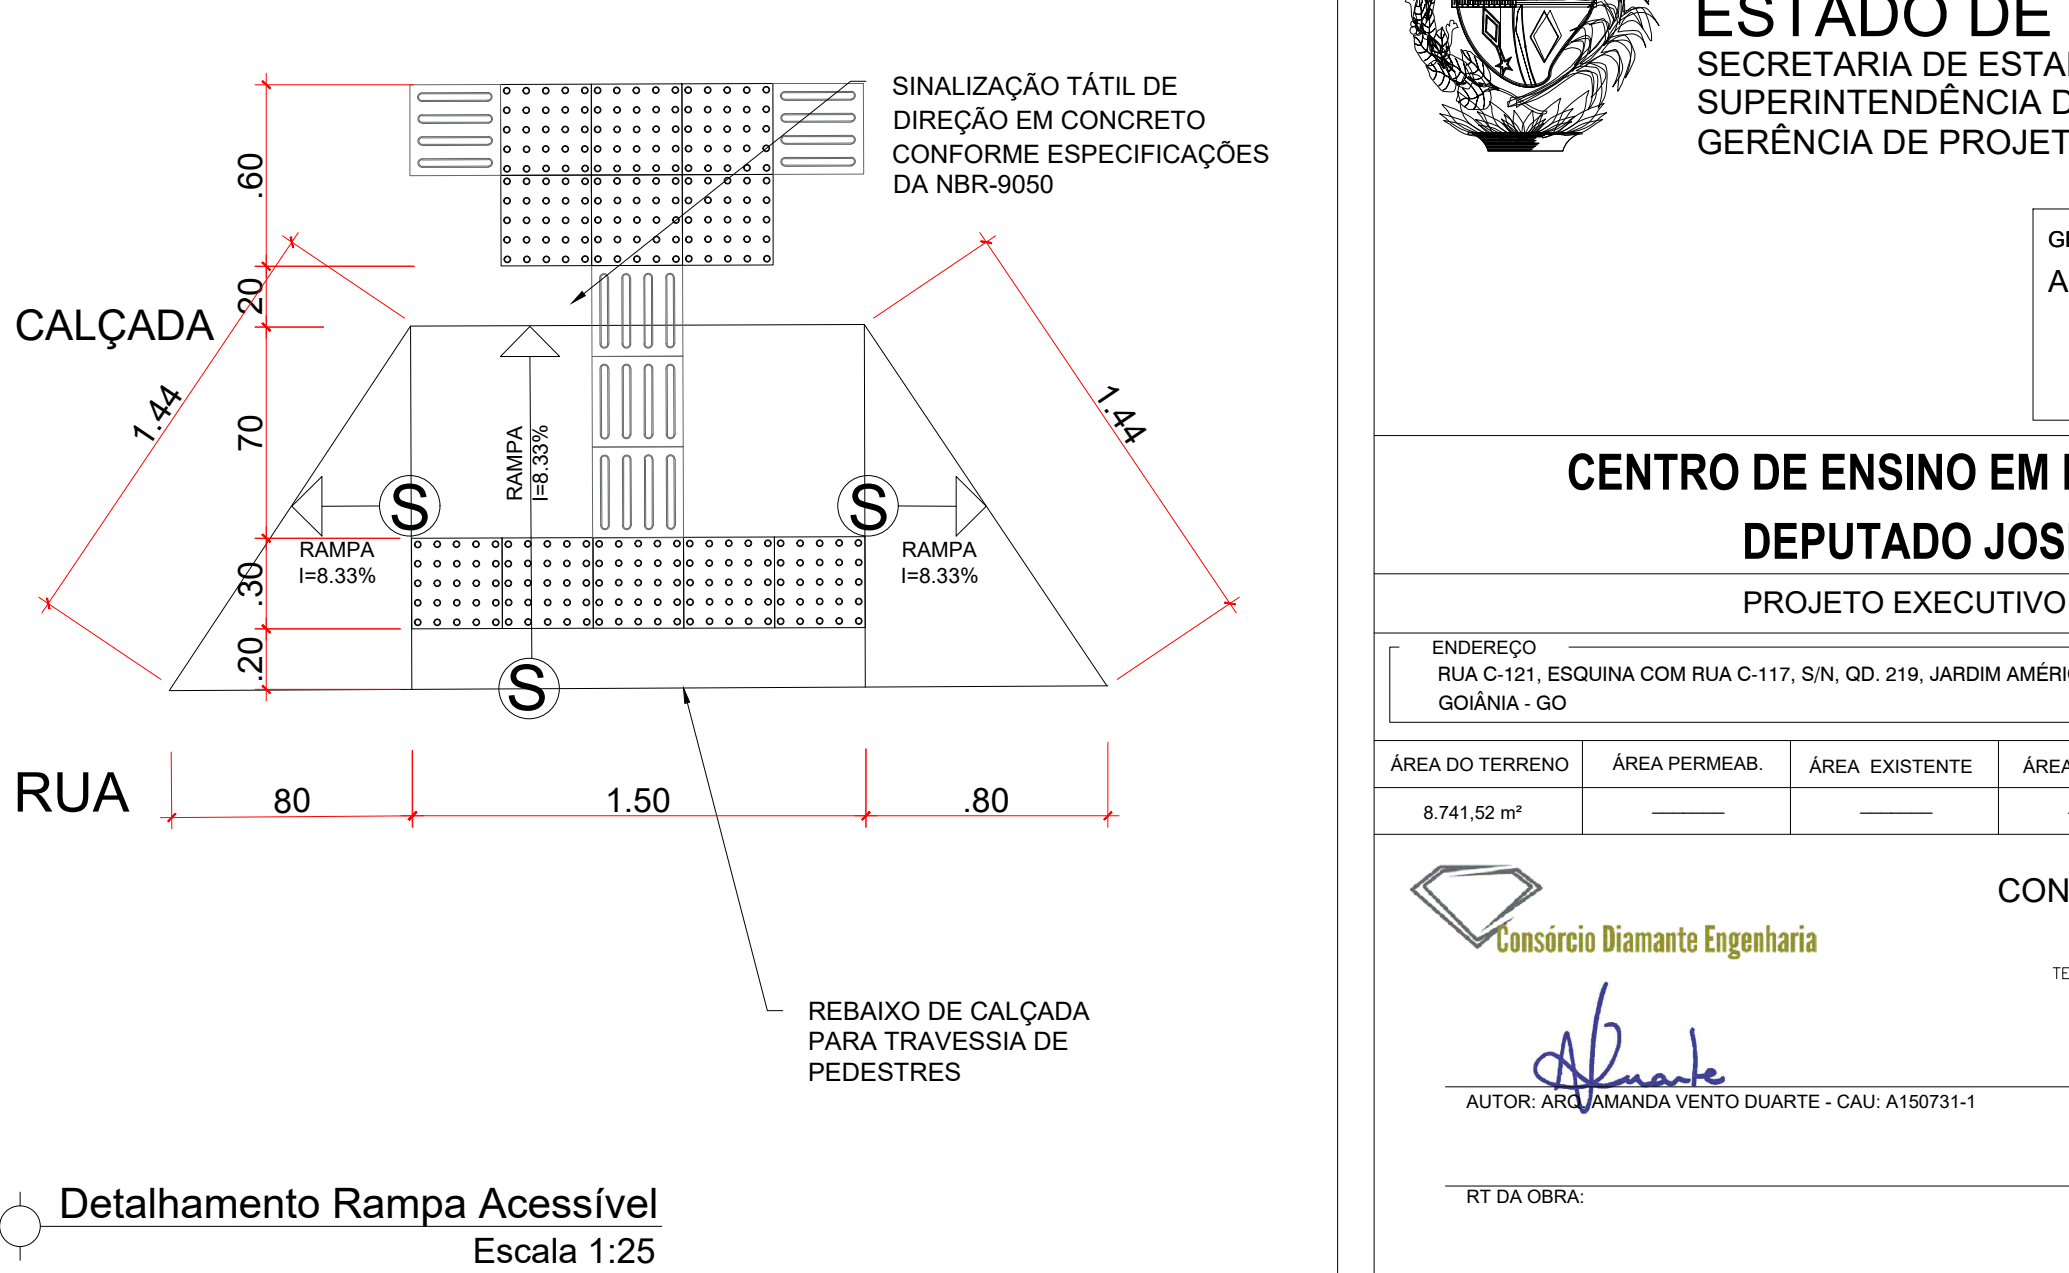

Detalhamento Rampa Acessível
Escala 1:25

ESTADO DE GOIÁS
SECRETARIA DE ESTADO DA EDUCAÇÃO
SUPERINTENDÊNCIA DE INFRAESTRUTURA
GERÊNCIA DE PROJETOS E INFRAESTRUTURA

GERÊNCIA DE PROJETOS E INFRAESTRUTURA
APROVADO

TÔNIO RESPONSÁVEL PELA APROVAÇÃO

CENTRO DE ENSINO EM PERÍODO INTEGRAL
DEPUTADO JOSÉ DE ASSIS
PROJETO EXECUTIVO DE REFORMA

ENDEREÇO: RUA C-121, ESQUINA COM RUA C-117, S/N, QD. 219, JARDIM AMÉRICA, GOIÂNIA - GO

ÁREA DO TERRENO: 8.741,22 m²

ÁREA PERÍMETRO: 3.406,52 m²

ÁREA EXISTENTE: 3.406,52 m²

ÁREA A DEMOLIR: 0,00 m²

ÁREA A CONSTRUIR: 0,00 m²

ÁREA TOTAL: 3.406,52 m²

CONSÓRCIO DIAMANTE ENGENHARIA
R. BARRA, RUA DE VILA, Nº 1200, NOVA ORIZÂNTIA, GOIÁS - FONE: (61) 3341-4002 / (61) 3341-7073 / (61) 3341-1000
E-MAIL: contato@consorciodiamanteengenharia.com.br

PROPRIETÁRIO: SECRETARIA DE ESTADO DA EDUCAÇÃO - CNPJ: 07.409.705/0002-00
PROJETO: REFORMA DA RUA C-121, S/N, QD. 219, JARDIM AMÉRICA

TIPO DE PROJETO: PLANTA BAIXA - CONSTRUIR

LEGENDA ACABAMENTOS E MATERIAIS

PLANTA BAIXA - CONSTRUIR

QUANTITATIVO DE MATERIAL PARA ADEQUAÇÃO DE PREDIOS REFORMA

ASSINATURA: DATA: 08/04/2024

ESCALA: INDICADA

REVISÃO: 000

Nº FICHA: 000

REV. DATA DESCRIÇÃO VISTO

00 08/04/2024 ENTREGA PROJETO EXECUTIVO DE REFORMA

3/5