



DETALHE ISOMÉTRICO- LABORATÓRIO
ESCALA: 1/25

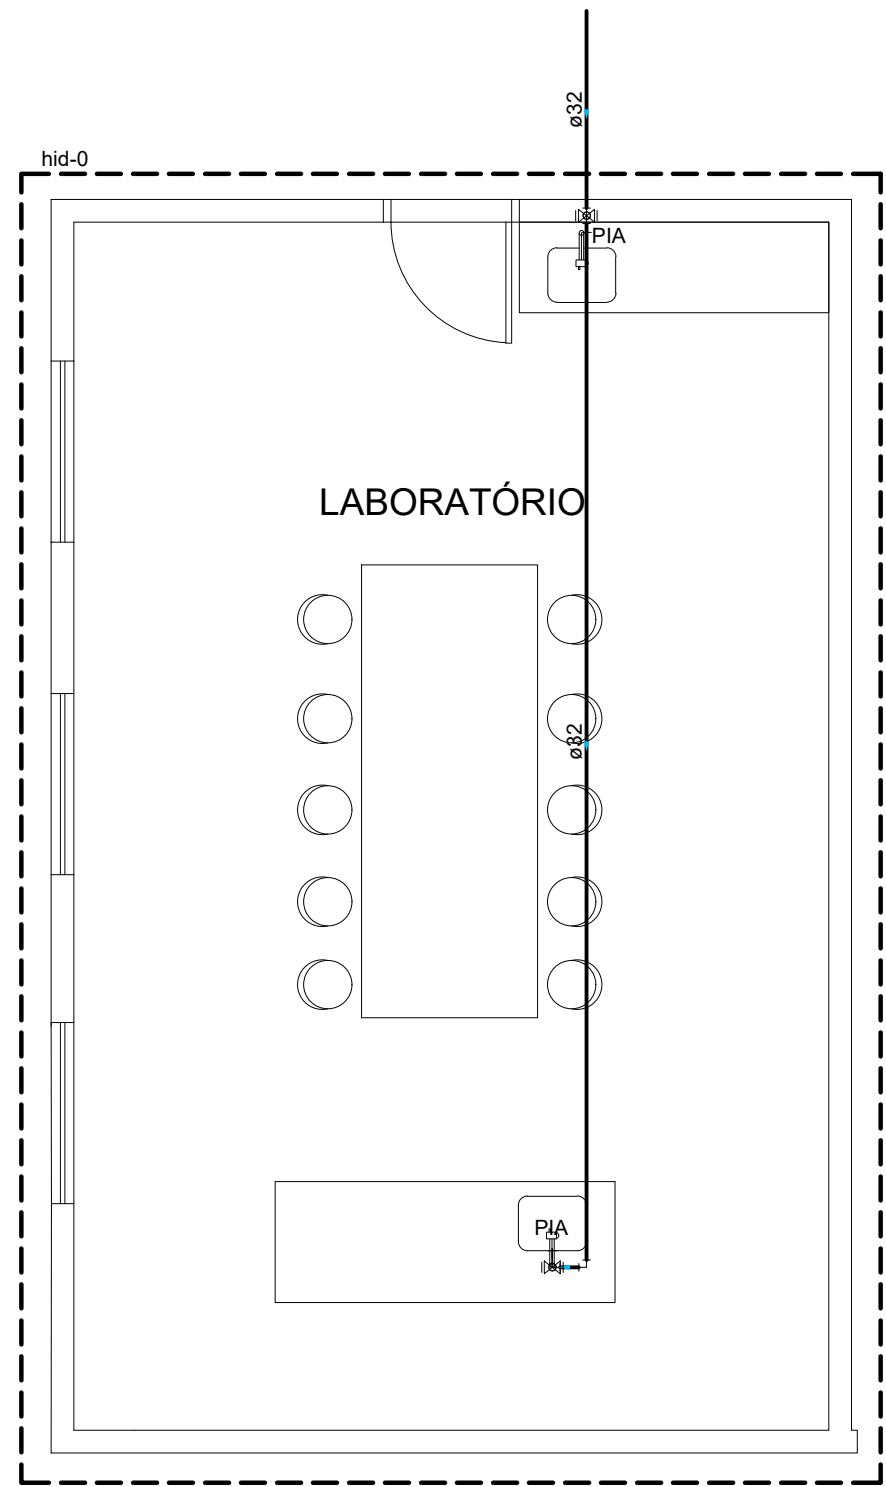

Lista de materiais - TERREO		
Água fria		
Aparelho		
Torneira de Pia de Cozinha		
32mm x 3/4"	2	pç
Metais		
Registro de gaveta bruto ABNT		
1"	2	pç
PVC misto soldável		
Joelho de redução soldável c/ rosca		
32 mm - 25mm	2	pç
PVC rígido soldável		
Adept sold curto c/bolsa-rosca p registro		
32 mm - 1"	4	pç
Curva 90 soldável		
32 mm	2	pç
Tubos		
32 mm	10,14	m
Tê 90 soldável		
32 mm	1	pç

Legenda - TERREO	
	Registro bruto gaveta ABNT c/PVC soldável
Legenda das indicações - TERREO	
PIA	Pia de cozinha com joelho de 90° - 32 mm - 3/4"

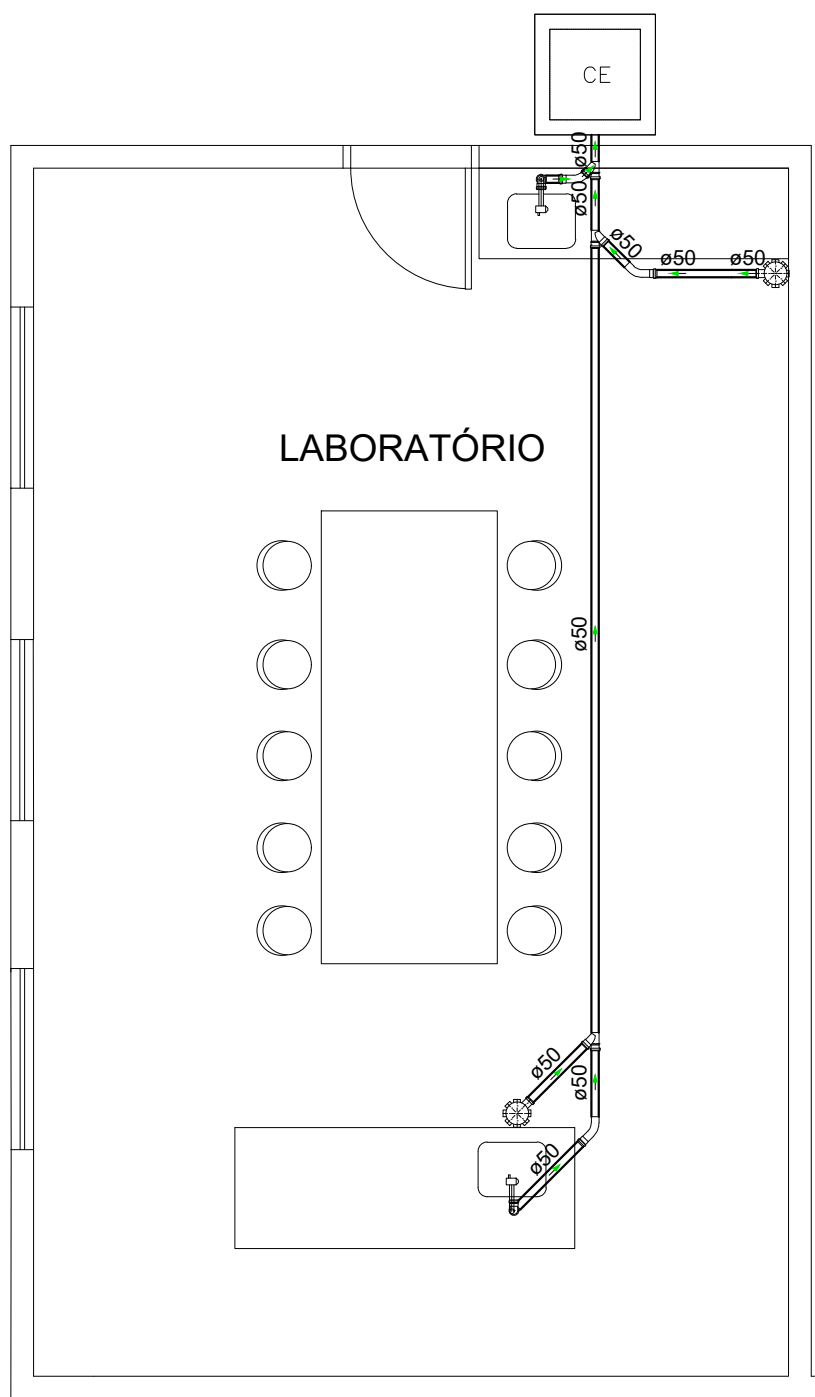

Lista de materiais - TERREO	
Esgoto	
Caixas de Passagem	
Caixa de inspeção esgoto simples	
CE- 60x60 cm	1 pç
PVC Acessórios	
Caixa sifonada	
150x150x50	2 pç
Sifão de copo p/ pia e lavatório	
1" - 2"	2 pç
Válvula p/ pia	
1"	2 pç
PVC Esgoto	
Curva 45 longa	
50 mm	3 pç
Joelho 90	
50 mm	4 pç
Junção simples	
50 mm - 50 mm	3 pç
Tubo rígido c/ ponta lisa	
50 mm - 2"	9,49 m

Legenda - TERREO	
	Caixa Sifonada
	Caixas Inspeção Esgoto Simples
	Curva 45 Longa para Esgoto Sanitário
	Curva 45 Longa para Esgoto Sanitário- sobe
	Junção simples
	Pia de Cozinha Residencial com Sifão 50mm
	Ramais de Ventilação

PLANTA BAIXA - PROJETO HIDRÁULICO - LABORATÓRIO
ESCALA: 1/50

PLANTA BAIXA - PROJETO SANITÁRIO - LABORATÓRIO
ESCALA: 1/50



GERÊNCIA DE PROJETOS E INFRAESTRUTURA
APROVADO _____
TECNICO RESPONSÁVEL PELA APROVAÇÃO

C.E.P.I MENINO DE JESUS

REFORMA E AMPLIAÇÃO

ENDEREÇO
RUA NOSSA SENHORA DA ABADIA, 38 - JARDIM PRIMAVERA,
TRINDADE - GO, 75390-313

ÁREA DO TERRENO	ÁREA PERMEAB.	ÁREA EXISTENTE	ÁREA A DEMOLIR	ÁREA A CONSTRUIR	ÁREA TOTAL CONSTRUÇÃO
Idem ARQ 1	Idem ARQ 1	Idem ARQ 1	—	Idem ARQ 1	Idem ARQ 1

AUTOR: CARLOS ALBERTO DIAS JÚNIOR | CREA-SP: 5082414910

RT DA OBRA:

PROPRIETÁRIO: SECRETARIA DE ESTADO DA EDUCAÇÃO CNPJ: 01.409.705.0001-20
PREPOSTO: SABRINA SILVA VIEIRA VALENTE CPF: 041.530.091-53

HIDROSSANITÁRIO

TIPO DE PROJETO

PLANTA BAIXA PROJETO SANITÁRIO - LABORATÓRIO
PLANTA BAIXA PROJETO HIDRÁULICO - LABORATÓRIO
DETALHE ISOMÉTRICO - LABORATÓRIO
DETALHES / LEGENDAS

ASSUNTO:

DATA: MAIO /2024 ESCALA: INDICADA REVISÃO: 000 Nº RRT/ART:

REV.	DATA	DESCRIÇÃO	VISTO

9/11

FOLHA: