



1 PLANTA BAIXA LAYOUT
ESCALA 1:200

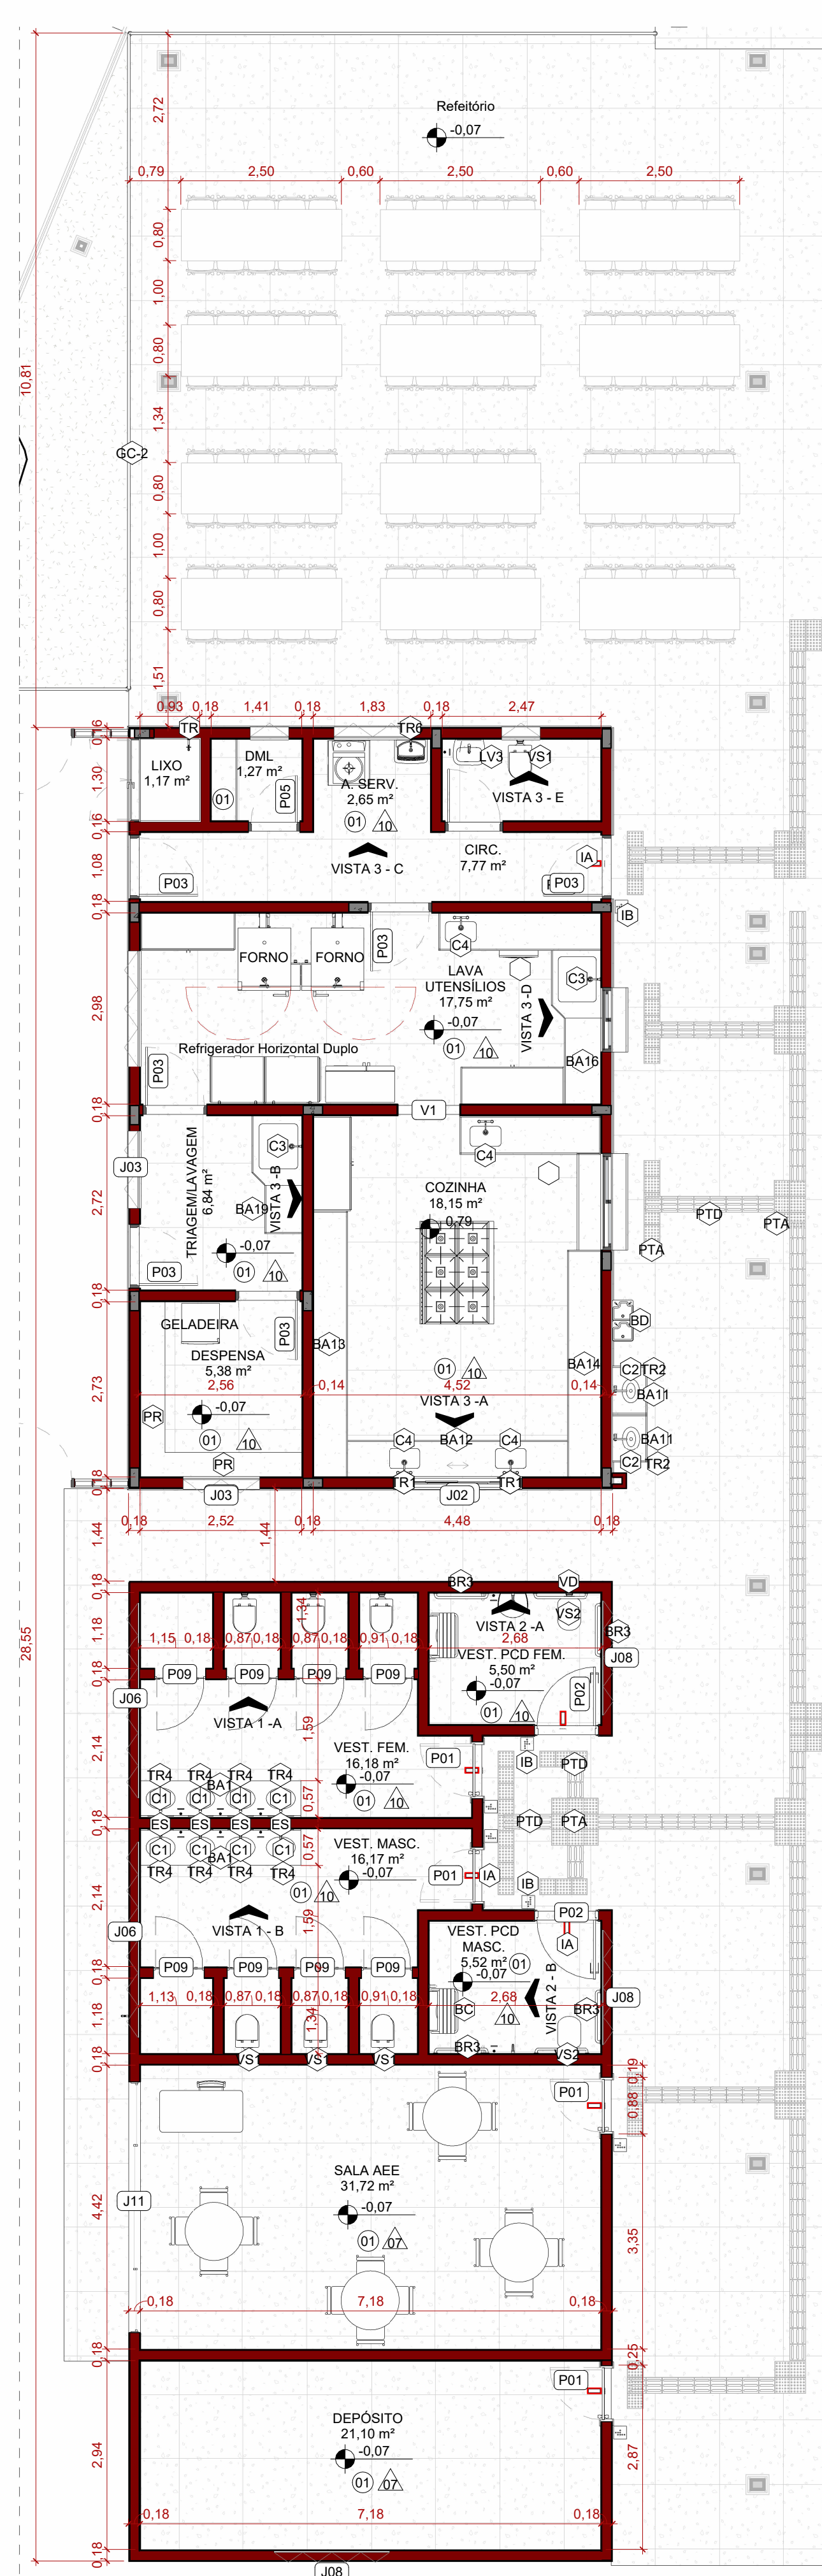

2 AMPLIAÇÃO BLOCO NOVO
ESCALA 1:75

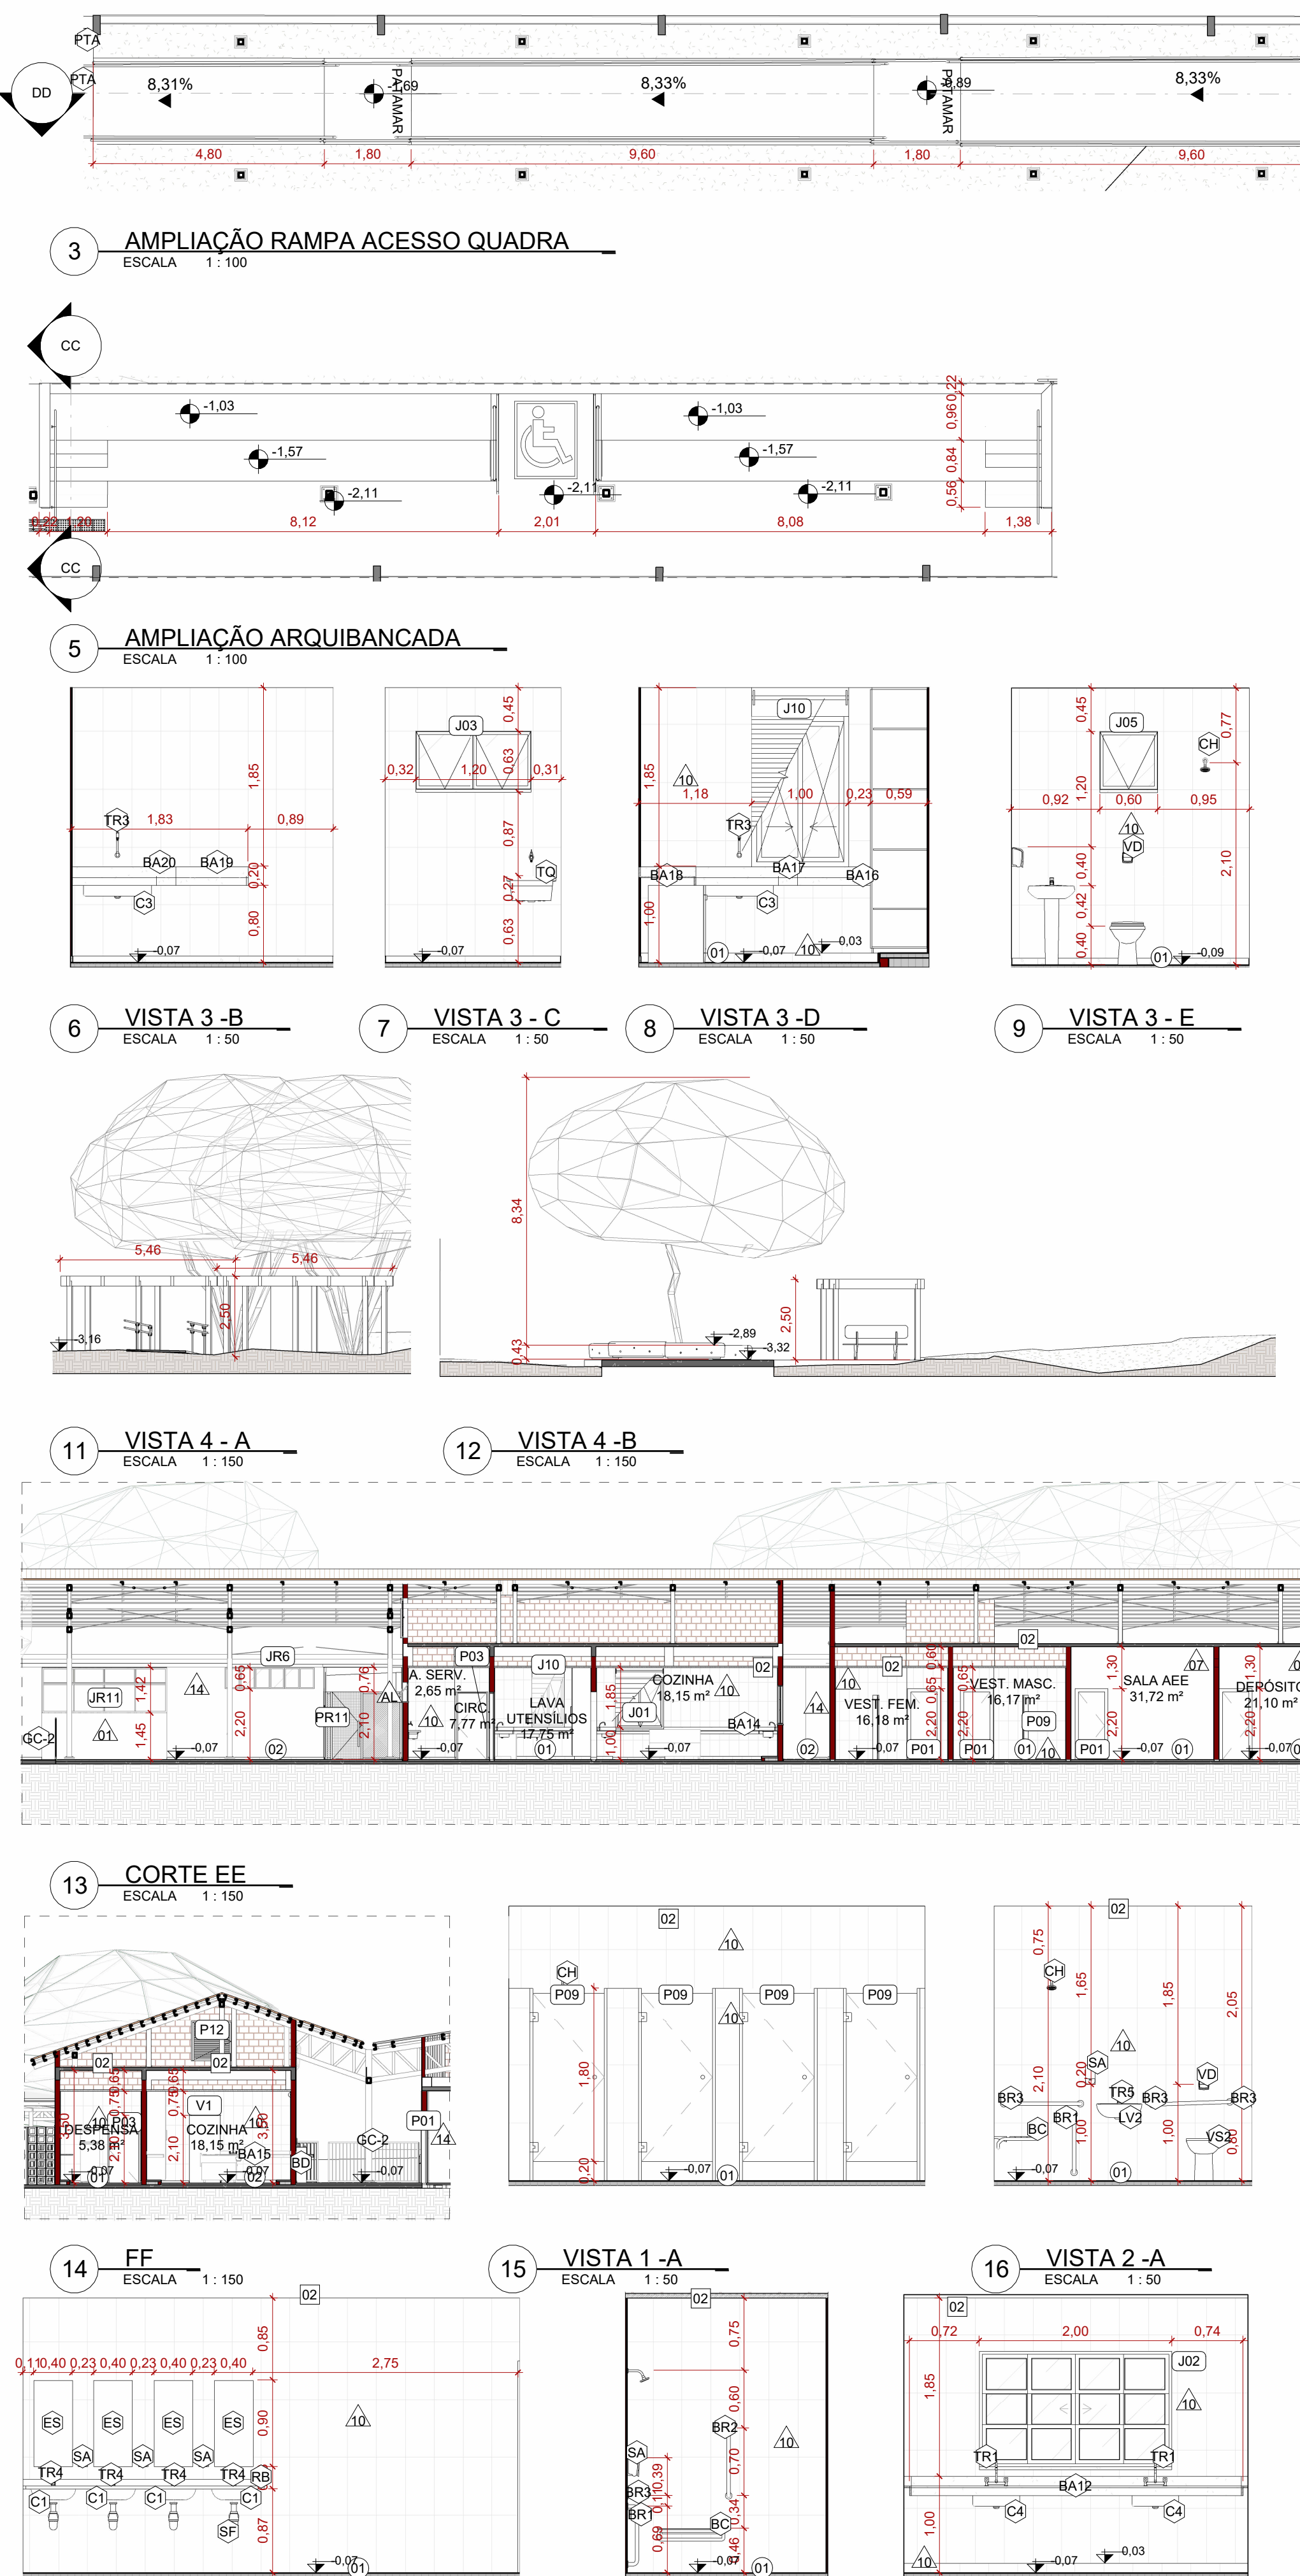

3 AMPLIAÇÃO RAMPA ACESSO QUADRA
ESCALA 1:100

5 AMPLIAÇÃO ARQUIBANCADA
ESCALA 1:100

6 VISTA 3-B
ESCALA 1:50

7 VISTA 3-C
ESCALA 1:50

8 VISTA 3-D
ESCALA 1:50

9 VISTA 3-E
ESCALA 1:50

11 VISTA 4-A
ESCALA 1:150

12 VISTA 4-B
ESCALA 1:150

13 CORTE EE
ESCALA 1:150

14 FF
ESCALA 1:150


15 VISTA 1-A
ESCALA 1:50

16 VISTA 2-A
ESCALA 1:50

17 VISTA 1-B
ESCALA 1:50

18 VISTA 2-B
ESCALA 1:50

19 VISTA 3-A
ESCALA 1:50

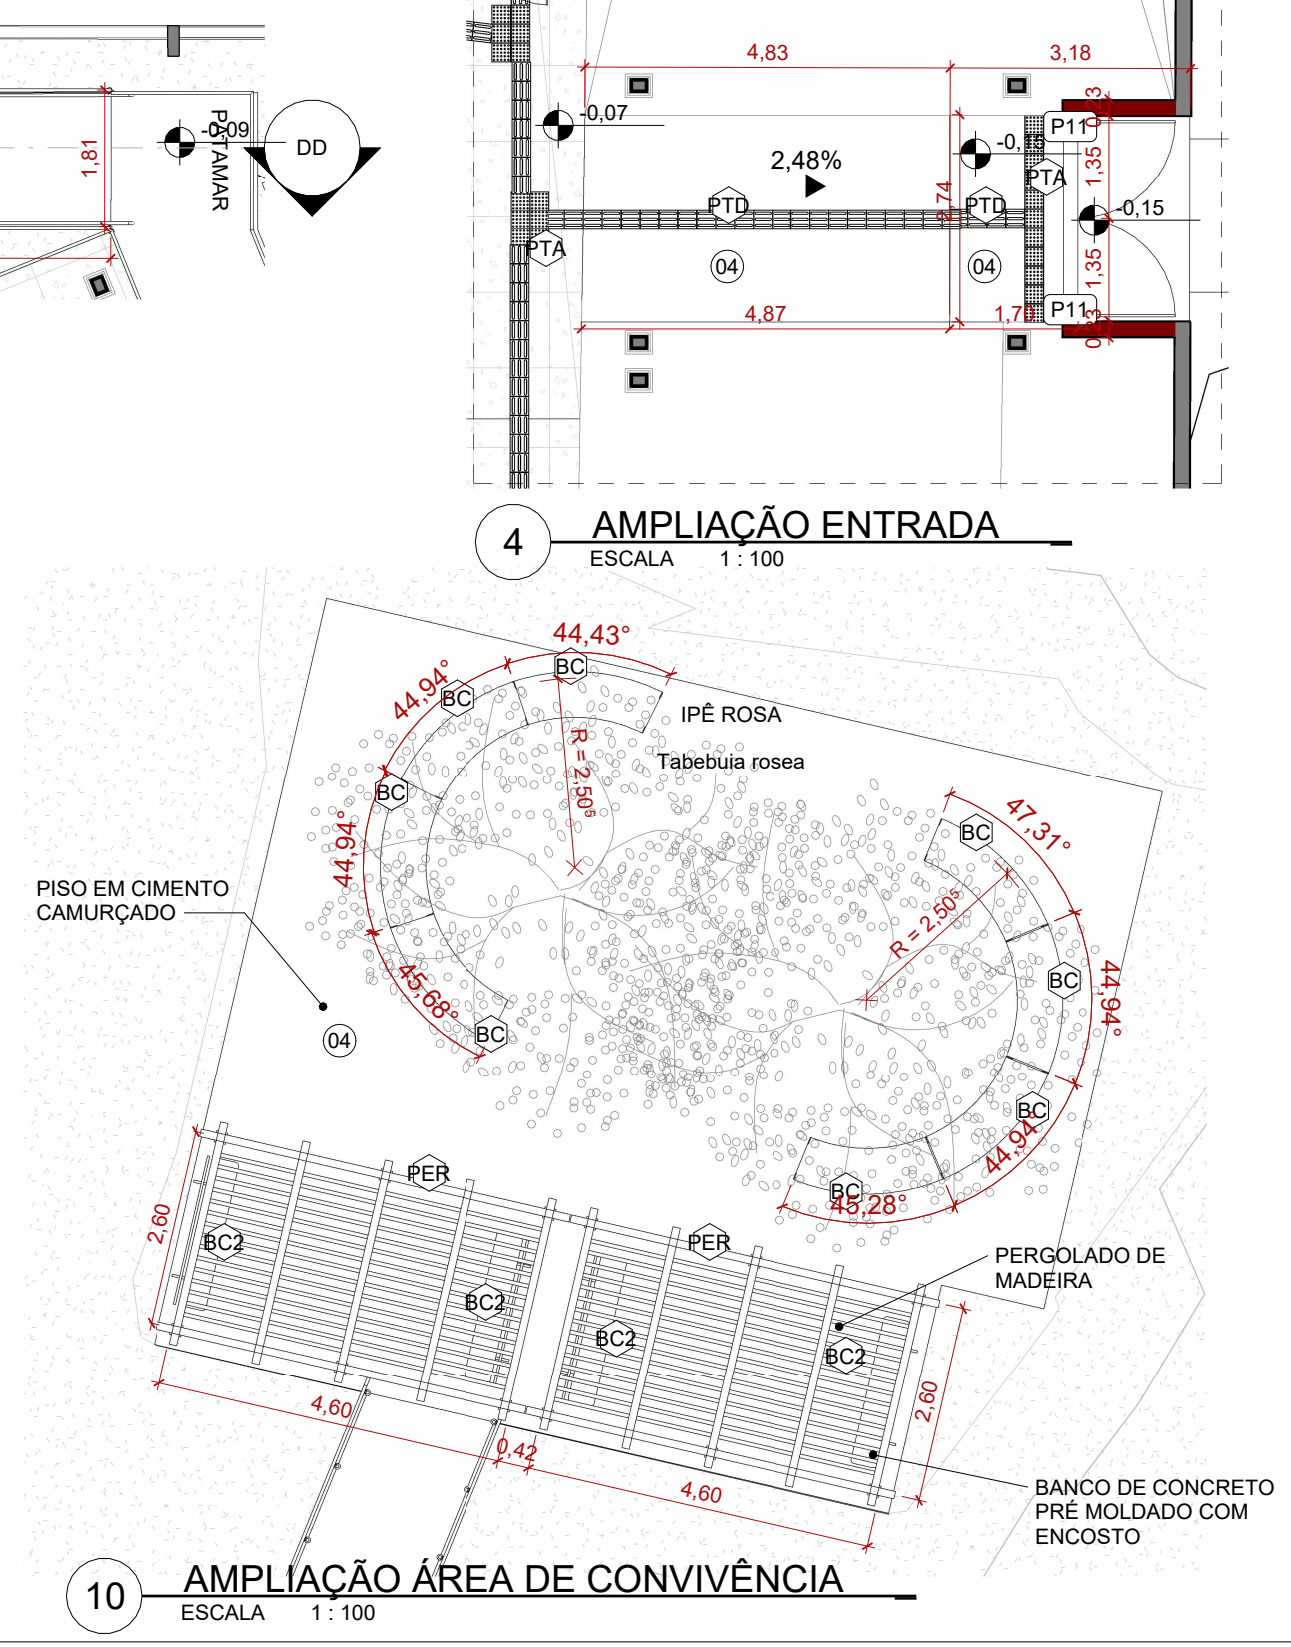

4 AMPLIAÇÃO ENTRADA
ESCALA 1:100

10 AMPLIAÇÃO ÁREA DE CONVIVÊNCIA
ESCALA 1:100

LEGENDA

EXISTENTE

A CONSTRUIR
ALVENARIA E REVESTIMENTO (PAREDE)

ELEMENTOS DEMOLIDOS
REVITALIZADOS

A DEMOLIR
TODOS OS
ELEMENTOS QUE
SERÃO DEMOLIDOS

JARDIM
ÁREA PERMEÁVEL

IMBOLOGIAS

X

PISO

X

PAREDE

TETO

X

RODAPE

X

DIVERSOS

ARV.XX

ÁRVORES

E


EXISTENTE A SER MANTIDO

X

ESQUADRIAS

PALM.XXX

PALMEIRAS



ESTADO DE GOIÁS
SECRETARIA DE ESTADO DA EDUCAÇÃO
SUPERINTENDÊNCIA DE INFRAESTRUTURA
GERÊNCIA DE PROJETOS E INFRAESTRUTURA

GERÊNCIA DE PROJETOS E INFRAESTRUTURA
APROVADO _____
TÉCNICO RESPONSÁVEL PELA APROVAÇÃO _____

CEPI ABRAHÃO ANDRÉ

ENDEREÇO
AV. RICARDO PARANHOS, 634 - PIO GOMES, CATALÃO - GO, 75712-010

QUADRO DE ÁREAS					
ÁREA DO TERRENO	ÁREA PERMEAB.	ÁREA EXISTENTE	ÁREA A DEMOLIR	ÁREA A CONSTRUIR	ÁREA TOTAL CONSTRUÇÃO
4989,74 m²	1381,77 m²	2114,08 m²	215,53 m²	780,81 m²	2879,38 m²

**CONSÓRCIO DIAMANTE ENGENHARIA**

ELABORAÇÃO:
AV. BARÃO HOMEM D E MELO Nº 3280 - NOVA GRANADA
BEL O HORIZONTE - MG - CEP: 38.484-080
TEL: (31) 3347-4405 (31) 3347-7079 (31) 3571-1800
EMAIL: contato@grupoproprietaengenharia.com.br

AUTOR: DÉBORA EVELYN CALDEIRA DE LACERDA - ARQUITETA E URBANISTA - CAU: A257897-2

EXECUTIVO DE ARQUITETURA

TIPO DE PROJETO

PLANTA BAIXA LAYOUT
AMPLIAÇÕES

ASSUNTO:

DATA: JULHO/2025
ESCALA: INDICADA
REVISÃO: 03
Nº RT/ART: _____

REV.	DATA	DESCRIÇÃO	VISTO
01	06/2025	REVISÃO	DÉBORA L.
02	07/2025	REVISÃO	DÉBORA L.
03	07/2025	REVISÃO	DÉBORA L.

04/05
FOLHA: