




PLANTA DE COBERTURA REFORMA - CONSTRUÇÃO
ESCALA: 1:100

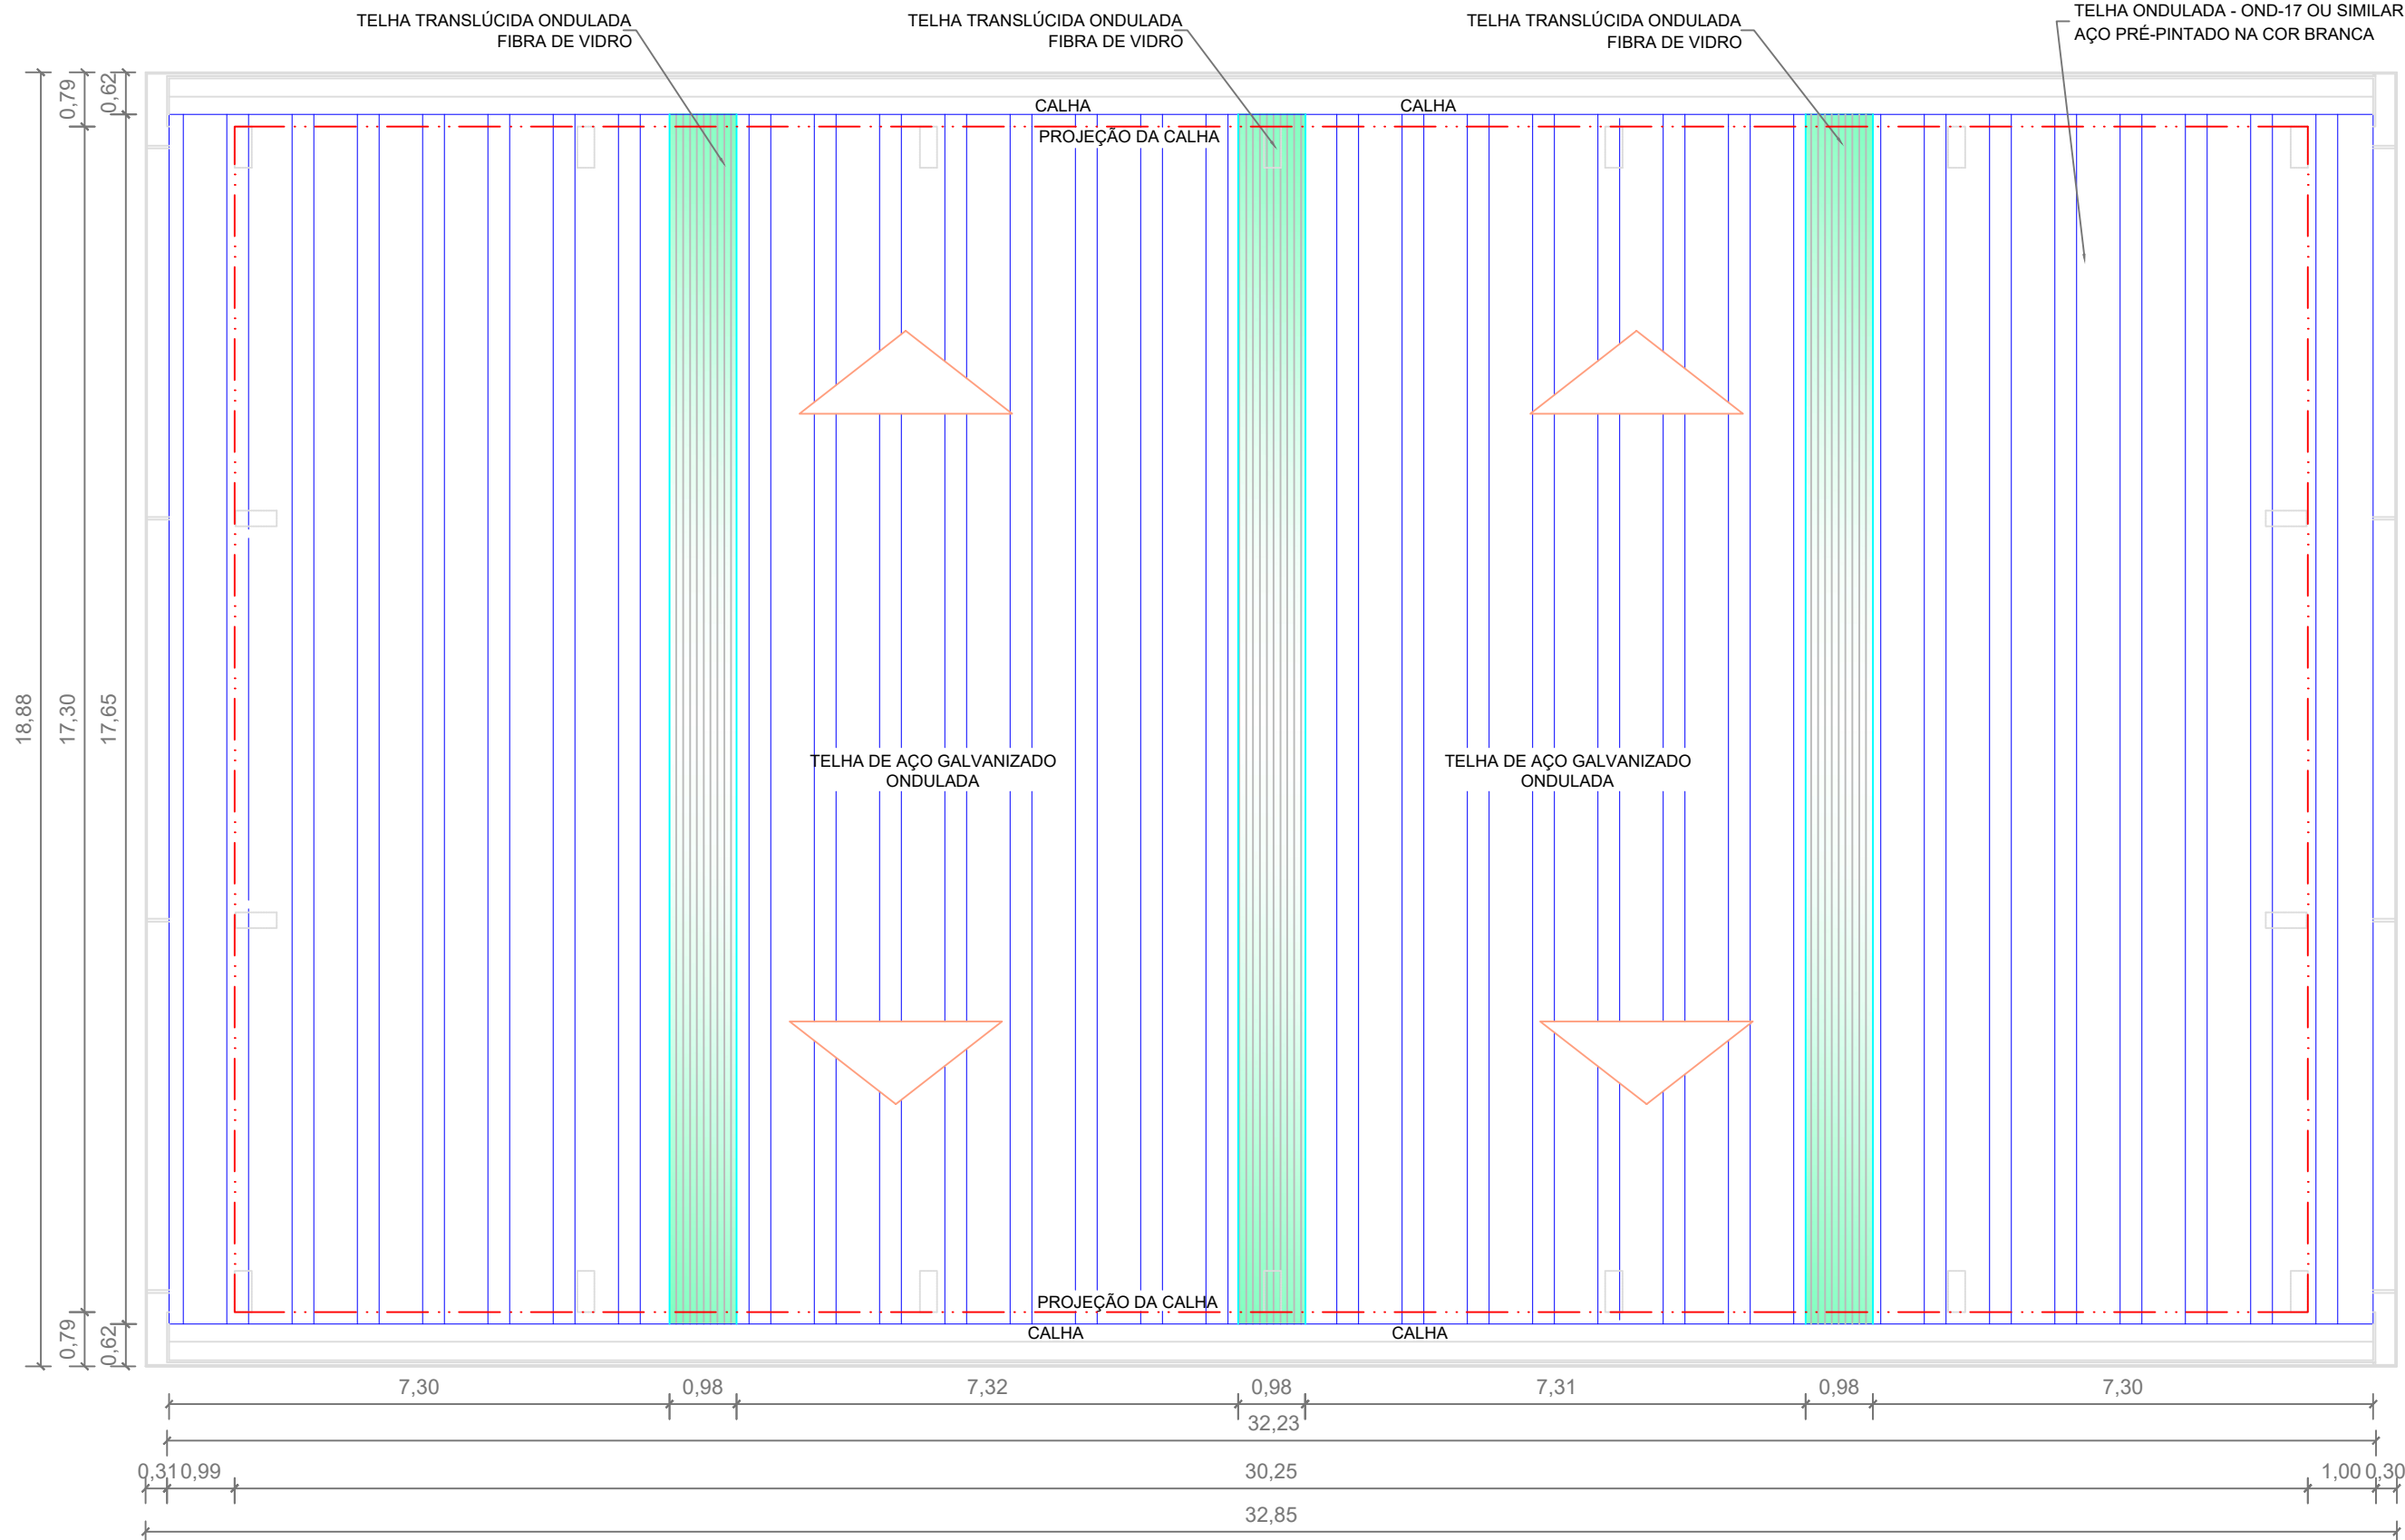


PLANTA DE COBERTURA PÓS-REFORMA
ESCALA: 1:100

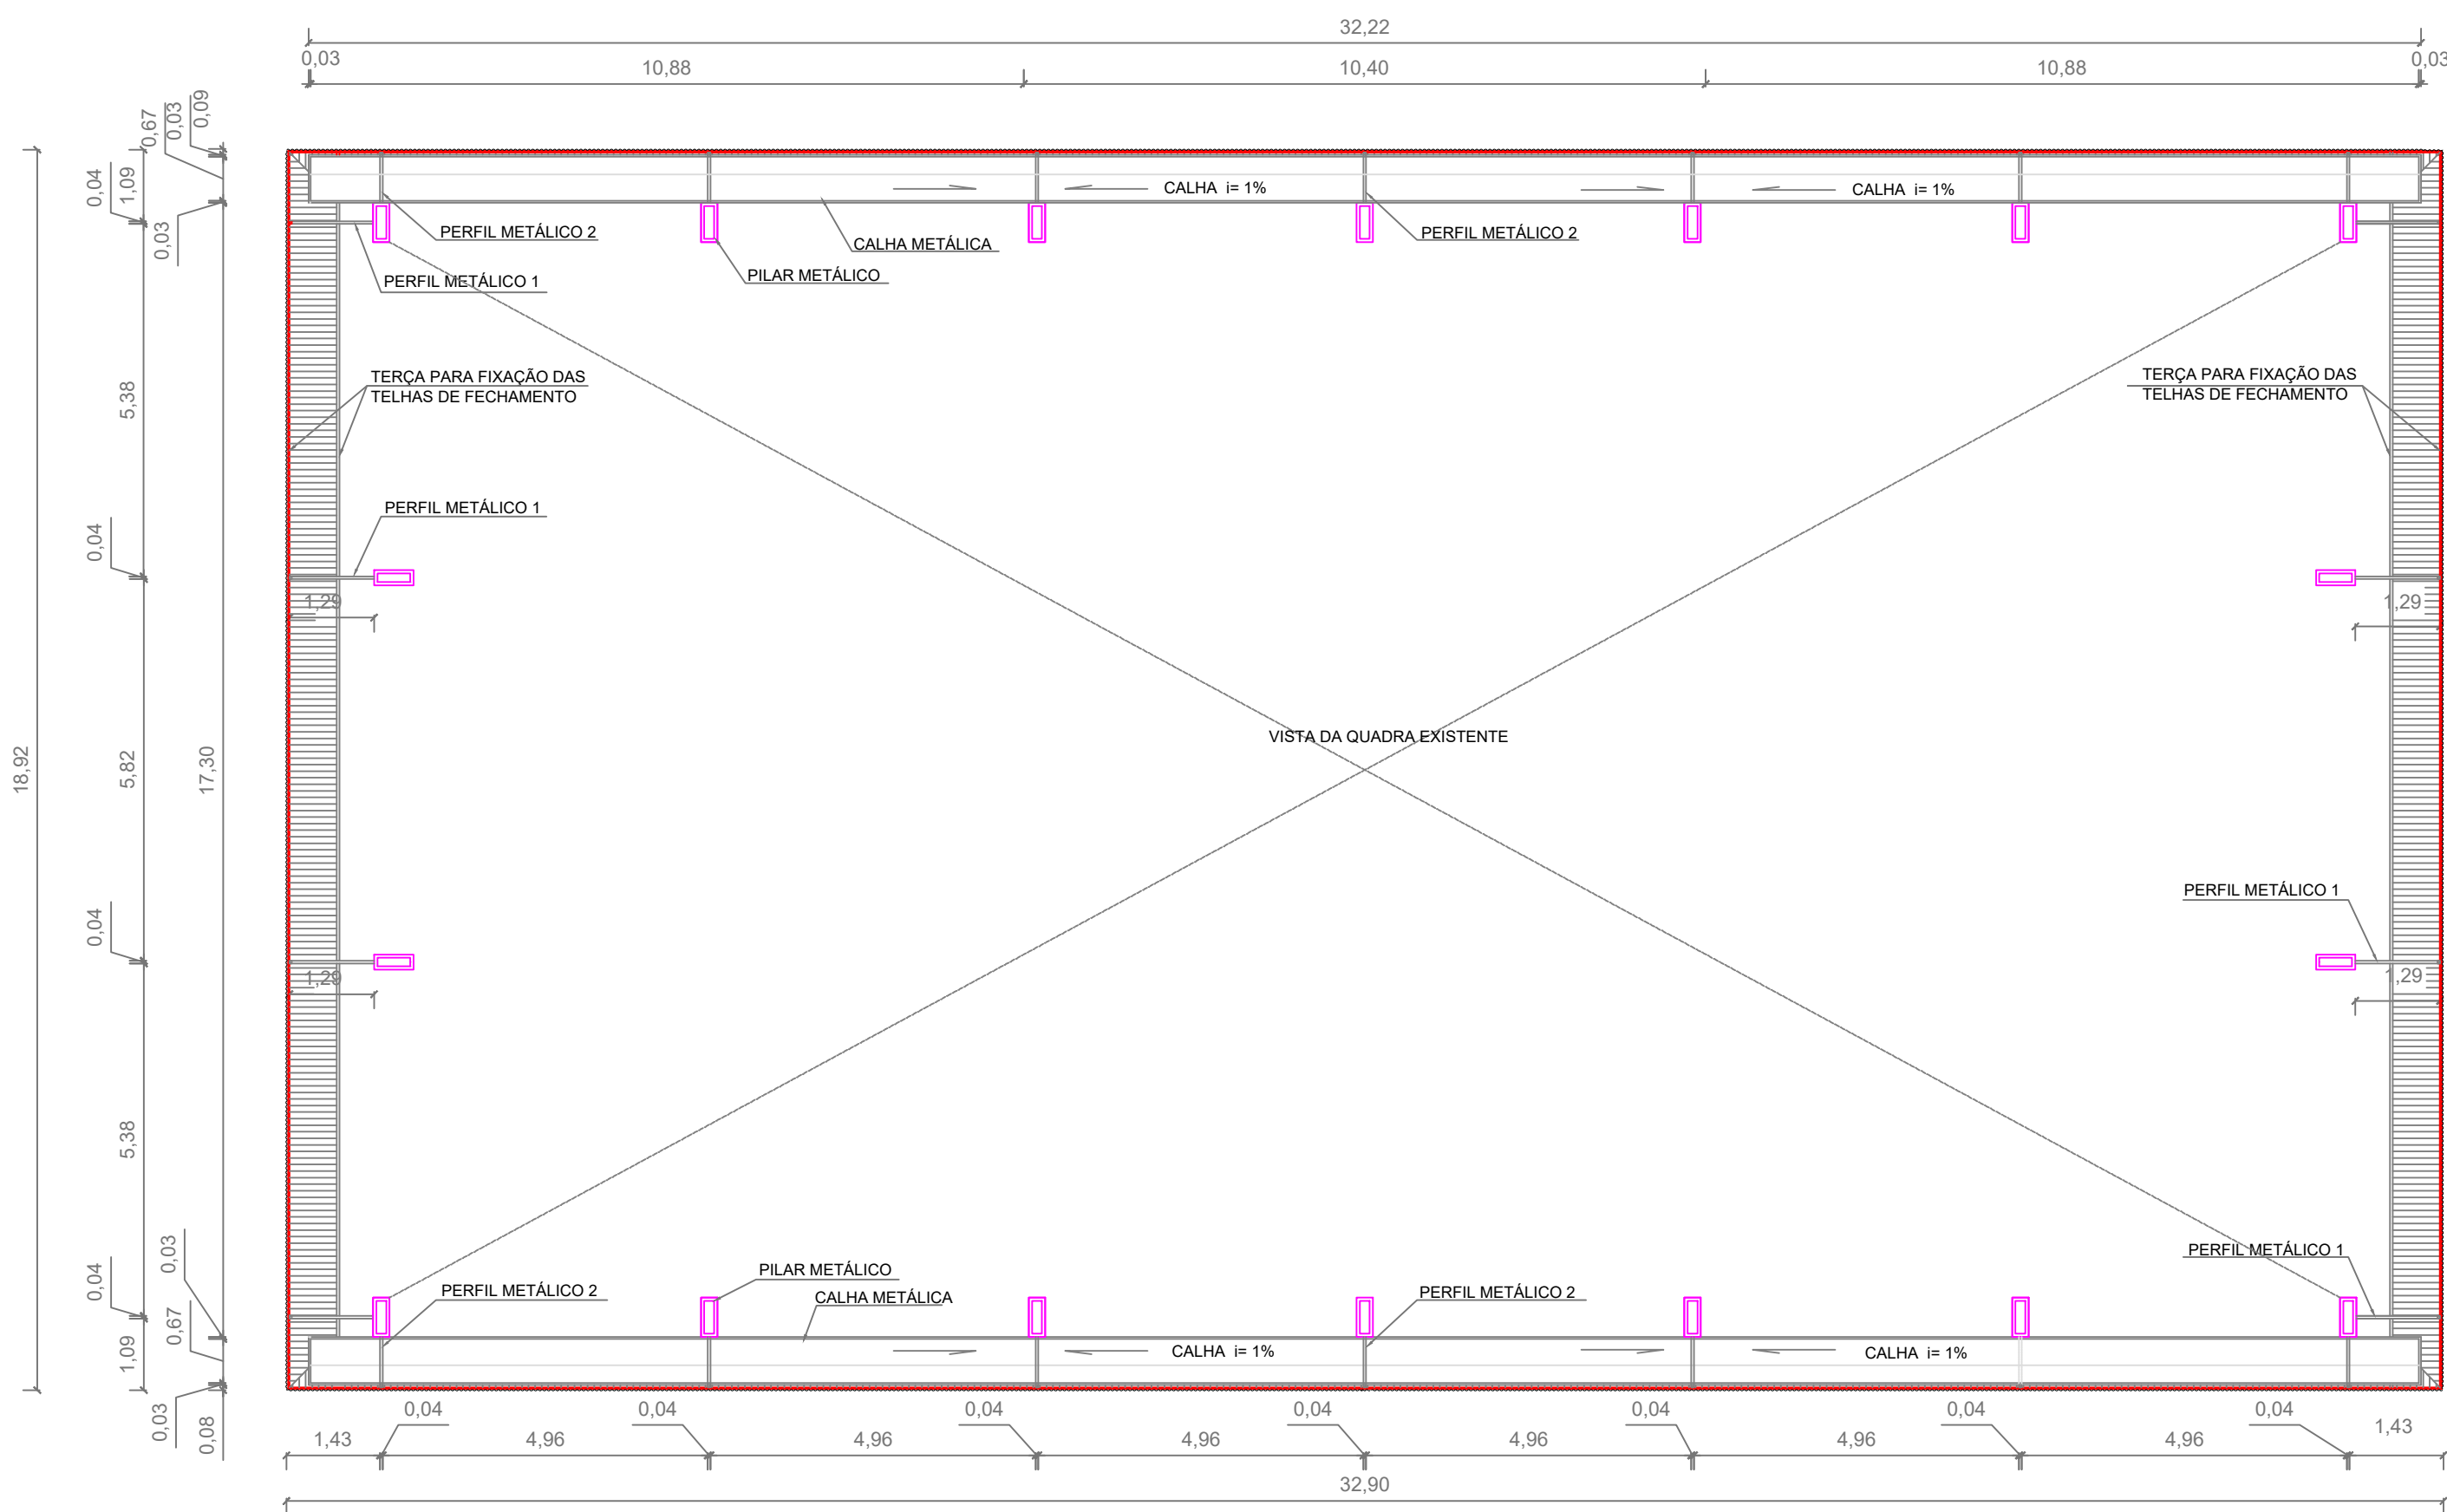


PLANTA BAIXA NÍVEL CALHA - FNDE
ESCALA: 1:100

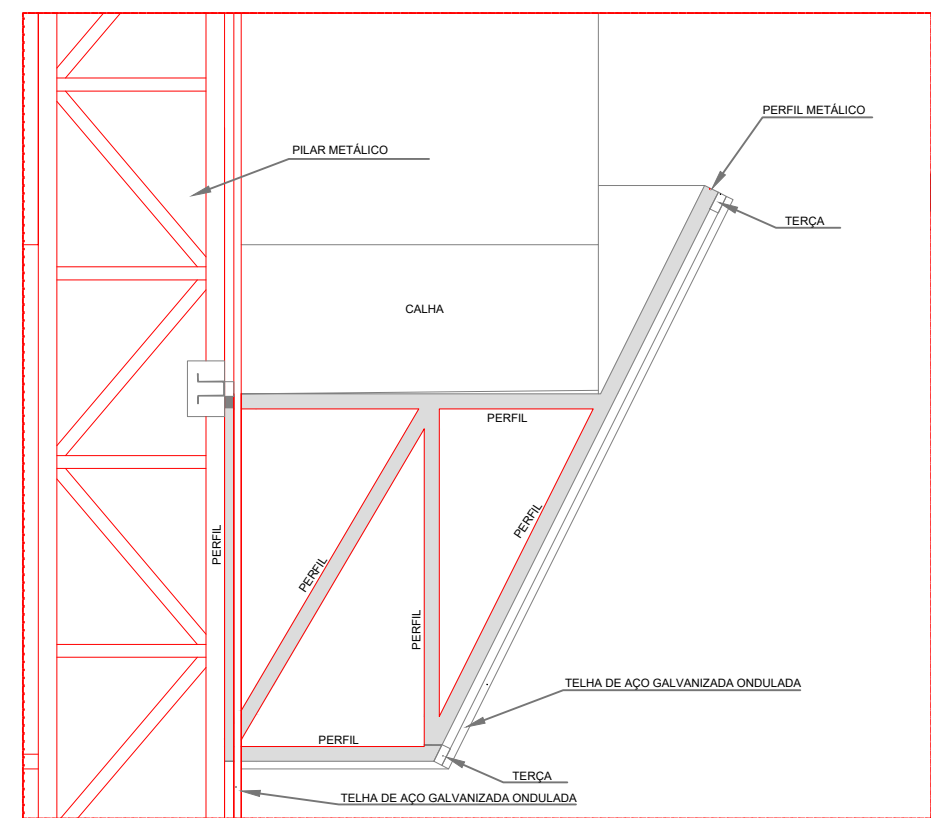

DET. 01
ESCALA: 1:20

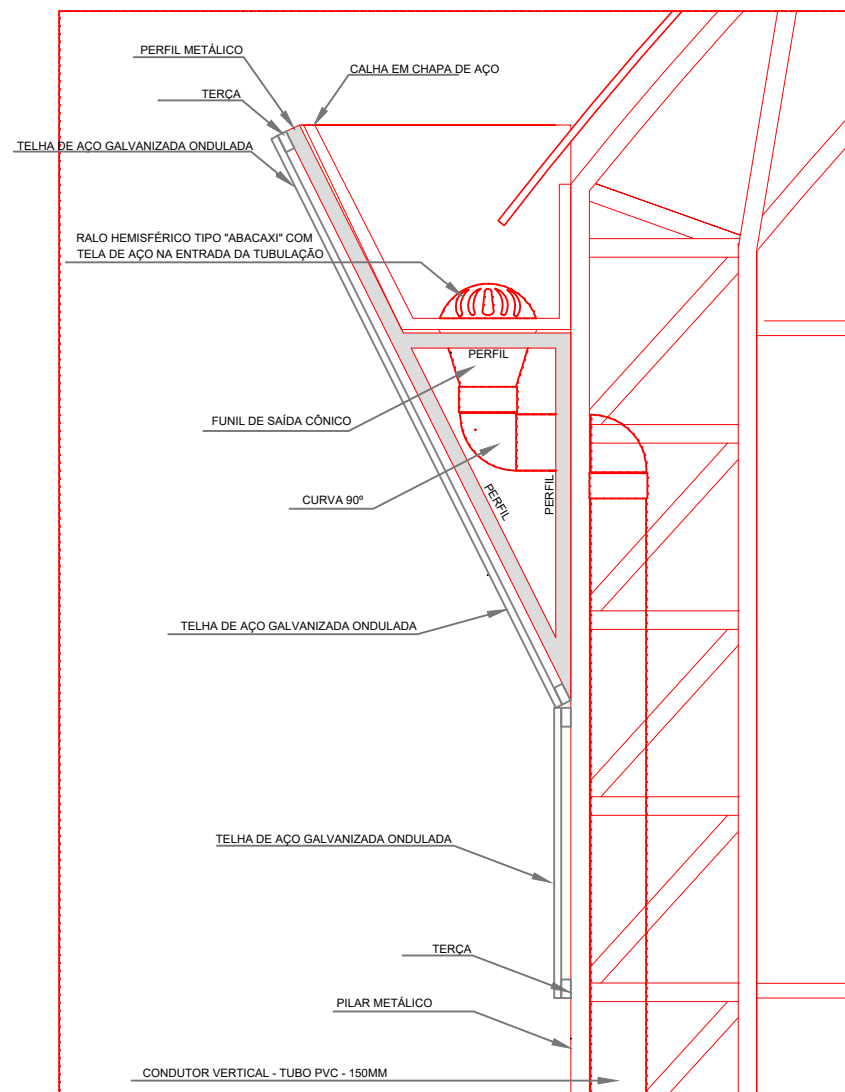

DET. 02
ESCALA: 1:20

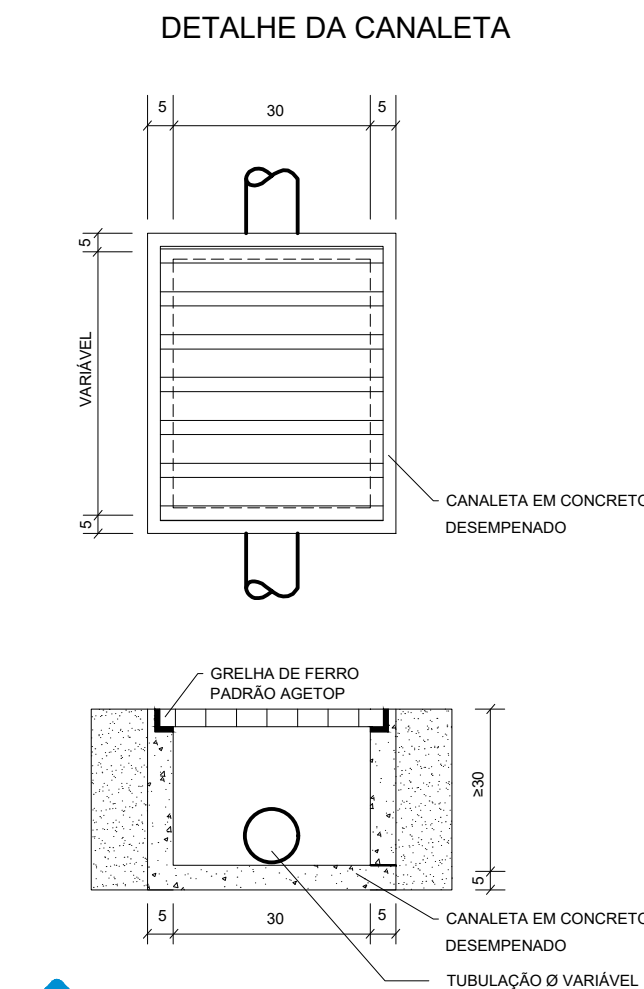

DET. CANALETA
ESCALA: 1:05



GERÊNCIA DE PROJETOS E INFRAESTRUTURA
APROVADO
TÉCNICO RESPONSÁVEL PELA APROVAÇÃO

COLÉGIO ESTADUAL COELHO NETO

AMPLIAÇÃO E REFORMA

ENDEREÇO					
AVENIDA SÃO SEBASTIÃO, CENTRO, ITARUMÃ - GO					
ÁREA DO TERRENO	ÁREA EXISTENTE	ÁREA DE REFORMA	ÁREA A CONSTRUIR DAS PASSARELAS	ÁREA TOTAL A CONSTRUIR	ÁREA TOTAL
VER ARQ. 01	VER ARQ. 01	VER ARQ. 01	VER ARQ. 01	VER ARQ. 01	VER ARQ. 01

AUTOR: FÁBIO EMMANUEL MATOS PERIOTTO | CAU: A1060090

RT DA OBRA:

PROPRIETÁRIO: SECRETARIA DE ESTADO DA EDUCAÇÃO CNPJ: 01.409.705.0001-20
PREPOSTO: JESSICA ALVES BUENO SOUSA CPF: 033.178.021-62

ARQUITETURA

TIPO DE PROJETO					
PLANTA DE COBERTURA REFORMA - CONSTRUÇÃO - ESC.: 1/100 PLANTA DE COBERTURA PÓS-REFORMA - ESC.: 1/100 PLANTA BAIXA NÍVEL CALHA - FNDE - ESC.: 1/100 DETALHES - ESC.: INDICADA					

DATA:	ABRIL/2022	ESCALA:	INDICADA	REVISÃO:	000	Nº RRT/ART:	
REV.	DATA	DESCRIÇÃO			VISTO		

4/06

FOLHA: