


Coordenação Regional de Educação



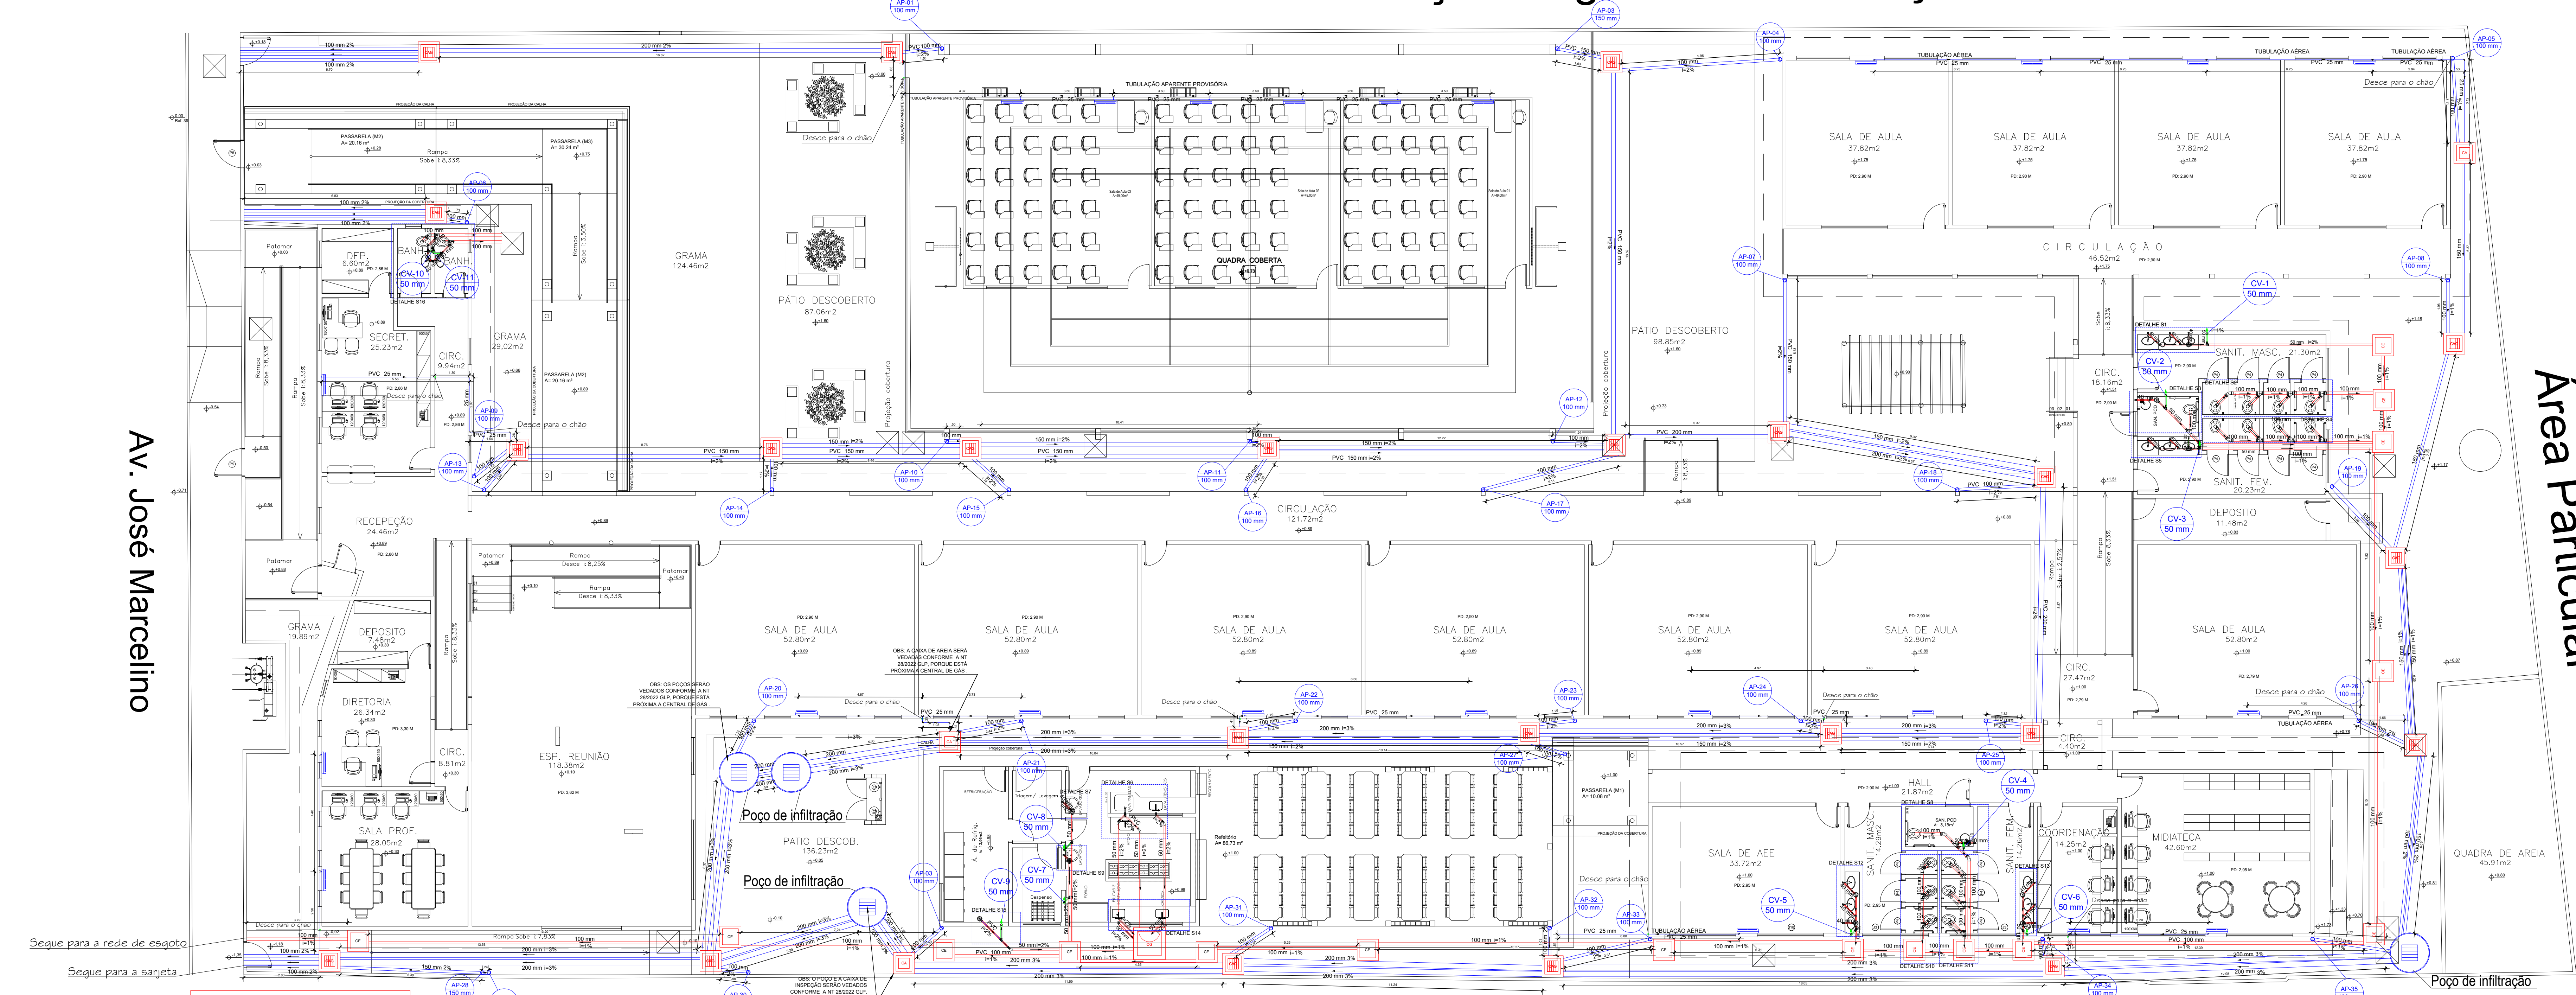


Área Particular







































Av. José Marcelino

Área Particular

PLANTA BAIXA - ESGOTO E DRENAGEM  
ESCALA 1:100

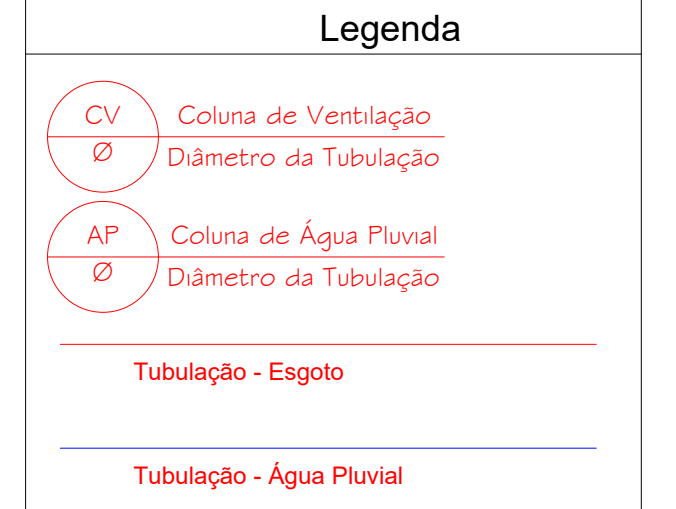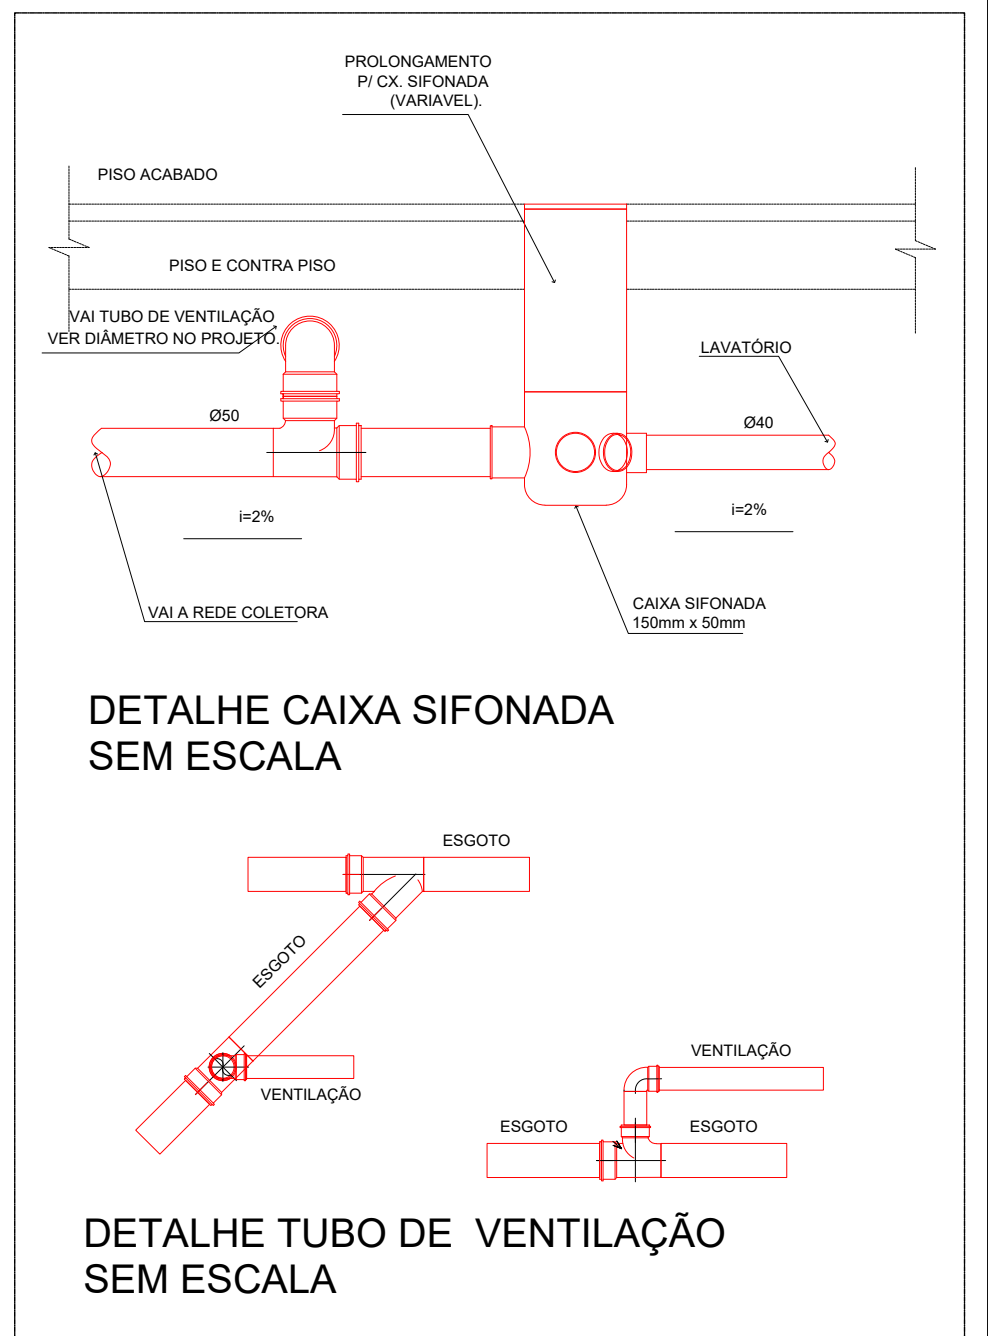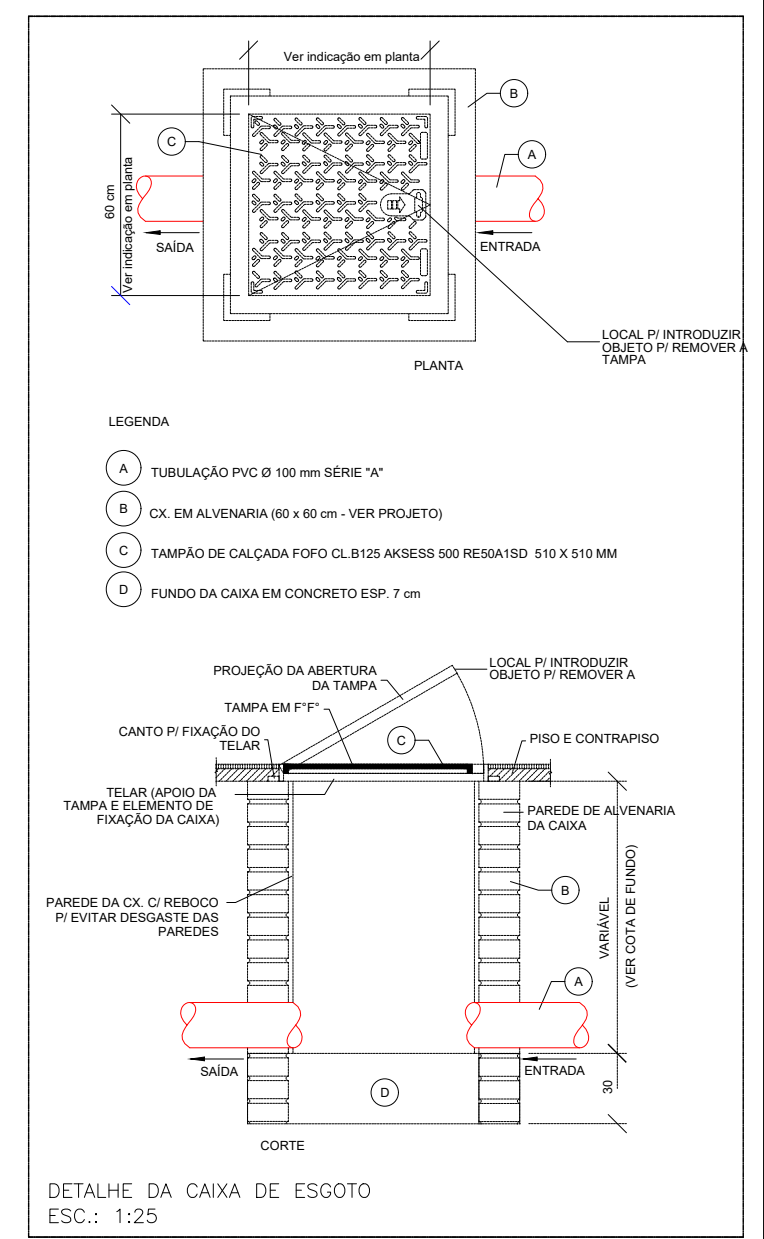


OBS.:  
- Conferir todas as MEDIDAS no local antes de executar.

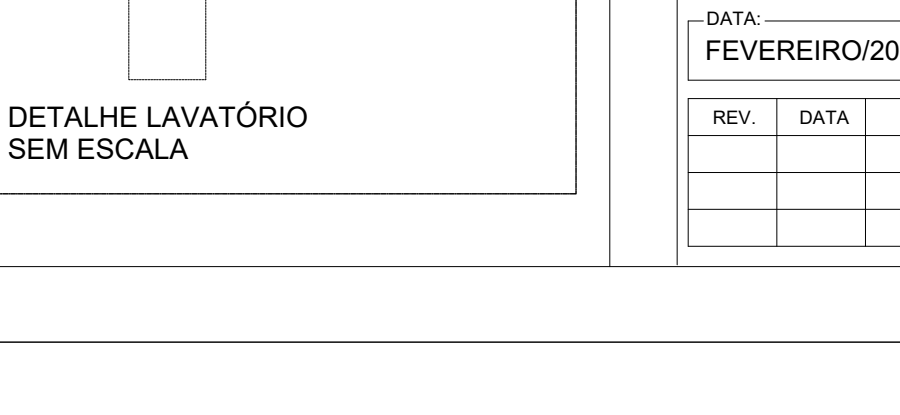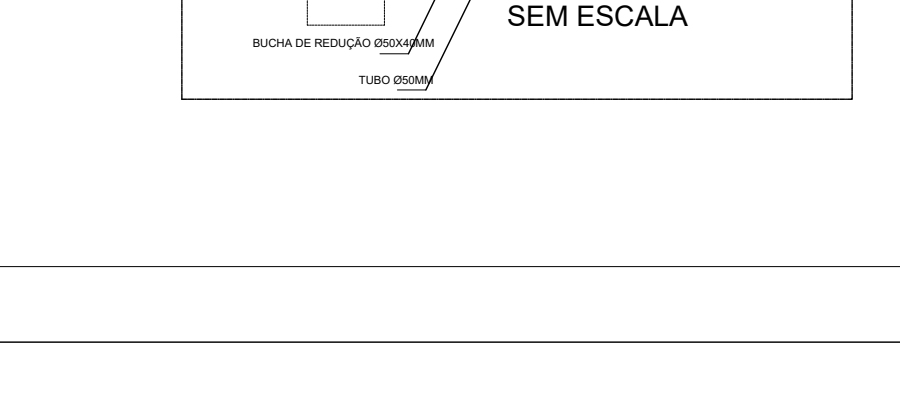 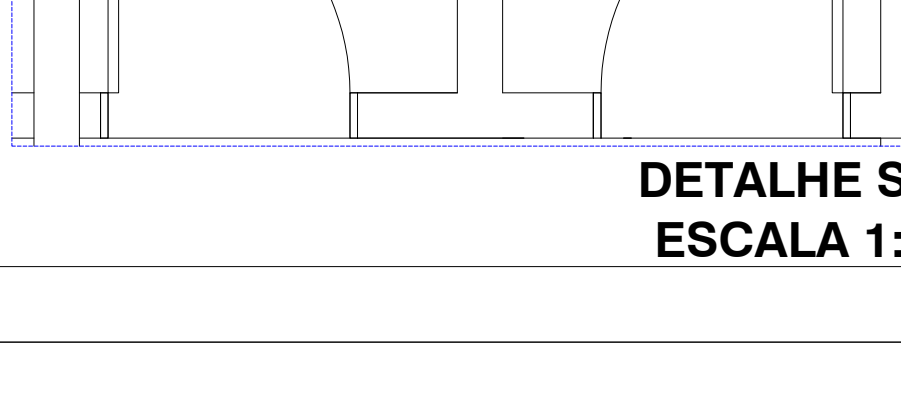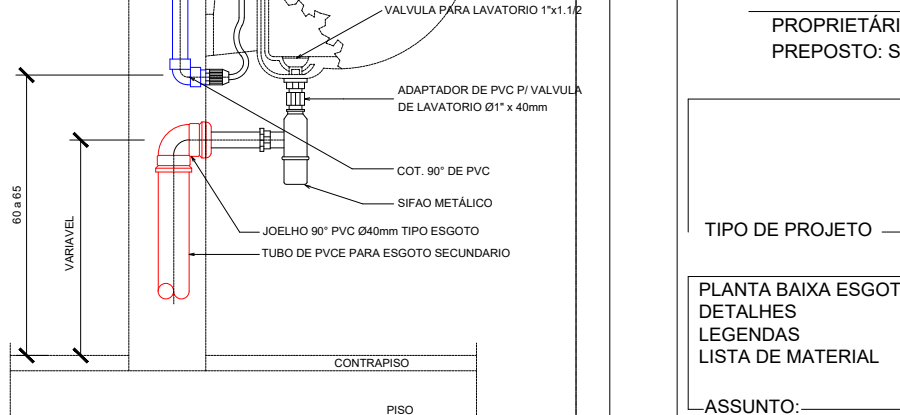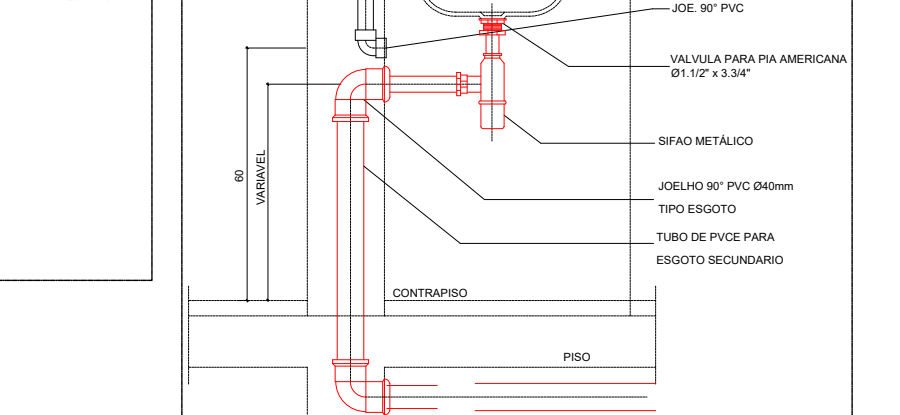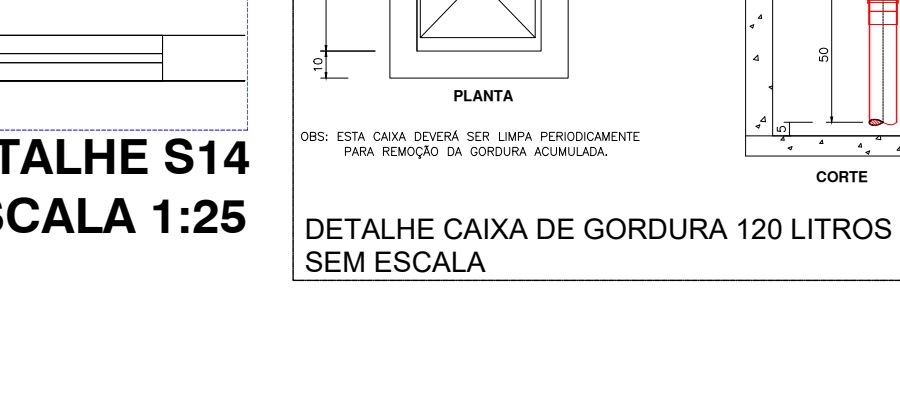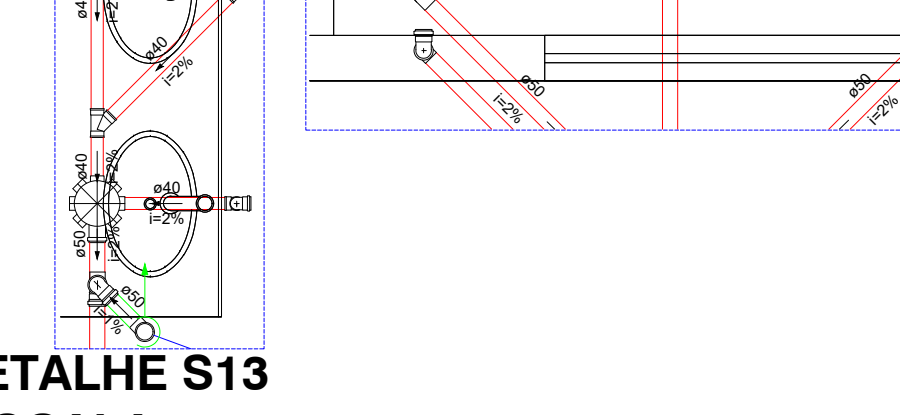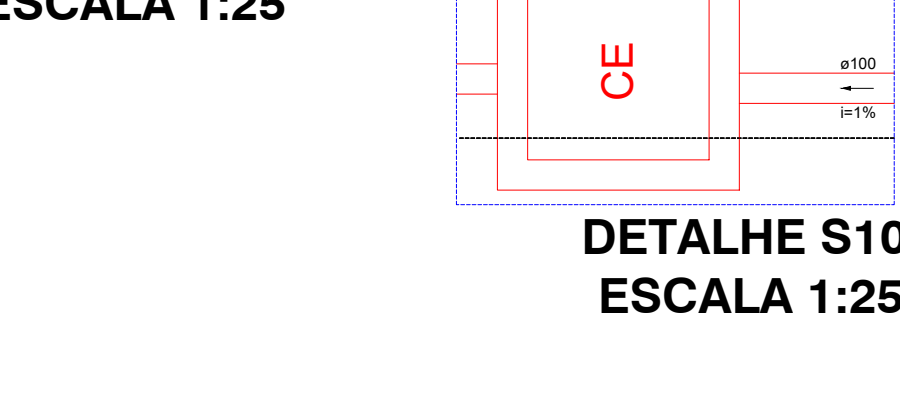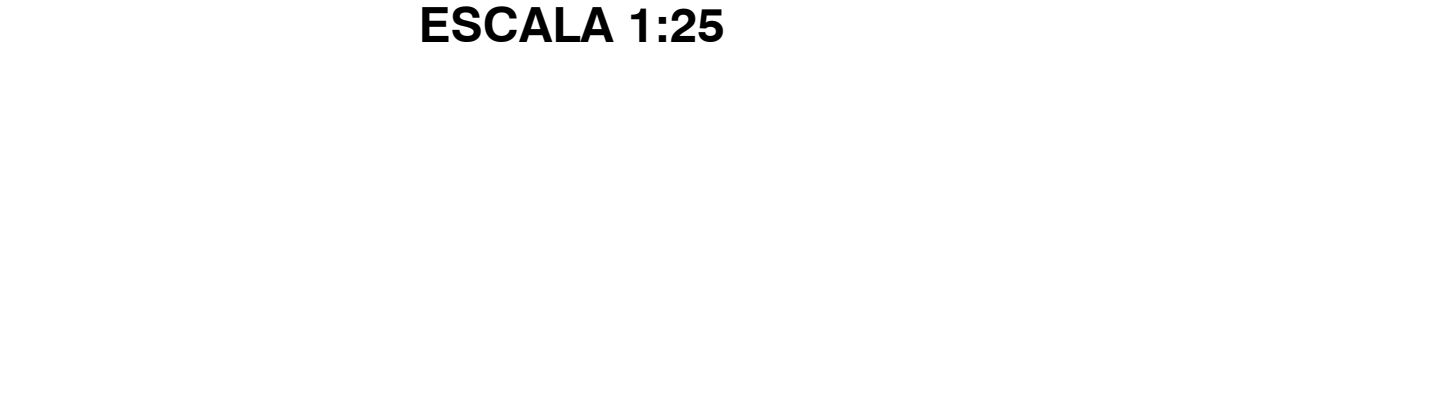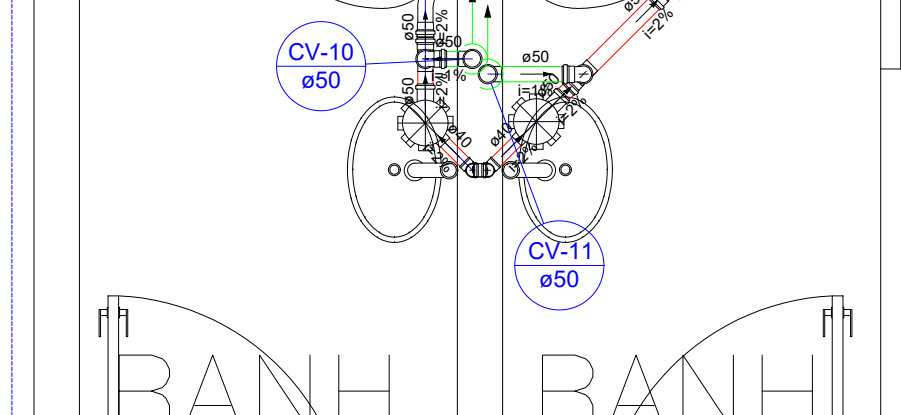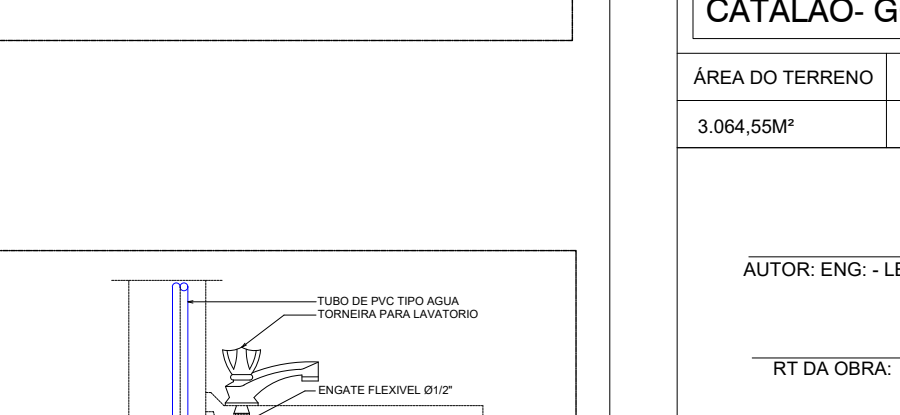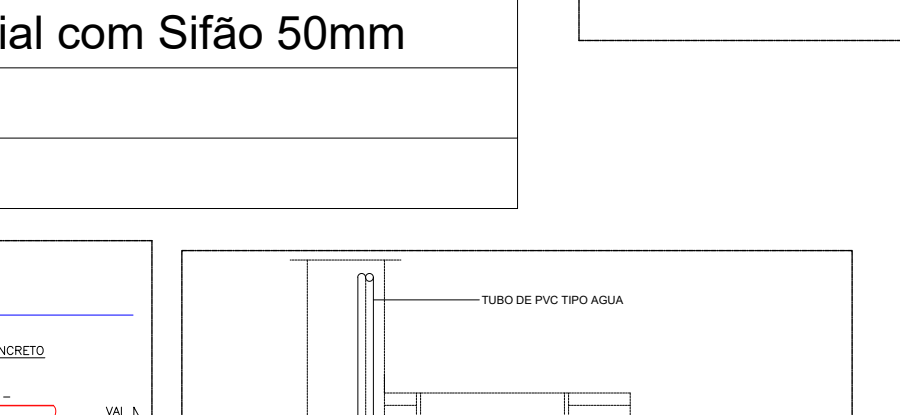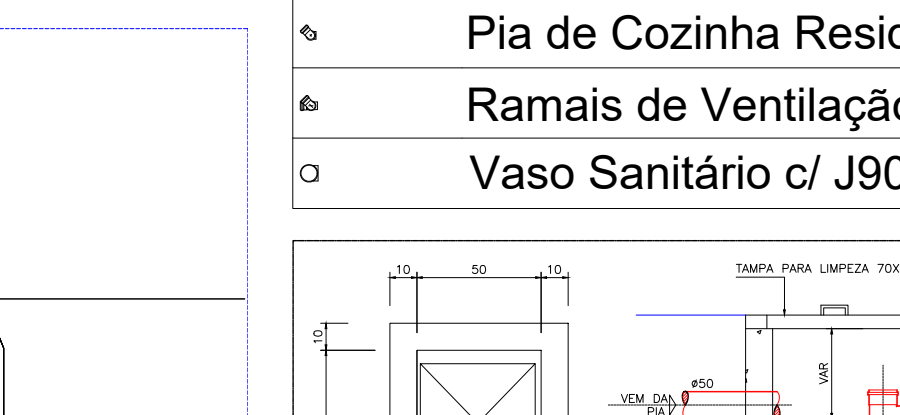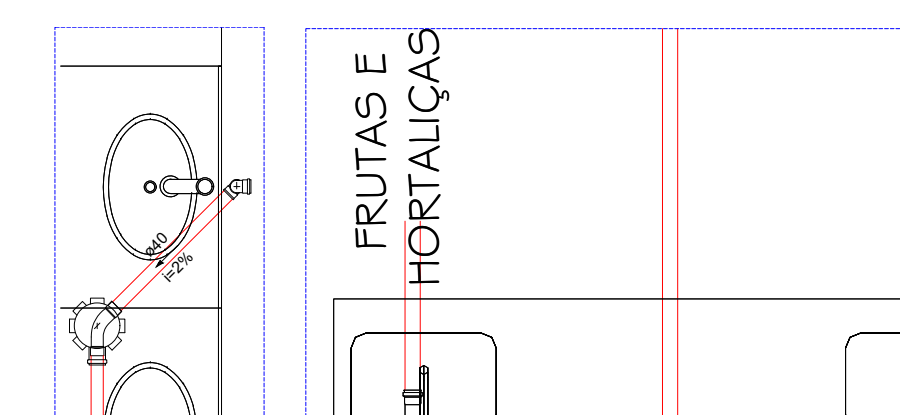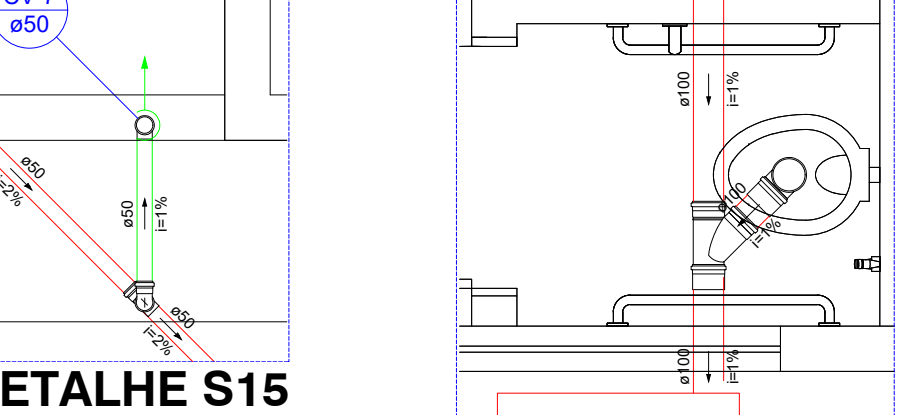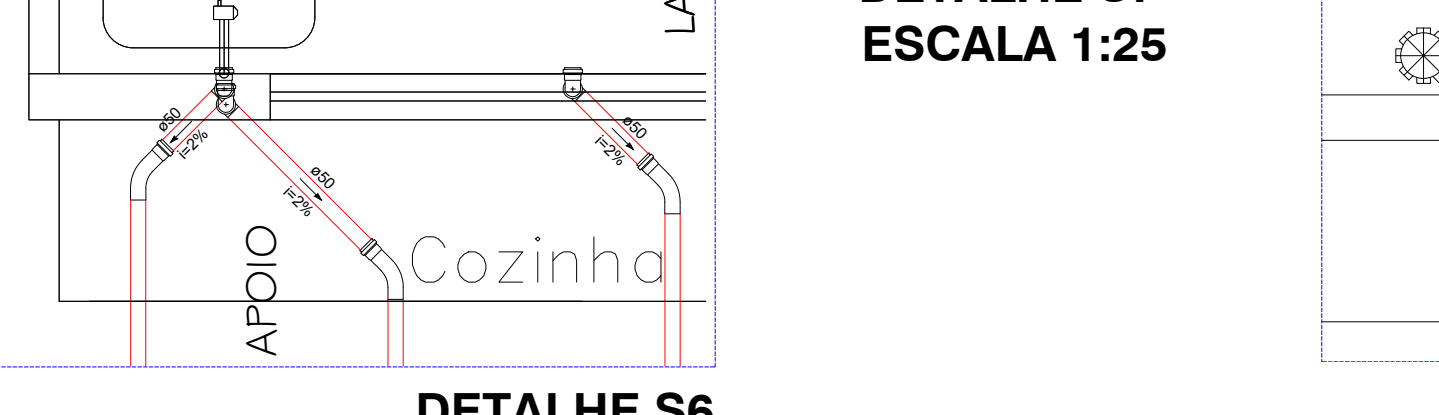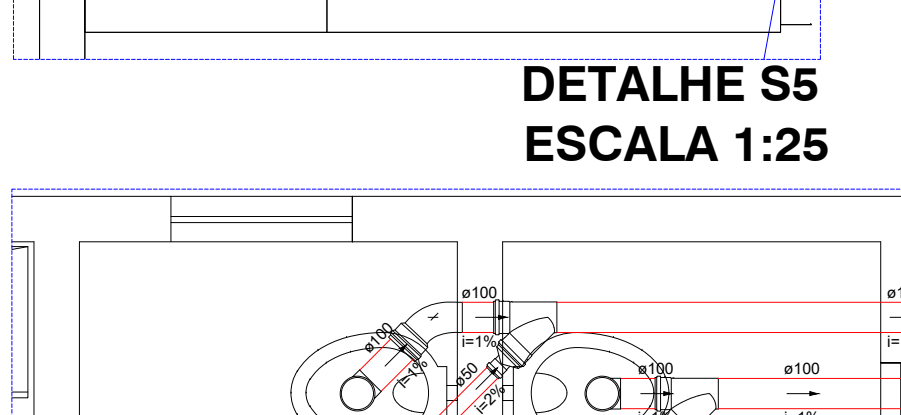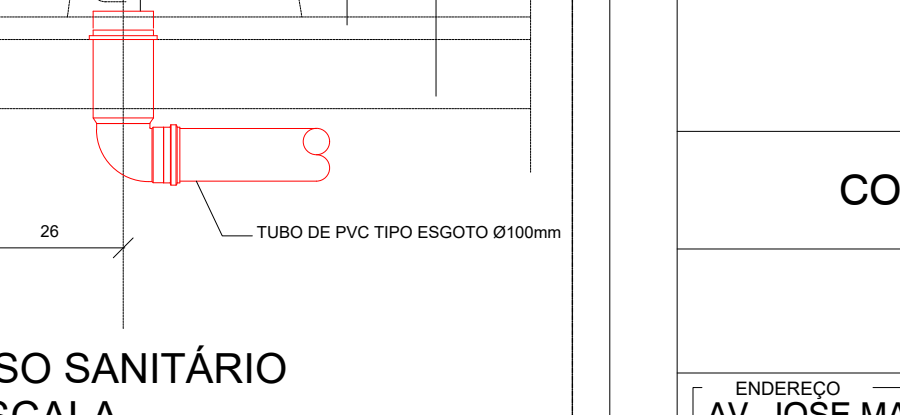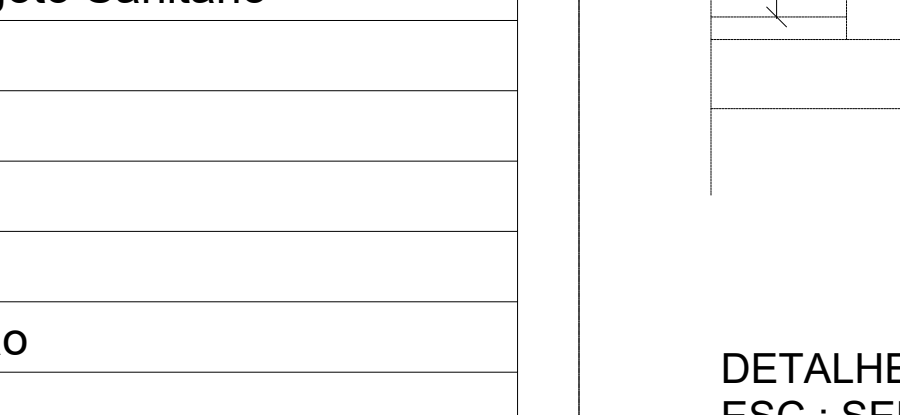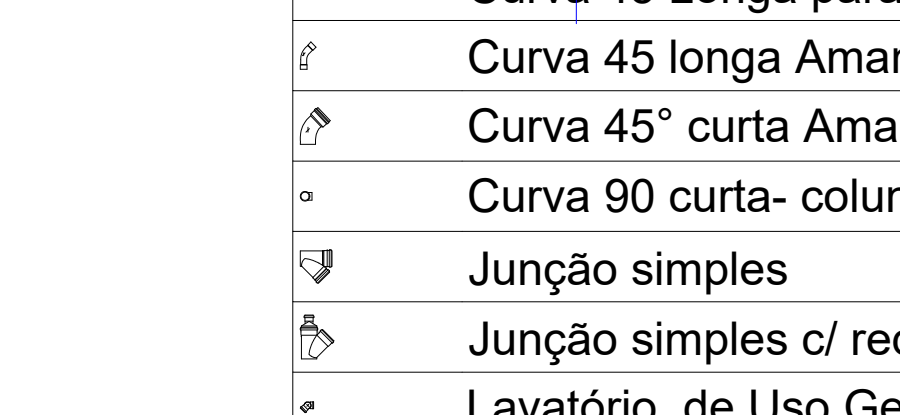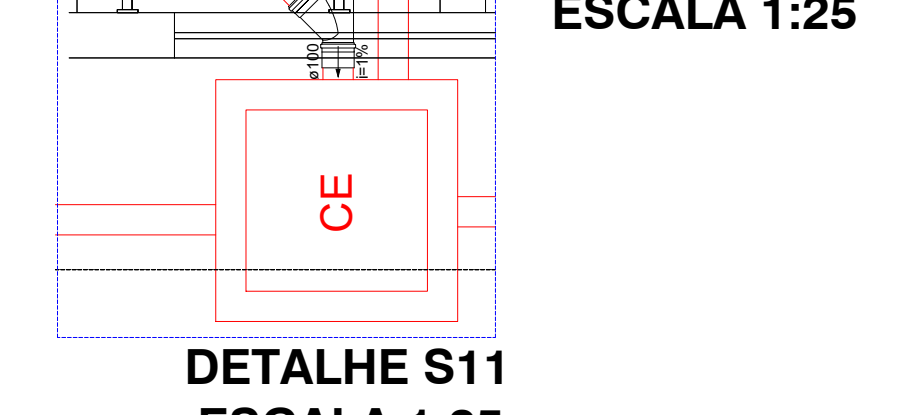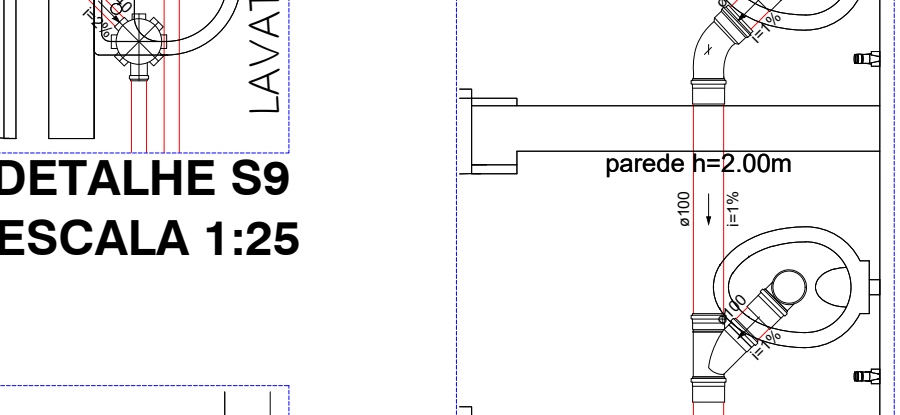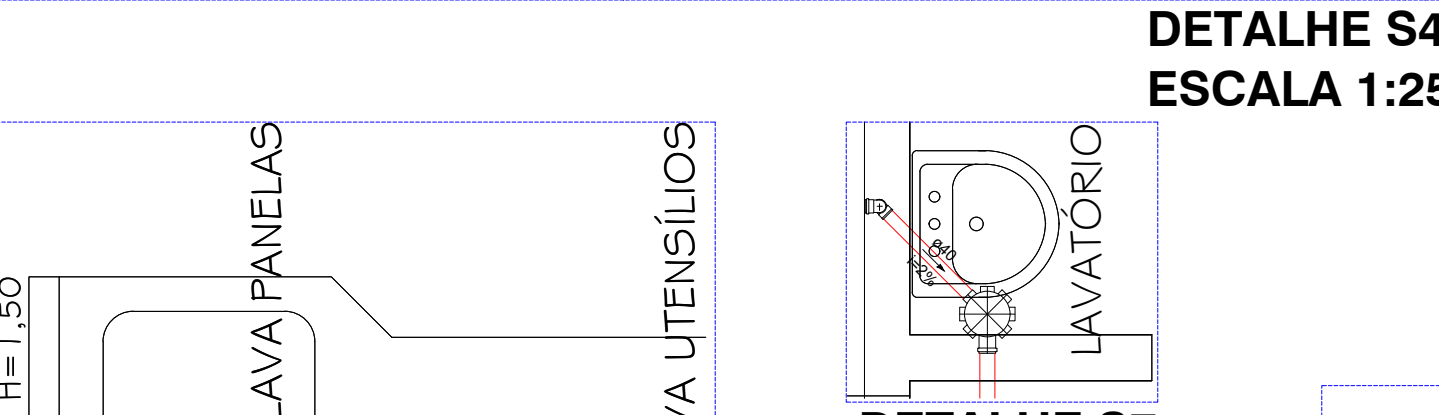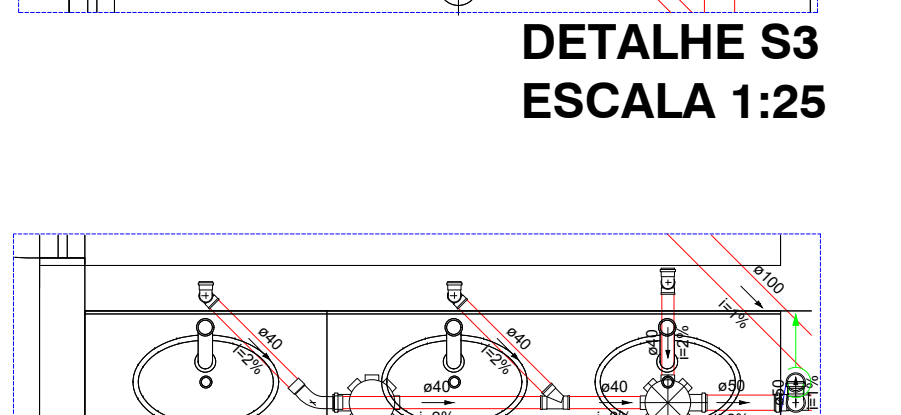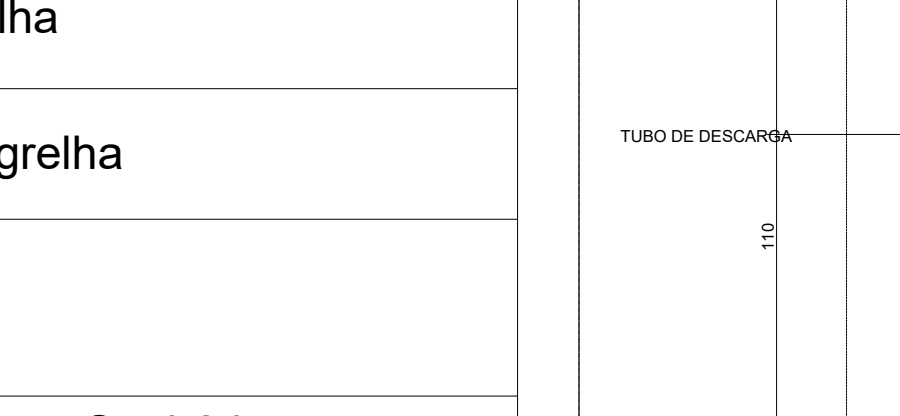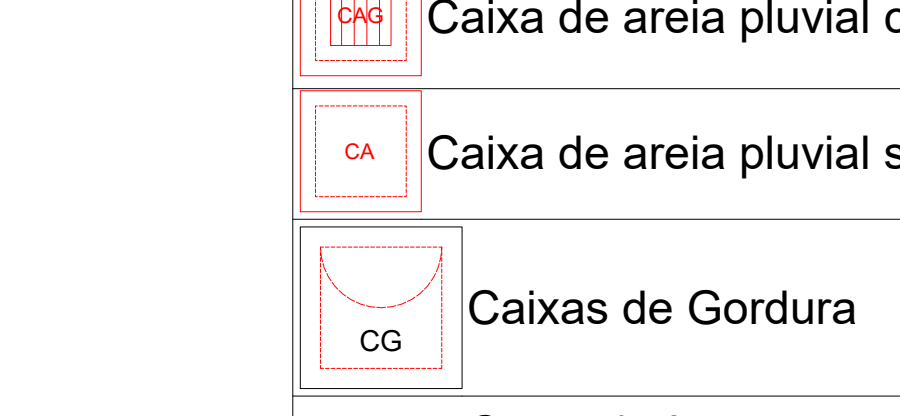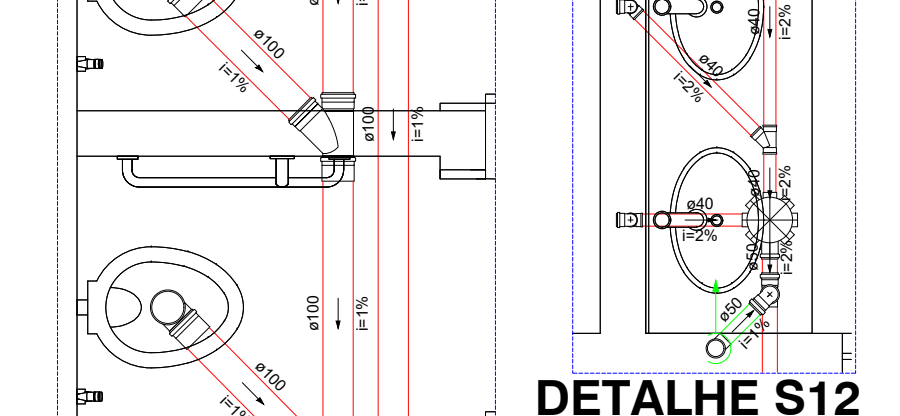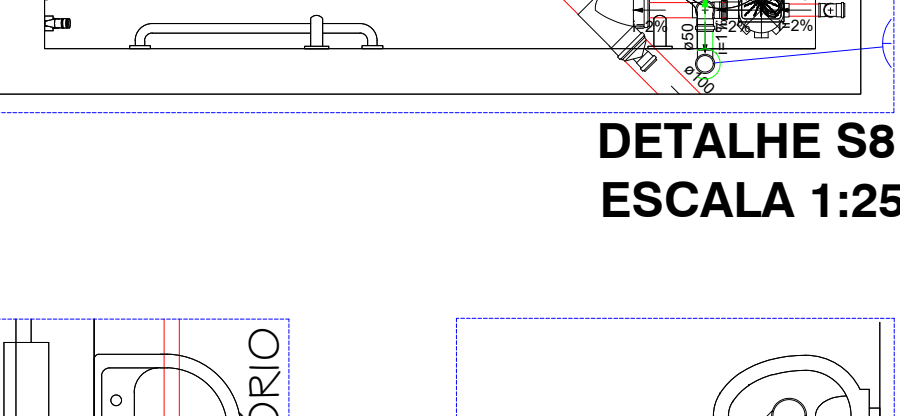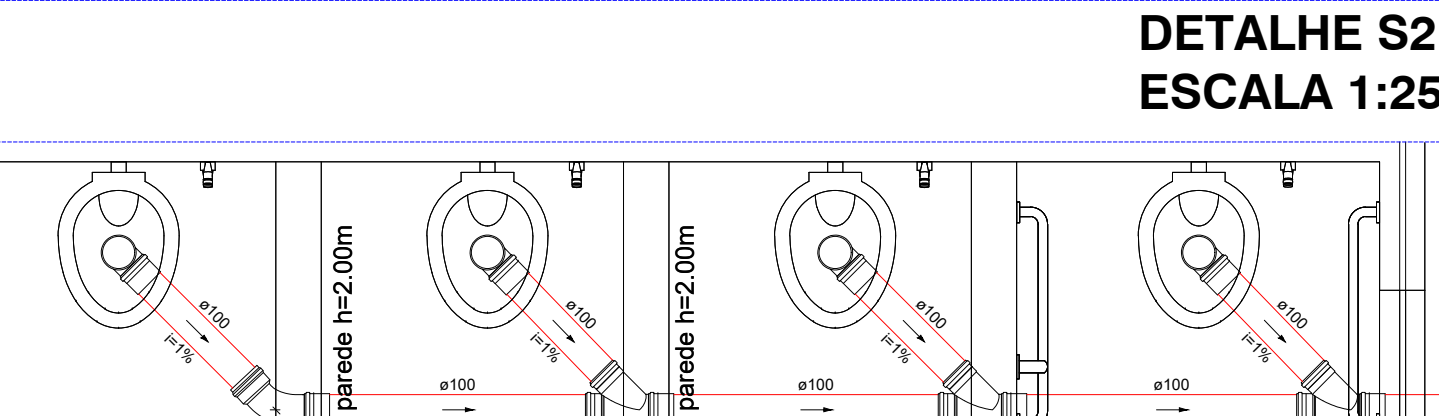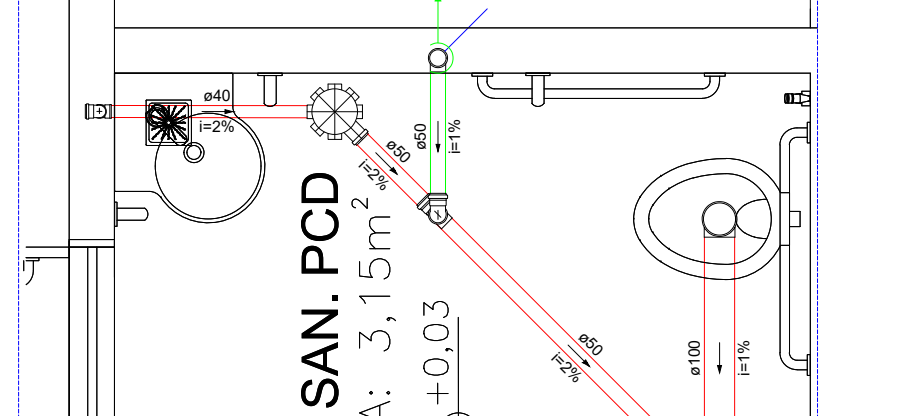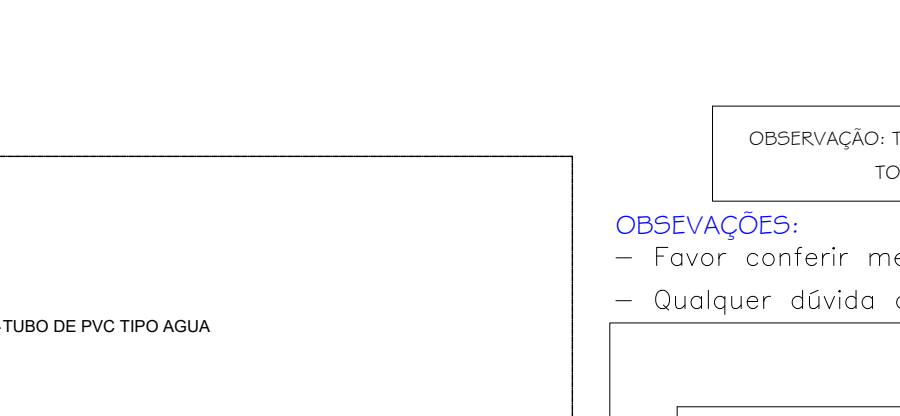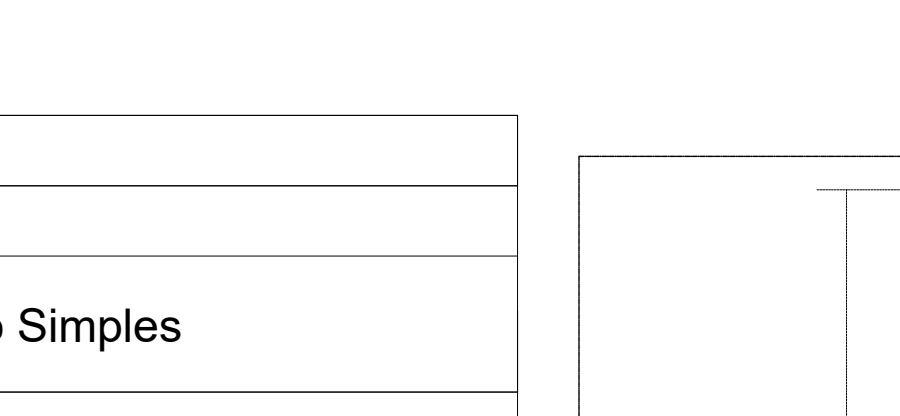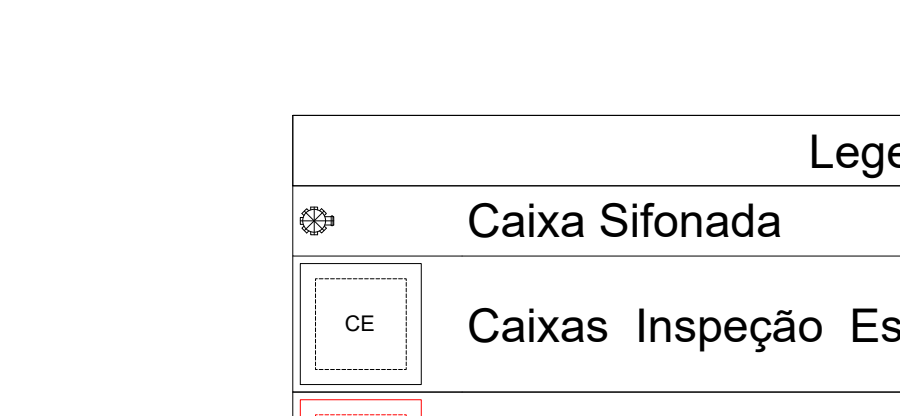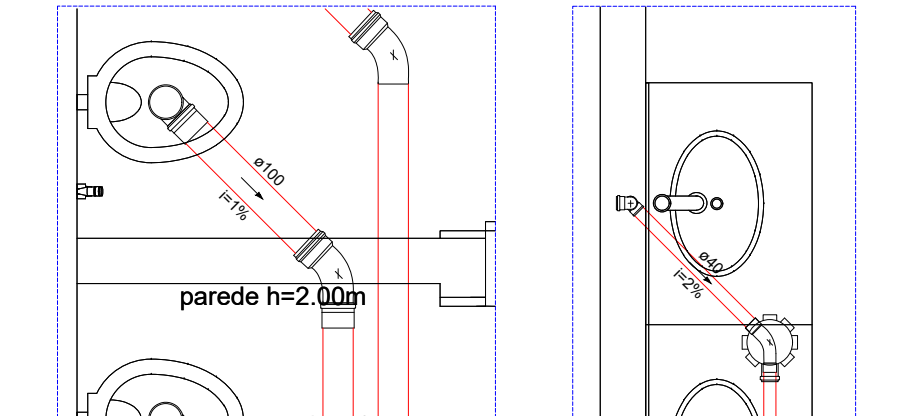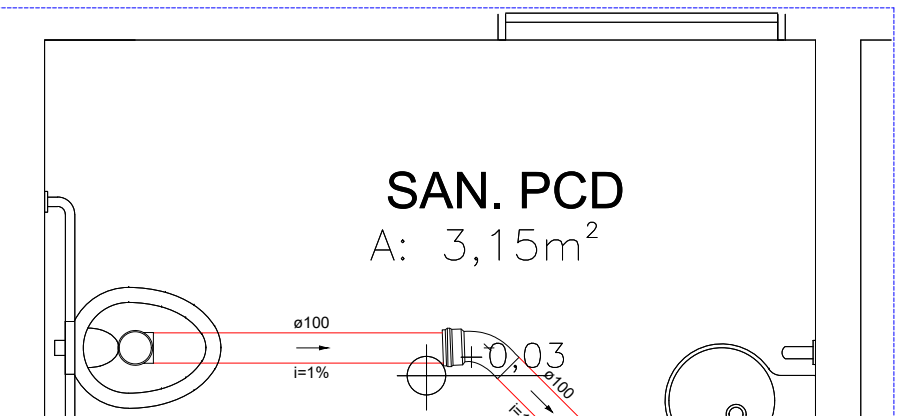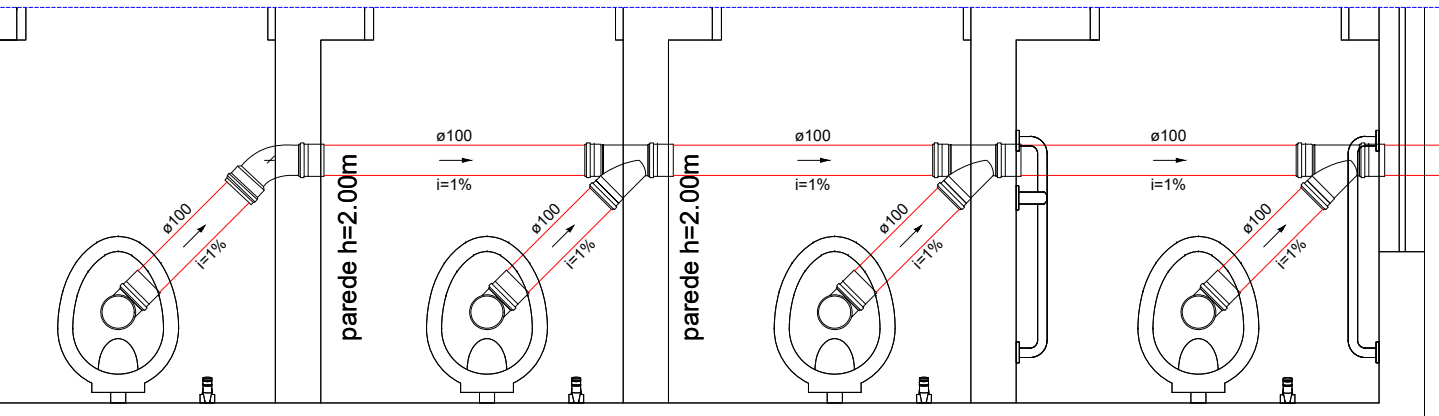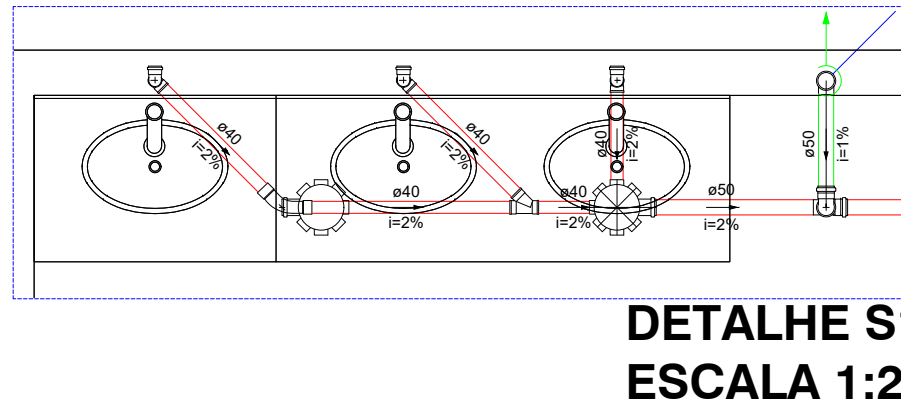

Legenda  
CV - Coluna de Ventilação  
Ø - Diâmetro da Tubulação  
AP - Coluna de Água Pluvial  
Ø - Diâmetro da Tubulação  
Tubulação - Esgoto  
Tubulação - Água Pluvial

OBSERVAÇÃO: TODAS AS TUBULAÇÕES DE ESGOTO DEVERÃO TER NO MÍNIMO 1% DE INCLINAÇÃO  
TODAS AS TUBULAÇÕES DE ÁGUA PLUVIAL DEVERÃO TER NO MÍNIMO 4% DE INCLINAÇÃO

Observações:  
- Favor conferir medidas no local.  
- Qualquer dúvida consultar o autor do projeto ou a Rede Física da Seduc.

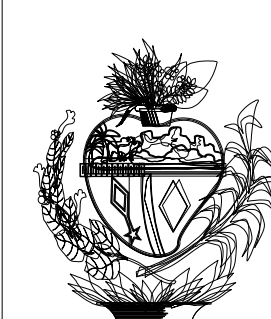

ESTADO DE GOIÁS  
SECRETARIA DE ESTADO DA EDUCAÇÃO  
SUPERINTENDÊNCIA DE INFRAESTRUTURA  
GERÊNCIA DE PROJETOS E INFRAESTRUTURA

GERÊNCIA DE PROJETOS E INFRAESTRUTURA  
APROVADO  
TÉCNICO RESPONSÁVEL PELA APROVAÇÃO

COLÉGIO ESTADUAL DR. DAVID PERSICANO

AMPLIAÇÃO/ REFORMA

ENDEREÇO:  
AV. JOSÉ MARCELINO, Nº 288, NOSSA SENHORA DE FÁTIMA -  
CATALÃO - GO - CEP 75701-430

ÁREA DO TERRENO 3.064,55M²  
ÁREA PERÍMETRO 1.625,15M²  
ÁREA EXISTENTE 20,40M²  
ÁREA A DEMOLIR 264,76M²  
ÁREA TOTAL CONSTRUÍDA 1.869,51M²

AUTOR: ENG. LETICIA GABRIELA DE SOUSA SILVA - CREA: 101768702D-GO

RT DA OBRA:  
PROPRIETÁRIO: SECRETARIA DE ESTADO DA EDUCAÇÃO - CNPJ: 01.409.705/0001-20  
PREPOSTO: SABRINA SILVA VIEIRA VALENTE - CPF: 041.530.091-64

HIDROSSANITÁRIO

TIPO DE PROJETO:  
DETALHES  
LISTA DE MATERIAL

ASSUNTO:  
PLANTA BAIXA ESGOTO E DRENAGEM

DATA: FEVEREIRO/2025  
ESCALA: INDICADA  
REVISÃO: 000  
Nº RRT/ART: 1020250042308

REV. DATA DESCRIÇÃO VISTO  
FOLHA: 1/3  
PROJETISTA: LETICIA GABRIELA