




3 AMPLIAÇÃO 9 - LABORATÓRIOS
ESCALA 1:50

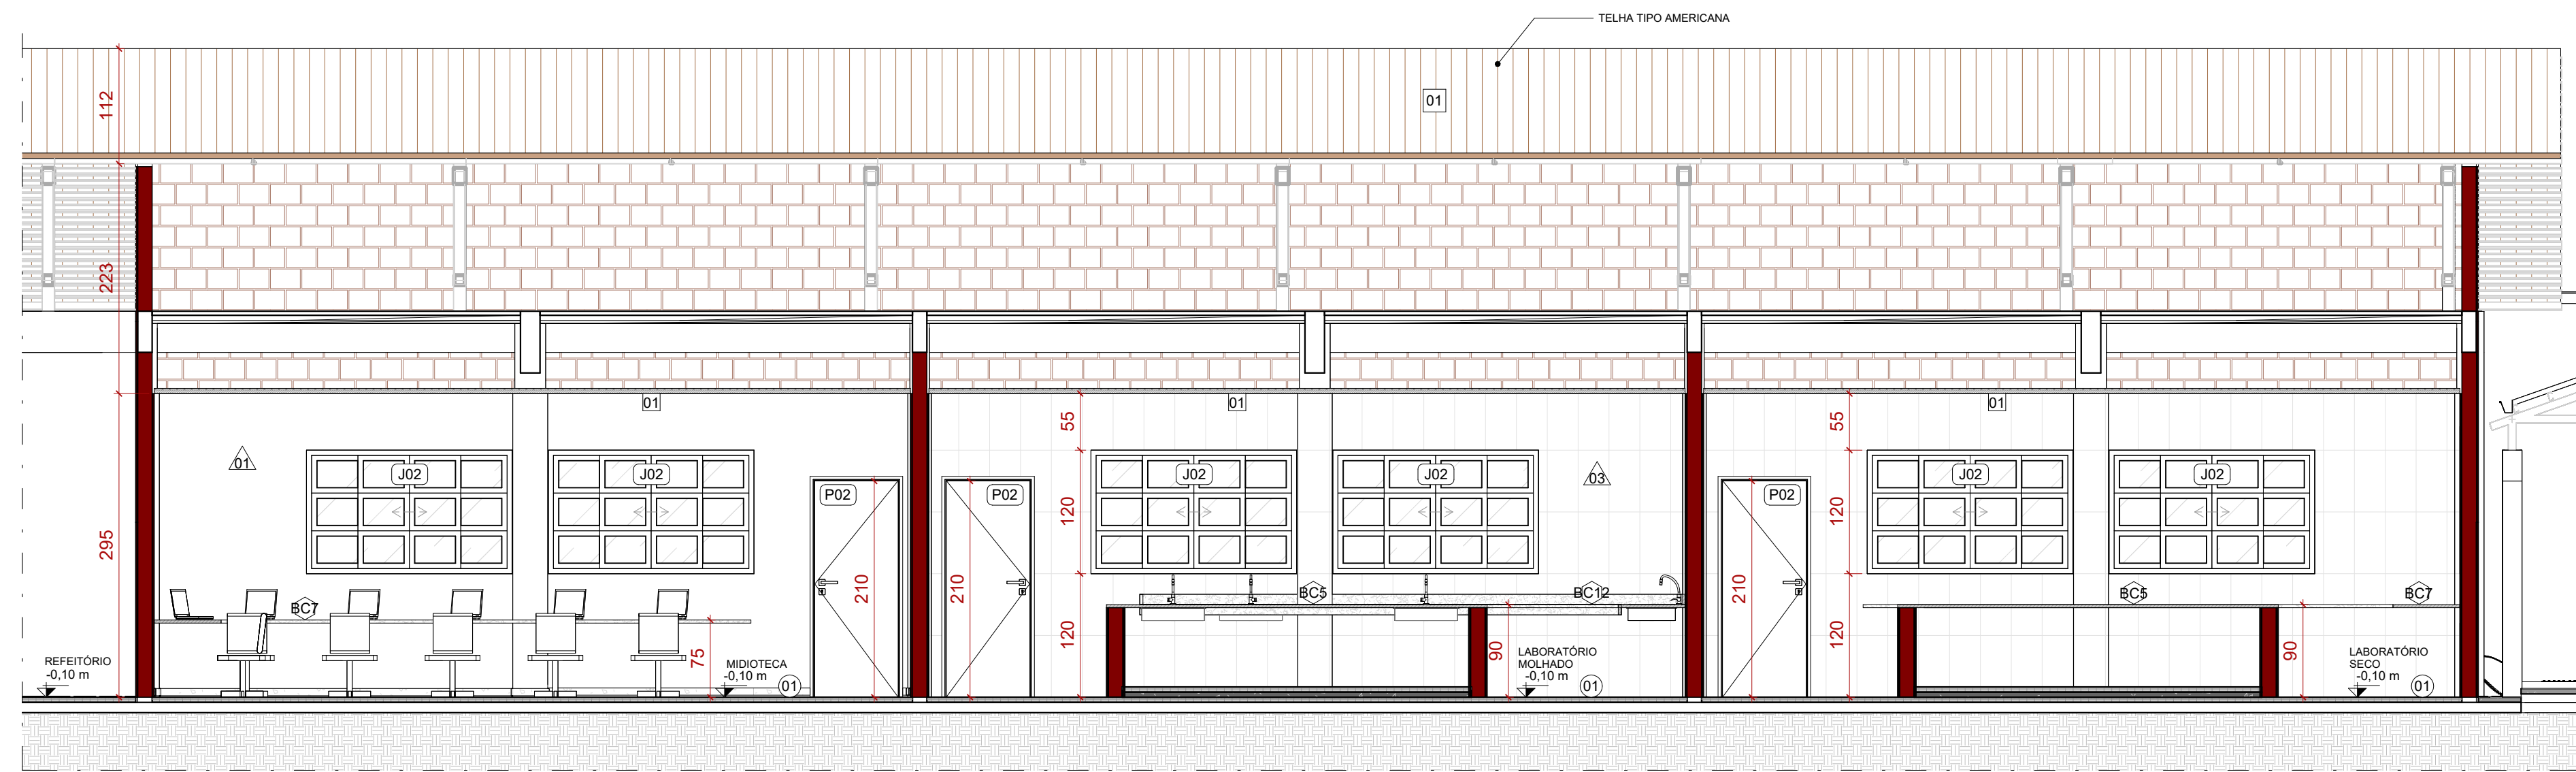

6 AMPLIAÇÃO 9 - CORTE
ESCALA 1:50

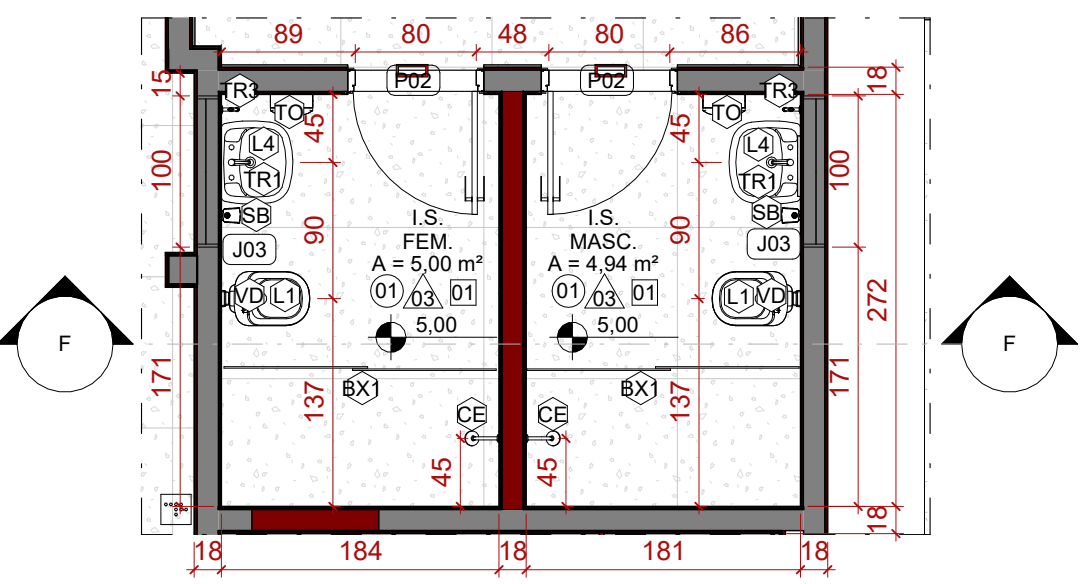


2 AMPLIAÇÃO 3 - BANHEIROS PROF.
ESCALA 1:50

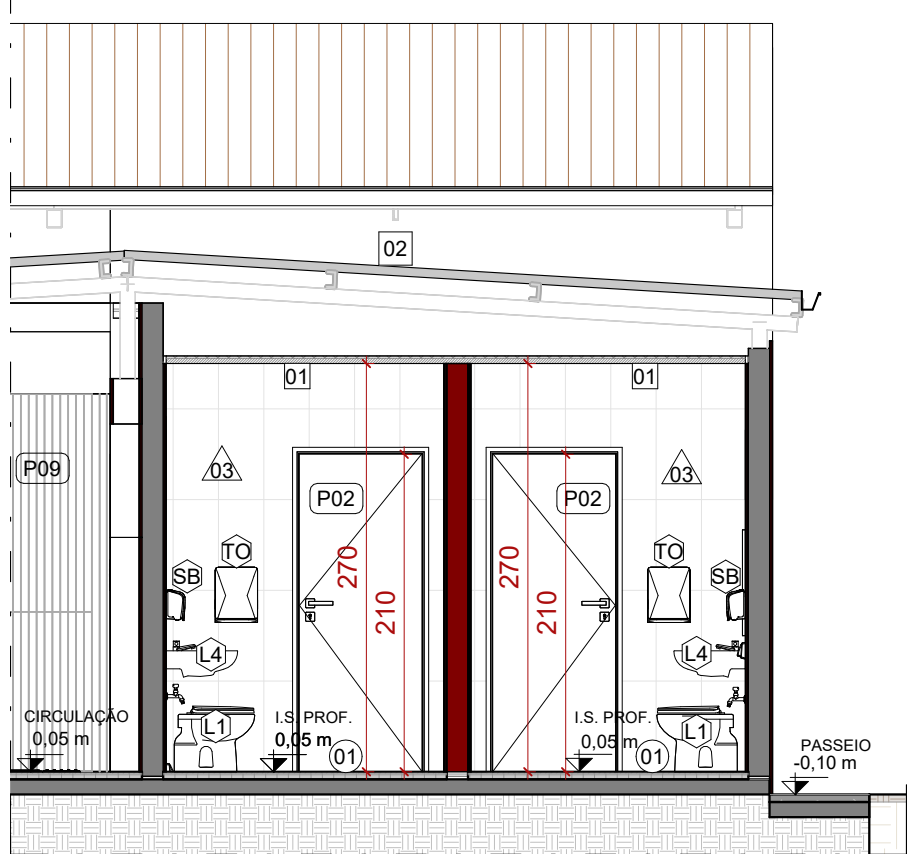

5 AMPLIAÇÃO 3 - CORTE
ESCALA 1:50




9 BANCADA B10 (LABORATÓRIO)
ESCALA 1:50

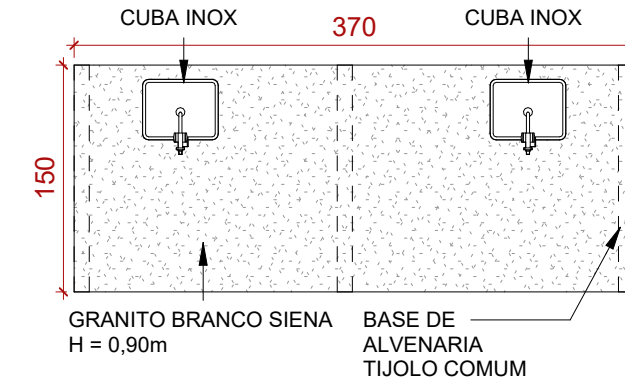

11 BANCADA BC5 (LABORATÓRIO)
ESCALA 1:50


TORNEIRAS E REGISTROS				
COD.	DESCRIÇÃO	FABRICANTE	QUANT.	Área
CH	CHUVEIRO COM DUCHINHA P/ PNE	REF.: DUCOL OU EQUIVALENTE	2	4,32 m²
DH	DUCHA HIGIENICA COM REGISTRO CROMADO	REF.: DUCOL OU EQUIVALENTE	2	0,75 m²
SF	SIFAO SANFONADO UNIVERSAL, COM COPO EXTENSIVEL PLASTICO BRANCO	REF.: ESTEVES OU EQUIVALENTE	18	3,20 m²
TR1	TORNEIRA PARA LAVATÓRIO, COM ACIONAMENTO MANUAL	REF.: DECA OU EQUIVALENTE	19	1,14 m²
TR2	TORNEIRA DE MESA PARA COZINHA, COM AREJADOR, EM METAL CROMADO	REF.: DECA OU EQUIVALENTE	12	15,28 m²
TR3	TORNEIRA DE PAREDE EM METAL CROMADO, PARA TANQUE E JARDIM.COM JATO TRADICIONAL	REF.: DECA OU EQUIVALENTE	14	0,00 m²

BANCADAS / PEDRAS				
COD.	DESCRIÇÃO	FABRICANTE	QUANT.	Área
BC1	BANCADA PARA BANHEIROS, EM GRANITO BRANCO SIENA, POLIDO NAS FACES EXPOSTAS, COM TESTEIRA E RODABANCA, DIM.: 360X60CM E H=90CM	CONFORME FORNECEDOR	2	0,75 m²
BC2	BANCADA EM GRANITO BRANCO SIENA, POLIDO NAS FACES EXPOSTAS, COM TESTEIRA E RODABANCA, DIM.: 150X50CM E H=90CM	CONFORME FORNECEDOR	1	3,20 m²
BC3	BANCADA EM L. GRANITO BRANCO SIENA POLIDO NAS FACES EXPOSTAS, COM TESTEIRA E RODABANCA, DIM.: 260X298X60CM E H=90CM	CONFORME FORNECEDOR	1	1,14 m²
BC4	BANCADA EM GRANITO BRANCO SIENA, POLIDO NAS FACES EXPOSTAS, DIM.: 142X40CM E H=90CM	CONFORME FORNECEDOR	2	15,28 m²
BC5	BANCADA LABORATÓRIO EM GRANITO BRANCO SIENA DIM.: 370X150CM H = 75CM	CONFORME FORNECEDOR	2	0,00 m²
BC7	BANCADA EM L. GRANITO BRANCO SIENA POLIDO NAS FACES EXPOSTAS, DIM.: 60X580X65CM E H=75CM	CONFORME FORNECEDOR	1	0,00 m²
BC8	BANCADA EM GRANITO BRANCO SIENA, POLIDO NAS FACES EXPOSTAS, COM TESTEIRA E RODABANCA, DIM.: 400X60CM E H=90CM	CONFORME FORNECEDOR	1	0,00 m²
BC9	BANCADA EM GRANITO BRANCO SIENA, POLIDO NAS FACES EXPOSTAS, COM TESTEIRA E RODABANCA, DIM.: 215X60CM E H=90CM	CONFORME FORNECEDOR	1	3,09 m²
BC10	BANCADA EM GRANITO BRANCO SIENA, POLIDO NAS FACES EXPOSTAS, COM TESTEIRA E RODABANCA, DIM.: 515X60CM E H=90CM	CONFORME FORNECEDOR	1	0,00 m²
BC11	BANCADA EM GRANITO BRANCO SIENA, POLIDO NAS FACES EXPOSTAS, COM TESTEIRA E RODABANCA, DIM.: 180X60CM E H=90CM	CONFORME FORNECEDOR	1	6,66 m²
BC12	BANCADA EM L. GRANITO BRANCO SIENA POLIDO NAS FACES EXPOSTAS, COM TESTEIRA E RODABANCA, DIM.: 560X300X65CM E H=90CM	CONFORME FORNECEDOR	1	0,40 m²
BC13	BANCADA EM GRANITO BRANCO SIENA, POLIDO NAS FACES EXPOSTAS, DIM.: 100X40CM E H=90CM	CONFORME FORNECEDOR	4	7,74 m²
PT1	PRATELEIRA EM GRANITO BRANCO SIENA POLIDO NAS FACES EXPOSTAS, DIM.: 252X272X40CM	CONFORME FORNECEDOR	4	2,02 m²
RO	RODABANCA EM GRANITO BRANCO SIENA POLIDO NAS FACES EXPOSTAS	CONFORME FORNECEDOR	15	2,65 m²
TE	TESTEIRA EM GRANITO BRANCO SIENA POLIDO NAS FACES EXPOSTAS	CONFORME FORNECEDOR	18	1,90 m²

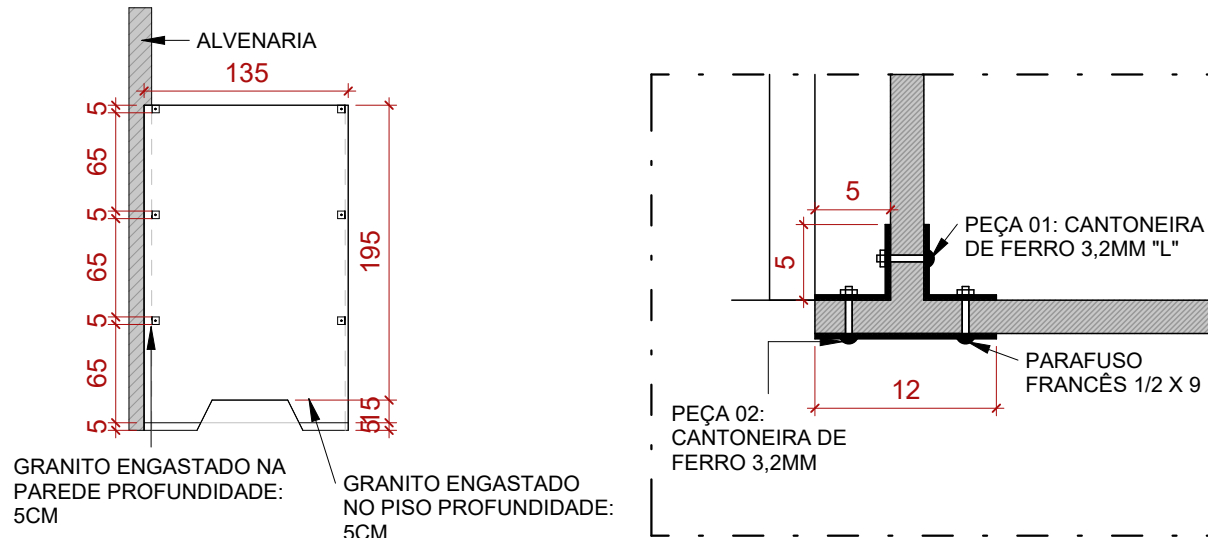

8 VISTA DIVISÓRIA
ESCALA 1:50


7 DETALHE FIXAÇÃO DIVISÓRIAS
ESCALA 1:5

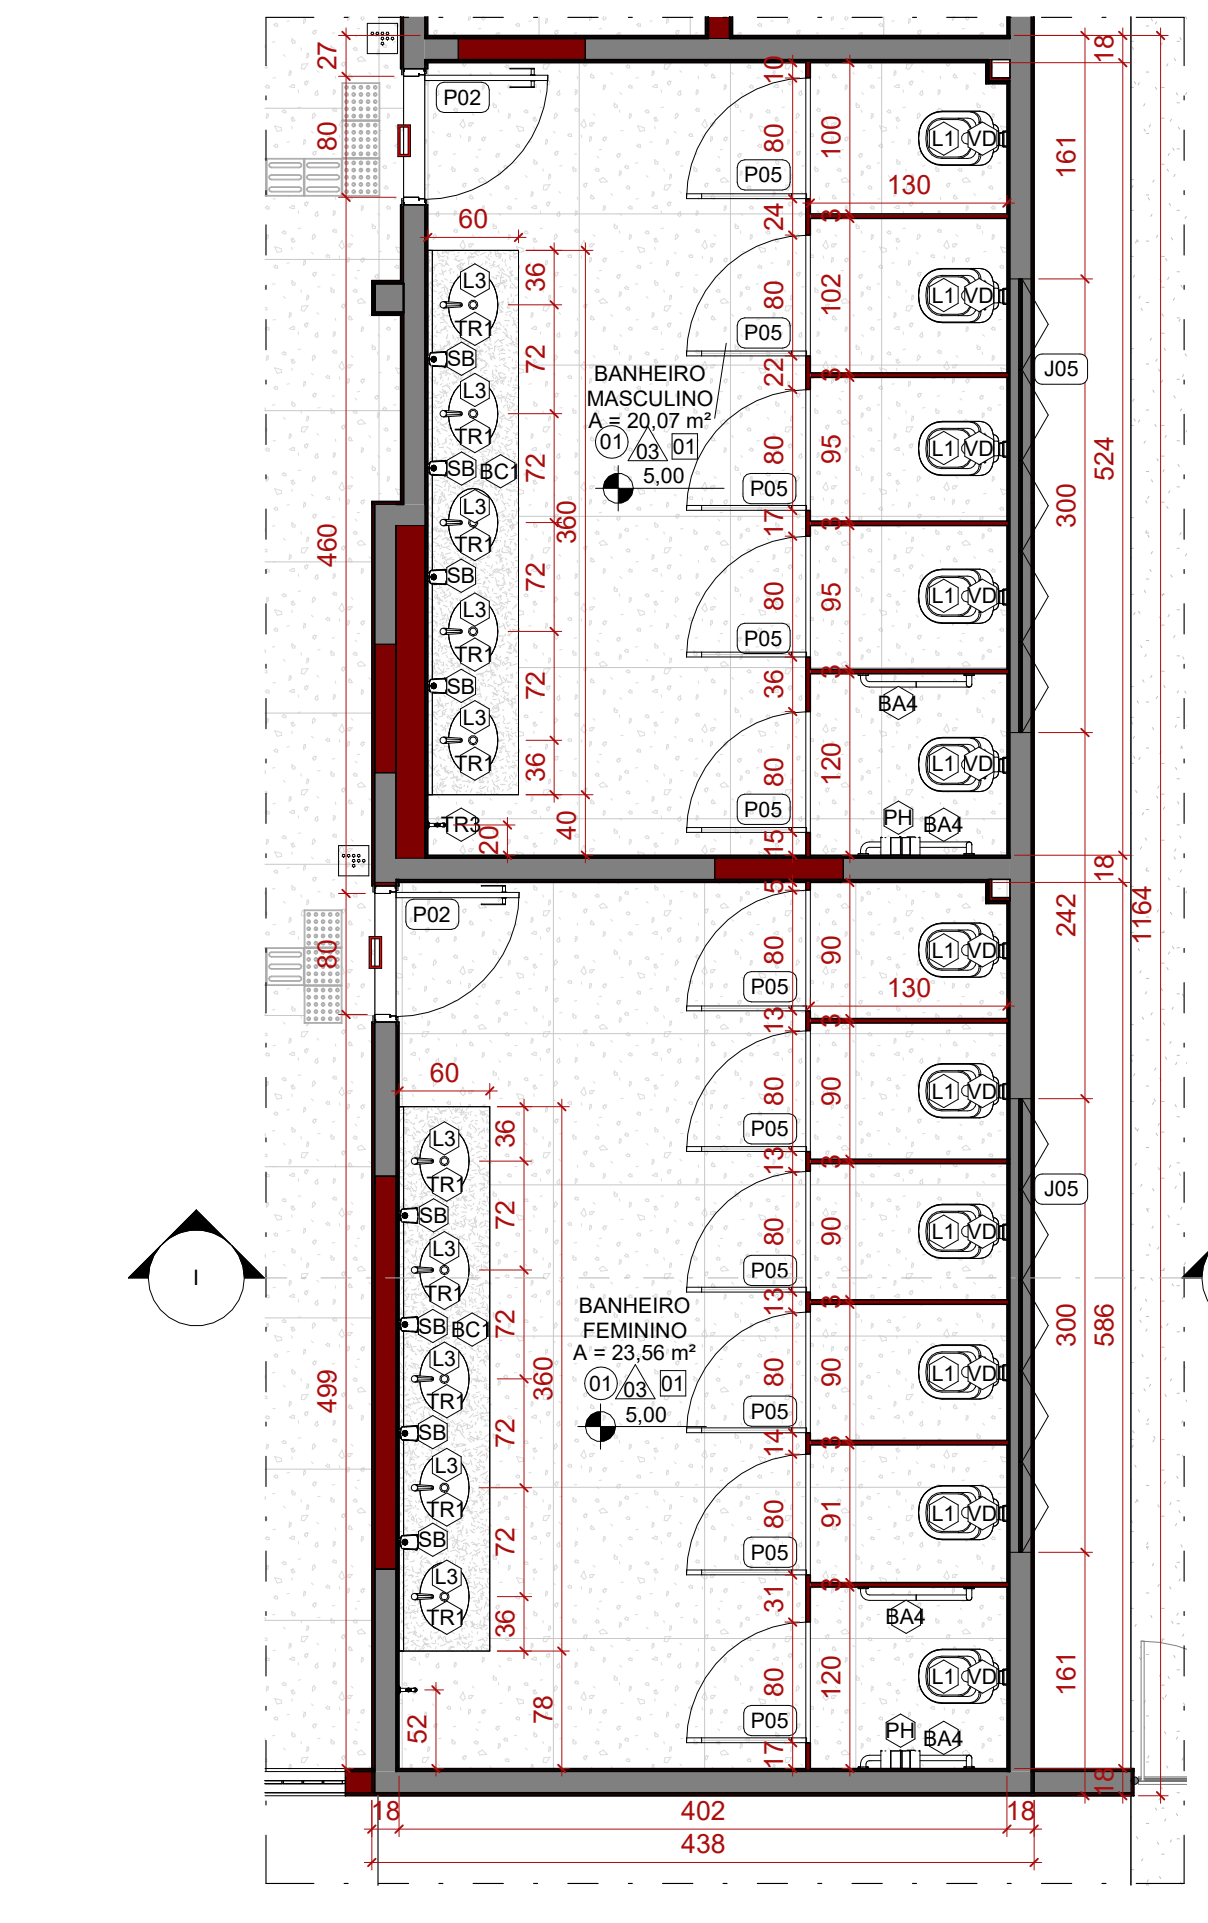


1 AMPLIAÇÃO 2 - BANHEIROS
ESCALA 1:50

ACESSÓRIOS			
COD.	DESCRIÇÃO	FABRICANTE	QUANT.
BA1	BARRA DE APOIO RETA, 40 CM, EM AÇO INOX COM ACABAMENTO POLIDO EM ALTO BRILHO	REF.: TECKINOX OU EQUIVALENTE	6
BA2	BARRA DE APOIO RETA 70CM, EM AÇO INOX, COM ACABAMENTO POLIDO EM ALTO BRILHO	REF.: TECKINOX OU EQUIVALENTE	4
BA3	BARRA DE APOIO RETA 80CM, EM AÇO INOX, COM ACABAMENTO POLIDO EM ALTO BRILHO	REF.: TECKINOX OU EQUIVALENTE	4
BA4	BARRA DE APOIO L, EM AÇO INOX 70CM, COM ACABAMENTO POLIDO EM ALTO BRILHO	REF.: TECKINOX OU EQUIVALENTE	6
BE	ALARME BANHEIRO PNE COM BOTOEIRA À PROVA D'ÁGUA SEM FIO	REF.: SOLUCENTER OU EQUIVALENTE	6
BN	BANCO ARTICULADO, COM BASE EM CHAPA PERFORADA DE AÇO INOX E DIMENSÃO DE 70X45CM	REF.: PROJINOX OU EQUIVALENTE	2
BX1	BOX DE VIDRO PARA BANHEIROS - DIM.: 180X210	CONFORME FORNECEDOR	2
BX2	BOX DE VIDRO PARA BANHEIROS - DIM.: 126X210	CONFORME FORNECEDOR	1
CE	CHUVEIRO ELÉTRICO COMUM CORPO DE PLÁSTICO BRANCO	REF.: LORENZETTI OU EQUIVALENTE	3
EP1	ESPELHO EM CRISTAL NACIONAL 4MM, COM DIMENSÕES DE 50X90CM - ESPELHO COLADO NA PAREDE COM ADESIVO SELANTE DE SILICONE OU EQUIVALENTE	CONFORME FORNECEDOR	2
EP2	ESPELHO EM CRISTAL NACIONAL 4MM, COM DIMENSÕES DE 40X90CM - ESPELHO COLADO NA PAREDE COM ADESIVO SELANTE DE SILICONE OU EQUIVALENTE	CONFORME FORNECEDOR	11
IB	PLACA DE IDENTIFICAÇÃO EM BRAILE	CONFORME FORNECEDOR	21
ID	PLACA DE IDENTIFICAÇÃO EM BRAILE	CONFORME FORNECEDOR	25
PH	PORTA PAPEL HIGIENICO ROLÃO EM AÇO INOX, COM FECHADURA CENTRAL, PARA ROLÔ DE ATÉ 500 M	REF.: TRAUMONTINA OU EQUIVALENTE	4
SB	SABONETEIRA EM PLÁSTICO ABS DE SPRAY, COR: BRANCA COM CAPACIDADE PARA 900ML	REF.: JSN OU EQUIVALENTE	11
TO	TOALHEIRA DE PAPEL INTERFOLHEADO EM PLÁSTICO ABS COR BRANCO	REF.: JSN OU EQUIVALENTE	6
VD	VÁLCULA DE DESCARGA	REF.: DECA OU EQUIVALENTE	16


LOUÇAS E PEÇAS VINCULADAS			
COD.	DESCRIÇÃO	FABRICANTE	QUANT.
C1	CUBA DE EMBUTIR RETANGULAR DE AÇO INOX/VIDRO, 46 X 30 X 12 CM	REF.: TRAUMONTINA OU EQUIVALENTE	12
L1	BACIA SANITÁRIA COM ASSENTO, COR BRANCO GELO	REF.: DECA OU EQUIVALENTE	15
L2	BACIA SANITÁRIA PNE, COM ASSENTO, COR BRANCO GELO	REF.: DECA OU EQUIVALENTE	2
L3	CUBA DE EMBUTIR OVAL EM LOUÇA BRANCA	REF.: DECA OU EQUIVALENTE	12
L4	LAVATÓRIO SUSPENSO COM COLUNA EM LOUÇA BRANCA	REF.: DECA OU EQUIVALENTE	5
L5	TANQUE SUSPENSO COM COLUNA EM LOUÇA BRANCA	REF.: DECA OU EQUIVALENTE	2
L7	BACIA SANITÁRIA COM CAIXA ACOPLADA, DE CERÂMICA	REF.: DECA OU EQUIVALENTE	1
L8	LAVATÓRIO DE CANTO SUSPENSO, COR BRANCO	REF.: DECA OU EQUIVALENTE	2

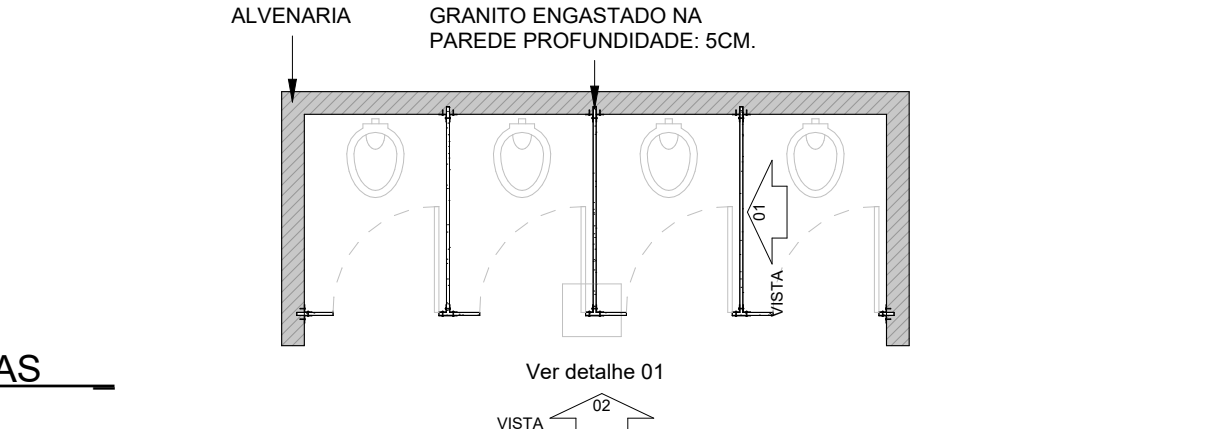

13 DIVISÓRIAS PLANTA BAIXA
ESCALA 1:50

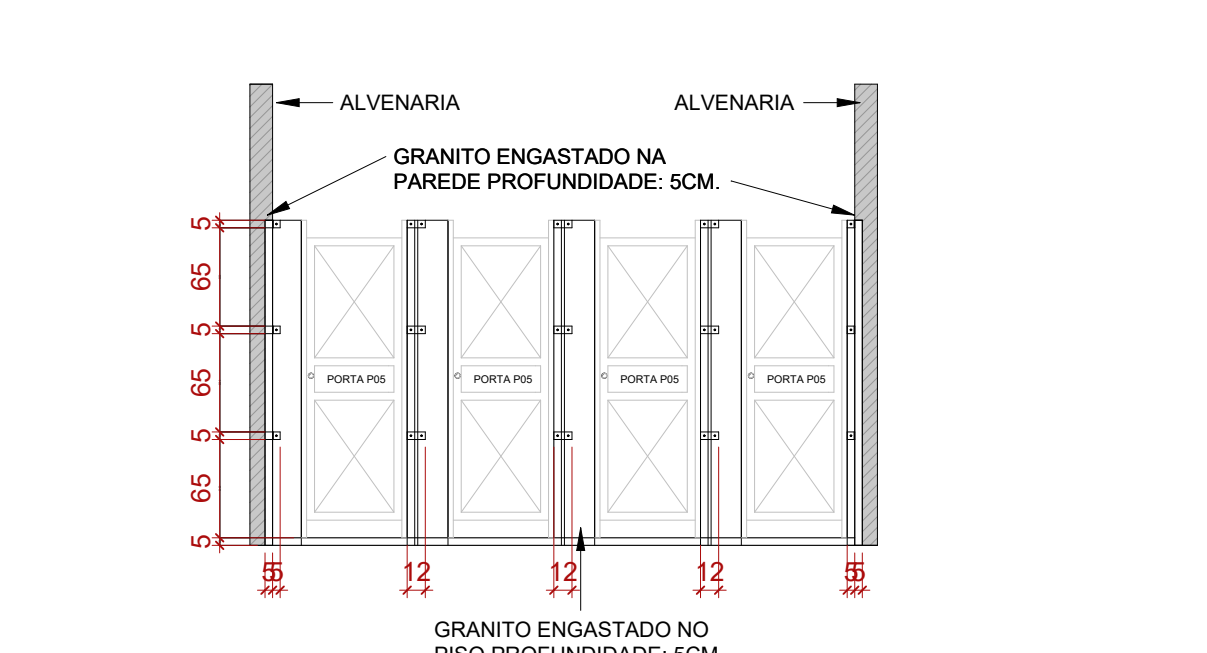

14 DIVISÓRIAS VISTA 02
ESCALA 1:50

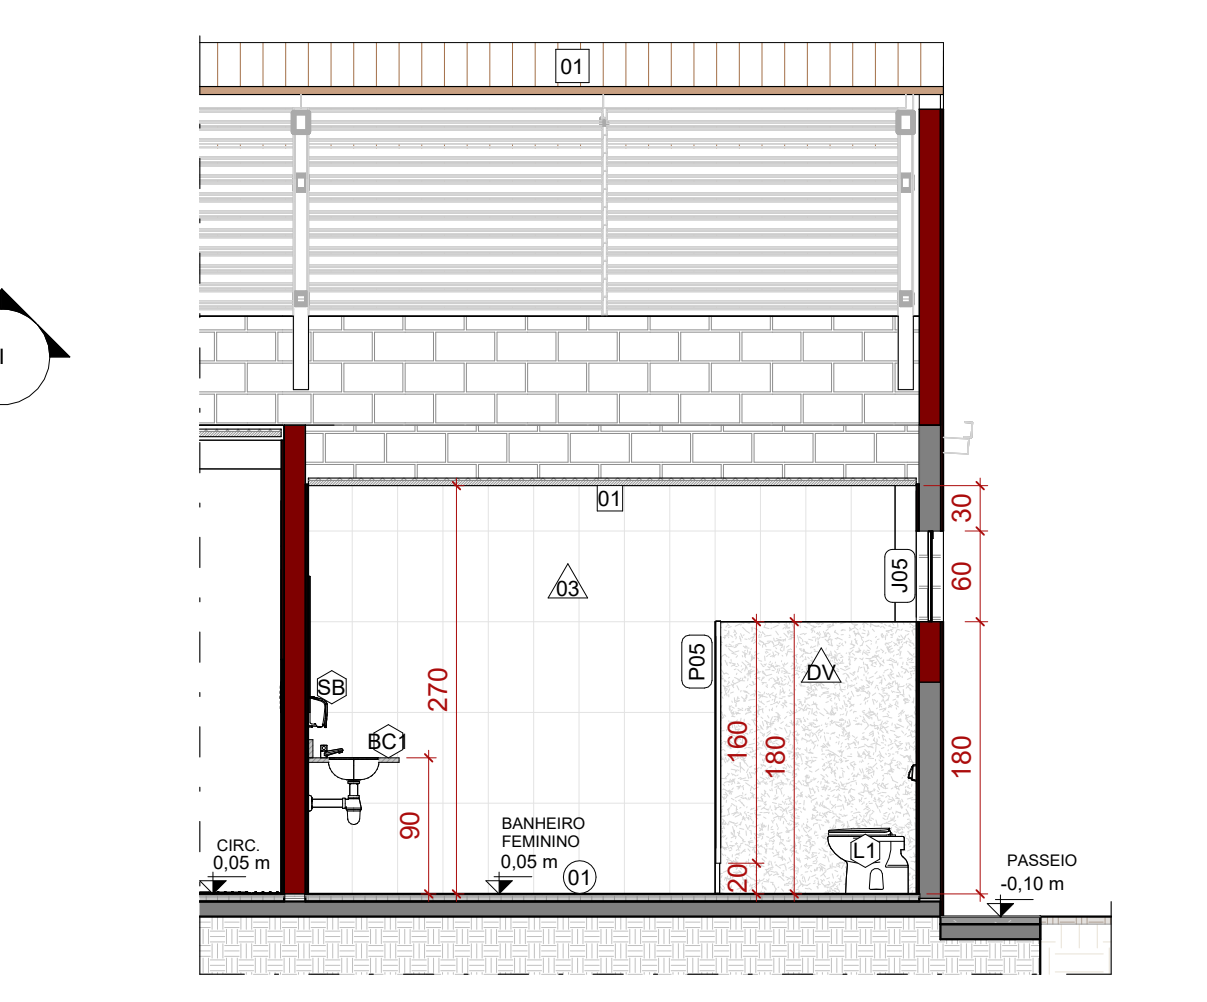

4 AMPLIAÇÃO 2 - CORTE
ESCALA 1:50

ACABAMENTO DE PAREDE			
COD.	DESCRIÇÃO	FABRICANTE	Área
01	PAREDE A SER PINTADA COM TINTA LATEX 2 DEMÃOS NA COR BRANCA	REF.: SUVINIL OU EQUIVALENTE	773,07 m²
02	PAREDE A SER PINTADA COM TINTA ESMALTE SINTÉTICO PARA PAREDES - 2 DEMÃOS COM SELADOR - NA COR CINZA	REF.: SUVINIL OU EQUIVALENTE	456,25 m²
03	REVESTIMENTO EM PORCELANATO RETIFICADO, COM SUPERFÍCIE MATE, NA COR BRANCO, DIM.: 30x60CM	REF.: PORTOBELLO OU EQUIVALENTE	669,13 m²
04	PAREDE EMASSADA COM MASSA CORRIDA E PINTADA COM TINTA ACRILICA NA COR AZUL	REF.: SUVINIL OU EQUIVALENTE	81,79 m²
05	MURO A SER REBOCADO E PINTADO COM TINTA PVA LATEX 2 DEMÃOS SEM SELADOR NA COR BRANCA	REF.: SUVINIL OU EQUIVALENTE	1236,10 m²
06	PAREDE A SER PINTADA COM TINTA PVA LATEX 2 DEMÃOS SEM SELADOR NA COR BRANCA	REF.: SUVINIL OU EQUIVALENTE	1270,75 m²
07	PAREDE A SER PINTADA COM TINTA PVA LATEX 2 DEMÃOS SEM SELADOR NA COR CINZA	REF.: SUVINIL OU EQUIVALENTE	644,57 m²
08	PAREDE A SER REBOCADA E PINTADA COM TINTA PVA LATEX 2 DEMÃOS SEM SELADOR NAS CORES: AZUL, VERDE E AMARELO	REF.: SUVINIL OU EQUIVALENTE	21,92 m²

PISOS			
COD.	DESCRIÇÃO	FABRICANTE	Área
01	PISO EM GRANITINA NA COR NATURAL C/ RODAPE 7CM DO MESMO MATERIAL	MOLDADO IN LOCO	1407,88 m²
02	PISO EM CONCRETO LAMINADO USINADO, COM PINTURA NA COR CINZA - PREVER JUNTAS DE DILATAÇÃO A CADA 2 METROS	MOLDADO IN LOCO	1386,80 m²
03	PINTURA DE PISO QUADRA COM TINTA EPOXI, APLICAÇÃO MANUAL, 2 DEMÃOS, INCLUI DO PRIMER EPOXI, NA COR AZUL E AMARELO	REF.: SUVINIL OU EQUIVALENTE	254,46 m²
04	PINTURA DE PISO DEMARCAÇÃO DE FAIXA DE QUADRA POLIESPORTIVA COM TINTA EPOXI, E = 5CM, APLICAÇÃO MANUAL, COR: BRANCO	NS BRASIL OU EQUIVALENTE	9,12 m²
05	PISO EM CONCRETO DESEMPENADO - PINTURA NA COR CINZA	REF.: SUVINIL OU EQUIVALENTE	35,32 m²
SO	SOLERA EM GRANITINA NA COR NATURAL	MOLDADO IN LOCO	0,13 m²

DIVISÓRIAS			
COD.	DESCRIÇÃO	FABRICANTE	Área
DV	DIVISÓRIA DE GRANITO POLIDO NAS FACES EXPOSTAS, H=180cm (SANITÁRIOS E CHUVEIROS) H=120cm (MICTÓRIO)	CONFORME FORNECEDOR	25,26 m²

FORRO E ACABAMENTOS DE TETO			
COD.	DESCRIÇÃO	FABRICANTE	Área
01	FORRO EM GESSO ACARTONADO A SER EMASSADO E PINTADO COM TINTA ACRILICA PREMIUM FOSCA	REF.: GYPSUM OU EQUIVALENTE / SUVINIL OU EQUIVALENTE	961,46 m²
02	LAJE EMASSADA COM MASSA PVA DUAS DEMÃOS E PINTADA COM PVA LATEX 2 DEMÃOS SEM SELADOR	REF.: SUVINIL OU EQUIVALENTE	153,36 m²

RODAPÉS			
COD.	DESCRIÇÃO	FABRICANTE	Comprimento
01	RODAPE EM GRANITINA NA COR NATURAL	MOLDADO IN LOCO	36428,80
BT	BATE CADEIRA EM MADEIRA H=12CM	CONFORME FORNECEDOR	[24101,83]

DIVERSOS			
COD.	DESCRIÇÃO	FABRICANTE	QUANT.
B01	BEBEDOURO DE DUAS ALTURAS EM AÇO INOX	CONFORME FORNECEDOR	1
B02	BEBEDOURO INDUSTRIAL EM AÇO INOX	CONFORME FORNECEDOR	1
GL	TRAVE TUBULAR EM ALUMÍNIO PARA QUADRA DIM.: 310X80	CONFORME FORNECEDOR	2
L1	LETEIREIRO EM PAREDE FEITO A PINCEL, PINTADA COM TINTA PVA LATEX 2 DEMÃOS SEM SELADOR NA COR AZUL, FONTE: ARIAL, ALTURA: 50CM	MOLDADO IN LOCO	3
MT	MAPA TÁIL	CONFORME FORNECEDOR	1
RT	RESERVATÓRIO TAÇA 40,000L - CONFORME PROJETO HIDROSSANITÁRIO	CONFORME FORNECEDOR	1

LEGENDA			
EXISTENTE	A CONSTRUIR	A DEMOLIR	JARDIM OU ÁREA PERMEÁVEL

ESTADO DE GOIÁS
SECRETARIA DE ESTADO DA EDUCAÇÃO
SUPERINTENDÊNCIA DE INFRAESTRUTURA
GERÊNCIA DE PROJETOS E INFRAESTRUTURA

GERÊNCIA DE PROJETOS E INFRAESTRUTURA
APROVADO

TÉCNICO RESPONSÁVEL PELA APROVAÇÃO

CENTRO DE ENSINO EM PERÍODO INTEGRAL IRMÃ ANGÉLICA

ENDEREÇO:
AV. INDEPENDÊNCIA, SN Q 4 L 9. JARDIM MONTE CRISTO.
74968-350 Aparecida de Goiânia - GO

ÁREA DO TERRENO	ÁREA PERMEAB.	ÁREA EXISTENTE	ÁREA A DEMOLIR	ÁREA A CONSTRUIR	ÁREA TOTAL CONSTRUÇÃO
4892,10 m²	1787,31 m²	1372,15 m²	0,00 m²	844,02 m²	2216,17 m²

CONSÓRCIO DIAMANTE ENGENHARIA
AV. BARÃO HOMEM D E MELO, Nº 3280 - NOVA GRANADA
BELO HORIZONTE - MG - CEP: 30.484-080
TEL: (31) 3347-4405 / (31) 3347-7079 / (31) 3571-1800
EMAIL: contato@grupopseengenharia.com.br

ELABORAÇÃO:
AUTOR: DÉBORA EVELYN CALDEIRA DE LACERDA - ARQUITETA E URBANISTA - CAU: A257897-2

RT DA OBRA:

PROPRIETÁRIO: SECRETARIA DE ESTADO DA EDUCAÇÃO CNPJ: 01.409.705.0001-20
PREPOSTO: SABRINA SILVA VIEIRA VALENTE CPF: 041.530.091-64

EXECUTIVO DE ARQUITETURA

TIPO DE PROJETO			
AMPLIAÇÕES			
ASSUNTO:			
DATA:	ESCALA:	REVISÃO:	Nº RT/ART:
DEZ/2024	INDICADA	03	
REV.	DATA	DESCRIÇÃO	VISTO
01	12/24	PARA APROVAÇÃO	DEBORA
02	12/24	PARA APROVAÇÃO	DEBORA
03	12/24	PARA APROVAÇÃO	DEBORA

7/8
FOLHA: