




PLANTA BAIXA
ESCALA: 1:50

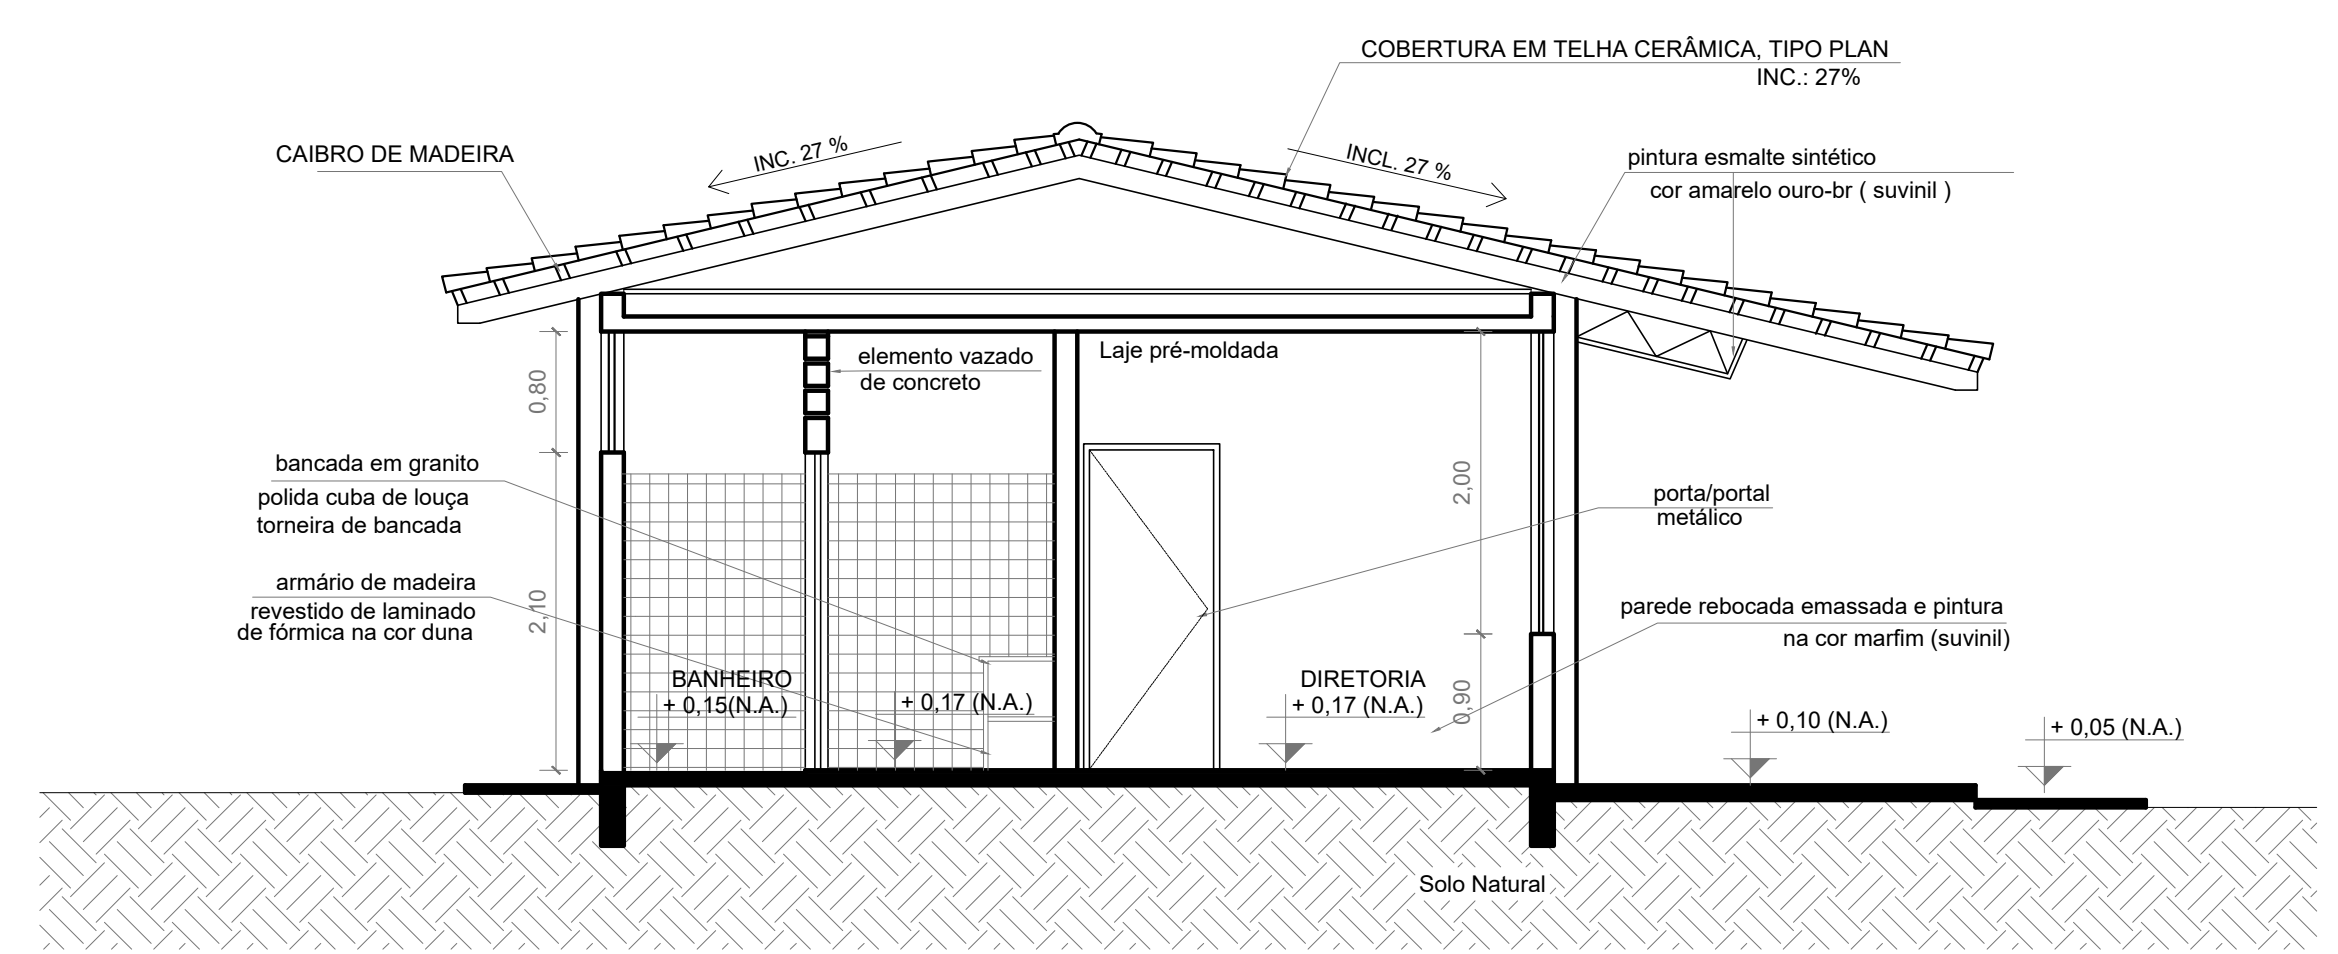


CORTE AA
ESCALA: 1:50

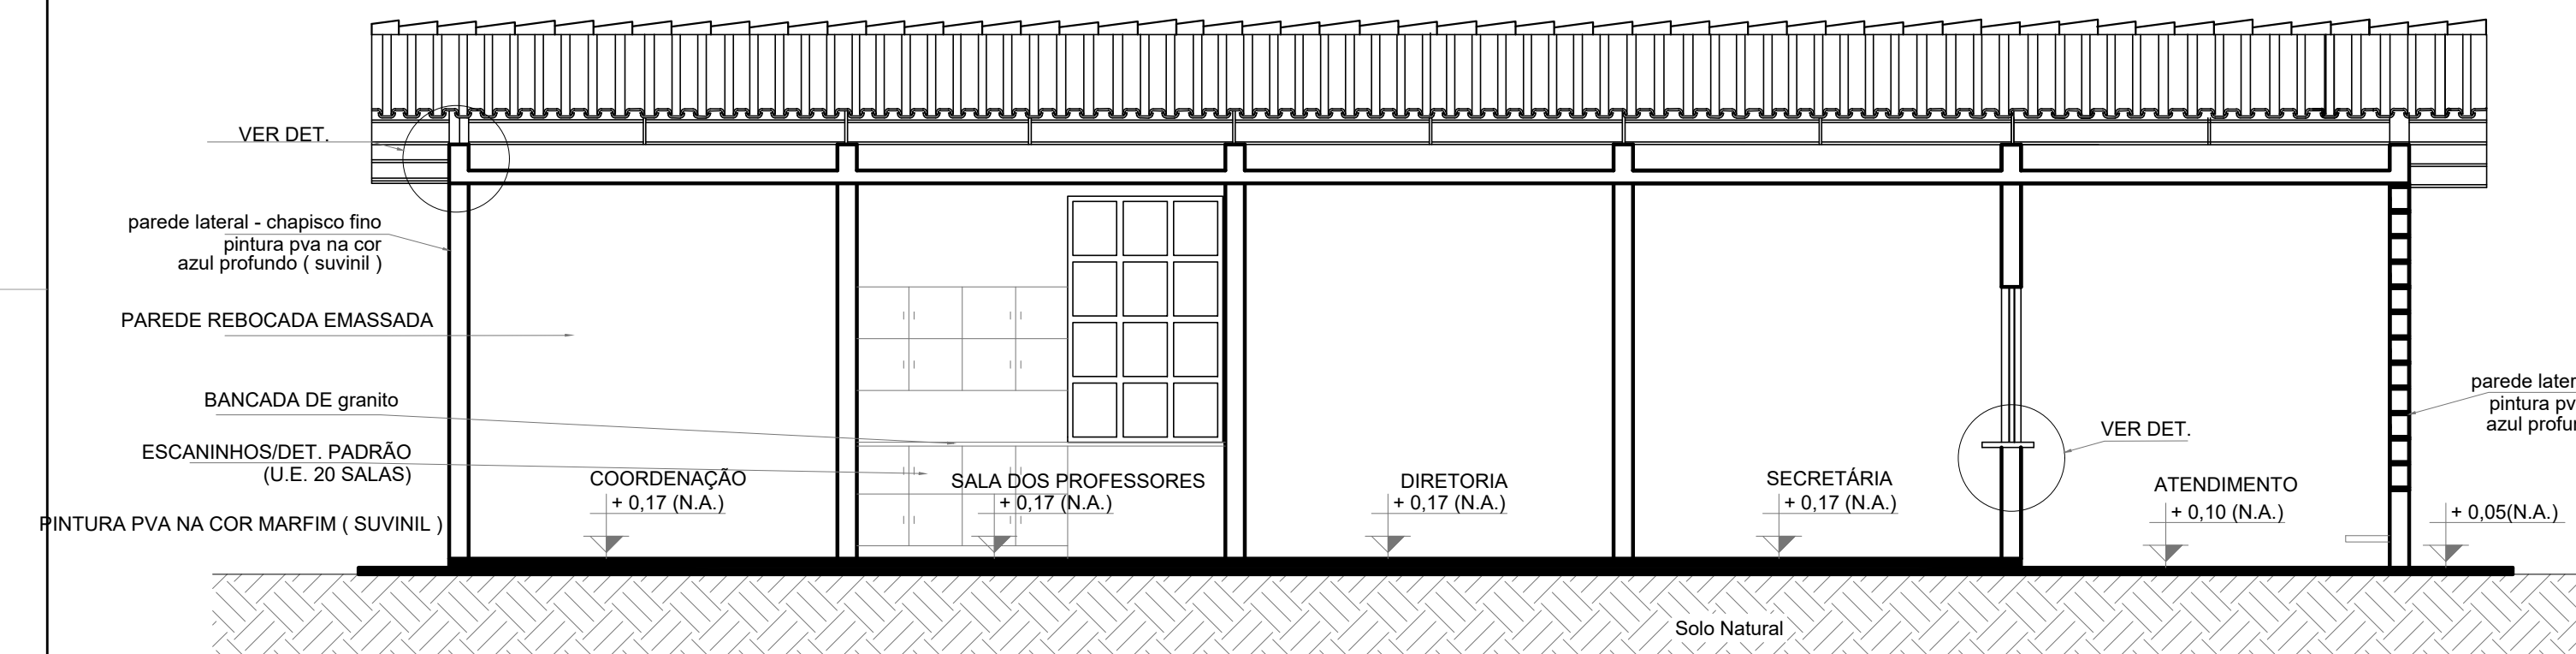


CORTE BB
ESCALA: 1:50

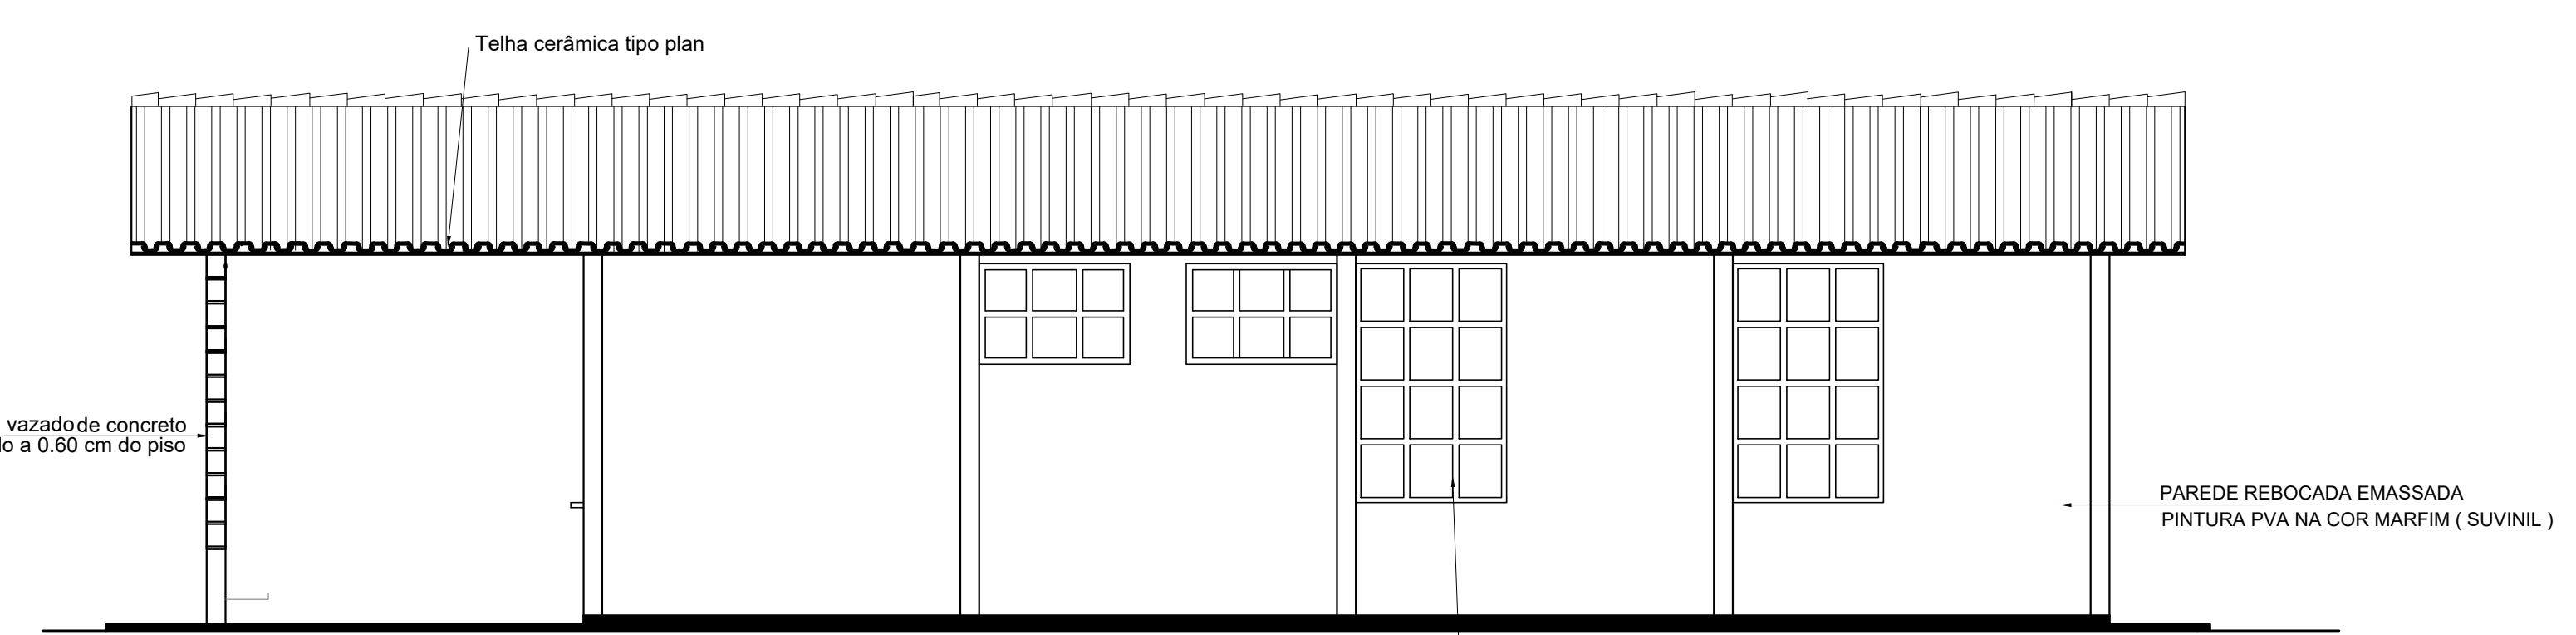


VISTA A - FACHADA POSTERIOR
ESCALA: 1:50

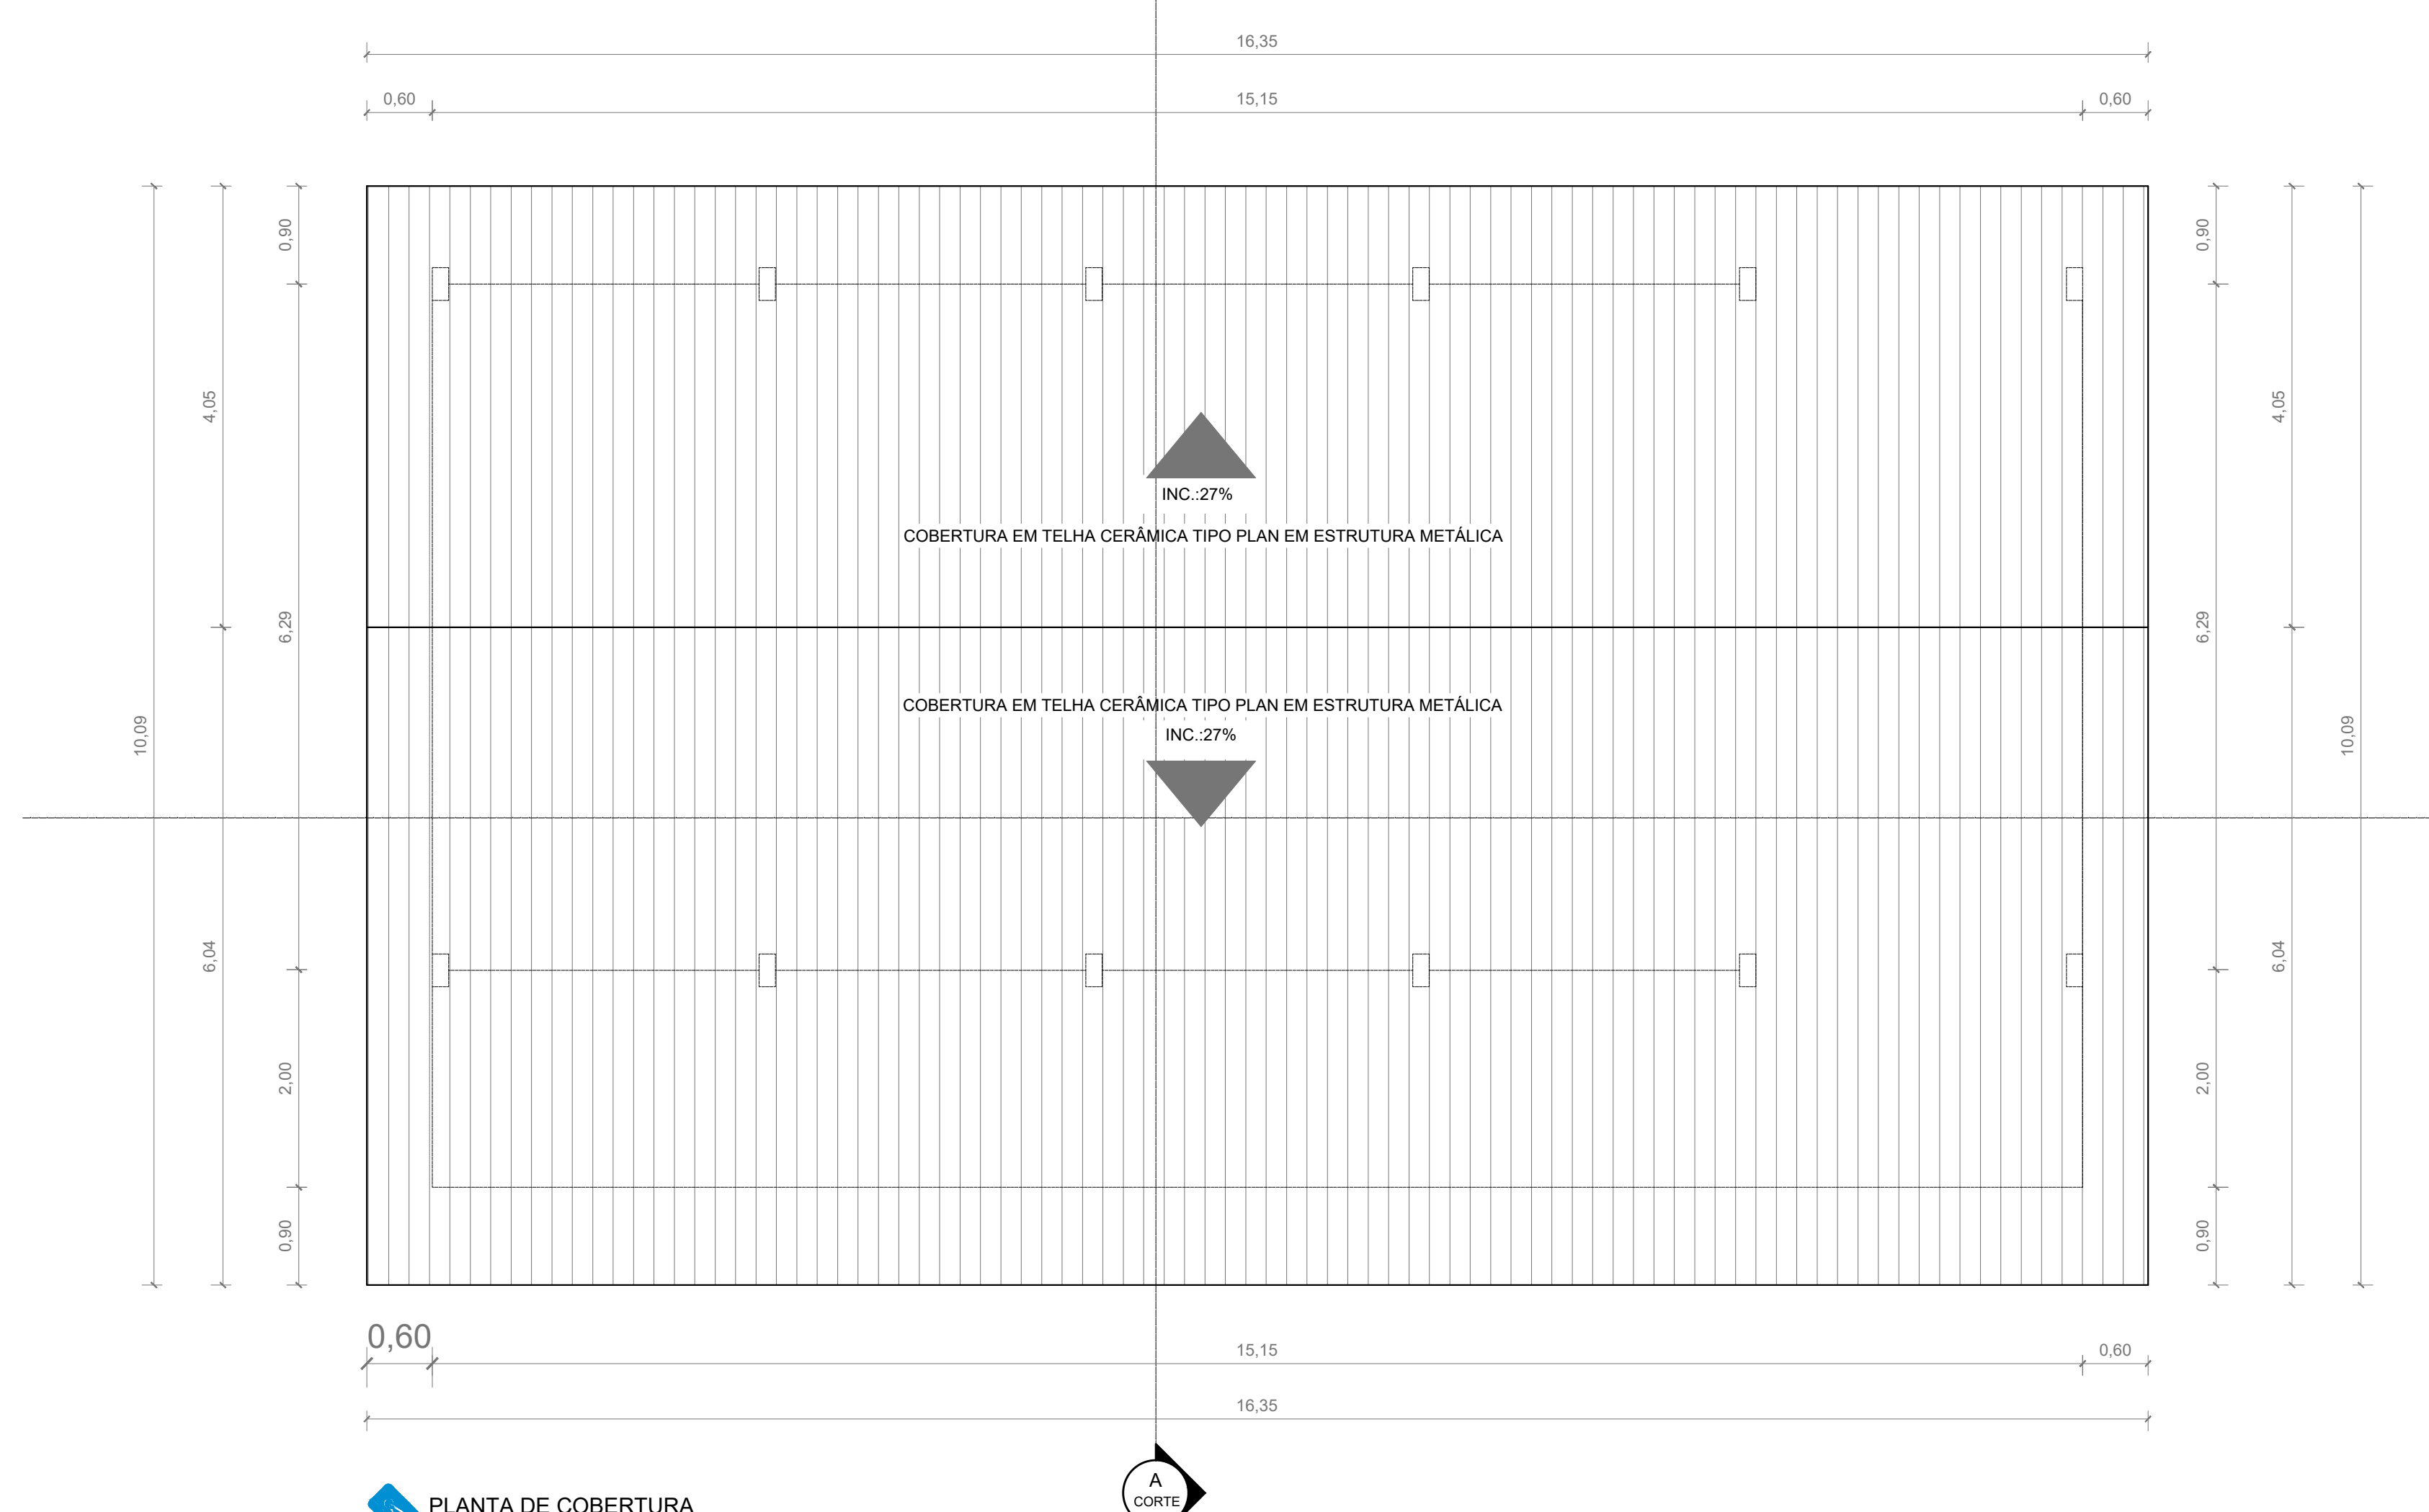


PLANTA DE COBERTURA
ESCALA: 1:50

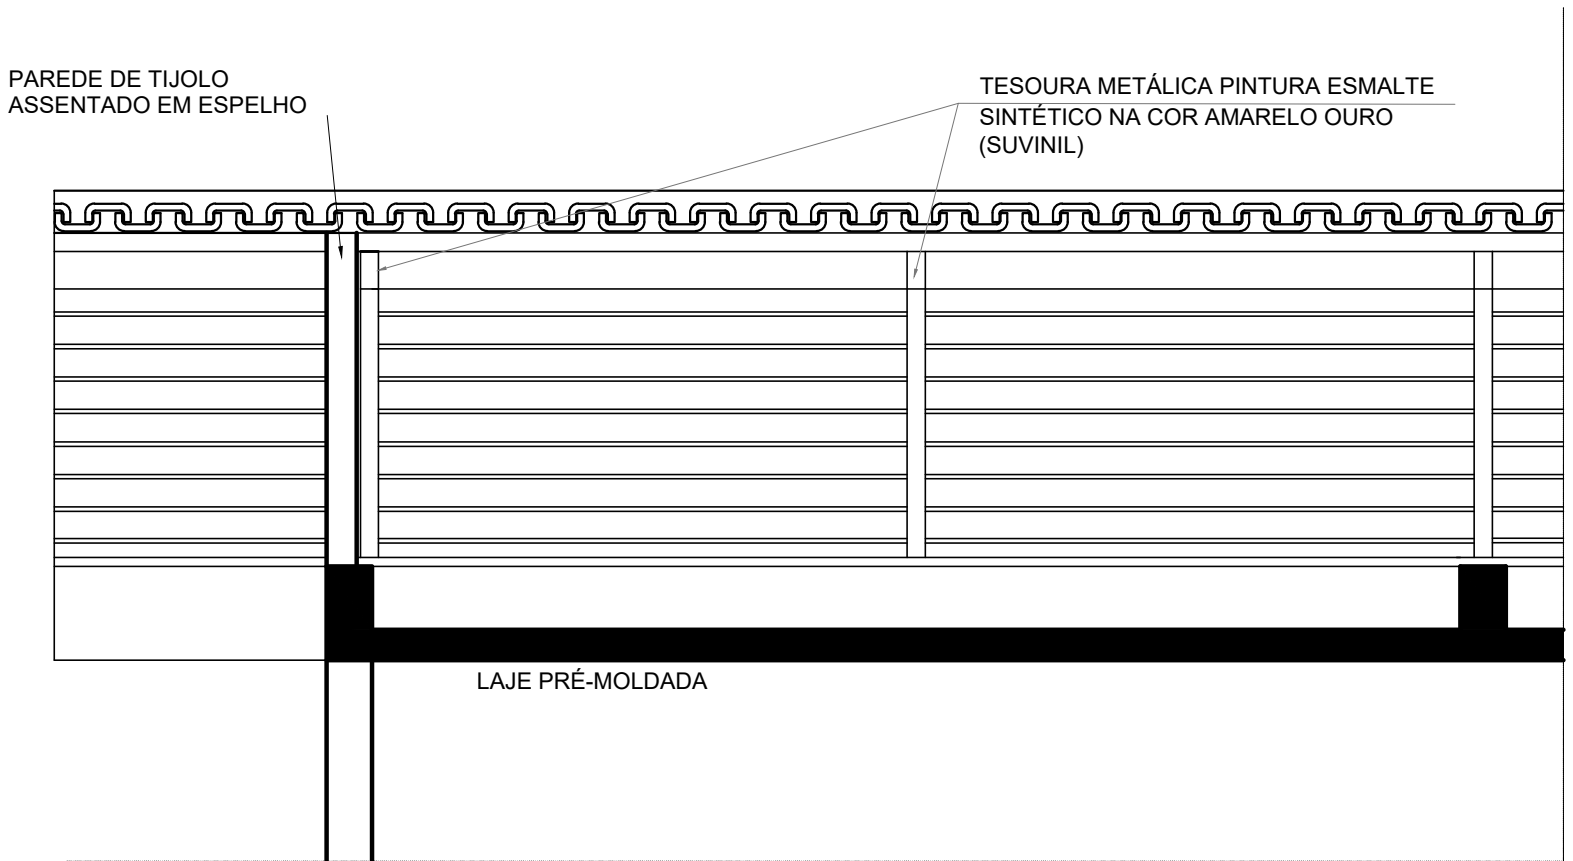

DETALHE - LATERAL DA COBERTURA
ESCALA: 1:50

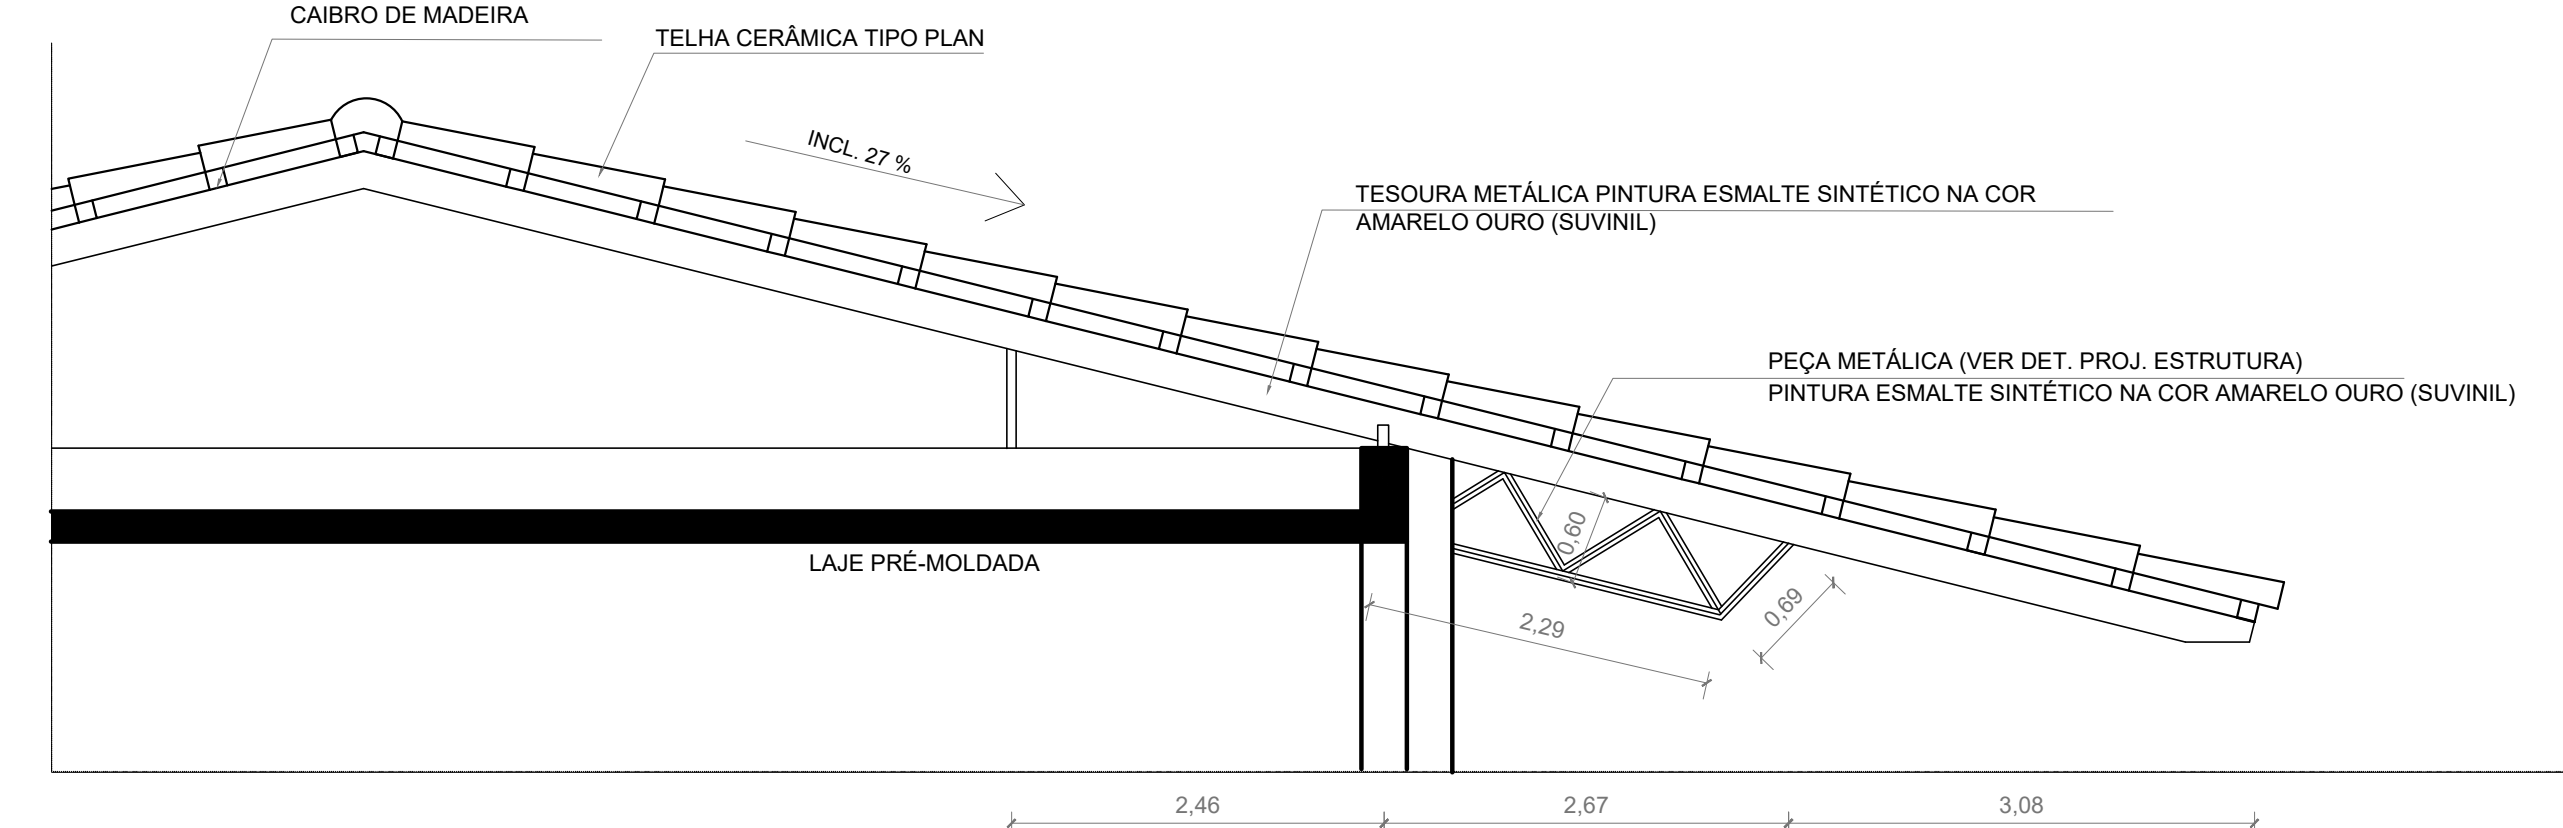

DETALHE - TESOURA METÁLICA
ESCALA: 1:50

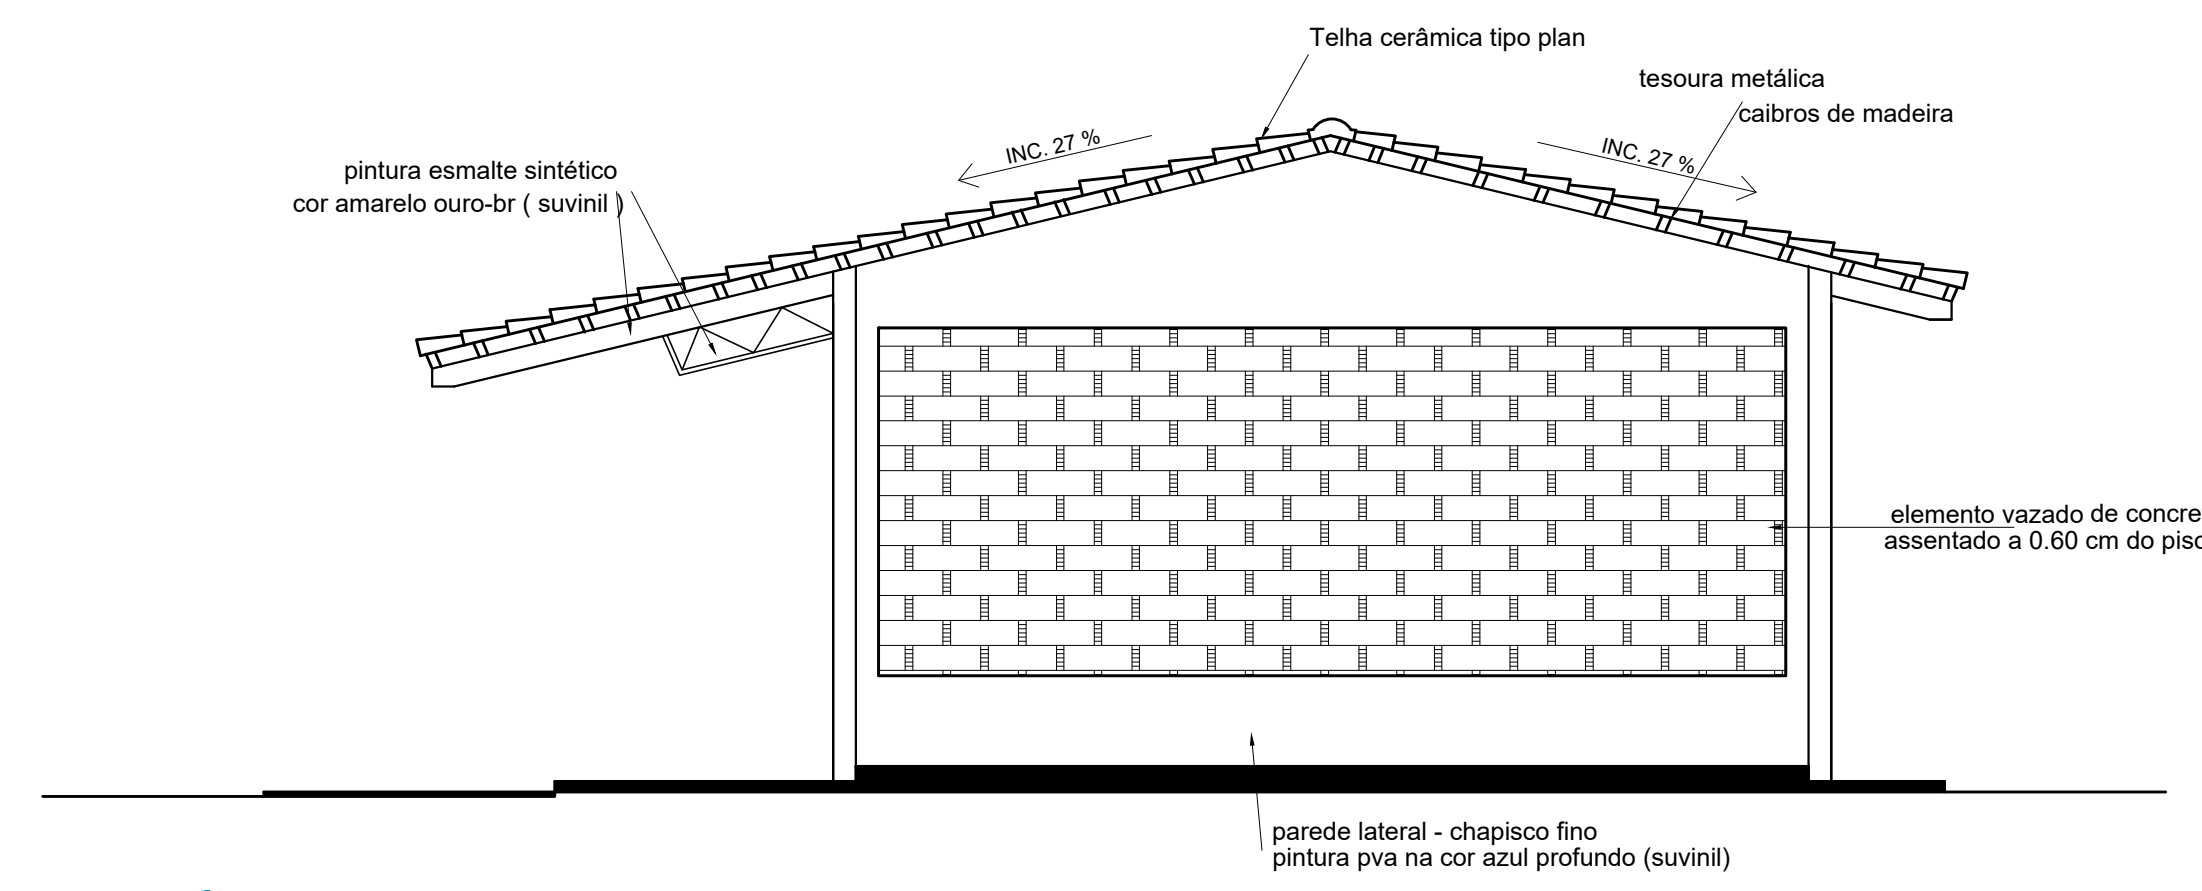

VISTA B - FACHADA LATERAL
ESCALA: 1:50


QUADRO DE ESQUADRIAS					
JANELAS	CÓDIGO	COMPR.	ALTURA	REIT.	QUANT.
J	1,20	0,80	2,00	02	JANELA METÁLICA OBS: PETIOL DE GRANTO
J2	1,20	2,00	0,80	07	JANELA METÁLICA OBS: PETIOL DE GRANTO
J4	1,50	1,20	0,80	01	JANELA METÁLICA OBS: PETIOL DE GRANTO
PORTAS	CÓDIGO	COMPR.	ALTURA	REIT.	QUANT.
P	0,60	2,10	01	01	PORTA DE METÁLICA COM 01 FOLHA DO TIPO ABRIR
P1	0,70	2,10	01	01	PORTA DE METÁLICA COM 01 FOLHA DO TIPO ABRIR
P2	0,60	2,10	06	06	PORTA DE METÁLICA COM 01 FOLHA DO TIPO ABRIR

QUADRO DE ACABAMENTO	
PISO	DESCRIÇÃO
1	PISO EM GRAMINHA
2	PISO EM CONCRETO DESEMPENADO
PAREDE	DESCRIÇÃO
1	AZULEJO 20X20 - H= 2,0M - BRANCO
2	PAREDE REBOCADA E EMASSADA - PINTURA NA COR MARFIM (SUVINIL)
3	CHAPISCO FINO - PINTURA NA COR AZUL PROFUNDO (SUVINIL)
TETO	DESCRIÇÃO
1	LAJE PRÉ-MOLDADA REBOCO E PINTURA

OBS: COLOCAR PETIOL DE GRANTO EM TODAS AS JANELAS CONVENIÊNCIAS:

OBSERVAÇÕES IMPORTANTES

- QUANDO O BLOCO FOR IMPLANTADO REBATIDO VER PROJETOS COMPLEMENTARES ADEQUADOS A ELE.
- COLOCAR PETIOL DE GRANTO EM TODAS AS JANELAS CONVENIÊNCIAS.

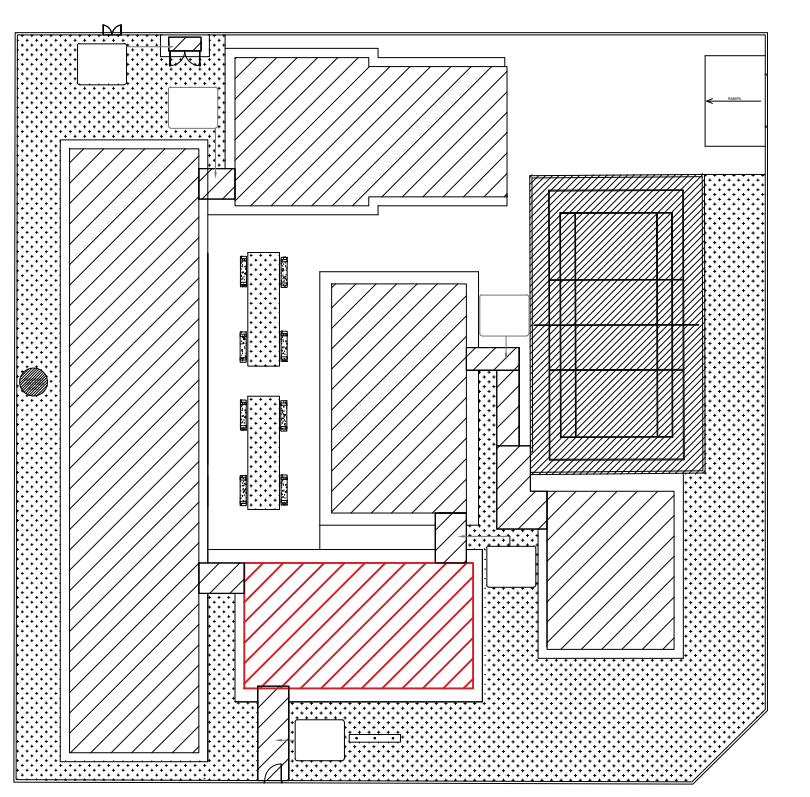

OBSERVAÇÕES:

- Onde não tiver especificação de acabamento, seguir projeto específico.
- Favor conferir medidas no local.
- Qualquer alteração no projeto deve ser encontrada em PRANCHA DE PROJETO ESTRUTURAL.



GERÊNCIA DE PROJETOS E INFRAESTRUTURA
APROVADO

TÉCNICO RESPONSÁVEL PELA APROVAÇÃO

CEPI JUSCELINO KUBITSCHKE DE OLIVEIRA

AMPLIAÇÃO E REFORMA

ENDEREÇO
RUA JOANA GUIÃO, QD 35, S/Nº, BAIRRO ILDA, AP. DE GOIÂNIA - GO

ÁREA DO TERRENO	ÁREA EXISTENTE	ÁREA DE REFORMA	ÁREA A CONSTRUIR	ÁREA TOTAL A CONSTRUIR	ÁREA TOTAL
VIDE ARQ 1	VIDE ARQ 1	VIDE ARQ 1	VIDE ARQ 1	VIDE ARQ 1	VIDE ARQ 1

AUTOR: SILAS PRES DE OLIVEIRA FILHO | CAU 0041348253

RT DA OBRA:

PROPRIETÁRIO: SECRETARIA DE ESTADO DA EDUCAÇÃO - CNPJ 01.409.705/0001-20
PREPOSTO: SÁBINA SILVA VIEIRA VALENTE - CPF: 041.530.091-64

ARQUITETURA

TIPO DE PROJETO
PLANTA BAIXA - ESC: 1:50
PLANTA DE COBERTURA - ESC: 1:100
PLANTA DE LOCALIZAÇÃO - SE
DETALHES
LEGENDAS E QUADROS DE QUANTITATIVOS
ASSUNTO:

DATA: AGOSTO/2023
ESCALA: INDICADA
REVISÃO: 000
Nº RBT/ART:

REV.	DATA	DESCRIÇÃO	VISTO

15/16
FOLHA: