



PLANTA BAIXA - EXISTENTE LADO B  
ESCALA: 1:125

QUANTITATIVO DE DEMOLIÇÃO E RETIRADA MURO				
DESCRIÇÃO DE SERVIÇOS	MATERIAL	UNIDADE	QUANTIDADE	
DEMOLIÇÃO E RETIRADA	REMOÇÃO DE PINTURA MET. PORTÕES 50%	m <sup>2</sup>	13,67	
	REMOÇÃO DE PINTURAS DE GRADES	m <sup>2</sup>	38,78	
	REMOÇÃO DE PORTÃO	m <sup>2</sup>	6,84	
	REMOÇÃO DE PINTURA ACRILICA 50%	m <sup>2</sup>	1.055,22	
	TRANSPORTE DE ENTULHO EM CAMINHÃO INCLUSO A CARGA MANUAL	m <sup>3</sup> xkm	6,71	

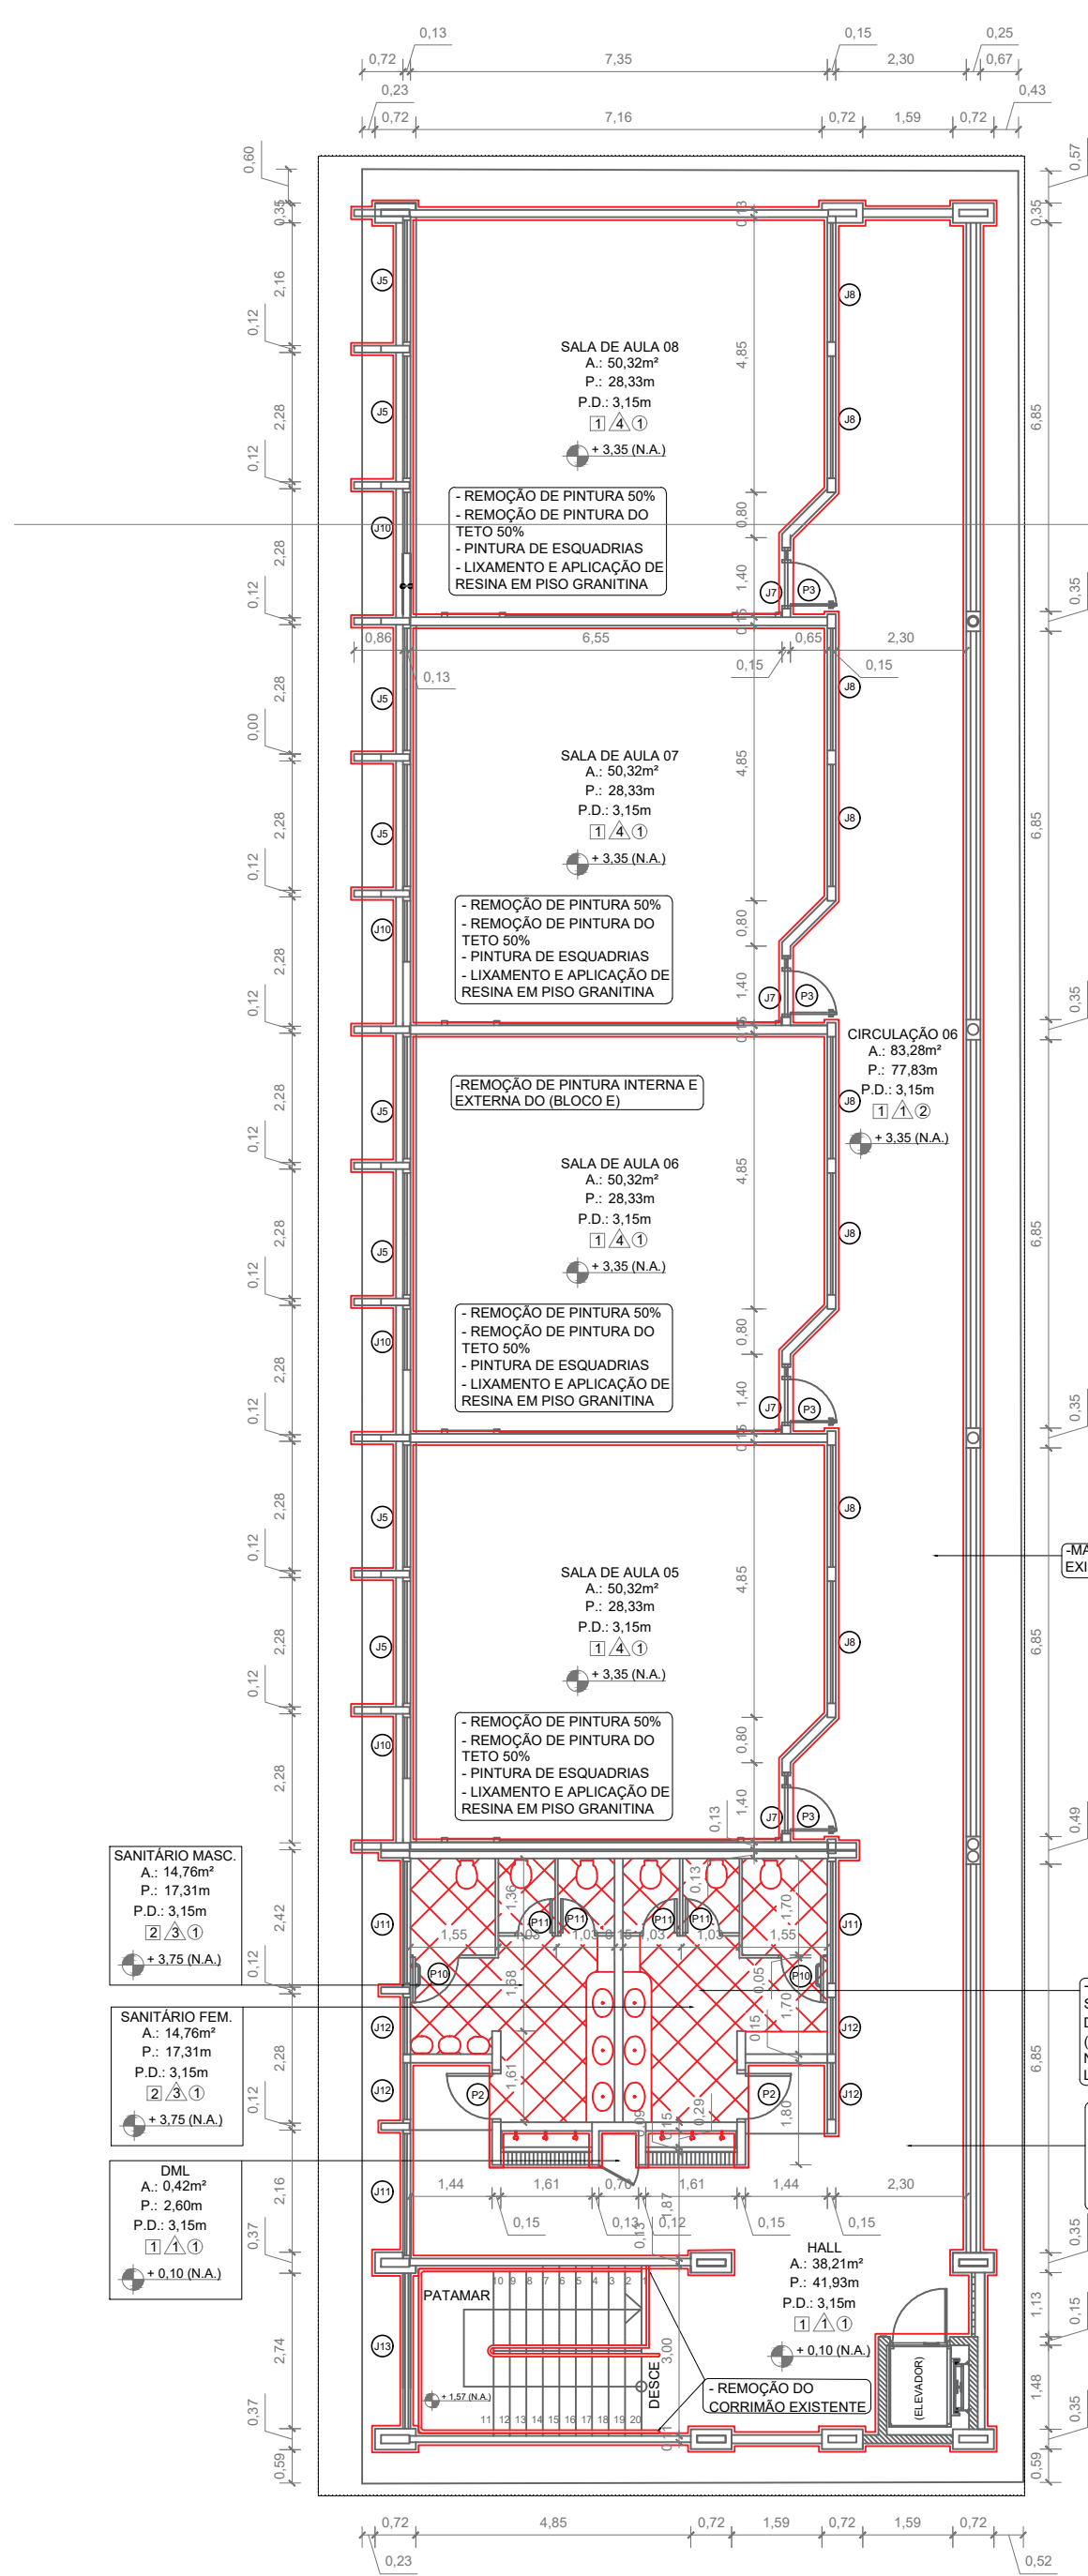

PLANTA DE DEMOLIÇÕES LADO B  
ESCALA: 1:125

QUANTITATIVO DE DEMOLIÇÃO RETIRADA EXTERNA E PASSARELAS E RAMPA			
DESCRIÇÃO DE SERVIÇOS	MATERIAL	UNIDADE	QUANTIDADE
DEMOLIÇÃO E RETIRADA	DEMOLIÇÃO DE LASTRO DE CONCRETO 5CM	m <sup>3</sup>	2,46
	DEMOLIÇÃO DE LASTRO DE CONCRETO 5CM (CALÇADA EXTERNA)	m <sup>3</sup>	43,65
	DEMOLIÇÃO DE PISO GRANITINA (PASSARELAS)	m <sup>2</sup>	146,23
	REMOÇÃO DE PINTURA ACRILICA 50%	m <sup>2</sup>	148,44
	DEMOLIÇÃO DE BANCOS	m <sup>2</sup>	2,93
	DEMOLIÇÃO DE GRELHAS	m <sup>2</sup>	607,58
	REMOÇÃO DE PINTURA GUARDA-CORPO	m <sup>2</sup>	31,63
	TRANSPORTE DE ENTULHO EM CAMINHÃO INCLUSO A CARGA MANUAL	m <sup>3</sup> xkm	68,35

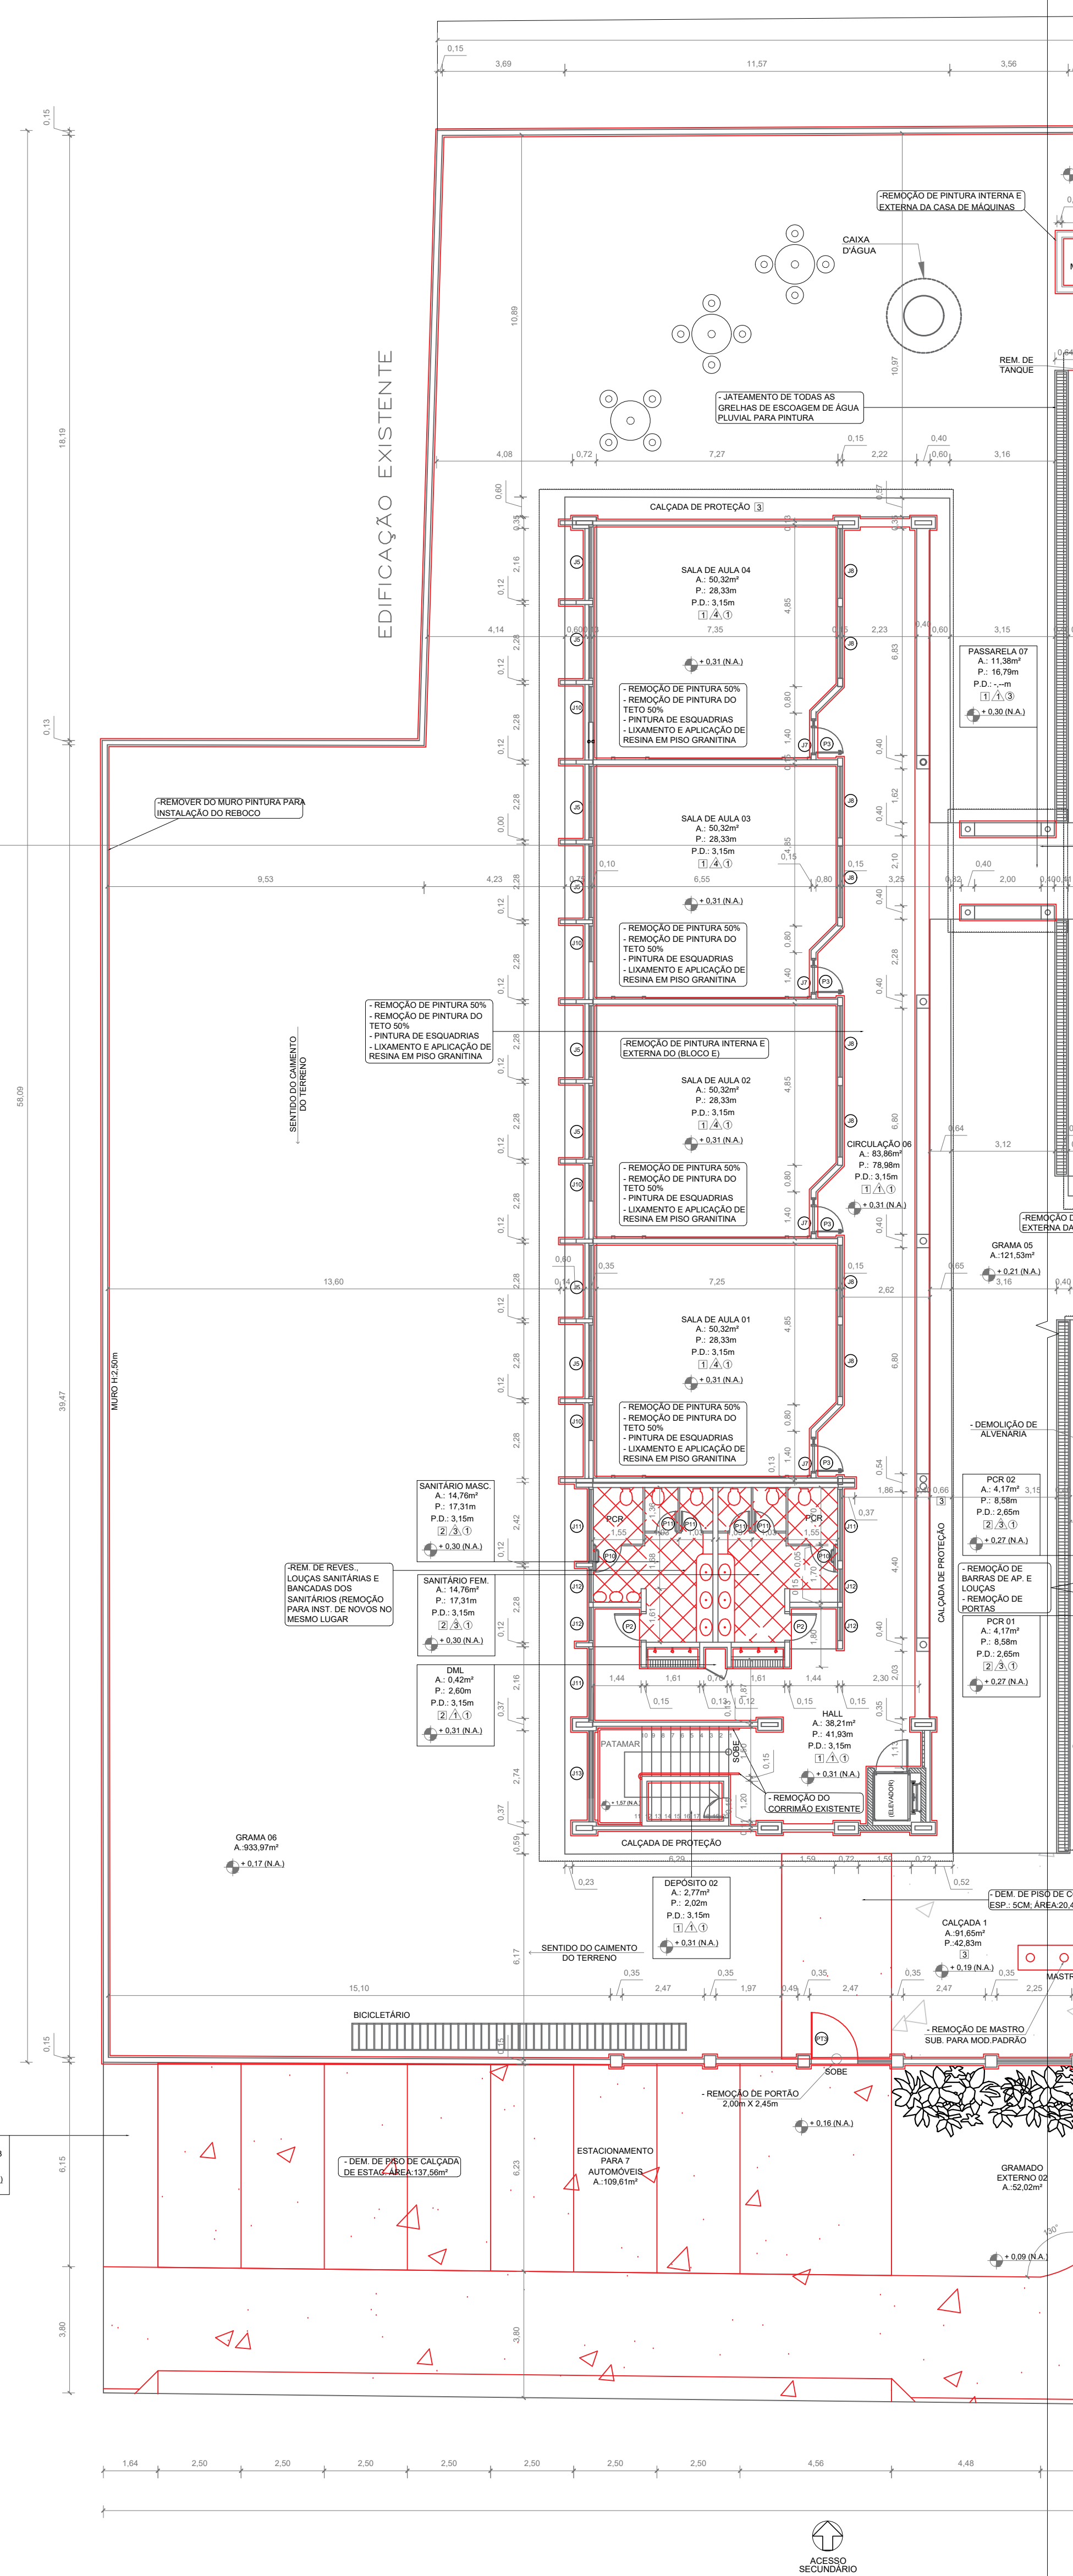

QUANTITATIVO DE DEMOLIÇÃO E RETIRADA BLOCO E - SALAS COM SANITÁRIOS.		
DESCRIÇÃO DE SERVIÇOS	MATERIAL	UNIDADE QUANTIDADE
DEMOLIÇÃO E RETIRADA	LIXAMENTO DE PISO E RODAPÊ EM GRANITINA	m <sup>2</sup> 650,37
	REMA DE PINTURA ACRILICA INT. E EXT 50%	m <sup>2</sup> 1.082,35
	REMOÇÃO DE PINTURA MET. ESQUADRIAS 50%	m <sup>2</sup> 344,41
	DEM. DE REVESTIMENTO CERÂMICO PISO 2CM	m <sup>2</sup> 59,04
	DEMOLIÇÃO DE TELHA DE BARRO 50%	m <sup>2</sup> 296,06
	DEMOLIÇÃO DE PINTURA DA LAJE 50%	m <sup>2</sup> 268,04
	DEMOLIÇÃO DE BANDEIRAS	m <sup>2</sup> 536,61
	REMOÇÃO DE LOUÇAS E CURAS SAN.	un 42,00
	REMOÇÃO DE BANCADAS	m <sup>2</sup> 13,14
	REMOÇÃO DE CORRIMÃO	m 16,94
	REMOÇÃO DE GUARDA-CORPO	m 1,45
	TRANSPORTE DE ENTULHO EM CAMINHÃO INCLUSO A CARGA MANUAL	m <sup>3</sup> xkm 32,49

QUADRO DE ACABAMENTO	
CÓDIGO	DESCRIÇÃO
1	PISO EM GRANITINA
2	PISO CERÂMICO
3	PISO EM CONCRETO LISO
PAREDE	
1	TUOLINHO APARENTE COM PINTURA LATEX
2	ALVENARIA COM PINTURA LATEX
3	REVESTIMENTO CERÂMICO ATÉ O FORRO
4	REVESTIMENTO CERÂMICO ATÉ 0,75m
5	ALVENARIA COM PINTURA LATEX
6	REVESTIMENTO CERÂMICO ATÉ 1,00m
TETO	
1	LAJE COM PINTURA
2	FORRO PVC
3	ESTRUTURA APARENTE
4	FORRO DE GESSO
5	LAJE COM FORRO DE GESSO

QUADRO DE ESQUADRIAS				
JANELAS	CÓDIGO	COMPR.	ALTURA	DESCRIÇÃO
JANELAS	J1	0,95	1,00	JANELA METÁLICA TIPO CORRER
	J2	3,25	1,00	JANELA METÁLICA TIPO CORRER
	J3	1,00	0,60	JANELA METÁLICA TIPO BASCULANTE
	J4	0,80	1,40	JANELA METÁLICA TIPO CORRER
	J5	2,15	1,80	JANELA METÁLICA TIPO CORRER/BASCULANTE
	J6	2,10	1,80	JANELA METÁLICA TIPO BASCULANTE
	J7	1,08	0,55	JANELA METÁLICA TIPO BASCULANTE
	J8	2,15	1,80	JANELA METÁLICA TIPO BASCULANTE
	J9	2,10	1,80	JANELA METÁLICA TIPO BASCULANTE
	J10	1,07	1,80	JANELA METÁLICA TIPO CORRER/BASCULANTE
	J11	2,15	0,55	JANELA METÁLICA TIPO BASCULANTE
	J12	1,00	0,55	JANELA METÁLICA TIPO BASCULANTE
	J13	2,70	0,55	JANELA METÁLICA TIPO BASCULANTE
	J14	2,48	0,60	JANELA METÁLICA TIPO BASCULANTE
	J15	1,00	0,60	JANELA METÁLICA TIPO BASCULANTE
	J16	0,40	1,40	JANELA METÁLICA TIPO BASCULANTE
	J17	0,85	1,40	JANELA METÁLICA TIPO BASCULANTE
	J18	2,10	1,40	JANELA METÁLICA TIPO CORRER
	J19	2,85	0,60	JANELA METÁLICA TIPO BASCULANTE
	J20	2,40	0,40	JANELA METÁLICA TIPO BASCULANTE
	J21	2,32	0,40	JANELA METÁLICA TIPO BASCULANTE
	J22	0,79	0,40	JANELA METÁLICA TIPO BASCULANTE
	J23	2,05	2,10	JANELA METÁLICA TIPO CORRER
PORTAS				
PORTAS	CÓDIGO	COMPR.	ALTURA	DESCRIÇÃO
PORTAS	P1	0,80	2,10	PORTA DE FERRO COM 01 FOLHA DO TIPO ABIR.
	P2	0,80	2,10	PORTA DE FERRO COM 01 FOLHA DO TIPO ABIR.
	P3	1,075	2,10	PORTA DE FERRO COM 01 FOLHA DO TIPO ABIR.
	P4	2,15	2,70	PORTA DE FERRO COM 01 FOLHA FIXA E 020 TIPO CORRER
	P5	5,00	2,70	PORTA DE FERRO COM 02 FOLHAS FIXAS E 02 FOLHAS DO TIPO CORRER.
	P6	2,15	2,10	PORTA DE FERRO COM 01 FOLHA FIXA E 01 DO TIPO CORRER.
	P7	1,07	2,70	PORTA DE FERRO COM 01 FOLHA DO TIPO ABIR.
	P8	0,70	2,10	PORTA DE FERRO COM 01 FOLHA DO TIPO ABIR.
	P9	0,80	1,80	PORTA DE FERRO COM 01 FOLHA DO TIPO ABIR.
	P10	0,80	1,80	PORTA DE FERRO COM 01 FOLHA DO TIPO ABIR.
	P11	0,80	1,80	PORTA DE FERRO COM 01 FOLHA DO TIPO ABIR.
PORTÕES				
PORTÕES	CÓDIGO	COMPR.	ALTURA	DESCRIÇÃO
PORTÕES	PT1	2,65	2,60	PORTÃO DE ALUMÍNIO E VIDRO - 4 FOLHAS
	PT2	2,15	2,60	PORTÃO DE ALUMÍNIO E VIDRO - 2 FOLHAS
	PT3	1,40	1,63	PORTÃO DE FERRO COM 01 FOLHA DO TIPO ABIR.
	PT4	1,90	2,25	PORTÃO DE FERRO COM 02 FOLHA DO TIPO ABIR.
	PT5	0,60	2,10	PORTÃO DE FERRO COM 01 FOLHA DO TIPO ABIR.



www.pasnet.com.br

GERÊNCIA DE PROJETOS E INFRAESTRUTURA APROVADO

TECNICO RESPONSÁVEL PELA APROVAÇÃO

## CEPI MICHELLE DO PRADO RODRIGUES

### AMPLIAÇÃO E REFORMA

ENDEREÇO					
Rua Nenzico Louza, Qd. 02, Lt. 01, s/n - Jardim das Hortências, Aparecida de Goiânia					
ÁREA DO TERRENO	ÁREA EXISTENTE	ÁREA DE REFORMA	ÁREA A CONSTRUIR	ÁREA TOTAL A CONSTRUIR	ÁREA TOTAL
VIDE ARQ. 01	VIDE ARQ. 01	VIDE ARQ. 01	VIDE ARQ. 01	VIDE ARQ. 01	VIDE ARQ. 01

AUTOR: CARLOS ALBERTO DIAS JUNIOR   CREA - SP: 50824/4910	
RT DA OBRA:	
PROPRIETÁRIO: SECRETARIA DE ESTADO DA EDUCAÇÃO - CNPJ: 01.409.705.0001-30	
PREPOSTO: SARRINA SILVA VIEIRA VALENTE - CPF: 041.930.091-64	

## ARQUITETURA

PLANTA BAIXA EXISTENTE LADO B - Esc.: 1/125					
PLANTA DE DEMOLIÇÕES LADO B - Esc.: 1/125					
ASSUNTO:					
DATA:	ESCALA:	REVISÃO:	000	NR. RT/ART:	
JANEIRO/2024	INDICADA				
REV.	DATA	DESCRIÇÃO	VISTO		