



Planta Baixa - Térreo  
Escala 1:150

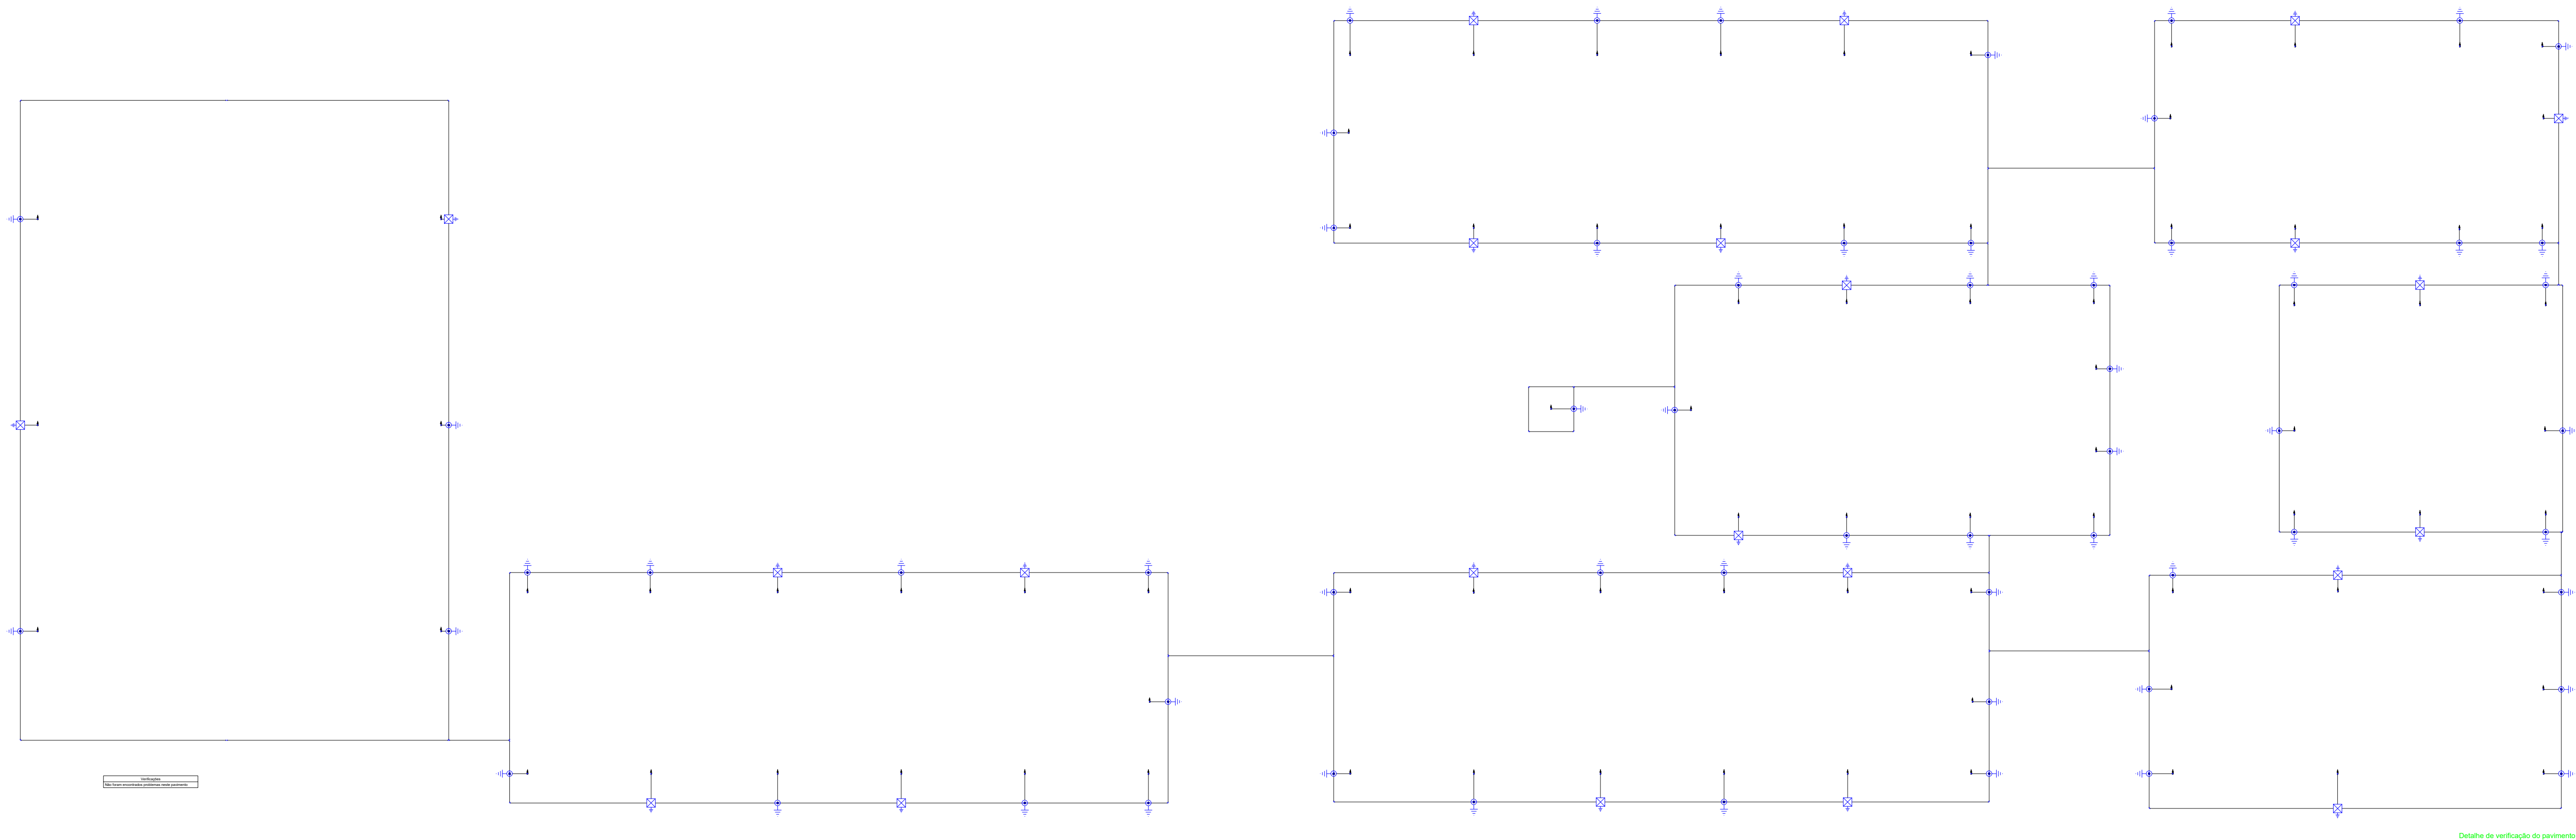

Detalhe de verificação do pavimento

- BEP - 11 terminais 210x210x90mm Metálica
- Caixa de inspeção - PVC- Ø250x250mm c/ haste 5/8" x 3,00
- Captor Franklin - H=350mm - 02 descidas
- cobreada - 5/8" x 3,00m
- Terminal Aéreo - 300 mm - Fixação rosca soberba
- Solda exotérmica
- Conector pressão split bolt 35mm²
- Terminal de compressão c/ rabicho p/ estruturas metálicas
- cordoalha cobre nú 35mm²
- barra chata de alumínio 7/8"x1/8"
- cordoalha cobre nú 50mm²

- OBSERVAÇÕES:
- Onde não tiver especificação de acabamento, seguir projeto específico.
  - Favor conferir medidas no local.
  - Qualquer dúvida consultar o autor do projeto ou a Gerência de Projetos e Infraestrutura.



ESTADO DE GOIÁS  
SECRETARIA DE ESTADO DA EDUCAÇÃO  
SUPERINTENDÊNCIA DE INFRAESTRUTURA  
GERÊNCIA DE PROJETOS E INFRAESTRUTURA

APROVADO  
\_\_\_\_\_  
DEPT. TÉCNICO DE PROJETO

COLÉGIO ESTADUAL RESIDENCIAL ALVINO ALBINO

CONSTRUÇÃO DE ESCOLA  
IMPLANTAÇÃO ESCOLA PADRÃO SÉCULO XXI

ENDEREÇO  
RUA JOSÉ ALBINO FILHO ESQ. C/ RUA JOSÉ LEÃO DA COSTA - QUADRA 18 - S/N - RESIDENCIAL ALVINO ALBINO - CEP: 75.711-689 - CATALÃO / GOIÁS

ÁREA DO TERRENO | ÁREA LEVANTAMENTO | ÁREA EXISTENTE | ÁREA A DEMOLIR | ÁREA A CONSTRUIR | ÁREA TOTAL CONSTRUÇÃO  
11.761,27m² | 3.201,87m² | 3.201,87m²

AUTOR: SAMANTHA C. M. BRITO - ENGENHEIRA ELETRICISTA - CREA 20.791-10 - GO

RÉ DA OBRA:  
\_\_\_\_\_  
PROPRIETÁRIO: PREFEITURA MUNICIPAL DE CATALÃO - GO  
PROPOSTO: PREFEITO MUNICIPAL DE CATALÃO - GO  
PREPROPOSTO: PREFEITO MUNICIPAL DE CATALÃO - GO  
CNPJ: 01.408.705/0001-20  
CPF: 041.530.091-64

SPDA ESTRUTURAL

TIPO DE PROJETO  
PLANTA BAIXA - IMPLANTAÇÃO ATERRAMENTO - ESCALA 1:150

DETALHES  
LEGENDAS  
NOTAS  
ASSINATURA:  
\_\_\_\_\_  
DATA: JULHO/2024  
ESCALA: INDICADA  
REVISÃO: 000  
Nº FORTABT: 10204202228

REV. DATA DESCRIÇÃO VISTO

2/3  
FOLHA