



Planta Baixa térreo - Demolir
Escala 1:100



Planta Baixa 1º Pav. - Demolir
Escala 1:100

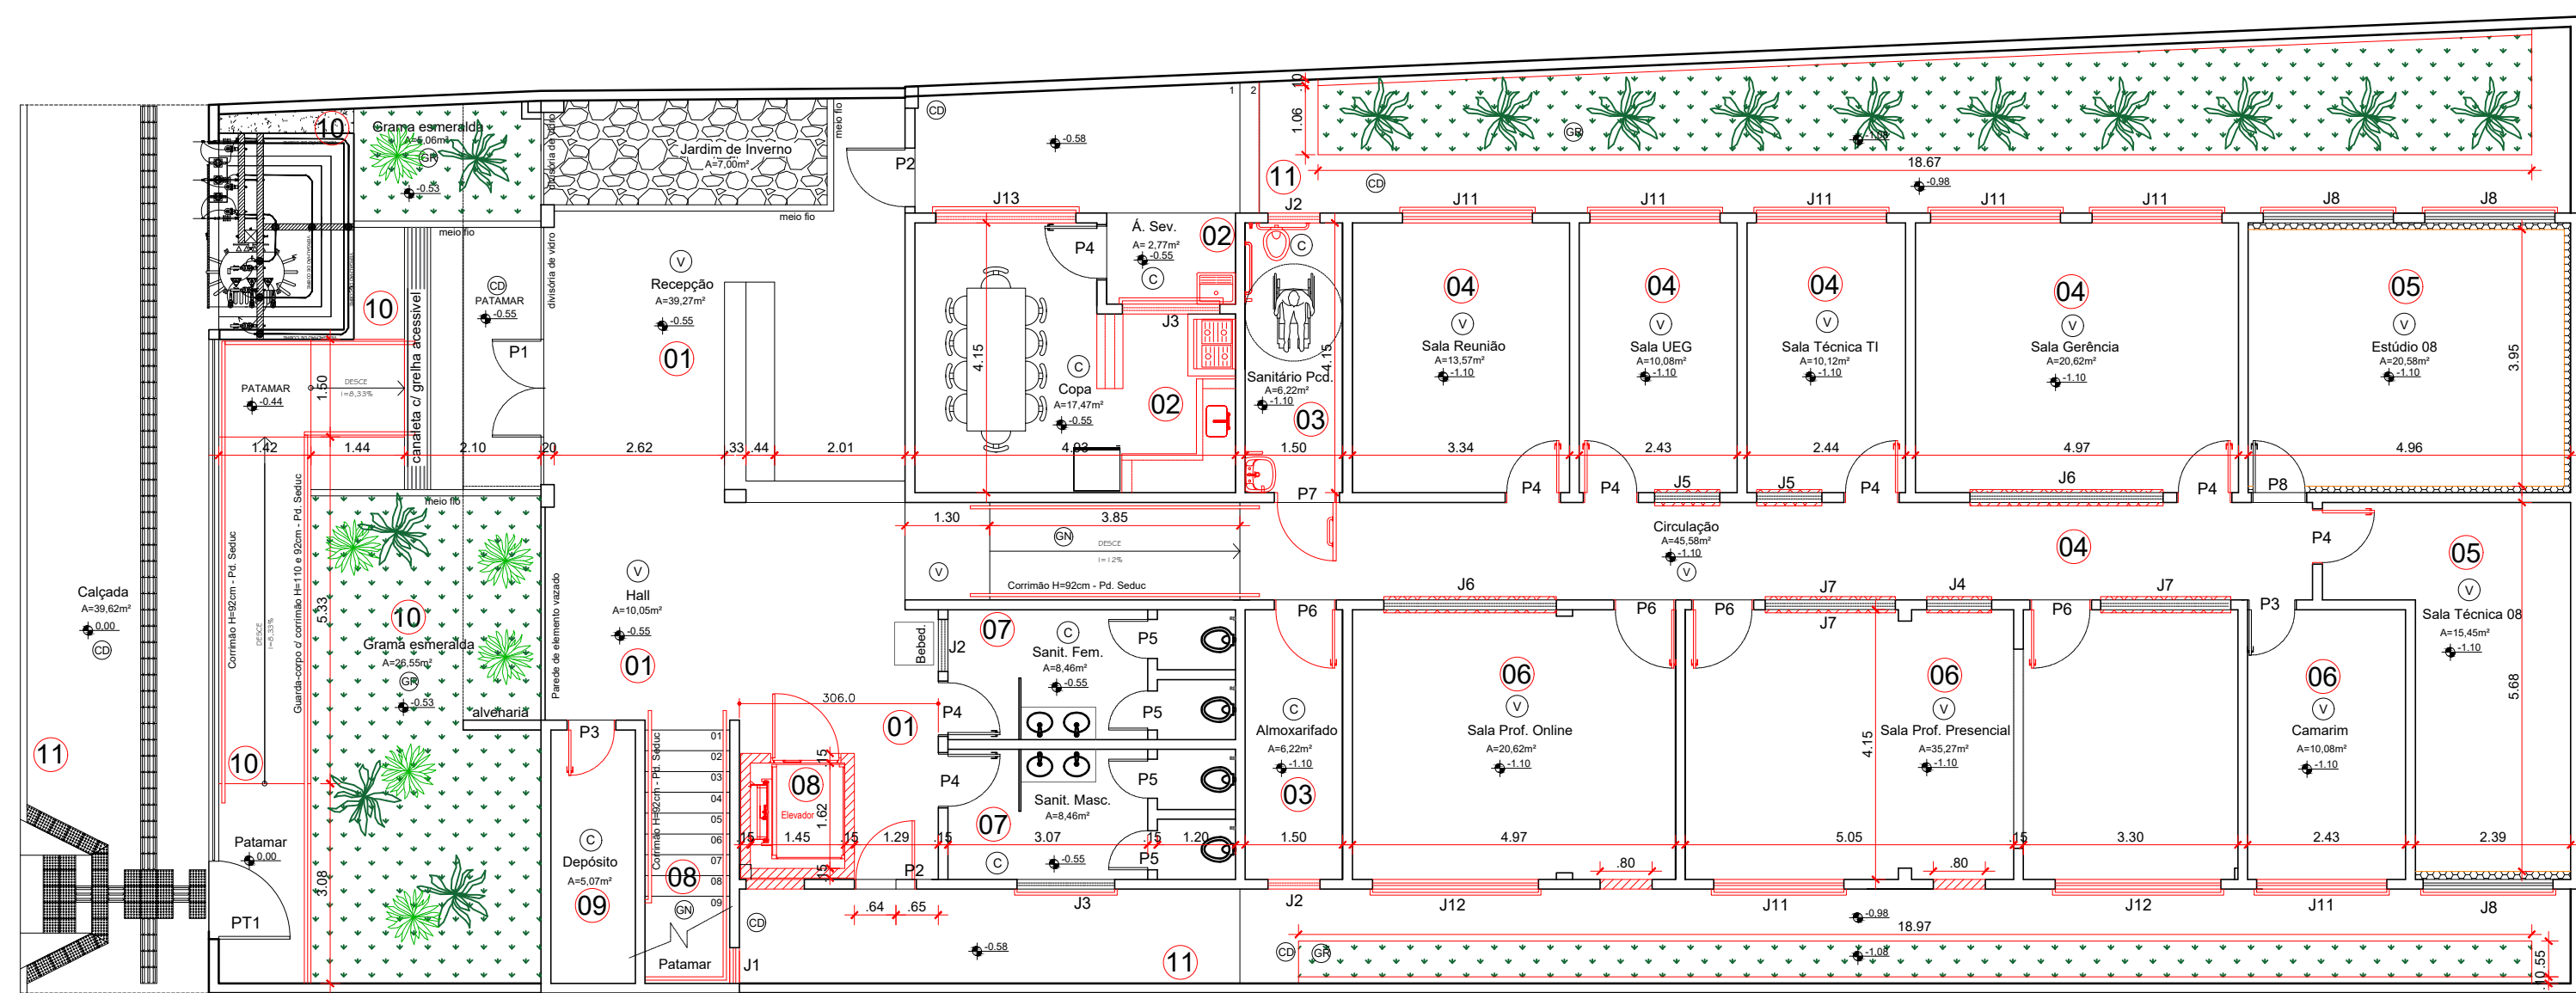


Planta Baixa térreo - Construir
Escala 1:100

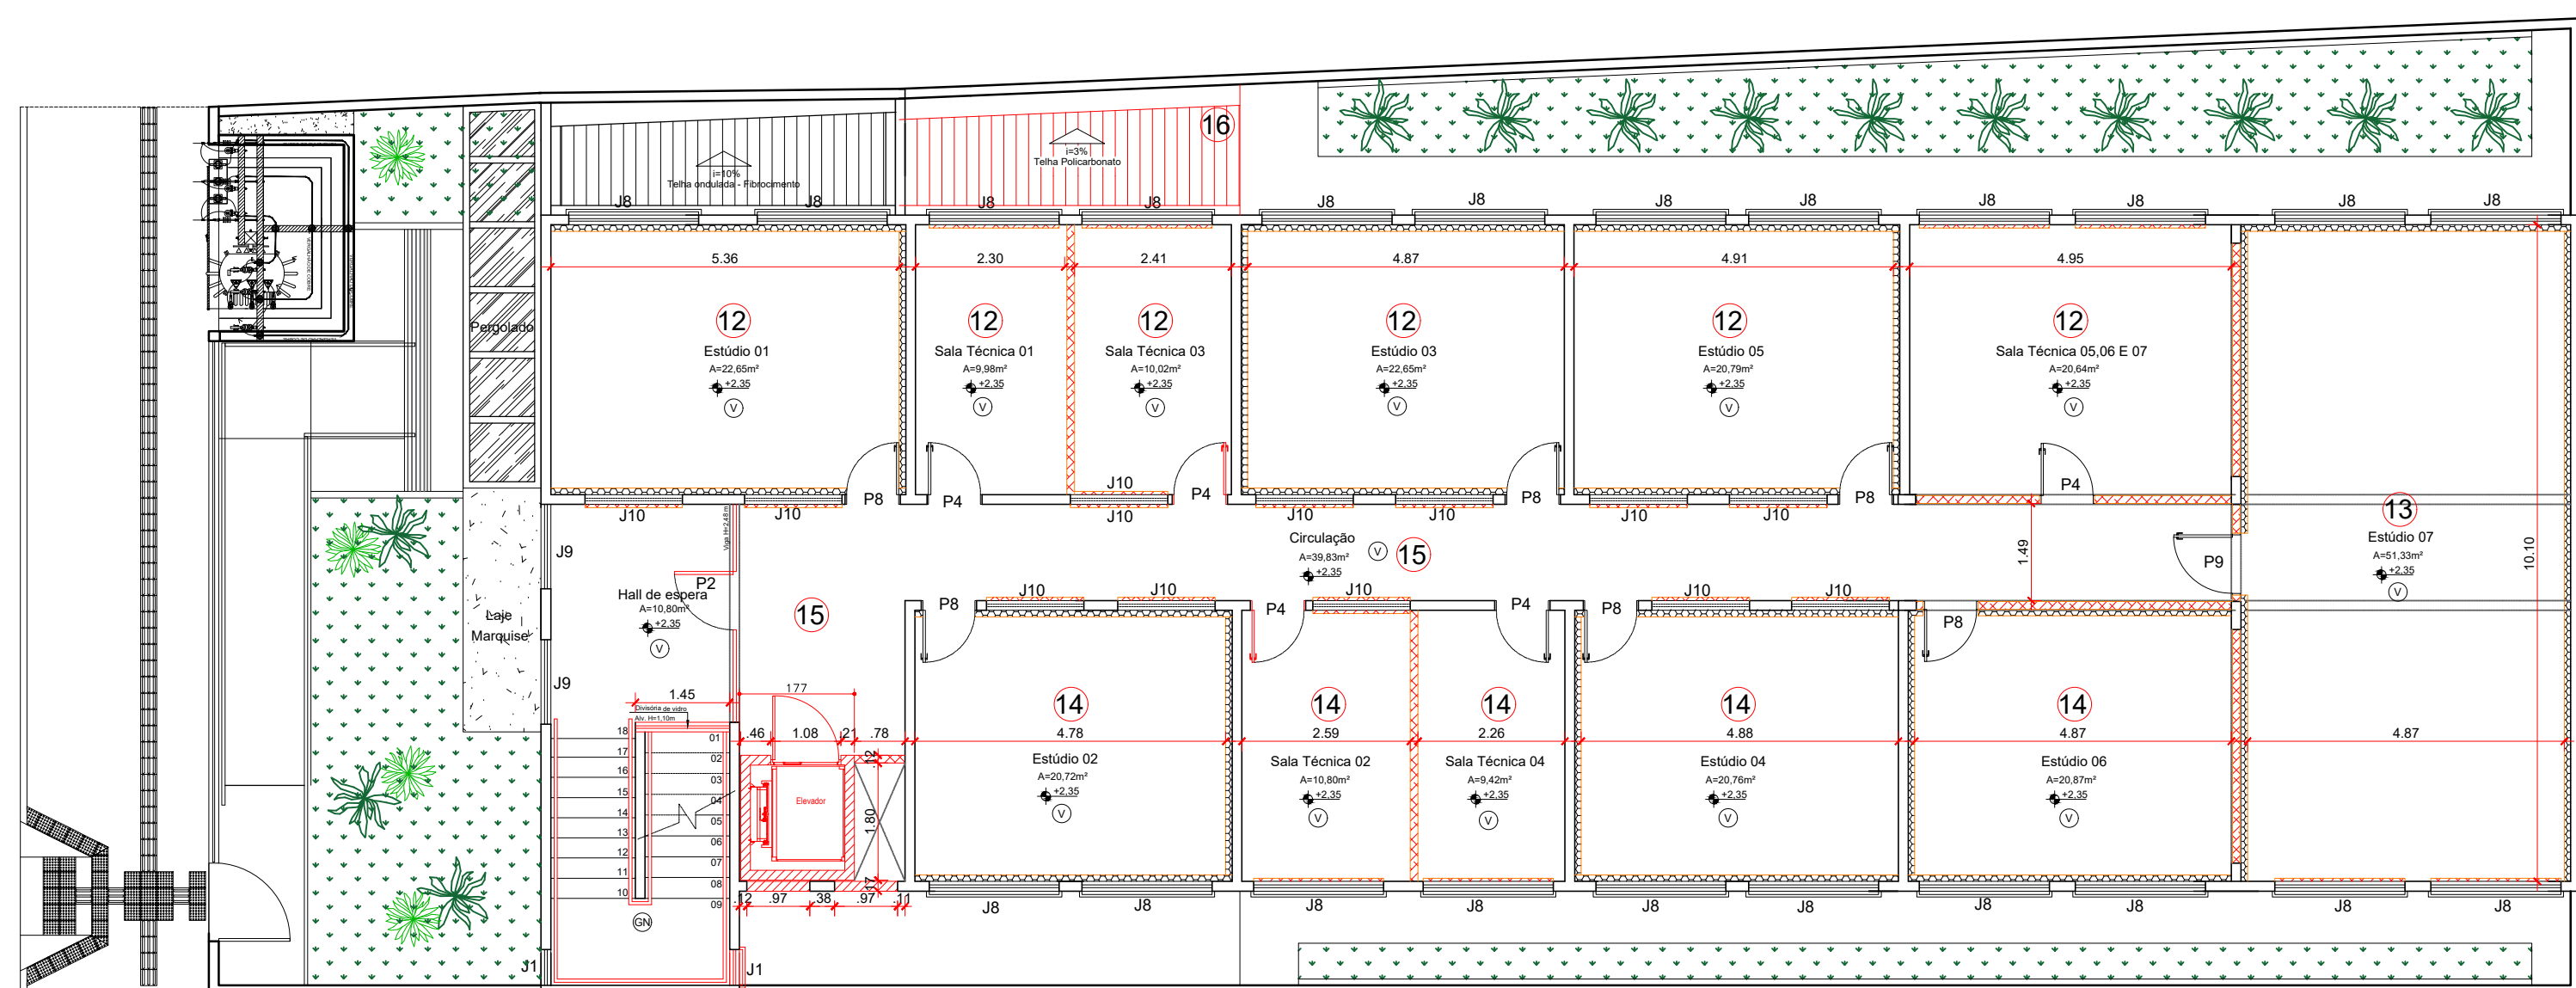

Planta Baixa 1º Pav. - Construir
Escala 1:100

Detalhe 01 - Demolir e construir Copa e Área de Serviço
Esc: 1/50

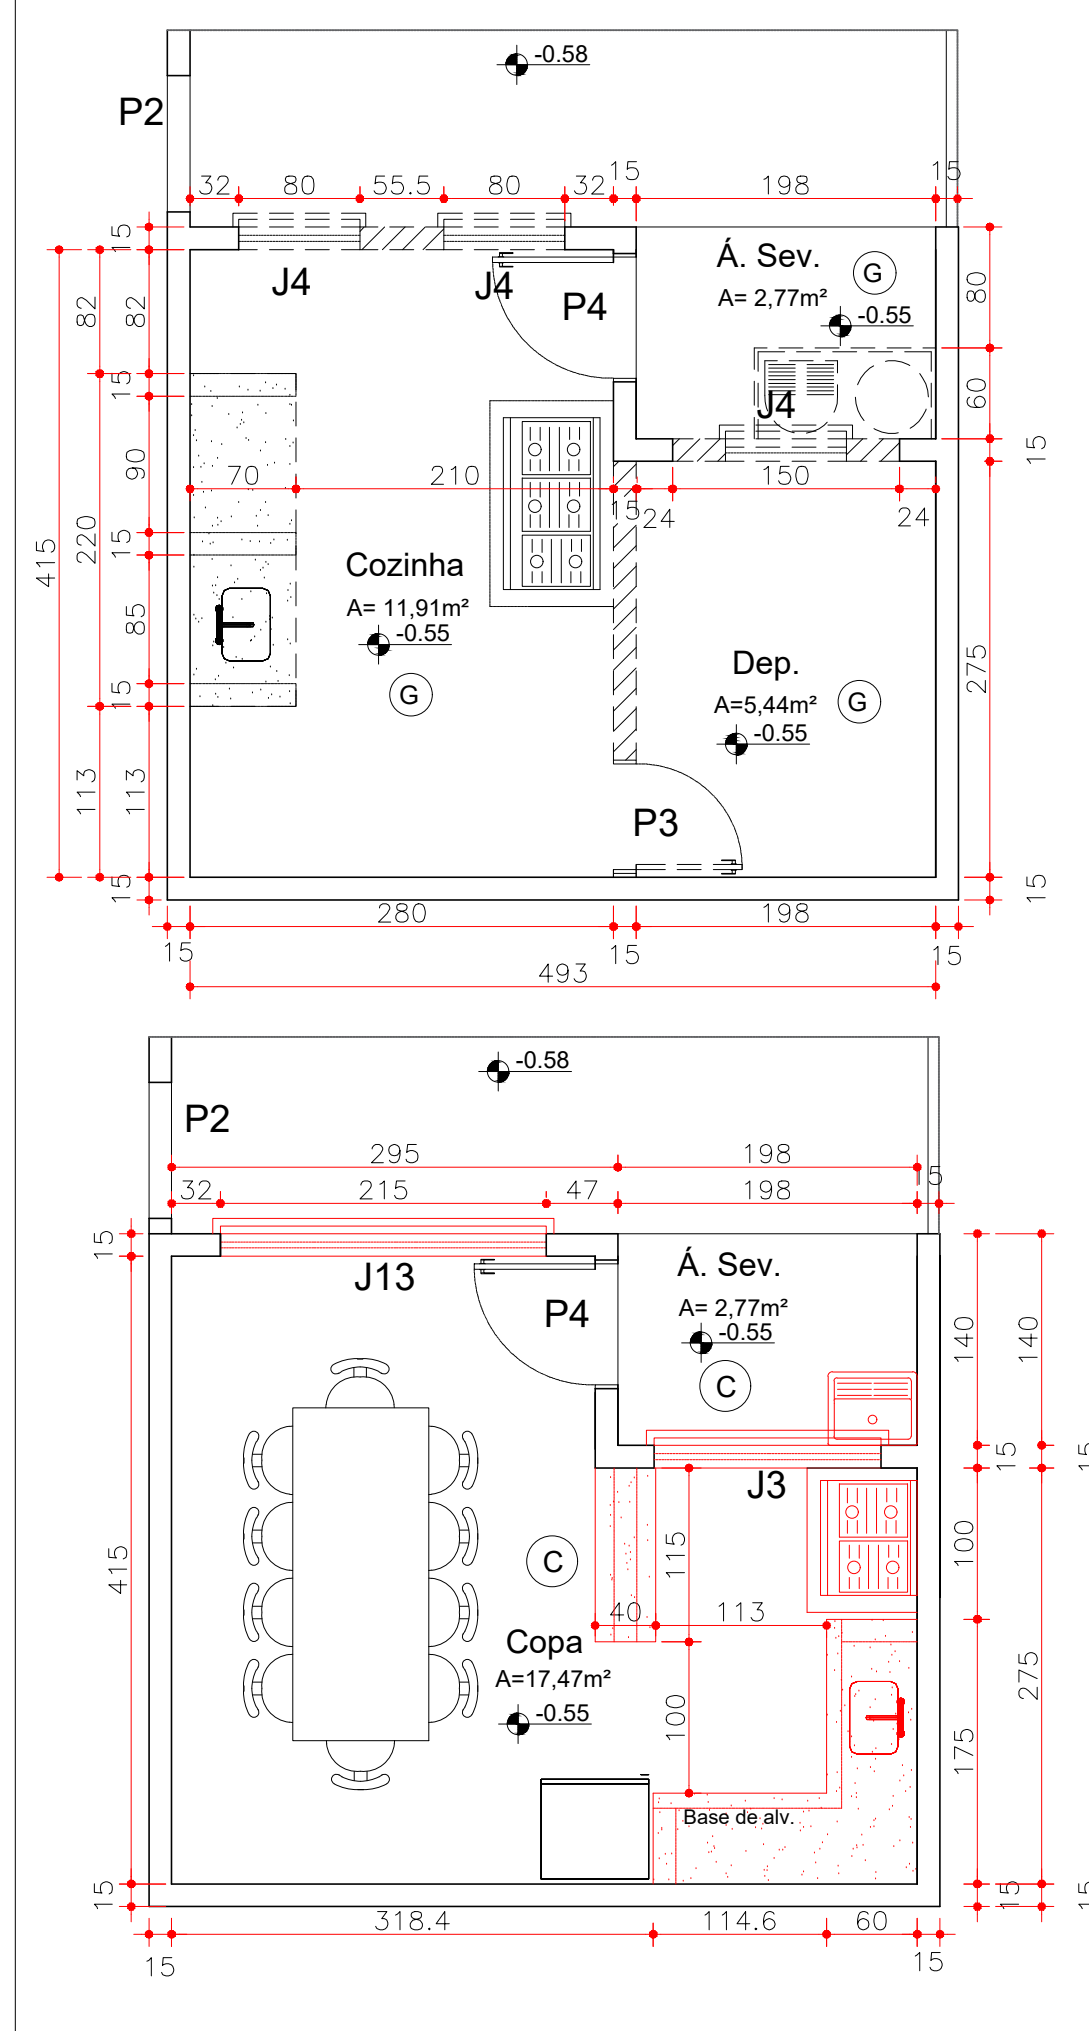

- OBSEVAÇÕES:
- Onde não tiver especificação de acabamento, seguir projeto específico.
 - Favor conferir medidas no local.
 - Qualquer dúvida consultar o autor do projeto ou a Gerência de Projetos e Infraestrutura.



ESTADO DE GOIÁS
SECRETARIA DE ESTADO DA EDUCAÇÃO
SUPERINTENDÊNCIA DE INFRAESTRUTURA
GERÊNCIA DE PROJETOS E INFRAESTRUTURA

GERÊNCIA DE PROJETOS E INFRAESTRUTURA
APROVADO
TÉCNICO RESPONSÁVEL PELA APROVAÇÃO

EDIFÍCIO GOIÁS TEC - CENTRO DE MÍDIAS

REFORMA

ENDEREÇO
RUA FRANCISCA COSTA CUNHA DA TITA, N°219, SETOR AEROPORTO,
CEP: 74075-300, GOIÂNIA- GO

ÁREA DO TERRENO	ÁREA PERMEAB.	ÁREA EXISTENTE	ÁREA A DEMOLIR	ÁREA A CONSTRUIR	ÁREA TOTAL CONSTRUÇÃO
521,60 M2	—	673,90 M2	—	—	673,90 M2

AUTOR: ARQ. JOÃO PEDRO MOREIRA PIRES - CAU Nº A187684-8

RT DA OBRA:

PROPRIETÁRIO: SECRETARIA DE ESTADO DA EDUCAÇÃO
PREPOSTO: SABRINA VIEIRA VALENTE

ARQUITETURA

TIPO DE PROJETO

PLANTA BAIXA TÉRREO - DEMOLIR - Esc.: 1/100
PLANTA BAIXA 1º PAV. - DEMOLIR - Esc.: 1/100
PLANTA BAIXA TÉRREO - CONSTRUIR - Esc.: 1/100
PLANTA BAIXA 1º PAV. - CONSTRUIR - Esc.: 1/100
DETALHE 01 - COPA E ÁREA DE SERVIÇO - Esc.: 1/50

DATA: NOVEMBRO/2024
ESCALA: INDICADA
REVISÃO: 000
Nº RRT/ART: 15025395

REV.	DATA	DESCRIÇÃO	VISTO

3/8

FOLHA: