


PLANTA DE COBERTURA
ESCALA: 1/200

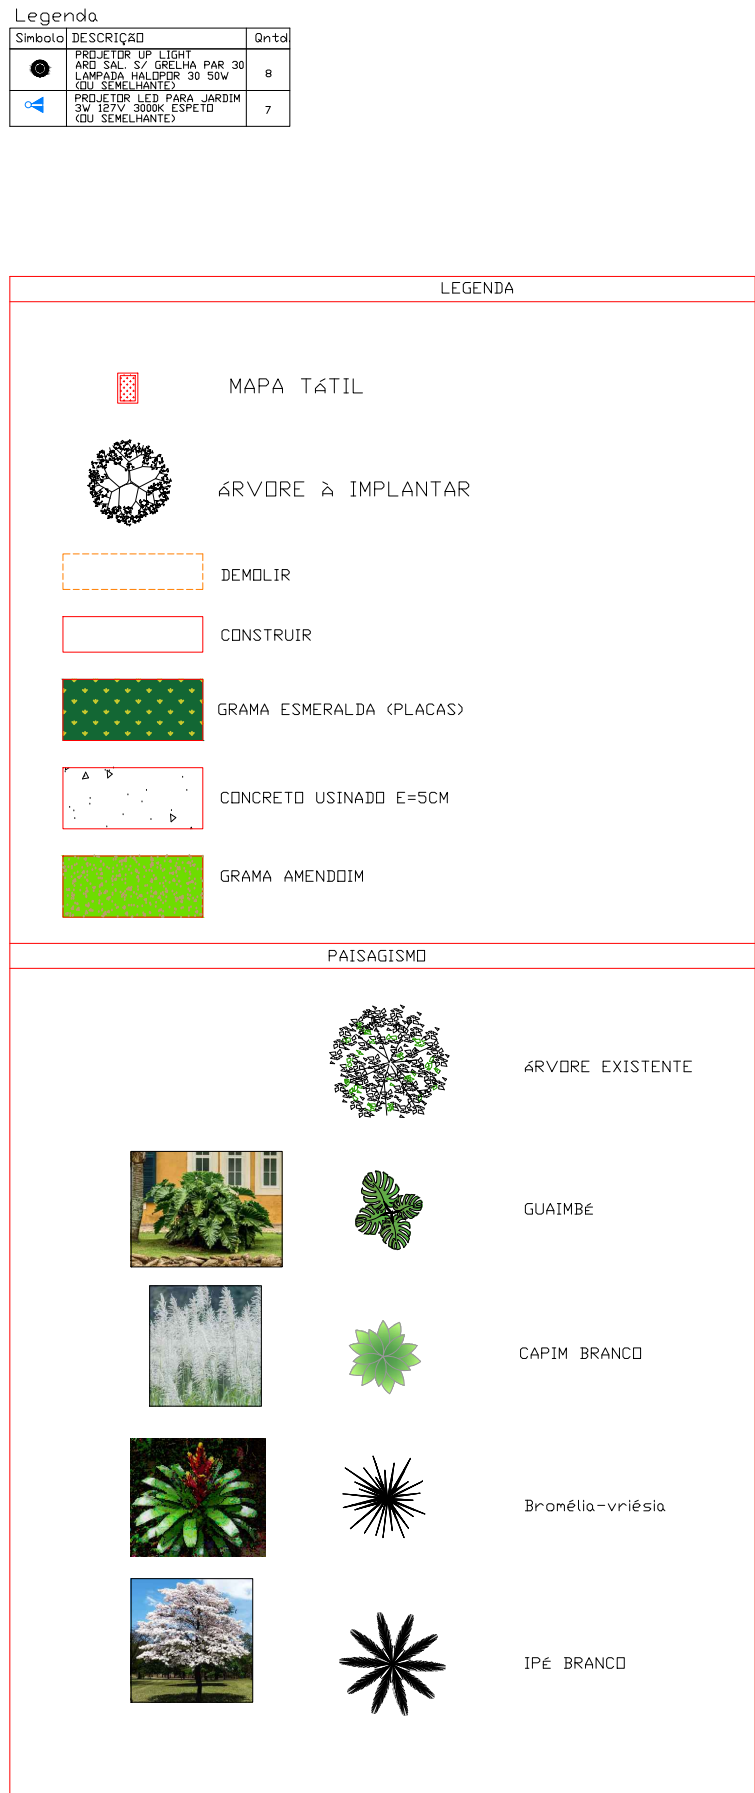

PLANTA BAIXA PAV. TÉRREO - BLOCOS A, B E C - EXECUTAR
ESCALA: 1/100

CORTE AA
ESCALA: 1/100

OBSERVAÇÕES:

- Onde não tiver especificação de acabamento, seguir projeto específico;
- Favor conferir medidas no local;
- Qualquer dúvida consultar o autor do projeto ou a Gerência de Projetos e Infraestrutura



ESTADO DE GOIÁS
SECRETARIA DE ESTADO DA EDUCAÇÃO
SUPERINTENDÊNCIA DE INFRAESTRUTURA
GERÊNCIA DE PROJETOS E INFRAESTRUTURA

GERÊNCIA DE PROJETOS E INFRAESTRUTURA
APROVADO __/__/__

TÉCNICO RESPONSÁVEL PELA APROVAÇÃO

AGROCOLÉGIO EST. LUIZ ALBERTO MAGUITO VILELA

IMPLANTAÇÃO DE QUADRA

Rodovia R-2, Lote AR-3, S/N, Campus Samambaia, Goiânia/GO. CEP: 74.690-631 - Sede da Emater/GO

ÁREA DO TERRENO	ÁREA CONSTRUÍDA	ÁREA DA SEDUC	ÁREA DE REFORMA	ÁREA A CONSTRUIR	ÁREA TOTAL SEDUC
188.527,67 m²	9.206,70 m²	3.032,38 m²		337,24m²	3.309,62m²

AUTOR: ARQ. KACIA HENDERSON BARBOSA - CAU: A113791-3

RT DA CUBA

PROPRIETÁRIO: SECRETARIA DE ESTADO DA EDUCAÇÃO CNPJ: 01.409.705/0001-
PREPOSTO: SABRINA SILVA VIEIRA VALENTE CPF: 041.530.091-64

ARQUITETURA

PLANTA DE IMPLANTAÇÃO (ÁREA DE SEDUC) - EXECUTIVA
PLANTA DE COBERTURA - FINAL
CORTE AA

ASSUNTO _____

DATA: _____ ESCALA: _____ REVISÃO: _____ Nº RRT/ART: _____

REV.	DATA	DESCRIÇÃO

2/2