

Planta Baixa
Escala 1:100




Corte AA
Escala 1:100


Corte BB
Escala 1:100

FACHADA LATERAL
Escala 1:100

FACHADA LATERAL
Escala 1:100

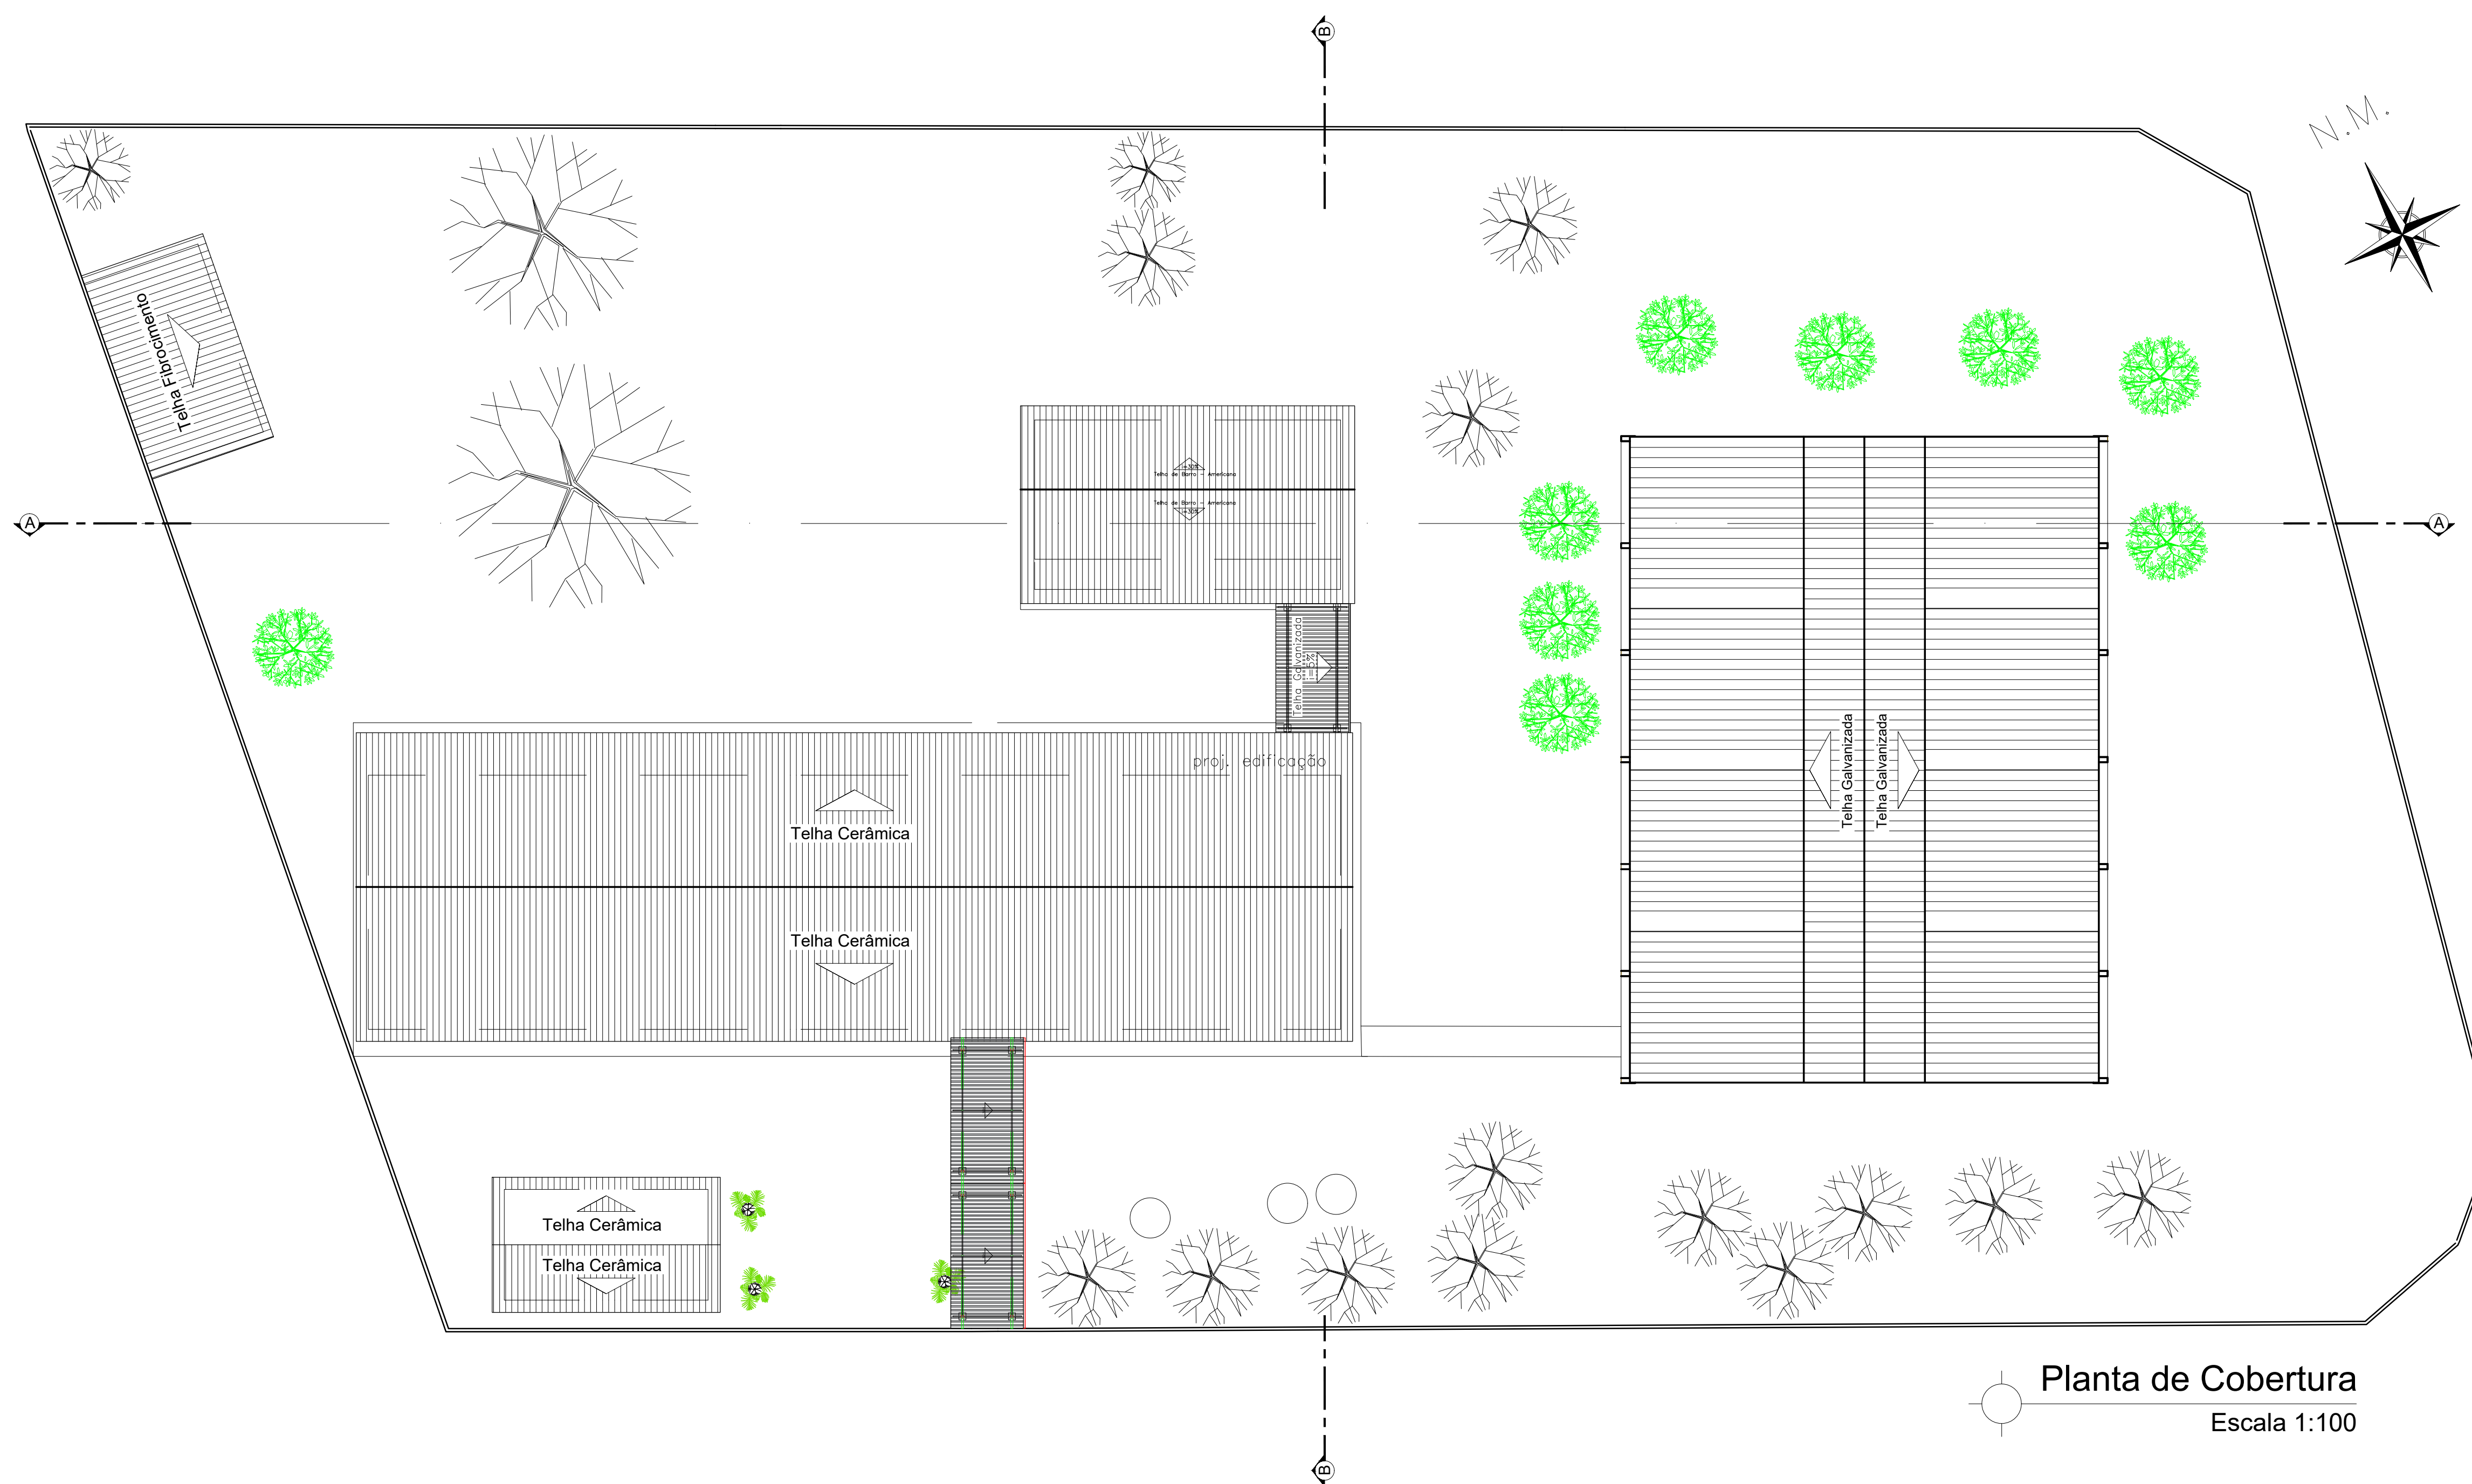

Planta de Cobertura
Escala 1:100

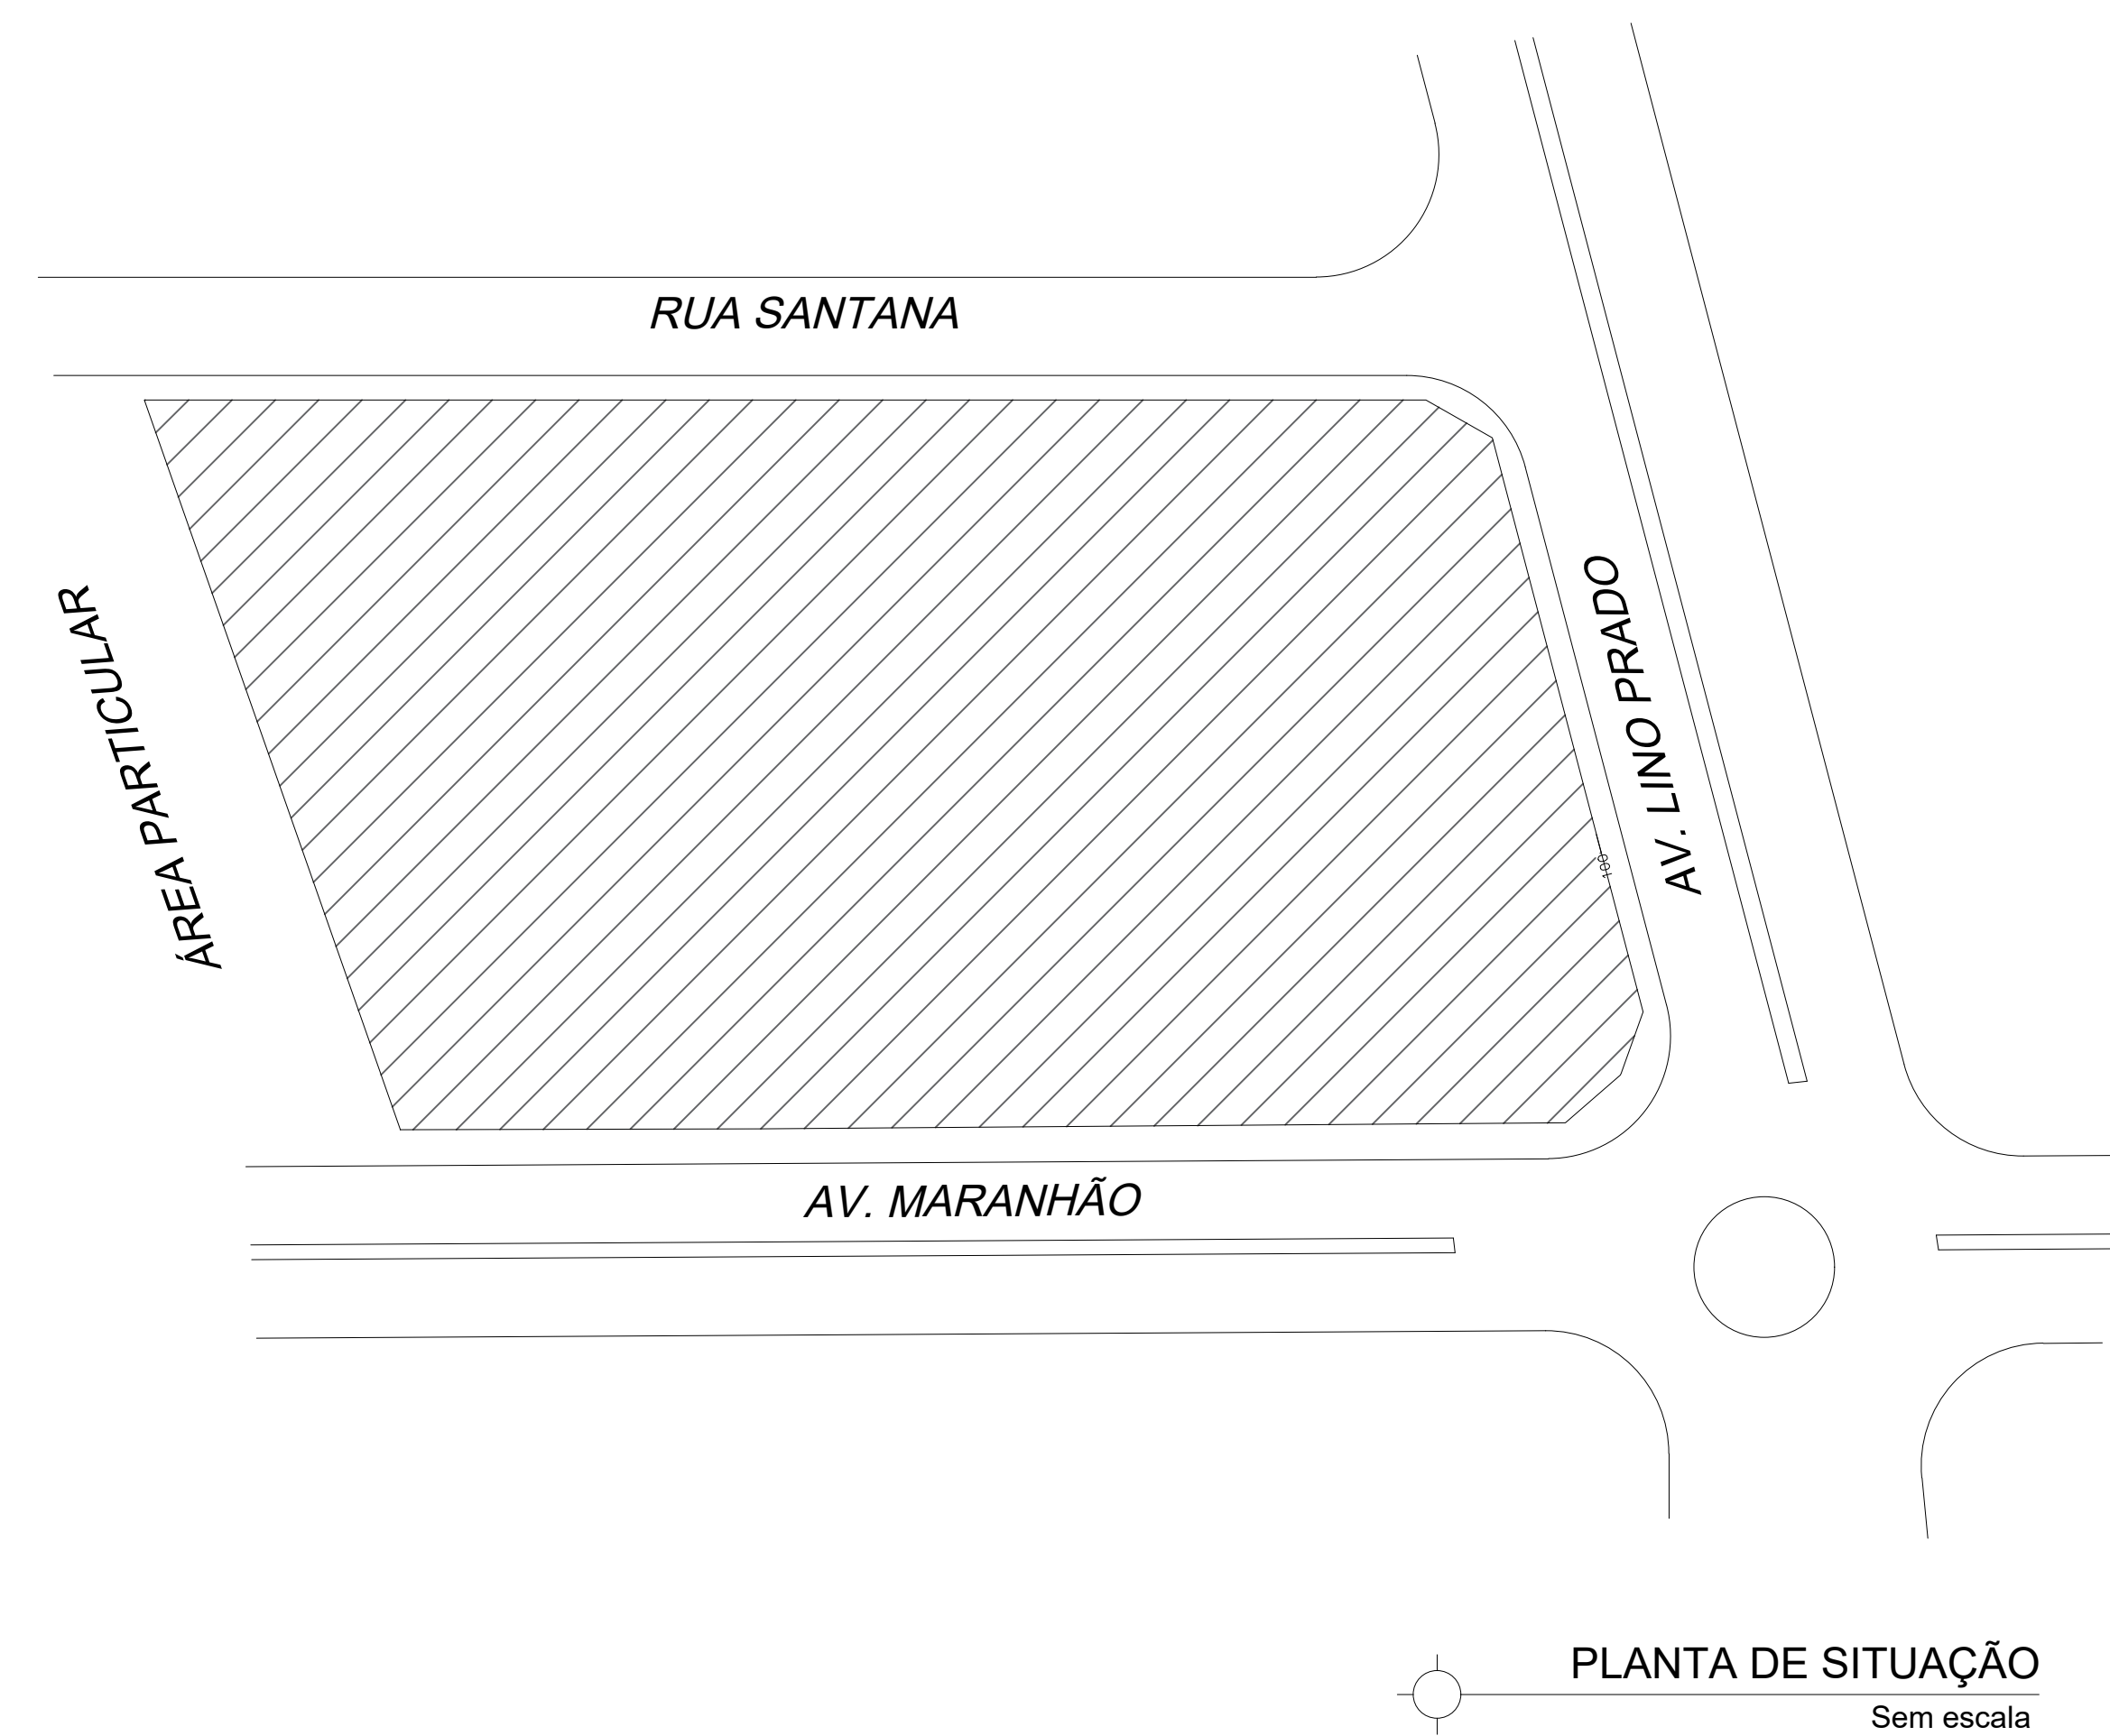

PLANTA DE SITUAÇÃO
Sem escala

- OBSERVAÇÕES:
- Onde não tiver especificação de acabamento, seguir projeto específico.
 - Favor conferir medidas no local.
 - Qualquer dúvida consultar o autor do projeto ou a Gerência de Projetos e Infraestrutura.



ESTADO DE GOIÁS
SECRETARIA DE ESTADO DA EDUCAÇÃO
SUPERINTENDÊNCIA DE INFRAESTRUTURA
GERÊNCIA DE PROJETOS E INFRAESTRUTURA

GERÊNCIA DE PROJETOS E INFRAESTRUTURA
APROVADO _____
TÉCNICO RESPONSÁVEL PELA APROVAÇÃO

COLÉGIO ESTADUAL ARAPOEMA MEIRELES

LEVANTAMENTO

ENDEREÇO	ÁREA DO TERRENO	ÁREA PERMEAB.	ÁREA EXISTENTE	ÁREA A DEMOLIR	ÁREA A CONSTRUIR	ÁREA TOTAL CONSTRUÇÃO
AVENIDA MARANHÃO, N.º 86, CENTRO - CAMPINORTE/GO.	6.267,17m²	—	1.483,07m²	—	187,74M2	1.680,81m²

AUTOR: ARQ. SABRINA SILVA VIEIRA VALENTE - CAD: A131590-0

RT DA OBRA: *Sabrina Silva Vieira Valente*
PROPRIETÁRIO: SECRETARIA DE ESTADO DA EDUCAÇÃO - CNPJ: 07.409.705/0001-20
PREPOSTO: SABRINA SILVA VIEIRA VALENTE - CPF: 041.530.091-44

ARQUITETURA

PLANTA BAIXA - Esc.: 1/100
PLANTA DE COBERTURA - Esc.: 1/100
CORTE E FACHADA - Esc.: 1/100

REV.	DATA	DESCRIÇÃO	VISTO
1/1			