


3

2


PLANTA BAIXA - ILUMINAÇÃO E TOMADAS SETOR 4

Escala 1 : 75

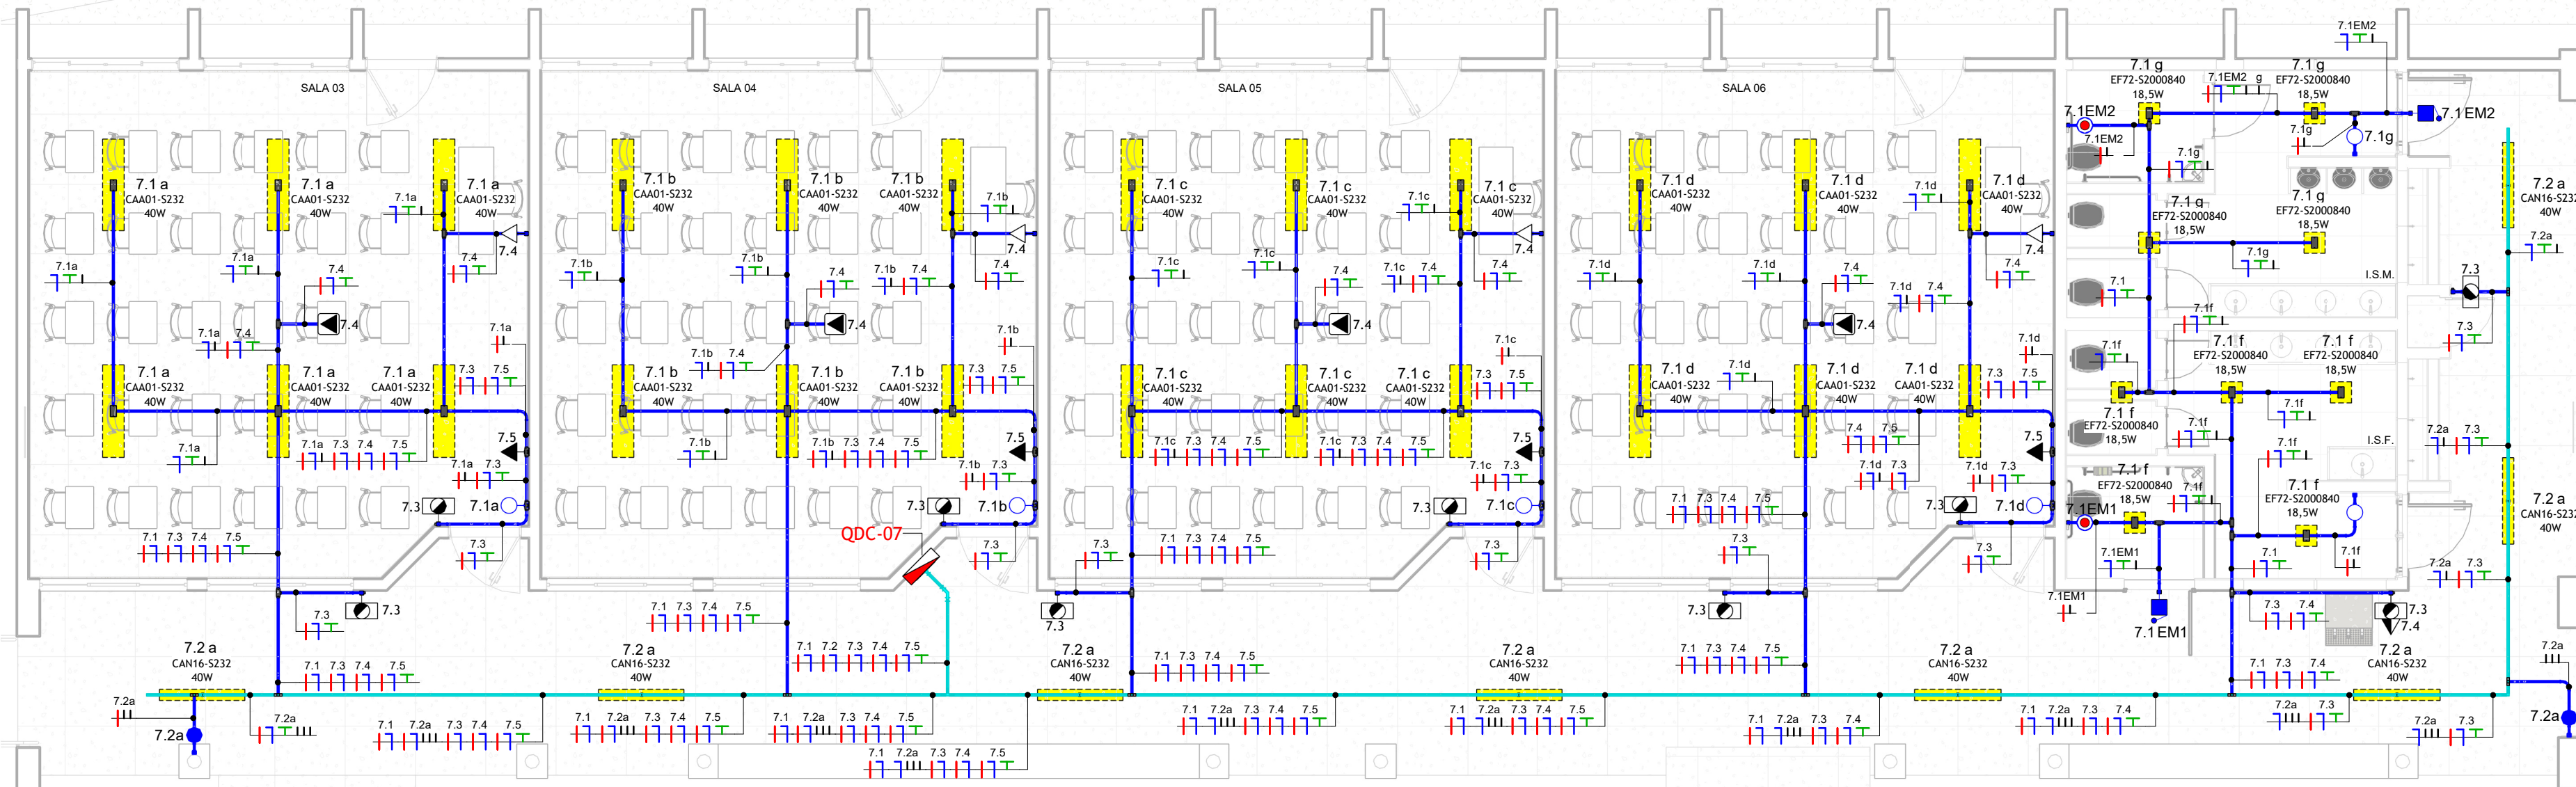

PLANTA BAIXA - ILUMINAÇÃO E TOMADAS SETOR 2

Escala 1 : 75

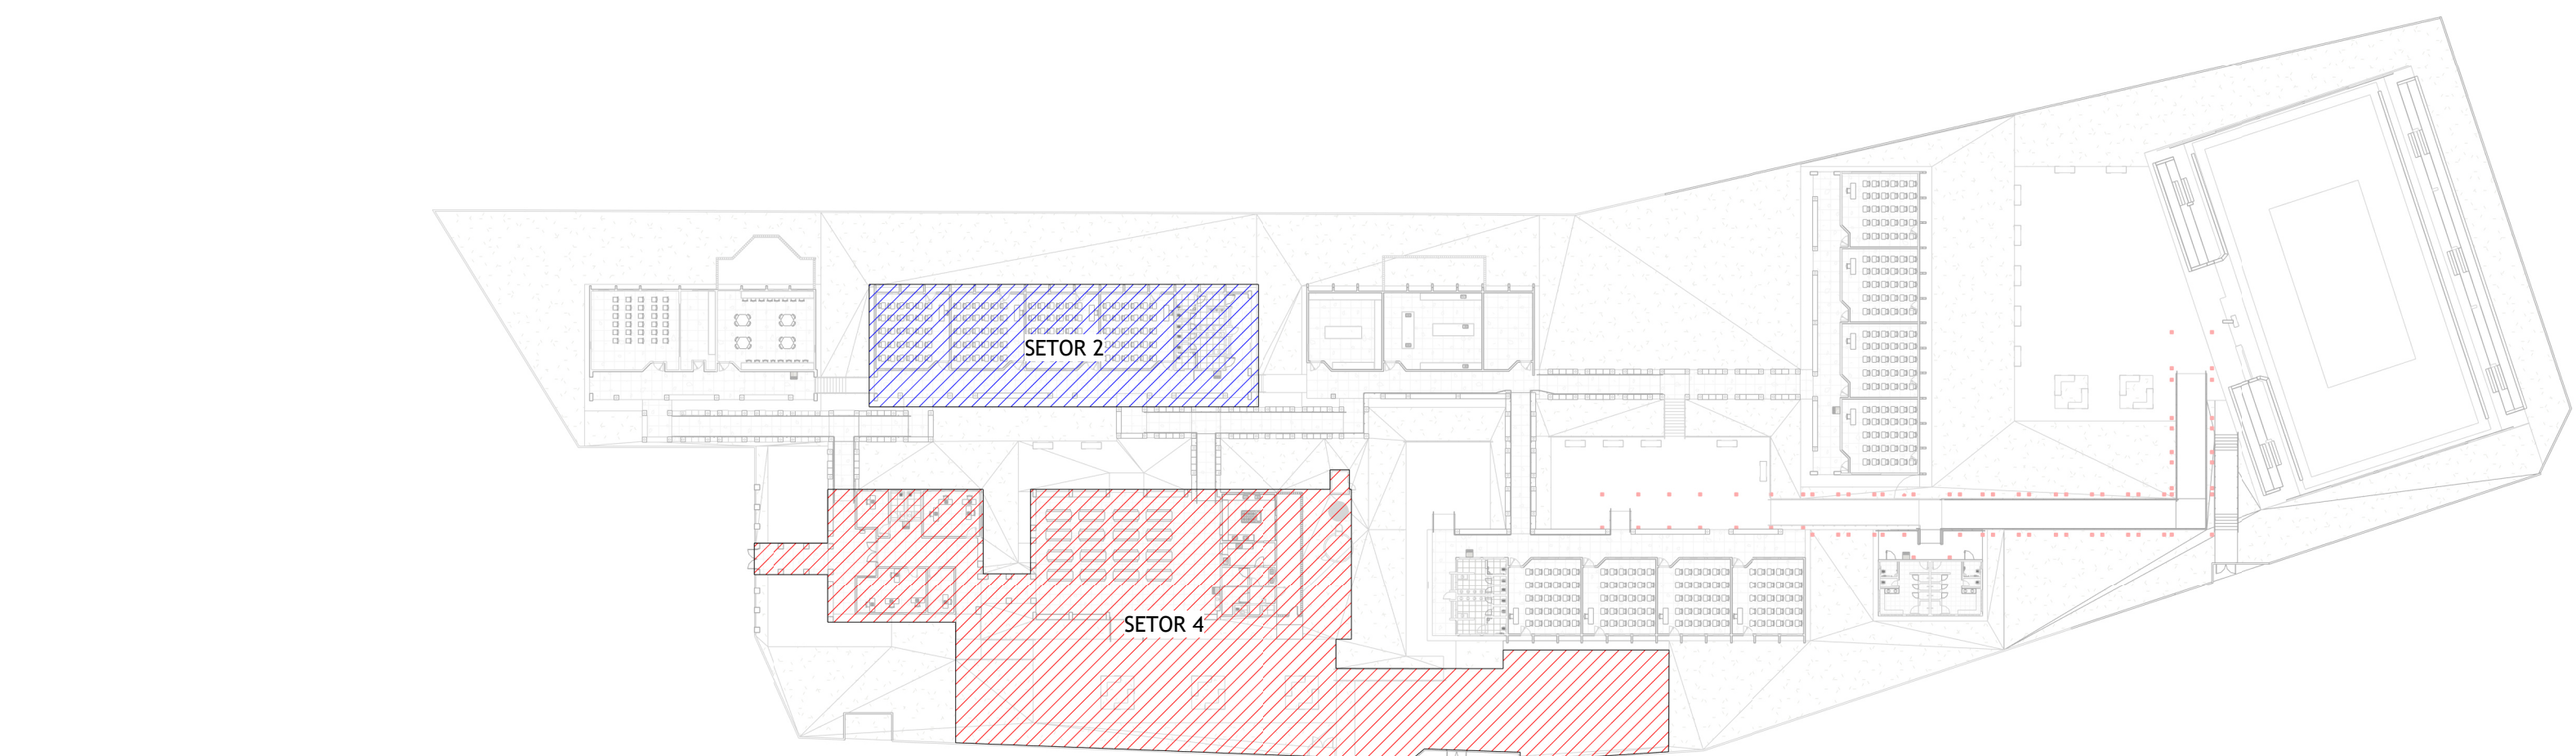

MAPA CHAVE - ILUMINAÇÃO E TOMADAS SETOR 2 E 4

Escala 1 : 600

NOTAS GERAIS:

1. TIPO DE OPERAÇÃO DO SISTEMA: 220V/60Hz.
2. QUANDO NÃO INDICADA, COFAS EM CONJUNTOS E DIÂMETROS EM MILÍMETROS.
3. OBSERVAR RELAÇÕES ENTRE ALÍMETROS E POLÍMETROS PARA TUBULAÇÃO.
4. ELETRODUTOS NÃO ESPECIFICADOS SERÃO DO TIPO AUTOMÁTICA CONFORME NBR 14945.
5. OS CONDUTORES DE ATERRAMENTO SERÃO INDEPENDENTES DO NEUTRO, ITM-5.
6. TODOS OS TIPO DE ELETRODUTOS E TUBOS DEVEM SER PREVIAMENTE CONDIÇÕES COM ARAME GALVANIZADO Nº 14 BNG ANTES DA PASSAGEM DOS CONDUTORES.
7. DEVERÃO SER COLOCADAS MARCAÇÕES (MARCADORES) PARA IDENTIFICAÇÃO DE CABOS NOS CONJUNTOS ELÉTRICOS NO QDC, CAIXAS DE PASSAGEM E PONTOS DE SAÍDA (TOMADAS E LUMINÁRIAS).
8. OS CONDUTORES DE ATERRAMENTO DOS QDCS DEVEM POSSUIR CARACTERÍSTICAS DE NÃO PROPAGAÇÃO E ATO EXTINÇÃO DO FOGO, BARRA DESSA DE TUBAÇÃO E GASES TÓXICOS E CORROSIVOS, ATÍMEX 750V - NBR 12248. OS BARRAMENTOS DE TERRA NOS QUADROS DEVERÃO ESTAR ELÉTRICAMENTE ISOLADOS AS CARGAS PASSAGIÇAS DOS MEDIDORES.
9. CABOS SUJEITOS A UMIDADE DEVERÃO SER COM ISOLAMENTO PARA 0,6/1kV, INTERIORES DO SÍTIO - NBR 7268.
10. TODAS AS LIGAÇÕES ENTRE CONDUTORES E BARRAMENTOS, DEVEM SER FEITAS COM CONECTORES APROPRIADOS.
11. TODOS OS MATERIAIS E SERVIÇOS UTILIZADOS DEVEM POSSUIR MARCA NACIONAL E COMPROVANTE ESPECÍFICO PELA INMETRO.
12. DEVERÃO SER COLOCADAS ETIQUETAS ACRÍLICAS PARA IDENTIFICAÇÃO DE CIRCUITOS DE TODOS OS DISJUNTORES.
13. TABELAS DESENVOLVIDAS CONFORME NBR 13438, 13439, 13440, 14