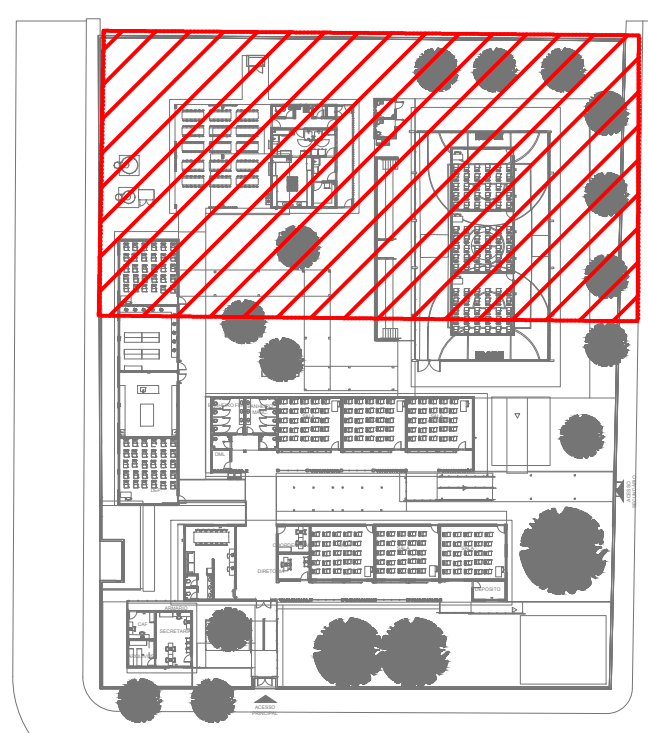
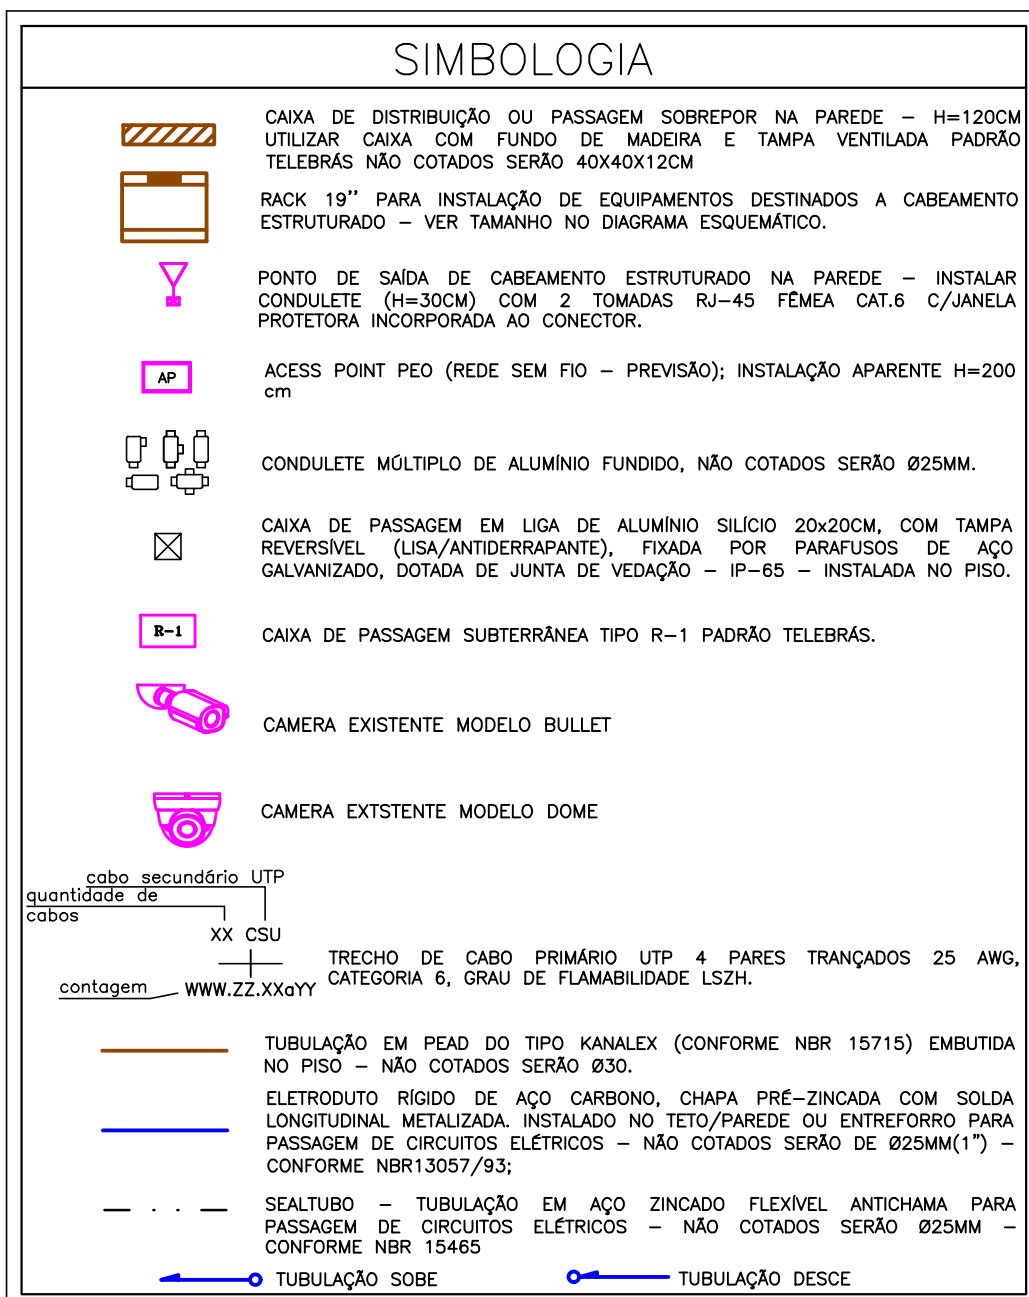
PLANTA BAIXA - ESCOLA
ESCALA 1:100

VER FOLHA 01

MAPA CHAVE - ESCOLA
SEM ESCALA

ESTADO DE GOIÁS
SECRETARIA DE ESTADO DA EDUCAÇÃO
SUPERINTENDÊNCIA DE INFRAESTRUTURA
GERÊNCIA DE PROJETOS E INFRAESTRUTURA

GERÊNCIA DE PROJETOS E INFRAESTRUTURA
APROVADO / /
TÉCNICO RESPONSÁVEL PELA APROVAÇÃO

CEPI DOM PRADA

ENDEREÇO	RUA CERES, S/Nº, CENTRO, URUAÇU - GO
ÁREA DO TERRENO	4411,49 m²
ÁREA PERMEAB.	1880,64 m²
ÁREA EXISTENTE	1851,80 m²
ÁREA A DEMOLIR	273,85 m²
ÁREA A CONSTRUIR	575,09 m²
ÁREA TOTAL CONSTRUÇÃO	2301,87 m²
CONSÓRCIO DIAMANTE ENGENHARIA AV. BARÃO HOMEM DE MELO, N° 3280, NOVA GRANADA BELO HORIZONTE - MG - CEP: 30494-080 TEL.: (31) 3347-4405 / (31) 3347-7079 / (31) 3571-1920 EMAIL: contato@grupoprojetoengeharia.com.br	

AUTOR: MOISÉS COELHO PERPÉTUO MOURA
ENGENHEIRO ELETRICISTA - CREA/MG: 161742/D

RT DA OBRA:

PROPRIETÁRIO: SECRETARIA DE ESTADO DA EDUCAÇÃO CNPJ: 01.409.705.0001-20
PREPOSTO: SABRINA SILVA VIEIRA VALENTE CPF: 041.530.091-64


PROJETO DE CABEAMENTO ESTRUTURADO

TIPO DE PROJETO
PLANTA BAIXA-ESCOLA
MAPA CHAVE-ESCOLA
BAYFACE
ASSUNTO:

DATA: **MAIO/2025** ESCALA: **INDICADA** REVISÃO: **00** Nº RRT/ART:

REV.	DATA	DESCRIÇÃO	VISTO
00	MAI/2025	EMIÇÃO INICIAL	MCPM

02/04

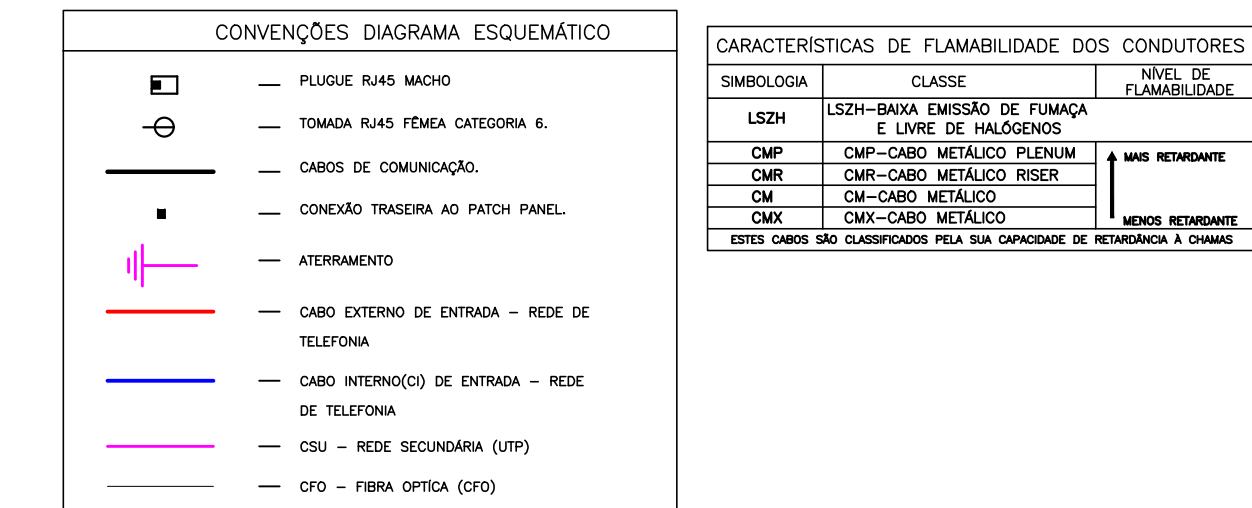ESQUEMÁTICO DE REDE LOCAL DE CABEAMENTO ESTRUTURADO
SEM ESCALA