




Planta Baixa - Cobertura
Escala 1:175

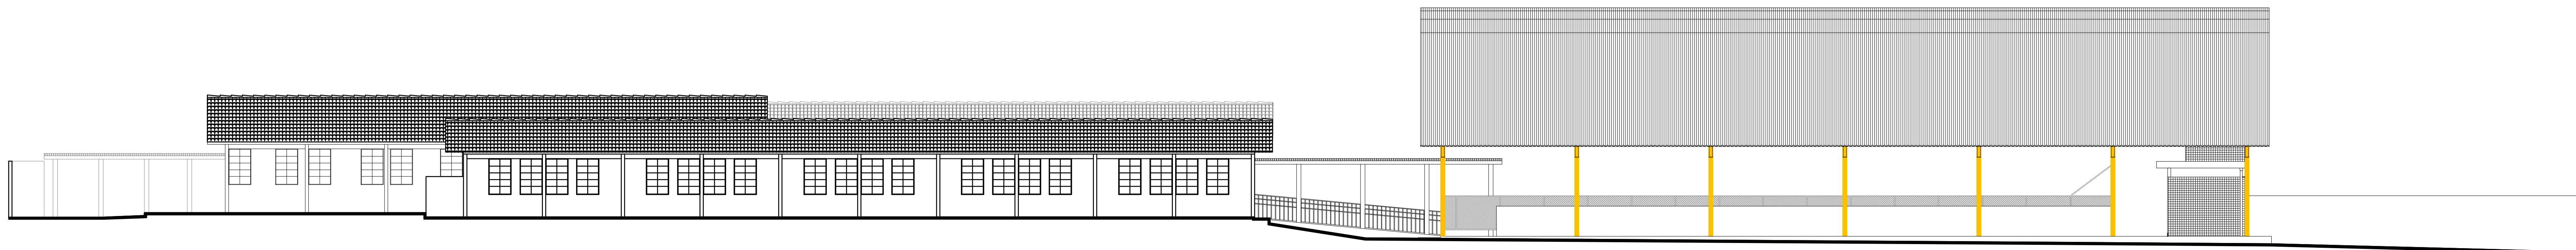


Fachada lateral
Escala 1:125

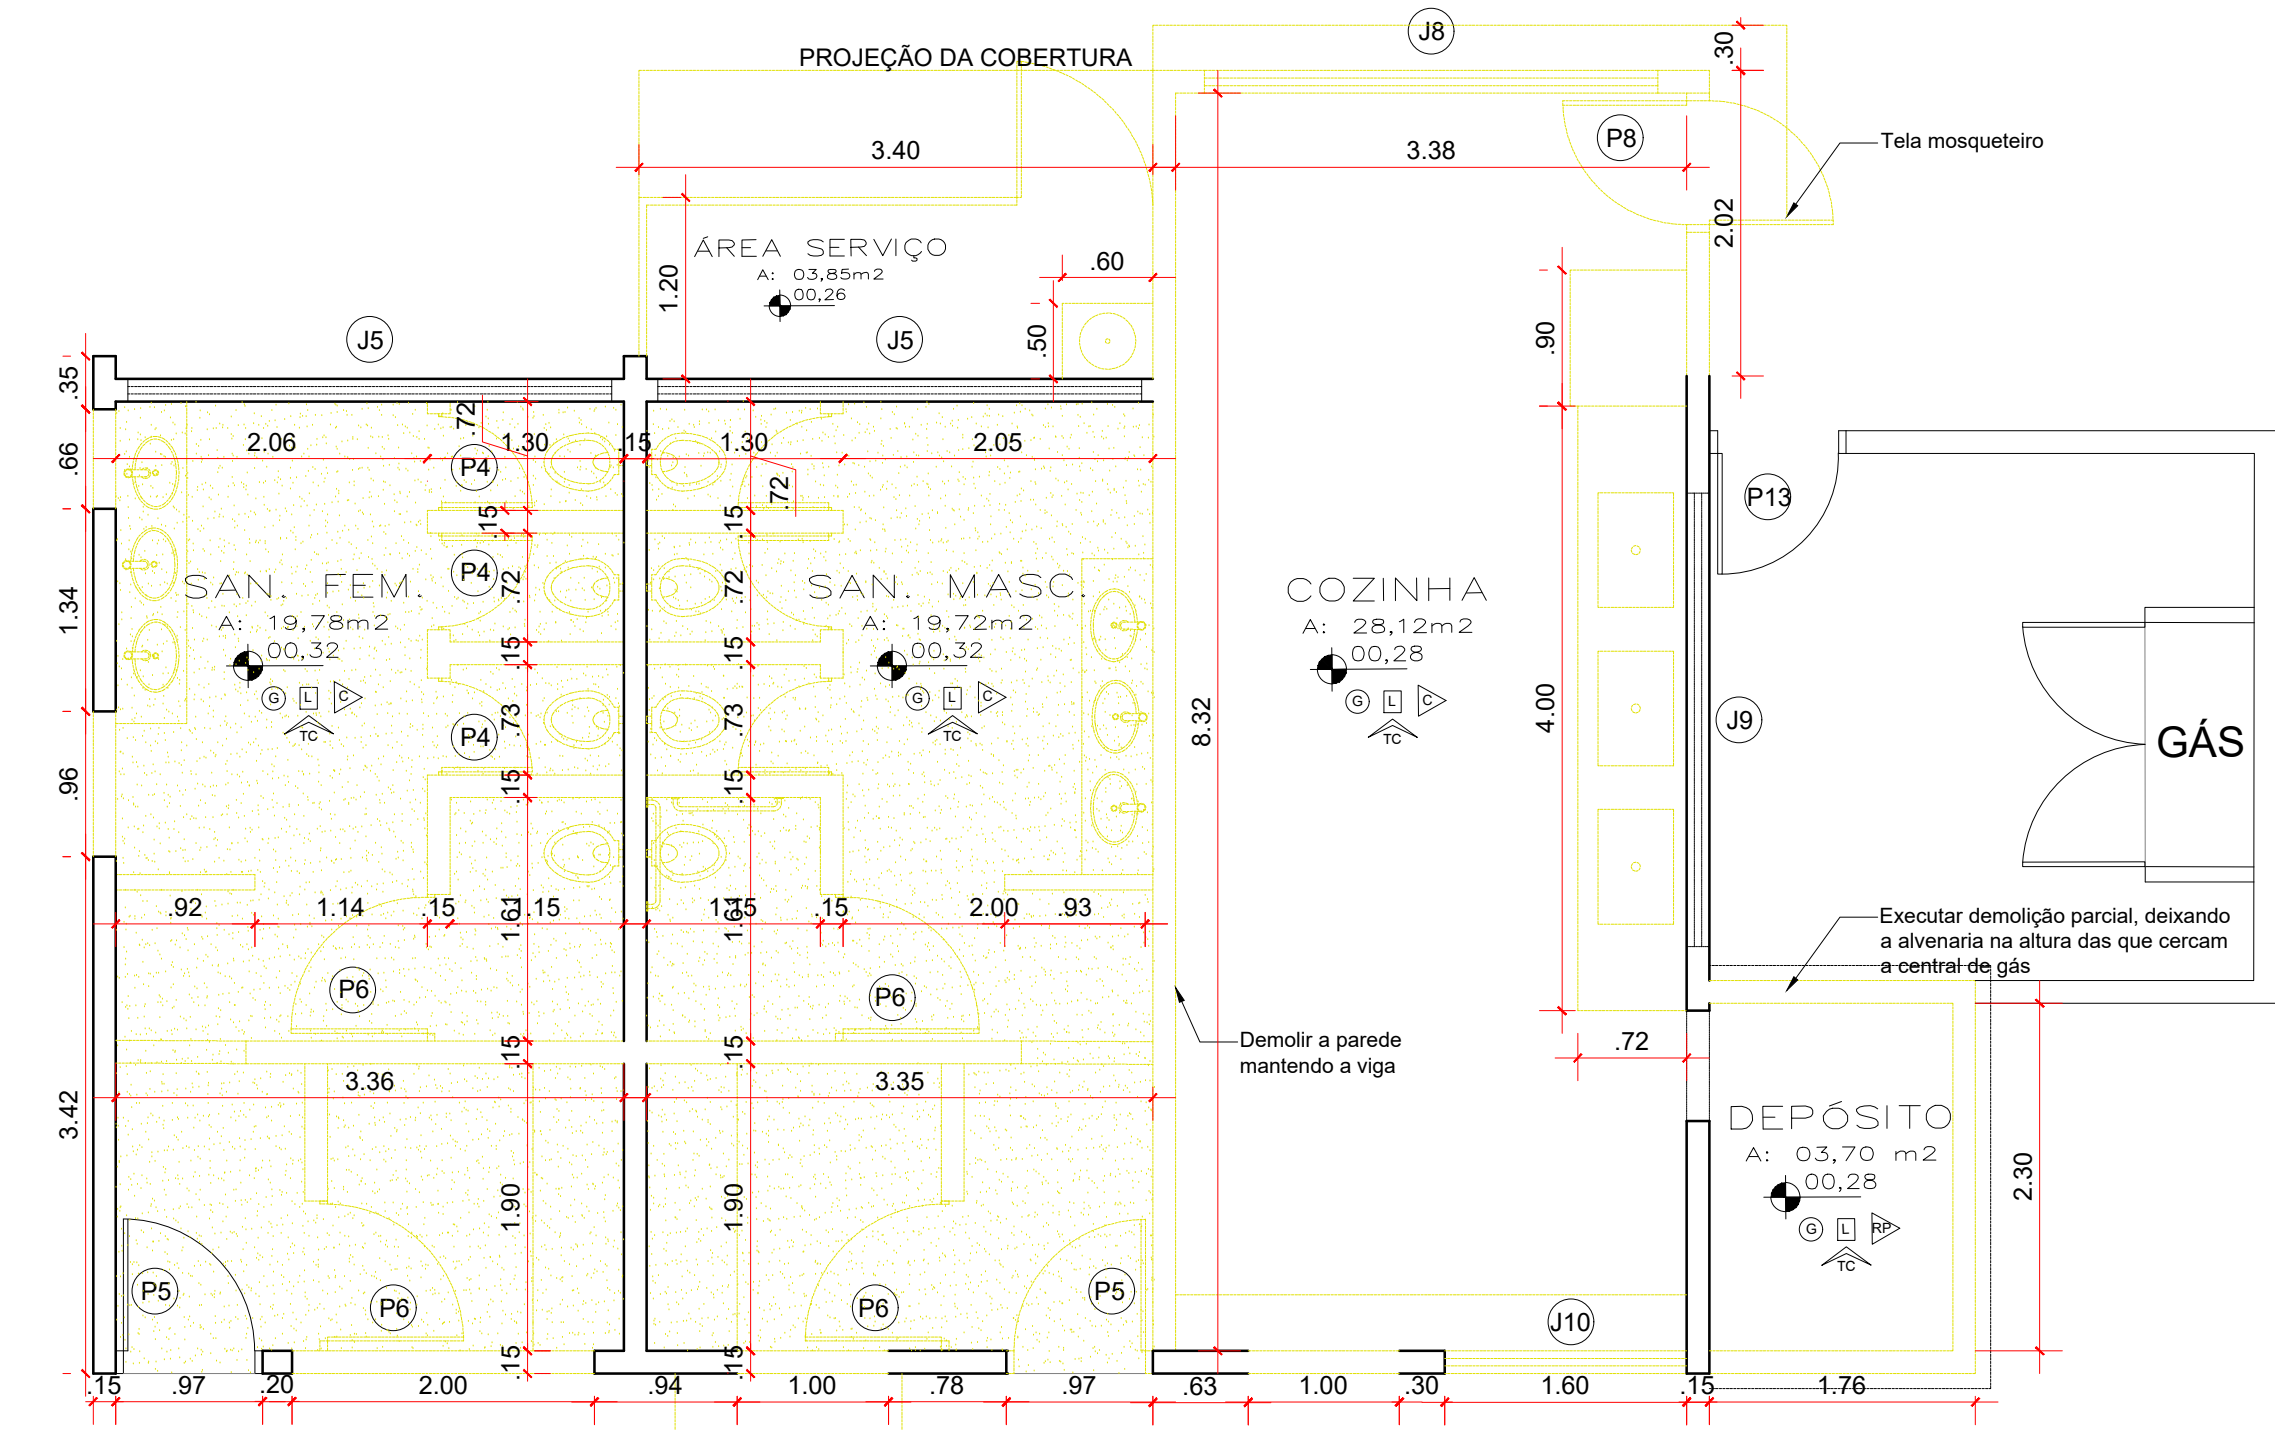


Detalhe cozinha demolir
Escala 1:50

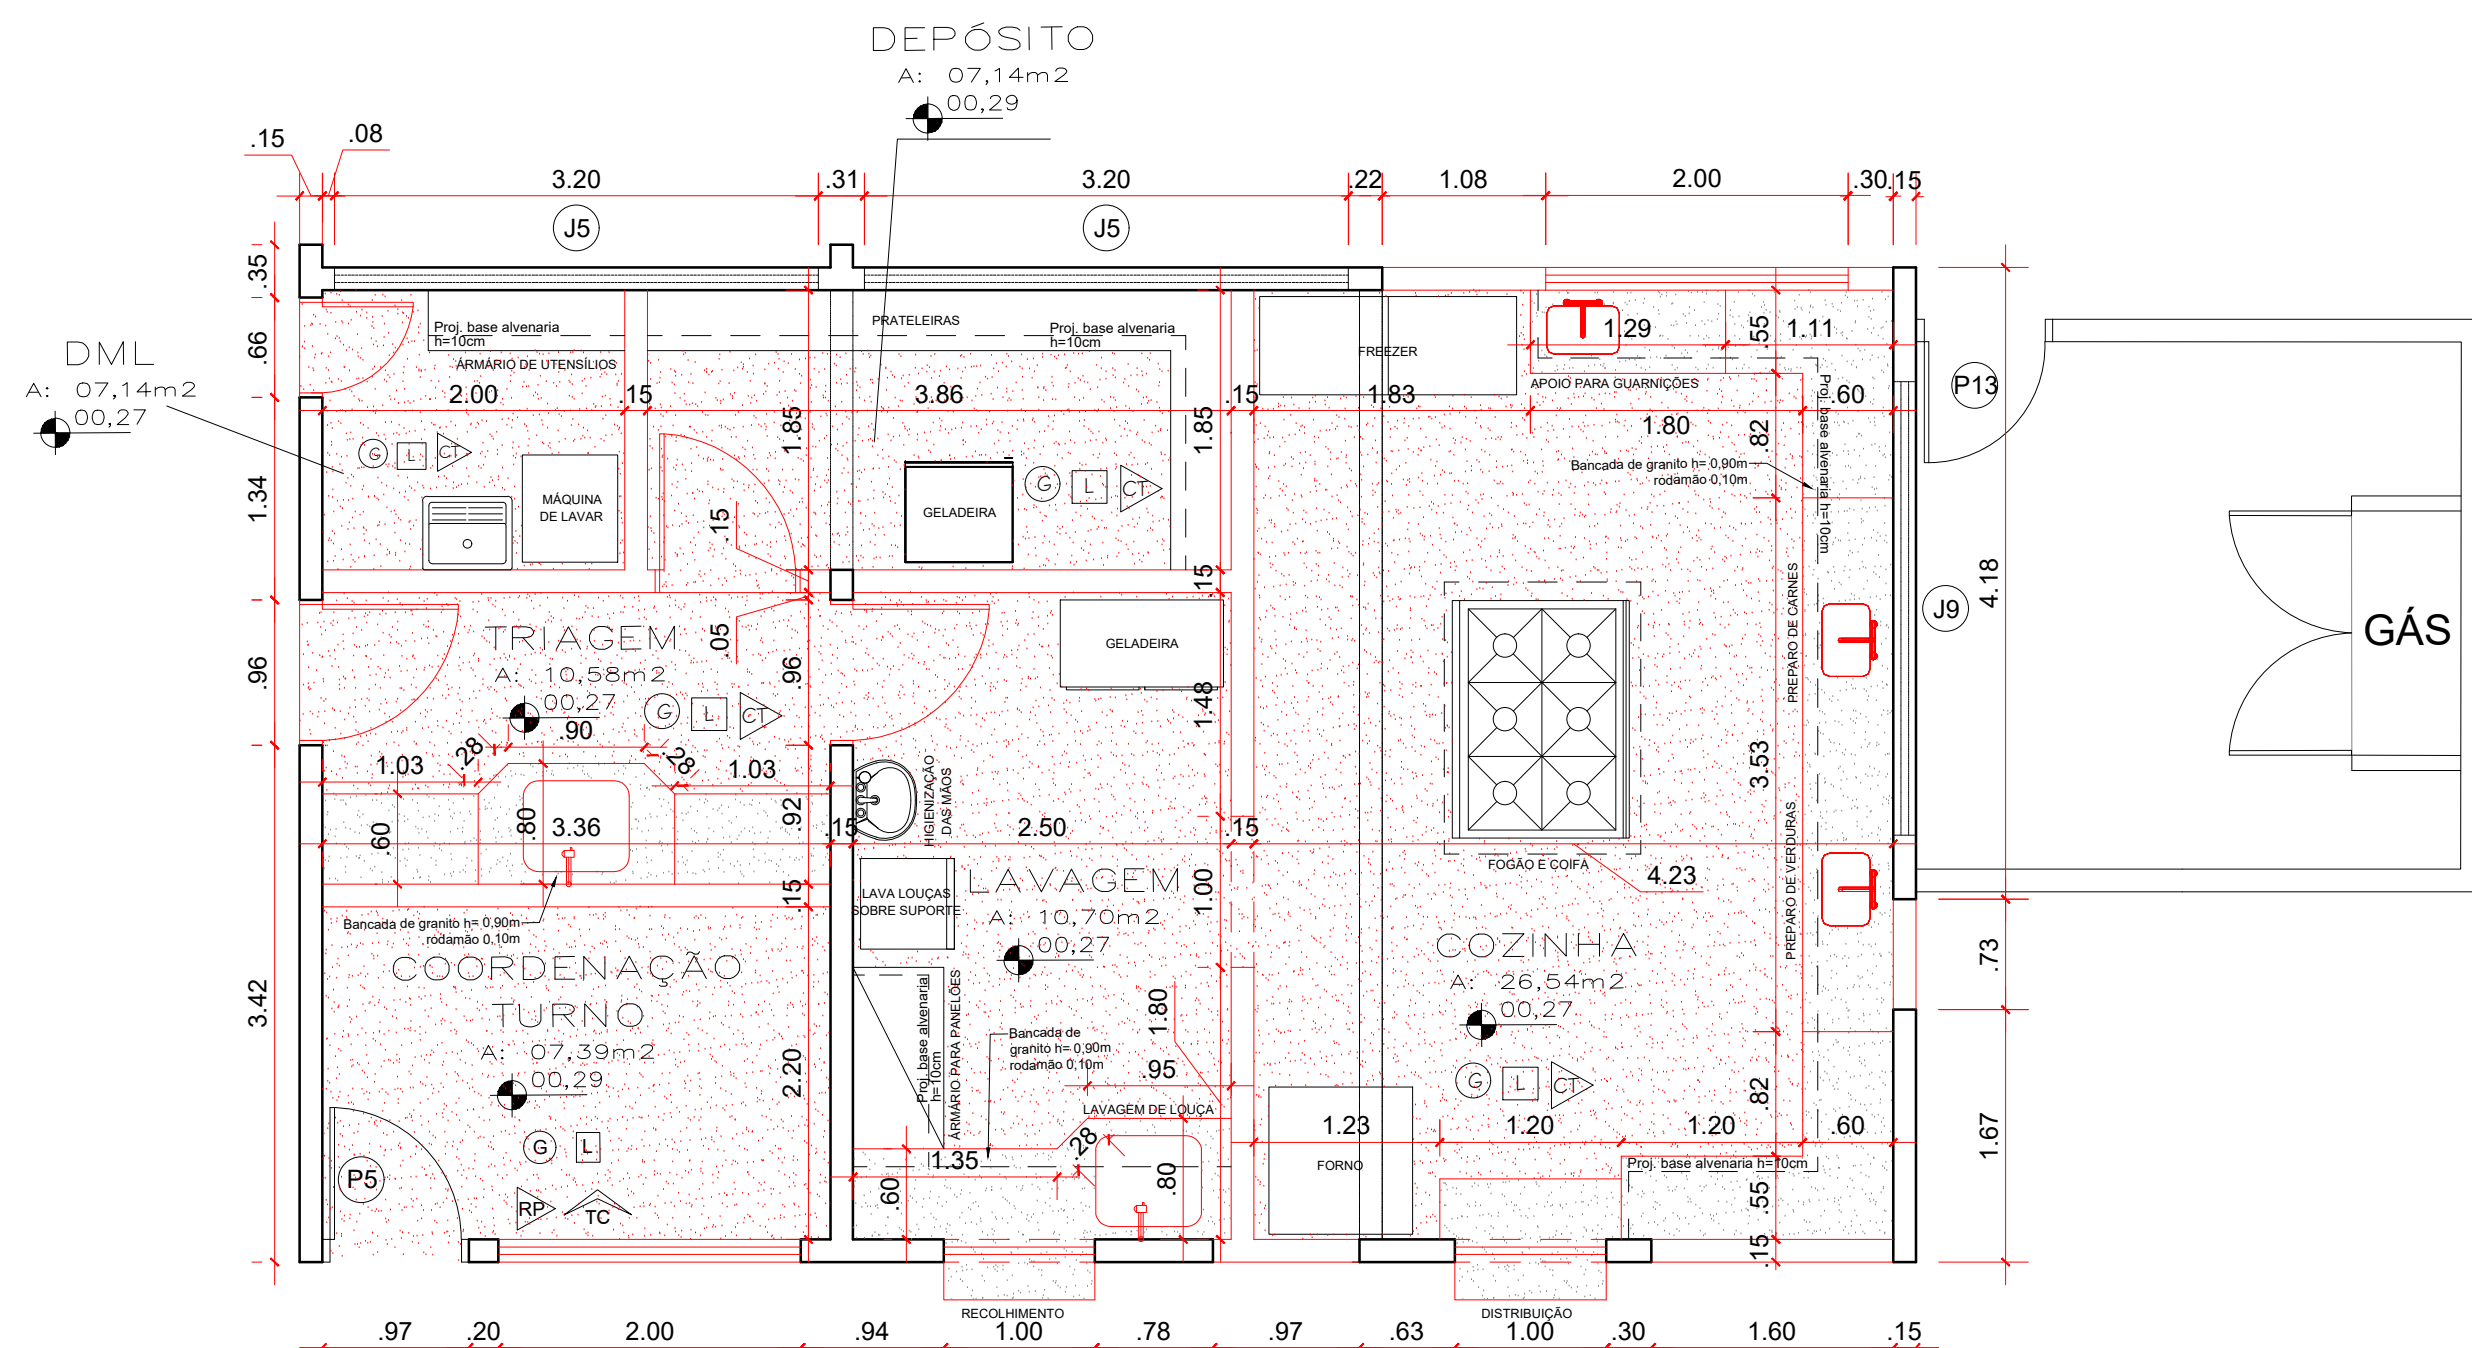


Detalhe cozinha construir
Escala 1:50

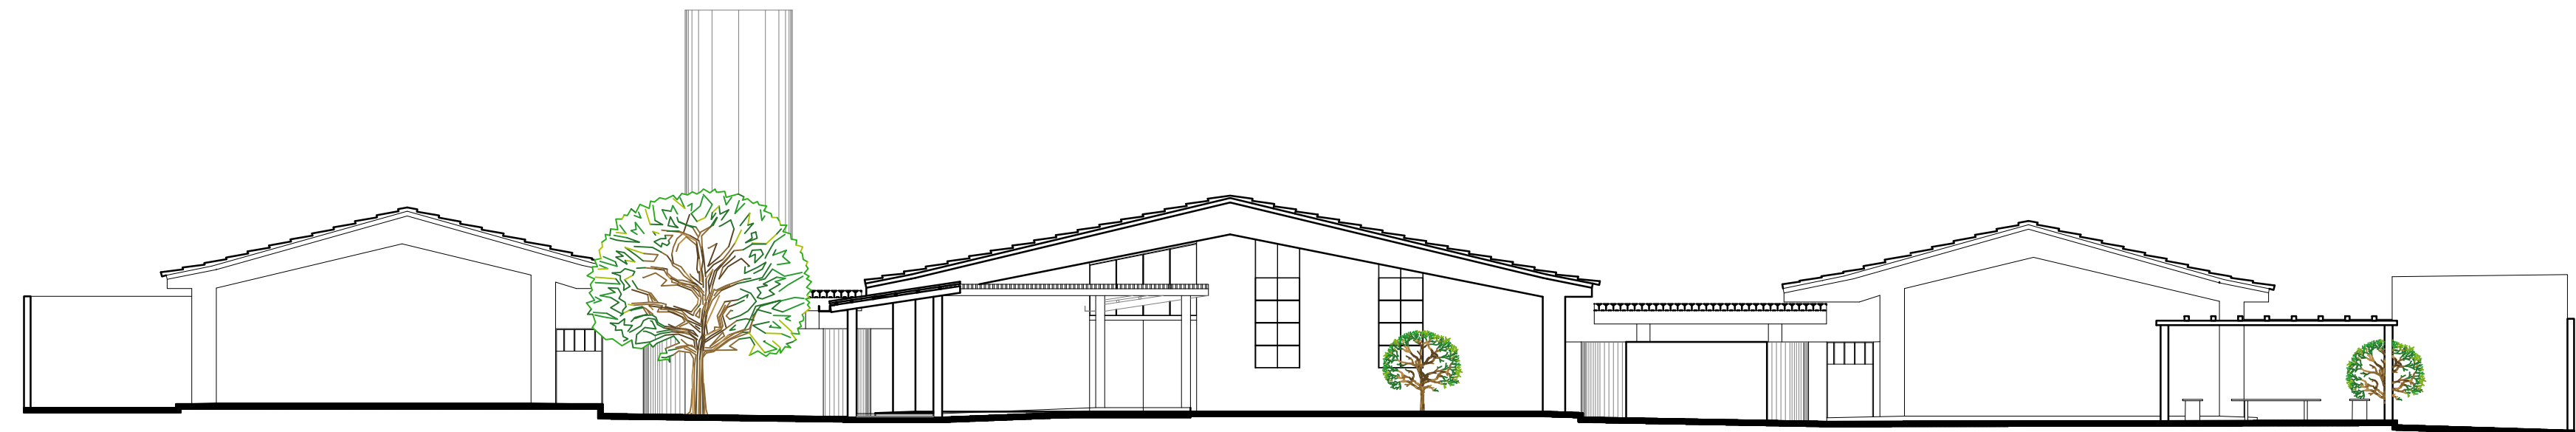


Fachada frontal
Escala 1:125

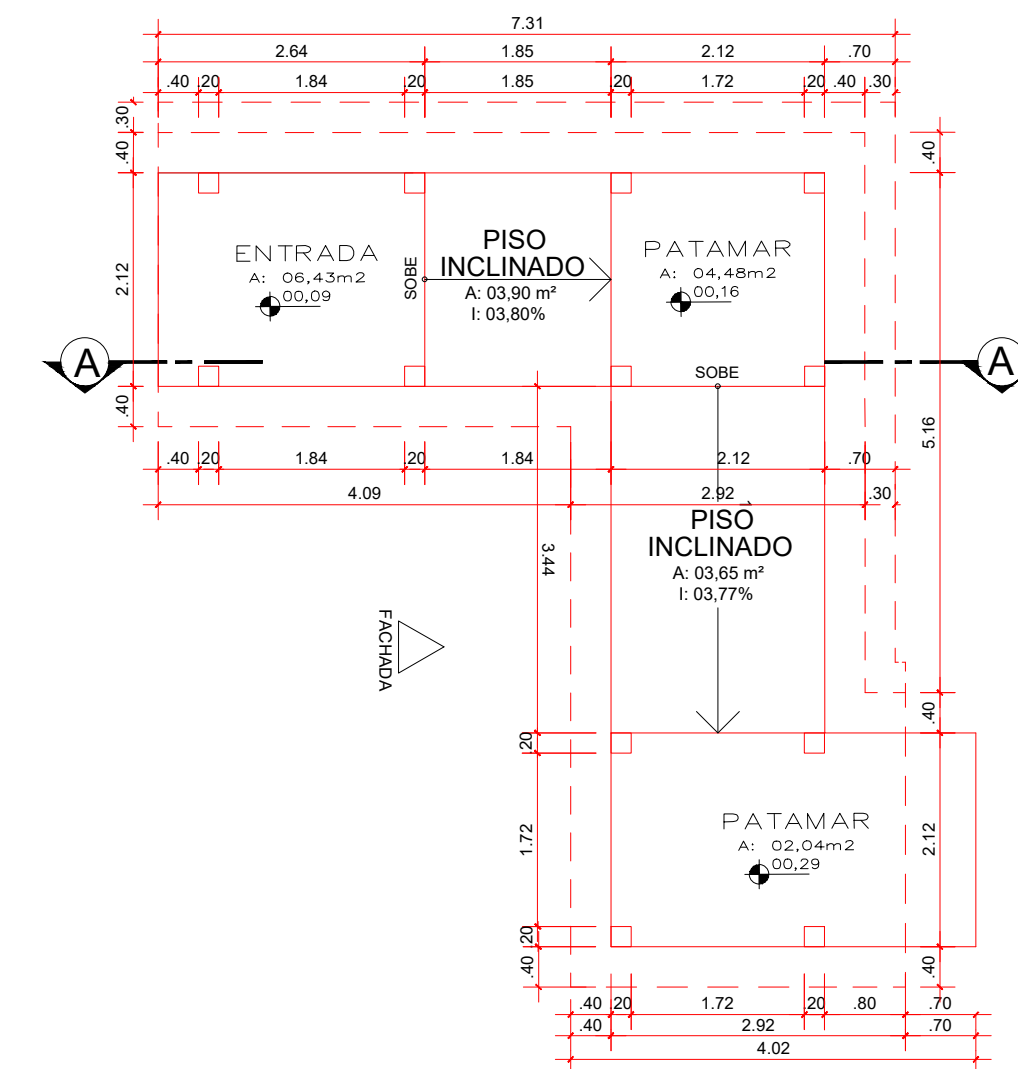


Detalhe passarela entrada
Escala 1:75

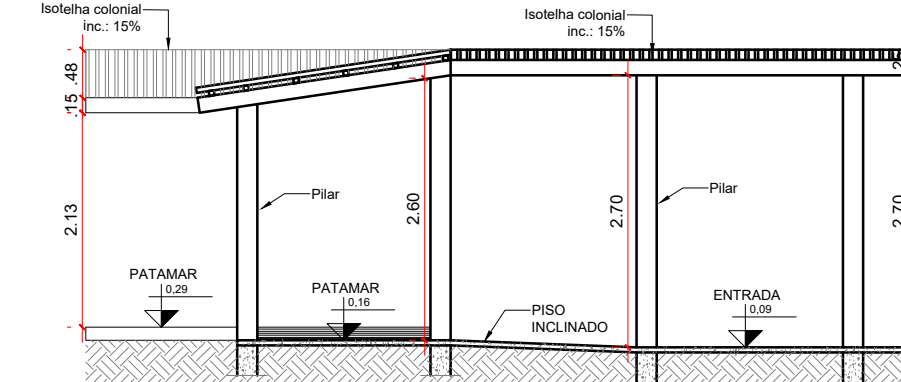

Corte AA passarela entrada
Escala 1:75

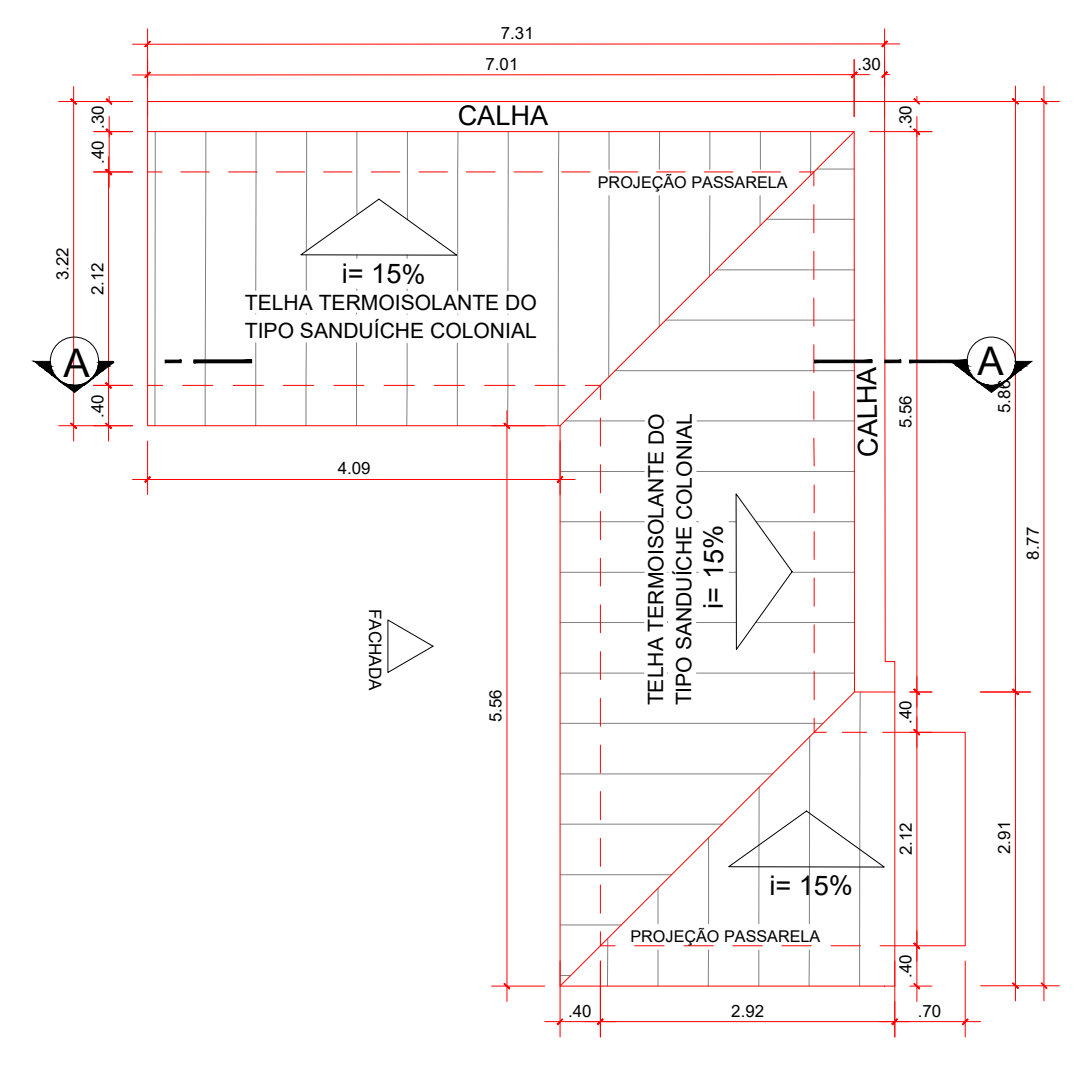

Cobertura passarela entrada
Escala 1:75

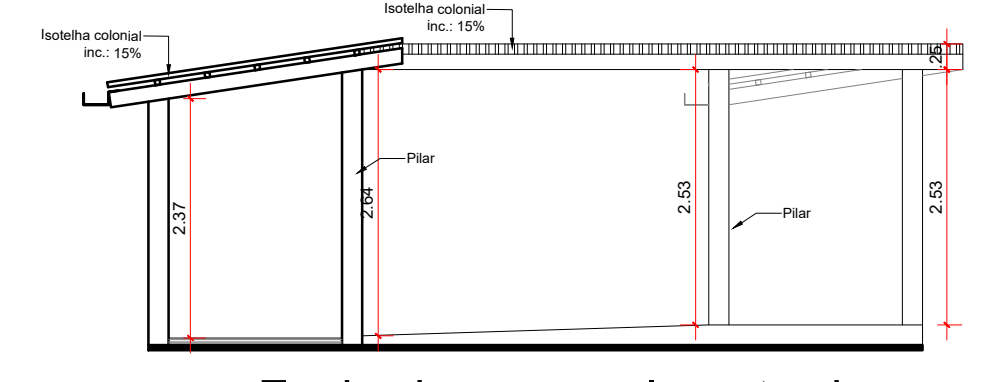

Fachada passarela entrada
Escala 1:75

LEGENDA			
—	A DEMOLIR		
—	A CONSTRUIR		
—	EXECUTAR PISO GRAMINETA		
—	EXECUTAR PISO GRAMINETA E REFINA		
—	EXECUTAR PISO CONCRETO		
—	MURO DE CONTENÇÃO		

QUADRO DE ABERTURAS			
ABERTURA	QUANTIDADE	PLACAMENTO	PLACAMENTO
ABERTURA 1	1	ABERTURA 1	ABERTURA 1
ABERTURA 2	1	ABERTURA 2	ABERTURA 2
ABERTURA 3	1	ABERTURA 3	ABERTURA 3
ABERTURA 100	1	ABERTURA 100	ABERTURA 100

OBSERVAÇÕES:
- Onde não tiver especificação de acabamento, seguir projeto específico.
- Favor conferir medidas no local.
- Qualquer dúvida consultar o autor do projeto ou a Gerência de Projetos e Infraestrutura.

ESTADO DE GOIÁS
SECRETARIA DE ESTADO DA EDUCAÇÃO
SUPERINTENDÊNCIA DE INFRAESTRUTURA
GERÊNCIA DE PROJETOS E INFRAESTRUTURA

GERÊNCIA DE PROJETOS E INFRAESTRUTURA

APROVADO

TECNICO RESPONSÁVEL PELA APROVAÇÃO

COLÉGIO ESTADUAL ARY RIBEIRO VALADÃO FILHO

REFORMA E AMPLIAÇÃO

ENDEREÇO
RUA JESUS ALFREDO DA SILVA, 32, VILA SÃO LOURENÇO, ACREÚNA,
GOIÁS, CEP: 75960000

ÁREA DO TERRENO 5.990,34 m²
ÁREA PERMISÍVEL 2.121,87 m²
ÁREA EXISTENTE 1.914,82 m²
ÁREA A DEMOLIR 26,22 m²
ÁREA A CONSTRUIR 237,02 m²
ÁREA TOTAL CONSTRUÇÃO 2.152,82 m²

AUTOR: LETICIA LUZ PAIVA - ARQUITETA E URBANISTA - CAUF 155845-3

RT DA OBRA:

PROPRIETÁRIO: SECRETARIA DE ESTADO DA EDUCAÇÃO - CNPJ: 01.609.705.0001-09
PROFESSOR: SABRINA SILVA VIEIRA VALENTE - CNPJ:

ARQUITETURA

TIPO DE PROJETO

PLANTA BAIXA DE COBERTURA
FACHADADO
DETALHAMENTO DA COBERTURA
DETALHAMENTO DAS PASSARELAS

ASSUNTO:

DATA: MAIO/2025
ESCALA: INDICADA
REVISÃO: 000
Nº PROJETO: 15698034

REV. DATA DESCRIÇÃO VISTO

3/7

FOLHA: