




Planta Baixa - Etapa de obra 1
Escala 1:250

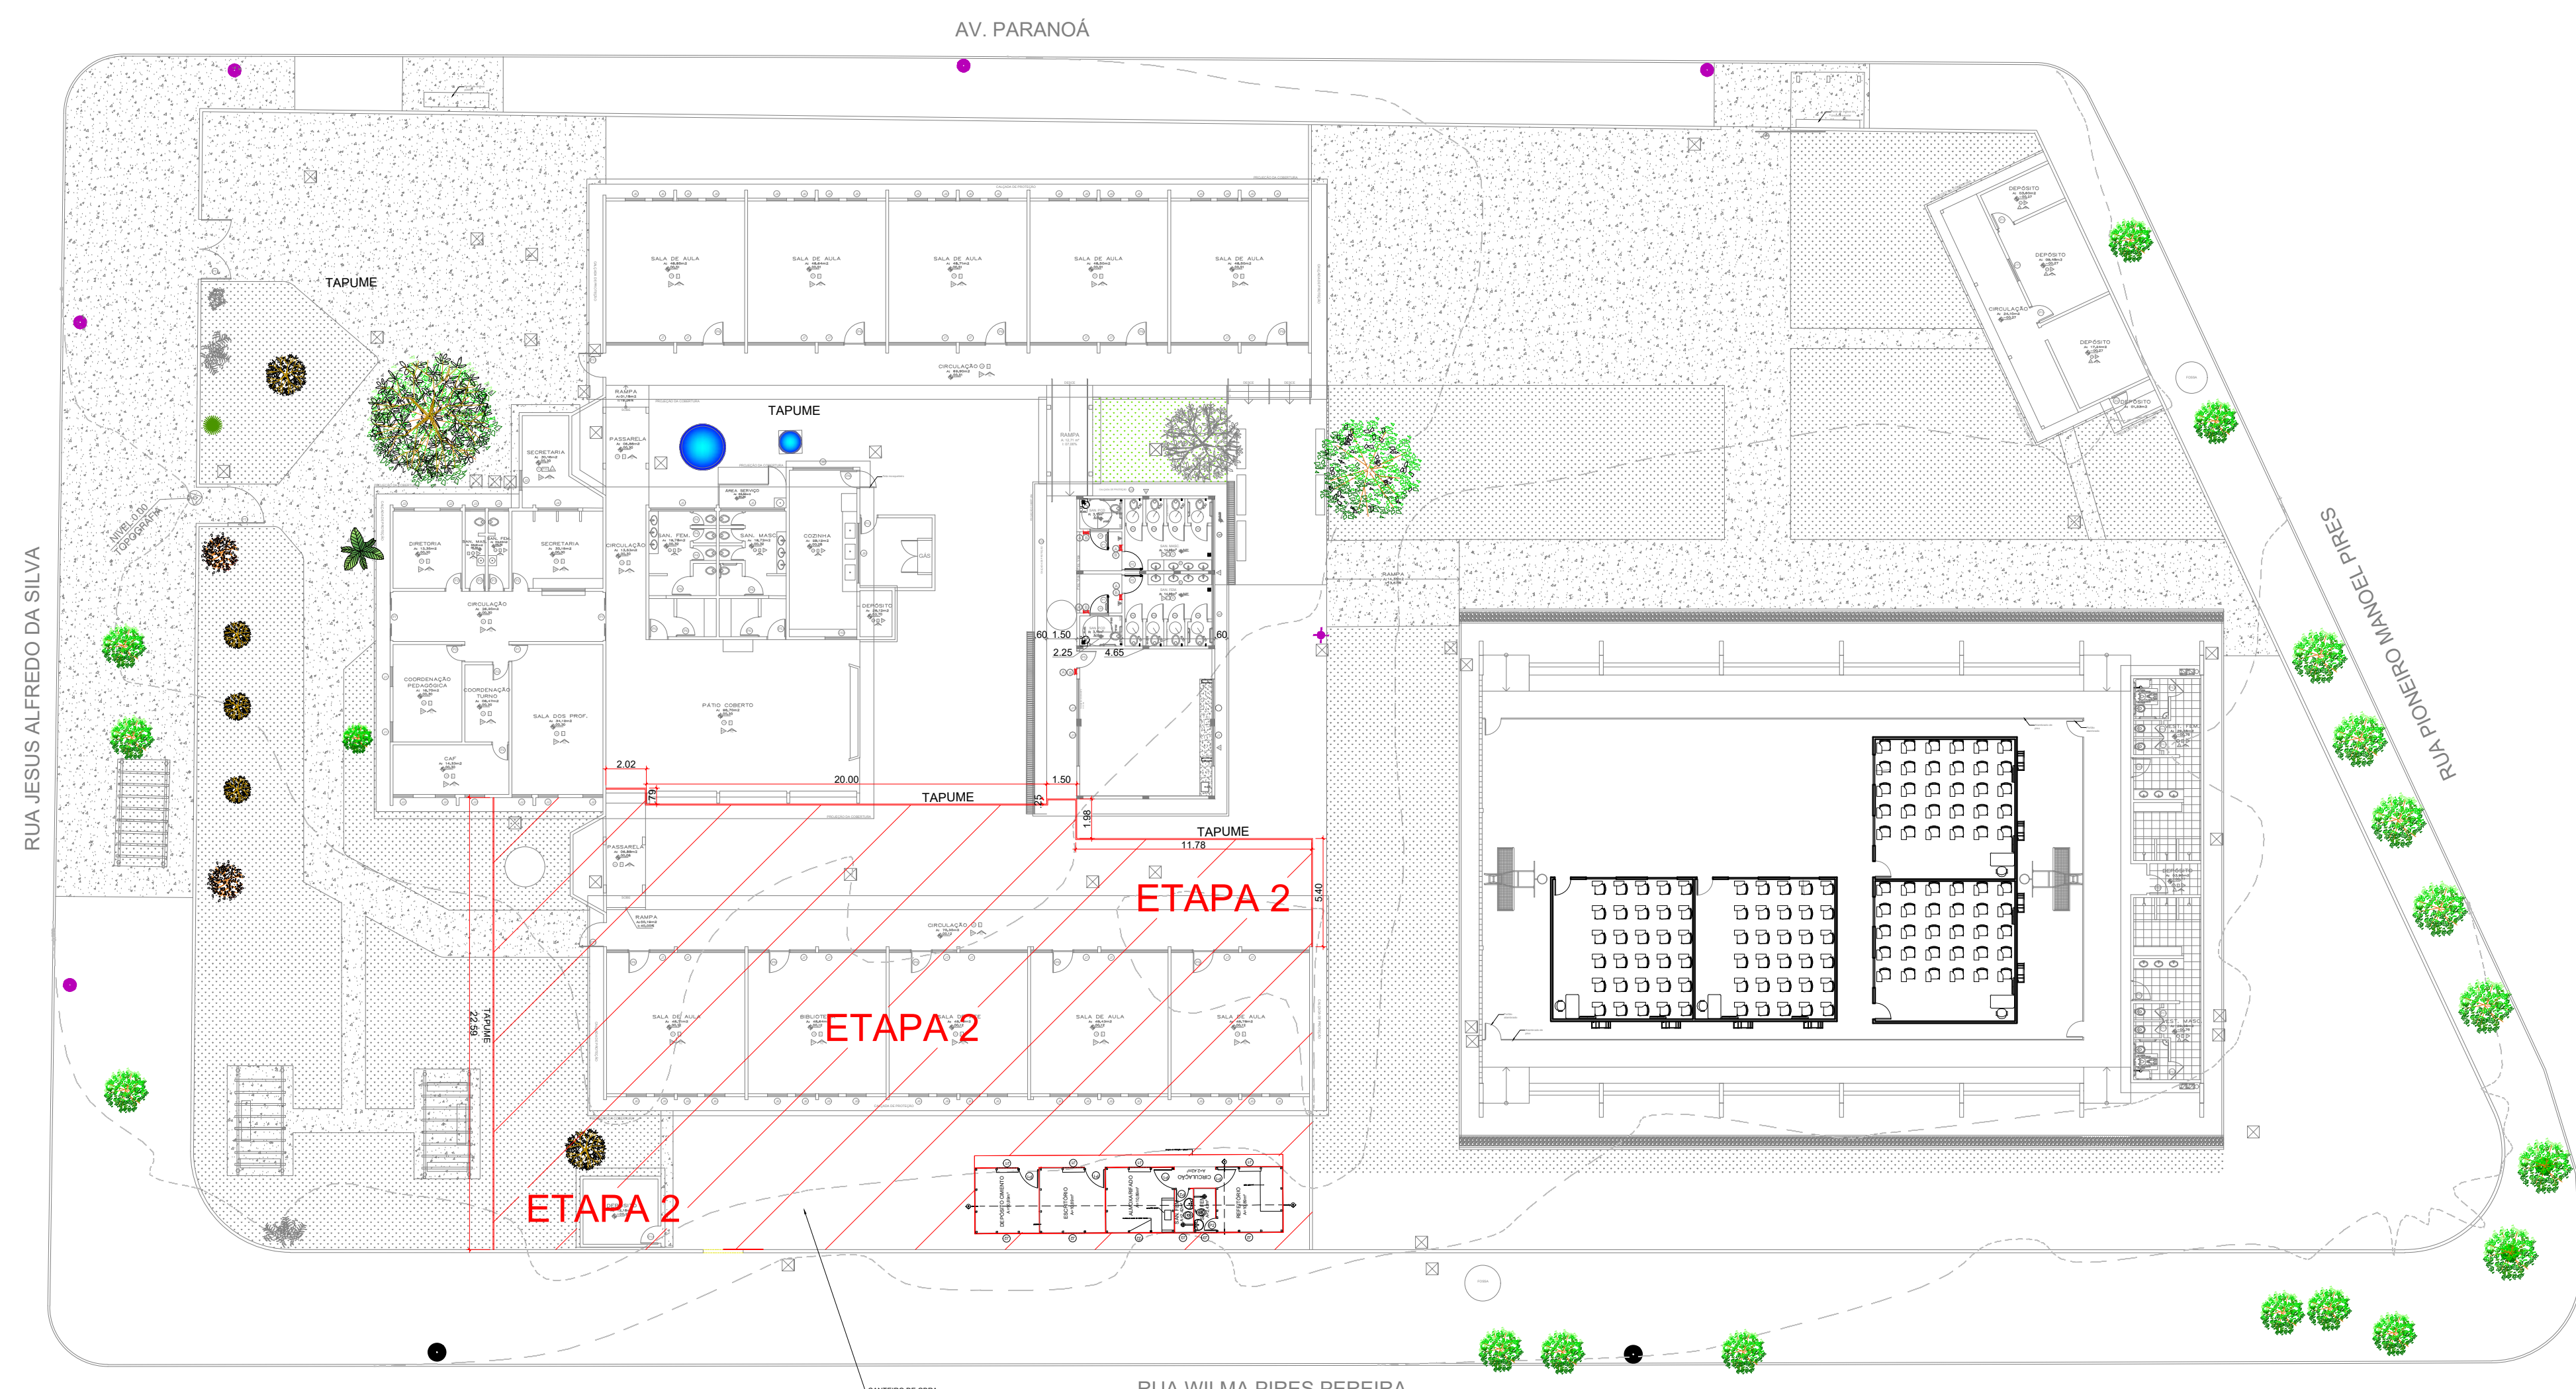

Planta Baixa - Etapa de obra 2
Escala 1:250

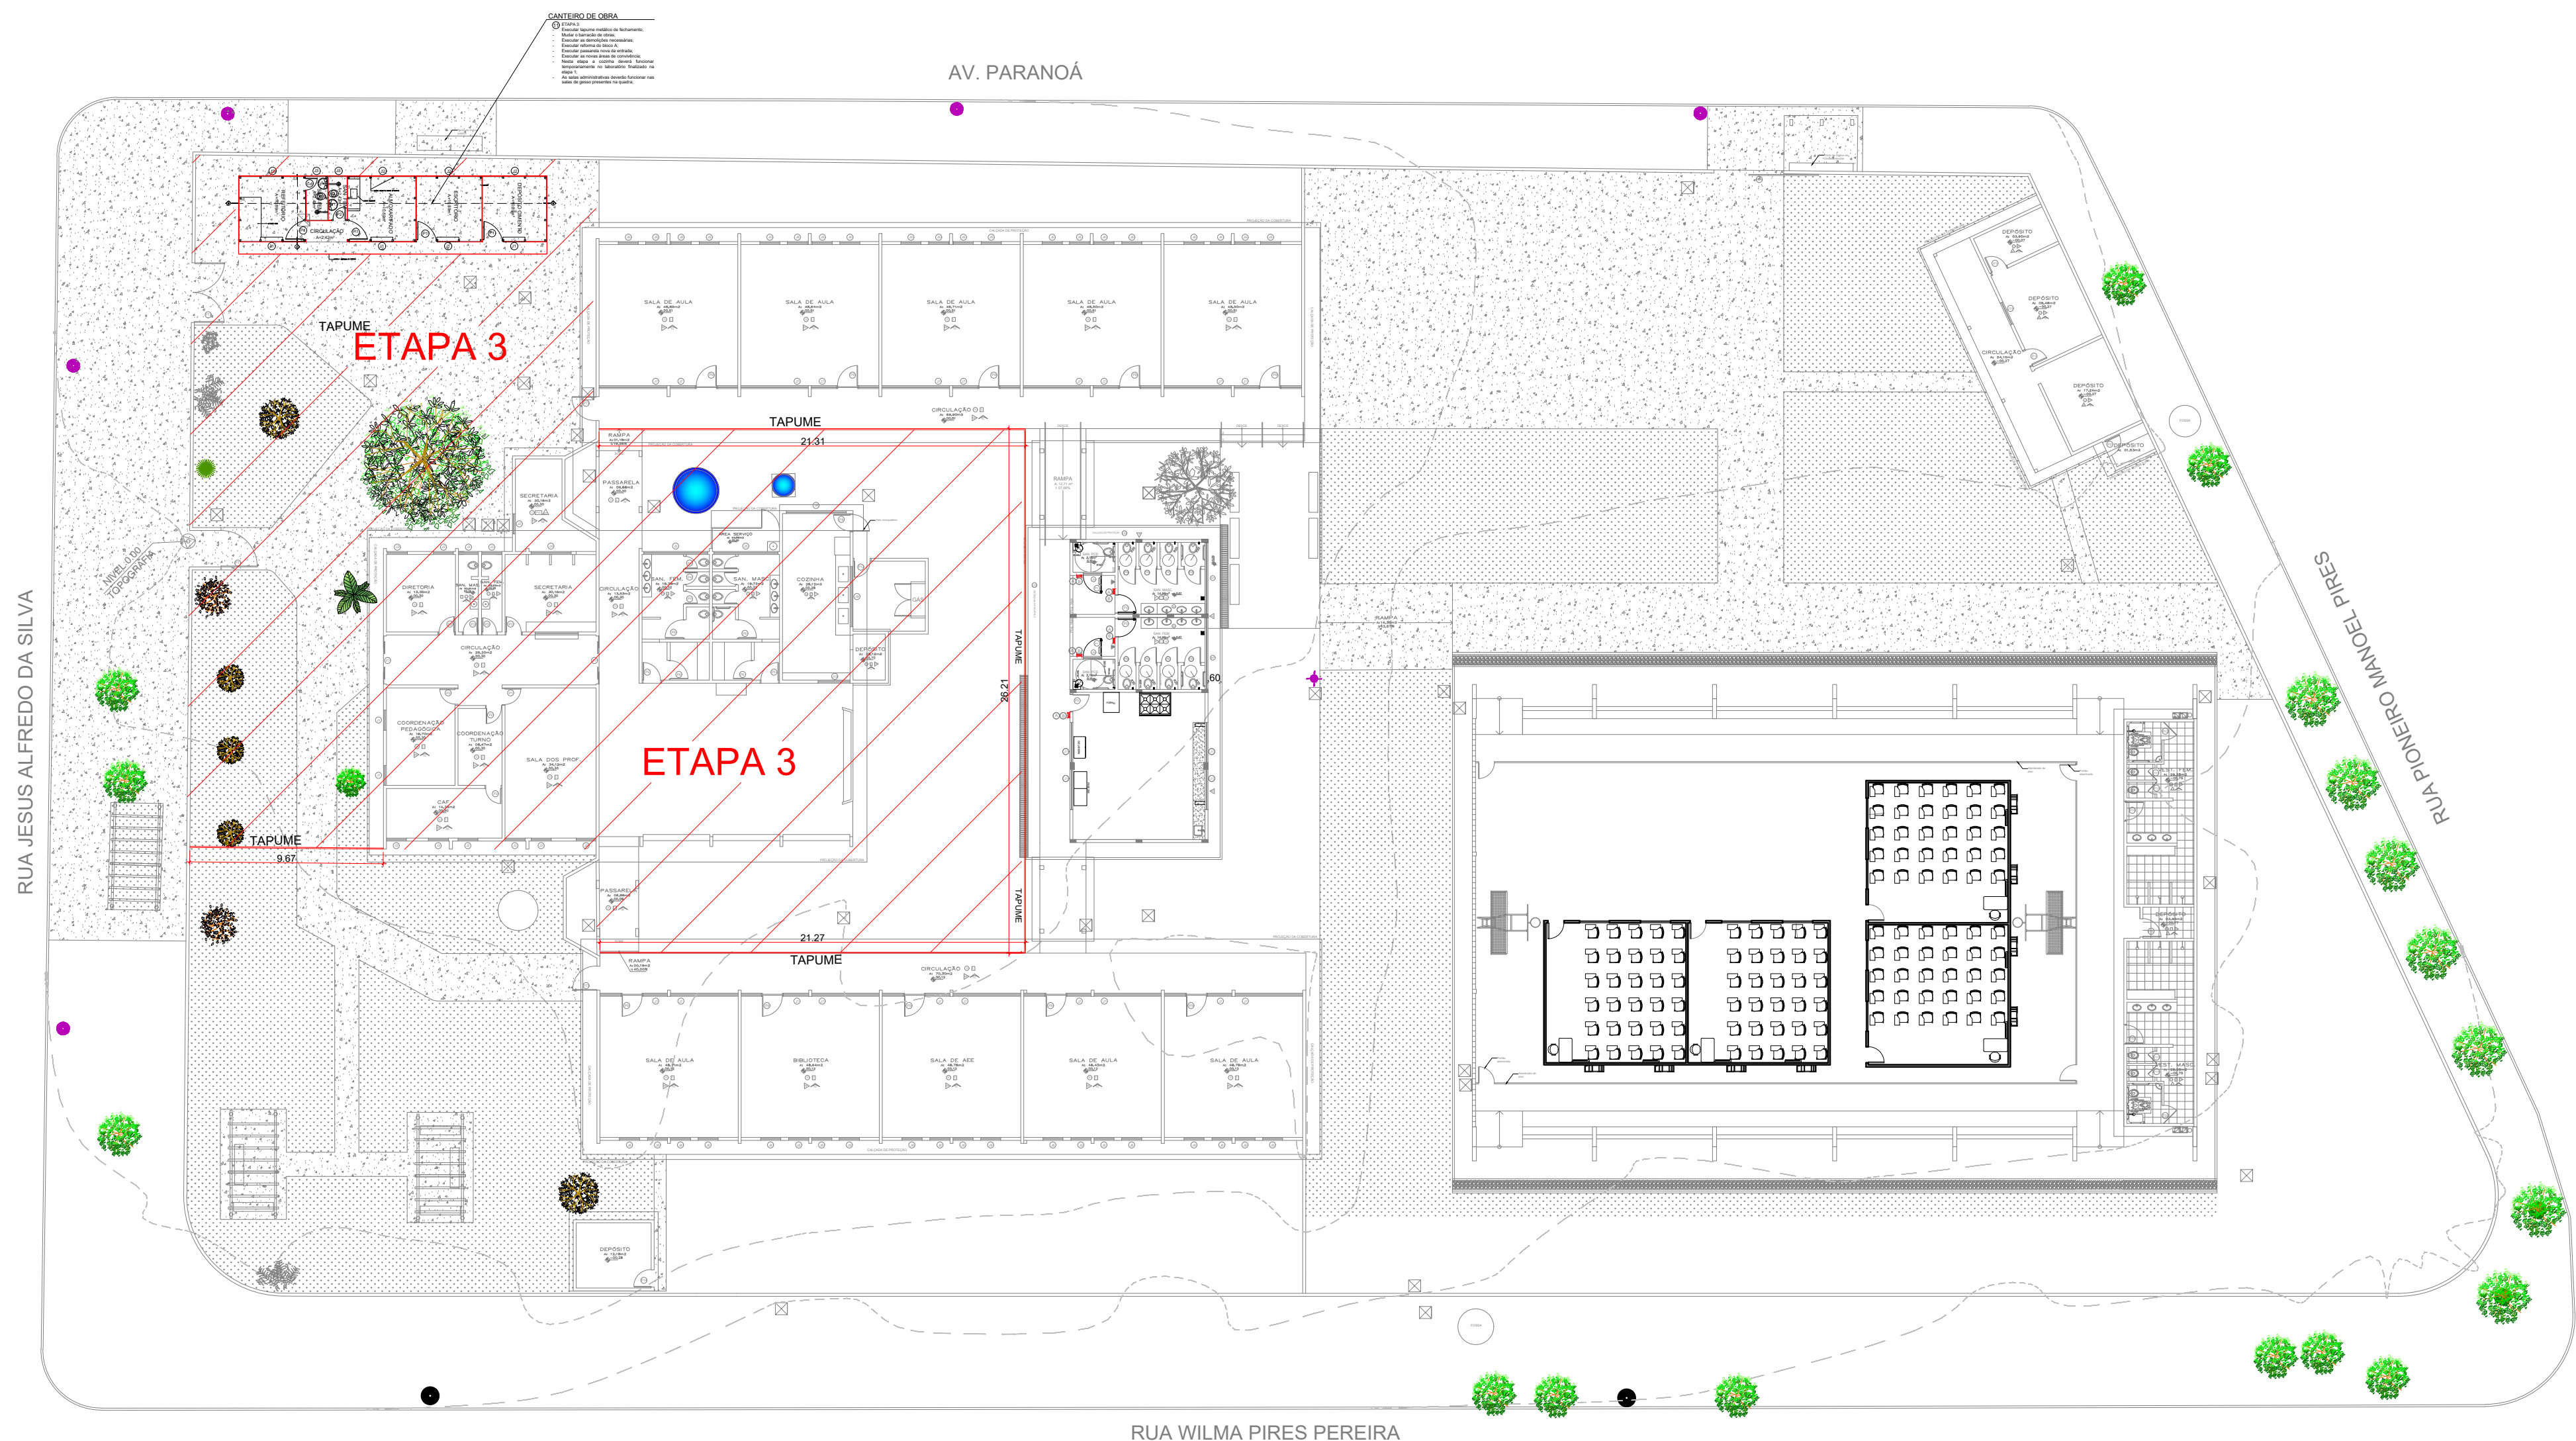

Planta Baixa - Etapa de obra 3
Escala 1:250

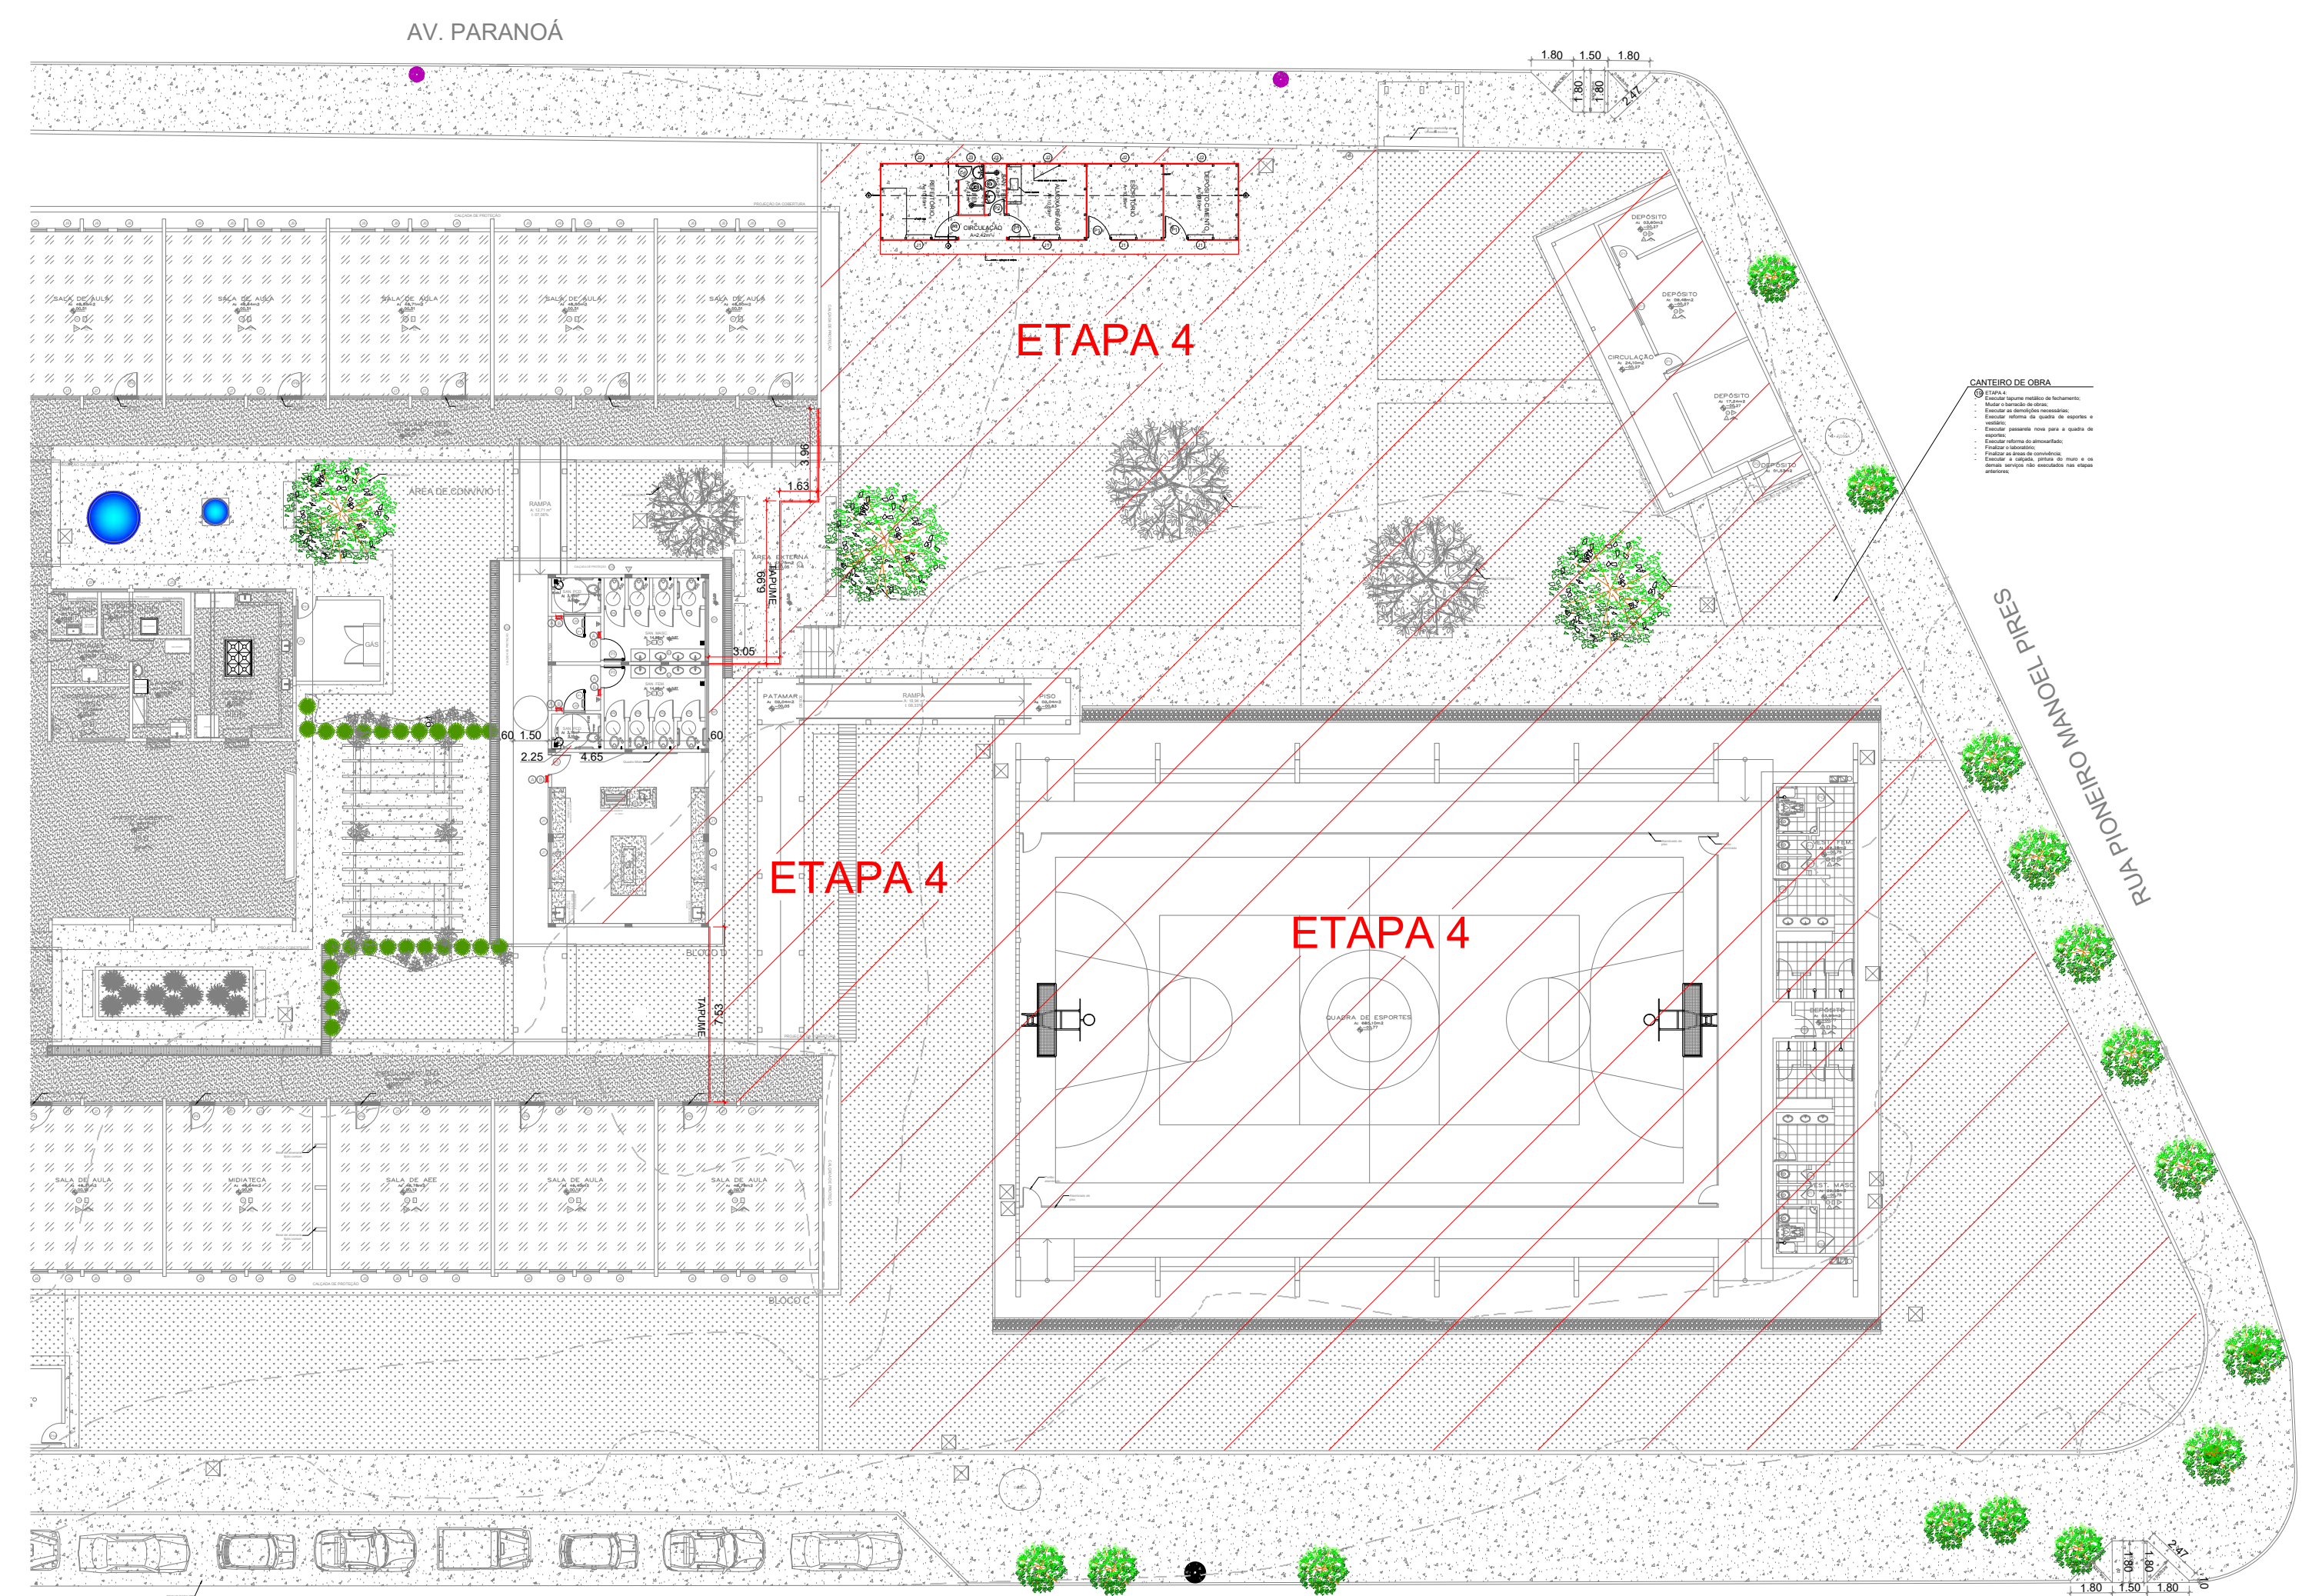

Planta Baixa - Etapa de obra 4
Escala 1:250

- OBSERVAÇÕES:
- Onde não tiver especificação de acabamento, seguir projeto específico.
 - Favor conferir medidas no local.
 - Qualquer dúvida consultar o autor do projeto ou a Gerência de Projetos e Infraestrutura.



ESTADO DE GOIÁS
SECRETARIA DE ESTADO DA EDUCAÇÃO
SUPERINTENDÊNCIA DE INFRAESTRUTURA
GERÊNCIA DE PROJETOS E INFRAESTRUTURA

GERÊNCIA DE PROJETOS E INFRAESTRUTURA
APROVADO
TÉCNICO RESPONSÁVEL PELA APROVAÇÃO

COLÉGIO ESTADUAL ARY RIBEIRO VALADÃO FILHO

REFORMA E AMPLIAÇÃO

ENDEREÇO
RUA JESUS ALFREDO DA SILVA, 32, VILA SÃO LOURENÇO, ACREÚNA,
GOIÁS, CEP:75960000

ÁREA DO TERRENO	ÁREA PERMEÁVEL	ÁREA EXISTENTE	ÁREA A DEMOLIR	ÁREA A CONSTRUIR	ÁREA TOTAL CONSTRUÇÃO
5.990,34 m²	2.121,87m²	1.914,82m²	26,62m²	237,02m²	2.178,46m²

AUTOR: LETICIA LUZ PAIVA - ARQUITETA E URBANISTA - CAUF A15846-3

RT DA OBRA:

PROPRIETÁRIO: SECRETARIA DE ESTADO DA EDUCAÇÃO - CNPJ: 01.609.705/0001-09
PREPOSTO: SABRINA SILVA VIEIRA VALENTE - CPF:

ARQUITETURA

TIPO DE PROJETO

PLANTA BAIXA DAS ETAPAS DA OBRA

ASSUNTO:

DATA: MAIO/2025 ESCALA: INDICADA REVISÃO: 000 Nº RT/ART: 15698034

REV.	DATA	DESCRIÇÃO	VISTO

6/7
FOLHA: