




Planta Baixa - Memorial de Cálculo demolir
Escala 1:150

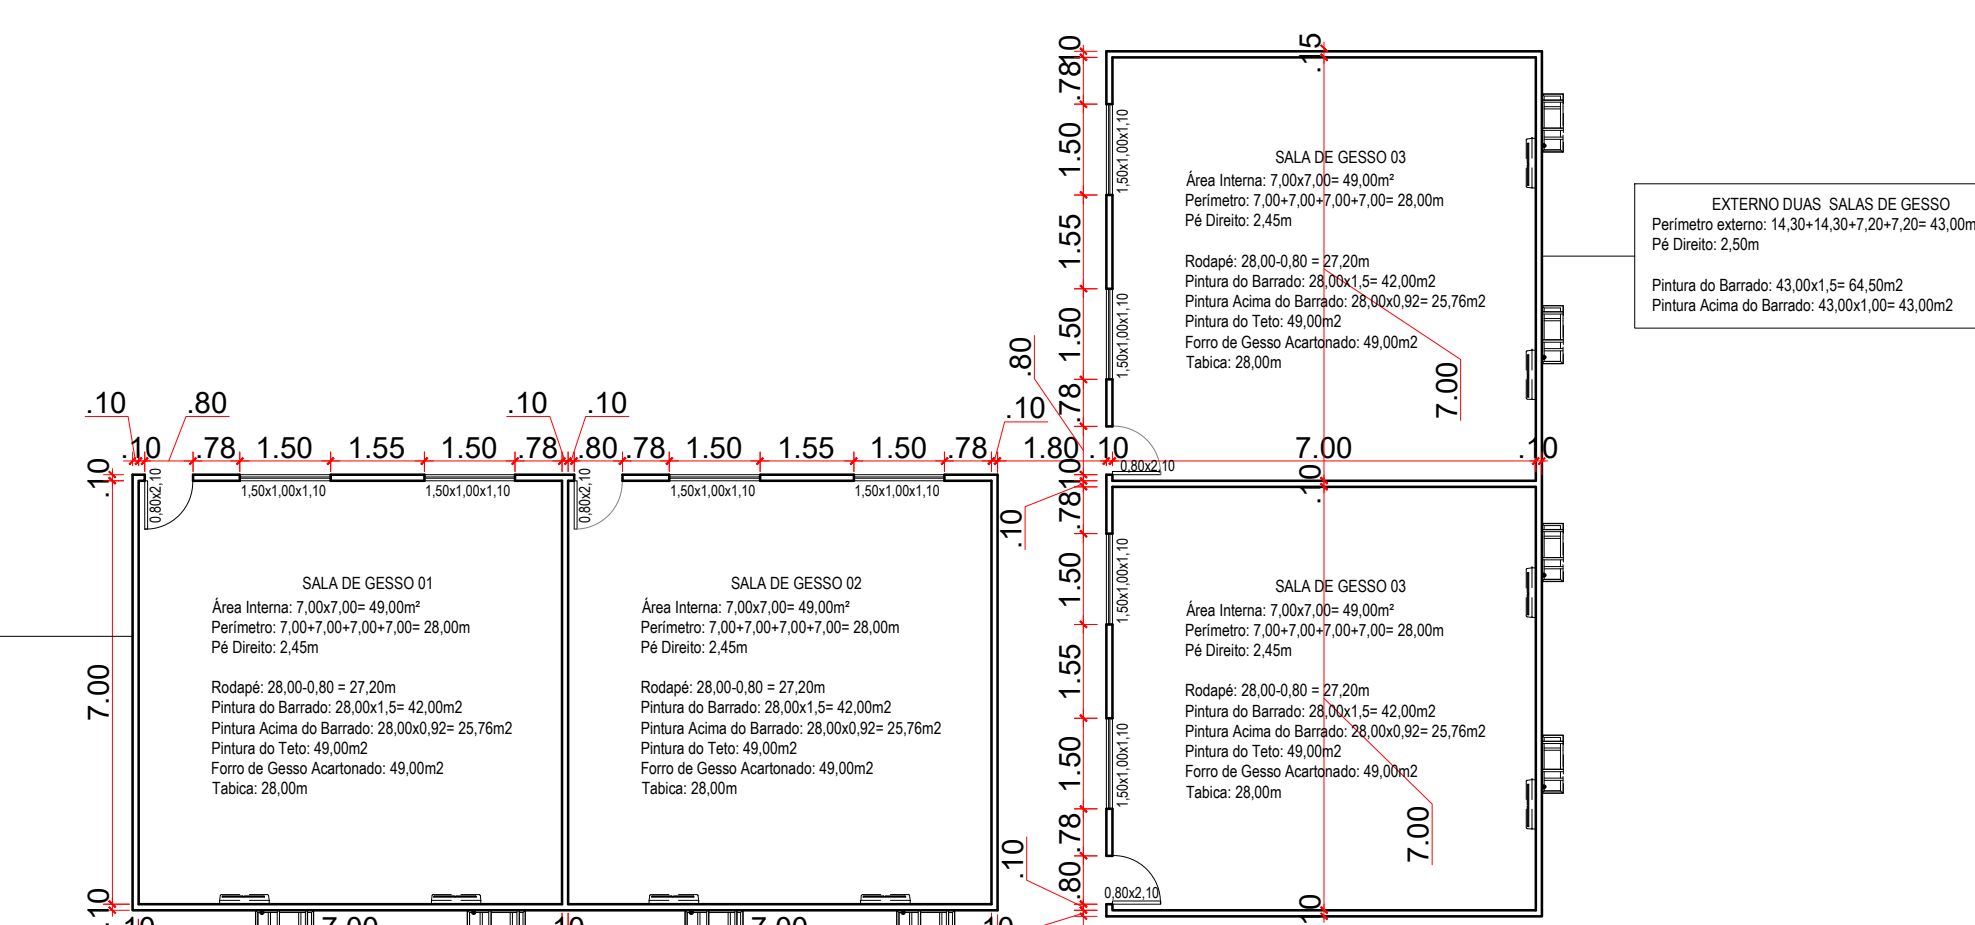


Det. salas de gesso - Memorial de Cálculo construir
Escala 1:150

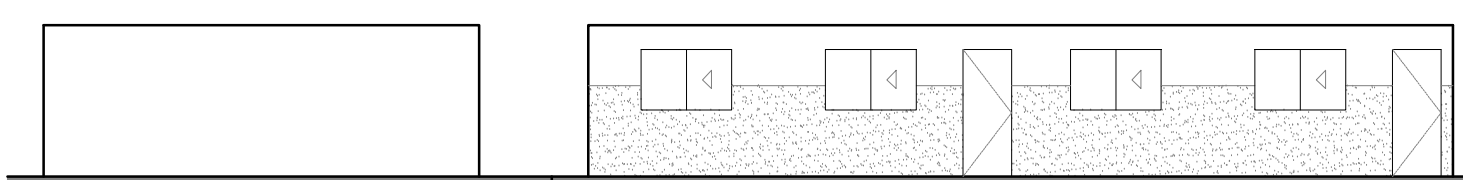


Det. salas de gesso - Fachada 1
Escala 1:150

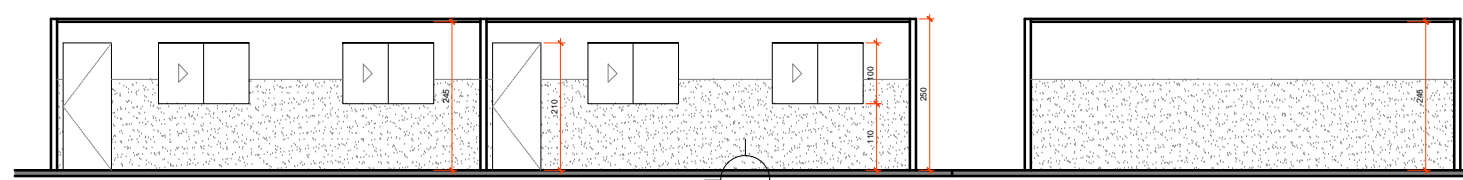


Det. salas de gesso - Corte AA
Escala 1:150

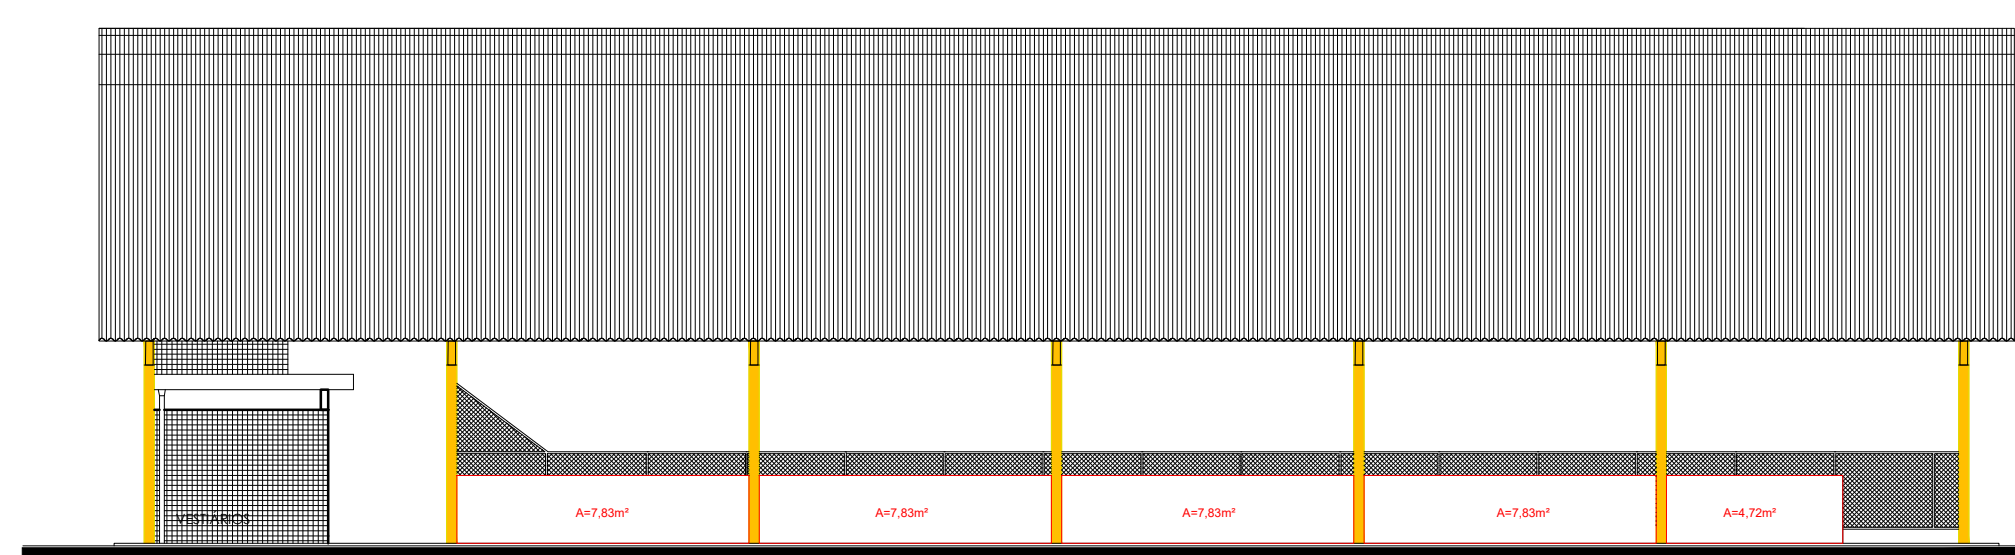


Det. quadra - Fachada lateral
Escala 1:150

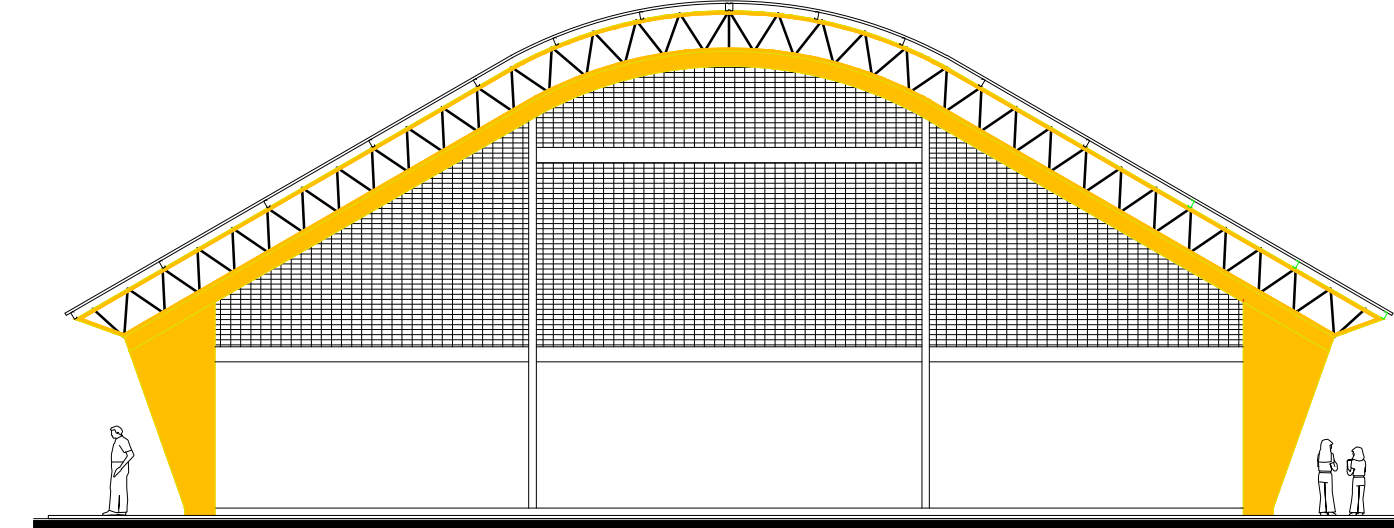

Det. quadra - Fachada frontal
Escala 1:150

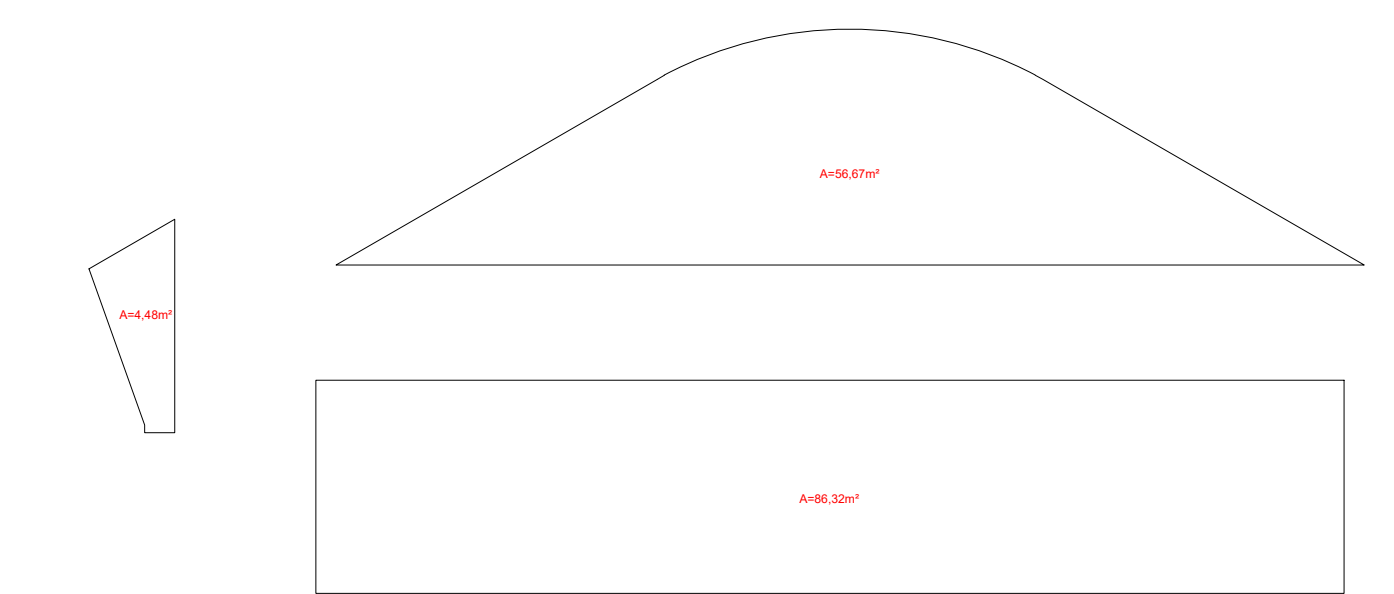

Det. quadra - Quantitativos
Escala 1:150

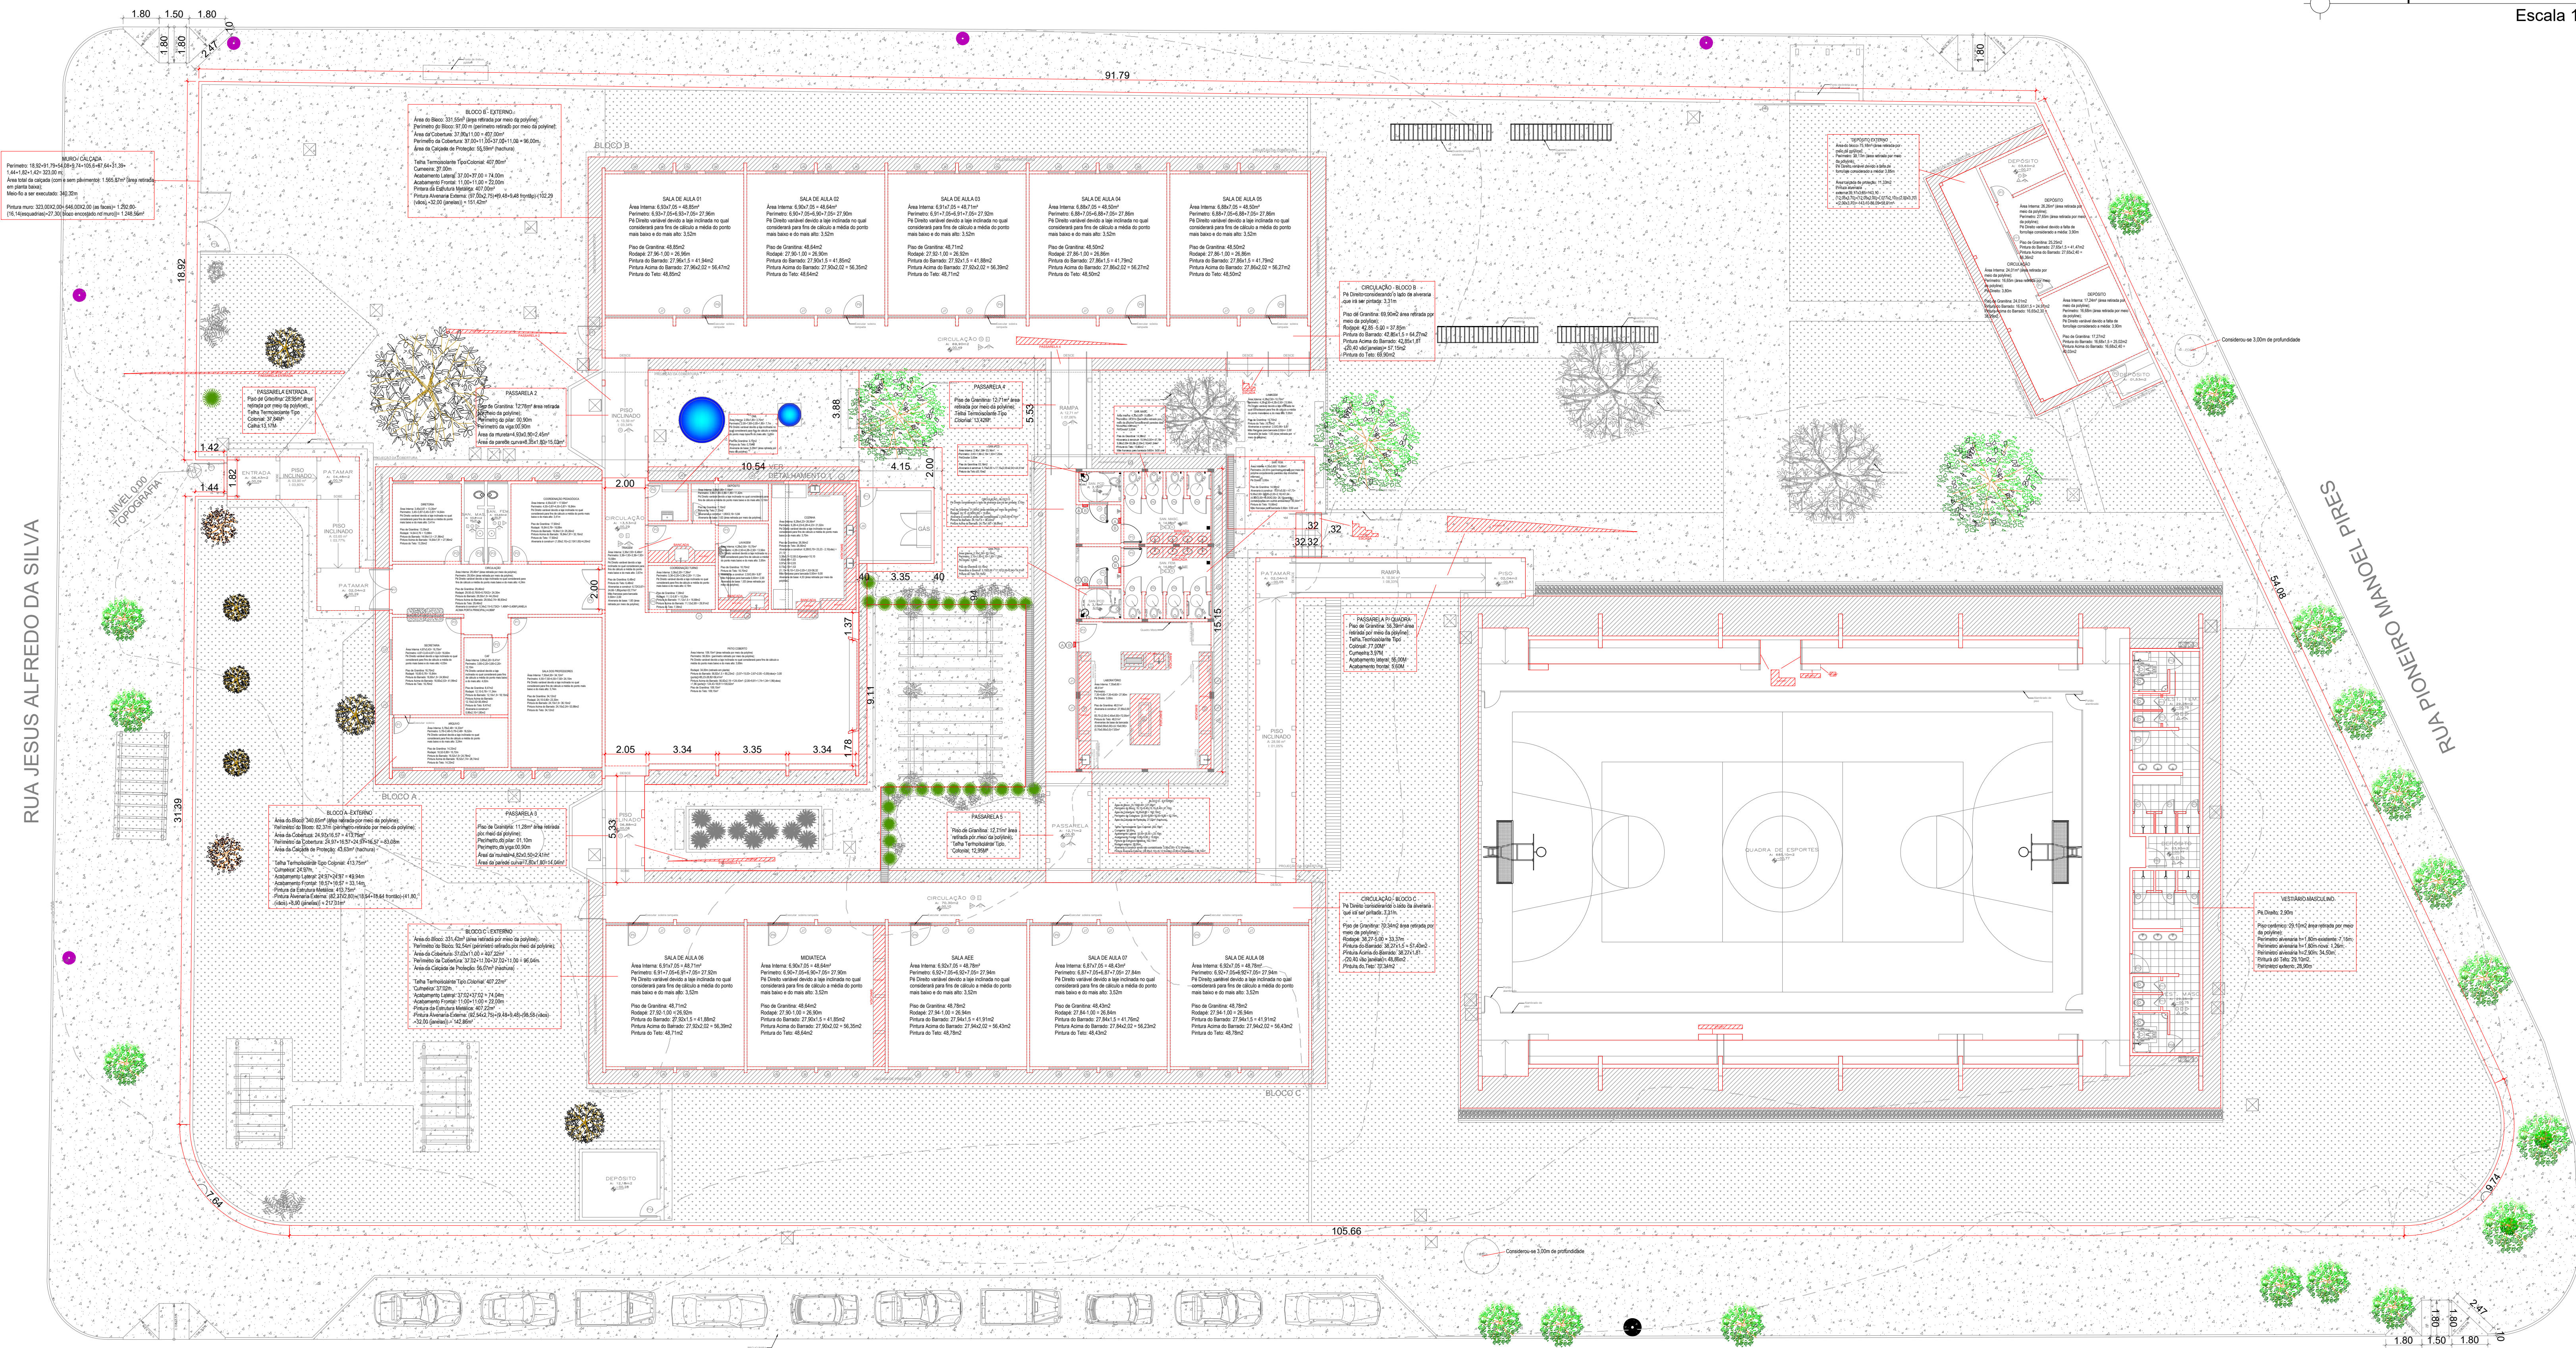

Planta Baixa - Memorial de Cálculo construir
Escala 1:150

- OBSERVAÇÕES:
- Onde não tiver especificação de acabamento, seguir projeto específico.
 - Favor conferir medidas no local.
 - Qualquer dúvida consultar o autor do projeto ou a Gerência de Projetos e Infraestrutura.



ESTADO DE GOIÁS
SECRETARIA DE ESTADO DA EDUCAÇÃO
SUPERINTENDÊNCIA DE INFRAESTRUTURA
GERÊNCIA DE PROJETOS E INFRAESTRUTURA

GERÊNCIA DE PROJETOS E INFRAESTRUTURA
APROVADO
TÉCNICO RESPONSÁVEL PELA APROVAÇÃO

COLÉGIO ESTADUAL ARY RIBEIRO VALADÃO FILHO

REFORMA E AMPLIAÇÃO

ENDEREÇO
RUA JESUS ALFREDO DA SILVA, 32, VILA SÃO LOURENÇO, ACREÚNA,
GOIÁS, CEP: 75960000

ÁREA DO TERRENO	ÁREA PERMITE	ÁREA EXISTENTE	ÁREA A DEMOLIR	ÁREA A CONSTRUIR	ÁREA TOTAL CONSTRUÇÃO
5.930,34 m²	2.121,87 m²	1.914,82 m²	26,92 m²	237,12 m²	2.138,82 m²

AUTOR: LETICIA LUZ PAVIA - ARQUITETA E URBANISTA - CAUF 155845-3

RT DA OBRA:

PROPRIETÁRIO: SECRETARIA DE ESTADO DA EDUCAÇÃO - CNPJ: 01.609.705.0001-09
PROPOSTO: SABRINA SILVA VIEIRA VALENTE - CPF:

ARQUITETURA

PLANTA BAIXA DE MEMORIAL DE CÁLCULO - DEMOLIR
PLANTA BAIXA DE MEMORIAL DE CÁLCULO - CONSTRUIR
DETALHES

ASSUNTO:

DATA: MAIO/2025
ESCALA: INDICADA
REVISÃO: 000
Nº RT/ART: 15698034

REV.	DATA	DESCRIÇÃO	VISTO

7/7
FOLHA: