

QUADRO DE ABERTURAS - ATUAL				
PORTAS				
CODIGO	DIMENSÕES (cm)		QUANT.	FUNCIONAMENTO
	LARGURA	ALTURA		
P1	80	210	27	ABRIR
P2	90	210	25	ABRIR
P3	60	180	16	ABRIR
P4	65	180	06	ABRIR
PT1	122	220	01	ABRIR
PT2	320	220	02	CORRER
PT3	210	220	01	ABRIR
PT4	110	220	01	ABRIR
PT5	160	180	01	ABRIR


QUADRO DE ABERTURAS - ATUAL					
JANELAS					
CODIGO	DIMENSÕES (cm)		QUANT.	FUNCIONAMENTO	
	LARGURA	ALTURA	PEITORIL		
J1	200	60	216	04	BASCULANTE
J2	200	120	110	02	BASCULANTE
J3	200	60	210	02	BASCULANTE
J4	180	200	90	24	BASCULANTE
J5	340	70	205	18	BASCULANTE
J6	200	60	200	02	BASCULANTE
J7	155	60	200	02	BASCULANTE
J8	60	60	210	02	BASCULANTE
J9	150	180	90	01	GUICHÊ
J10	200	180	95	01	GUICHÊ

LEGENDA

- ALVENARIA A DEMOLIR
- ALVENARIA A CONSTRUIR
- CONCRETO USINADO A SER EXECUTADO (PEDESTRES)
- PISO GRANITINA A SER EXECUTADO
- GRAMA ESMERALDA A SER EXECUTADA
- ARVORE EXISTENTE
- ARBUSTO PEQUENO PORTE A SER EXECUTADO
- ARVORE MEDIO PORTE A SER EXECUTADA

OBSERVAÇÕES:  
- Onde não tiver especificação de acabamento, seguir projeto específico.  
- Favor conferir medidas no local.  
- Qualquer dúvida consultar o autor do projeto ou a Gerência de Projetos e Infraestrutura.


QUADRO DE ÁREAS EXISTENTE		
	ÁREA DO TERRENO	8.174,82 m²
ÁREA BLOCO 01	559,88M2	
ÁREA BLOCO 02	428,92M2	
ÁREA BLOCO 03	93,58M2	
ÁREA BLOCO 04	97,70M2	
ÁREA BLOCO 05	495,65M2	
ÁREA BLOCO CENTRAL DE GÁS	1,52M2	
ÁREA BLOCO PASSARELA COBERTA 01	28,11M2	
ÁREA TOTAL CONSTRUÍDA :		1.705,36M²
ÁREAS AMPLIAÇÃO E REFORMA		
ÁREA BLOCO PASSARELA COBERTA 02 - PROJETO ESPECÍFICO	15,24M2	
ÁREA TOTAL AMPLIAÇÃO E REFORMA :		15,24M²
ÁREA TOTAL CONSTRUÍDA :		1.720,60M²

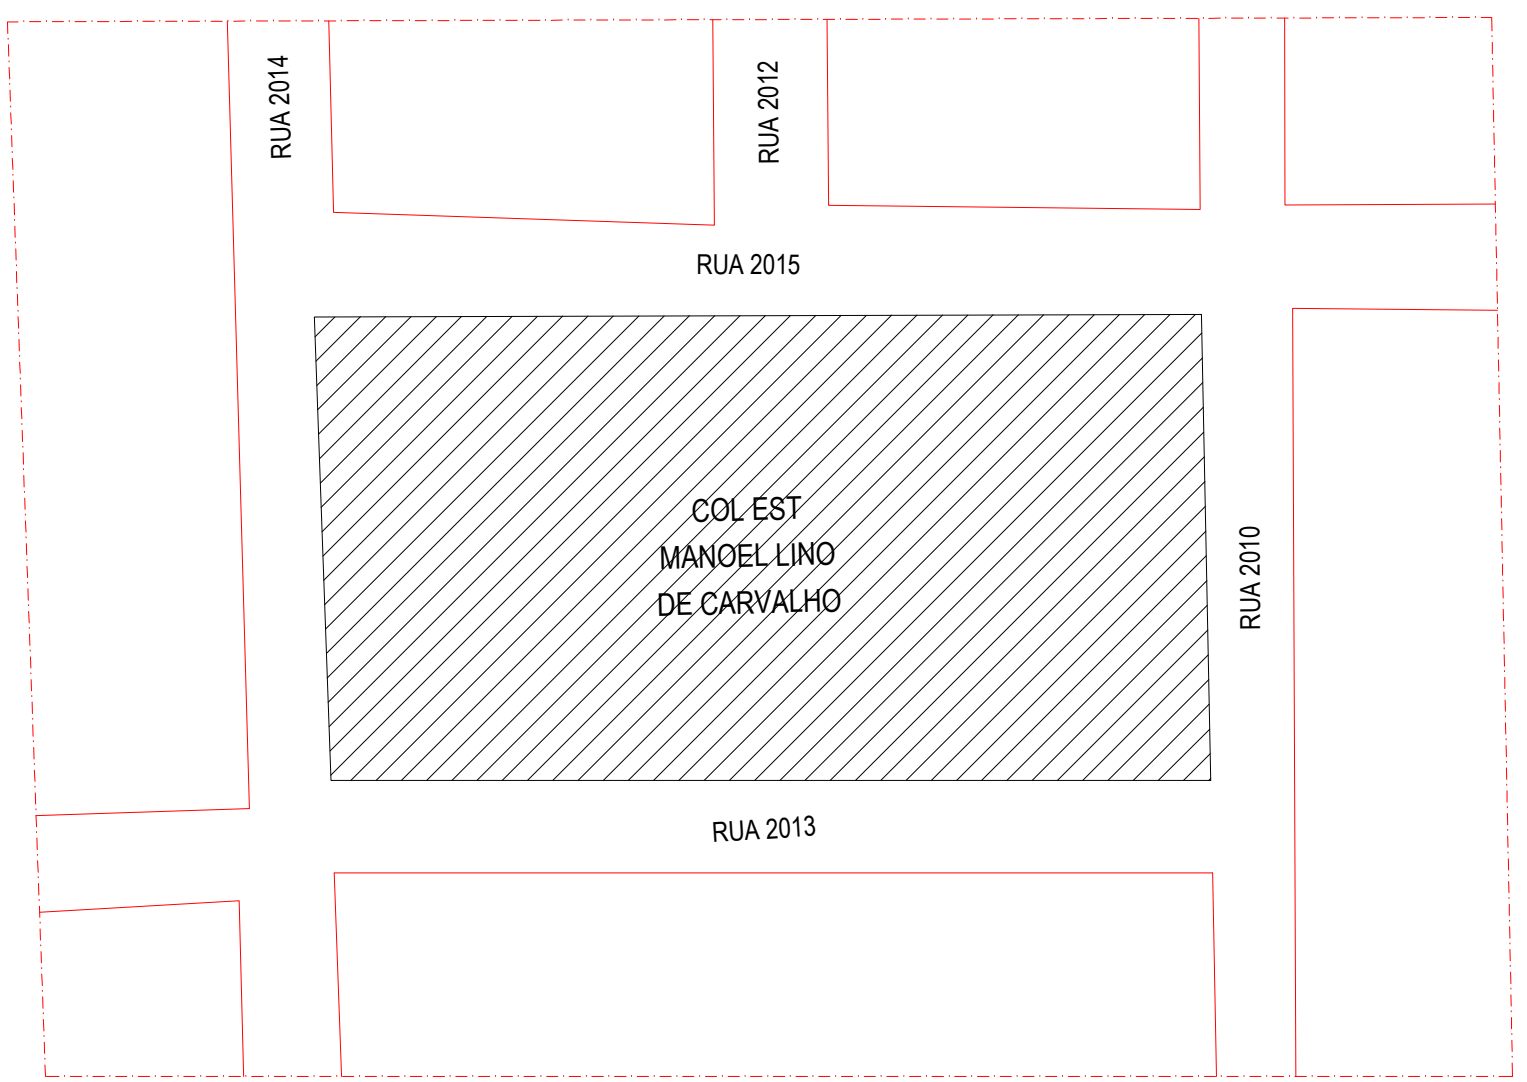

Planta de Situação  
Sem escala



Planta de Localização  
Sem escala

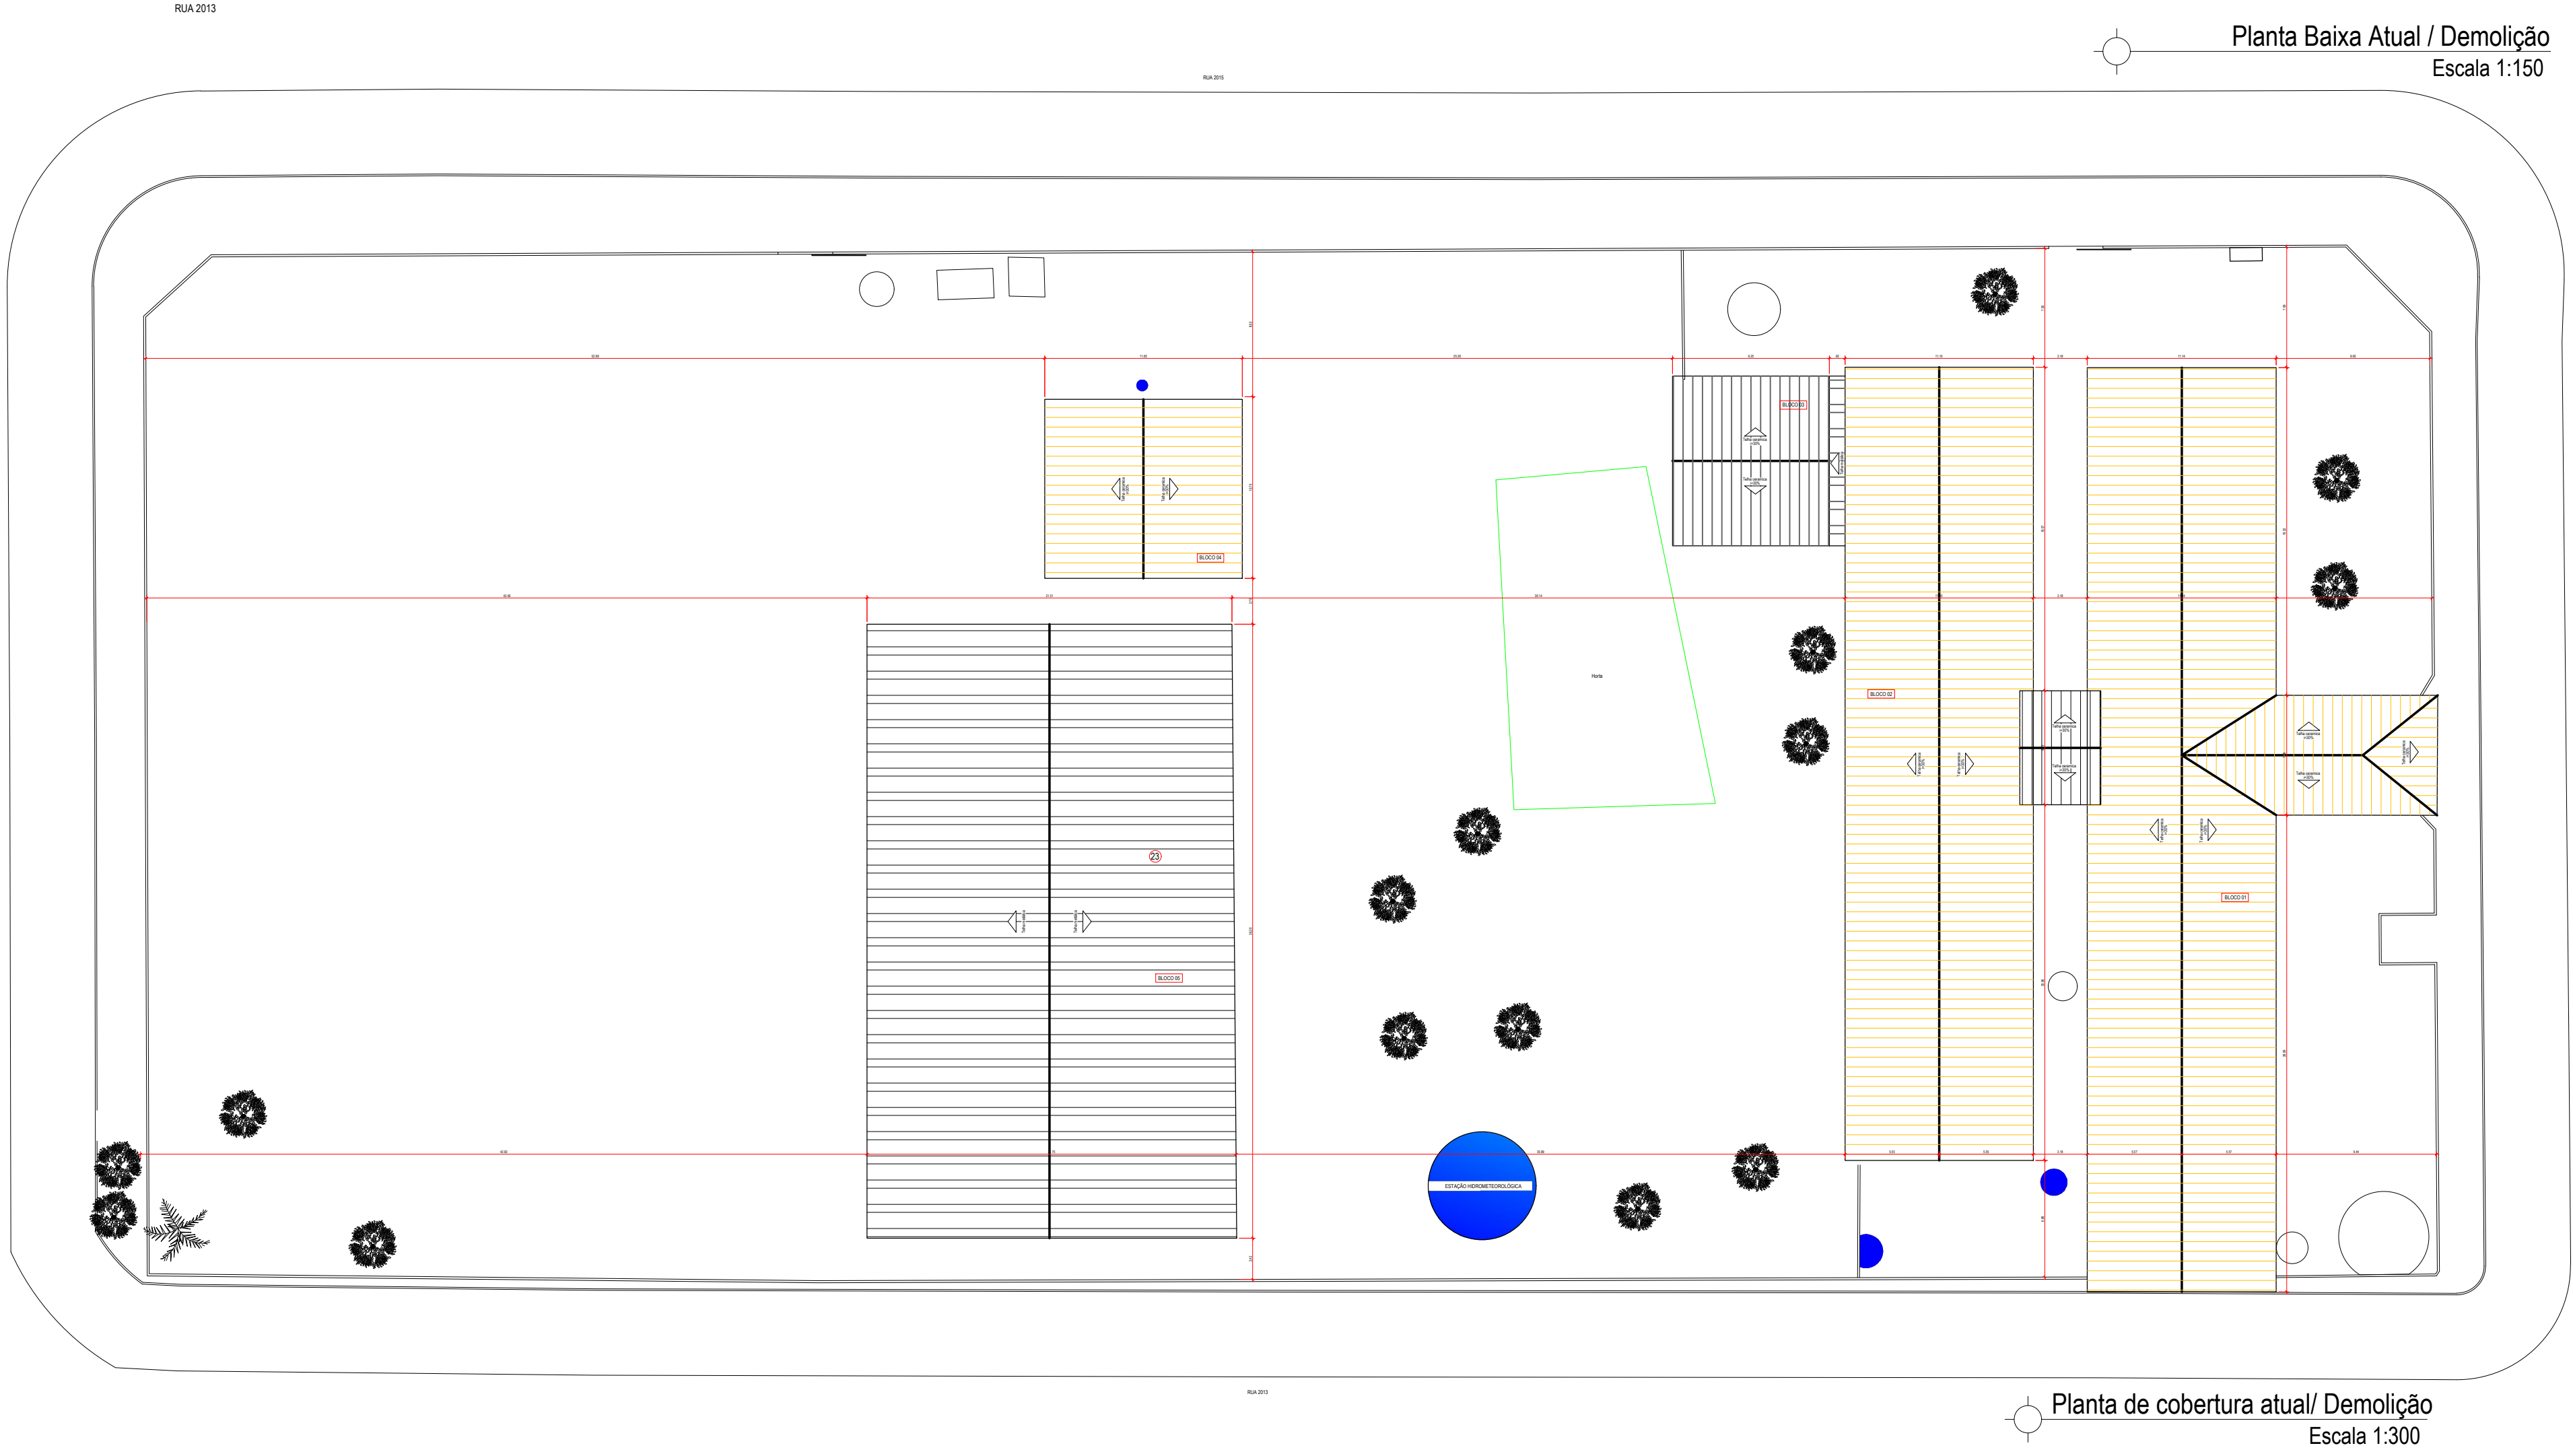

Planta de cobertura atual/ Demolição  
Escala 1:300

**ESTADO DE GOIÁS**  
SECRETARIA DE ESTADO DA EDUCAÇÃO  
SUPERINTENDÊNCIA DE INFRAESTRUTURA  
GERÊNCIA DE PROJETOS E INFRAESTRUTURA

GERÊNCIA DE PROJETOS E INFRAESTRUTURA  
APROVADO

RENZO RESPONSÁVEL PELA APROVAÇÃO

**C. E. MANOEL LINO DE CARVALHO**

REFORMA E AMPLIAÇÃO

ENDEREÇO:  
**RUA 2010 ESQUINA COM RUA 2015 S/N, SETOR NOVO HORIZONTE, CRIXÁS - GO**

ÁREA DO TERRENO	ÁREA PERMAB.	ÁREA EXISTENTE	ÁREA A DEMOLIR	ÁREA A CONSTRUIR	ÁREA TOTAL CONSTRUÍDA
8.174,82 m²		1.705,36M²		15,24M²	1.720,60M²

AUTOR: ARQ. ISADORA MARQUES WEBER - CAU: A148406-0

RT DA OBRA

PROPRIETÁRIO: SECRETARIA DE ESTADO DA EDUCAÇÃO - CNPJ: 01.409.705/0001-20  
PREPOSTO: GABRIELA SILVA VIEIRA VALENTE - CPF: 041.530.091-64

**ARQUITETURA**

TIPO DE PROJETO

PLANTA BAIXA ATUAL/DEMOLIÇÃO - Esc.: 1:150  
PLANTA DE COBERTURA ATUAL/DEMOLIÇÃO - Esc.: 1:300  
PLANTA DE SITUAÇÃO SEM ESCALA  
PLANTA DE LOCALIZAÇÃO SEM ESCALA  
QUADRO DE ÁREAS

ASSUNTO:

DATA	ESCALA	REVISÃO	Nº ORIENTADOR
JUNHO/2025	INDICADA	000	16171920

REV.	DATA	DESCRIÇÃO	VISTO
		LEVANTAMENTO FEITO POR OUTRO ARQUITETO	

1/5

FOLHA