

Planta Baixa ampliação e reforma  
Escala 1:150

QUADRO DE ABERTURAS - REFORMA				
PORTAS				
CÓDIGO	DIMENSÕES (cm)		QUANT.	FUNCIONAMENTO
	LARGURA	ALTURA		
P1	80	210	22	ABRIR
P2	90	210	25	ABRIR
P3	60	180	16	ABRIR
P4	65	180	06	ABRIR
P5	100	210	02	ABRIR
P6	90	210	01	CORRER
PT1	122	220	01	ABRIR
PT2	320	220	02	CORRER
PT3	210	220	01	ABRIR
PT4	110	220	01	ABRIR
PT5	160	180	01	ABRIR

QUADRO DE ABERTURAS - REFORMA					
JANELAS					
CÓDIGO	DIMENSÕES (cm)			QUANT.	FUNCIONAMENTO
	LARGURA	ALTURA	FEITICEL		
J1	200	60	215	04	BASCULANTE
J2	200	120	110	02	BASCULANTE
J3	200	60	210	02	BASCULANTE
J4	180	120	100	40	CORRER
J5	180	90/110	90	01	GUICHÊ
J6	200	60	200	02	BASCULANTE
J7	155	60	200	02	BASCULANTE
J8	60	60	210	02	BASCULANTE
J9	150	190	80	02	GUICHÊ
J10	200	120	110	03	BASCULANTE
J11	180	80	160	01	BASCULANTE
J12	200	80	160	01	BASCULANTE
J13	90	60	210	02	BASCULANTE

#### LEGENDA



#### OBSERVAÇÕES:

- Onde não tiver especificação de acabamento, seguir projeto específico.
- Favor conferir medidas no local.
- Qualquer dúvida consultar o autor do projeto ou a Gerência de Projetos e Infraestrutura.



**ESTADO DE GOIÁS**  
SECRETARIA DE ESTADO DA EDUCAÇÃO  
SUPERINTENDÊNCIA DE INFRAESTRUTURA  
GERÊNCIA DE PROJETOS E INFRAESTRUTURA

GERÊNCIA DE PROJETOS E INFRAESTRUTURA  
APROVADO

TÔNICO RESPONSÁVEL PELA APROVAÇÃO

**C. E. MANOEL LINO DE CARVALHO**

REFORMA E AMPLIAÇÃO

ENDEREÇO  
**RUA 2010 ESQUINA COM RUA 2015 S/N, SETOR NOVO HORIZONTE, CRIXÁS - GO**

ÁREA DO TERRENO	ÁREA PERÍMETRO	ÁREA EXISTENTE	ÁREA A DEMOLIR	ÁREA A CONSTRUIR	ÁREA TOTAL CONSTRUÇÃO
8.174,82 m²		1.705,38 m²		15,24 m²	1.720,62 m²

AUTOR: ARQ. ISADORA MARQUES WEBER - CAU: A148406-0

RT DA OBRA

PROPRIETÁRIO: SECRETARIA DE ESTADO DA EDUCAÇÃO - CNPJ: 01.409.705.0001-00  
PROPOSTO: DABRINA SILVA VIEIRA VALENTE - CPF: 041.030.091-64

## ARQUITETURA

TIPO DE PROJETO  
PLANTA BAIXA AMPLIAÇÃO E REFORMA - Esc.: 1:150

PLANTA DE COBERTURA AMPLIAÇÃO E REFORMA - Esc.: 1:300


QUADRO DE SERVIÇOS  
DETALHES 01, 02 e 03

ASSUNTO:


DATA	ESCALA	REVISÃO	Nº FICHA
JUNHO/2025	INDICADA	000	16171920

REV.	DATA	DESCRIÇÃO	VISTO
		LEVANTAMENTO FEITO POR OUTRO ARQUITETO	


2/5

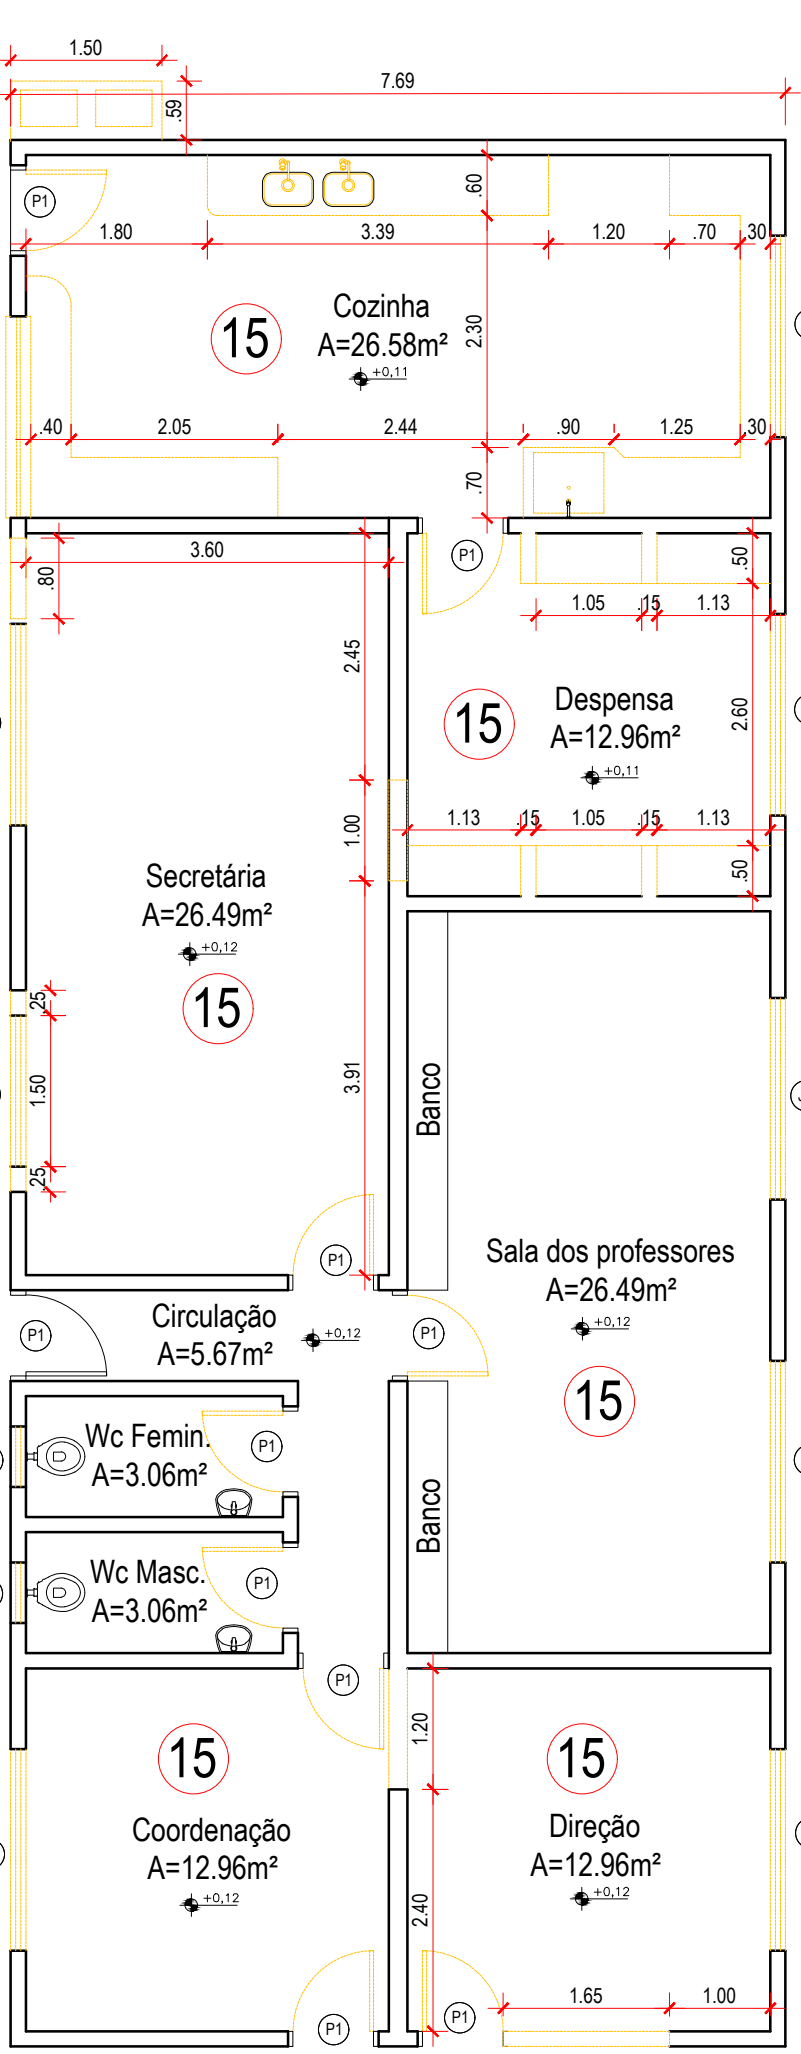


Detalhe 01 - Reforma e ampliação Bloco 01  
Escala 1:75

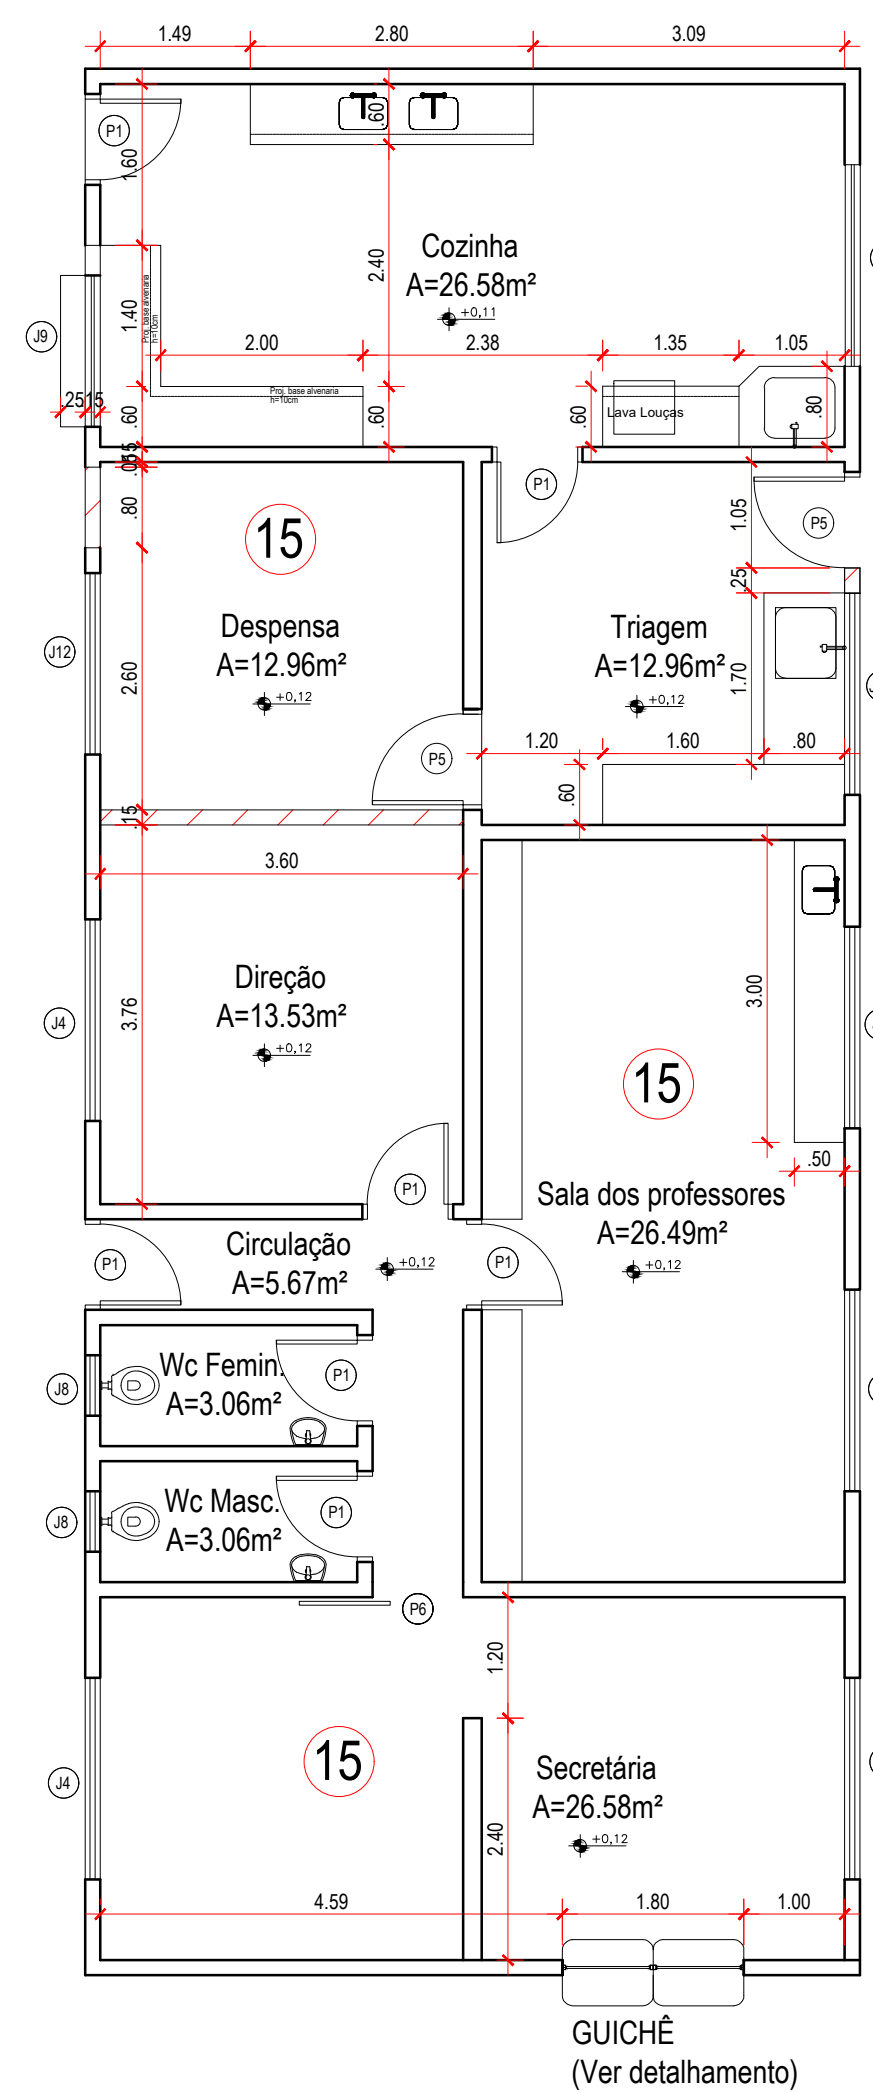

Detalhe 02 - Sanitários alunos  
Escala 1:50

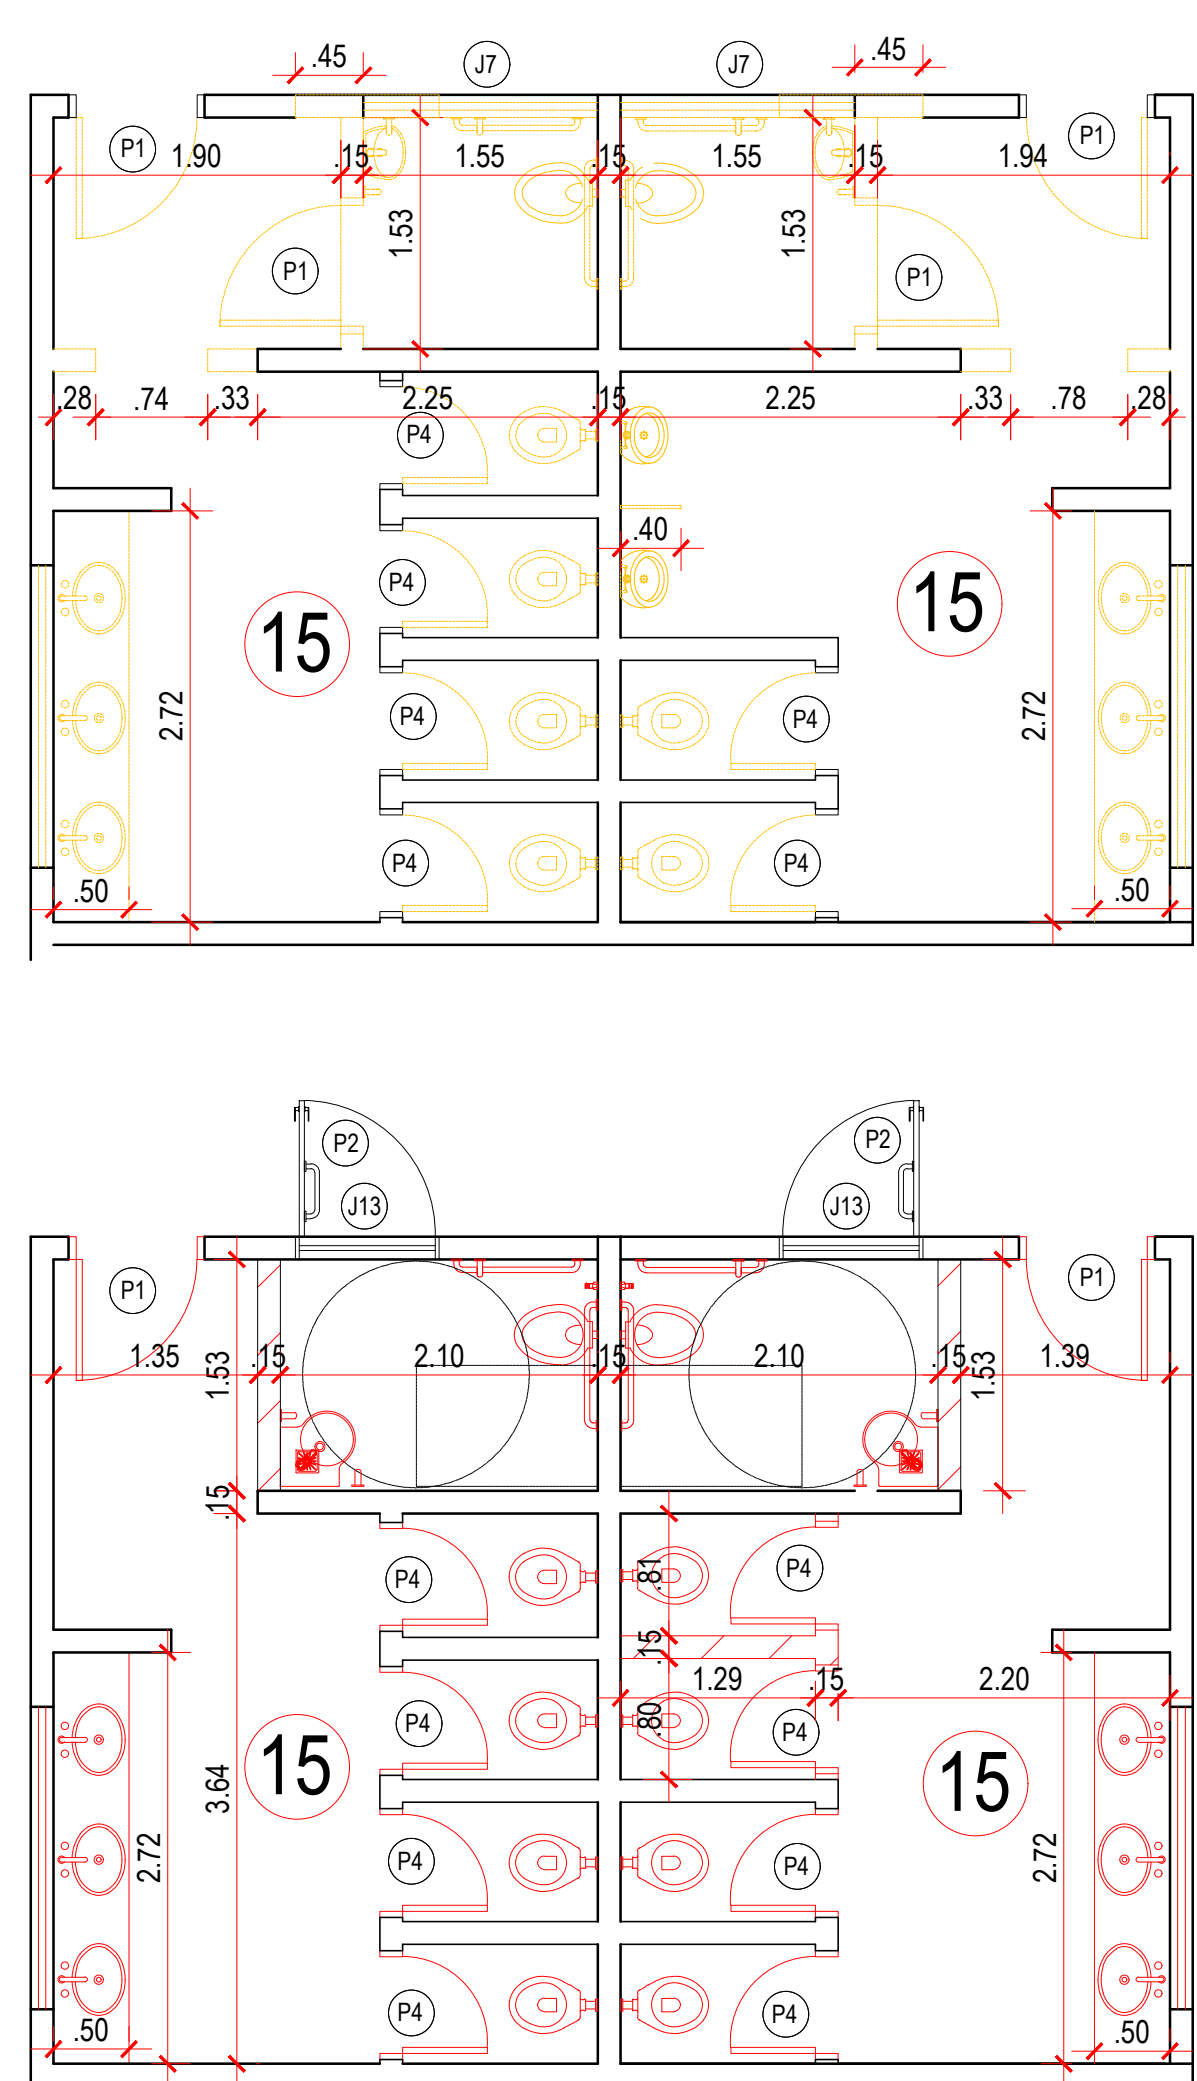

Detalhe 03 - Passarela coberta 02  
Escala 1:50

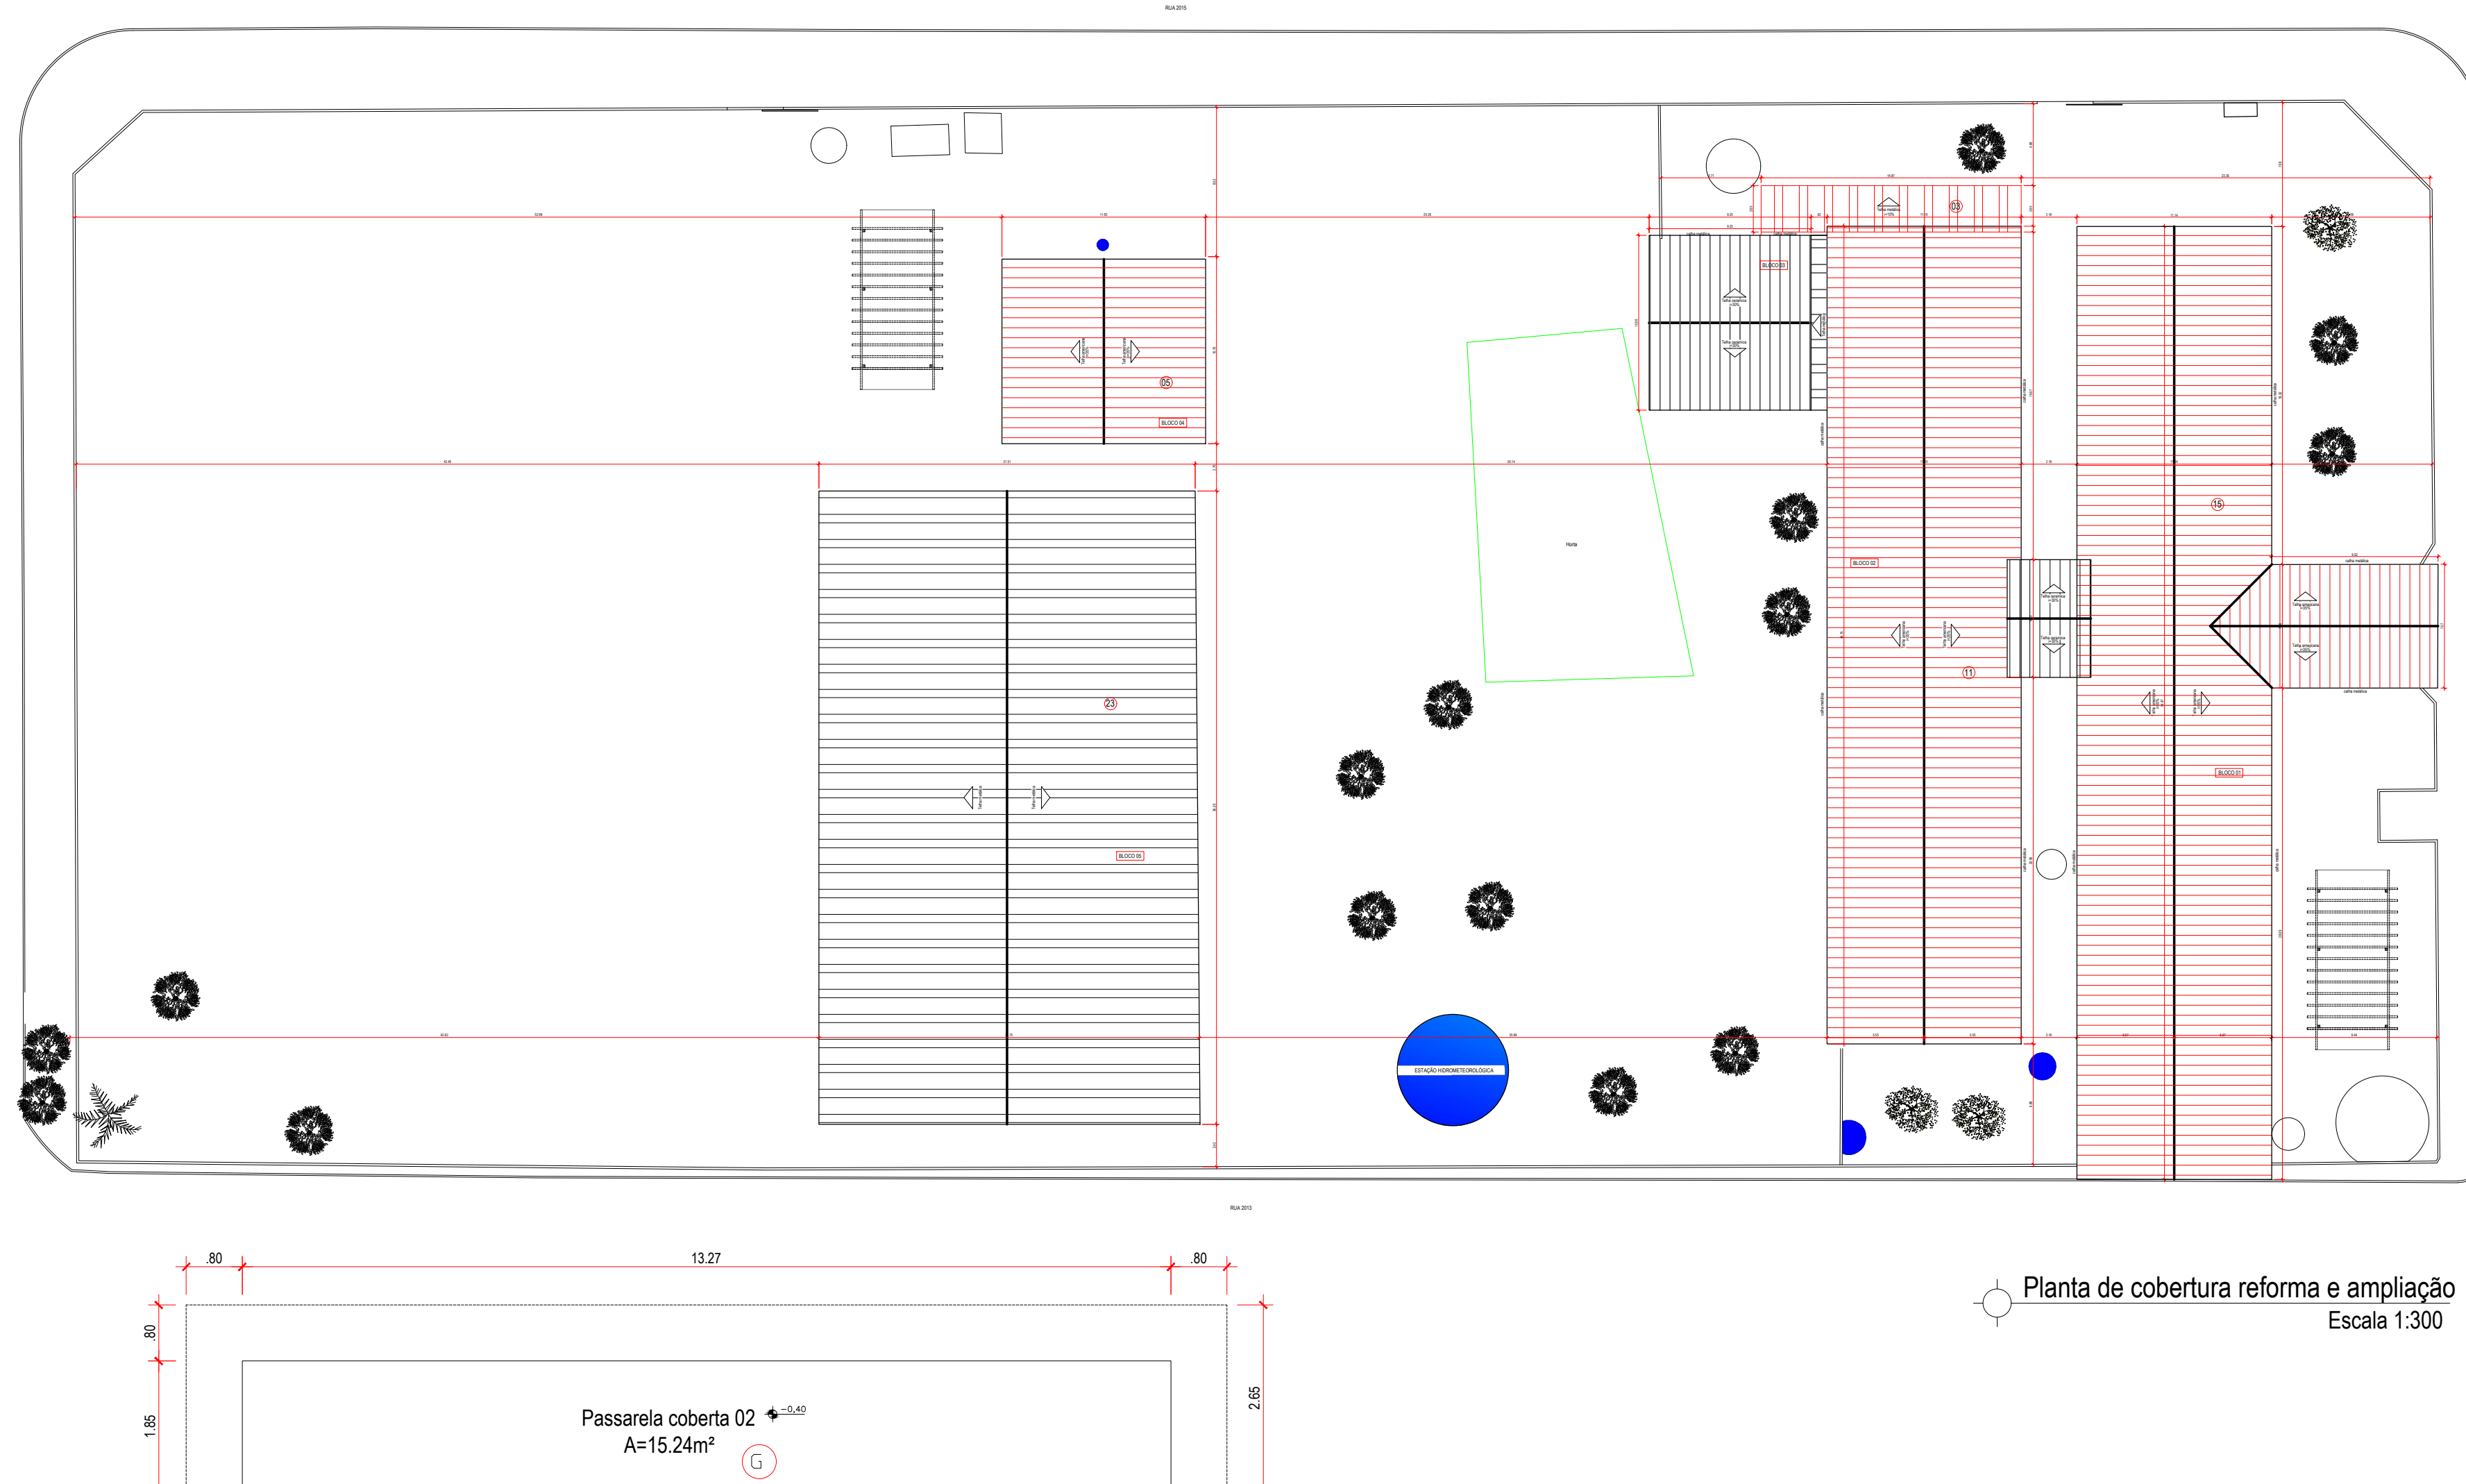

Planta de cobertura reforma e ampliação  
Escala 1:300