


QUADRO DE ESQUADRIAS					
JANELAS					
CÓDIGO	COMPR.	ALTURA	FEIT.	QUANT.	DESCRIÇÃO
J1	4,00	1,08	1,22	10	JANELA DE FERRO E VIDRO TIPO CORRER
J2	2,00	0,80	2,20	01	JANELA DE FERRO E VIDRO TIPO CORRER
J3	2,00	1,47	1,00	01	JANELA DE FERRO E VIDRO TIPO CORRER
J4	2,00	0,80	2,20	02	JANELA DE FERRO E VIDRO TIPO BASCULANTE
J5	0,80	1,00	1,00	01	JANELA DE FERRO E VIDRO TIPO BASCULANTE
J6	2,00	0,80	2,20	01	JANELA DE FERRO E VIDRO TIPO BASCULANTE
J7	2,00	1,00	1,00	10	JANELA DE FERRO E VIDRO TIPO CORRER
J8	3,00	1,00	1,70	10	JANELA DE FERRO E VIDRO TIPO CORRER
J9	3,20	1,50	1,30	14	JANELA DE FERRO E VIDRO TIPO ABRIR / BASCULANTE
J10	1,70	0,80	2,00	14	JANELA DE FERRO E VIDRO TIPO BASCULANTE
J11	3,00	0,80	2,20	01	JANELA DE FERRO E VIDRO TIPO BASCULANTE
J12	1,00	0,80	2,20	01	JANELA DE FERRO E VIDRO TIPO BASCULANTE
J13	2,00	1,88	1,22	01	JANELA DE FERRO E VIDRO TIPO CORRER
J14	0,65	0,50	1,20	01	GRADE FIXA
J15	1,50	0,40	0,50	01	JANELA DE FERRO TIPO GULHOTINA
J16	0,80	0,80	2,20	01	JANELA DE FERRO COM VIDRO TIPO BASCULANTE
J17	0,65	0,50	1,00	01	JANELA DE FERRO TIPO ABRIR
J18	4,00	0,80	2,20	01	JANELA DE FERRO E VIDRO TIPO BASCULANTE
J19	1,80	1,70	1,10	01	JANELA DE FERRO TIPO ENROLAR
J20	1,50	0,80	2,20	01	JANELA DE FERRO E VIDRO TIPO BASCULANTE
J21	0,80	0,80	2,20	01	JANELA DE FERRO E VIDRO TIPO BASCULANTE
J22	2,50	0,80	2,20	01	JANELA DE FERRO E VIDRO TIPO BASCULANTE

PORTAS					
CÓDIGO	COMPR.	ALTURA	QUANT.	DESCRIÇÃO	
P1	0,80	2,10	10	PORTA METÁLICA TIPO ABRIR	
P2	0,80	2,00	05	PORTA METÁLICA TIPO ABRIR	
P3	0,80	2,80	02	PORTA METÁLICA COM UMA FOLHA H. 2,10M TIPO ABRIR E UMA FOLHA FIXA ACIMA H. 70CM	
P4	1,00	2,10	01	PORTA METÁLICA TIPO ABRIR	
P5	0,80	2,10	02	GRADE DE FERRO TIPO ABRIR	
P6	0,80	2,10	01	GRADE DE FERRO COM UMA FOLHA H. 2,10M TIPO ABRIR E UMA FOLHA FIXA ACIMA H. 70CM	
P7	0,80	2,10	01	PROTEÇÃO DE TEIA TIPO ABRIR	
P8	0,80	2,10	01	GRADE DE FERRO TIPO CORRER	
P9	0,80	2,10	01	PORTA METÁLICA TIPO ABRIR	
PT1	2,15	2,00	01	PORTÃO METÁLICO DUAS FOLHAS TIPO ABRIR	
PT2	2,50	2,70	01	PORTÃO DE GRADE EM FERRO DUAS FOLHAS FIXAS 0,75X2,70M + UMA FOLHA DO TIPO ABRIR 1,00X2,70M	
PT3	2,50	2,80	01	PORTÃO EM VIDRO TEMPERADO FOLHAS FIXAS + UMA FOLHA DO TIPO ABRIR 1,00X2,10M	
PT4	1,00	2,50	01	PORTÃO METÁLICO TIPO ABRIR	
PT5	3,00	2,80	01	PORTÃO METÁLICO TIPO ABRIR	
PT6	2,00	2,80	01	PORTÃO DE GRADE EM FERRO FOLHA FIXAS + UMA FOLHA TIPO ABRIR 1,00X2,10m	

QUADRO DE ACABAMENTO	
CÓDIGO	DESCRIÇÃO
(1)	CONCRETO DESEMPENHADO
(2)	PISO GRANTINA
(3)	PISO CERÂMICO
PAREDE	
(1)	PINTURA ACRÍLICA
(2)	REVESTIMENTO CERÂMICO ATÉ O FORRO
(3)	REVESTIMENTO CERÂMICO ATÉ H. 2,30M
(4)	REVESTIMENTO CERÂMICO ATÉ H. 2,15M
(5)	REVESTIMENTO CERÂMICO ATÉ H. 1,20M

TEITO	
(1)	LATE
(2)	ESTRUTURA APARENTE
(3)	FORRO PVC

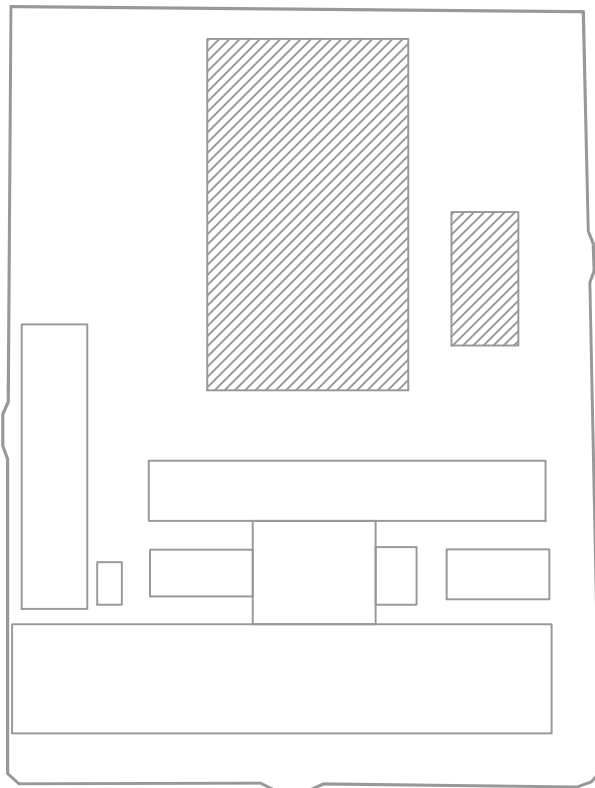

PLANTA BAIXA EXISTENTE  
ESCALA 1:100



GERÊNCIA DE PROJETOS E INFRAESTRUTURA  
APROVADO  
TERMO RESPONSÁVEL PELA APROVAÇÃO

CEPI CRUZEIRO DO SUL

AMPLIAÇÃO E REFORMA

ENDEREÇO					
AV. DAS ROSAS QD. 03 S/N, CRUZEIRO DO SUL - APARECIDA DE GOIÂNIA					
ÁREA DO TERRENO	ÁREA EXISTENTE	ÁREA DE REFORMA	ÁREA A CONSTRUIR	ÁREA TOTAL A CONSTRUIR	ÁREA TOTAL
VEDE ARG. 01	VEDE ARG. 01	VEDE ARG. 01	VEDE ARG. 01	VEDE ARG. 01	VEDE ARG. 01

AUTOR: CARLOS ALBERTO DIAS JUNIOR | CREA: SP 58824/14910  
RT DA OBRA:  
PROPRIETÁRIO: SECRETARIA DE ESTADO DA EDUCAÇÃO - CNPJ: 01.409.705.0001-30  
PREPOSTO: SABRINA SILVA VIEIRA VALENTE - CPF: 041.530.091-64

ARQUITETURA

TIPO DE PROJETO					
PLANTA BAIXA EXISTENTE - Esc.: 1/100					
ASSUNTO:					
DATA:	ESCALA:	REVISÃO:	Nº RBT/RT:		
ABRIL/2024	INDICADA	000			
REV.	DATA	DESCRIÇÃO	VISTO		

3/21

FOLHA: