


PLANTA BAIXA PÓS REFORMA
ESCALA: 1:100

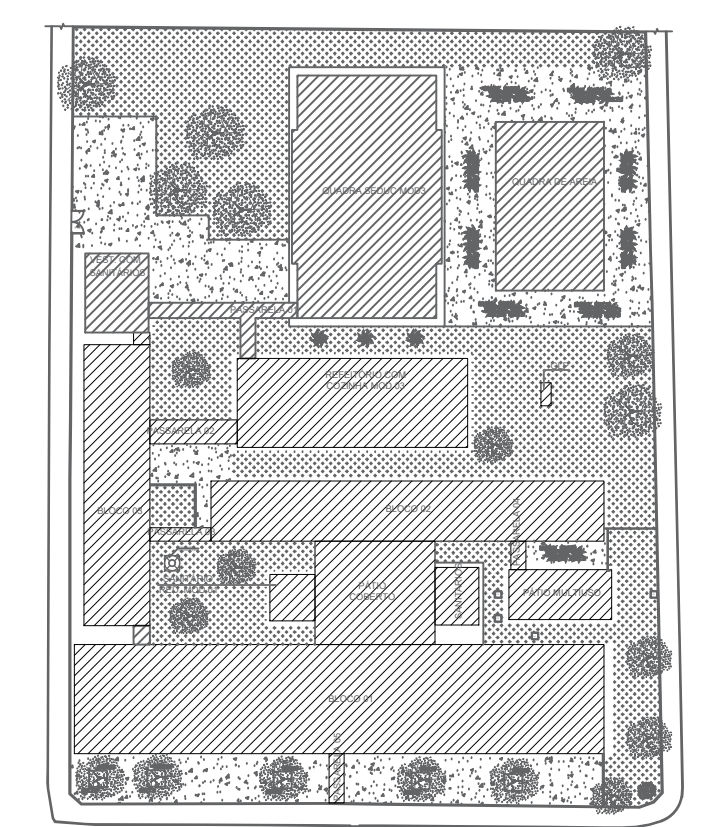

| QUADRO DE ESQUADRIAS | | | | |
|----------------------|--------|--------|-------|--------|
| CÓDIGO | COMPR. | ALTURA | PEIT. | QUANT. |
| J1 | 4,00 | 1,58 | 1,22 | 10 |
| J2 | 2,00 | 0,60 | 2,20 | 02 |
| J3 | 2,00 | 1,47 | 1,00 | 08 |
| J4 | 2,00 | 0,60 | 2,20 | 06 |
| J5 | 0,80 | 1,50 | 1,00 | 01 |
| J6 | 2,00 | 0,60 | 2,20 | 01 |
| J7 | 2,00 | 1,00 | 1,00 | 11 |
| J8 | 3,00 | 1,00 | 1,70 | 10 |
| J9 | 3,20 | 1,50 | 1,30 | 14 |
| J10 | 1,70 | 0,80 | 2,00 | 14 |
| J11 | 3,00 | 0,60 | 2,20 | 05 |
| J12 | 0,80 | 0,60 | 1,80 | 01 |
| J13 | 2,00 | 1,58 | 1,22 | 02 |
| J14 | 1,50 | 0,60 | 2,08 | 02 |
| J15 | 1,50 | 0,40 | 0,90 | 01 |
| J16 | 0,80 | 0,60 | 2,20 | 02 |
| J17 | 2,00 | 0,60 | 2,20 | 03 |
| J18 | 4,00 | 0,60 | 2,20 | 01 |
| J19 | 2,18 | 0,80 | 2,20 | 04 |
| J20 | 1,50 | 0,60 | 2,20 | 04 |
| J21 | 2,00 | 1,20 | 1,10 | 01 |
| J22 | 1,80 | 0,60 | 1,80 | 01 |
| J23 | 1,20 | 0,80 | 1,80 | 03 |
| J24 | 0,60 | 0,60 | 1,80 | 02 |
| J25 | 1,00 | 0,90 | 0,88 | 01 |
| J26 | 1,50 | 0,90 | 0,88 | 01 |

| PORTAS | | | | |
|--------|--------|--------|--------|---|
| CÓDIGO | COMPR. | ALTURA | QUANT. | DESCRIÇÃO |
| P1 | 0,80 | 2,10 | 25 | PORTA METÁLICA TIPO 1 FOLHA DE ABRIR "F1-1" GONFRA |
| P2 | 0,80 | 2,10 | 02 | PORTA METÁLICA TIPO 1 FOLHA DE ABRIR "F1-2" GONFRA |
| P3 | 0,80 | 1,80 | 18 | PORTA METÁLICA TIPO 1 FOLHA DE ABRIR "F1-3" GONFRA |
| P4 | 0,80 | 1,80 | 08 | PORTA METÁLICA TIPO 1 FOLHA DE ABRIR "F1-4" GONFRA |
| P5 | 0,80 | 2,10 | 11 | PORTA METÁLICA TIPO 1 FOLHA DE ABRIR "F1-5" GONFRA |
| P6 | 0,70 | 2,10 | 01 | PORTA METÁLICA TIPO 1 FOLHA DE ABRIR "F1-6" GONFRA |
| P7 | 1,20 | 2,10 | 01 | PORTA METÁLICA COM 2 FOLHAS TIPO ABRIR "F1-7" GONFRA |
| P8 | 0,80 | 2,00 | 02 | PORTA METÁLICA TIPO 1 FOLHA DE ABRIR "F1-8" GONFRA |
| P9 | 1,70 | 2,10 | 01 | PORTA METÁLICA COM 2 FOLHAS TIPO ABRIR "F1-9" GONFRA |
| P10 | 1,88 | 2,10 | 01 | PORTA METÁLICA COM 2 FOLHAS TIPO ABRIR "F1-10" GONFRA |
| P11 | 1,20 | 2,10 | 07 | PORTA METÁLICA TIPO 1 FOLHA DE ABRIR "F1-11" GONFRA |
| P12 | 1,70 | 2,20 | 01 | PORTA METÁLICA DUAS FOLHAS TIPO ABRIR "P1-1" GONFRA |
| P13 | 1,50 | 2,20 | 01 | PORTA METÁLICA DUAS FOLHAS TIPO ABRIR "P1-2" GONFRA |
| P14 | 1,50 | 2,20 | 01 | PORTA METÁLICA DUAS FOLHAS TIPO ABRIR "P1-3" GONFRA |
| P15 | 2,15 | 2,00 | 01 | PORTA METÁLICA DUAS FOLHAS TIPO ABRIR "P1-4" GONFRA |

| QUADRO DE ACABAMENTO | |
|----------------------|------------------------------------|
| CÓDIGO | DESCRIÇÃO |
| 1 | CONCRETO DESPENADO |
| 2 | PISO CERÂMICA |
| 3 | PISO CERÂMICO |
| PAREDE | |
| 1 | PINTURA ACRÍLICA |
| 2 | REVESTIMENTO CERÂMICO ATÉ O FORRO |
| 3 | REVESTIMENTO CERÂMICO ATÉ H. 2,00M |
| 4 | REVESTIMENTO CERÂMICO ATÉ H. 2,15M |
| 5 | REVESTIMENTO CERÂMICO ATÉ H. 1,50M |
| TETO | |
| 1 | LATE |
| 2 | ESTRUTURA APARENTE |
| 3 | FORRO DE GESSO |



www.pasnet.com.br

GERÊNCIA DE PROJETOS E INFRAESTRUTURA
APROVADO _____

TÉCNICO RESPONSÁVEL PELA APROVAÇÃO

CEPI CRUZEIRO DO SUL

AMPLIAÇÃO E REFORMA

ENDEREÇO

AV. DAS ROSAS QD. 03 S/N, CRUZEIRO DO SUL - APARECIDA DE GOIÂNIA

| ÁREA DO TERRENO | ÁREA EXISTENTE | ÁREA DE REFORMA | ÁREA A CONSTRUIR | ÁREA TOTAL A CONSTRUIR | ÁREA TOTAL |
|-----------------|----------------|-----------------|------------------|------------------------|--------------|
| VIDE ARG. 01 | VIDE ARG. 01 | VIDE ARG. 01 | VIDE ARG. 01 | VIDE ARG. 01 | VIDE ARG. 01 |

AUTOR: CARLOS ALBERTO DIAS JUNIOR | CREA-SP: 5602414910

RT DA OBRA: _____

PROPRIETÁRIO: SECRETARIA DE ESTADO DA EDUCAÇÃO | CNPJ: 01.409.705/0001-30
PREPOSTO: BARBARA SILVA VIEIRA VALENTE | CPF: 041.535.091-64

ARQUITETURA

TIPO DE PROJETO _____

PLANTA BAIXA PÓS REFORMA - Esc.: 1/100

ASSUNTO: _____

DATA: ABRIL/2024 | ESCALA: INDICADA | REVISÃO: 000 | Nº PROJETO: _____

| REV. | DATA | DESCRIÇÃO | VISTO |
|------|------|-----------|-------|
| | | | |
| | | | |
| | | | |

FOLHA: 10/21